
[illegible]



02 PLANTA BAIXA - PAVIMENTO TÉRREO ADAPTADO
ESCALA _____ 1 : 50

 

SUP	Cod. Atividade	Inscrição
206	71.11-1-00	856309-8
Firma: UNI PROJETOS ARO. E. ENG. LTDA		
Local: Av. Santos Dumont, 2789, S 1109 Alfresia		


--	--

PCF890
851.03

única


AVENIDA DOMINGOS FERREIRA, 887 - FPA - 51111-020
RECIFE - PERNAMBUCO - BRASIL
TEL.: +55 81 3667-0000

É PROIBIDA NA FORMA DA LEI Nº 5988, ART. 184 CÓDIGO PENAL, A REPRODUÇÃO TOTAL OU PARCIAL DESTE DESENHO, SEM COMO SUA COMUNICAÇÃO A TERCEIROS SEM AUTORIZAÇÃO PRÉVIA DA EMPRESA.

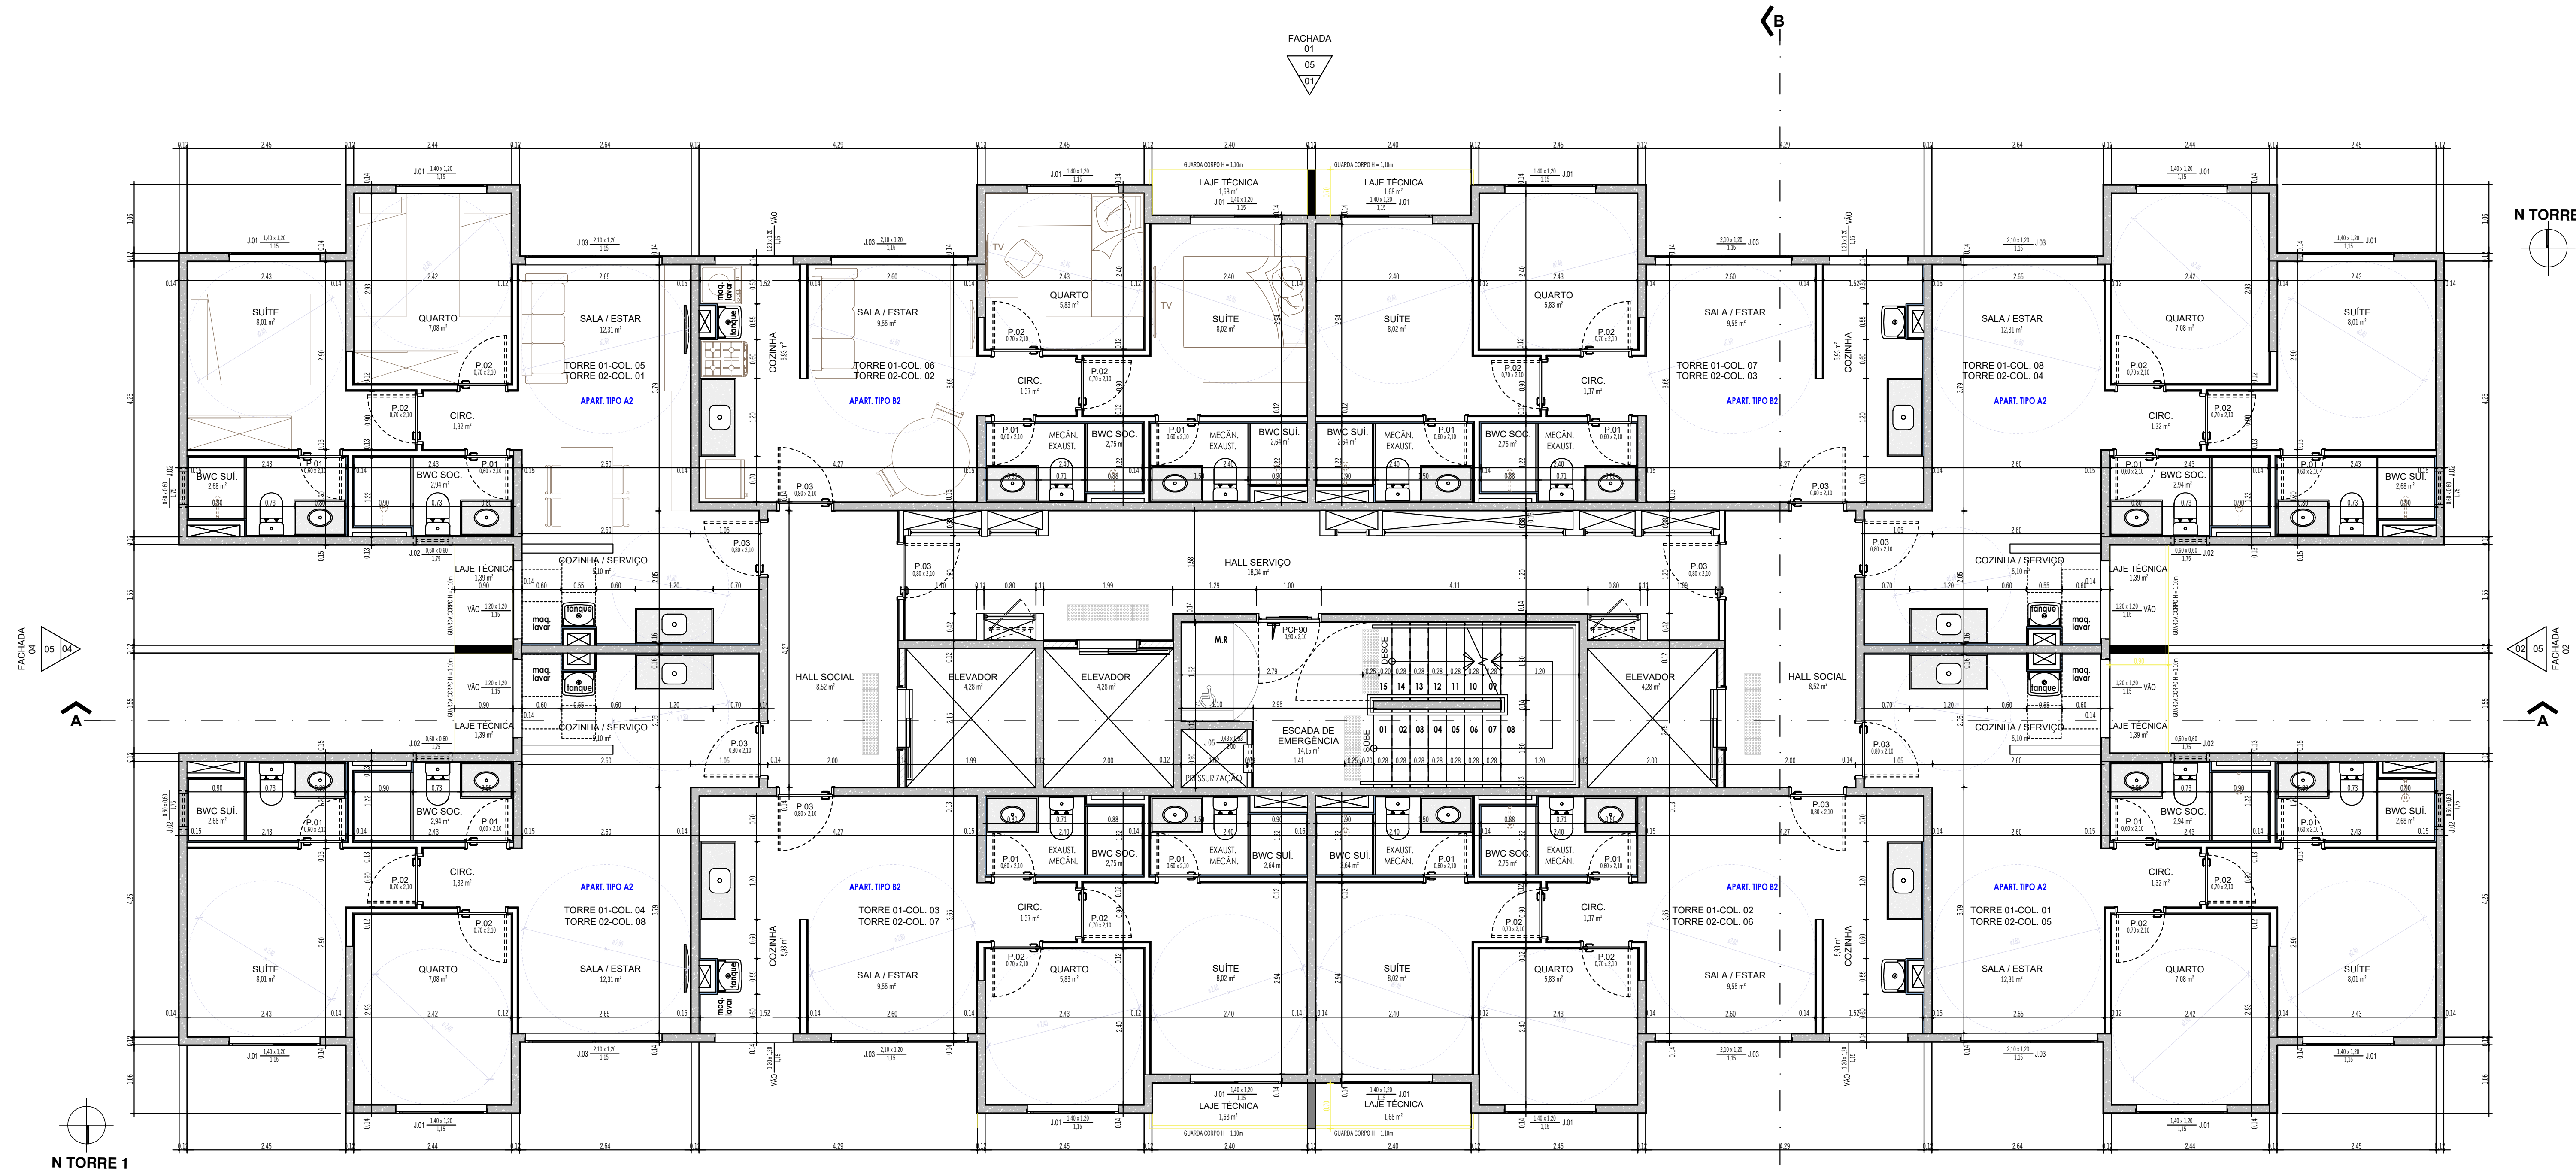

01 PLANTA BAIXA - PAVIMENTO TIPO

ESCALA 1:50

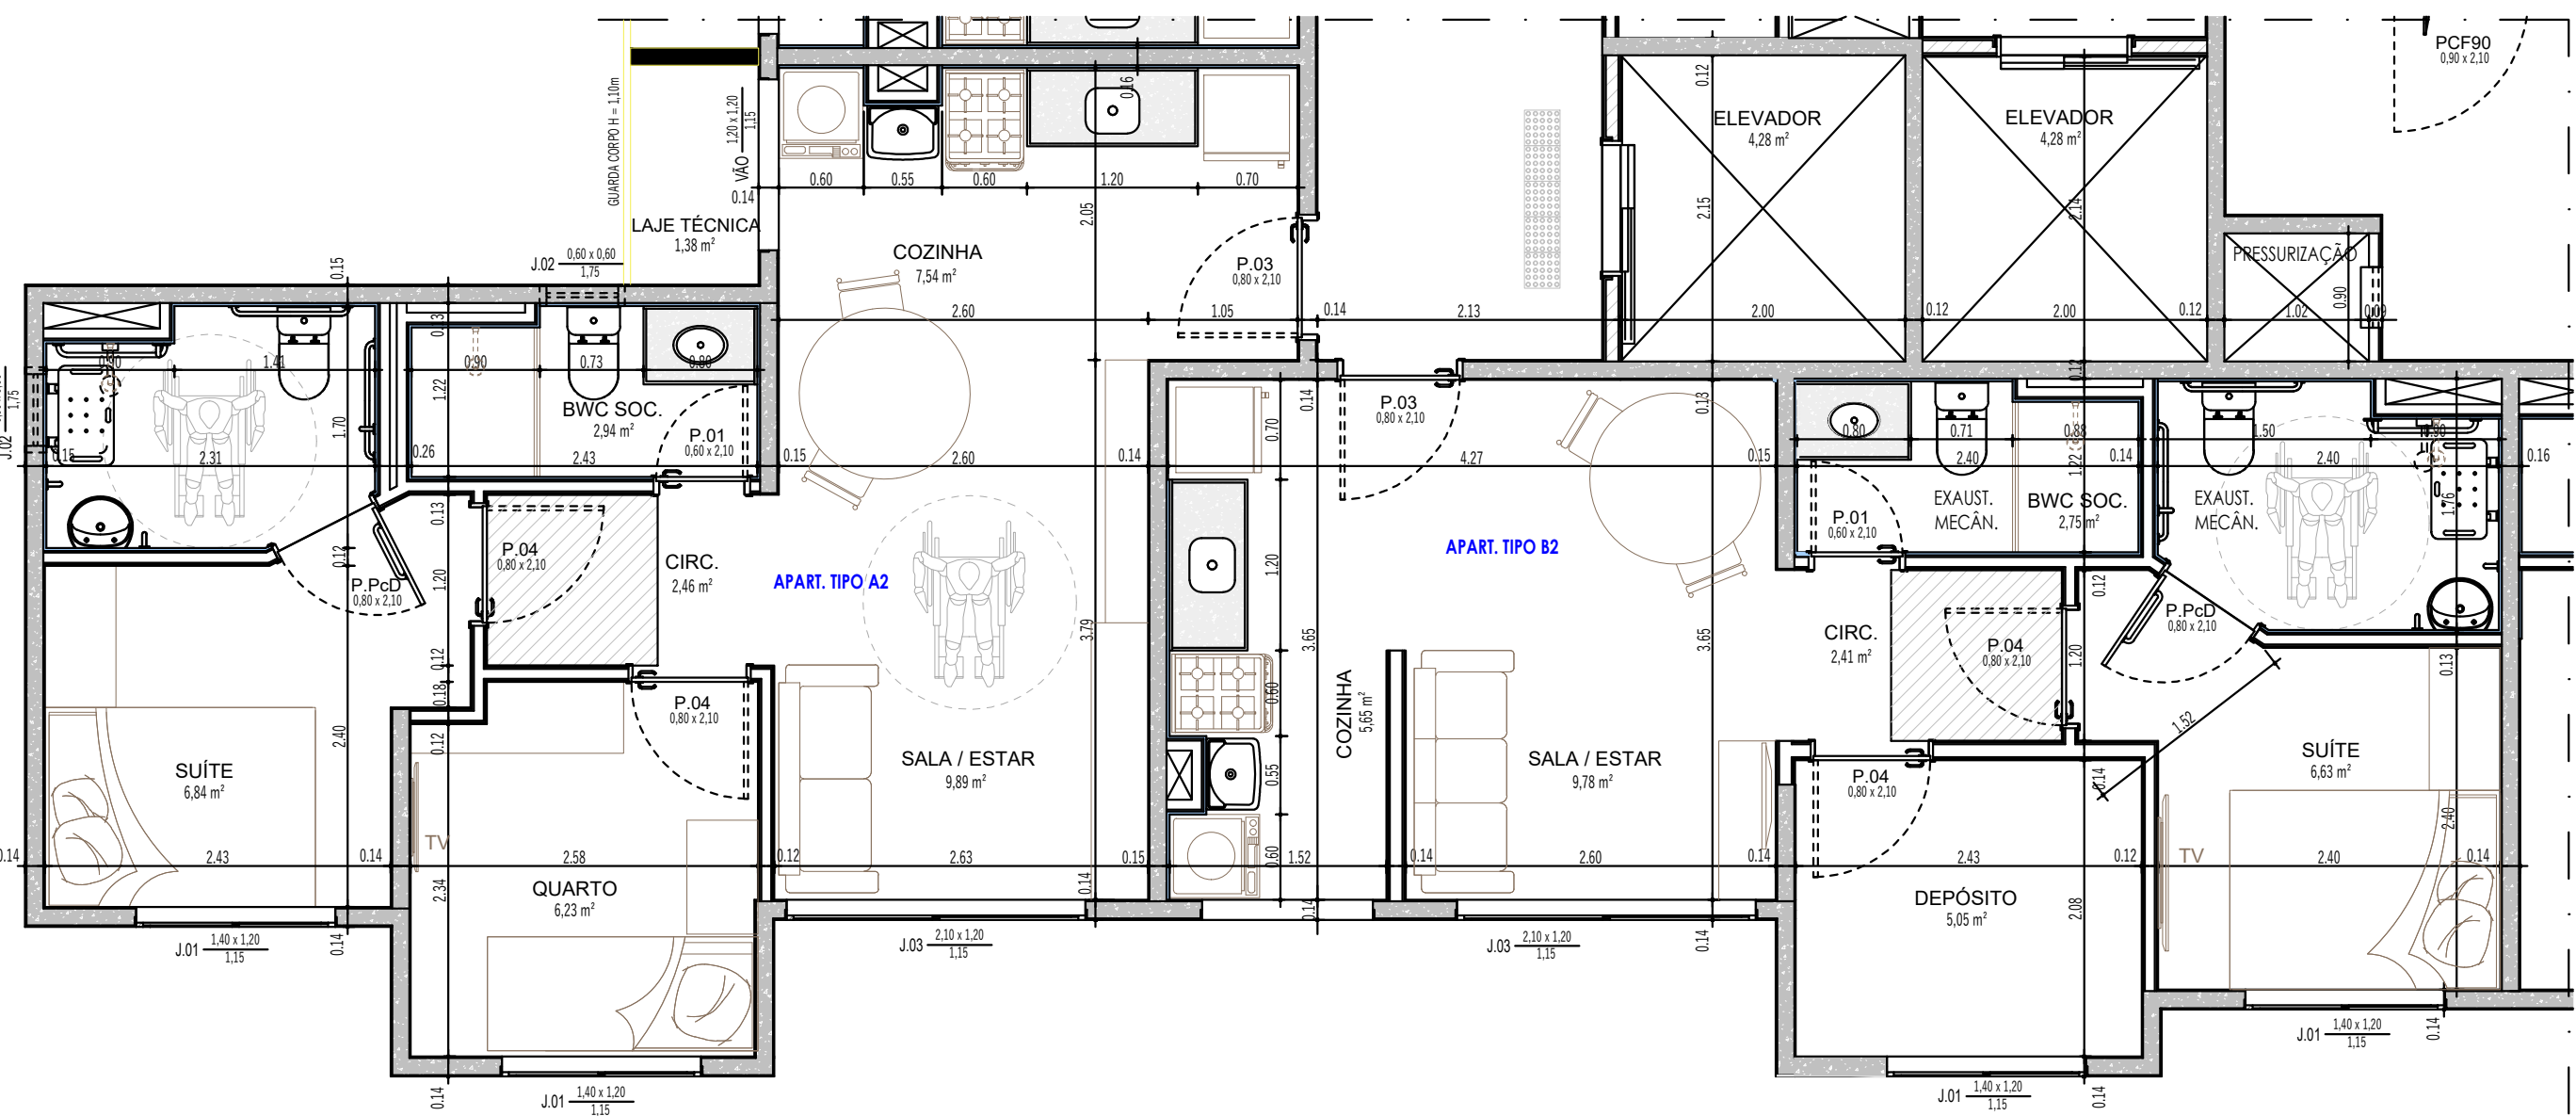

02 PLANTA BAIXA - PAVIMENTO TIPO ADAPTADO

ESCALA 1:50

TABELA DE PORTAS - TOTAL							
Cód.	Dimensões (Vão Largura Alura	Dimensões (Vão Largura Alura	Dimensões (Vão Largura Alura	Dimensões (Vão Largura Alura	Tipo	Material	Descrição
P.01	0,68	2,14	0,60	2,10	GIRO: 1 FOLHA	MADEIRA	Kit porta pronta interna lisa semi osa com alisar em madeira L-5cm para acabamento na cor branca
P.02	0,78	2,14	0,70	2,10	GIRO: 1 FOLHA	MADEIRA	Kit porta pronta interna lisa semi osa com alisar em madeira L-5cm para acabamento na cor branca
P.03	0,88	2,14	0,80	2,10	GIRO: 1 FOLHA	MADEIRA	Kit porta pronta interna lisa semi osa com alisar em madeira L-5cm para acabamento na cor branca
P.04	1,40	2,35	1,40	2,35	FOLHAS: 01 GIRO + FIXA LATERAL	ALUMÍNIO	Porta em alumínio e vidro
PCF90	1,00	2,10	0,90	2,10	GIRO: 1 FOLHA	AÇO GALVANIZADO	Porta corta-fogo.
Total geral:							617

TABELA DE JANELAS - TOTAL							
Cód.	Material	Dimensões Largura Alura	Pelotil	Tipo	Descrição	Localização	Qtd.
J.01	ALUMÍNIO	1,40 1,20	1,15	CORRER: 2 FOLHAS	Janela em alumínio e vidro.	QUARTO, SUITE	303
J.02	ALUMÍNIO	0,60 0,60	1,75	MAXIMAR: 1 FOLHA	Janela em alumínio e vidro.	BWC SOC, BWC SUI.	152
J.03	ALUMÍNIO	2,10 1,20	1,15	CORRER: 2 FOLHAS	Janela em alumínio e vidro.	SALA	152
J.04	ALUMÍNIO	1,20 1,20	1,15	FOLHAS: 02 CORRER	Janela em alumínio e vidro + veneziana superior.	A. SERVIÇO	8
J.05	ALUMÍNIO	0,43 0,33	2,00	FIXA: 1 FOLHA	Grelha de pressurização.	ESCALADA	21
Total geral:							636


SUP	Cod. Atividade	Inscrição
206	71.11-1-00	856309-8
Firma:UNI PROJETOS ARQ. E. ENG. LTDA		
Local: Av. Santos Dumont, 2789, S 1109		
Aldeota		

BS - PROJETO	CAU - PROJETO
PROPRIETÁRIO	
PROJETO	JEAN TOGELATE TRINDADE
CALCULO	
CONSTRUÇÃO	
	APROVO


REV	DATA	ASSUNTO
R02	15/07/2026	LAYOUT APTO PCF
R01	20/06/2026	ALTERAÇÃO DE PROJETO

un1ca

AVENIDA DOMINGOS FERREIRA, 407 - FIM - 51011-050 RECIFE - PERNAMBUCO - BRASIL TEL: +55 81 3067 8000 WHATSAPP: +55 81 3067 8000	NÚMERO DO PROJETO (BAP)
NOME DO EMPREENDIMENTO/OBRA NEWLAND	ESTADO CE
ENDEREÇO DO EMPREENDIMENTO	FOLHA 003/08
ASSUNTO PROJETO LEGAL	REVISÃO R02
TÍTULO PLANTA BAIXA - PAVIMENTO TIPO E LAYOUT ADAPTADO	DESENHO 1:50
ARQUIVO ELETRÔNICO MD-XX-XXXX-ARQ-4-003-PAV_TIP	ESCALA DO DESENHO 1:50
ARQUIVO DE BASE MD-XX-XXXX-ARQ-4-003-PAV_TIP	EMISSÃO 28/10/2025
CONTRATADA	
un1 PROJETOS	JEAN TOGELATE TRINDADE PROJETO
Avenida Santos Dumont, 2789 - 1106 - Aldeota - Fortaleza - CE e-mail: projetos@uniprojetos.com www.uniprojetos.com	MARCELO DOS SANTOS FORTUNA PROJETO

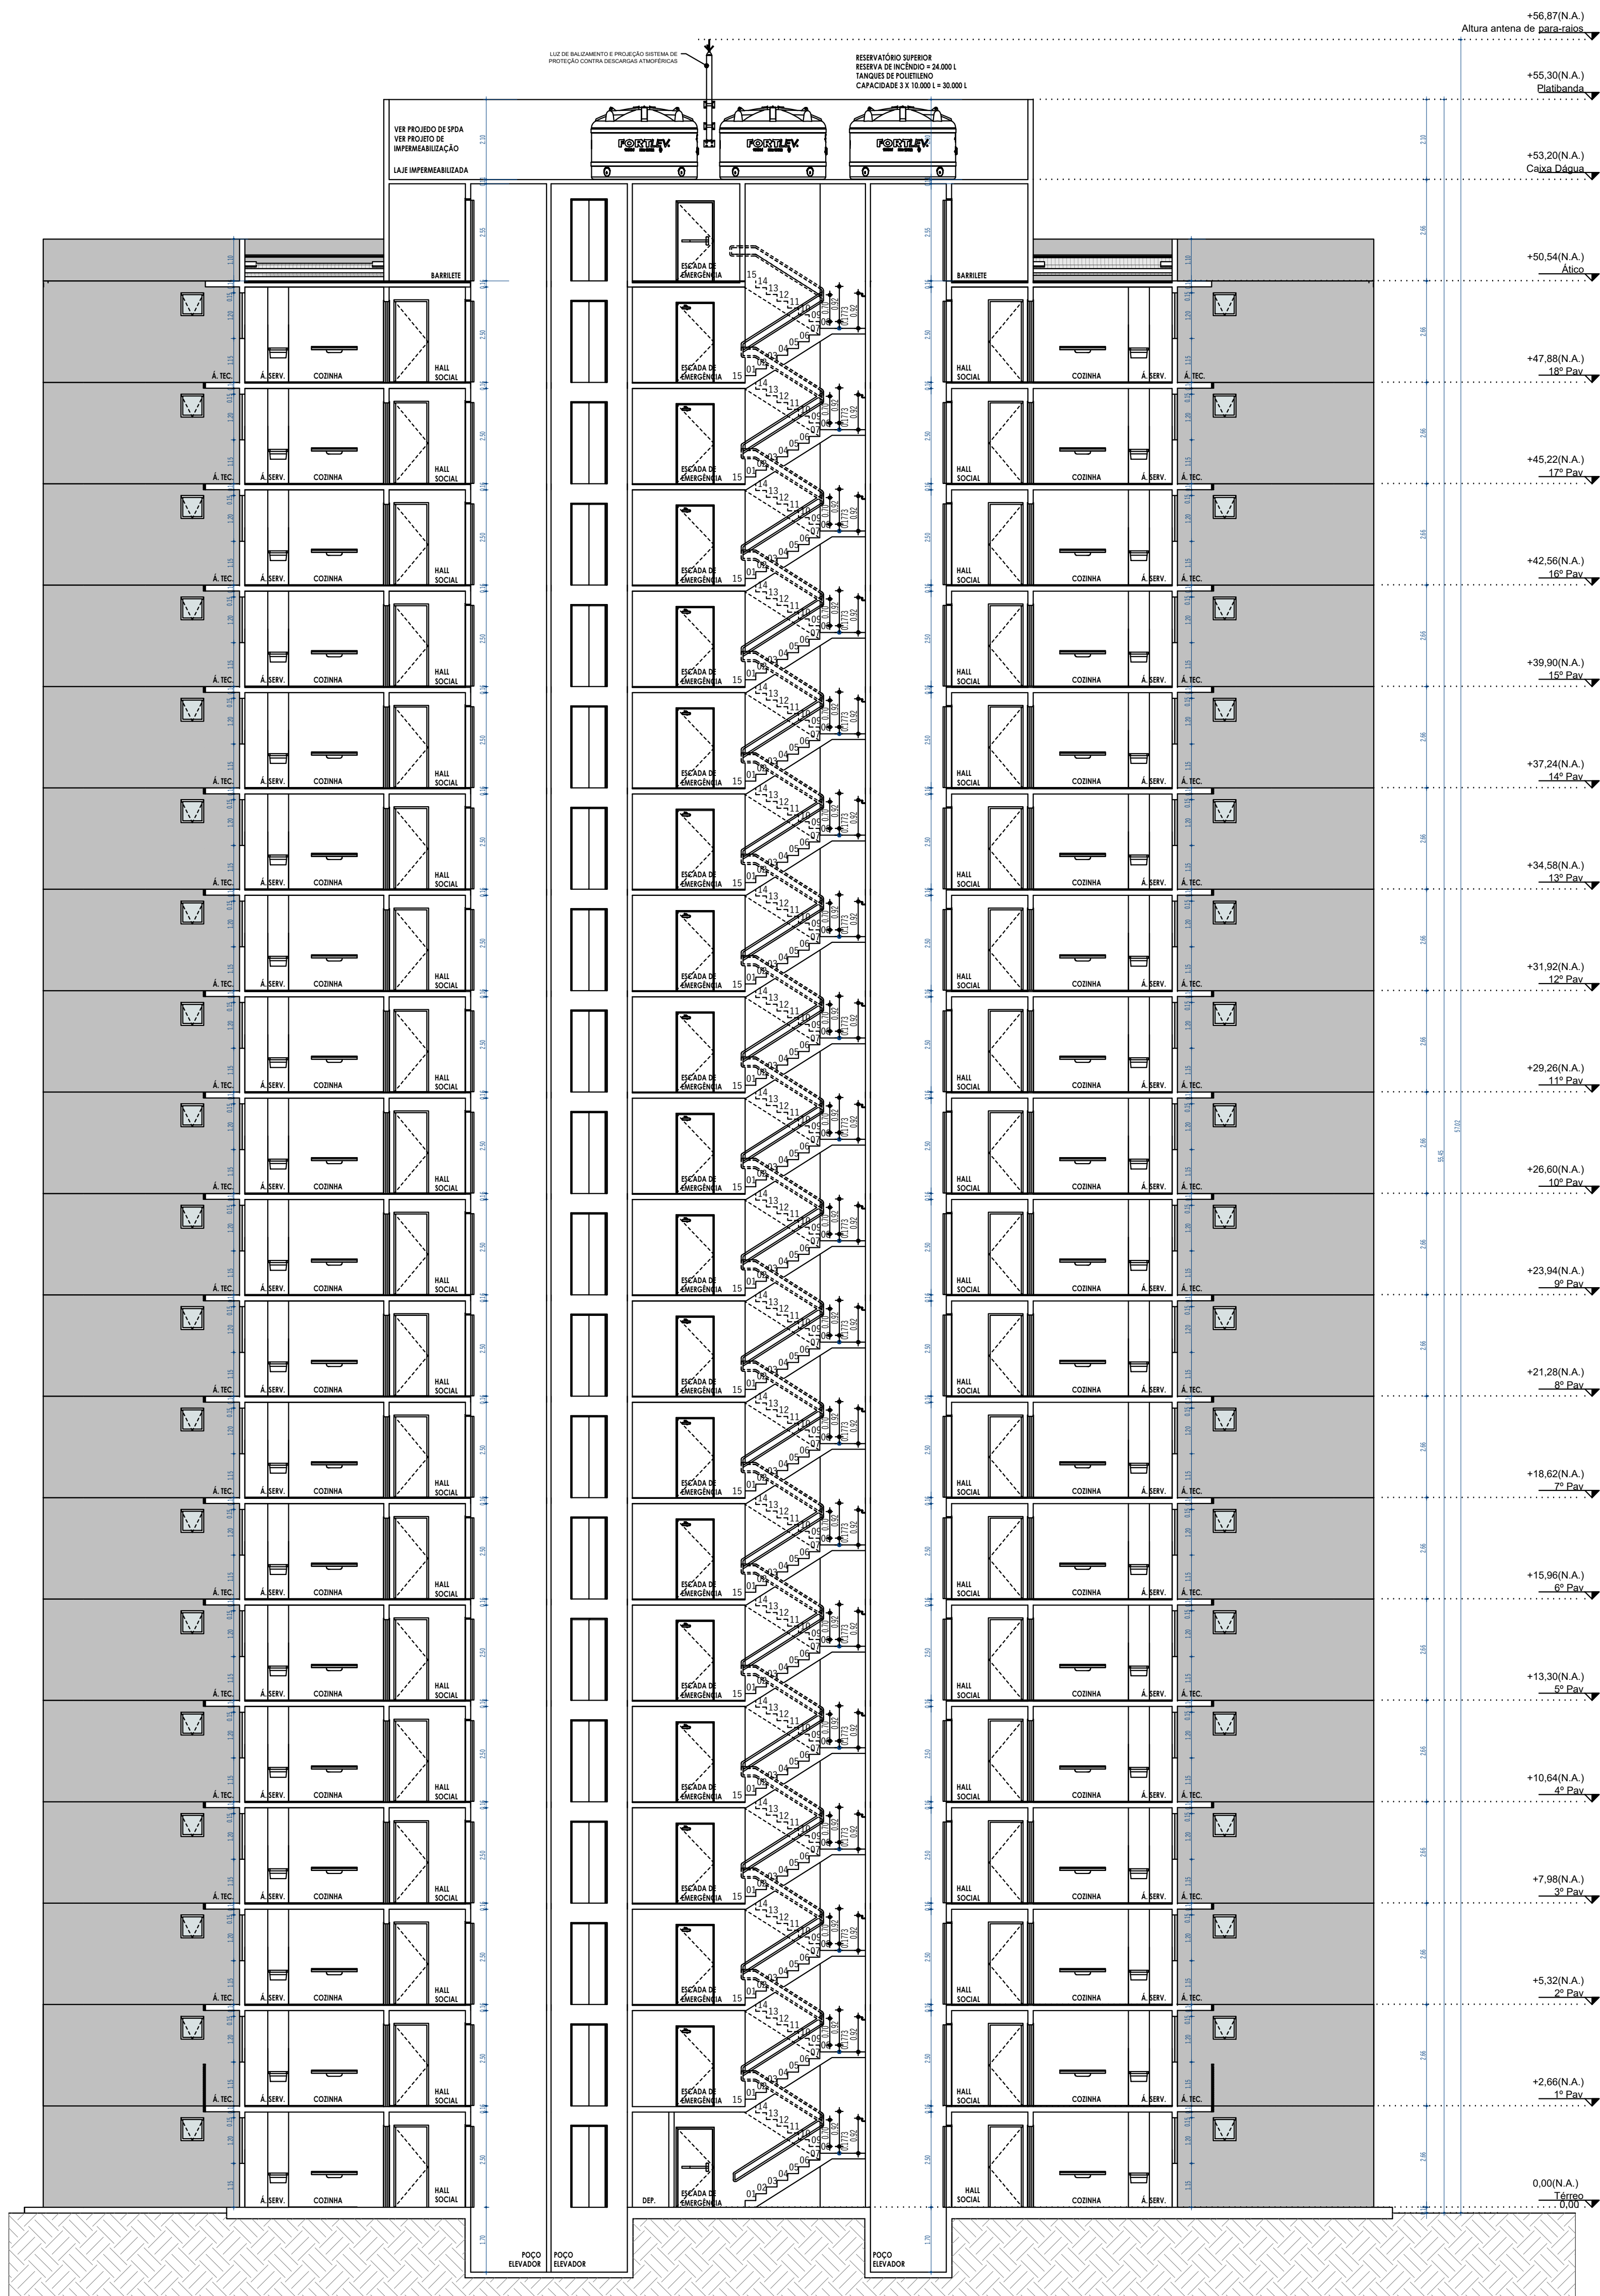

01 CORTE A
ESCALA 1:100

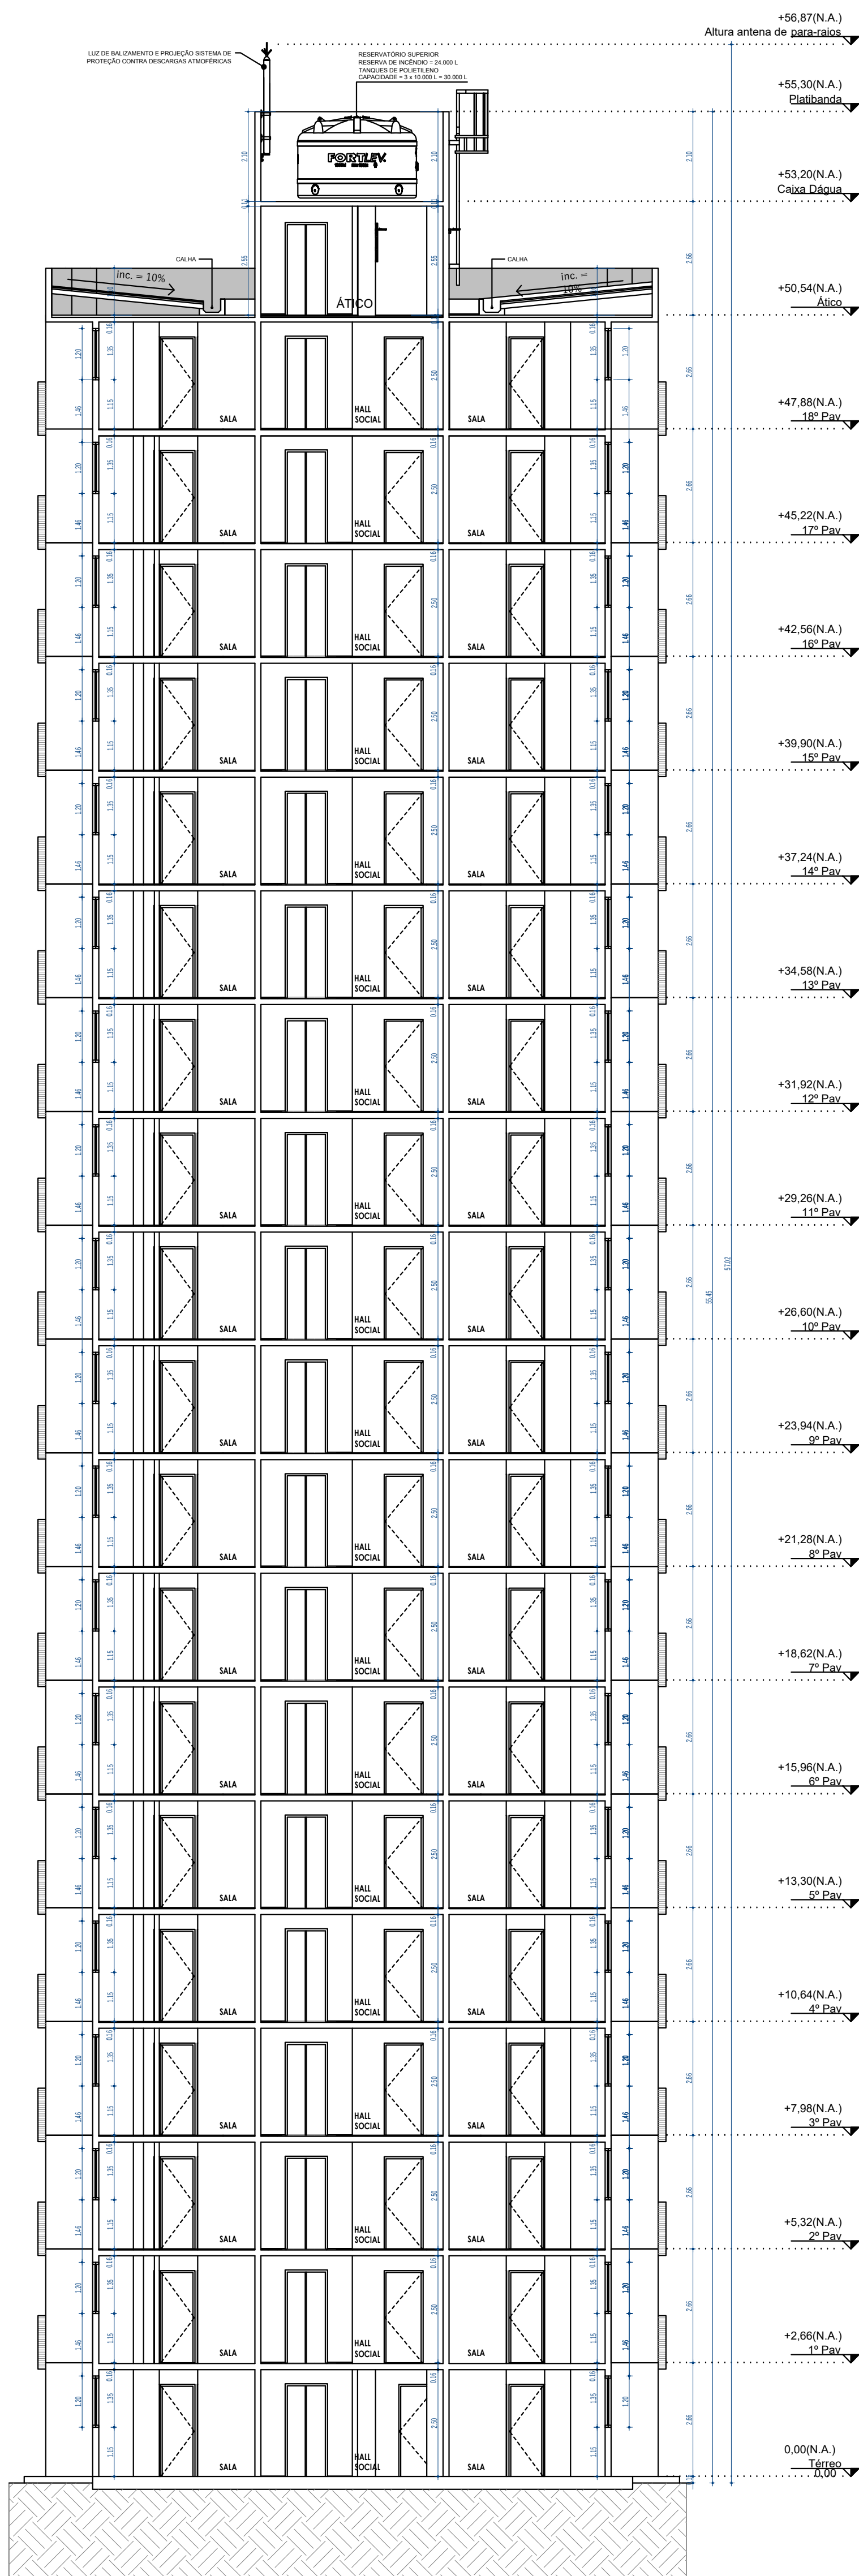

02 CORTE B
ESCALA 1:100

SUP	Cod. Atividade	Inscrição
306	71.11-1-00	856309-8
Firma: UNI PROJETOS ARQ. E. ENG. LTDA		
Local: Av. Santos Dumont, 2789, S. 1109		
Aldéida		

ISS - PROJETO	CAU - PROJETO
PROPRIETÁRIO	
PROJETO	JEAN TOLLGATE TRINDADE
CÁLCULO	
CONSTRUÇÃO	
	APPROVO

REV	DATA	ASSUNTO
R02	28/05/2025	AL TERAPIA DE PROJETO
R01	08/05/2025	REVISÃO E REFINAMENTO DO PROJETO
REV	DATA	ASSUNTO


Única

AVISO: O PROJETO É DE PROPRIEDADE DA ÚNICA. NÃO É PERMITIDA A REPRODUÇÃO TOTAL OU PARCIAL, NEM A UTILIZAÇÃO EM QUALQUER FORMA SEM A AUTORIZAÇÃO DA ÚNICA.

PROJETO	NÚMERO DO PROJETO (SPT)
ENFERMEIRO DO EMPREENDIMENTO	ESTÁGIO
ASSUNTO	CE
PROJETO LEGAL	FOLHA
TÍTULO	004/08
CORTE A - TORRE	REVISÃO
CORTE B - TORRE	R02
ARQUIVO ELETRÔNICO	DESENHO
MD-XX-XXXX-ARQ-L-004-CORT_AB	ESCALA DO DESENHO
ARQUIVO DE BASE	1:100
MD-XX-XXXX-ARQ-L-004-CORT_AB	EMISSÃO
CONTRATADA	23/12/2025
UNI	JEAN TOLLGATE TRINDADE
PROJETOS	01-ARQ-ARQ
Avenida Santos Dumont, 2789 - 1106 - Aldéida - Fortaleza - CE	MARKEL DOS SANTOS FORTUNA
jean.projeto@uniprojetos.com	PROJETO DE 2025/01
www.uniprojetos.com	01-ARQ-ARQ


É PROIBIDA A REPRODUÇÃO TOTAL OU PARCIAL, NEM A UTILIZAÇÃO EM QUALQUER FORMA SEM A AUTORIZAÇÃO DA ÚNICA. NÃO É PERMITIDA A REPRODUÇÃO TOTAL OU PARCIAL, NEM A UTILIZAÇÃO EM QUALQUER FORMA SEM A AUTORIZAÇÃO DA ÚNICA.

A TERCEIROS SEM AUTORIZAÇÃO-PRÉVIA DA EMPRESA

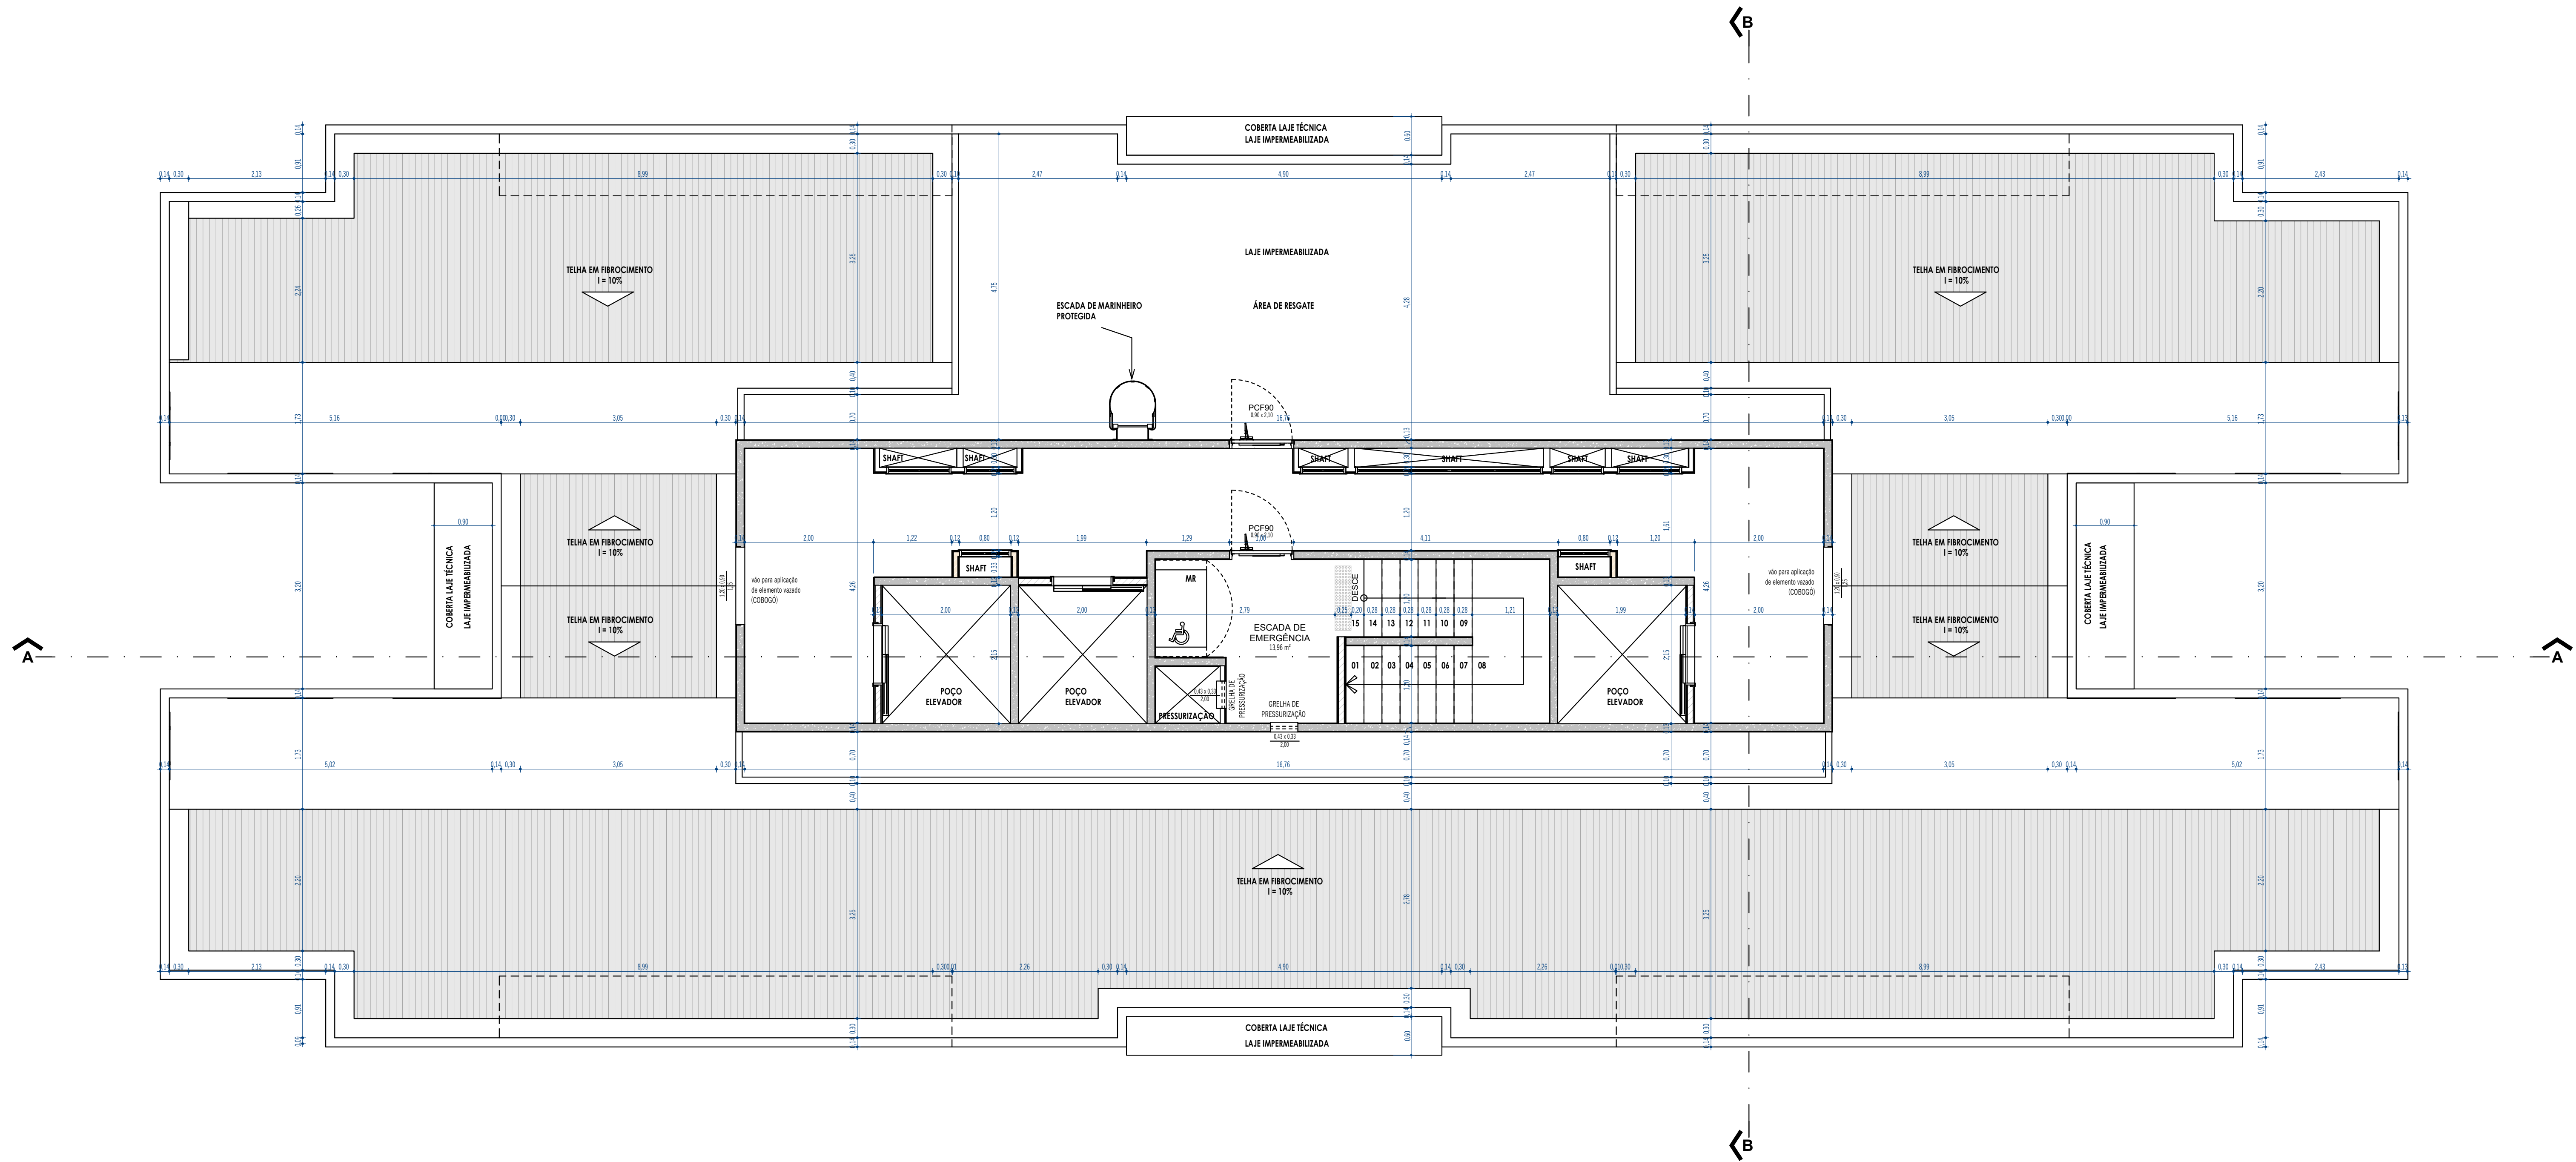

01 PLANTA BAIXA - PAVIMENTO ÁTICO

ESCALA 1:50

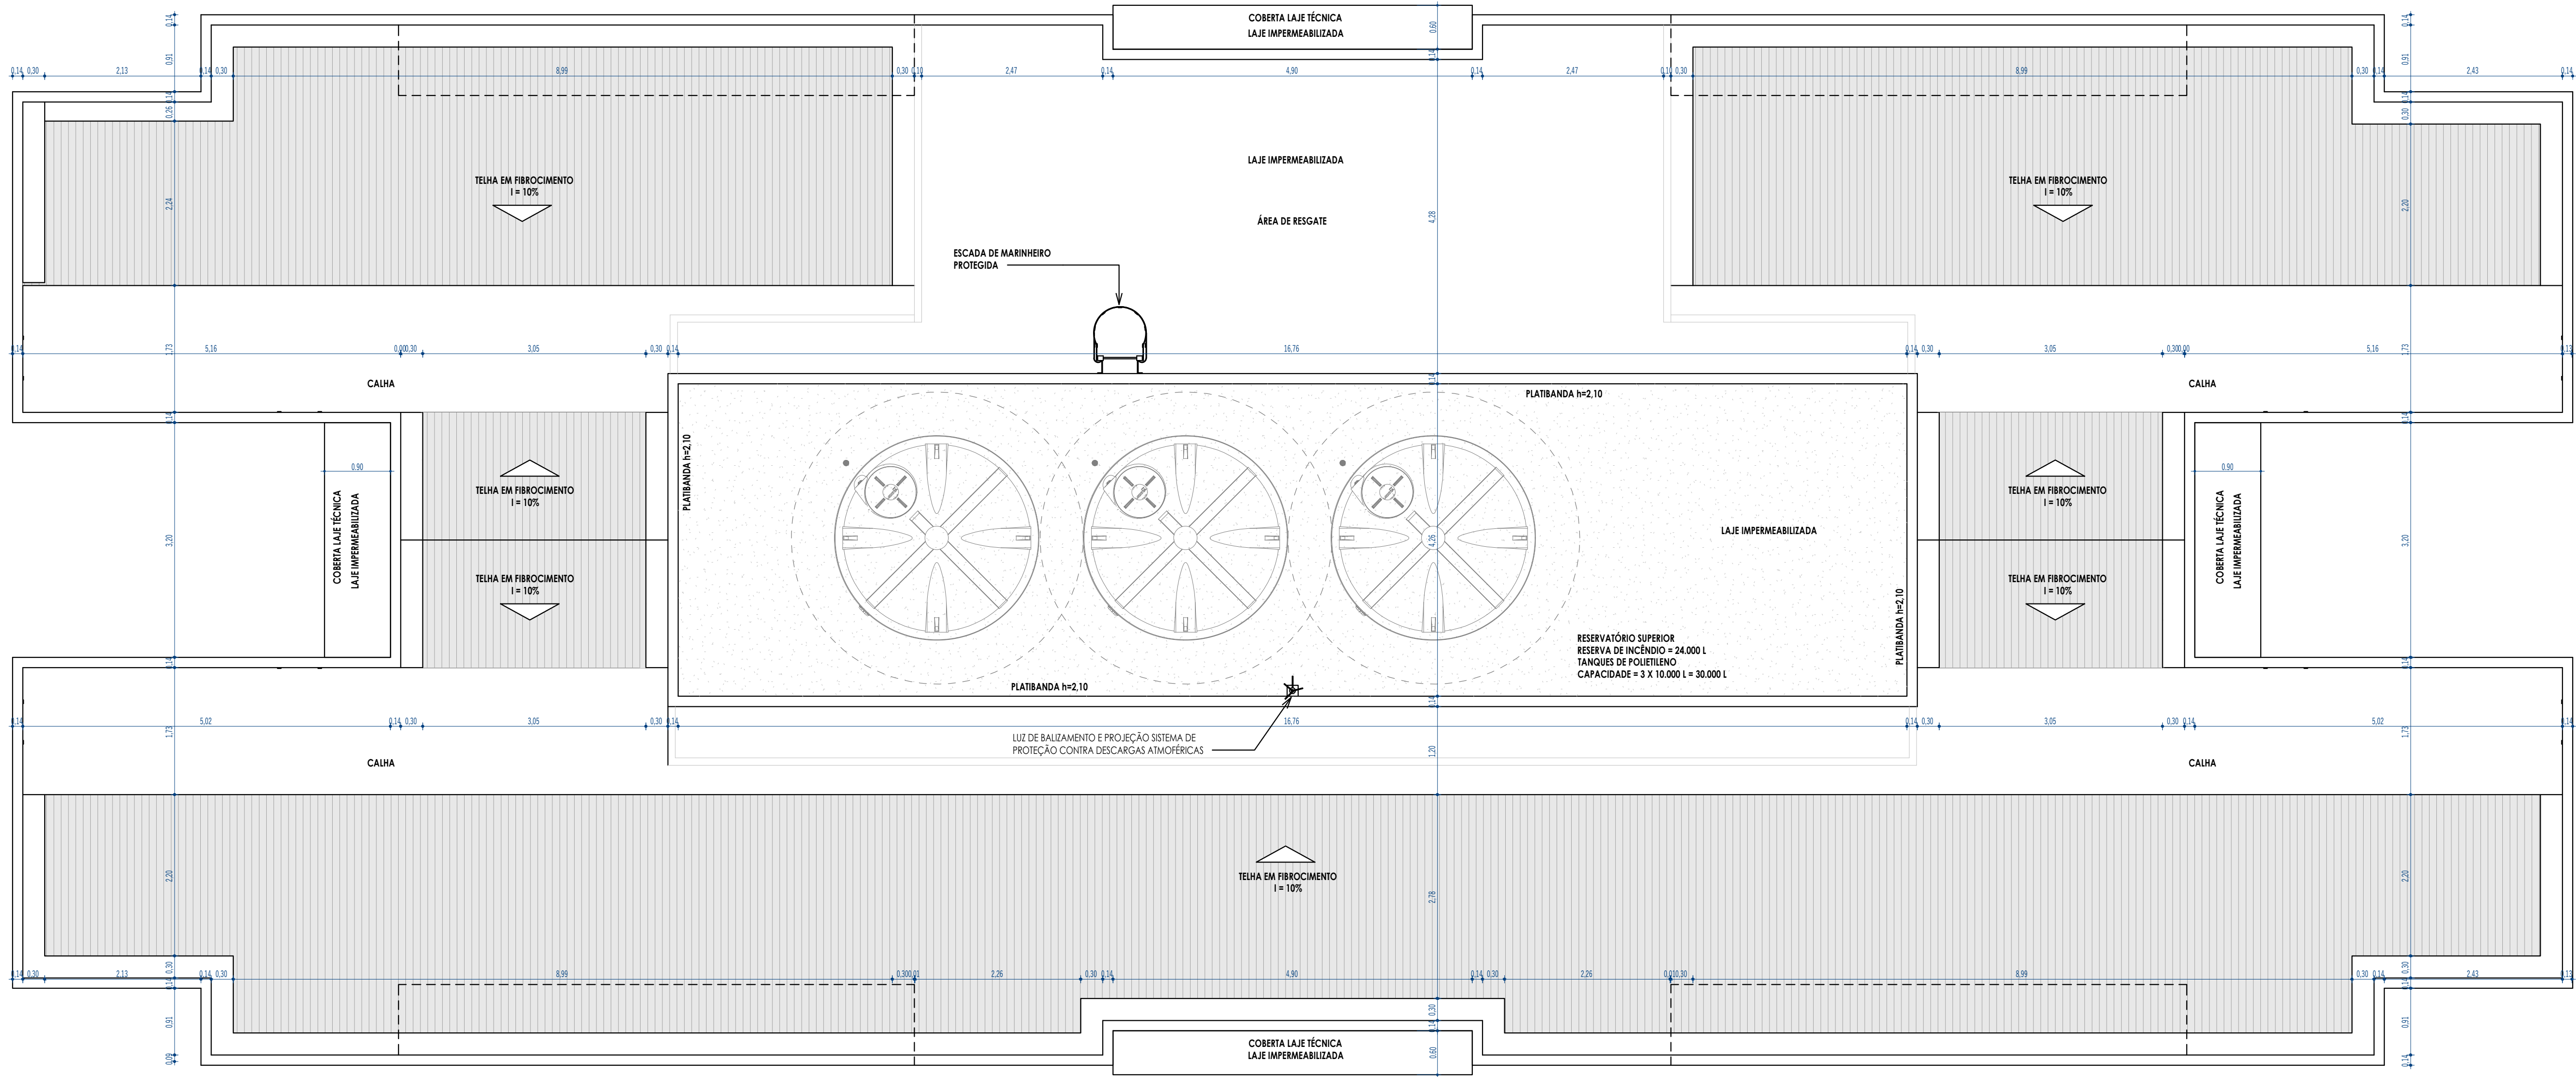

02 PLANTA DE COBERTA

ESCALA 1:50

SUP	Cod. Atividade	Inscrição
306	71.11-1-00	856309-8
Firma: UNI PROJETOS ARQ. E. ENG. LTDA		
Local: Av. Santos Dumont, 2789, S. 1109		
Aldéa		

ISS - PROJETO	CAU - PROJETO
PROPRIETÁRIO	
PROJETO	JEAN TOLEATE TRINDADE
CÁLCULO	
CONSTRUÇÃO	
	APROVO

REV	DATA	ALTECADAÇÃO DE PROJETO	ASSUNTO
01	28/08/2024		

Única

ALTECADAÇÃO DE PROJETO

NEWLAND

ENDEREÇO DO EMPREENDIMENTO

PROJETO LEGAL

TÍTULO

PLANTA BAIXA - COBERTA E ÁTICO

ARQUIVO ELETRÔNICO

ARQUIVO DE BASE

CONTRATADA

UNIPROJETOS

AVENIDA SANTOS DUMONT, 2789 - 1109 - ALDEIA - FORTALEZA - CE

15/08/2024

23/12/2025


UNIPROJETOS

AVENIDA SANTOS DUMONT, 2789 - 1109 - ALDEIA - FORTALEZA - CE


15/08/2024

23/12/2025


UNIPROJETOS

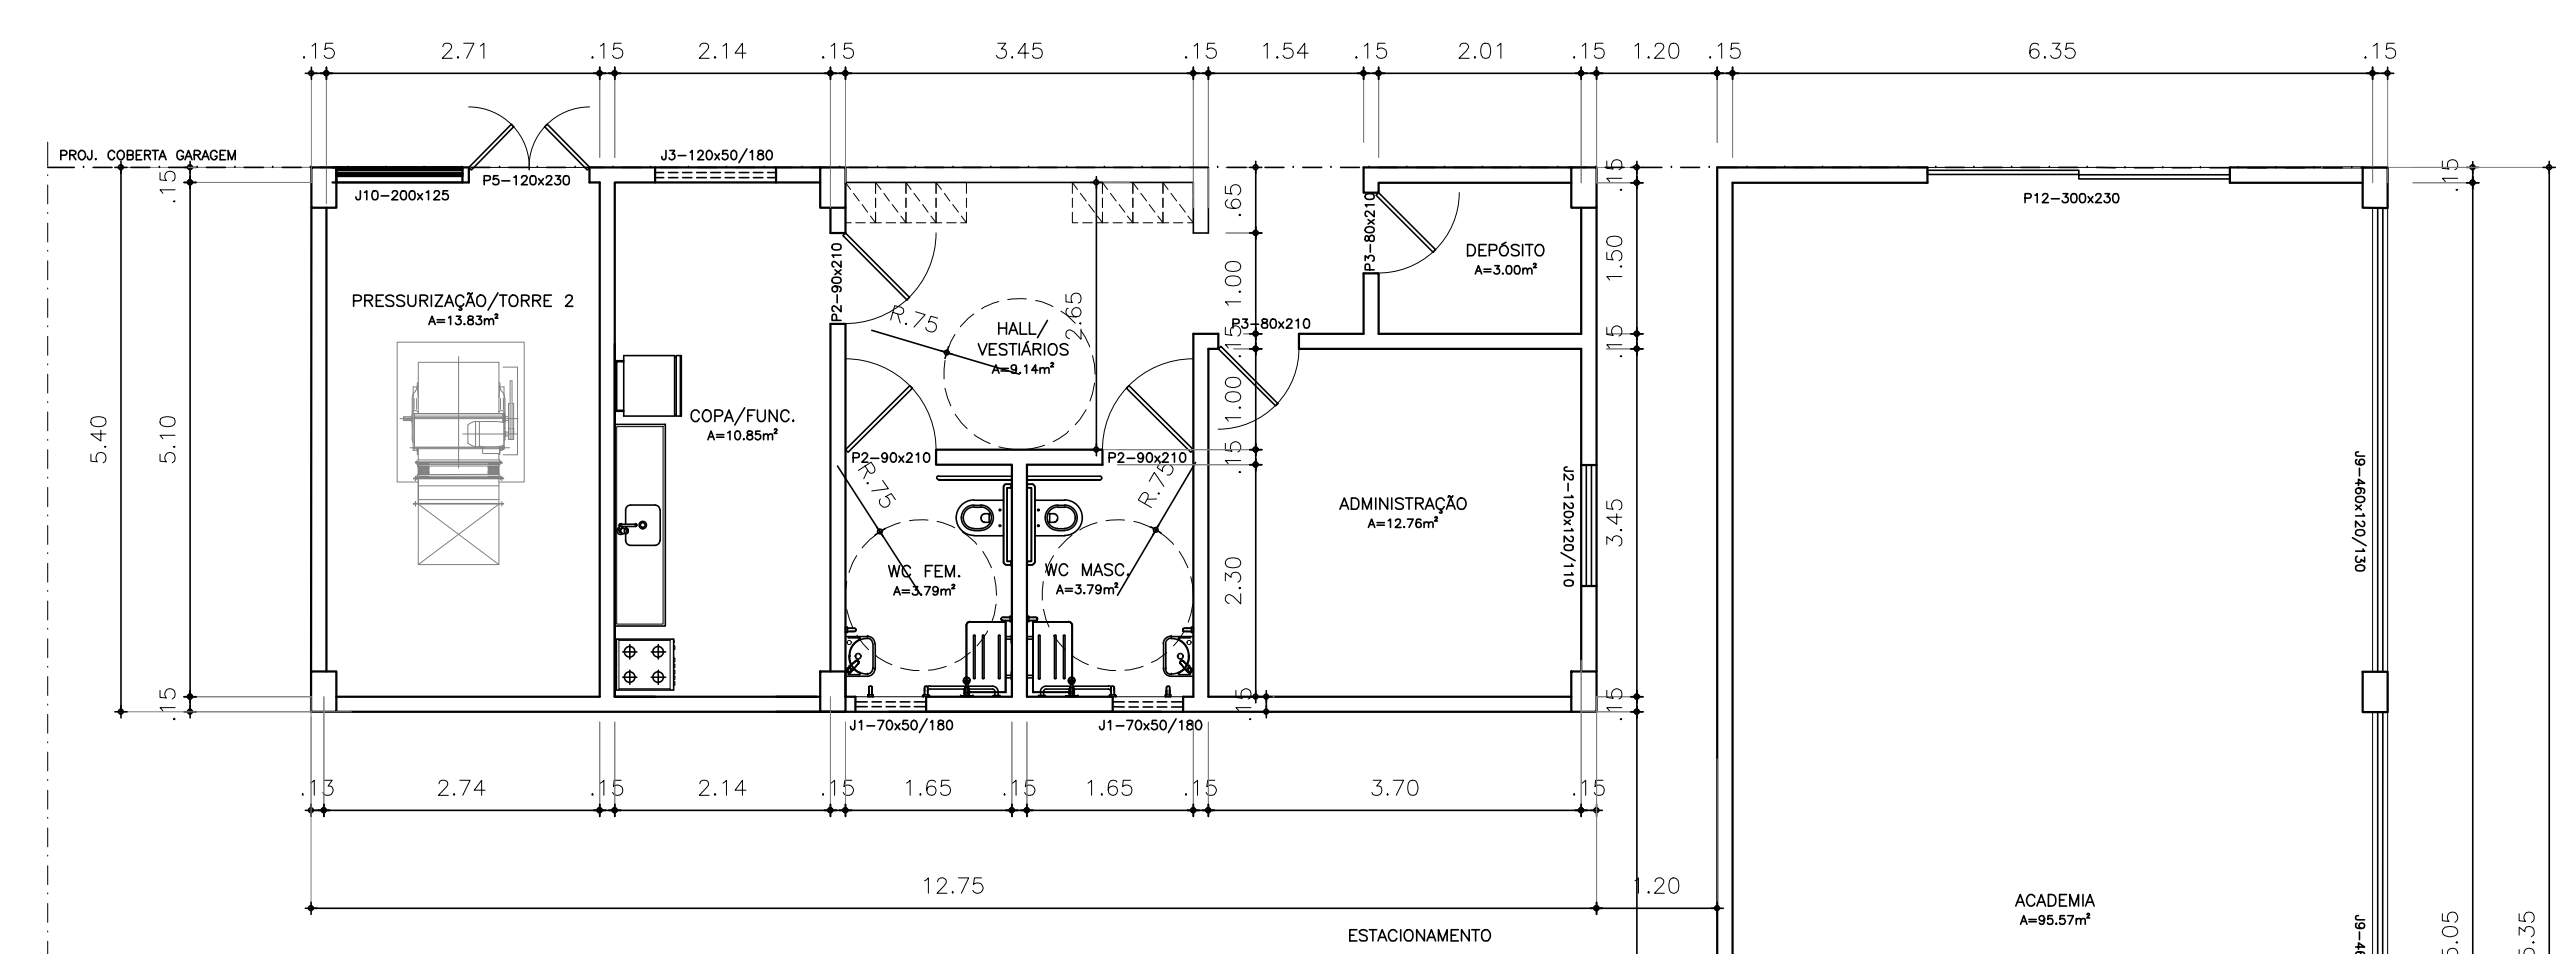

01 PLANTA BAIXA - BLOCO SERVIÇO / ACADEMIA
ESCALA 1/75

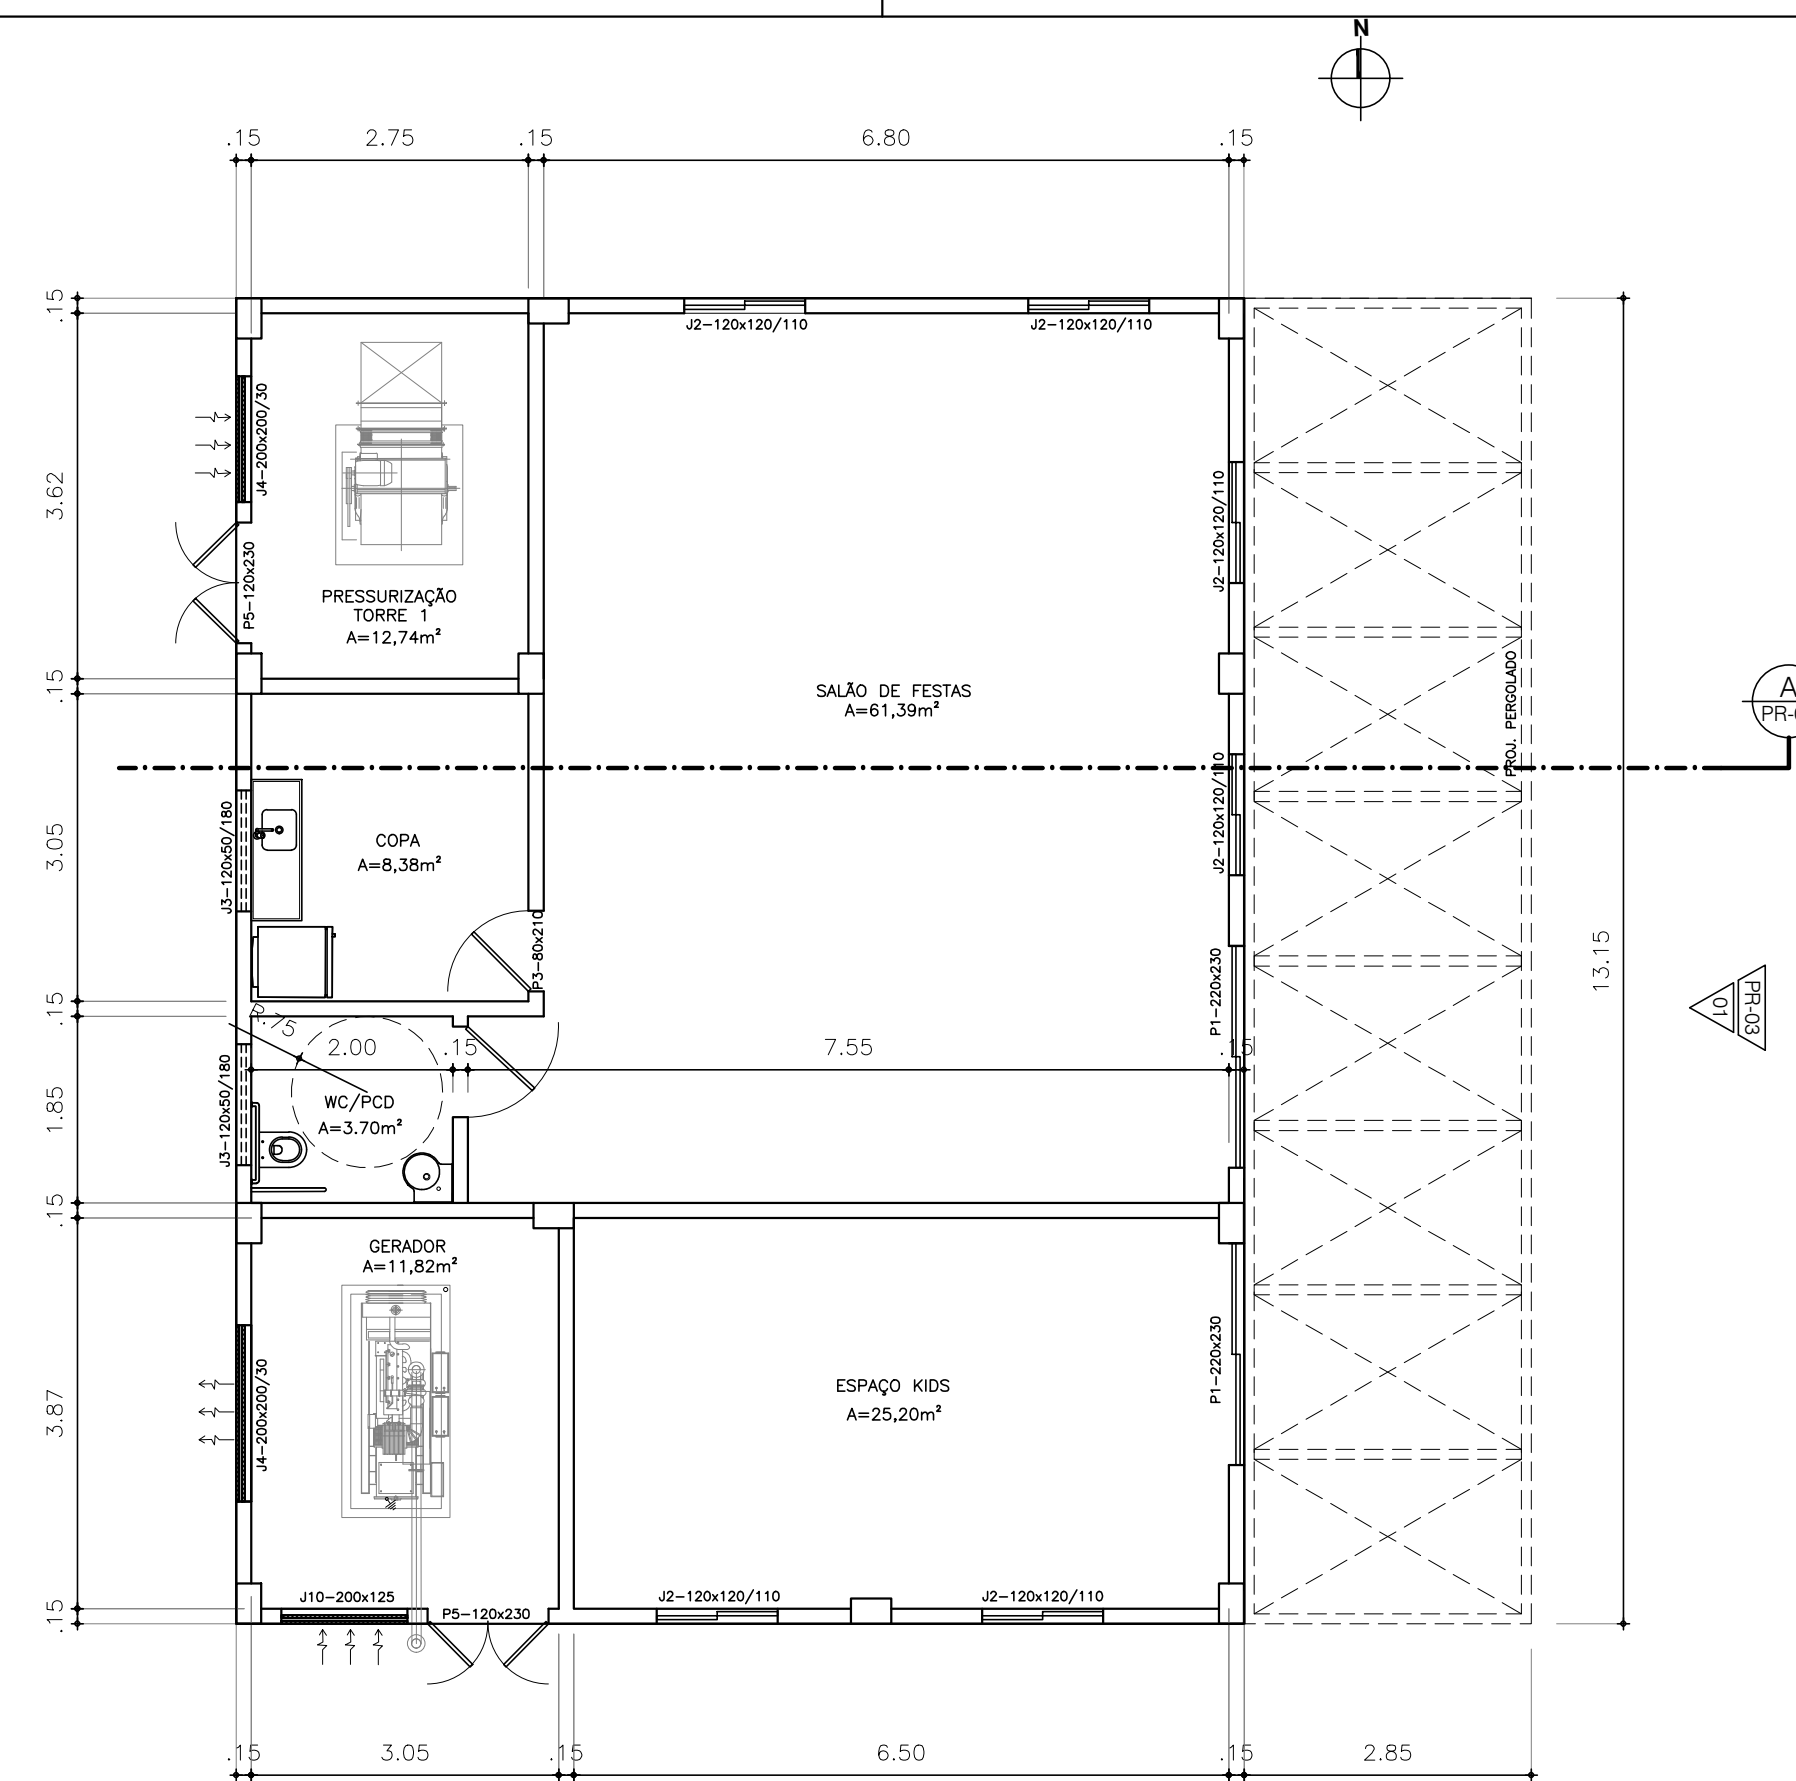


07 PLANTA - BLOCO DE LAZER
ESCALA 1/75

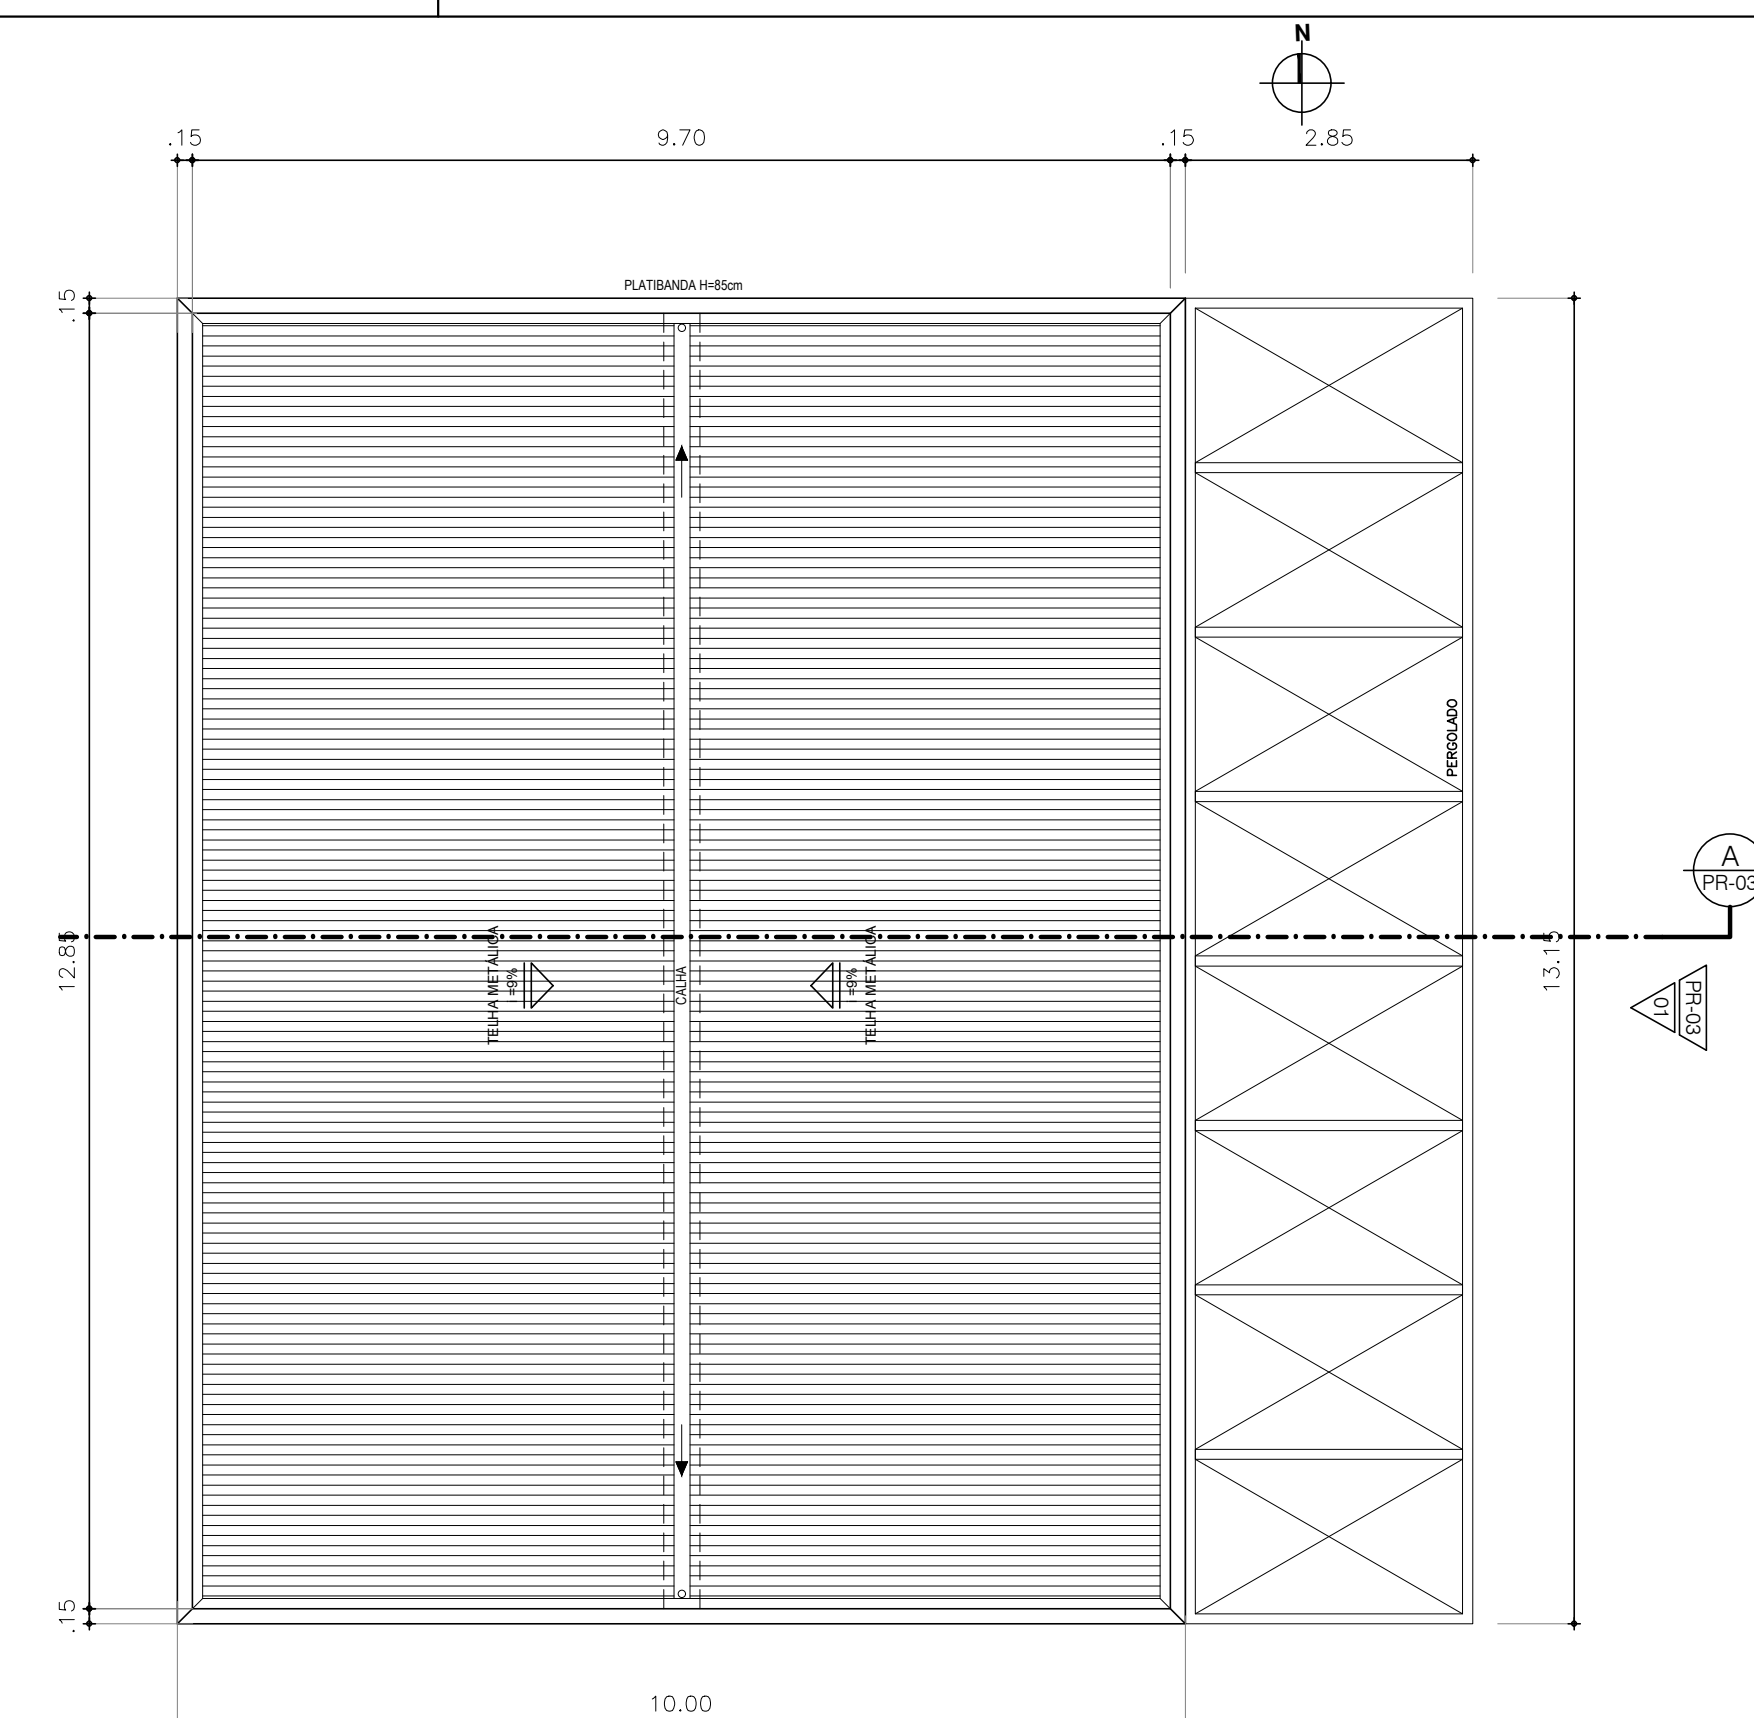


08 PLANTA DE COBERTA - BLOCO DE LAZER
ESCALA 1/75


QUADRO DE ESQUADRIAS			
PORTAS		JANELAS	
NOME	SMEX. (MM)	NOME	SMEX. (MM)
P1	220x240	J1	70x50/190
P2	90x210	J2	120x120/120
P3	80x210	J3	120x50/190
P4	160x240	J4	200x190x40
P5	120x240	J5	160x50/170
P6	90x230	J6	80x120/110
P7	120x210	J6	80x120/110
P8	80x230 - LAMB. ALUM.	J7	225x120/110
P9	60x210	J8	120x60/150
P10	70x210	J9	460x120/130
P11	600x230	J10	200x125x40
P12	300x230	J10	160x120x40

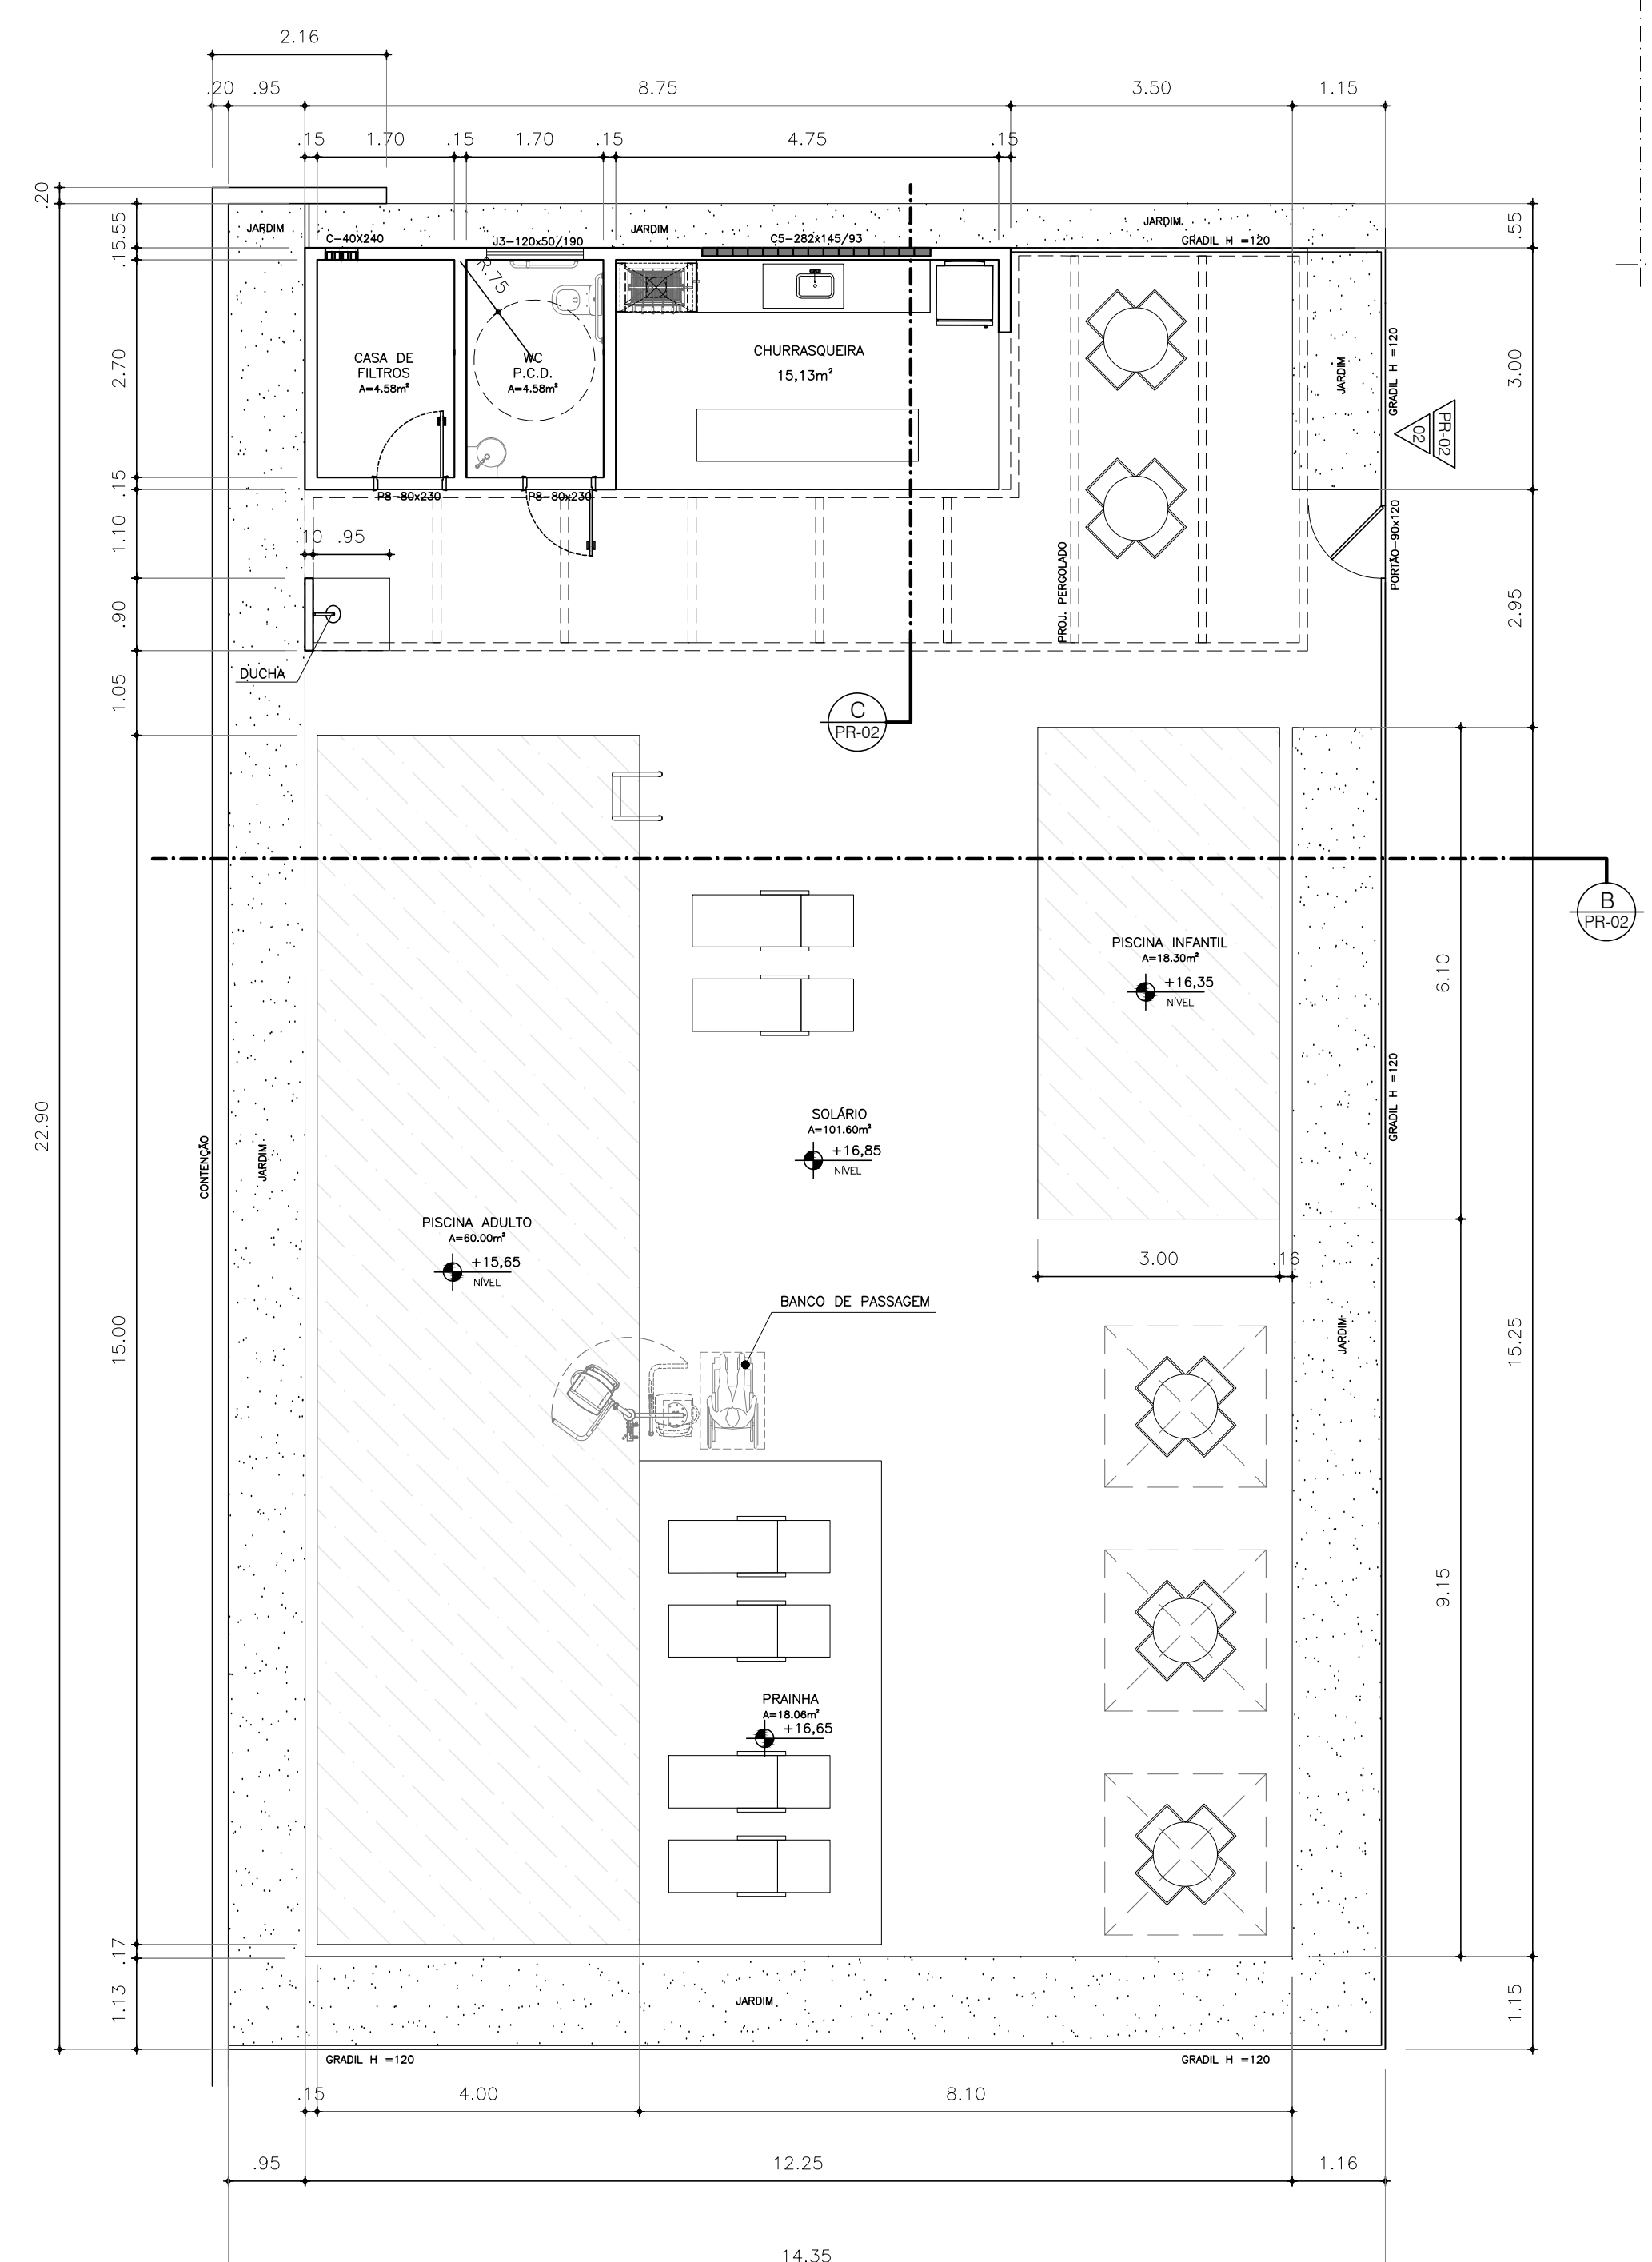


02 PLANTA - DECK/PISCINA
ESCALA 1/75

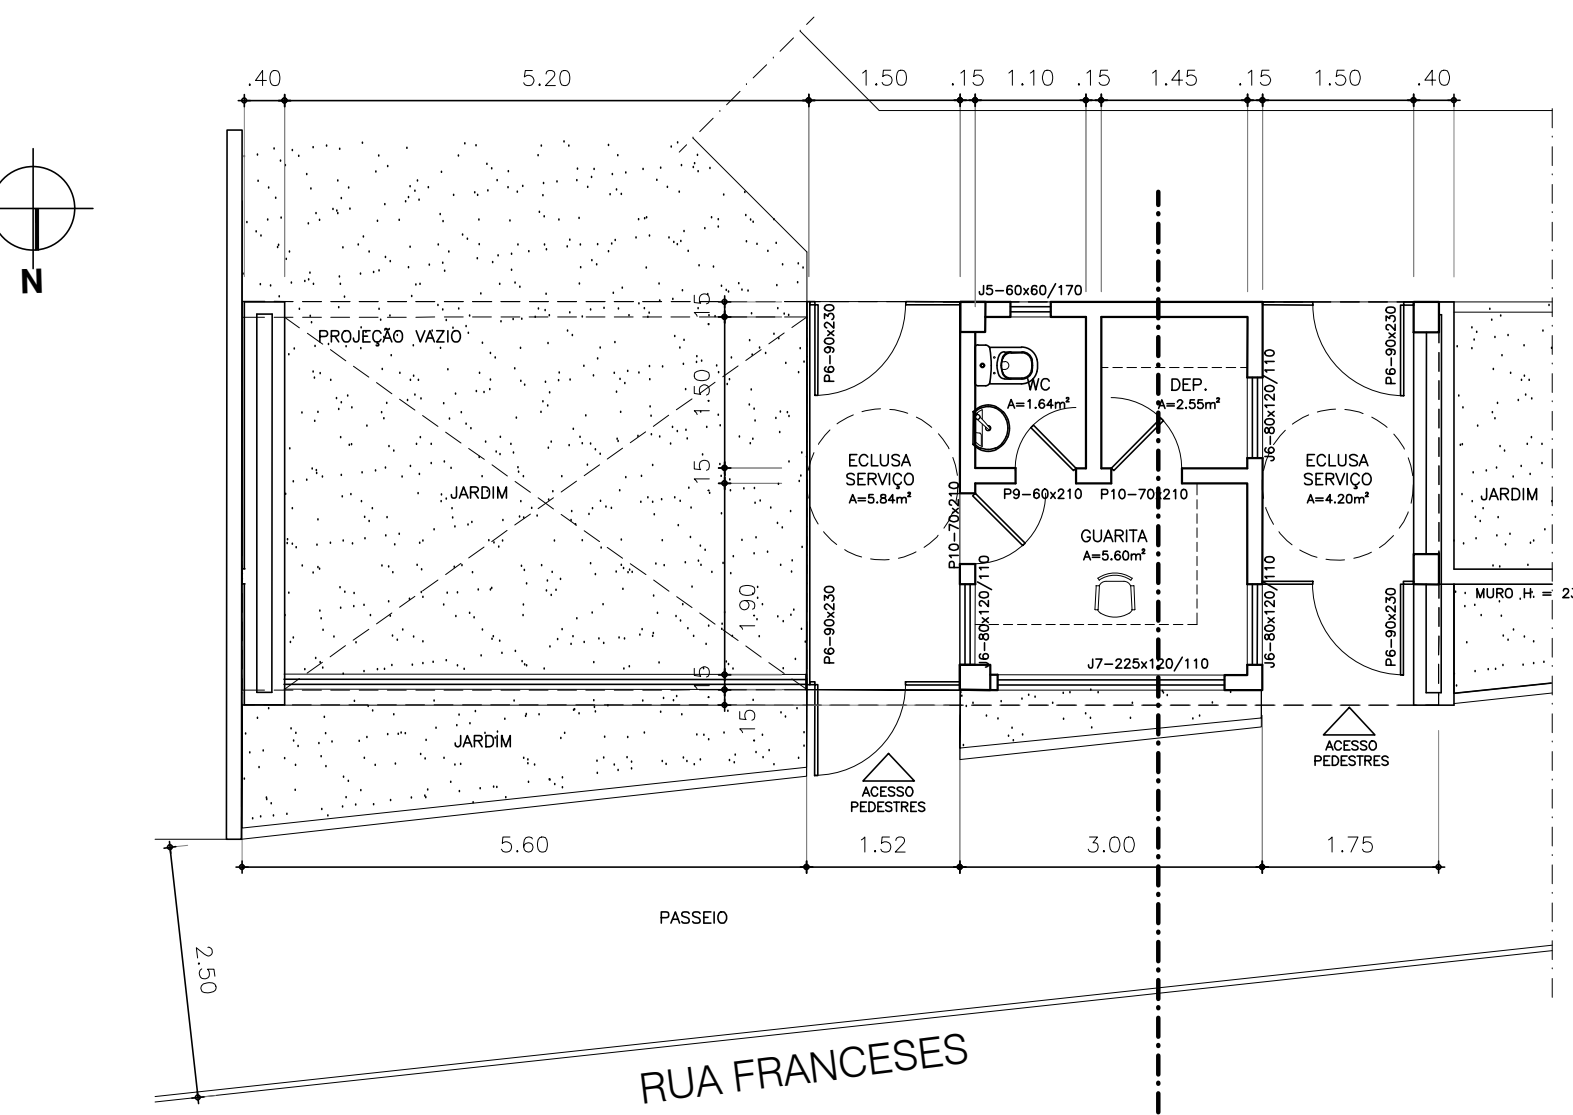


11 PLANTA - GUARITA
ESCALA 1/75

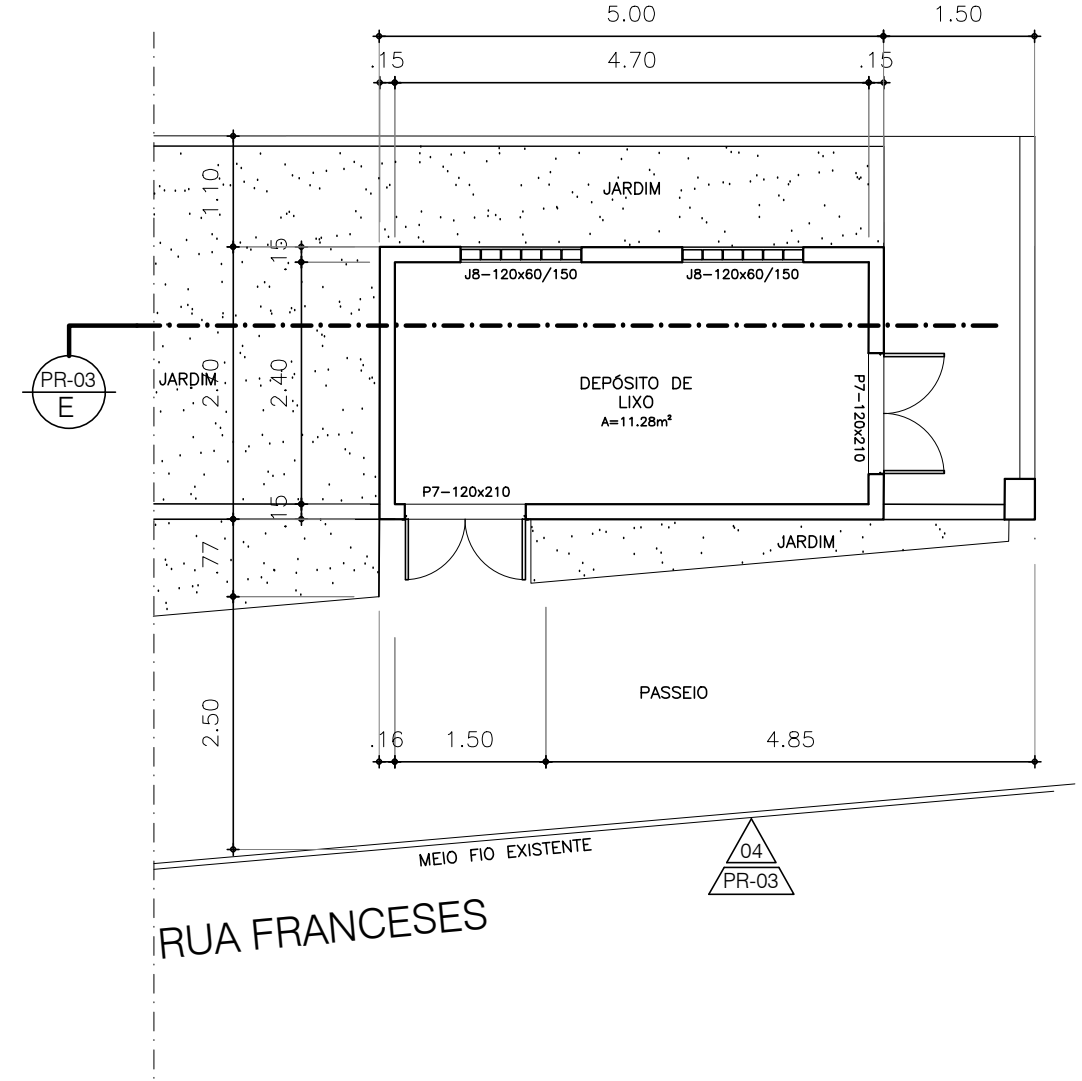

12 PLANTA - DEP. DE LIXO
ESCALA 1/75

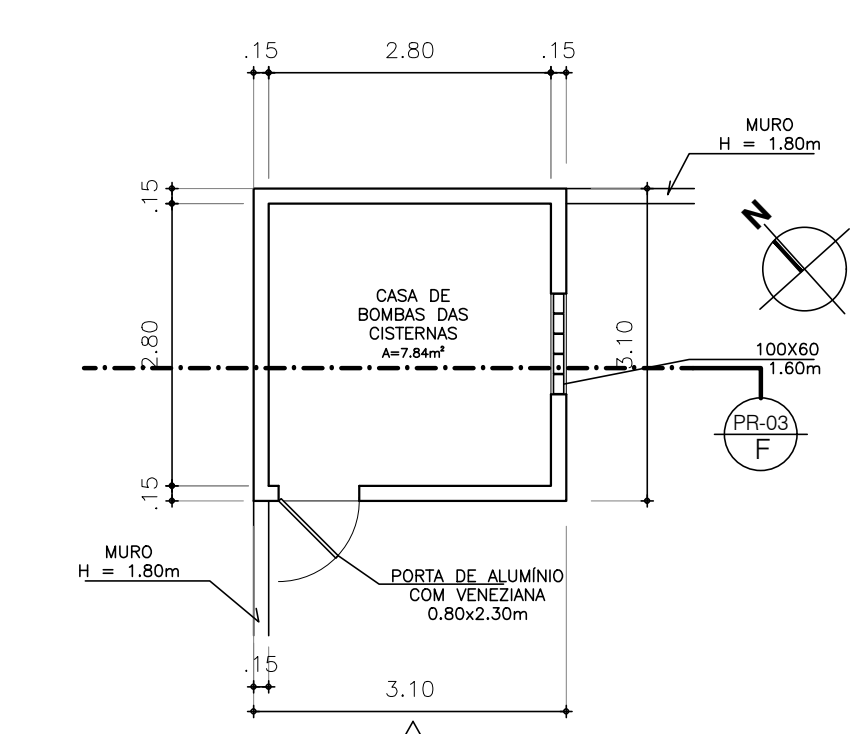


17 PLANTA - CASA DE BOMBAS
ESCALA 1/75

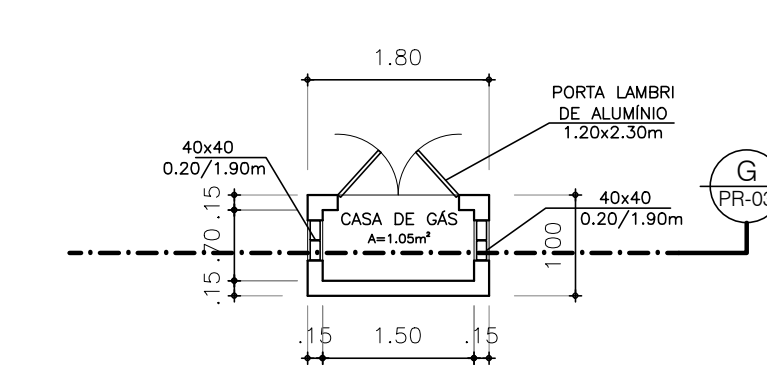


21 PLANTA - CASA DE GÁS
ESCALA 1/75




18 FACHADA 5 - CASA DE BOMBAS
ESCALA 1/75

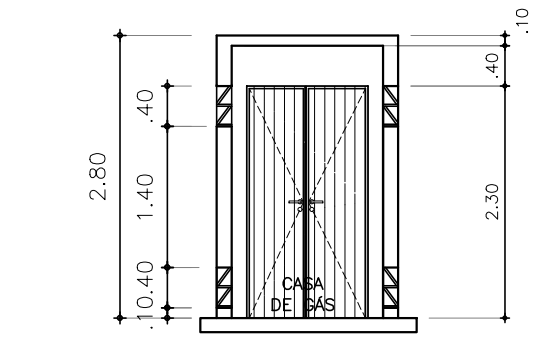


22 CORTE G - CASA DE GÁS
ESCALA 1/75

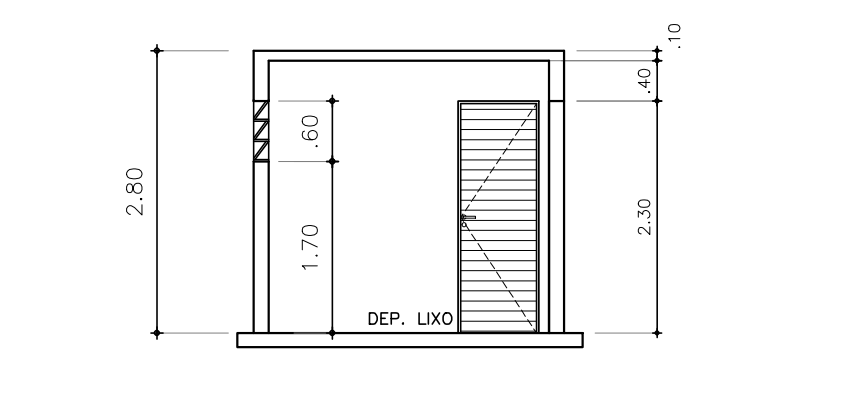


19 CORTE F - CASA DE BOMBAS
ESCALA 1/75

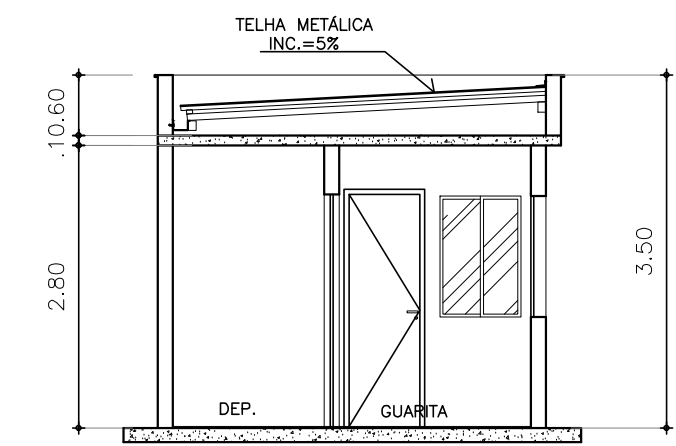


23 CORTE D - GUARITA
ESCALA 1/75

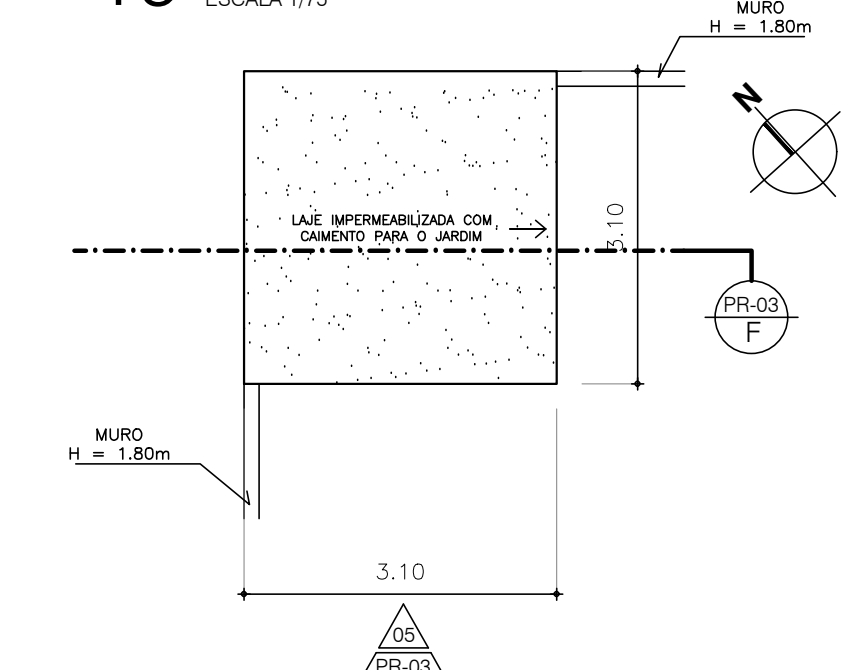


20 PLANTA COBERTA - CASA DE BOMBAS
ESCALA 1/75

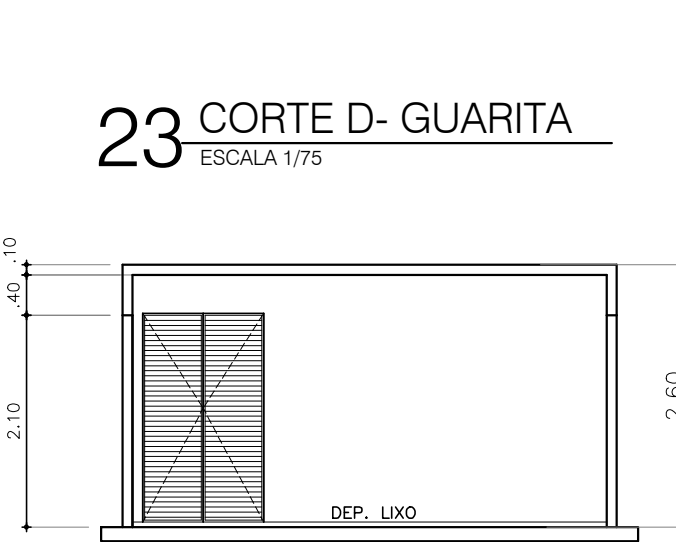


24 CORTE E - DEP. DE LIXO
ESCALA 1/75

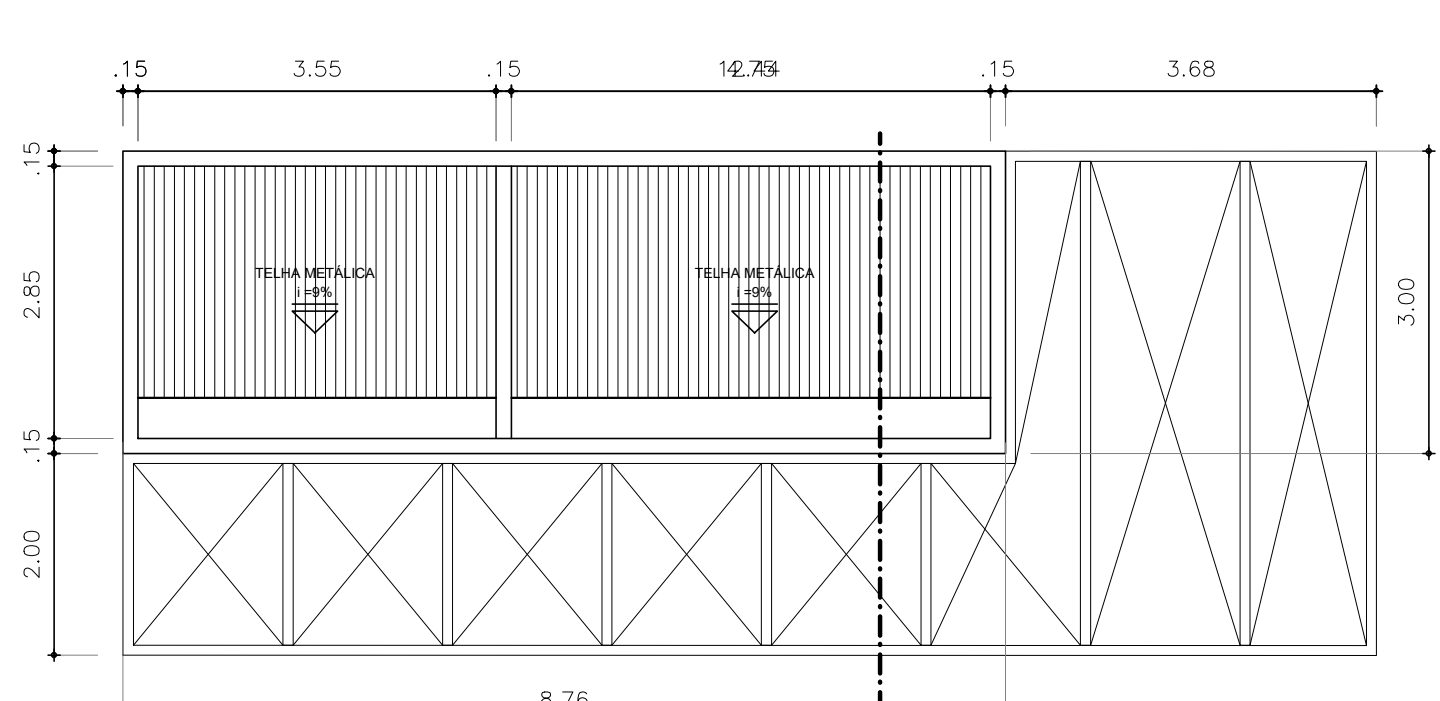


04 PLANTA - COBERTA CHURRASQUEIRA
ESCALA 1/75

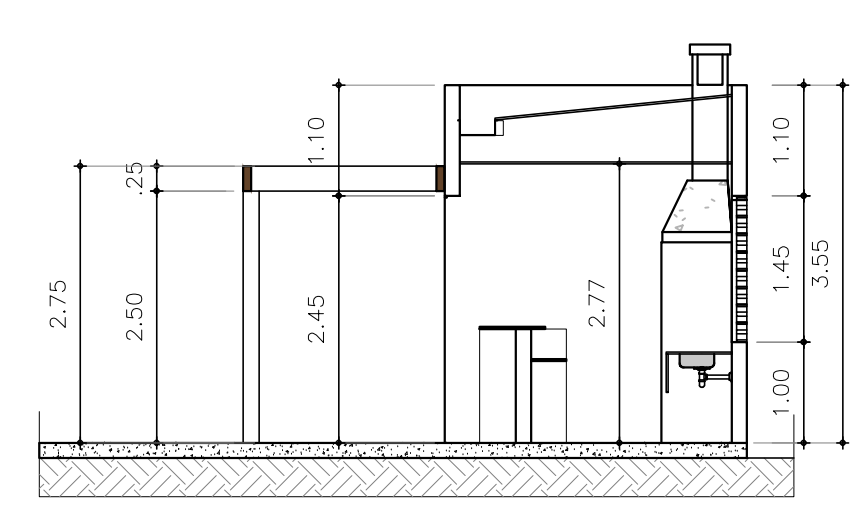


05 CORTE C - CHURRASQUEIRA
ESCALA 1/75

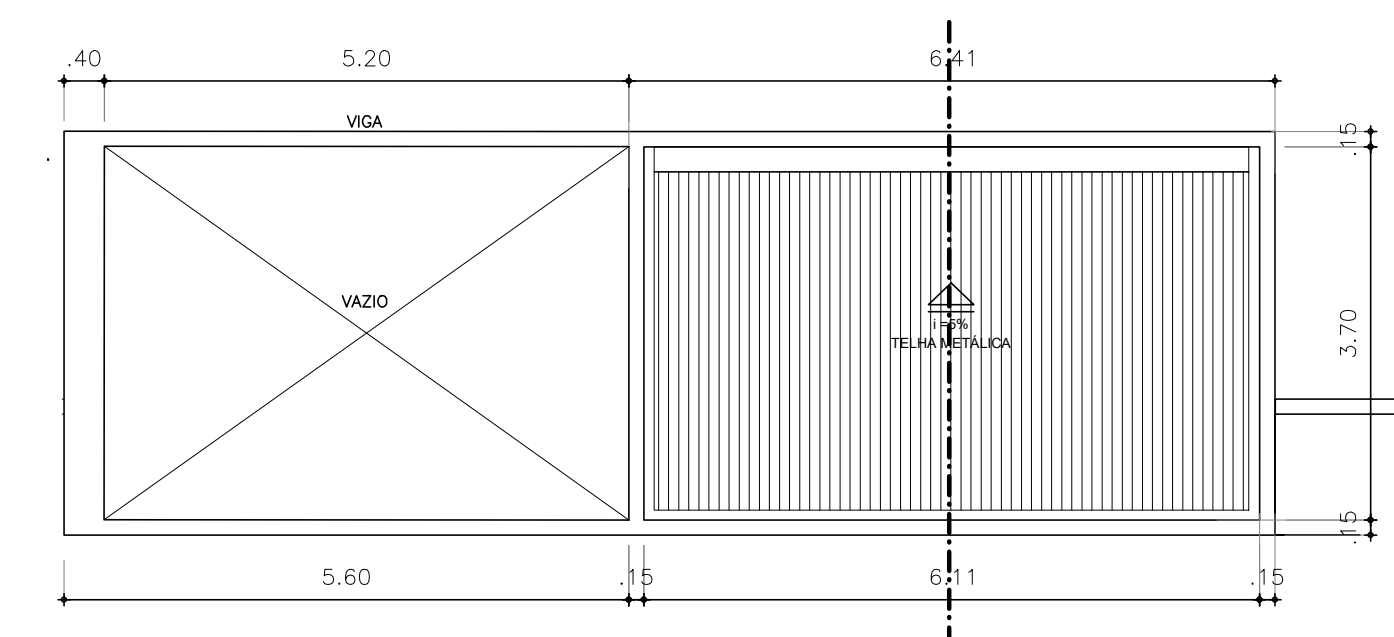


13 PLANTA DE COBERTA - GUARITA
ESCALA 1/75

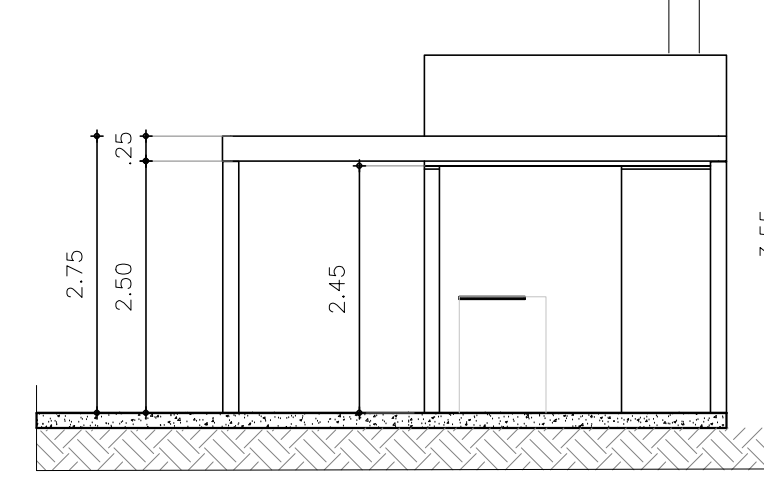

06 FACHADA 02 - CHURRASQUEIRA
ESCALA 1/75

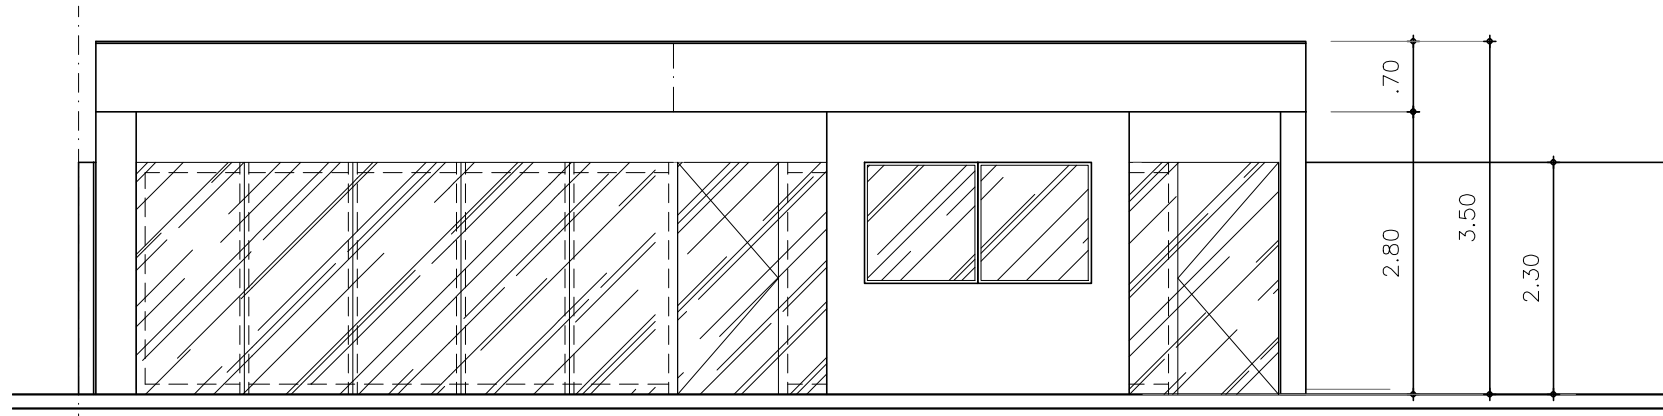

15 FACHADA 03 - GUARITA / LIXO
ESCALA 1/75

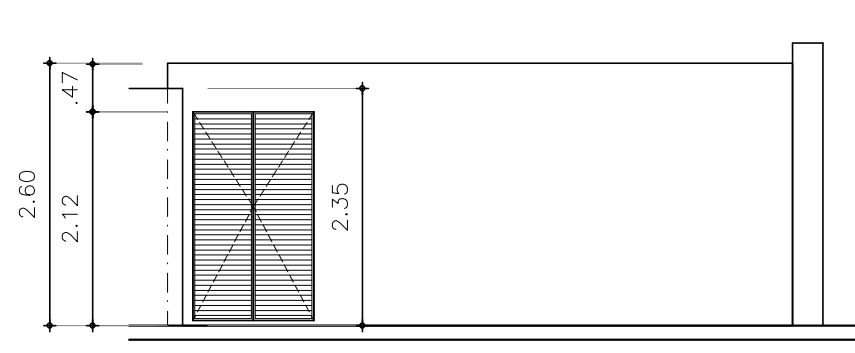

16 FACHADA 04 - DEP. DE LIXO
ESCALA 1/75

SUP	Cod. Atividade	Inscrição
206	71.11-1-00	856309-8

Firma: UNI PROJETOS ARQ. E. ENG. LTDA
Local: Av. Santos Dumont, 2789, 5 1109
Aldéida

PROPRIETÁRIO	JEAN TOLEATE FREINDE
PROJETO	JEAN TOLEATE FREINDE
CALEDO	JEAN TOLEATE FREINDE
CONSTRUÇÃO	JEAN TOLEATE FREINDE


REV	DATA	ASSUNTO
R04	30/05/2023	ELIMINAÇÃO PERGOLADO GUARITA
R03	28/05/2023	ALTERAÇÃO DE PROJETO
R02	27/05/2023	ALTERAÇÃO GUARITA TOUROS
R01	26/05/2023	AJUSTE PERGOLADO BLOCO LAZER E NÍVEL PISCINA INFANTIL

Unica

AVENIDA OSWALDO FREIRE, 107 - FIM - 5101-008 RECIFE - PERNAMBUCO - BRASIL TEL: +55 81 3052.0000 WWW.UNIPROJETOS.COM.BR	NÚMERO DO PROJETO (RFP)
NEWLAND	ESTADO
ENDEREÇO DO EMPREENDIMENTO	CE
ASSUNTO	FOLHA
PROJETO LEGAL	007/08
TÍTULO	REVISÃO
BL. ACADEMIA / SERVIÇOS	R04
BL. CHURRASQUEIRA / PISCINAS	DESENHO
BL. SALÃO FESTAS	ESCALA DO DESENHO
BL. GUARITA / DEP. LIXO	1:100
BL. CASA DE BOMBAS	EMISSÃO
BL. CASA DE GÁS	EMISSÃO
ARQUIVO ELETRÔNICO	23/10/2023
MO-XX-XXXX-ARG-L-007-BLO_EDI_R02	
ARQUIVO DE BASE	
MO-XX-XXXX-ARG-L-007-BLO_EDI_R02	
CONTRATADA	
UNI	
PROJETOS	
Avenida Santos Dumont 2789 - 1106 - Aldéida - Fortaleza - CE	
(e-mail: projetos@uniprojetos.com)	
www.uniprojetos.com	

É PROIBIDA A REPRODUÇÃO TOTAL OU PARCIAL, POR QUALQUER MEIO, SEM A AUTORIZAÇÃO PRÉVIA DA EMPRESA.

01 CORTE B - GERAL
ESCALA 1:100

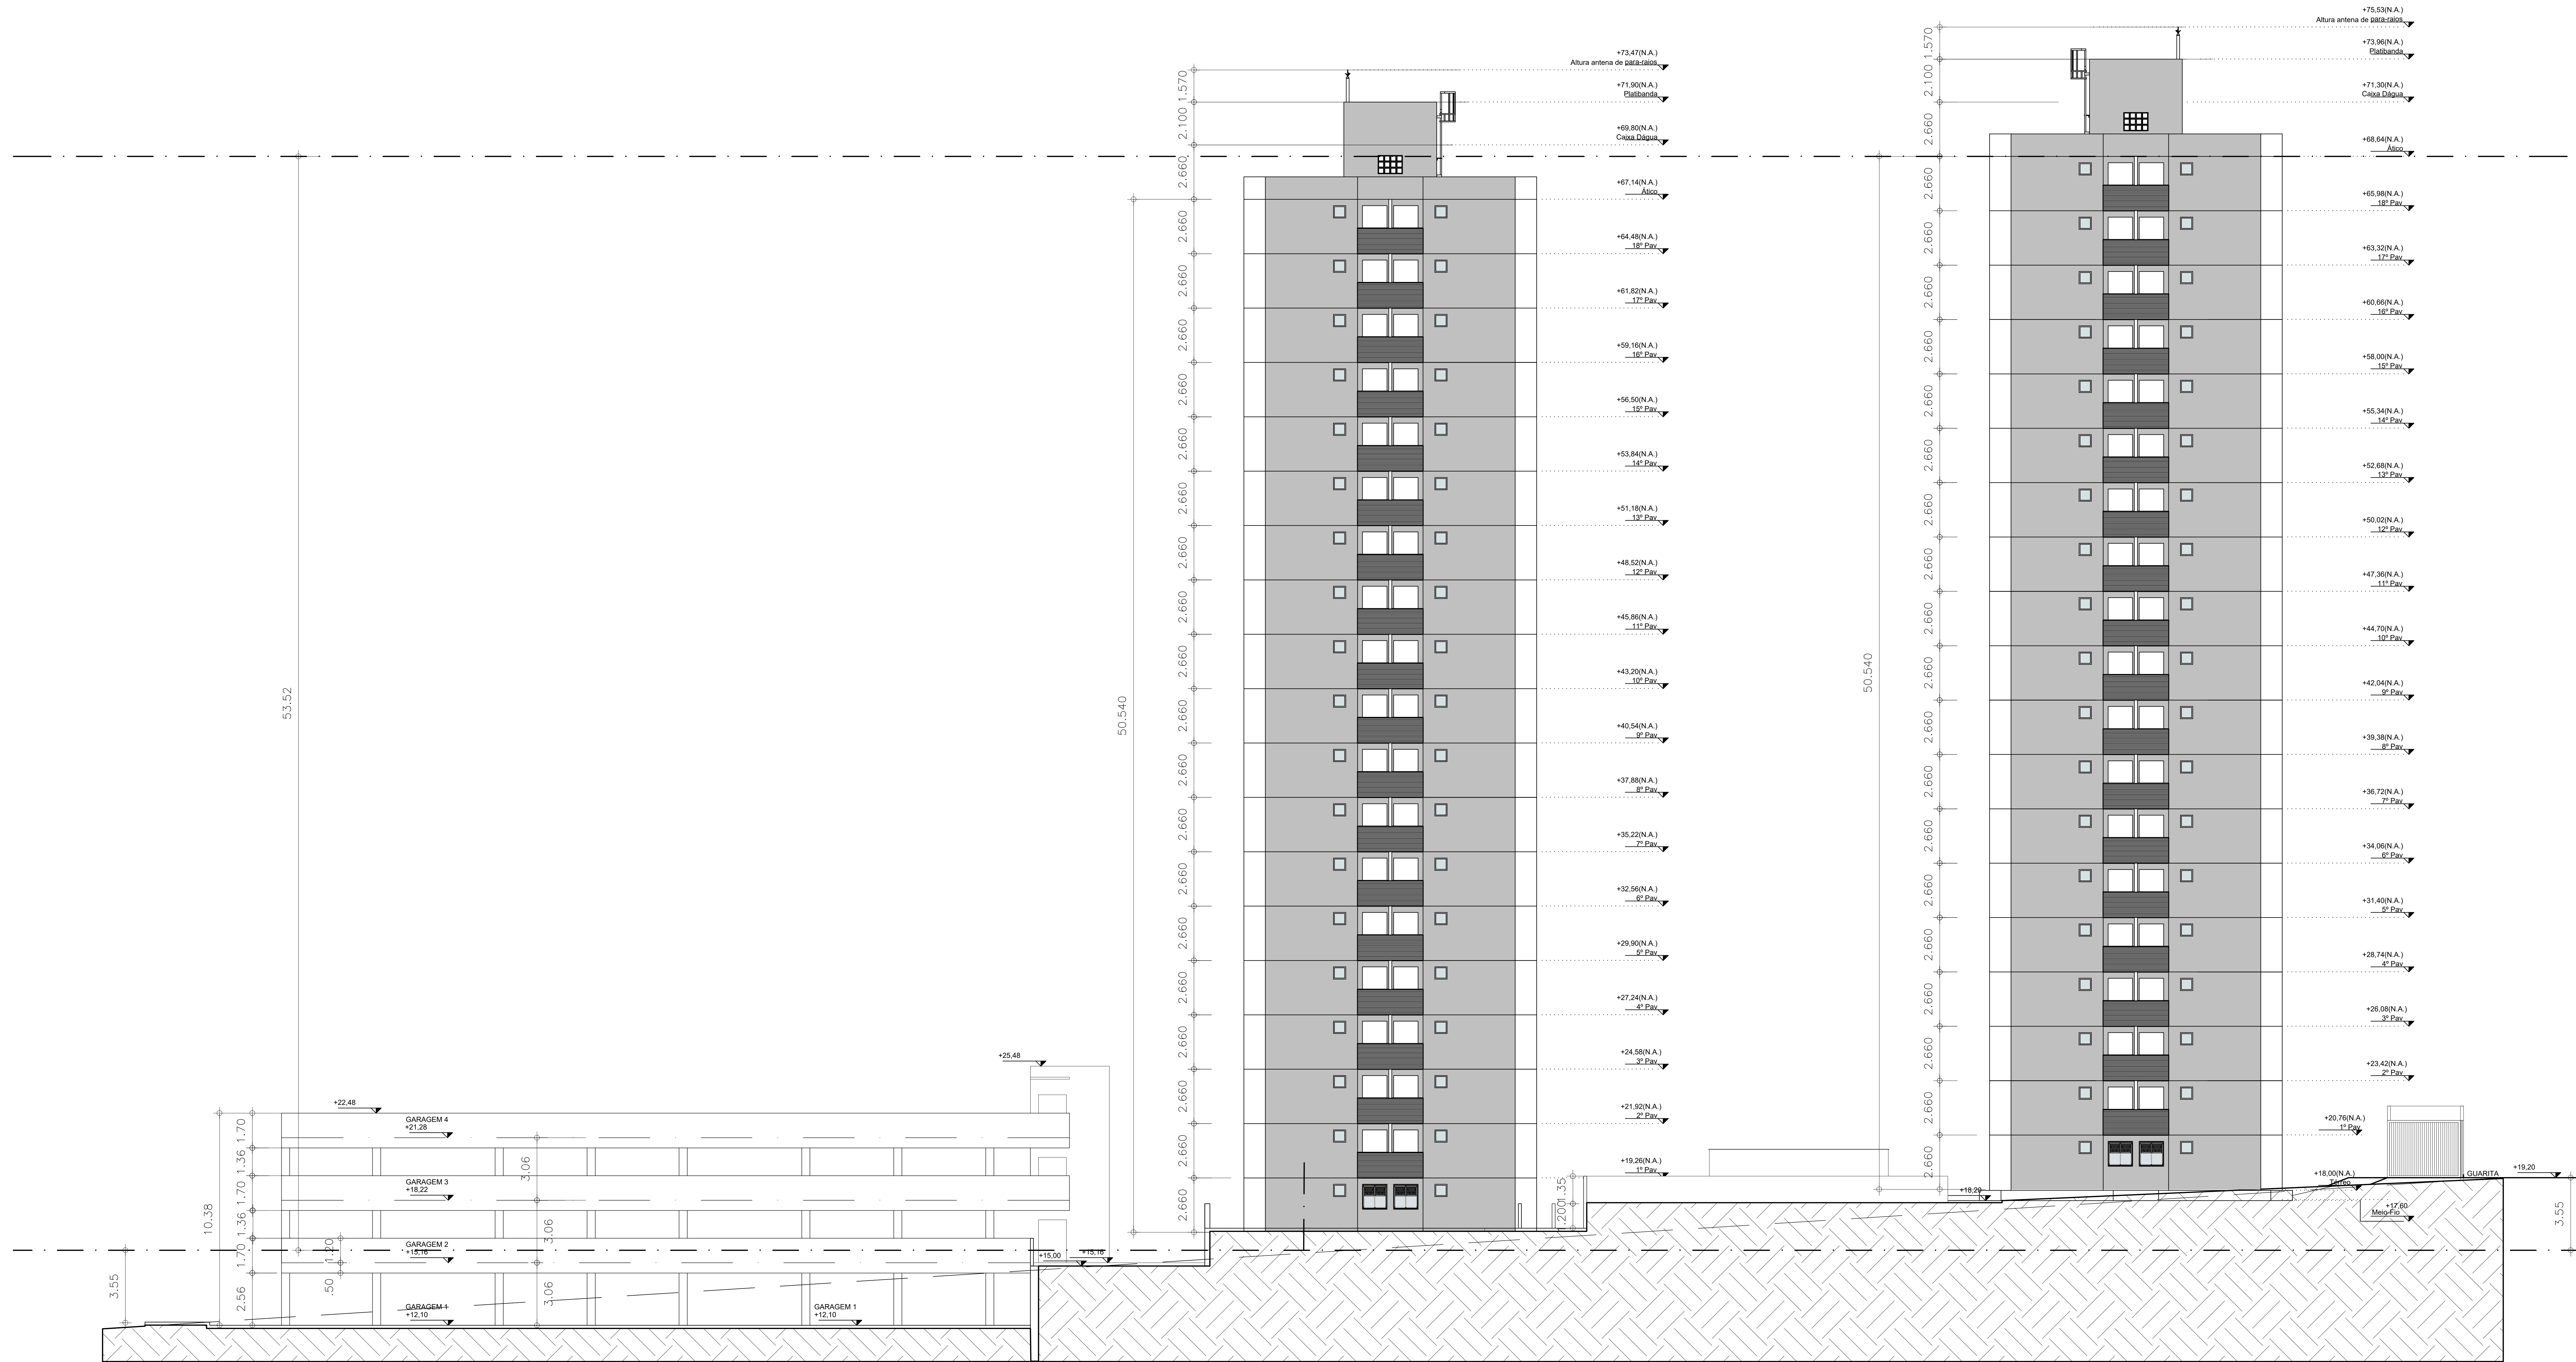

SUP	Col. Abordado	Inscrição
REV	7.11.15-00	05/010-0
PRIMEIRO PROJETO DE ARQUITETURA, S. ENG. LUIZ ALBERTO		
Local: Av. Santos Dumont, 2198, S. 1109, Aldeota		

PROJETO

PROJETO

PROPRIETÁRIO

PROJETO

PROJETO

PROJETO

PROJETO

REV	DATA	ASSUNTO
REV	20/02/2020	ALBERTO PROJETO DE ARQUITETURA

Unica

PROJETO DE ARQUITETURA

PROJETO DE ARQUITETURA

