


PLANTA BAIXA
EQUIPAMENTO OSÓRIO DE PAIVA - BLOCO EDUCACIONAL
ESCALA: 1/75

SEUMA	ISS-C
CREA	ISS-P

LEGENDA	
ÁREA CONSTRUÍDA BLOCO EDUCACIONAL	438,89m ²
ACESSO	11,44m ²
HALL	44,42m ²
ADMINISTRAÇÃO	6,96m ²
DEPOSITO	5,98m ²
WC FEMININO	6,52m ²
WC MASCULINO	6,52m ²
WC ACESSÍVEL 1	2,59m ²
WC ACESSÍVEL 2	2,56m ²
CIRCULAÇÃO	46,28m ²
SALA 1	52,06m ²
SALA 2	52,06m ²
SALA 3	35,34m ²
SALA 4	34,52m ²
COMPRESSORES AR CONDICIONADO	6,96m ²
JARDIM INTERNO	57,95m ²

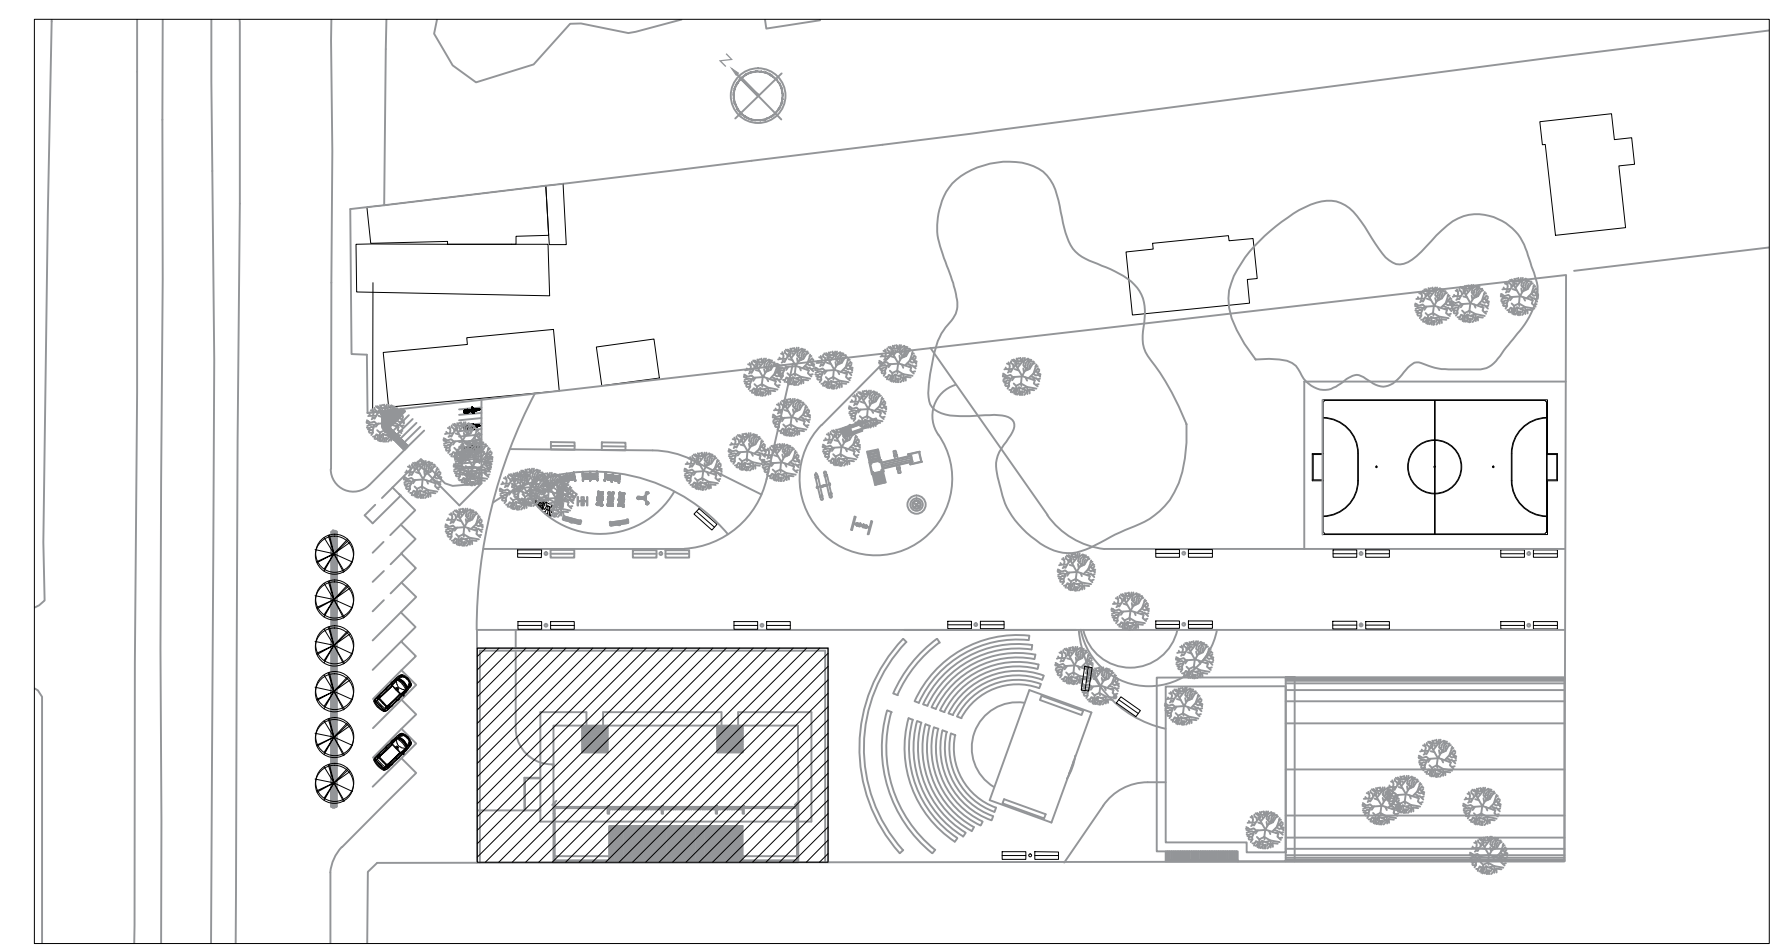

MAPA LOCALIZAÇÃO
EQUIPAMENTO OSÓRIO DE PAIVA
ESCALA:

QUADRO DE ESPECIFICAÇÕES	
PISO	
01	PISO INDUSTRIAL DE ALTA RESISTÊNCIA NA COR CINZA CLARO COM JUNTA ACRÍLICA NA COR BRANCA A CADA METRO.
02	PISO EM CERÂMICA 30x30cm NA COR BRANCA PEI-5 ELIZABETH OU SIMILAR
QUADRO DE ESPECIFICAÇÕES PAREDE	
01	TINTA LATEX BRANCA
02	CERÂMICA 30x30cm NA COR BRANCA PEI-5 ELIZABETH OU SIMILAR, ATÉ 1,80m. TINTA LATEX BRANCA DE 1,80m ATÉ O TETO
03	TEXTURA ACRÍLICA PARA EXTERIOR NA COR BRANCA
04	DIVISÓRIAS DE PVC PARA BANHEIRO NA COR BRANCA
QUADRO DE ESPECIFICAÇÕES TETO	
01	LAJE REBOCADA E REVESTIDA COM PVA LATEX BRANCA

QUADRO DE ESQUADRIAS				
Esq.	Largura (m)	Altura (m)	PEITORIL(m)	ESPECIFICAÇÕES
JANELAS E FECHAMENTOS				
JA01	2,00	0,60	1,80	QUATRO FOLHAS DE VIDRO MAXIMAR C/ ESTRUTURA DE ALUMÍNIO
JA02	1,20	0,60	1,80	DUAS FOLHAS VIDRO MAXIMAR C/ ESTRUTURA DE ALUMÍNIO
JA03	1,00	1,20	0,90	DUAS FOLHAS VIDRO DE CORRER C/ ESTRUTURA DE ALUMÍNIO
PORTAS				
PF01	1,60	2,40	-	PORTA DE ABRIR DE FERRO PINTADA DE VERDE MUSGO.
PM01	0,80	2,40	-	PORTA PARANÁ DE ABRIR C/ BANDEIROLA PINTADAS DE BRANCO.
PM02	0,80	2,10	-	PORTA PARANÁ DE ABRIR PINTADAS DE BRANCO.
PM03	0,70	2,10	-	PORTA PARANÁ DE ABRIR PINTADAS DE BRANCO.
PM04	0,80	2,40	-	PORTA WC ACESSÍVEL C/ BANDEIROLA PINTADAS DE BRANCO.
COBOGÓ				
CC01	1,00	2,00	0,40	COBOGÓ DE CONCRETO, PEÇAS 50x50cm, COR NATURAL
CC02	0,60	2,00	0,40	COBOGÓ DE CONCRETO, PEÇAS 30x30cm, COR NATURAL
CC03	1,20	0,60	1,80	COBOGÓ DE CONCRETO, PEÇAS 30x30cm, COR NATURAL

Revisão nº	Descrição	Data	Projetista	Aprovação
------------	-----------	------	------------	-----------

Prefeitura de Fortaleza

SEINF - SECRETARIA MUNICIPAL DE INFRAESTRUTURA

Unidade/Orgão: SEINF - SECRETARIA MUNICIPAL DE INFRAESTRUTURA Data: MAR/2018

Nome do projeto: EQUIPAMENTO CULTURAL OSÓRIO DE PAIVA Escala: INDICADA

Título da folha: ARQUITETURA - BLOCO EDUCACIONAL - PLANTA BAIXA Folha:

Responsável técnico: ARQ. PAULO J. COELHO SIMÕES Coord. elab. de projetos: ENG. PAULA PINHEIRO **02/13**

Arquivo: SEINF_DUCPA_ARQ_EX_F02_R00.dwg