


SEUMA	ISS-C
CREA	ISS-P

LEGENDA	
ÁREA CONSTRUÍDA CONCHA – ANFITEATRO	95,29m²

Mapa chave:

PLANTA
EQUIPAMENTO OSÓRIO DE PAIVA - CONCHA / ANFITEATRO
ESCALA: 1/75

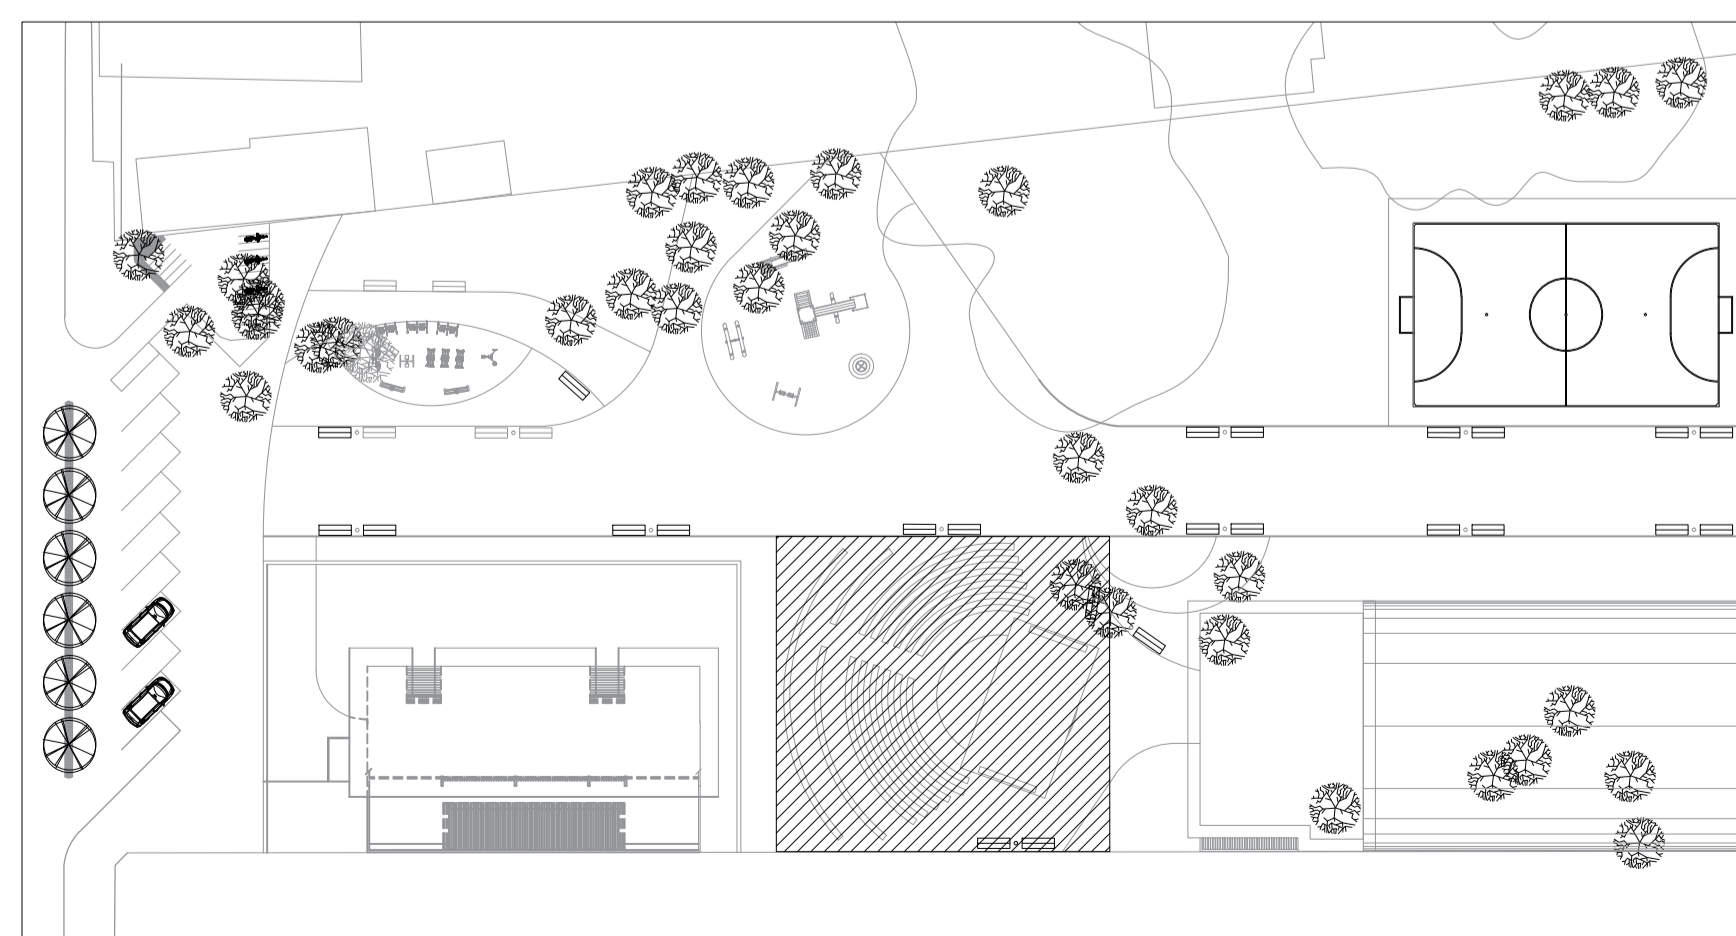

MAPA LOCALIZAÇÃO
EQUIPAMENTO OSÓRIO DE PAIVA
ESCALA:

QUADRO DE ESPECIFICAÇÕES	
PISO	
01	PISO INDUSTRIAL DE ALTA RESISTÊNCIA NA COR CINZA CLARO COM JUNTA ACRÍLICA NA COR BRANCA A CADA METRO.
02	PISO EM CERÂMICA 30x30cm NA COR BRANCA PEI-5 ELIZABETH OU SIMILAR
QUADRO DE ESPECIFICAÇÕES	
PAREDE	
01	TINTA LATEX BRANCA
02	CERÂMICA 30x30cm NA COR BRANCA PEI-5 ELIZABETH OU SIMILAR, ATÉ 1,80m. TINTA LATEX BRANCA DE 1,80m ATÉ O TETO
03	TEXTURA ACRÍLICA PARA EXTERIOR NA COR BRANCA
04	DIVISÓRIAS DE PVC PARA BANHEIRO NA COR BRANCA
QUADRO DE ESPECIFICAÇÕES	
TETO	
02	TELHADO APARENTE

Revisão n°	Descrição	Data	Projetista	Aprovação


Prefeitura de Fortaleza
SEINF - SECRETARIA MUNICIPAL DE INFRAESTRUTURA

Unidade/Orgão: SEINF - SECRETARIA MUNICIPAL DE INFRAESTRUTURA	Data: MAR/2018
Nome do projeto: EQUIPAMENTO CULTURAL OSÓRIO DE PAIVA	Escala: INDICADA
Título da folha: ARQUITETURA - CONCHA / ANFITEATRO - PLANTA BAIXA	Folha: 07/13
Responsável técnico: ARQ. PAULO J. COELHO SIMÕES ABR16 CE CAU	Coord. elab. de projetos: ENG. PAULA PINHEIRO RNP Nº 060545911-8 CREA-CE
Arquivo: SEINF_OUCA_ARQ_EX_F07_R00.dwg	