


LEGENDA:

- LINHAS DE DEMARCAÇÃO BRANCAS E=5,00cm;
- [Hatched pattern] PARTE INTERNA PARA VOLEI NA COR LARANJA;
- [Hatched pattern] PARTE MAIOR PARA BASQUETE/FUTSAL NA COR VERDE.

* PISO DA QUADRA EM GRANITINA POLIDA (PISO INDUSTRIAL) COR CINZA EM CIMENTO COMUM, (AREIA BRANCA E PEDRISCO DE DOLOMITA MISTA) 17mm DE ESPESURA ACABADA, EM PLACAS DE 100x100cm, COM JUNTA PLÁSTICA COR CINZA E DEMARCAÇÃO E PINTURA À BASE DE RESINA ACRÍLICA NAS CORES BRANCA, LARANJA REF.: AB 351 (CORAL) E VERDE NILO REF.: AB 652 (CORAL).

* ADQUIRIR OS KITS ESPORTIVOS (TABELAS DE BASQUETE, MASTROS DE VOLEI E TRAVAS DE FUTEBOL) NO PADRÃO OFICIAL. (SISTEMA MÓVEIS COM RODÍZIOS E TRAVAS).

PLANTA
EQUIPAMENTO OSÓRIO DE PAIVA - QUADRA
ESCALA: 1/100

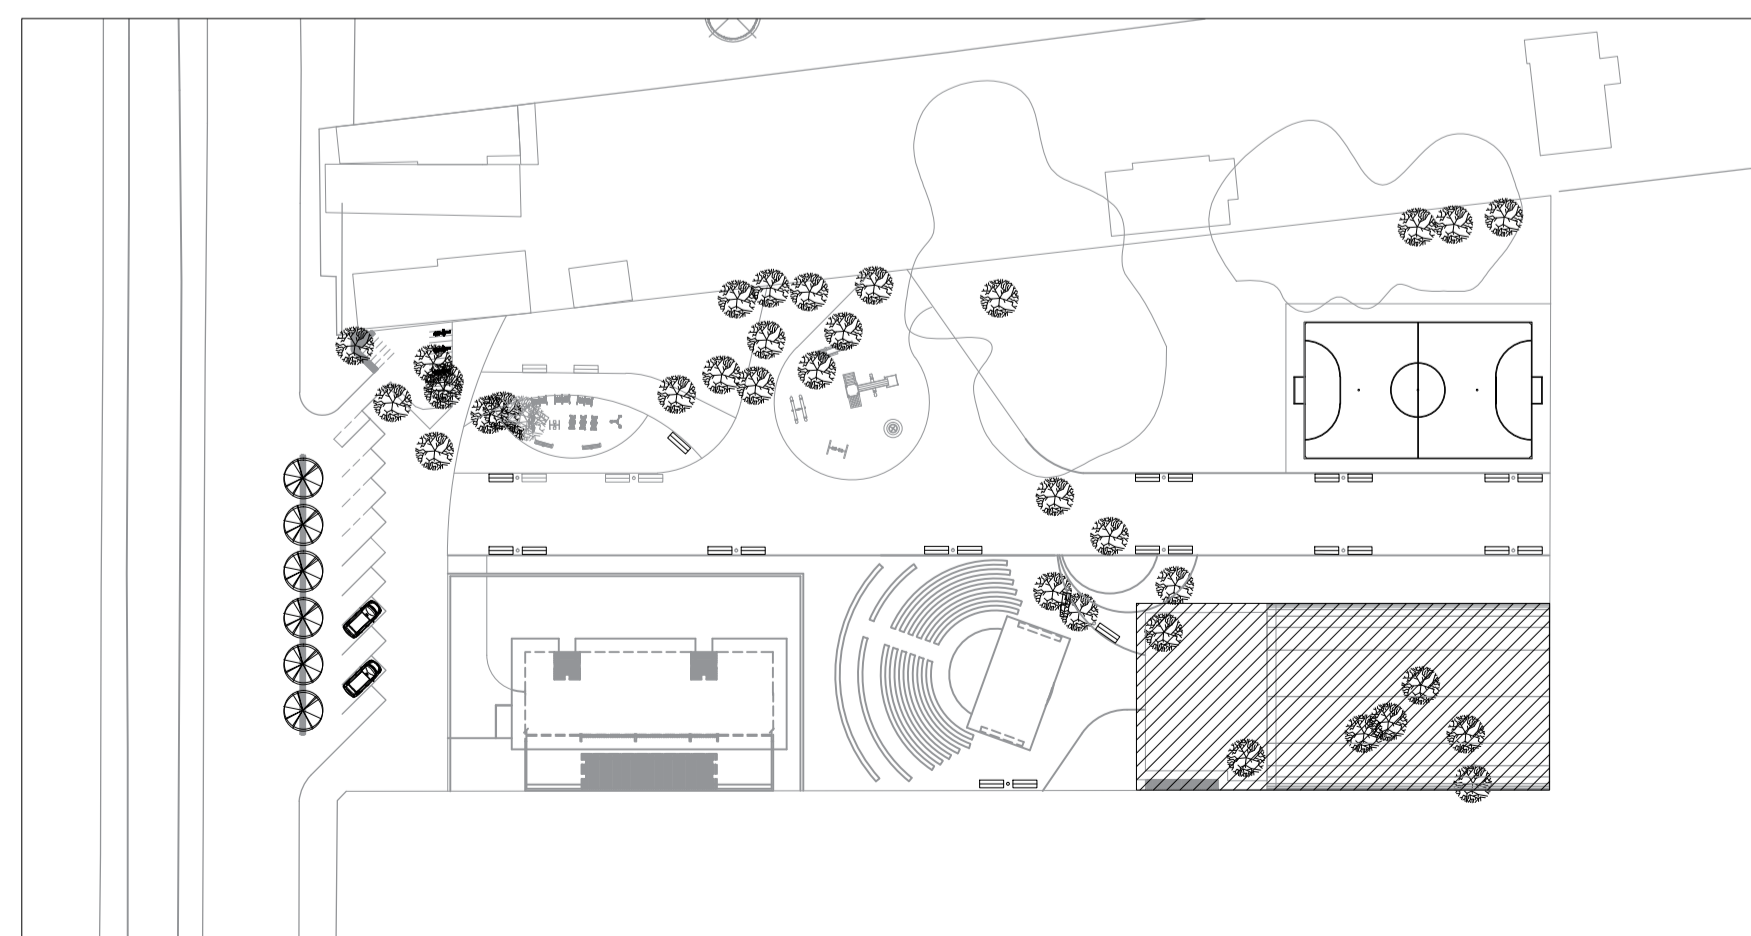

MAPA LOCALIZAÇÃO
EQUIPAMENTO OSÓRIO DE PAIVA
ESCALA:

QUADRO DE ESPECIFICAÇÕES	
PISO	
01	PISO INDUSTRIAL DE ALTA RESISTÊNCIA NA COR CINZA CLARO COM JUNTA ACRÍLICA NA COR BRANCA A CADA METRO.
02	PISO EM CERÂMICA 30x30cm NA COR BRANCA PEI-5 ELIZABETH OU SIMILAR.
03	PISO INDUSTRIAL DE ALTA RESISTÊNCIA NA COR CINZA CLARO COM JUNTA ACRÍLICA NA COR BRANCA A CADA METRO.
QUADRO DE ESPECIFICAÇÕES	
PAREDE	
01	TINTA LATEX BRANCA
02	CERÂMICA 30x30cm NA COR BRANCA PEI-5 ELIZABETH OU SIMILAR, ATÉ 1,80m. TINTA LATEX BRANCA DE 1,80m ATÉ O TETO
03	TEXTURA ACRÍLICA PARA EXTERIOR NA COR BRANCA
04	DIVISÓRIAS DE PVC PARA BANHEIRO NA COR BRANCA
QUADRO DE ESPECIFICAÇÕES	
TETO	
01	LAJE REBOCADA E REVESTIDA COM PVA LATEX BRANCA
02	TELHADO APARENTE

QUADRO DE ESQUADRIAS					
Esq.	Largura (m)	Altura (m)	PEITORIL (m)	ESPECIFICAÇÕES	
JANELAS E FECHAMENTOS					
JA01	2,00	0,60	1,80	QUATRO FOLHAS DE VIDRO MAXIMAR C/ ESTRUTURA DE ALUMÍNIO	
JA02	1,20	0,60	1,80	DUAS FOLHAS VIDRO MAXIMAR C/ ESTRUTURA DE ALUMÍNIO	
JA03	1,00	1,20	0,90	DUAS FOLHAS VIDRO DE CORRER C/ ESTRUTURA DE ALUMÍNIO	
PORTAS					
PF01	1,60	2,40	-	PORTA DE ABRIR DE FERRO PINTADA DE VERDE MUSGO.	
PM01	0,80	2,40	-	PORTA PARANÁ DE ABRIR C/ BANDEIROLA PINTADAS DE BRANCO.	
PM02	0,80	2,10	-	PORTA PARANÁ DE ABRIR PINTADAS DE BRANCO.	
PM03	0,70	2,10	-	PORTA PARANÁ DE ABRIR PINTADAS DE BRANCO.	
PM04	0,80	2,40	-	PORTA WC ACESSÍVEL C/ BANDEIROLA PINTADAS DE BRANCO.	
COBOGÓ					
CC01	1,00	2,00	0,40	COBOGÓ DE CONCRETO, PEÇAS 50x50cm, COR NATURAL	
CC02	0,60	2,00	0,40	COBOGÓ DE CONCRETO, PEÇAS 30x30cm, COR NATURAL	
CC03	1,20	0,60	1,80	COBOGÓ DE CONCRETO, PEÇAS 30x30cm, COR NATURAL	

SEUMA	ISS-C
CREA	ISS-P

LEGENDA

ÁREA CONSTRUÍDA QUADRA	927,79m²
QUADRA POLIESPORTIVA	540,71m²
SALA DE DANÇA	95,87m²
SALA MULTIUSO	103,04m²
VESTIÁRIO 1	27,00m²
VESTIÁRIO 2	27,00m²
JARDIM	11,58m²

Mapa chave:

Revisão n°	Descrição	Data	Projetista	Aprovação

Prefeitura de Fortaleza
SEINF - SECRETARIA MUNICIPAL DE INFRAESTRUTURA

Unidade/Orgão: SEINF - SECRETARIA MUNICIPAL DE INFRAESTRUTURA
Nome do projeto: EQUIPAMENTO CULTURAL OSÓRIO DE PAIVA
Título da folha: ARQUITETURA - QUADRA - PLANTA BAIXA

Responsável técnico: ARQ. PAULO J. COELHO SIMÕES
Coord. elab. de projetos: ENG. PAULA PINHEIRO

Arquivo: SEINF_OUCPA_ARQ_EX_F09_R00.dwg

Data: MAR/2018
Escala: INDICADA
Folha: 09/13