




01 PLANTA BAIXA  
EQUIPAMENTO OSÓRIO DE PAIVA - BLOCO EDUCACIONAL  
ESCALA: 1/50

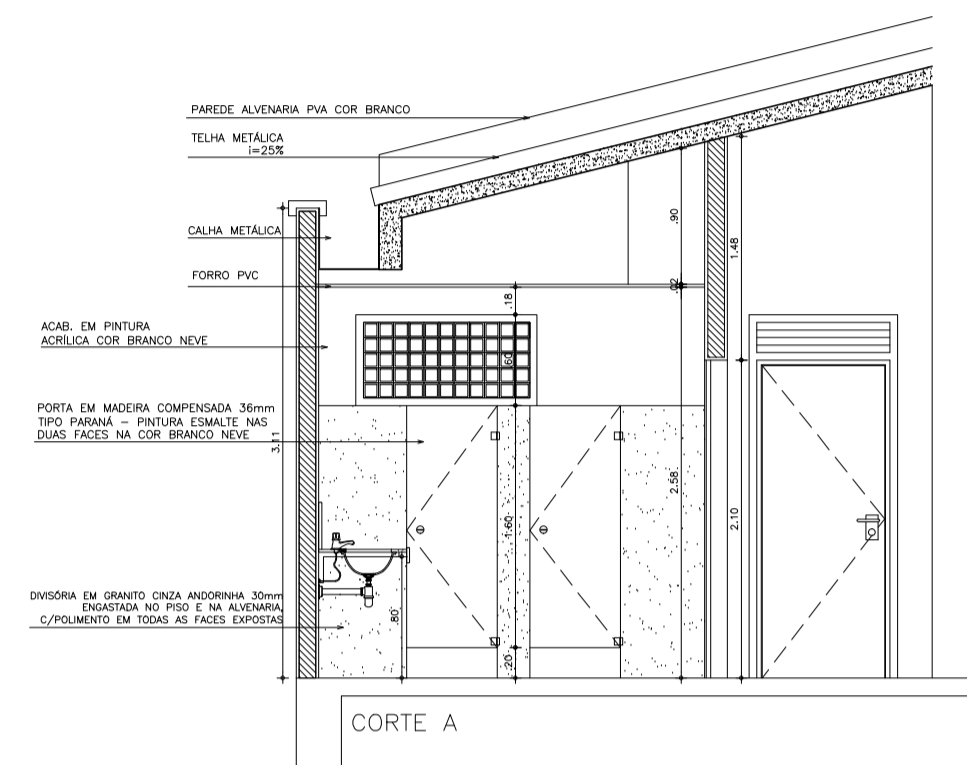


02 CORTE AA  
EQUIPAMENTO OSÓRIO DE PAIVA - BLOCO EDUCACIONAL  
ESCALA: 1/50

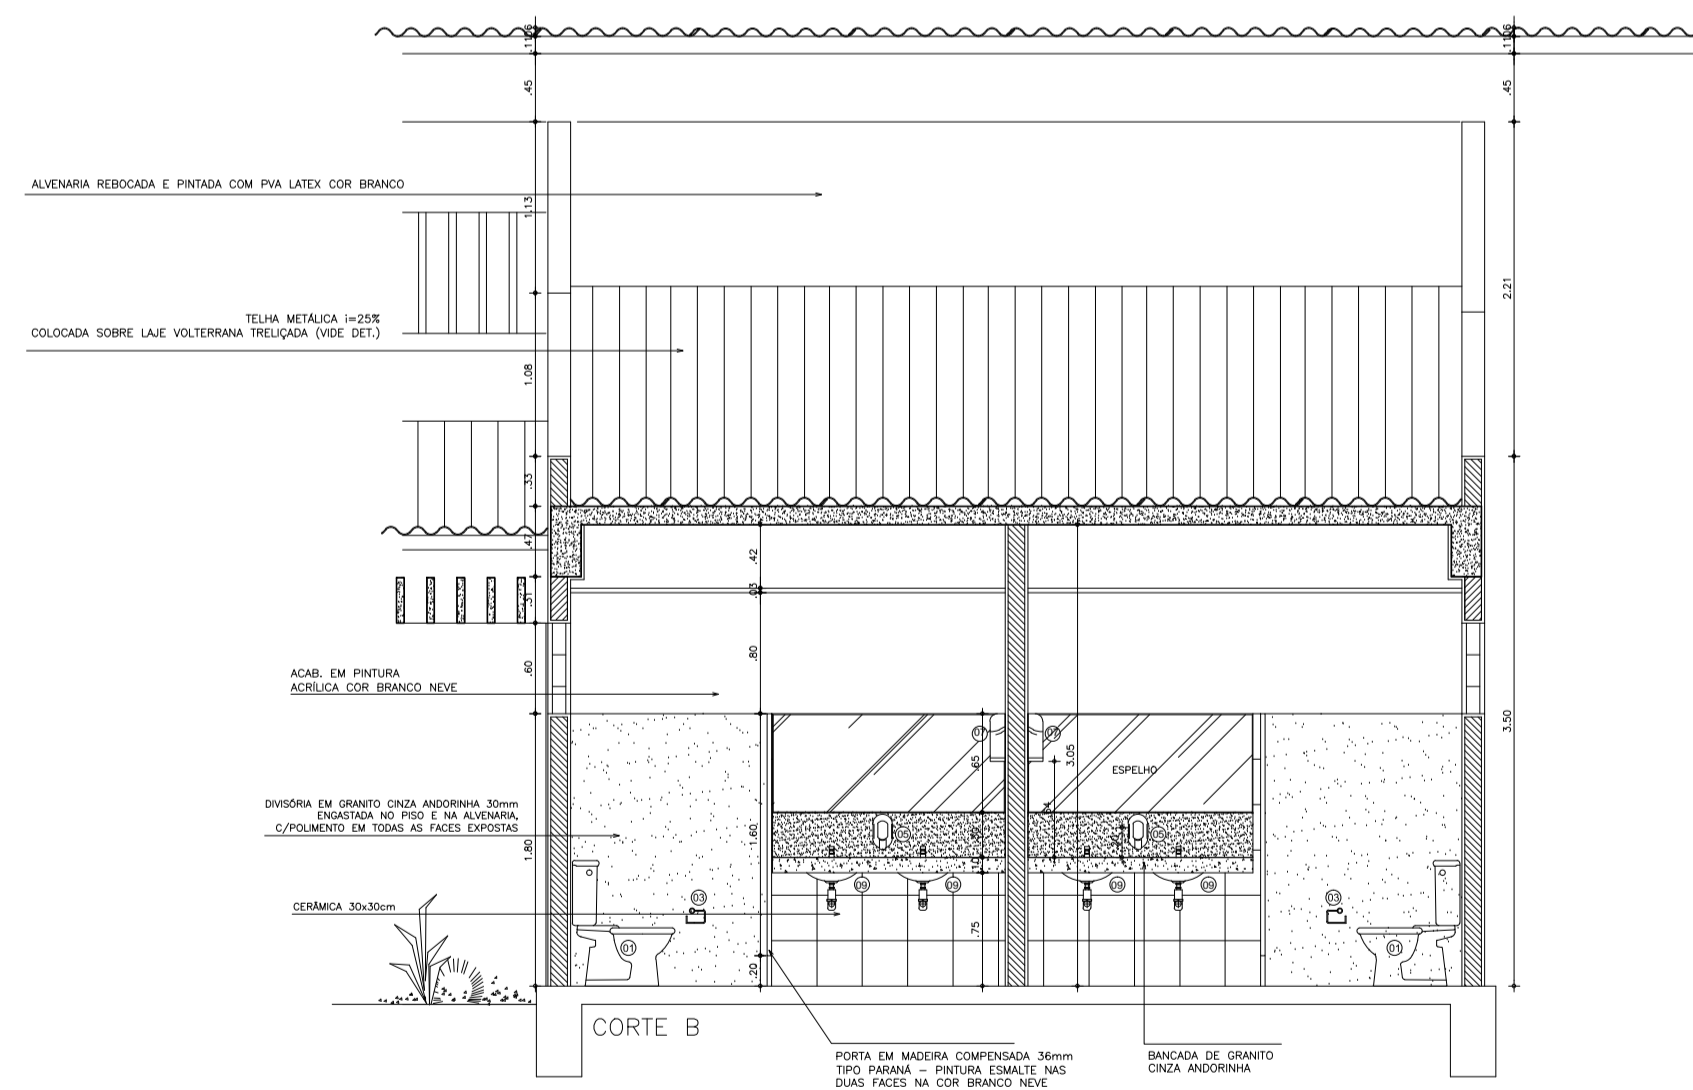

03 CORTE BB  
EQUIPAMENTO OSÓRIO DE PAIVA - BLOCO EDUCACIONAL  
ESCALA: 1/50

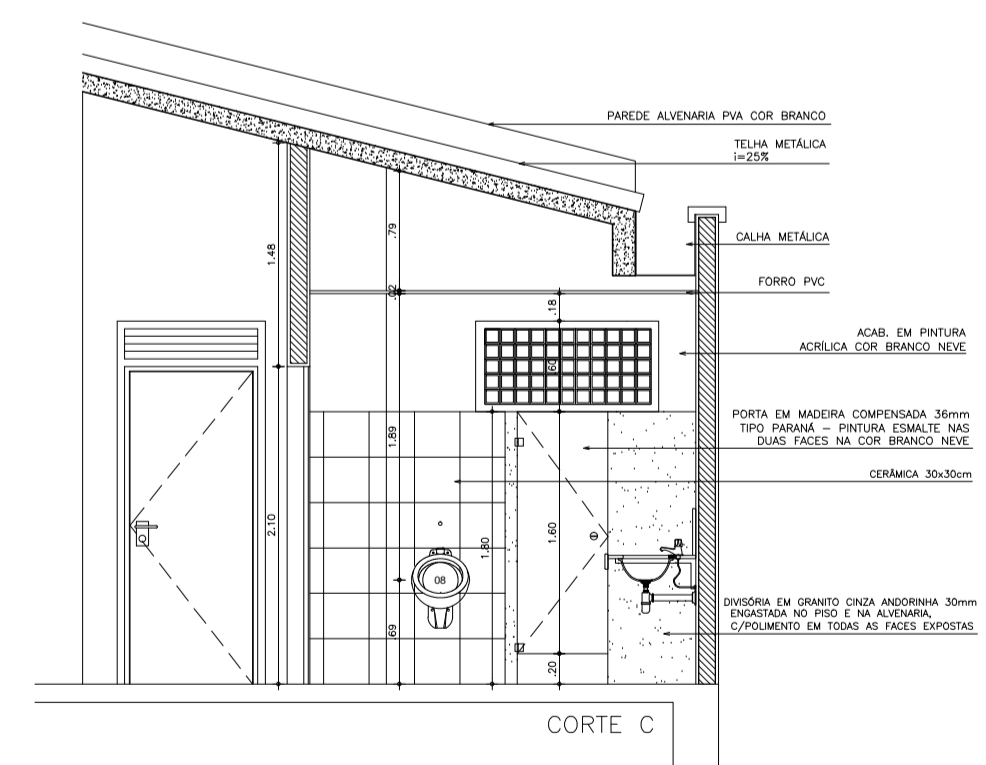


04 CORTE CC  
EQUIPAMENTO OSÓRIO DE PAIVA - BLOCO EDUCACIONAL  
ESCALA: 1/50

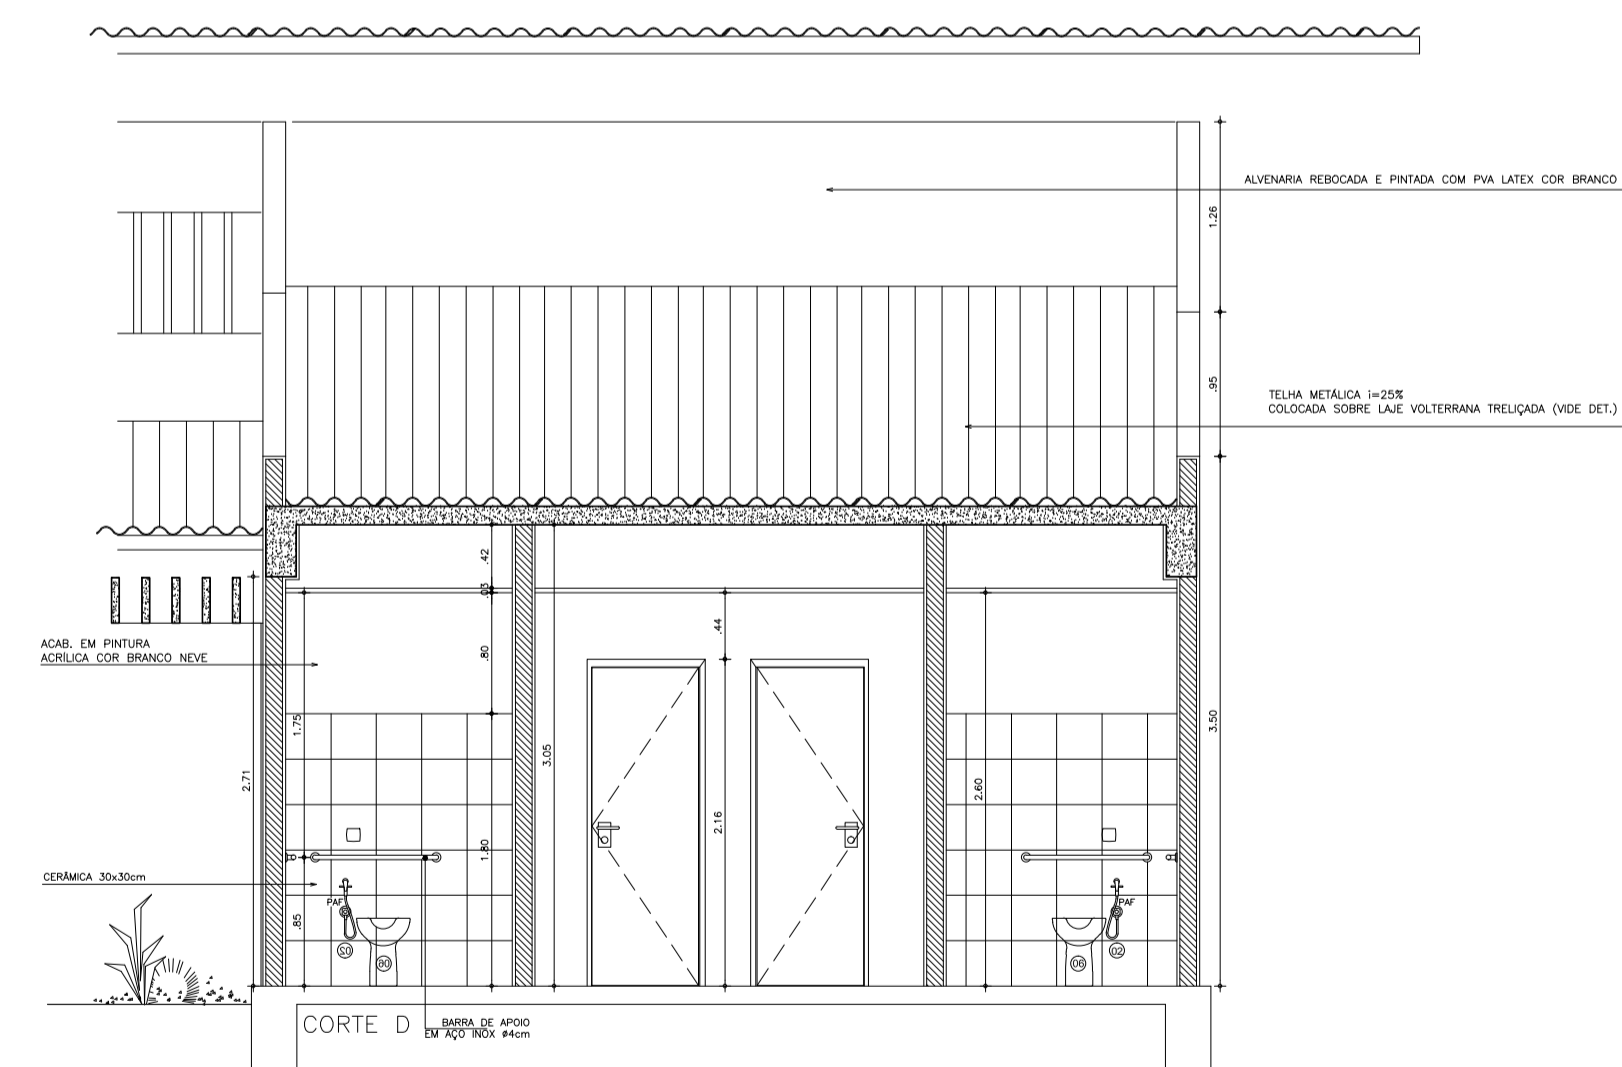

05 CORTE DD  
EQUIPAMENTO OSÓRIO DE PAIVA - BLOCO EDUCACIONAL  
ESCALA: 1/50

SEUMA	ISS-C
CREA	ISS-P

Revisão n°	Descrição	Data	Projetista	Aprovação


**Prefeitura de Fortaleza**

SEINF - SECRETARIA MUNICIPAL DE INFRAESTRUTURA

Unidade/Orgão: SEINF - SECRETARIA MUNICIPAL DE INFRAESTRUTURA Data: MAR/2018

Nome do projeto: EQUIPAMENTO CULTURAL OSÓRIO DE PAIVA Escala: INDICADA

Título da folha: ARQUITETURA - DETALHE BANHEIROS BLOCO EDUCACIONAL Folha: 12/13

Responsável Técnico: ARQ. PAULO J. COELHO SIMÕES Coord. elab. de projetos: ENG. PAULA PINHEIRO

Arquivo: SEINF\_DUCPA\_ARQ\_EX\_F12\_R00.dwg