


ÍNDICES E PARÂMETROS DA ZONA			
01. ZONA:	ZONA DE OCUPAÇÃO CONSOLIDADA (ZOC)		
ÍNDICE DE APROVEITAMENTO:	0,20 (min) / 2,50 (bás.) / 2,50 (máx.)		
TAXA DE PERMEABILIDADE MÍNIMA:	30,00%		
TAXA DE OCUPAÇÃO MÁXIMA:	60,00% (SOLO) / 60,00% (SUBSOLO)		
ALTURA MÁXIMA DA EDIFICAÇÃO (ZOC)	72,00 m		
ÍNDICES E PARÂMETROS DO PROJETO			
01. USOS:	00.00.10 RESIDÊNCIA MULTIFAMILIAR (UNIDADES COMPACTAS) 55.13.12 HOTEL RESIDÊNCIA (APART-HOTEL, FLAT-SERVICE)		
02. ÁREA DO TERRENO (soma das matrículas 27.762 e 19.995)	874,50 m²		
03. ÁREA CONSTRUÍDA TOTAL	5.410,38 m²		
PAVIMENTO		ÁREA CONSTRUÍDA	Nº PAVIMENTOS
SUBSOLO	498,43 m²	1	498,43 m²
TÉRREO	308,88 m²	1	308,88 m²
MEZANINO	294,47 m²	1	294,47 m²
TIPO	309,16 m²	13	4.019,09 m²
COBERTA	145,24 m²	1	145,24 m²
RESERVATÓRIO SUPERIOR	144,27 m²	1	144,27 m²
04. ÁREA PARCIAL TOTAL	2.509,34 m²		
04.1 ÁREA PARCIAL HOTEL			
UNIDADE	Nº PAVIMENTOS	ÁREA CONSTRUÍDA/PAV.	ÁREA PARCIAL TOTAL
PAV. TIPO HOTEL	5	263,50 m²	856,39 m²
04.2 ÁREA PARCIAL RESIDENCIAL			
UNIDADE	Nº UNIDADES	ÁREA PARCIAL/UNID.	ÁREA PARCIAL TOTAL
APTO A	8	46,33 m²	370,63 m²
APTO B	24	46,33 m²	1.111,89 m²
APTO C	8	21,30 m²	170,43 m²
05. ÍNDICE DE APROVEITAMENTO	2,87		
06. UNIDADES TOTAIS	25 UND (HOTEL) / 40 UND (RESIDENCIAL)		
07. VAGAS DE ESTACIONAMENTO	21 VAGAS		
ESTACIONAMENTO		VAGAS	
SUBSOLO			12
TÉRREO			9
08. TAXA DE OCUPAÇÃO (ÁREA OCUPAÇÃO=323,57m² - conferir prancha 02)	37,00 %		
09. TAXA DE OCUPAÇÃO DO SUBSOLO (ÁREA OCUPAÇÃO=465,98m² - conferir prancha 03)	53,29%		
10. TAXA DE PERMEABILIDADE	32,21%		
TIPO DE PAVIMENTAÇÃO	ÁREA (m²)	COEF. PERMEABILIDADE	ÁREA PERMEÁVEL (m²)
JARDIM	281,69 m²	1	281,69 m²
14. ALTURA DA EDIFICAÇÃO			
ALTURA DA EDIFICAÇÃO (DISTÂNCIA ENTRE NÍVEL MÉDIO DO PASSEIO E TOPO DA LAJE DO ÚLTIMO PAV. UTILIZADO)	46,32 m		
ALTURA TOTAL DA EDIFICAÇÃO (PROJETO)	53,32 m		
ALTITUDE BASE EDIFICAÇÃO	23,00 m		
ALTITUDE TOPO EDIFICAÇÃO	76,32 m		
Rev	Data	Descrição da Revisão	Desenho
R06	18/10/2023	CORREÇÃO COTA ALTURA EDIFICAÇÃO	RENATA
R05	28/09/2023	CÁLCULO RECUIOS, DEFINIÇÃO FUNDO TERRENO, INDICAÇÃO RAMPA ESTACIONAMENTO	RENATA
R04	24/08/2023	ALTERAÇÃO APT. TIPO C	RENATA
R03	29/05/2023	ACRESCIMO TIPOS PARA OUTORGA	RENATA
R02	24/03/2023	ALTERAÇÃO PAV. TIPO	RENATA
EXP Brasil Espaço Varijota Rua Ana Bilhar, nº 987 - Sala 104 Meireles Fortaleza - Ceará +55 85 3086 6020			
ISS PROJETO ARQUITETÔNICO		PMF APROVAÇÃO	
SUP	CÓDIGO DA ATIVIDADE	INSCRIÇÃO	F/I
02	6.29.1-0	210209-9	F
FIRMA: EXP BRASIL			
LOCAL: Rua Ana Bilhar, 987 - SALAS 104, 105 e 106 FORTALEZA - CEARÁ			
ASSINATURAS			
PROPRIETÁRIO			
CONSTRUTOR			
PROJETO ARQUITETURA			
PROPRIETÁRIO			
Randra Construtora LTDA			
PROJETO			
COLIVING MEIRELES			
ZONA/ATIV.	ZONA DE OCUPAÇÃO CONSOLIDADA (ZOC)		
ENDEREÇO	Rua Silva Jatahy, nº 50 - Meireles, Fortaleza-CE.		
AUTOR	GUSTAVO AMORIM		
DISCIPLINA	ARQUITETURA		
DESENHO/DI DA PRANCHA		ESCALA	REVISÃO
PLANTA ÁREA PERMEÁVEIS		1:250	R06
PERSPECTIVA		SEM ESCALA	DATA REVISÃO
PLANTAS RECUIOS		1:250	18/10/2023
PLANTA DE SITUAÇÃO		1:250	ARQUIVO
			22081-ARQ-PL-01-R06
OBSERVAÇÃO		Nº DO PROJETO	
TODAS AS MEDIAS DEVERÃO SER RIGOROSAMENTE CONFIRMADAS NO LOCAL.		22081	
PRANCHA			01 11

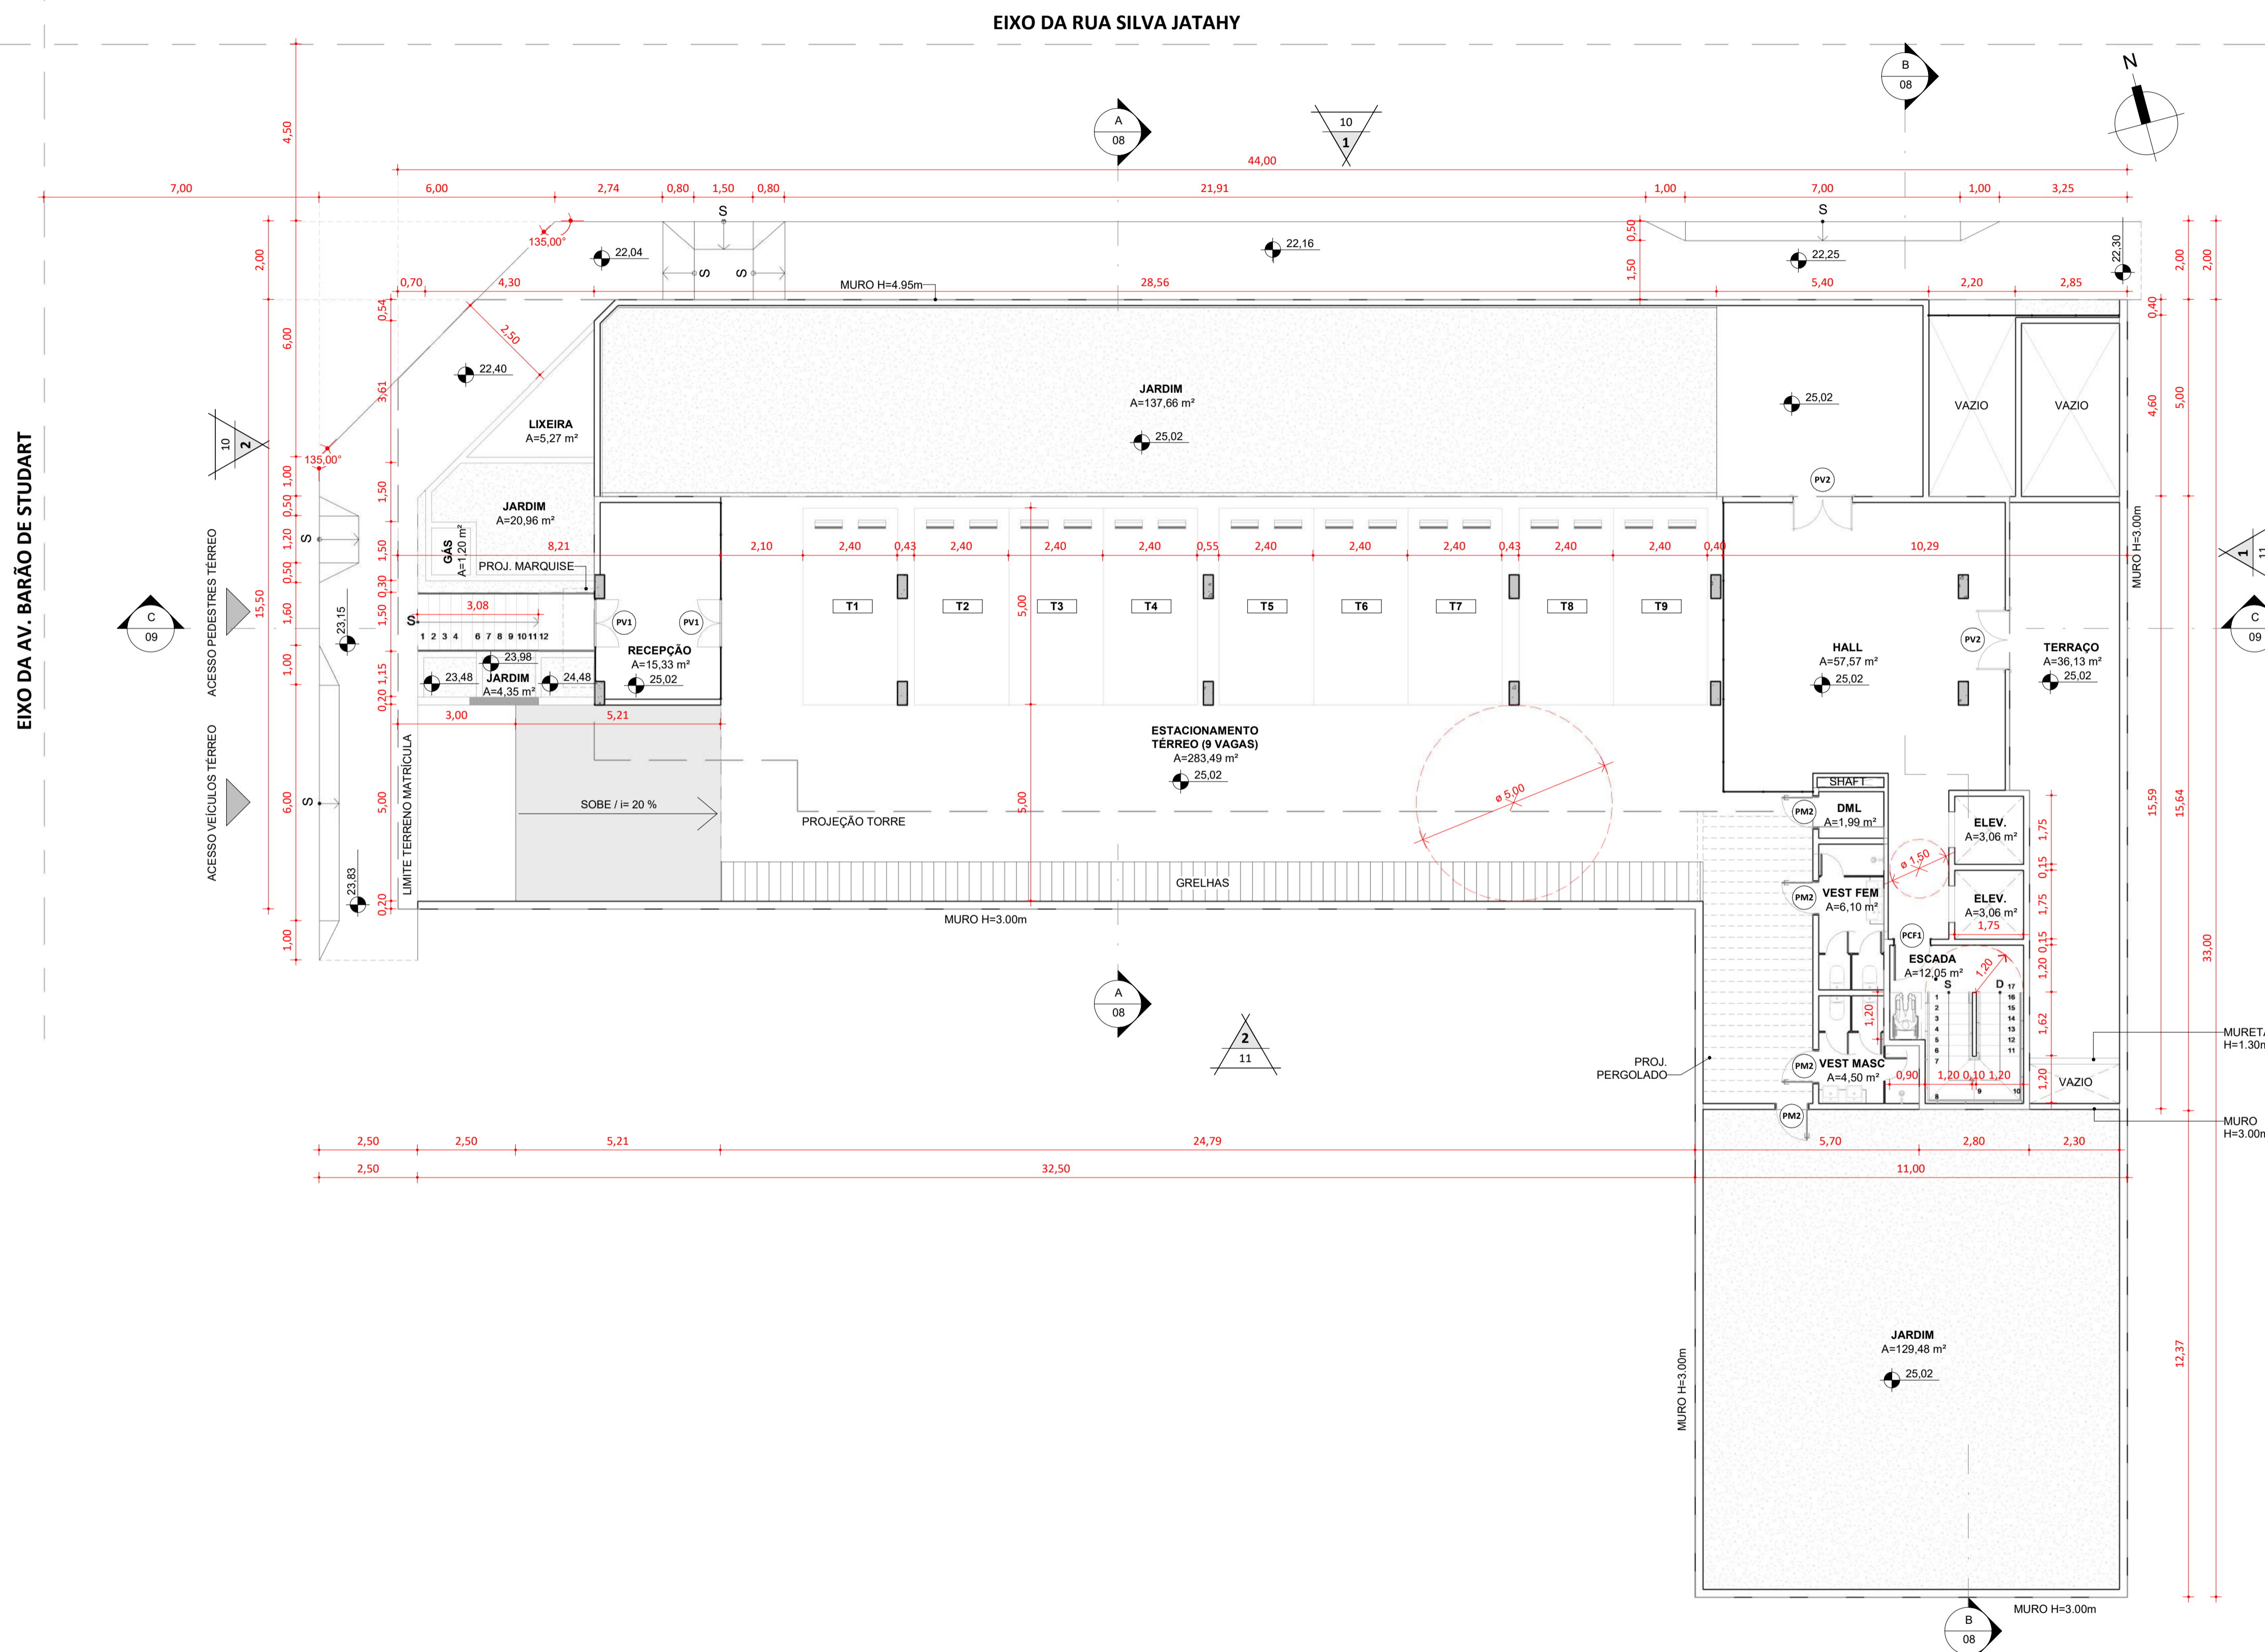

EIXO DA AV. BARÃO DE STUDART

EIXO DA RUA SILVA JATAHY

1 | TÉRREO / IMPLANTAÇÃO
1:100

ÁREA OCUPAÇÃO



QUADRO DE PORTAS

TIPO	DESCRIÇÃO	LARGURA	ALTURA	QUANT.
PA1	PORTA DE ABRIR DE 01 (UMA) FOLHA VENEZIANAS EM ALUMÍNIO	0,60 m	2,10 m	1
PA2	PORTA DE CORRER DE 02 (DUAS) FOLHAS VENEZIANAS EM ALUMÍNIO	1,20 m	1,50 m	1
PCF1	PORTA CORTA-FOGO DE 01 (UMA) FOLHA	0,94 m	2,10 m	18
PCF2	PORTA CORTA-FOGO DE 02 (DUAS) FOLHAS	1,20 m	2,10 m	2
PM1	PORTA PARAÃ DE ABRIR DE 01 (UMA) FOLHA	0,60 m	2,10 m	116
PM2	PORTA PARAÃ DE ABRIR DE 01 (UMA) FOLHA	0,80 m	2,10 m	175
PM3	PORTA PARAÃ DE ABRIR DE 01 (UMA) FOLHA	0,85 m	2,10 m	1
PM4	PORTA DE CORRER DE 1 (UMA) FOLHA EM MADEIRA	0,90 m	2,10 m	1
PV1	PORTA DE ABRIR DE 02 (DUAS) FOLHAS EM VIDRO	1,20 m	2,17 m	2
PV2	PORTA DE ABRIR DE 02 (DUAS) FOLHAS EM VIDRO	1,50 m	2,10 m	5
PV3	PORTA DE ABRIR DE 01 (UMA) FOLHA EM VIDRO	1,00 m	2,20 m	1
PV4	PORTA DE CORRER DE 02 (DUAS) FOLHAS EM VIDRO	1,20 m	2,17 m	1

QUADRO DE JANELAS

TIPO	DESCRIÇÃO	LARGURA	ALTURA	PEITORIL	QUANT.
JA1	JANELA DE CORRER DE ALUMÍNIO E VIDRO COM PEITORIL EM VIDRO FIXO	2,19 m	2,12 m	0,00 m	147
JA2	JANELA DE CORRER DE ALUMÍNIO E VIDRO COM PEITORIL EM VIDRO FIXO	2,34 m	2,12 m	0,00 m	45
JA3	JANELA DE CORRER DE ALUMÍNIO E VIDRO COM PEITORIL EM VIDRO FIXO	2,44 m	2,12 m	0,00 m	17
JA4	JANELA DE CORRER DE ALUMÍNIO E VIDRO COM PEITORIL EM VIDRO FIXO	1,54 m	2,12 m	0,00 m	28
JA5	JANELA DE CORRER DE ALUMÍNIO E VIDRO	1,50 m	0,50 m	1,60 m	52
JA6	JANELA MAXIM-AR DE ALUMÍNIO E VIDRO	0,70 m	0,50 m	1,60 m	13
JA7	JANELA BOCA DE LOBO DE ALUMÍNIO E VIDRO	0,60 m	0,50 m	1,60 m	65

Rev	Data	Descrição da Revisão	Desenho
R06	18/10/2023	CORREÇÃO COTA ALTURA EDIFICAÇÃO	RENATA
R05	28/09/2023	CÁLCULO RECUOS, DEFINIÇÃO FUNDO TERRENO, INDICAÇÃO RAMPA ESTACIONAMENTO TERRENO	RENATA
R04	24/08/2023	ALTERAÇÃO APT. TIPO C	RENATA
R03	29/05/2023	ACRESCIMO TIPOS PARA OUTORGA	RENATA
R02	24/03/2023	ALTERAÇÃO PAV. TIPO	RENATA

EXP Brasil
Espaço Varijota
Rua Ana Bilhar, nº 987 - Sala 104 | Meireles
Fortaleza - Ceará

+55 85 3086 6020

ISS | PROJETO ARQUITETÔNICO PMF | APROVAÇÃO

SUP	CÓDIGO DA ATIVIDADE	INSCRIÇÃO	F/I
02	6.29.1-0	210209-9	F

FIRMA:
EXP BRASIL

LOCAL:
Rua Ana Bilhar, 987 - SALAS 104, 105 e 106 | FORTALEZA - CEARÁ

ASSINATURAS

PROPRIETÁRIO

CONSTRUTOR

GUSTAVO BRUNO ANDRADE AMORIM
ARQUITETO E URBANISTA
CAU 445858-9

PROPRIETÁRIO
Randra Construtora LTDA

PROJETO
COLIVING MEIRELES

ZONA/ATIV.:
ENDEREÇO: Rua Silva Jatahy, nº 50 - Meireles, Fortaleza-CE.
AUTOR: GUSTAVO AMORIM
DISCIPLINA: ARQUITETURA

DESENHO(S) DA PRANCHA	ESCALA	REVISÃO
TÉRREO / IMPLANTAÇÃO	1:100	R06
		DATA REVISÃO
		18/10/2023
		ARQUIVO
		22081-ARQ-PL-02-R06


OBSERVAÇÃO: TODAS AS MEDIAS DEVERÃO SER RIGOROSAMENTE CONFIRADAS NO LOCAL.

Nº DO PROJETO: 22081

PRANCHA
02
11


EIXO DA AV. BARÃO DE STUDART

EIXO DA RUA SILVA JATAHY

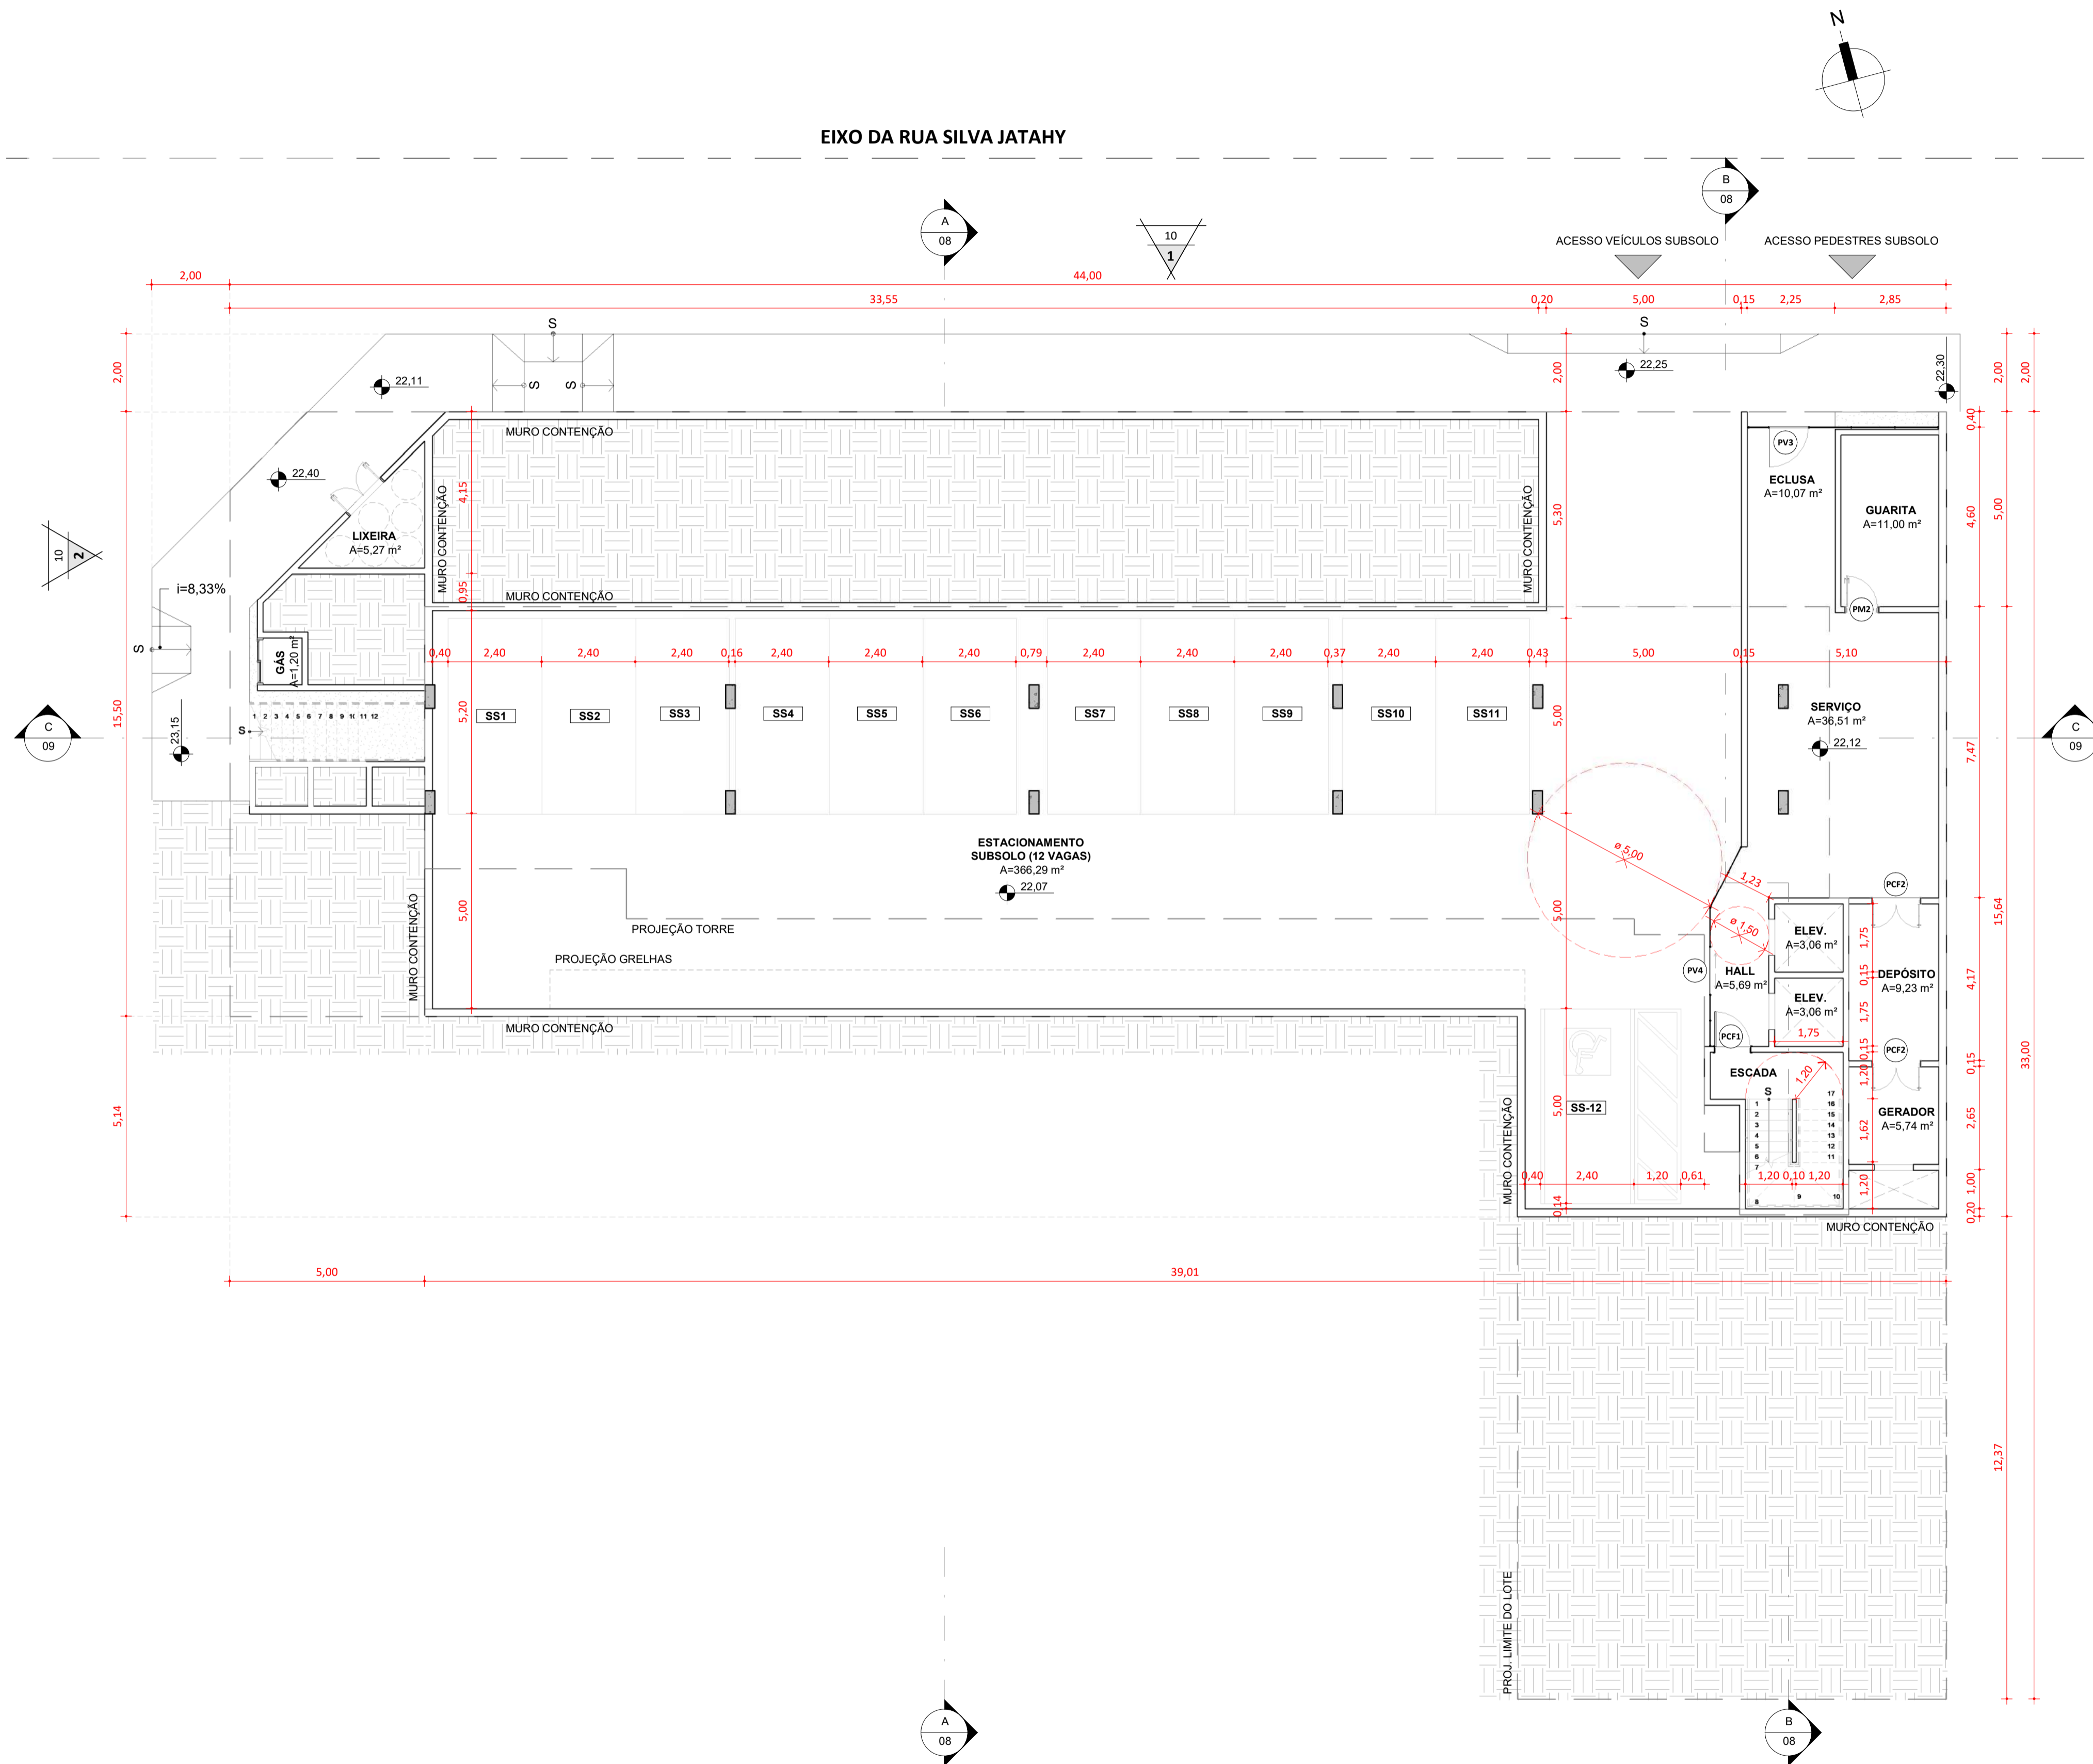

1 SUBSOLO
1 : 100

ÁREA OCUPAÇÃO SUBSOLO

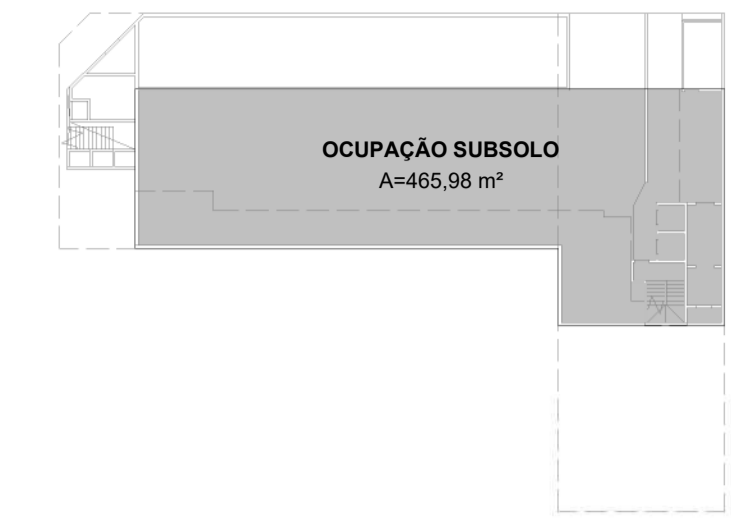

QUADRO DE PORTAS

TIPO	DESCRIÇÃO	LARGURA	ALTURA	QUANT.
PA1	PORTA DE ABRIR DE 01 (UMA) FOLHA VENEZIANAS EM ALUMÍNIO	0,60 m	2,10 m	1
PA2	PORTA DE CORRER DE 02 (DUAS) FOLHAS VENEZIANAS EM ALUMÍNIO	1,20 m	1,50 m	1
PCF1	PORTA CORTA-FOGO DE 01 (UMA) FOLHA	0,94 m	2,10 m	18
PCF2	PORTA CORTA-FOGO DE 02 (DUAS) FOLHAS	1,20 m	2,10 m	2
PM1	PORTA PARAÃ DE ABRIR DE 01 (UMA) FOLHA	0,60 m	2,10 m	116
PM2	PORTA PARAÃ DE ABRIR DE 01 (UMA) FOLHA	0,80 m	2,10 m	175
PM3	PORTA PARAÃ DE ABRIR DE 01 (UMA) FOLHA	0,85 m	2,10 m	1
PM4	PORTA DE CORRER DE 1 (UMA) FOLHA EM MADEIRA	0,90 m	2,10 m	1
PV1	PORTA DE ABRIR DE 02 (DUAS) FOLHAS EM VIDRO	1,20 m	2,17 m	2
PV2	PORTA DE ABRIR DE 02 (DUAS) FOLHAS EM VIDRO	1,50 m	2,10 m	5
PV3	PORTA DE ABRIR DE 01 (UMA) FOLHA EM VIDRO	1,00 m	2,20 m	1
PV4	PORTA DE CORRER DE 02 (DUAS) FOLHAS EM VIDRO	1,20 m	2,17 m	1


QUADRO DE JANELAS

TIPO	DESCRIÇÃO	LARGURA	ALTURA	PEITORIL	QUANT.
JA1	JANELA DE CORRER DE ALUMÍNIO E VIDRO COM PEITORIL EM VIDRO FIXO	2,19 m	2,12 m	0,00 m	147
JA2	JANELA DE CORRER DE ALUMÍNIO E VIDRO COM PEITORIL EM VIDRO FIXO	2,34 m	2,12 m	0,00 m	45
JA3	JANELA DE CORRER DE ALUMÍNIO E VIDRO COM PEITORIL EM VIDRO FIXO	2,44 m	2,12 m	0,00 m	17
JA4	JANELA DE CORRER DE ALUMÍNIO E VIDRO COM PEITORIL EM VIDRO FIXO	1,54 m	2,12 m	0,00 m	28
JA5	JANELA DE CORRER DE ALUMÍNIO E VIDRO	1,50 m	0,50 m	1,60 m	52
JA6	JANELA MAXIM-AR DE ALUMÍNIO E VIDRO	0,70 m	0,50 m	1,60 m	13
JA7	JANELA BOCA DE LOBO DE ALUMÍNIO E VIDRO	0,60 m	0,50 m	1,60 m	65

Rev	Data	Descrição da Revisão	Desenho
R06	18/10/2023	CORREÇÃO COTA ALTURA EDIFICAÇÃO	RENATA
R05	28/09/2023	CÁLCULO RECUOS, DEFINIÇÃO FUNDO TERRENO, INDICAÇÃO RAMPA ESTACIONAMENTO TERRECO	RENATA
R04	24/08/2023	ALTERAÇÃO APT. TIPO C	RENATA
R03	29/05/2023	ACRESCIMO TIPOS PARA OUTORGA	RENATA
R02	24/03/2023	ALTERAÇÃO PAV. TIPO	RENATA

EXP Brasil

Espaço Varijota
Rua Ana Bilhar, nº 987 - Sala 104 | Meireles
Fortaleza - Ceará

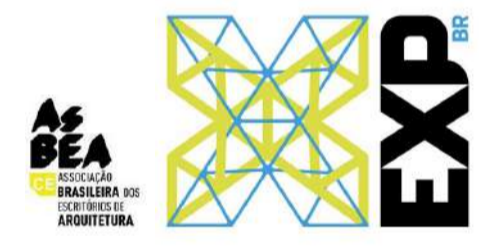

+55 85 3086 6020

ISS | PROJETO ARQUITETÔNICO PMF | APROVAÇÃO

SUP	CÓDIGO DA ATIVIDADE	INSCRIÇÃO	F/I
02	6.29-1-0	210209-9	F

FIRMA:
EXP BRASIL
LOCAL:
Rua Ana Bilhar, 987 - SALAS 104, 105 e 106 | FORTALEZA - CEARÁ

ASSINATURAS

PROPRIETÁRIO

CONSTRUTOR

GUSTAVO BRUNO ANDRADE AMORIM
ARQUITETO E URBANISTA
CAU 445858-9

PROPRIETÁRIO
Randra Construtora LTDA

PROJETO
COLIVING MEIRELES

ZONA/ÁTRV:
ENDEREÇO: Rua Silva Jatthy, nº 50 - Meireles, Fortaleza-CE.
AUTOR: GUSTAVO AMORIM
DISCIPLINA: ARQUITETURA


DESENHO(S) DA PRANCHA	ESCALA	REVISÃO
PLANTA BAIXA - SUBSOLO	1:100	R06
		DATA REVISÃO
		18/10/2023
		ARQUIVO
		22081-ARQ-PL-03-R06

OBSERVAÇÃO: TODAS AS MEDIAS DEVERÃO SER RIGOROSAMENTE CONFIRADAS NO LOCAL.

Nº DO PROJETO: 22081

PRANCHA

03 / 11

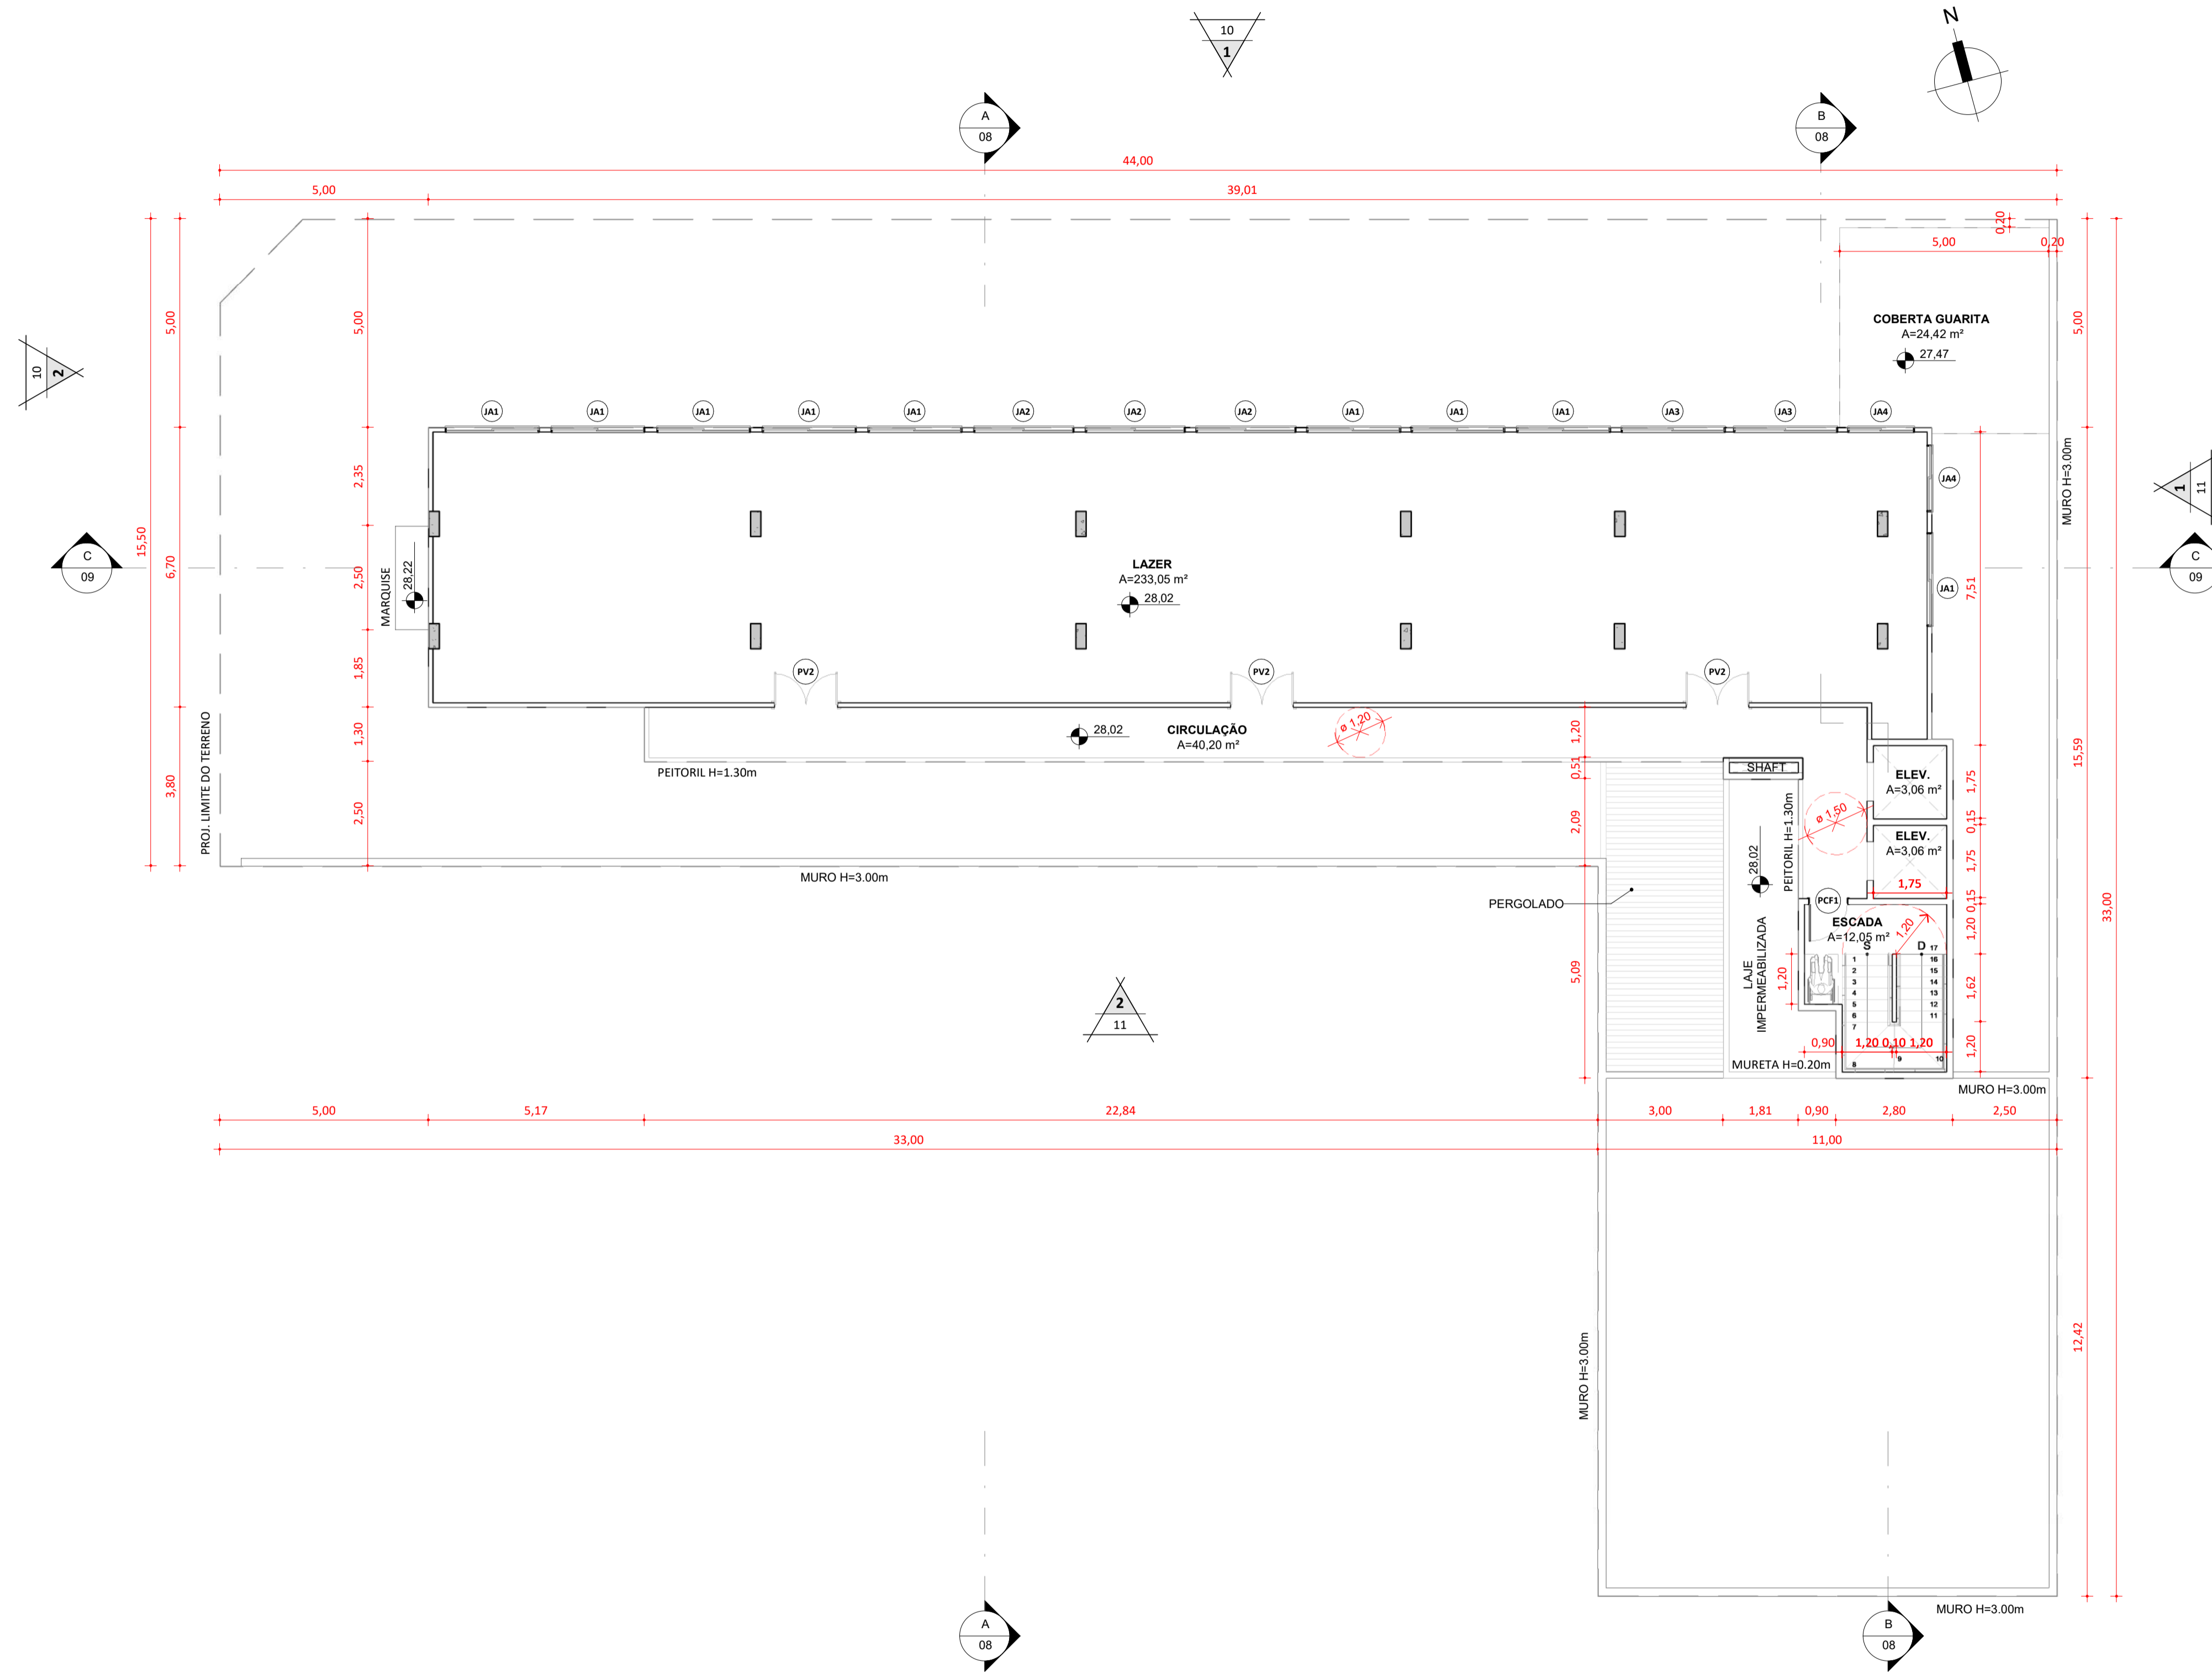

1 | MEZANINO
1: 100

QUADRO DE PORTAS

TIPO	DESCRIÇÃO	LARGURA	ALTURA	QUANT.
PA1	PORTA DE ABRIR DE 01 (UMA) FOLHA VENEZIANAS EM ALUMÍNIO	0,60 m	2,10 m	1
PA2	PORTA DE CORRER DE 02 (DUAS) FOLHAS VENEZIANAS EM ALUMÍNIO	1,20 m	1,50 m	1
PCF1	PORTA CORTA-FOGO DE 01 (UMA) FOLHA	0,94 m	2,10 m	18
PCF2	PORTA CORTA-FOGO DE 02 (DUAS) FOLHAS	1,20 m	2,10 m	2
PM1	PORTA PARANÁ DE ABRIR DE 01 (UMA) FOLHA	0,60 m	2,10 m	116
PM2	PORTA PARANÁ DE ABRIR DE 01 (UMA) FOLHA	0,80 m	2,10 m	175
PM3	PORTA PARANÁ DE ABRIR DE 01 (UMA) FOLHA	0,85 m	2,10 m	1
PM4	PORTA DE CORRER DE 1 (UMA) FOLHA EM MADEIRA	0,90 m	2,10 m	1
PV1	PORTA DE ABRIR DE 02 (DUAS) FOLHAS EM VIDRO	1,20 m	2,17 m	2
PV2	PORTA DE ABRIR DE 02 (DUAS) FOLHAS EM VIDRO	1,50 m	2,10 m	5
PV3	PORTA DE ABRIR DE 01 (UMA) FOLHA EM VIDRO	1,00 m	2,20 m	1
PV4	PORTA DE CORRER DE 02 (DUAS) FOLHAS EM VIDRO	1,20 m	2,17 m	1

QUADRO DE JANELAS

TIPO	DESCRIÇÃO	LARGURA	ALTURA	PEITORIL	QUANT.
JA1	JANELA DE CORRER DE ALUMÍNIO E VIDRO COM PEITORIL EM VIDRO FIXO	2,19 m	2,12 m	0,00 m	147
JA2	JANELA DE CORRER DE ALUMÍNIO E VIDRO COM PEITORIL EM VIDRO FIXO	2,34 m	2,12 m	0,00 m	45
JA3	JANELA DE CORRER DE ALUMÍNIO E VIDRO COM PEITORIL EM VIDRO FIXO	2,44 m	2,12 m	0,00 m	17
JA4	JANELA DE CORRER DE ALUMÍNIO E VIDRO COM PEITORIL EM VIDRO FIXO	1,54 m	2,12 m	0,00 m	28
JA5	JANELA DE CORRER DE ALUMÍNIO E VIDRO	1,50 m	0,50 m	1,60 m	52
JA6	JANELA MAXIM-AR DE ALUMÍNIO E VIDRO	0,70 m	0,50 m	1,60 m	13
JA7	JANELA BOCA DE LOBO DE ALUMÍNIO E VIDRO	0,60 m	0,50 m	1,60 m	65

Rev	Data	Descrição da Revisão	Desenho
R06	18/10/2023	CORREÇÃO COTA ALTURA EDIFICAÇÃO	RENATA
R05	28/09/2023	CÁLCULO RECUOS, DEFINIÇÃO FUNDO TERRENO, INDICAÇÃO RAMPA ESTACIONAMENTO TERRECO	RENATA
R04	24/08/2023	ALTERAÇÃO APT. TIPO C	RENATA
R03	29/05/2023	ACRESCIMO TIPOS PARA OUTORGA	RENATA
R02	24/03/2023	ALTERAÇÃO PAV. TIPO	RENATA

EXP Brasil
Espaço Varijota
Rua Ana Bilhar, nº 987 - Sala 104 | Meireles
Fortaleza - Ceará

+55 85 3086 6020

SUP	CÓDIGO DA ATIVIDADE	INSCRIÇÃO	F/I
02	6.29.1-0	210209-9	F

FIRMA:
EXP BRASIL

LOCAL:
Rua Ana Bilhar, 987 - SALAS 104, 105 e 106 | FORTALEZA - CEARÁ

ASSINATURAS

PROPRIETÁRIO

CONSTRUTOR
GUSTAVO BRUNO ANDRADE AMORIM
ARQUITETO E URBANISTA
CAU 445858-9

PROPRIETÁRIO
Randra Construtora LTDA

PROJETO
COLIVING MEIRELES

ZONA/ATIV.:

ENDEREÇO
Rua Silva Jatohy, nº 50 - Meireles, Fortaleza-CE.

AUTOR
GUSTAVO AMORIM

DISCIPLINA
ARQUITETURA

DESENHO(S) DA PRANCHA
PLANTA BAIXA - MEZANINO



ESCALA
1:100

REVISÃO
R06
DATA REVISÃO
18/10/2023
ARQUIVO
22081-ARQ-PL-04-R06

OBSERVAÇÃO
TODAS AS MEDIAS DEVERÃO SER RIGOROSAMENTE CONFIRADAS NO LOCAL.

Nº DO PROJETO
22081


PRANCHA
04
11

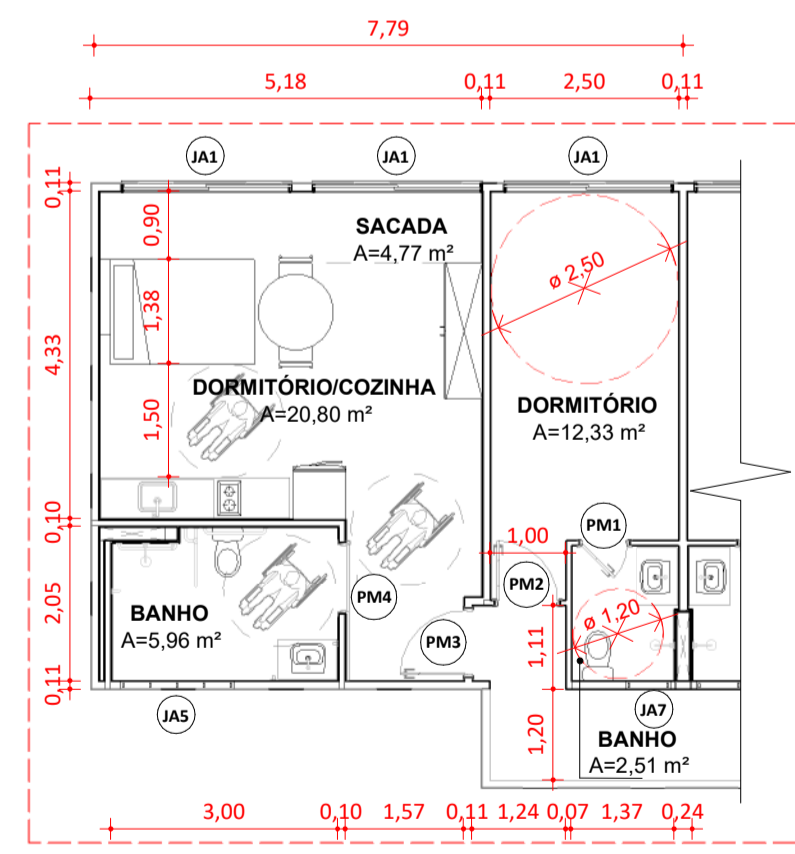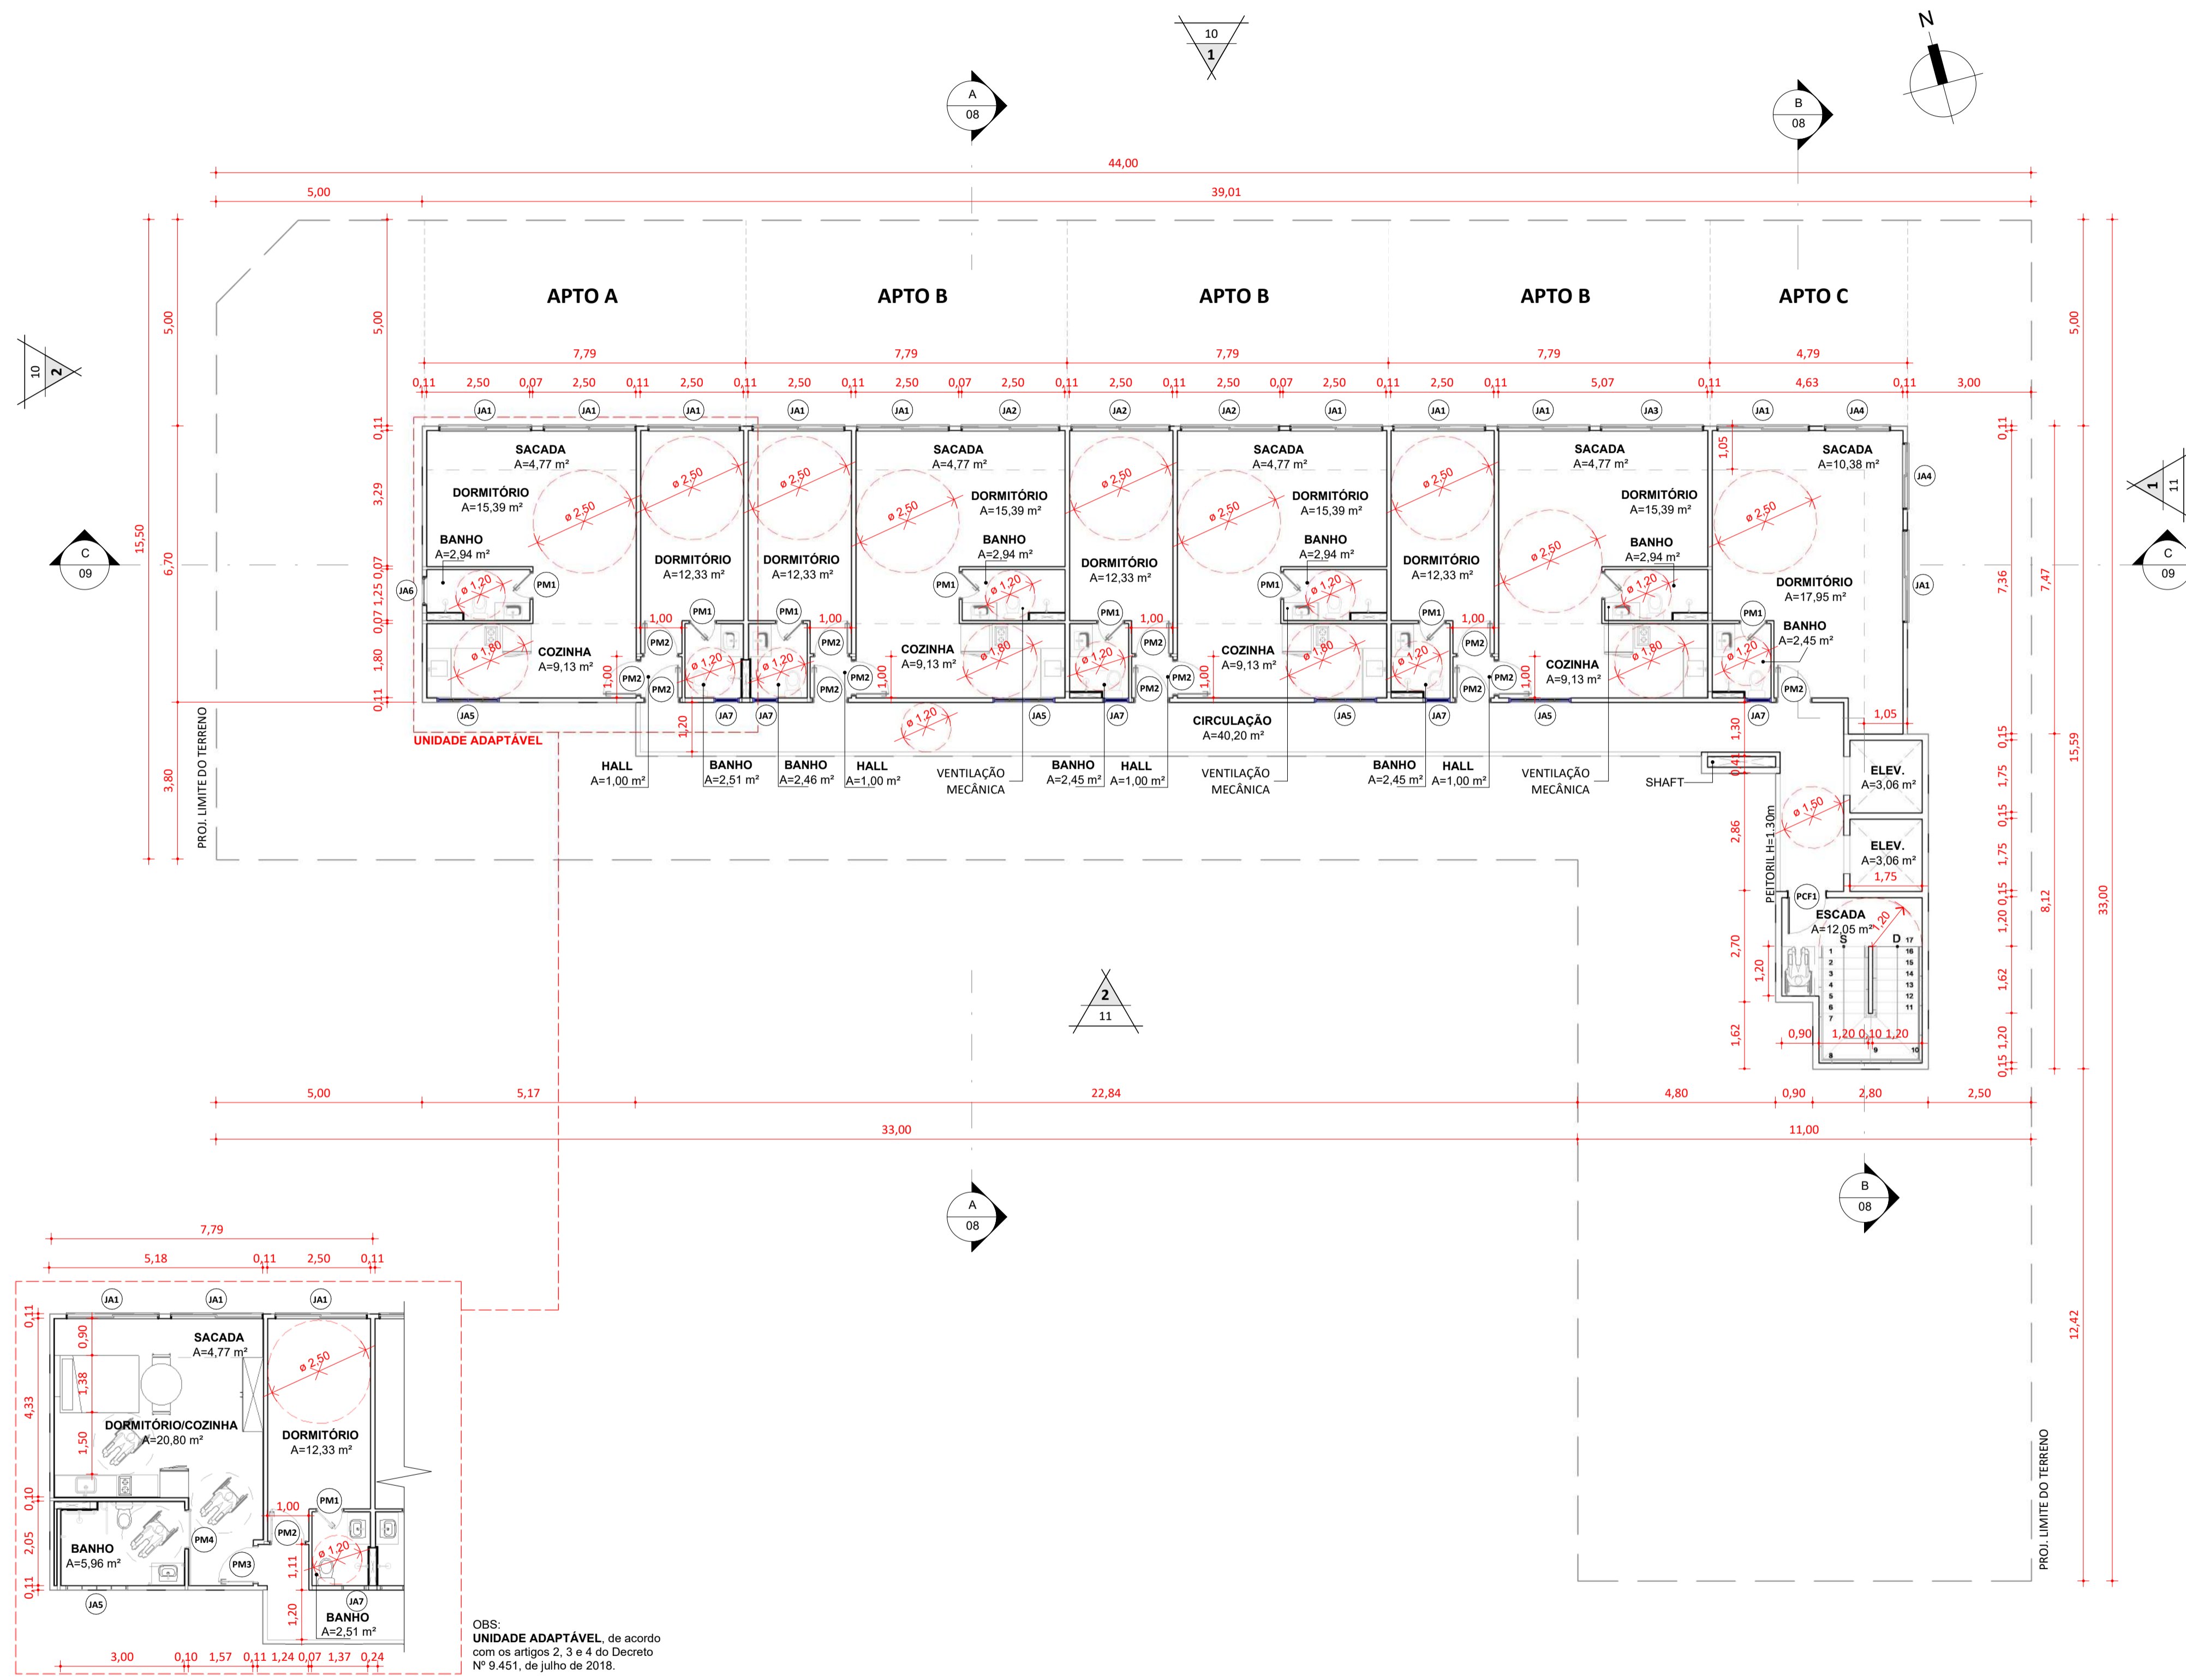

2 UNIDADE ACESSÍVEL
1: 100

1 PAV TIPO
1: 100

OBS:
UNIDADE ADAPTÁVEL, de acordo com os artigos 2, 3 e 4 do Decreto Nº 9.451, de julho de 2018.

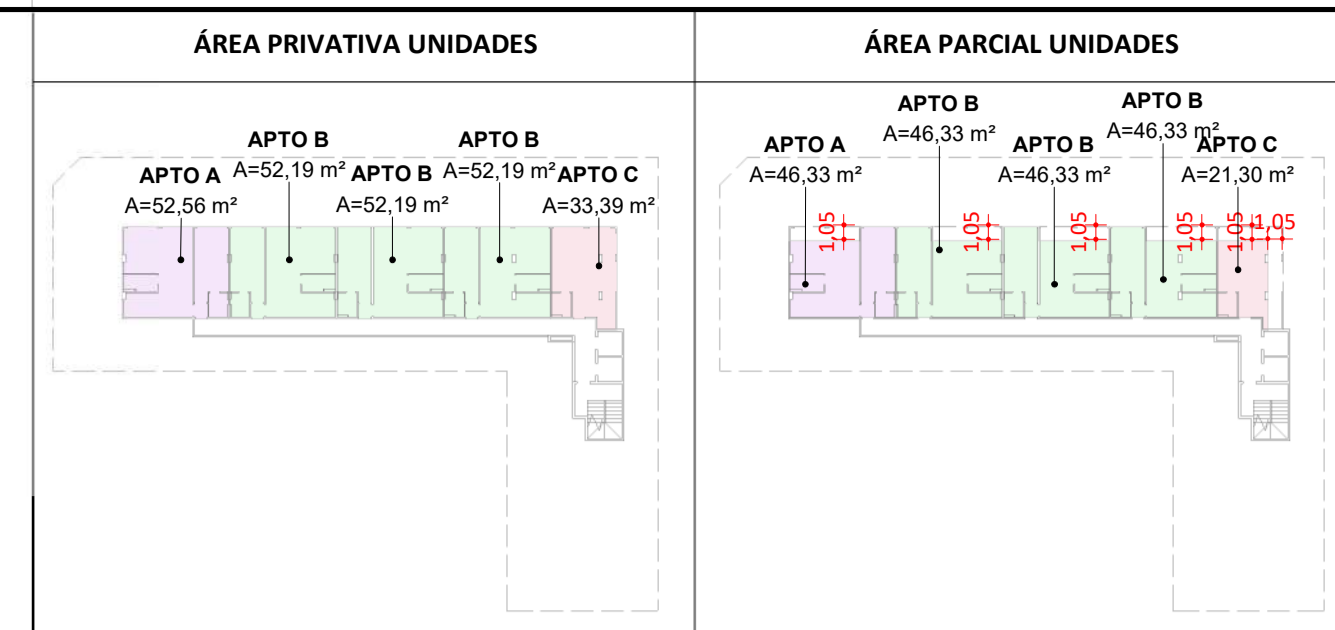

QUADRO DE PORTAS

TIPO	DESCRIÇÃO	LARGURA	ALTURA	QUANT.
PA1	PORTA DE ABRIR DE 01 (UMA) FOLHA VENEZIANAS EM ALUMÍNIO	0,60 m	2,10 m	1
PA2	PORTA DE CORRER DE 02 (DUAS) FOLHAS VENEZIANAS EM ALUMÍNIO	1,20 m	1,50 m	1
PCF1	PORTA CORTA-FOGO DE 01 (UMA) FOLHA	0,94 m	2,10 m	18
PCF2	PORTA CORTA-FOGO DE 02 (DUAS) FOLHAS	1,20 m	2,10 m	2
PM1	PORTA PARAÃ DE ABRIR DE 01 (UMA) FOLHA	0,60 m	2,10 m	116
PM2	PORTA PARAÃ DE ABRIR DE 01 (UMA) FOLHA	0,80 m	2,10 m	175
PM3	PORTA PARAÃ DE ABRIR DE 01 (UMA) FOLHA	0,85 m	2,10 m	1
PM4	PORTA DE CORRER DE 1 (UMA) FOLHA EM MADEIRA	0,90 m	2,10 m	1
PV1	PORTA DE ABRIR DE 02 (DUAS) FOLHAS EM VIDRO	1,20 m	2,17 m	2
PV2	PORTA DE ABRIR DE 02 (DUAS) FOLHAS EM VIDRO	1,50 m	2,10 m	5
PV3	PORTA DE ABRIR DE 01 (UMA) FOLHA EM VIDRO	1,00 m	2,20 m	1
PV4	PORTA DE CORRER DE 02 (DUAS) FOLHAS EM VIDRO	1,20 m	2,17 m	1

QUADRO DE JANELAS

TIPO	DESCRIÇÃO	LARGURA	ALTURA	PEITORIL	QUANT.
JA1	JANELA DE CORRER DE ALUMÍNIO E VIDRO COM PEITORIL EM VIDRO FIXO	2,19 m	2,12 m	0,00 m	147
JA2	JANELA DE CORRER DE ALUMÍNIO E VIDRO COM PEITORIL EM VIDRO FIXO	2,34 m	2,12 m	0,00 m	45
JA3	JANELA DE CORRER DE ALUMÍNIO E VIDRO COM PEITORIL EM VIDRO FIXO	2,44 m	2,12 m	0,00 m	17
JA4	JANELA DE CORRER DE ALUMÍNIO E VIDRO COM PEITORIL EM VIDRO FIXO	1,54 m	2,12 m	0,00 m	28
JA5	JANELA DE CORRER DE ALUMÍNIO E VIDRO	1,50 m	0,50 m	1,60 m	52
JA6	JANELA MAXIM-AR DE ALUMÍNIO E VIDRO	0,70 m	0,50 m	1,60 m	13
JA7	JANELA BOCA DE LOBO DE ALUMÍNIO E VIDRO	0,60 m	0,50 m	1,60 m	65

Rev	Data	Descrição da Revisão	Desenho
R06	18/10/2023	CORREÇÃO COTA ALTURA EDIFICAÇÃO	RENATA
R05	28/09/2023	CÁLCULO RECUOS, DEFINIÇÃO FUNDO TERRENO, INDICAÇÃO RAMPA ESTACIONAMENTO TERRENO	RENATA
R04	24/08/2023	ALTERAÇÃO APT. TIPO C	RENATA
R03	29/05/2023	ACRESCIMO TIPOS PARA OUTORGA	RENATA
R02	24/03/2023	ALTERAÇÃO PAV. TIPO	RENATA

EXP Brasil
Espaço Varijota
Rua Ana Bilhar, nº 987 - Sala 104 | Meireles
Fortaleza - Ceará

+55 85 3086 6020

ISS | PROJETO ARQUITETÔNICO

SUP	CÓDIGO DA ATIVIDADE	INSCRIÇÃO	F/I
02	6.29.1-0	210209-9	F

FIRMA:
EXP BRASIL

LOCAL:
Rua Ana Bilhar, 987 - SALAS 104, 105 e 106 | FORTALEZA - CEARÁ

ASSINATURAS

PROPRIETÁRIO

CONSTRUTOR

GUSTAVO BRUNO ANDRADE AMORIM
ARQUITETO E URBANISTA
CAU 445858-9

PROPRIETÁRIO
Randra Construtora LTDA

PROJETO
COLIVING MEIRELES

ZONA/ATIV.:

ENDEREÇO
Rua Silva Jatohy, nº 50 - Meireles, Fortaleza-CE.

AUTOR
GUSTAVO AMORIM


DISCIPLINA
ARQUITETURA

DESENHO/DI DA PRANCHIA	ESCALA	REVISÃO
PLANTA BAIXA - PAV. TIPO	1:100	R06
PLANTA BAIXA - UNIDADE ACESSÍVEL	1:100	DATA REVISÃO
		18/10/2023
		ARQUIVO
		22081-ARQ-PL-05-R06

OBSERVAÇÃO
TODAS AS MEDIAS DEVERÃO SER RIGOROSAMENTE CONFIRADAS NO LOCAL.

Nº DO PROJETO
22081

PRANCHIA
05
11

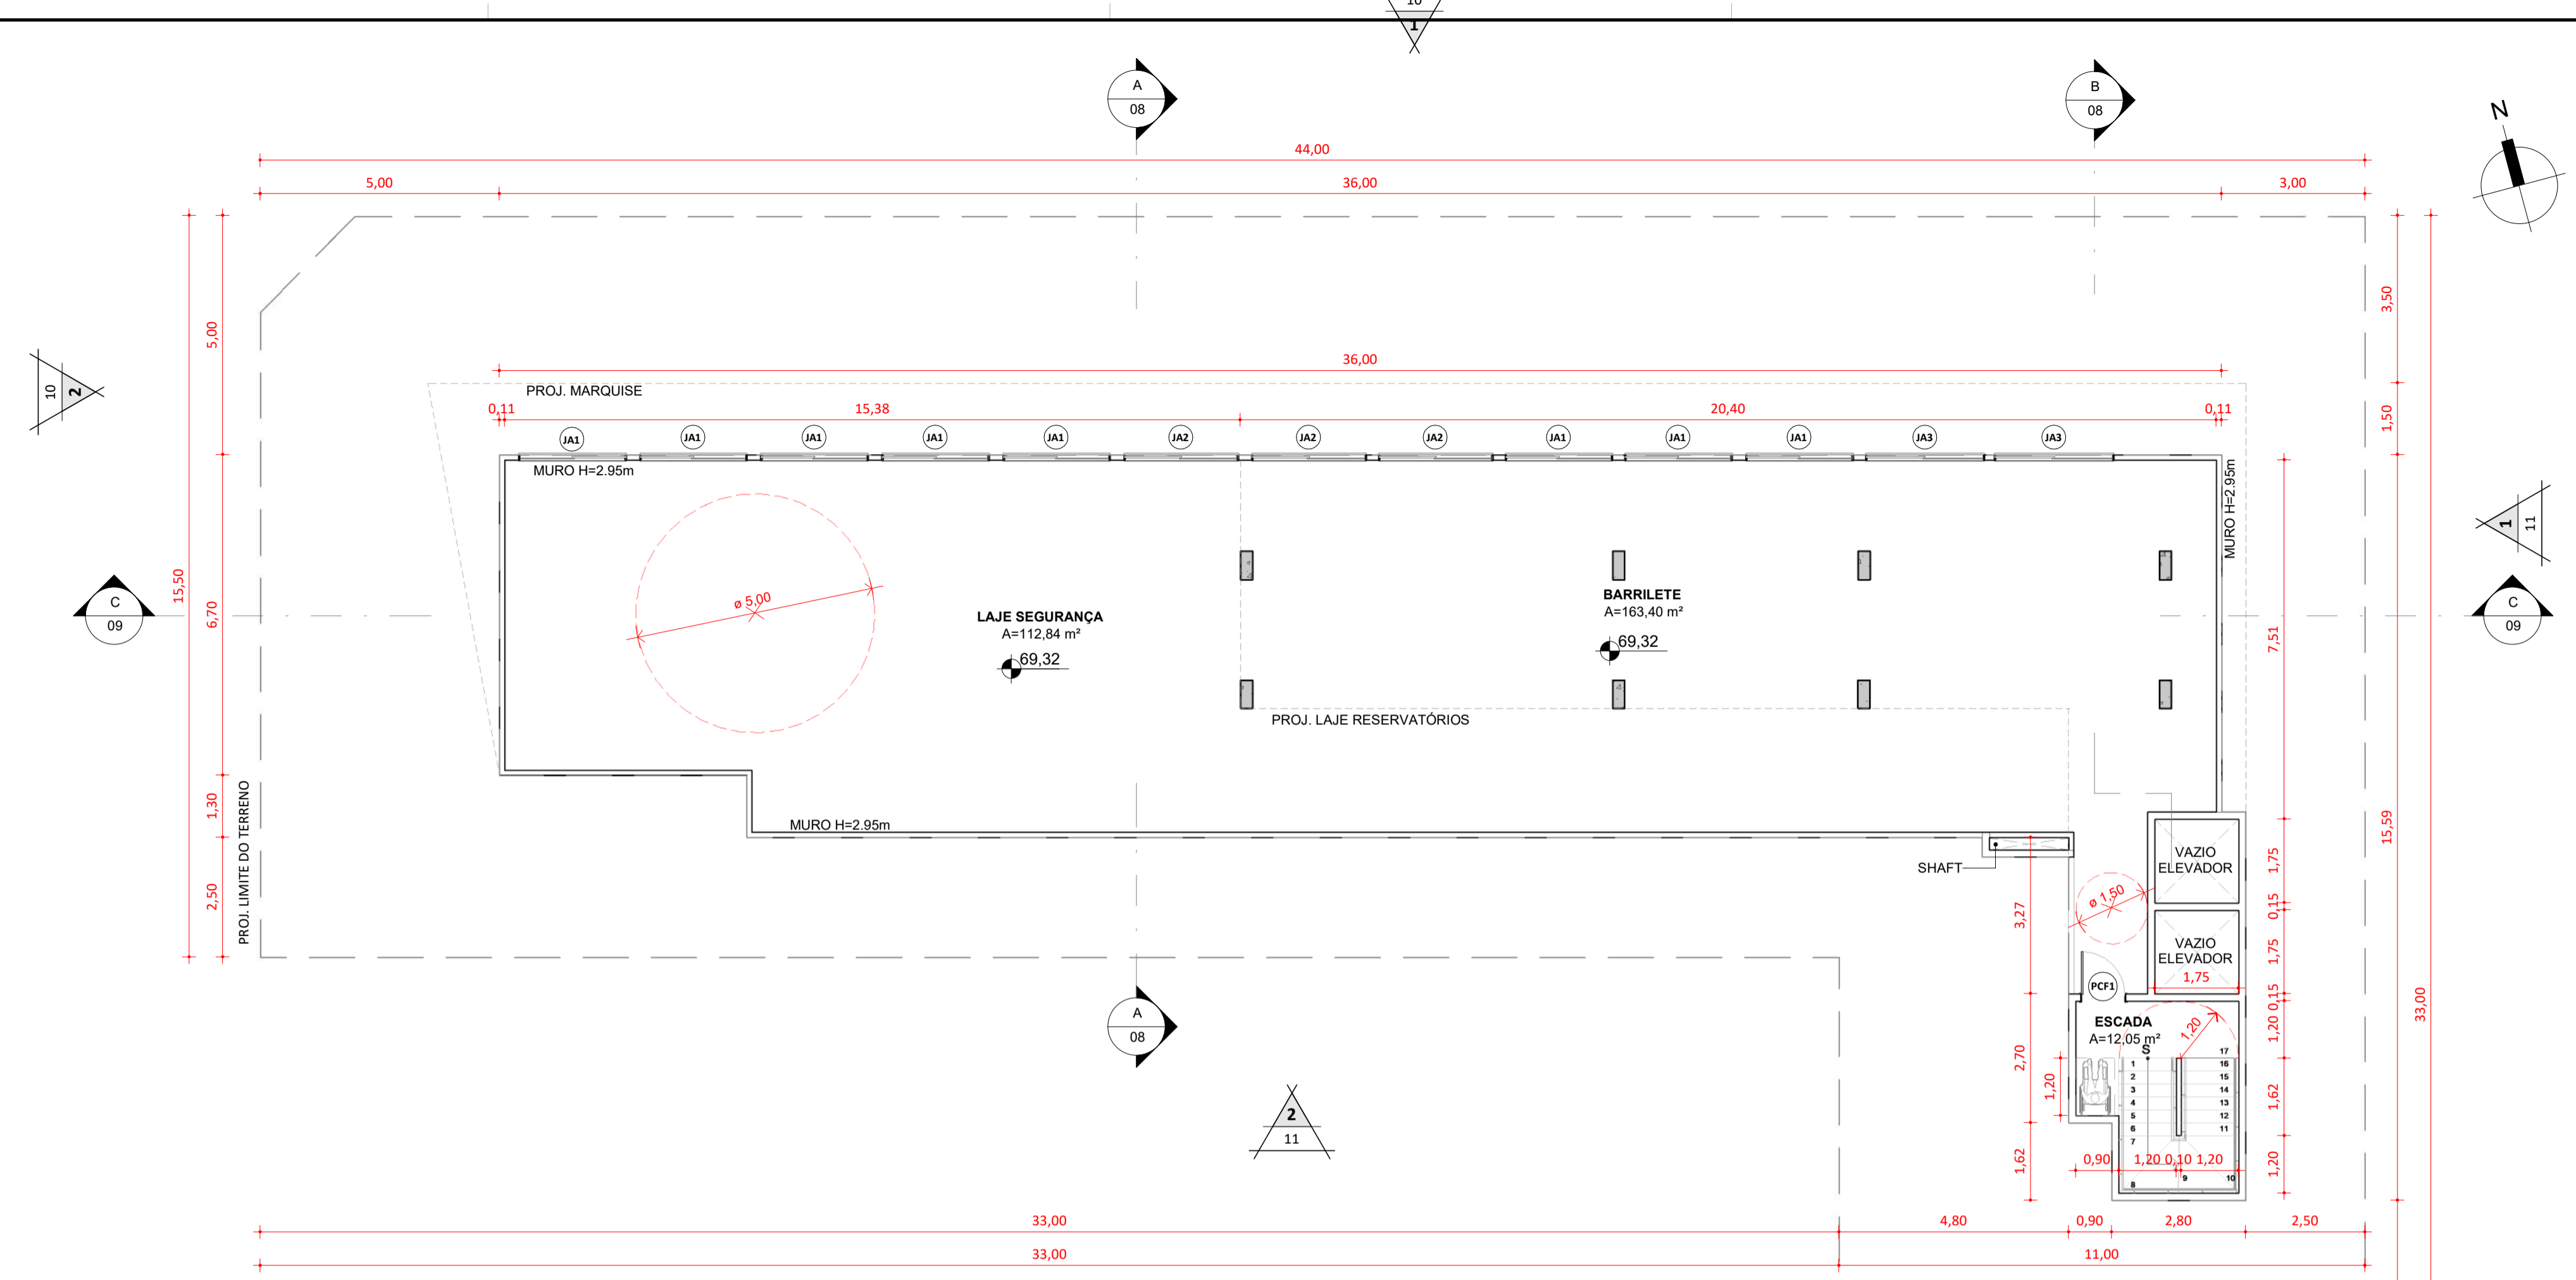

QUADRO DE PORTAS				
TIPO	DESCRIÇÃO	LARGURA	ALTURA	QUANT.
PA1	PORTA DE ABRIR DE 01 (UMA) FOLHA VENEZIANAS EM ALUMÍNIO	0,60 m	2,10 m	1
PA2	PORTA DE CORRER DE 02 (DUAS) FOLHAS VENEZIANAS EM ALUMÍNIO	1,20 m	1,50 m	1
PCF1	PORTA CORTA-FOGO DE 01 (UMA) FOLHA	0,94 m	2,10 m	18
PCF2	PORTA CORTA-FOGO DE 02 (DUAS) FOLHAS	1,20 m	2,10 m	2
PM1	PORTA PARANÁ DE ABRIR DE 01 (UMA) FOLHA	0,60 m	2,10 m	116
PM2	PORTA PARANÁ DE ABRIR DE 01 (UMA) FOLHA	0,80 m	2,10 m	175
PM3	PORTA PARANÁ DE ABRIR DE 01 (UMA) FOLHA	0,85 m	2,10 m	1
PM4	PORTA DE CORRER DE 1 (UMA) FOLHA EM MADEIRA	0,90 m	2,10 m	1
PV1	PORTA DE ABRIR DE 02 (DUAS) FOLHAS EM VIDRO	1,20 m	2,17 m	2
PV2	PORTA DE ABRIR DE 02 (DUAS) FOLHAS EM VIDRO	1,50 m	2,10 m	5
PV3	PORTA DE ABRIR DE 01 (UMA) FOLHA EM VIDRO	1,00 m	2,20 m	1
PV4	PORTA DE CORRER DE 02 (DUAS) FOLHAS EM VIDRO	1,20 m	2,17 m	1

QUADRO DE JANELAS					
TIPO	DESCRIÇÃO	LARGURA	ALTURA	PEITORIL	QUANT.
JA1	JANELA DE CORRER DE ALUMÍNIO E VIDRO COM PEITORIL EM VIDRO FIXO	2,19 m	2,12 m	0,00 m	147
JA2	JANELA DE CORRER DE ALUMÍNIO E VIDRO COM PEITORIL EM VIDRO FIXO	2,34 m	2,12 m	0,00 m	45
JA3	JANELA DE CORRER DE ALUMÍNIO E VIDRO COM PEITORIL EM VIDRO FIXO	2,44 m	2,12 m	0,00 m	17
JA4	JANELA DE CORRER DE ALUMÍNIO E VIDRO COM PEITORIL EM VIDRO FIXO	1,54 m	2,12 m	0,00 m	28
JA5	JANELA DE CORRER DE ALUMÍNIO E VIDRO	1,50 m	0,50 m	1,60 m	52
JA6	JANELA MAXIM-AR DE ALUMÍNIO E VIDRO	0,70 m	0,50 m	1,60 m	13
JA7	JANELA BOCA DE LOBO DE ALUMÍNIO E VIDRO	0,60 m	0,50 m	1,60 m	65

Rev	Data	Descrição da Revisão	Desenho
R06	18/10/2023	CORREÇÃO COTA ALTURA EDIFICAÇÃO	RENATA
R05	28/09/2023	CÁLCULO RECUOS, DEFINIÇÃO FUNDO TERRENO, INDICAÇÃO RAMPA ESTACIONAMENTO TERRECO	RENATA
R04	24/08/2023	ALTERAÇÃO APT. TIPO C	RENATA
R03	29/05/2023	ACRESCIMO TIPOS PARA OUTORGA	RENATA
R02	24/03/2023	ALTERAÇÃO PAV. TIPO	RENATA

EXP Brasil
 Espaço Varijota
 Rua Ana Bilhar, nº 987 - Sala 104 | Meireles
 Fortaleza - Ceará

+55 85 3086 6020

ISS PROJETO ARQUITETÔNICO		PMF APROVAÇÃO	
SUP	CÓDIGO DA ATIVIDADE	INSCRIÇÃO	F/I
02	6.29-1-0	210209-9	F
FIRMA:			
EXP BRASIL			
LOCAL:			
Rua Ana Bilhar, 987 - SALAS 104, 105 e 106 FORTALEZA - CEARÁ			

ASSINATURAS	
PROPRIETÁRIO	_____
CONSTRUTOR	_____
PROJETO ARQUITETURA	GUSTAVO BRUNO ANDRADE AMORIM ARQUITETO E URBANISTA CAU 445858-9

Randra Construtora LTDA

PROJETO COLIVING MEIRELES

ZONA/ATIV.: _____

ENDEREÇO: Rua Silva Jatahy, nº 50 - Meireles, Fortaleza-CE.

AUTOR: GUSTAVO AMORIM


DISCIPLINA: ARQUITETURA

DESENHO/DI DA PRANCHA	ESCALA	REVISÃO
PLANTA BAIXA - BARRILETE	1:100	R06
PLANTA BAIXA - COBERTA	1:100	DATA REVISÃO
		18/10/2023
		ARQUIVO
		22081-ARQ-PL-06-R06

OBSERVAÇÃO: TODAS AS MEDIAS DEVERÃO SER RIGOROSAMENTE CONFIRADAS NO LOCAL.

Nº DO PROJETO: 22081

PRANCHA: **06** / 11

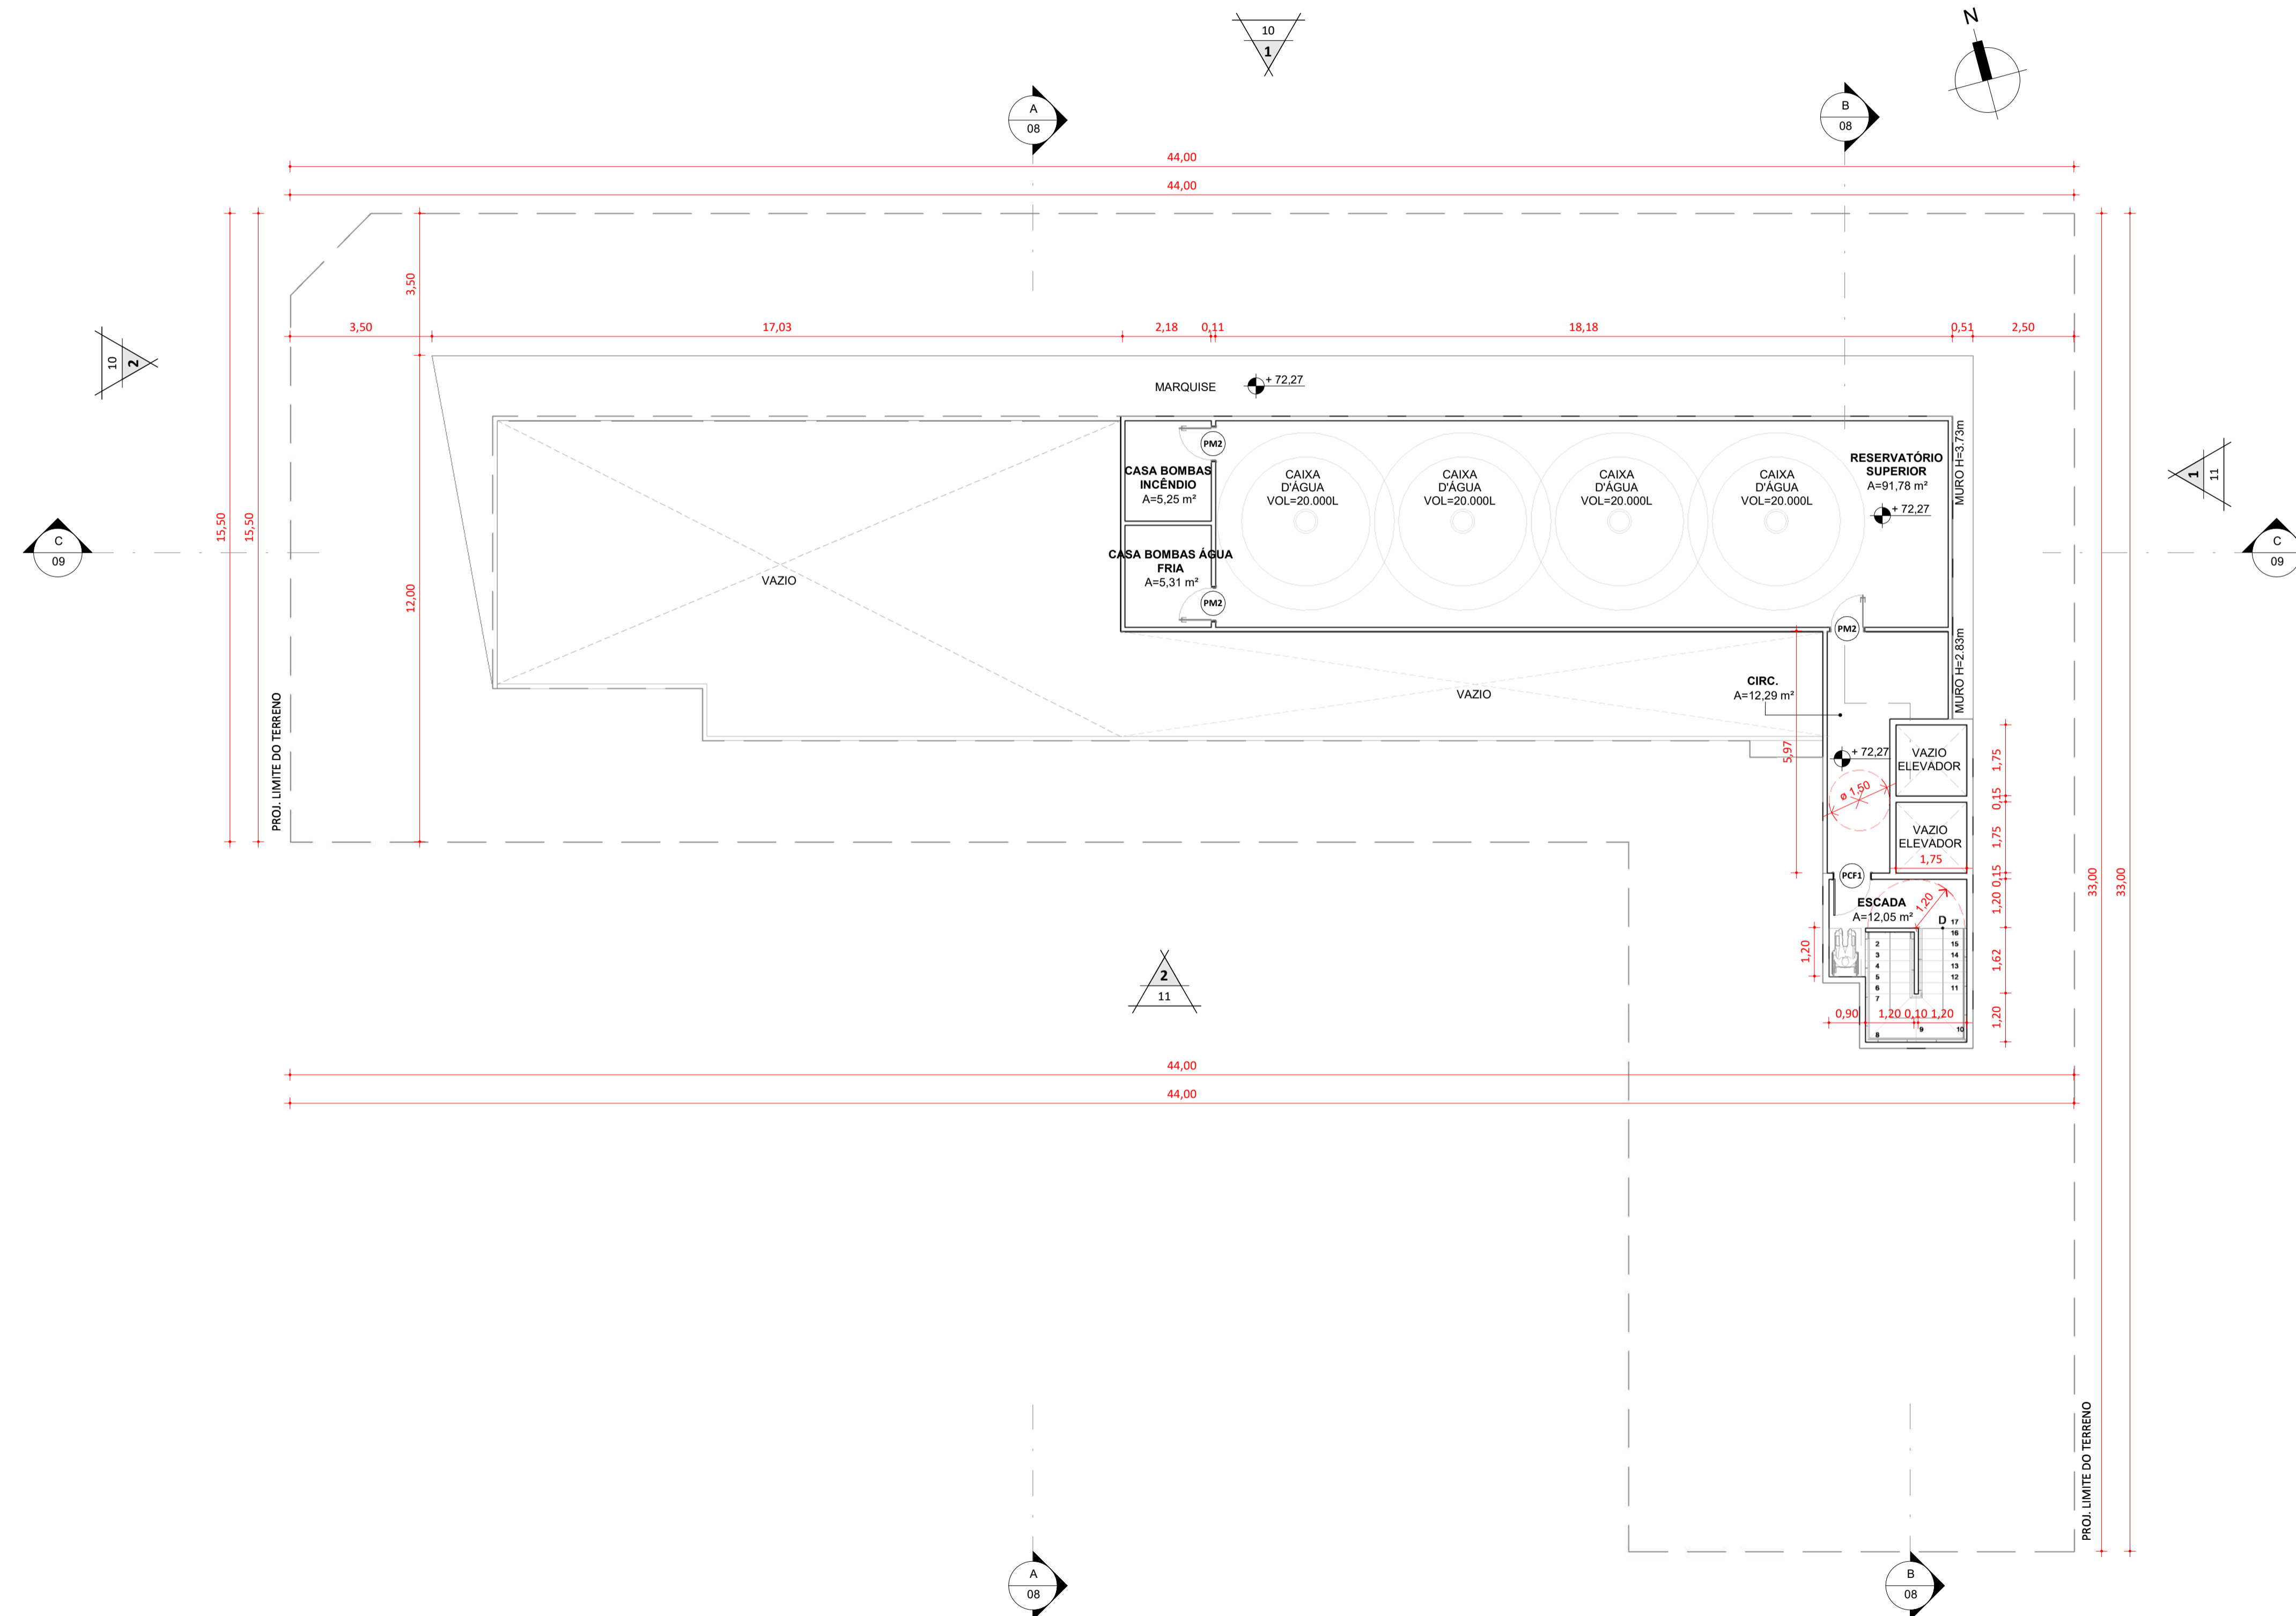

1 RESERVATÓRIO SUPERIOR
1: 100

QUADRO DE PORTAS				
TIPO	DESCRIÇÃO	LARGURA	ALTURA	QUANT.
PA1	PORTA DE ABRIR DE 01 (UMA) FOLHA VENEZIANAS EM ALUMÍNIO	0,60 m	2,10 m	1
PA2	PORTA DE CORRER DE 02 (DUAS) FOLHAS VENEZIANAS EM ALUMÍNIO	1,20 m	1,50 m	1
PCF1	PORTA CORTA-FOGO DE 01 (UMA) FOLHA	0,94 m	2,10 m	18
PCF2	PORTA CORTA-FOGO DE 02 (DUAS) FOLHAS	1,20 m	2,10 m	2
PM1	PORTA PARANÁ DE ABRIR DE 01 (UMA) FOLHA	0,60 m	2,10 m	116
PM2	PORTA PARANÁ DE ABRIR DE 01 (UMA) FOLHA	0,80 m	2,10 m	175
PM3	PORTA PARANÁ DE ABRIR DE 01 (UMA) FOLHA	0,85 m	2,10 m	1
PM4	PORTA DE CORRER DE 1 (UMA) FOLHA EM MADEIRA	0,90 m	2,10 m	1
PV1	PORTA DE ABRIR DE 02 (DUAS) FOLHAS EM VIDRO	1,20 m	2,17 m	2
PV2	PORTA DE ABRIR DE 02 (DUAS) FOLHAS EM VIDRO	1,50 m	2,10 m	5
PV3	PORTA DE ABRIR DE 01 (UMA) FOLHA EM VIDRO	1,00 m	2,20 m	1
PV4	PORTA DE CORRER DE 02 (DUAS) FOLHAS EM VIDRO	1,20 m	2,17 m	1

QUADRO DE JANELAS					
TIPO	DESCRIÇÃO	LARGURA	ALTURA	PEITORIL	QUANT.
JA1	JANELA DE CORRER DE ALUMÍNIO E VIDRO COM PEITORIL EM VIDRO FIXO	2,19 m	2,12 m	0,00 m	147
JA2	JANELA DE CORRER DE ALUMÍNIO E VIDRO COM PEITORIL EM VIDRO FIXO	2,34 m	2,12 m	0,00 m	45
JA3	JANELA DE CORRER DE ALUMÍNIO E VIDRO COM PEITORIL EM VIDRO FIXO	2,44 m	2,12 m	0,00 m	17
JA4	JANELA DE CORRER DE ALUMÍNIO E VIDRO COM PEITORIL EM VIDRO FIXO	1,54 m	2,12 m	0,00 m	28
JA5	JANELA DE CORRER DE ALUMÍNIO E VIDRO	1,50 m	0,50 m	1,60 m	52
JA6	JANELA MAXIM-AR DE ALUMÍNIO E VIDRO	0,70 m	0,50 m	1,60 m	13
JA7	JANELA BOCA DE LOBO DE ALUMÍNIO E VIDRO	0,60 m	0,50 m	1,60 m	65


Rev	Data	Descrição da Revisão	Desenho
R06	18/10/2023	CORREÇÃO COTA ALTURA EDIFICAÇÃO	RENATA
R05	28/09/2023	CÁLCULO RECUOS, DEFINIÇÃO FUNDO TERRENO, INDICAÇÃO RAMPA ESTACIONAMENTO TERRECO	RENATA
R04	24/08/2023	ALTERAÇÃO APT. TIPO C	RENATA
R03	29/05/2023	ACRESCIMO TIPOS PARA OUTORGA	RENATA
R02	24/03/2023	ALTERAÇÃO PAV. TIPO	RENATA

EXP Brasil
Espaço Varijota
Rua Ana Bilhar, nº 987 - Sala 104 | Meireles
Fortaleza - Ceará


+55 85 3086 6020

ISS PROJETO ARQUITETÔNICO		PMF APROVAÇÃO	
SUP	CÓDIGO DA ATIVIDADE	INSCRIÇÃO	F/I
02	6.29-1-0	210209-9	F
FIRMA:			
EXP BRASIL			
LOCAL:			
Rua Ana Bilhar, 987 - SALAS 104, 105 e 106 FORTALEZA - CEARÁ			
ASSINATURAS			
PROPRIETÁRIO			
CONSTRUTOR			
 GUSTAVO BRUNO ANDRADE AMORIM ARQUITETO E URBANISTA CAU 445858-9			

PROPRIETÁRIO			
Randra Construtora LTDA			
PROJETO			
COLIVING MEIRELES			
ZONA/ÁTRV.			
ENDEREÇO	Rua Silva Jatahy, nº 50 - Meireles, Fortaleza-CE.		
AUTOR	GUSTAVO AMORIM		
DISCIPLINA	ARQUITETURA		
DESENHO(S) DA PRANCHETA	ESCALA	REVISÃO	
PLANTA BAIXA - RESERVATÓRIO SUPERIOR	1:100	R06	DATA REVISÃO
			18/10/2023
			ARQUIVO
			22081-ARQ-PL-07-R06
OBSERVAÇÃO	Nº DO PROJETO	PRANCHETA	
TODAS AS MEDIAS DEVERÃO SER RIGOROSAMENTE CONFERIDAS NO LOCAL.	22081	07/11	

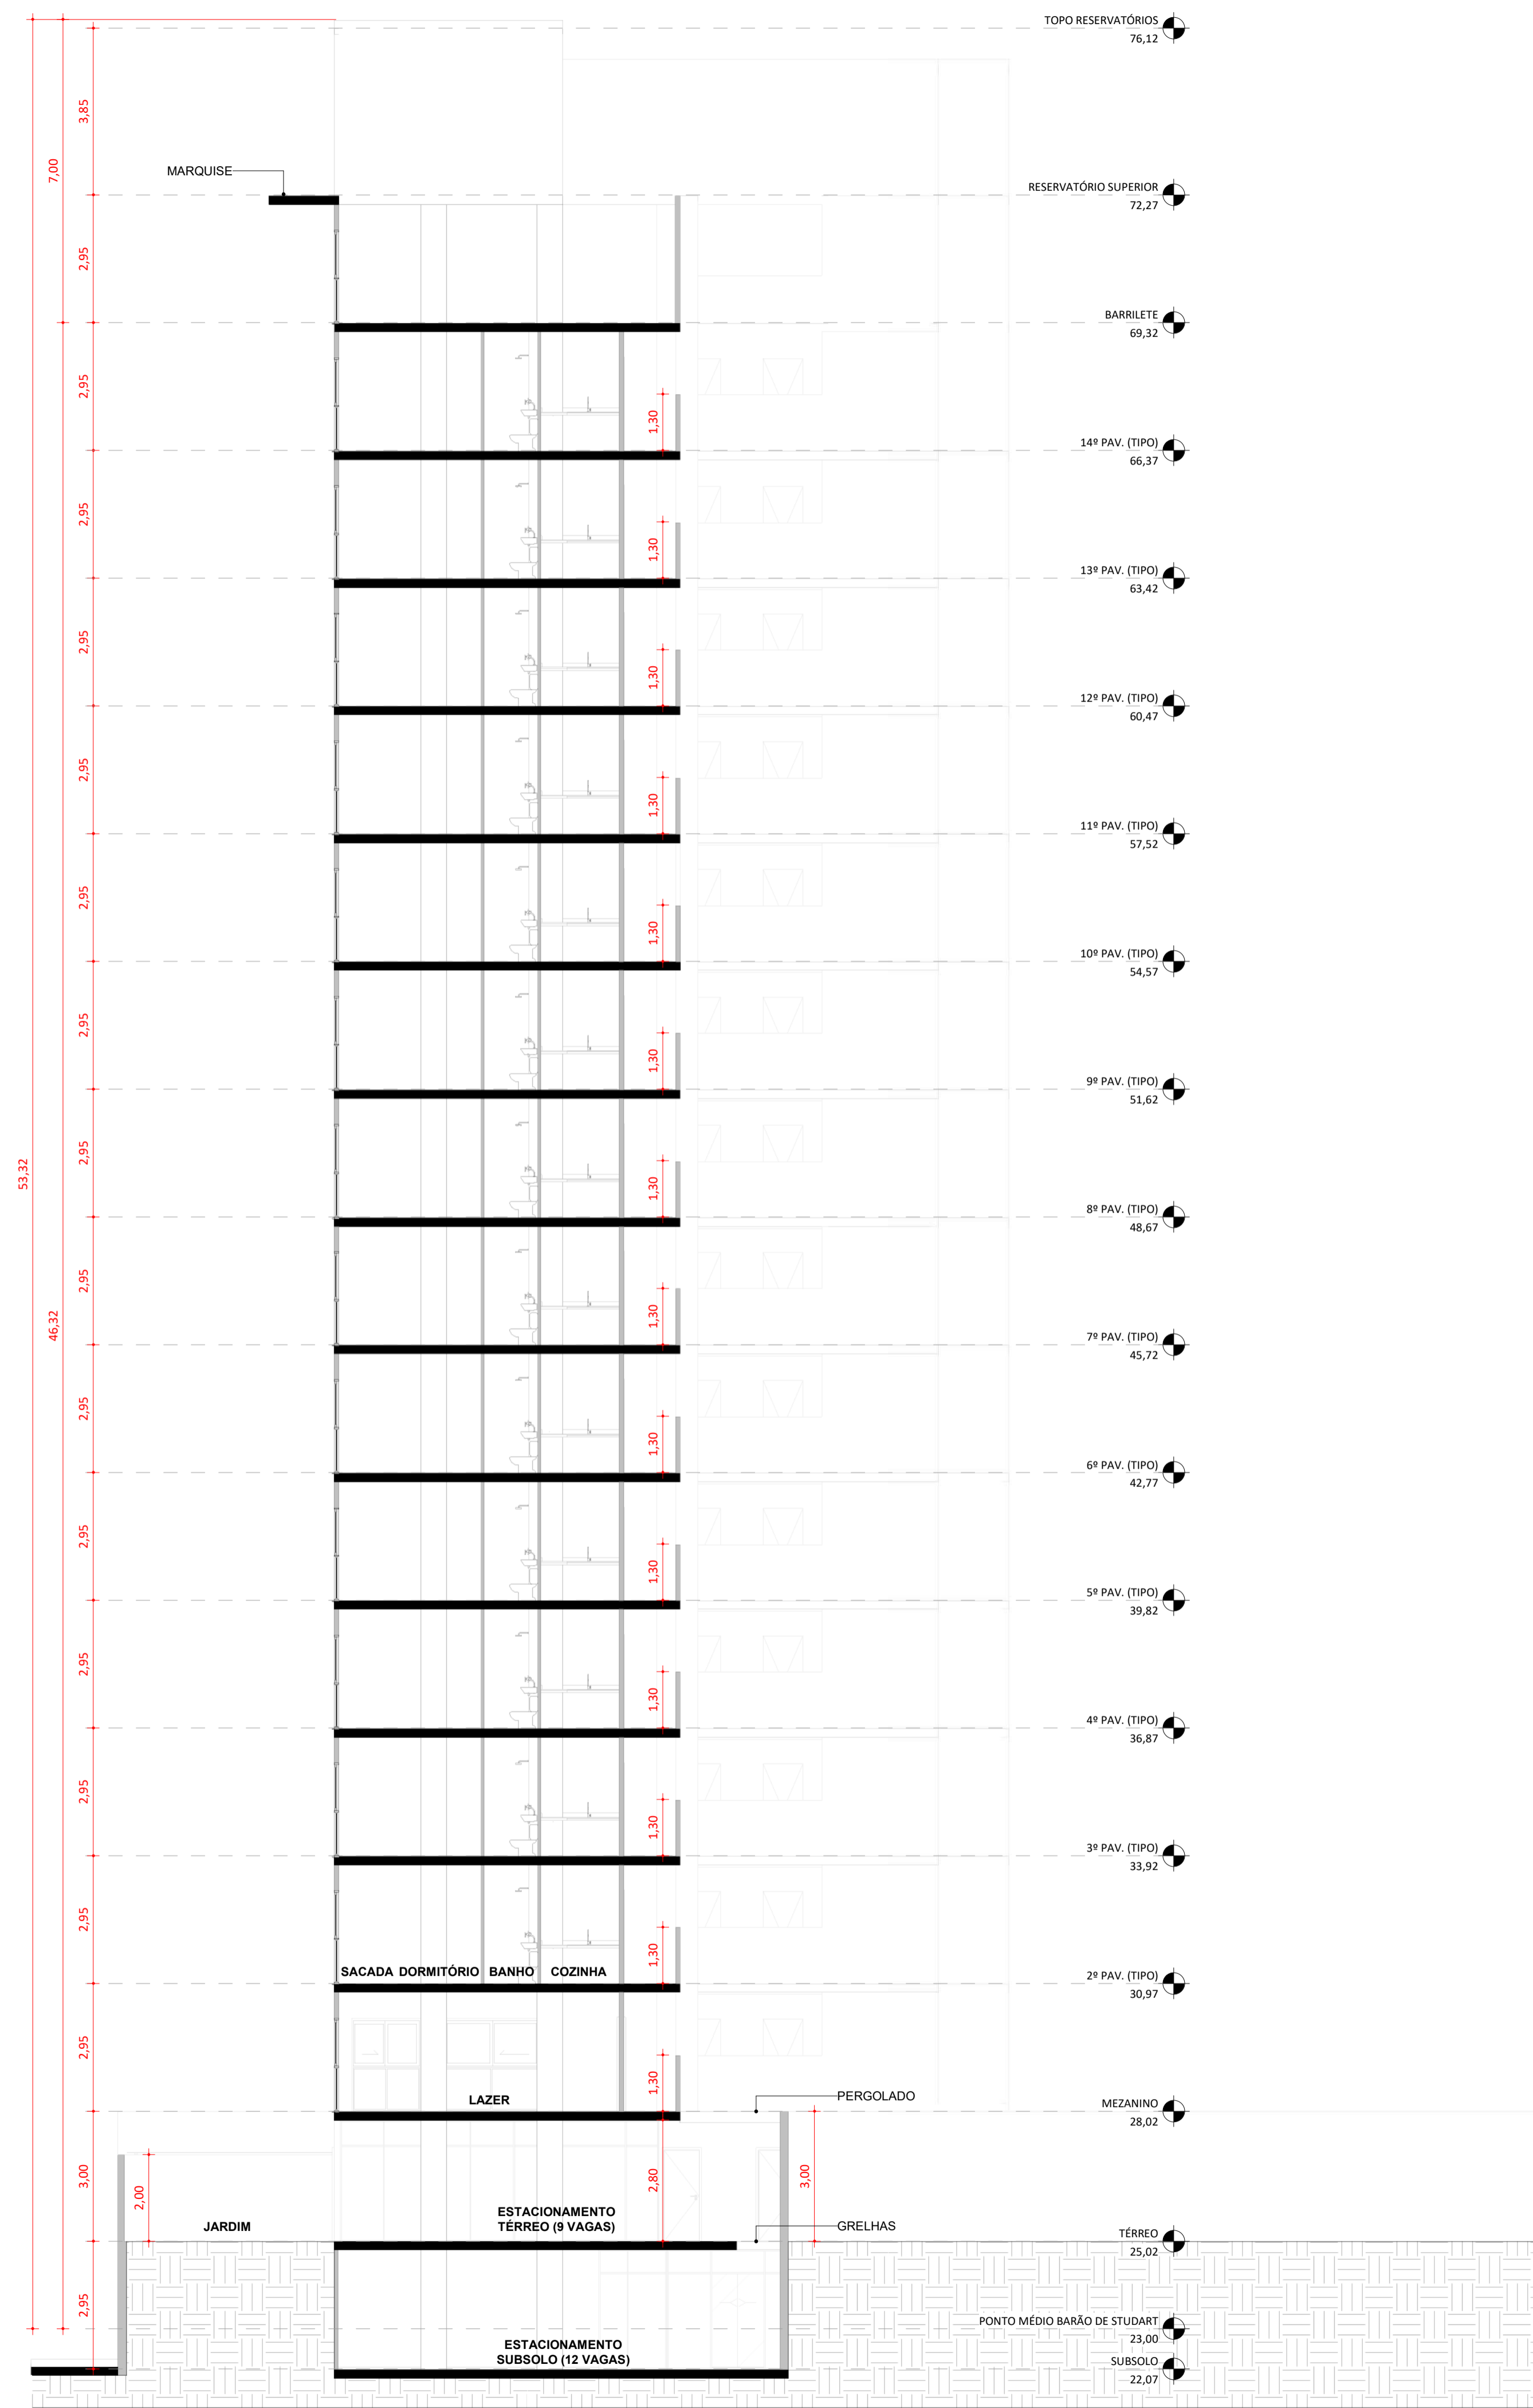

A CORTE AA
1: 100

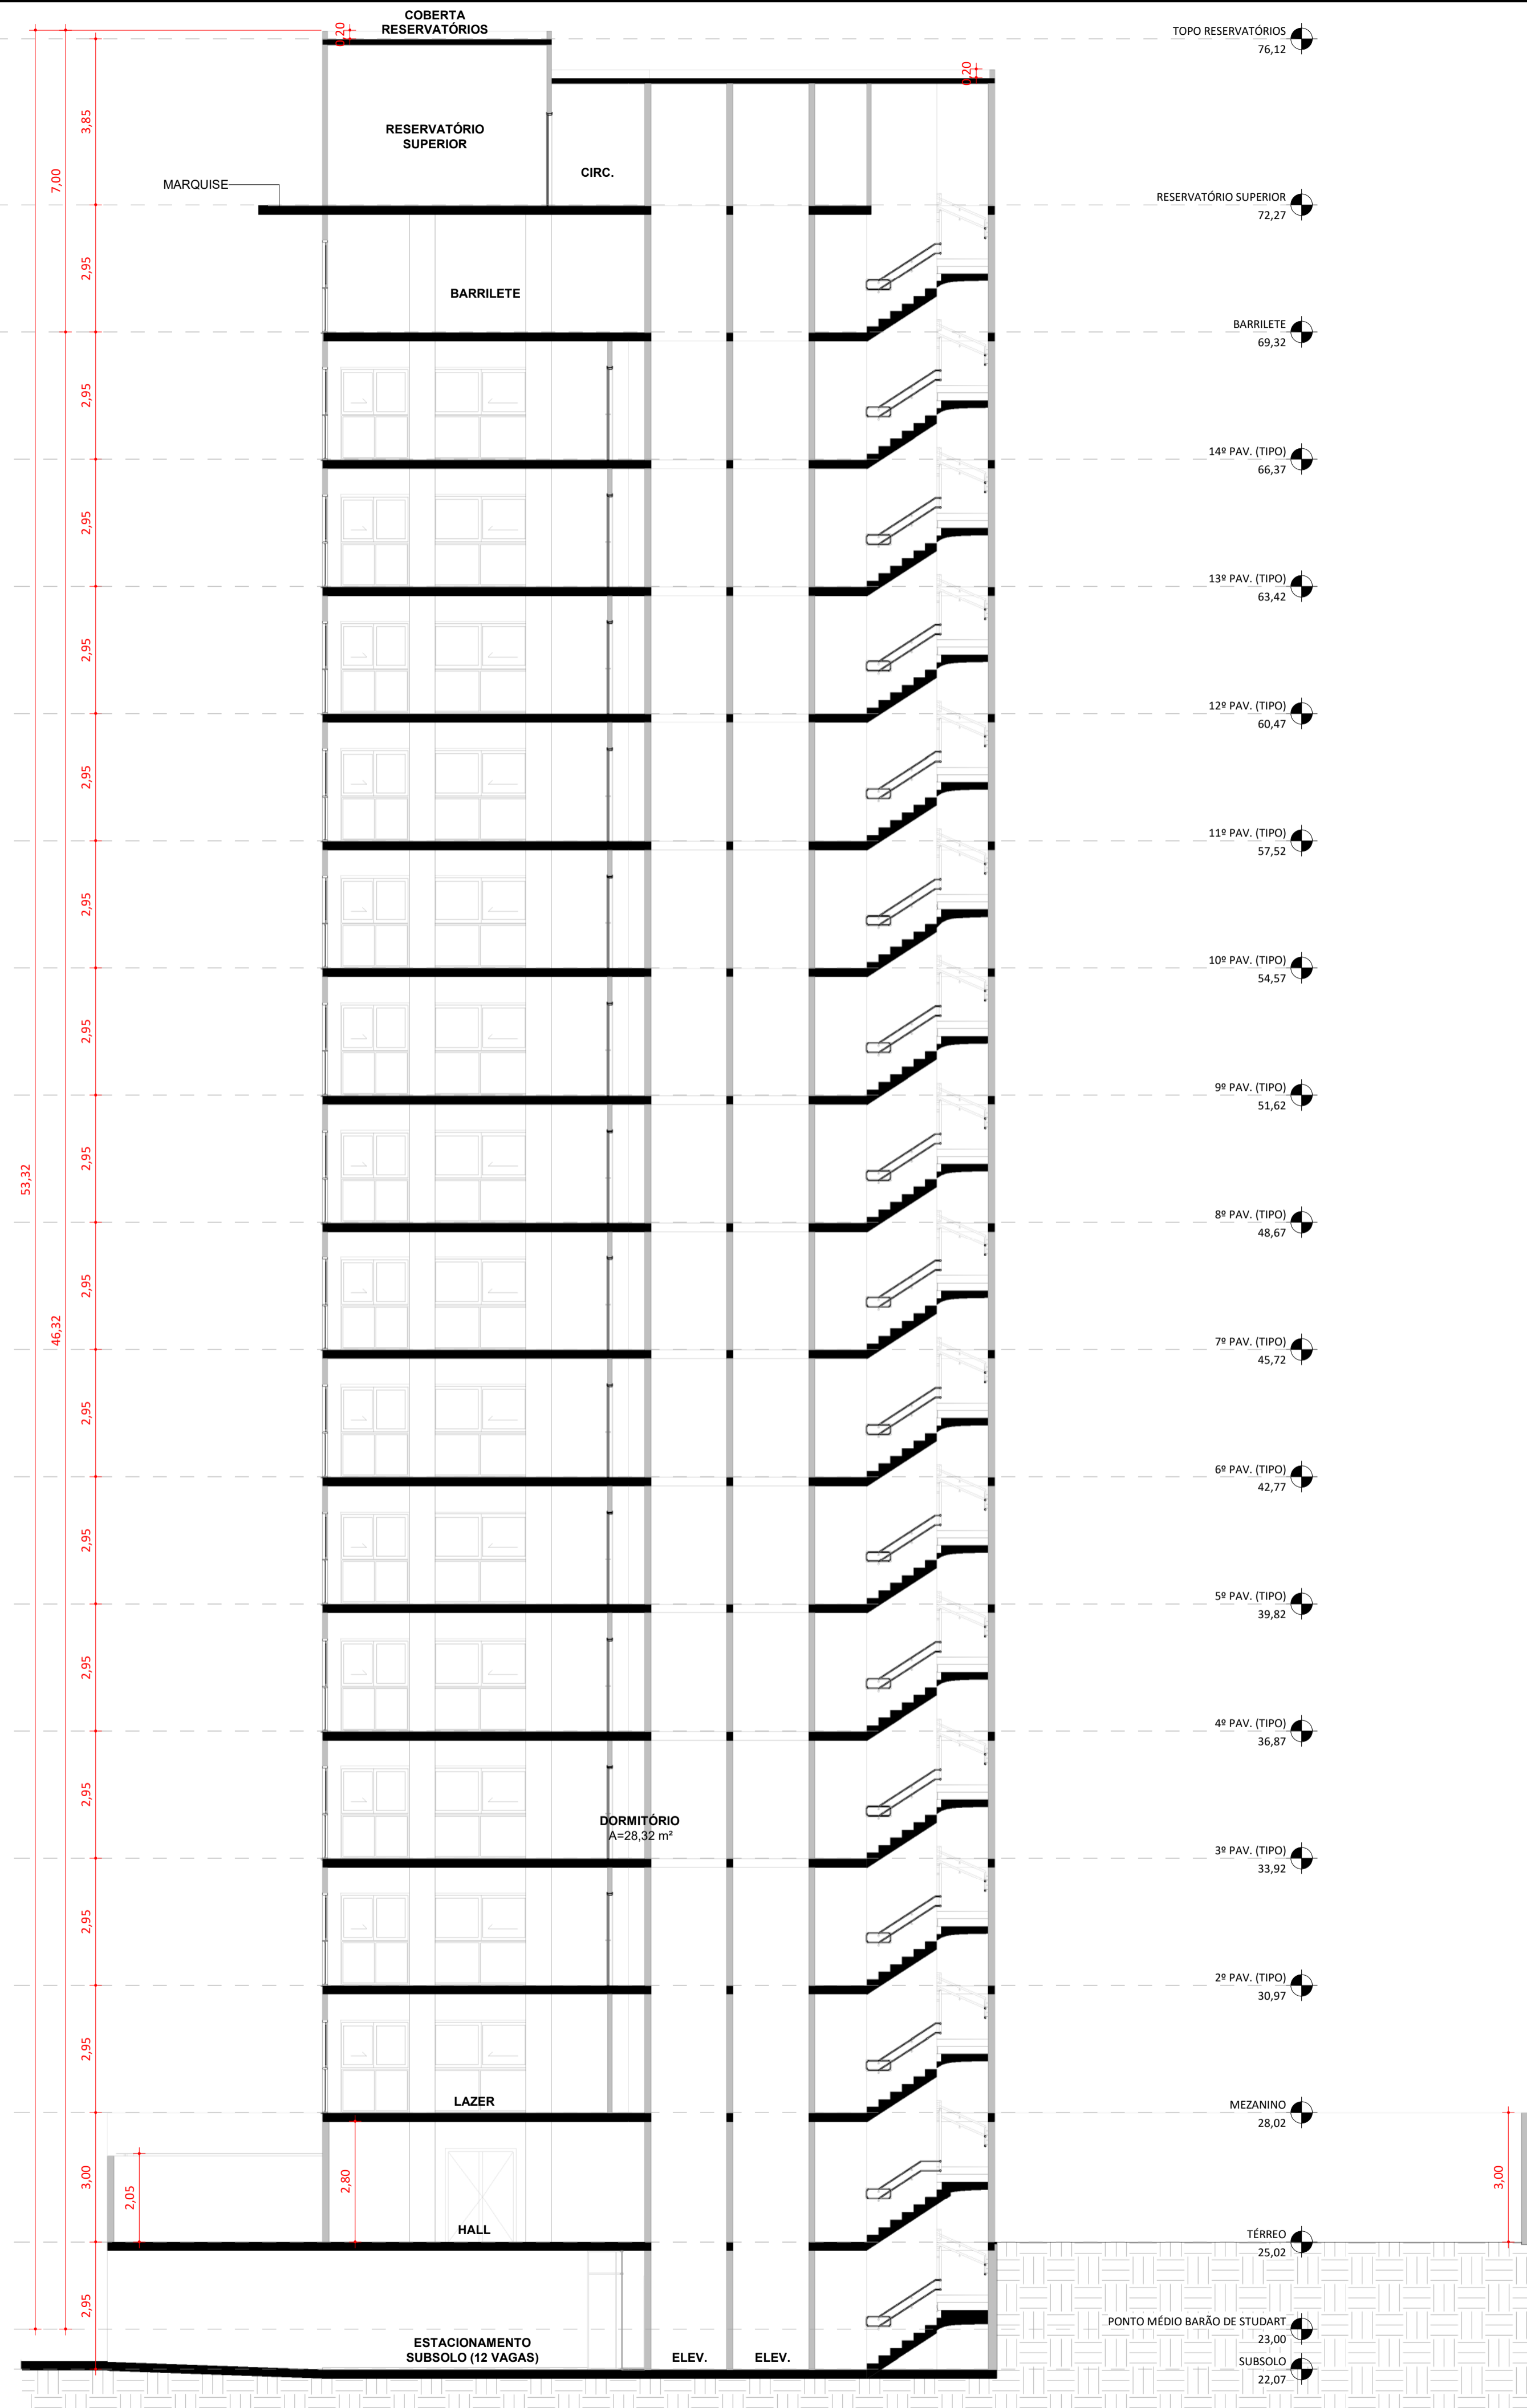


B CORTE BB
1: 100

R08	18/10/2023	CORREÇÃO COTA ALTURA EDIFICAÇÃO	RENATA
R05	28/09/2023	CÁLCULO REGRUOS, DEFINIÇÃO FUNDO TERRENO, INDICAÇÃO RAMPA ESTACIONAMENTO TERREO	RENATA
R04	24/08/2023	ALTERAÇÃO APT. TIPO C	RENATA
R03	29/05/2023	ADICIONANDO TIPOS PARA OUTORGA	RENATA
R02	24/03/2023	ALTERAÇÃO PAV. TIPO	RENATA
Rev	Data	Descrição da Revisão	Desenho

EXP Brasil

Espaço Varjota
Rua Ana Bilhar, nº 987 - Sala 104 | Meireles
Fortaleza - Ceará

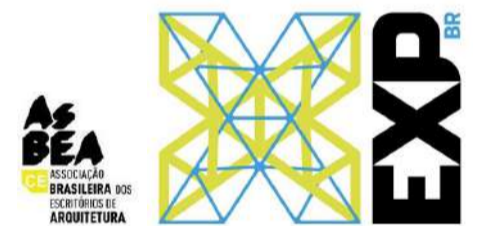

+55 85 3086 6020


ISS PROJETO ARQUITETÔNICO		PMF APROVAÇÃO	
SUP	CÓDIGO DA ATIVIDADE	INSCRIÇÃO	F/J
02	6.29-1-0	210209-9	F
FIRMA:			
EXP BRASIL			
LOCAL:			
Rua Ana Bilhar, 987 - SALAS 104, 105 e 106 FORTALEZA - CEARÁ			

ASSINATURAS	
PROPRIETÁRIO	_____
CONSTRUTOR	_____
PROJETO ARQUITETURA	GUSTAVO BRUNO ANDRADE AMORIM ARQUITETO E URBANISTA CAU 445858-9

Randra Construtora LTDA

PROJETO	
COLIVING MEIRELES	
ZONA/ATIV.	
ENDEREÇO	Rua Silva Jatohy, nº 50 - Meireles, Fortaleza-CE.
AUTOR	GUSTAVO AMORIM
DISCIPLINA	ARQUITETURA

DESENHO(S) DA PRANCHA	ESCALA	REVISÃO
CORTE AA	1:100	R08
CORTE BB	1:100	DATA REVISÃO
		18/10/2023
		ARQUIVO
		22081-ARQ-PL-08-R06
OBSERVAÇÃO	Nº DO PROJETO	
TODAS AS MEDIDAS DEVERÃO SER RIGOROSAMENTE CONFERIDAS NO LOCAL.	22081	

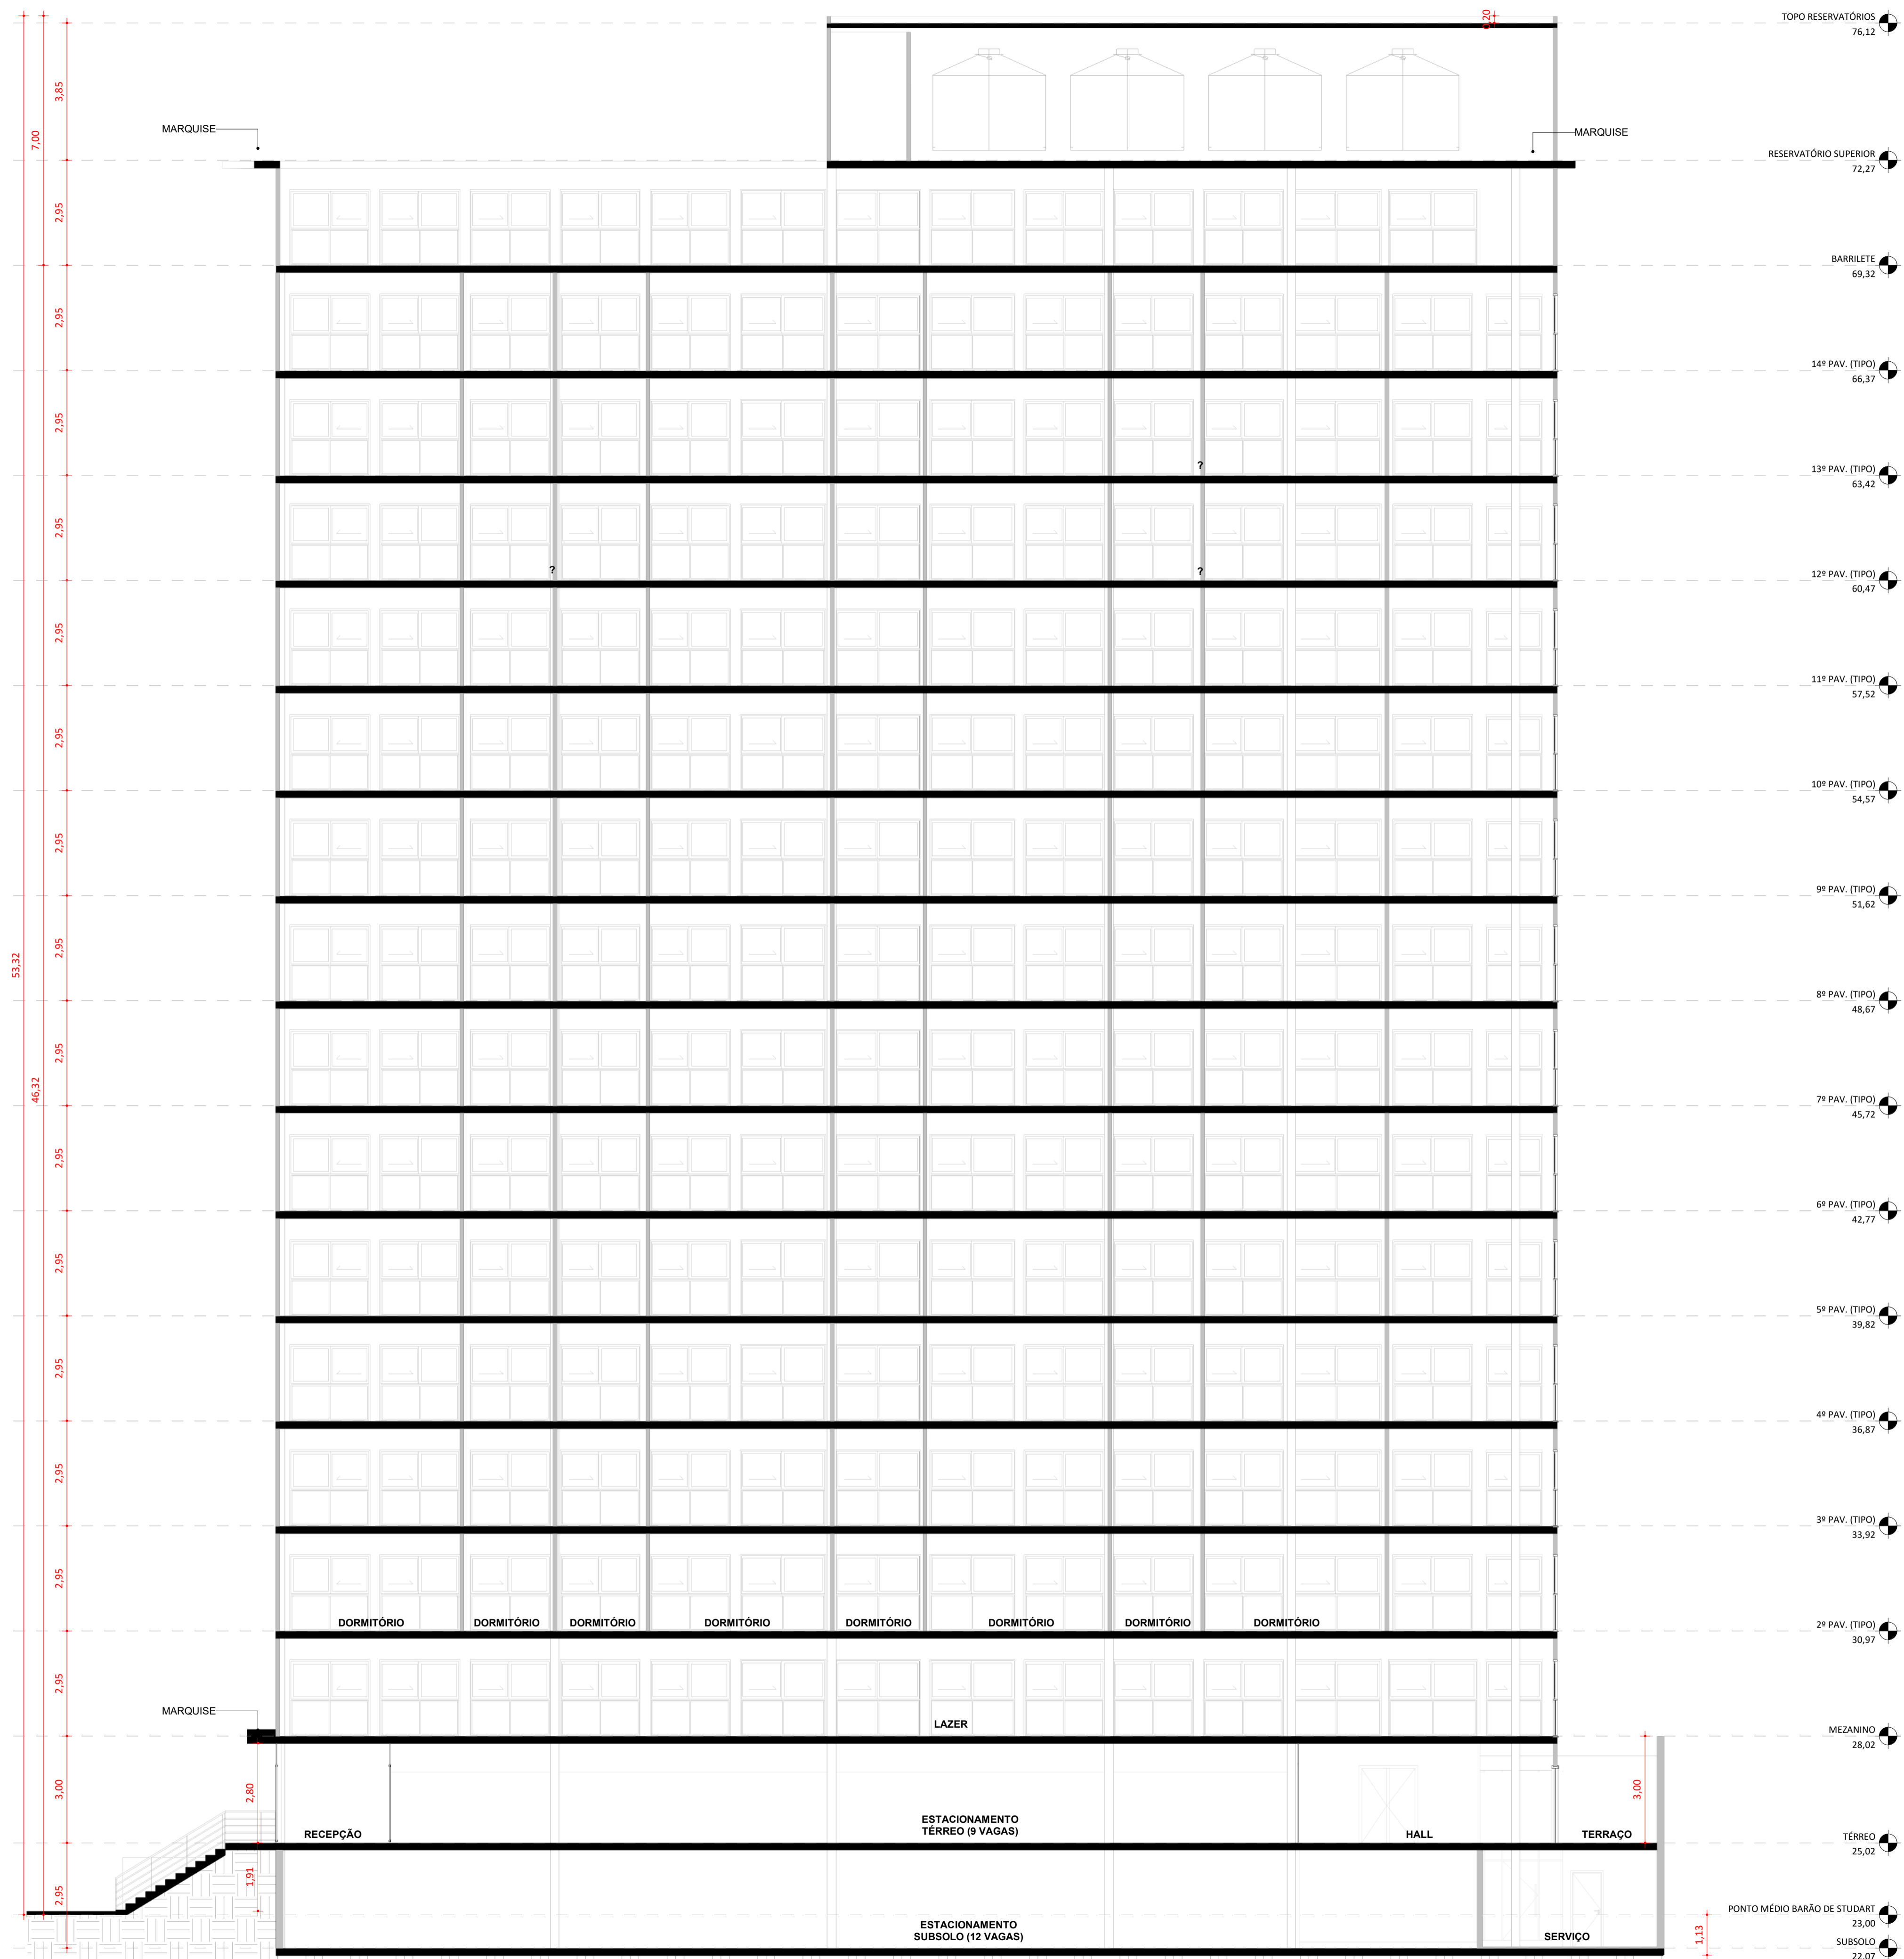

C CORTE CC
1:100

R06	18/10/2023	CORREÇÃO COTA ALTURA EDIFICAÇÃO	RENATA
R05	28/09/2023	CÁLCULO RECUSOS, DEFINIÇÃO FUNDO TERRENO, INDICAÇÃO RAMPA ESTACIONAMENTO	RENATA
R04	24/08/2023	ALTERAÇÃO APT. TIPO C	RENATA
R03	29/05/2023	ACRESCIMO TIPOS PARA OUTORGA	RENATA
R02	24/03/2023	ALTERAÇÃO PAV. TIPO	RENATA
Rev	Data	Descrição da Revisão	Desenho

EXP Brasil

Espaço Varijota
Rua Ana Bilhar, nº 987 - Sala 104 | Meireles
Fortaleza - Ceará

+55 85 3086 6020



ISS PROJETO ARQUITETÔNICO	PMF APROVAÇÃO
-----------------------------	-----------------

SUP	CÓDIGO DA ATIVIDADE	INSCRIÇÃO	F/I
02	6.29.1-0	210209-9	F

FIRMA:
EXP BRASIL
LOCAL:
Rua Ana Bilhar, 987 - SALAS 104, 105 e 106 | FORTALEZA - CEARÁ

ASSINATURAS

PROPRIETÁRIO

CONSTRUTOR

GUSTAVO BRUNO ANDRADE AMORIM
ARQUITETO E URBANISTA
CAU 445858-9

PROPRIETÁRIO

Randra Construtora LTDA

PROJETO

COLIVING MEIRELES


ZONA/ATIV: Rua Silva Jatahy, nº 50 - Meireles, Fortaleza-CE.
ENDEREÇO
AUTOR: GUSTAVO AMORIM
DISCIPLINA: ARQUITETURA

DESENHO(S) DA PRANCHA	ESCALA	REVISÃO
CORTE CC	1:100	R06
		DATA REVISÃO
		18/10/2023
		ARQUIVO
		22081-ARQ-PL-09-R06

OBSERVAÇÃO: TODAS AS MEDIDAS DEVERÃO SER RIGOROSAMENTE CONFIRADAS NO LOCAL.

Nº DO PROJETO
22081

PRANCHA
09/11

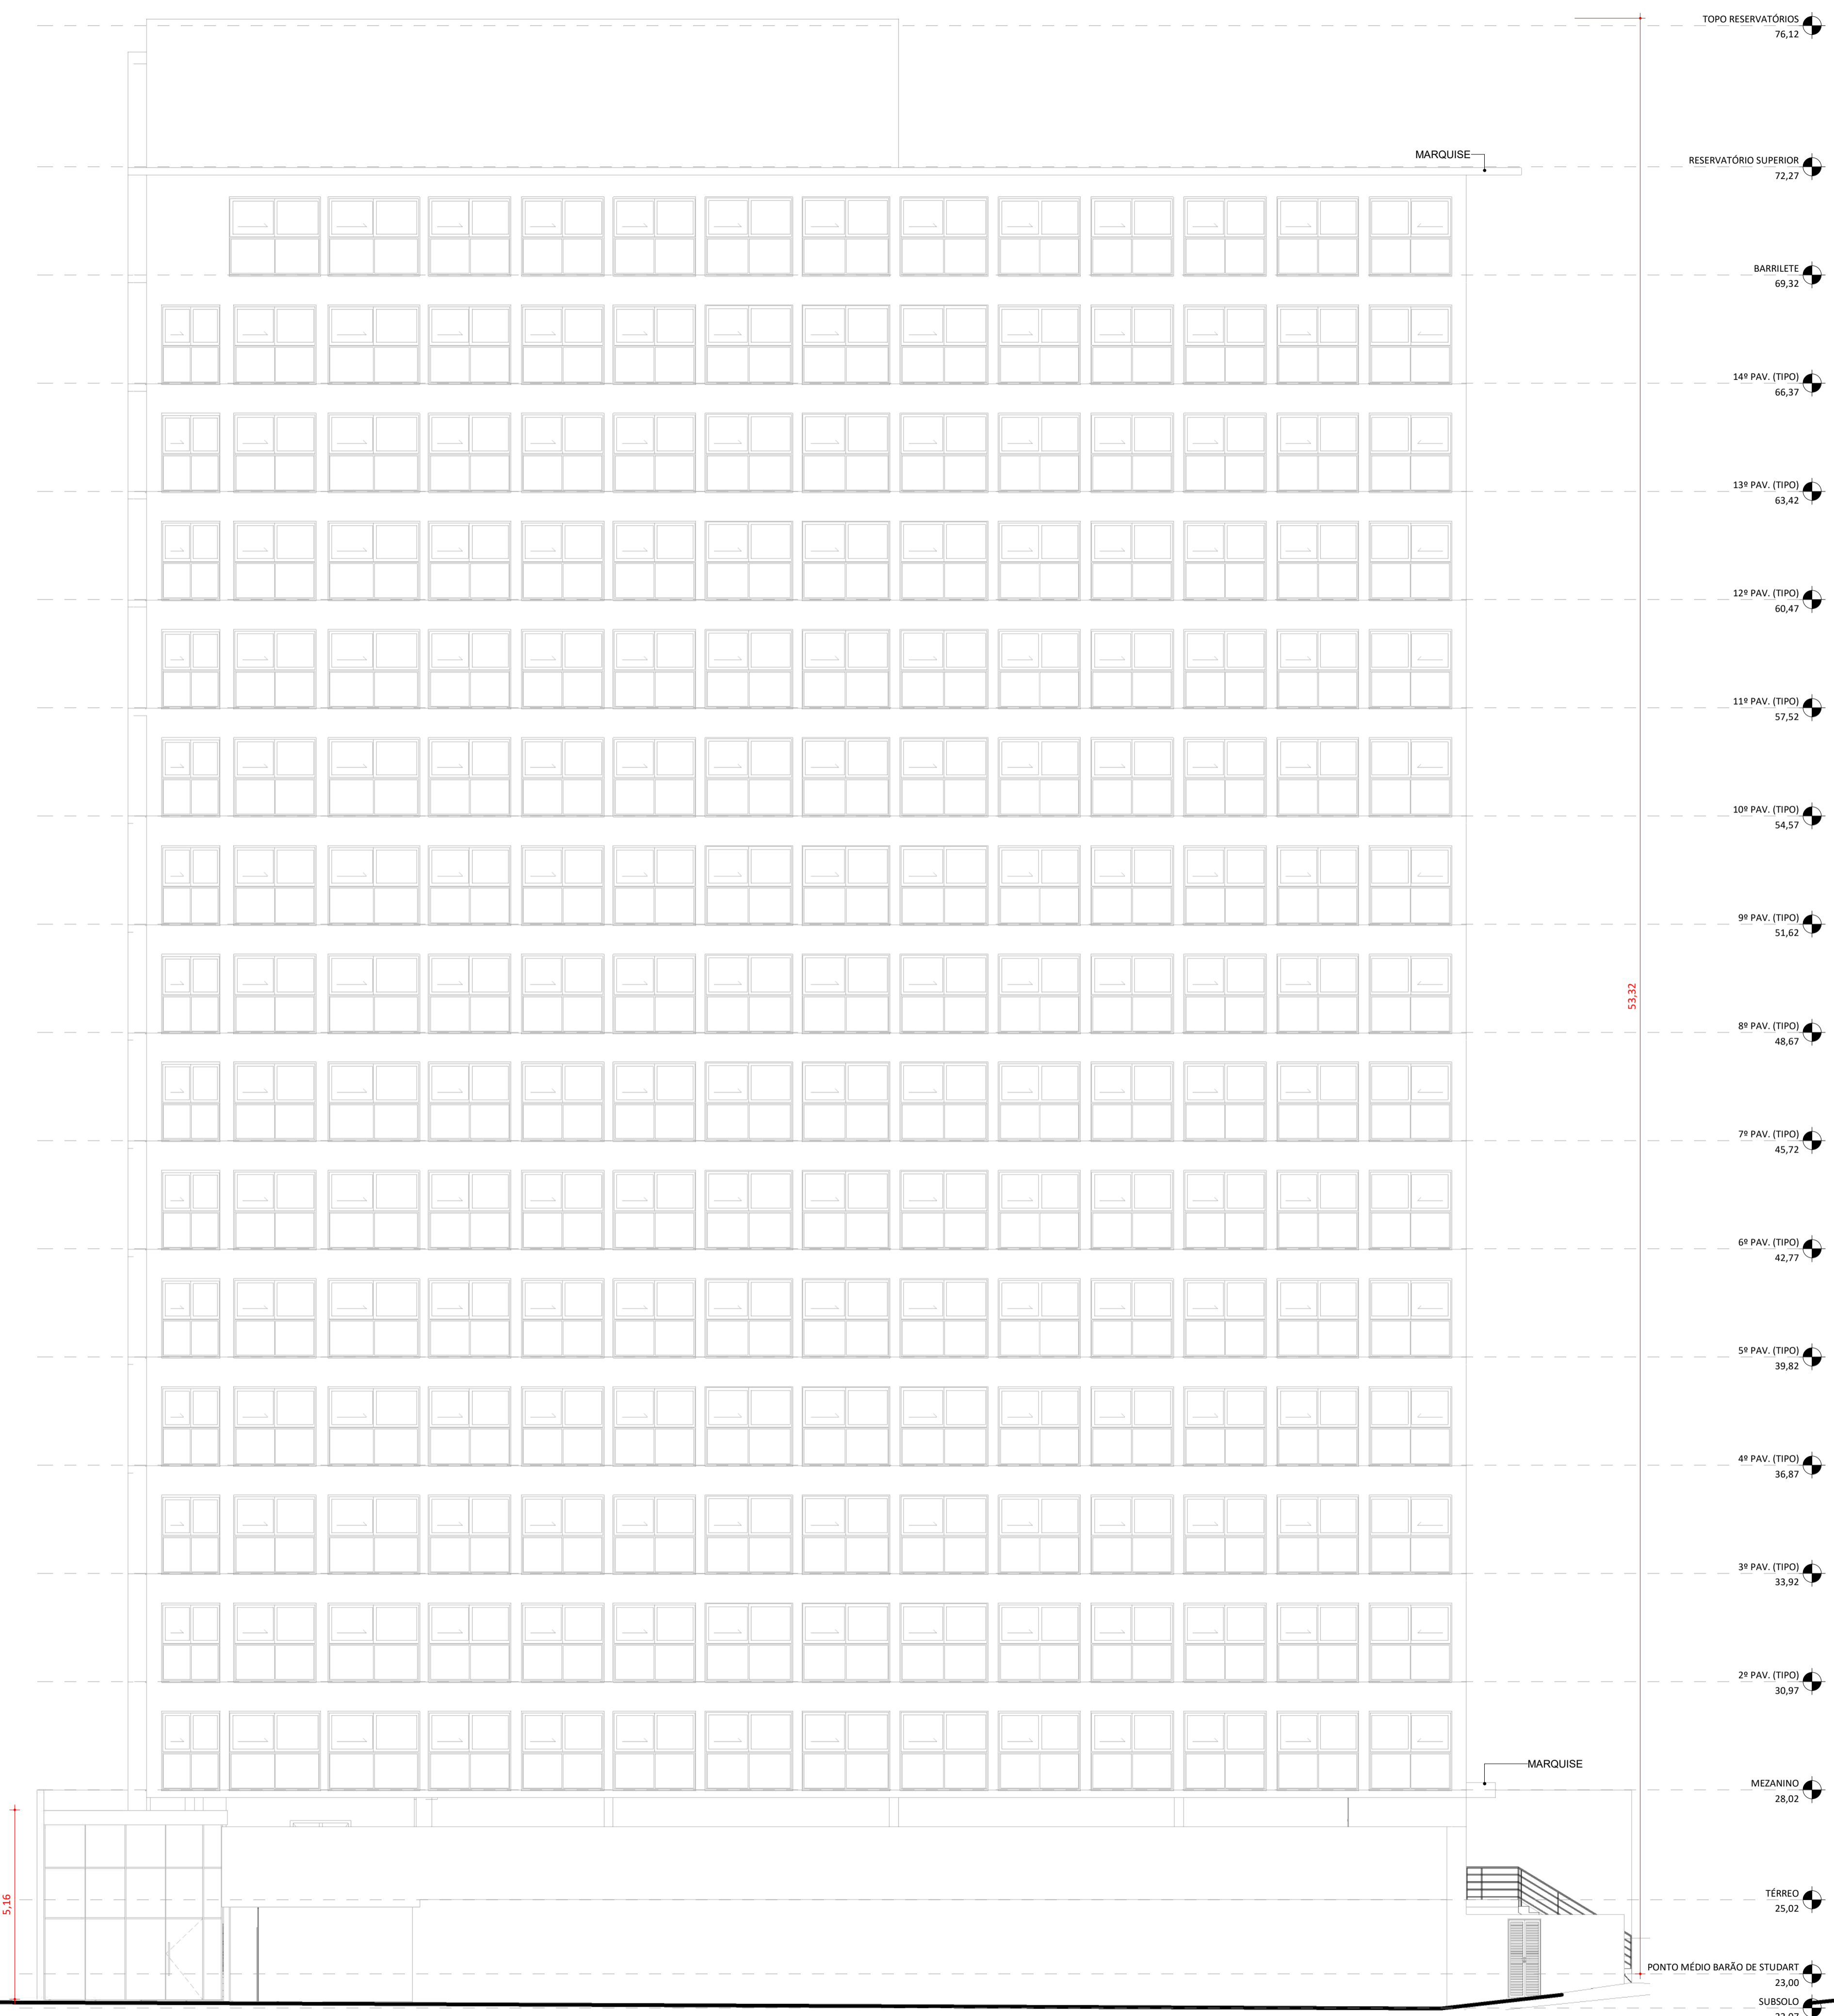


1 ELEVÇÃO NORTE
1: 100




2 ELEVÇÃO OESTE
1: 100

R06	18/10/2023	CORREÇÃO COTA ALTURA EDIFICAÇÃO	RENATA
R05	28/09/2023	CÁLCULO RECLÓS, DEFINIÇÃO FUNDO TERRENO, INDICAÇÃO RAMPA ESTACIONAMENTO	RENATA
R04	24/08/2023	ALTERAÇÃO APT. TIPO C	RENATA
R03	28/05/2023	ADCRÉSCIMO TIPOS PARA OUTORGA	RENATA
R02	24/03/2023	ALTERAÇÃO PAV. TIPO	RENATA
Rev	Data	Descrição da Revisão	Desenho
EXP Brasil			
45, 79 e 81 - Rua Bilhar, nº 987 - Sala 104 Meireles Fortaleza - Ceará			
+55 85 3086 6020			
RES - PROJETO ARQUITETÔNICO			PMF APROVAÇÃO
SUP	CÓDIGO DA ATIVIDADE	INSCRIÇÃO	F/I
02	6.29-1-0	210209-9	F
EXP BRASIL			
LOCAL: Rua Ana Bilhar, 987 - SALAS 104, 105 e 106 FORTALEZA - CEARÁ			
PROPRIETÁRIO			
Randra Construtora LTDA			
PROJETO			
COLIVING MEIRELES			
ZONA/ATIV.			
ENDEREÇO Rua Silva Jatohy, nº 50 - Meireles, Fortaleza-CE.			
AUTOR GUSTAVO AMORIM			
DISCIPLINA ARQUITETURA			
DESENHO(S) DA PRANCHA			
ELEVÇÃO NORTE			
ELEVÇÃO OESTE			
PONTA MÉDIA BARÃO DE STUDART			
SUBSOLO			
OBSERVAÇÃO			
TODAS AS MEDIDAS DEVERÃO SER RIGOROSAMENTE CONFERIDAS NO LOCAL.			
Nº DO PROJETO			22081
PRANCHA			10
			11



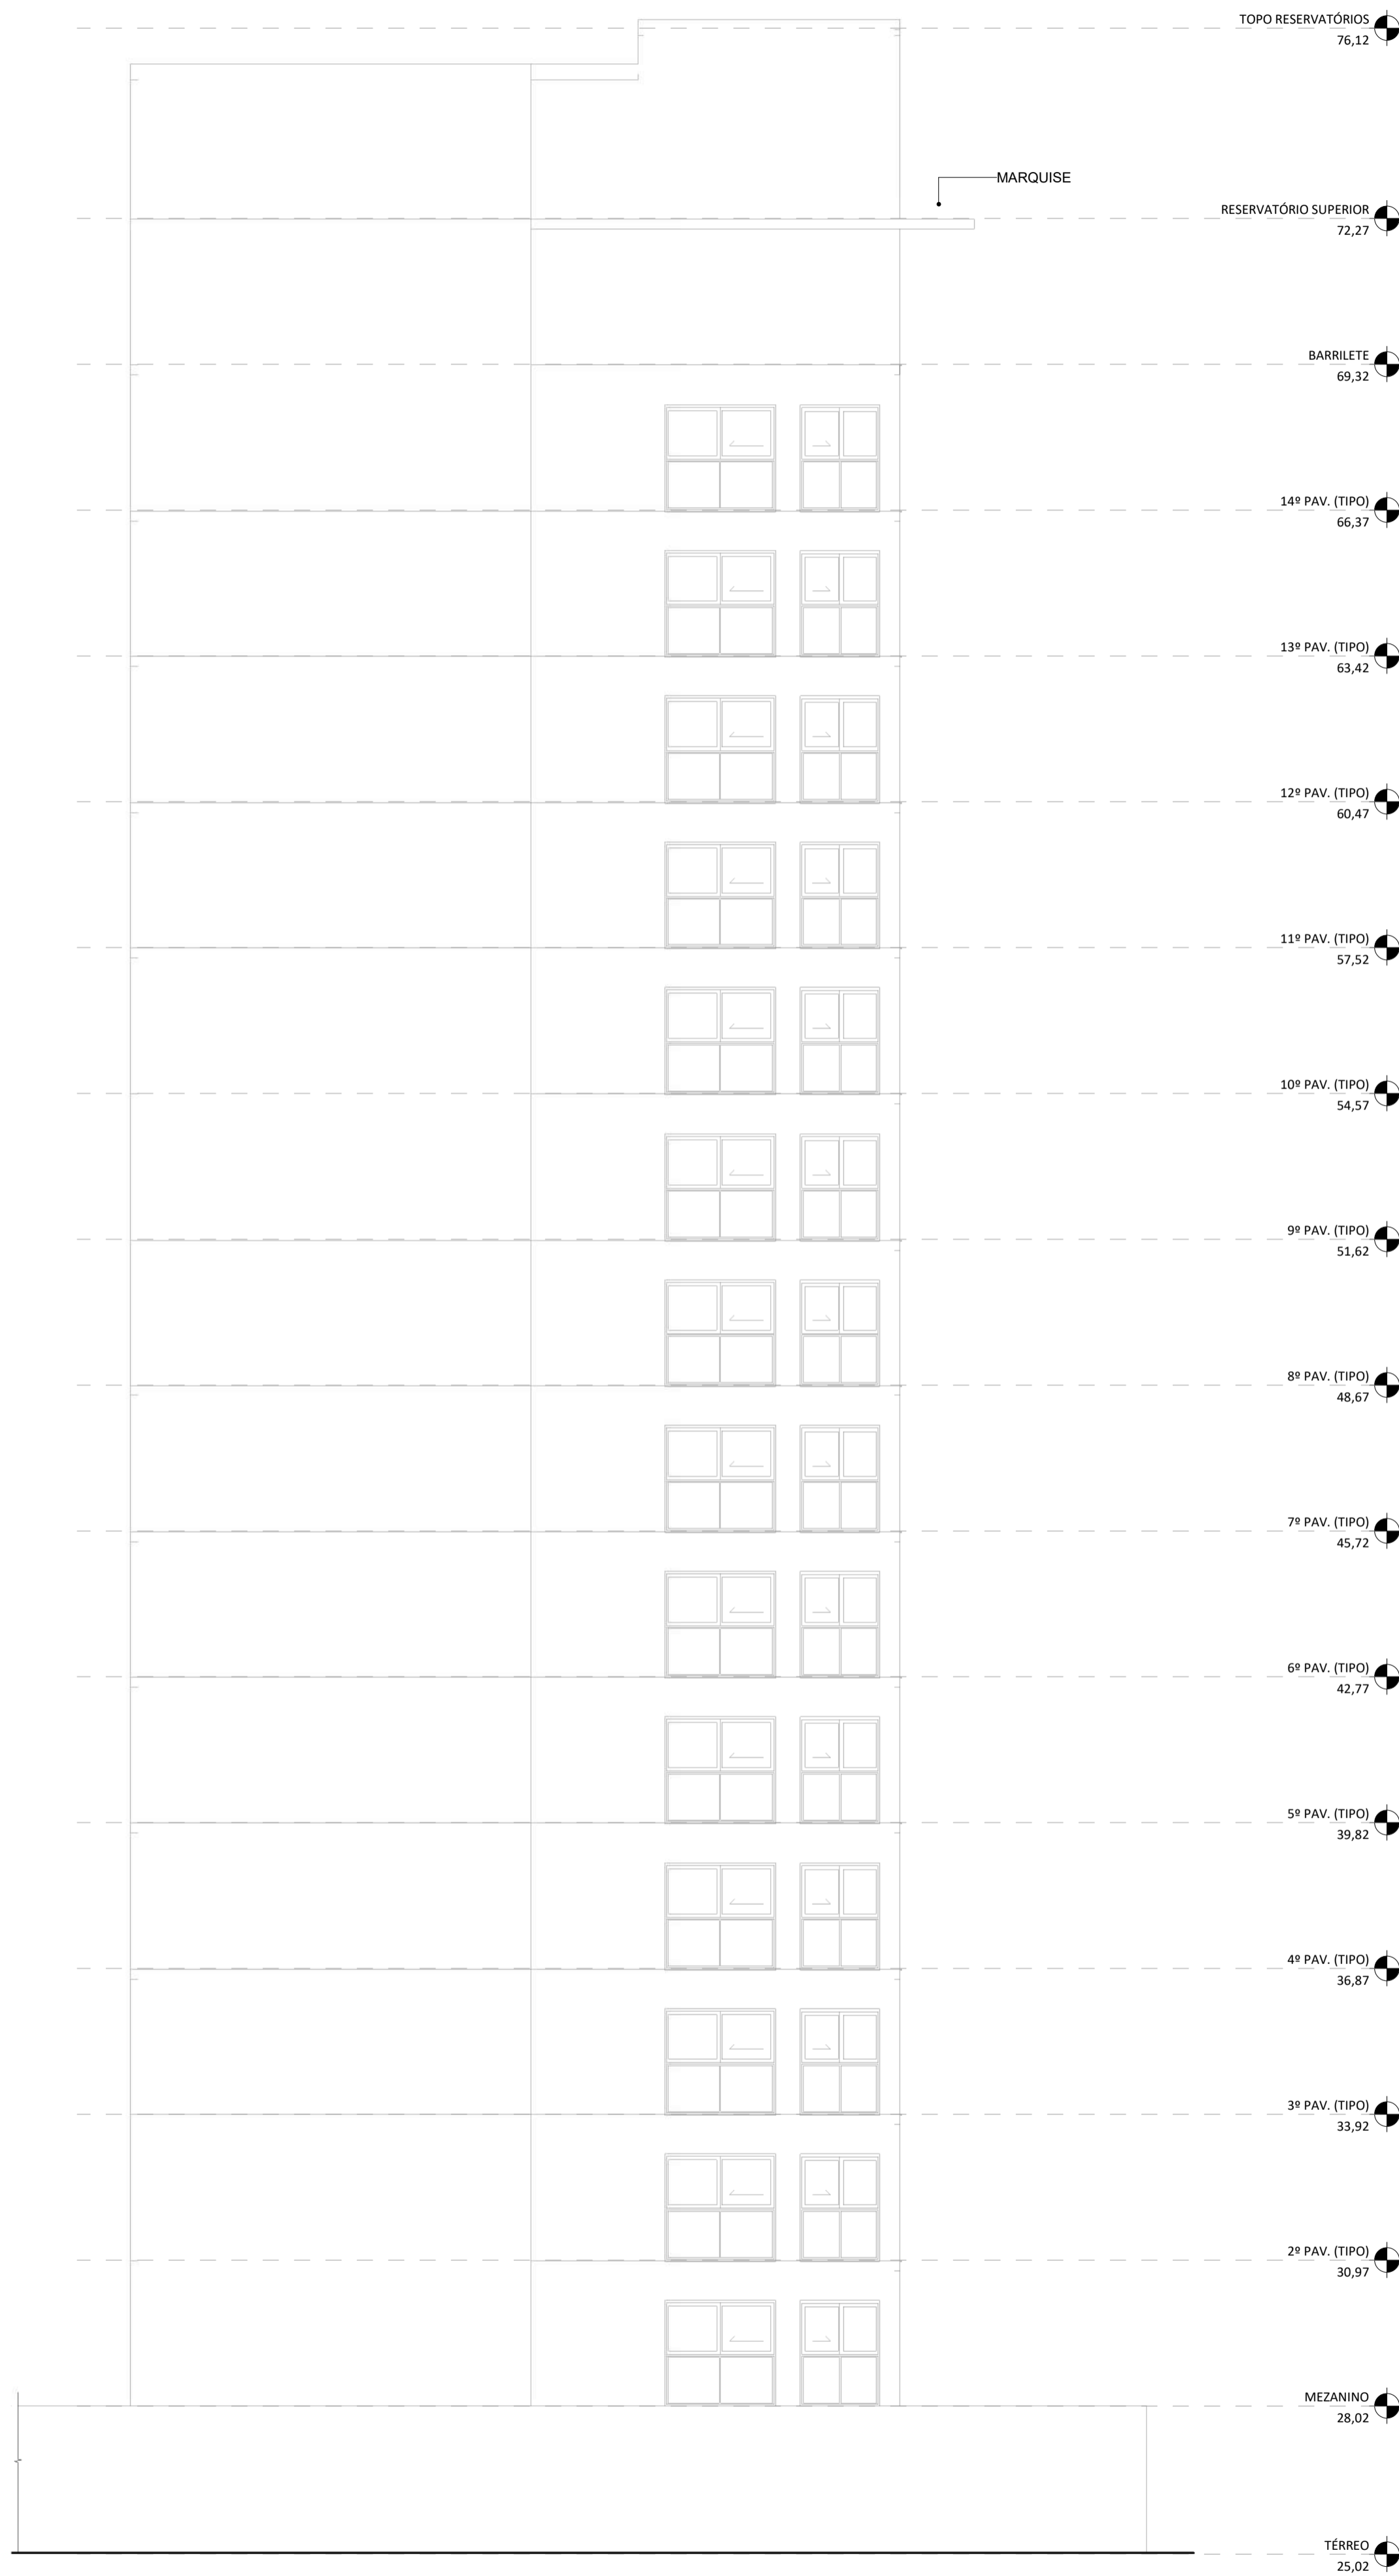

1 | ELEVÇÃO LESTE
1 : 100

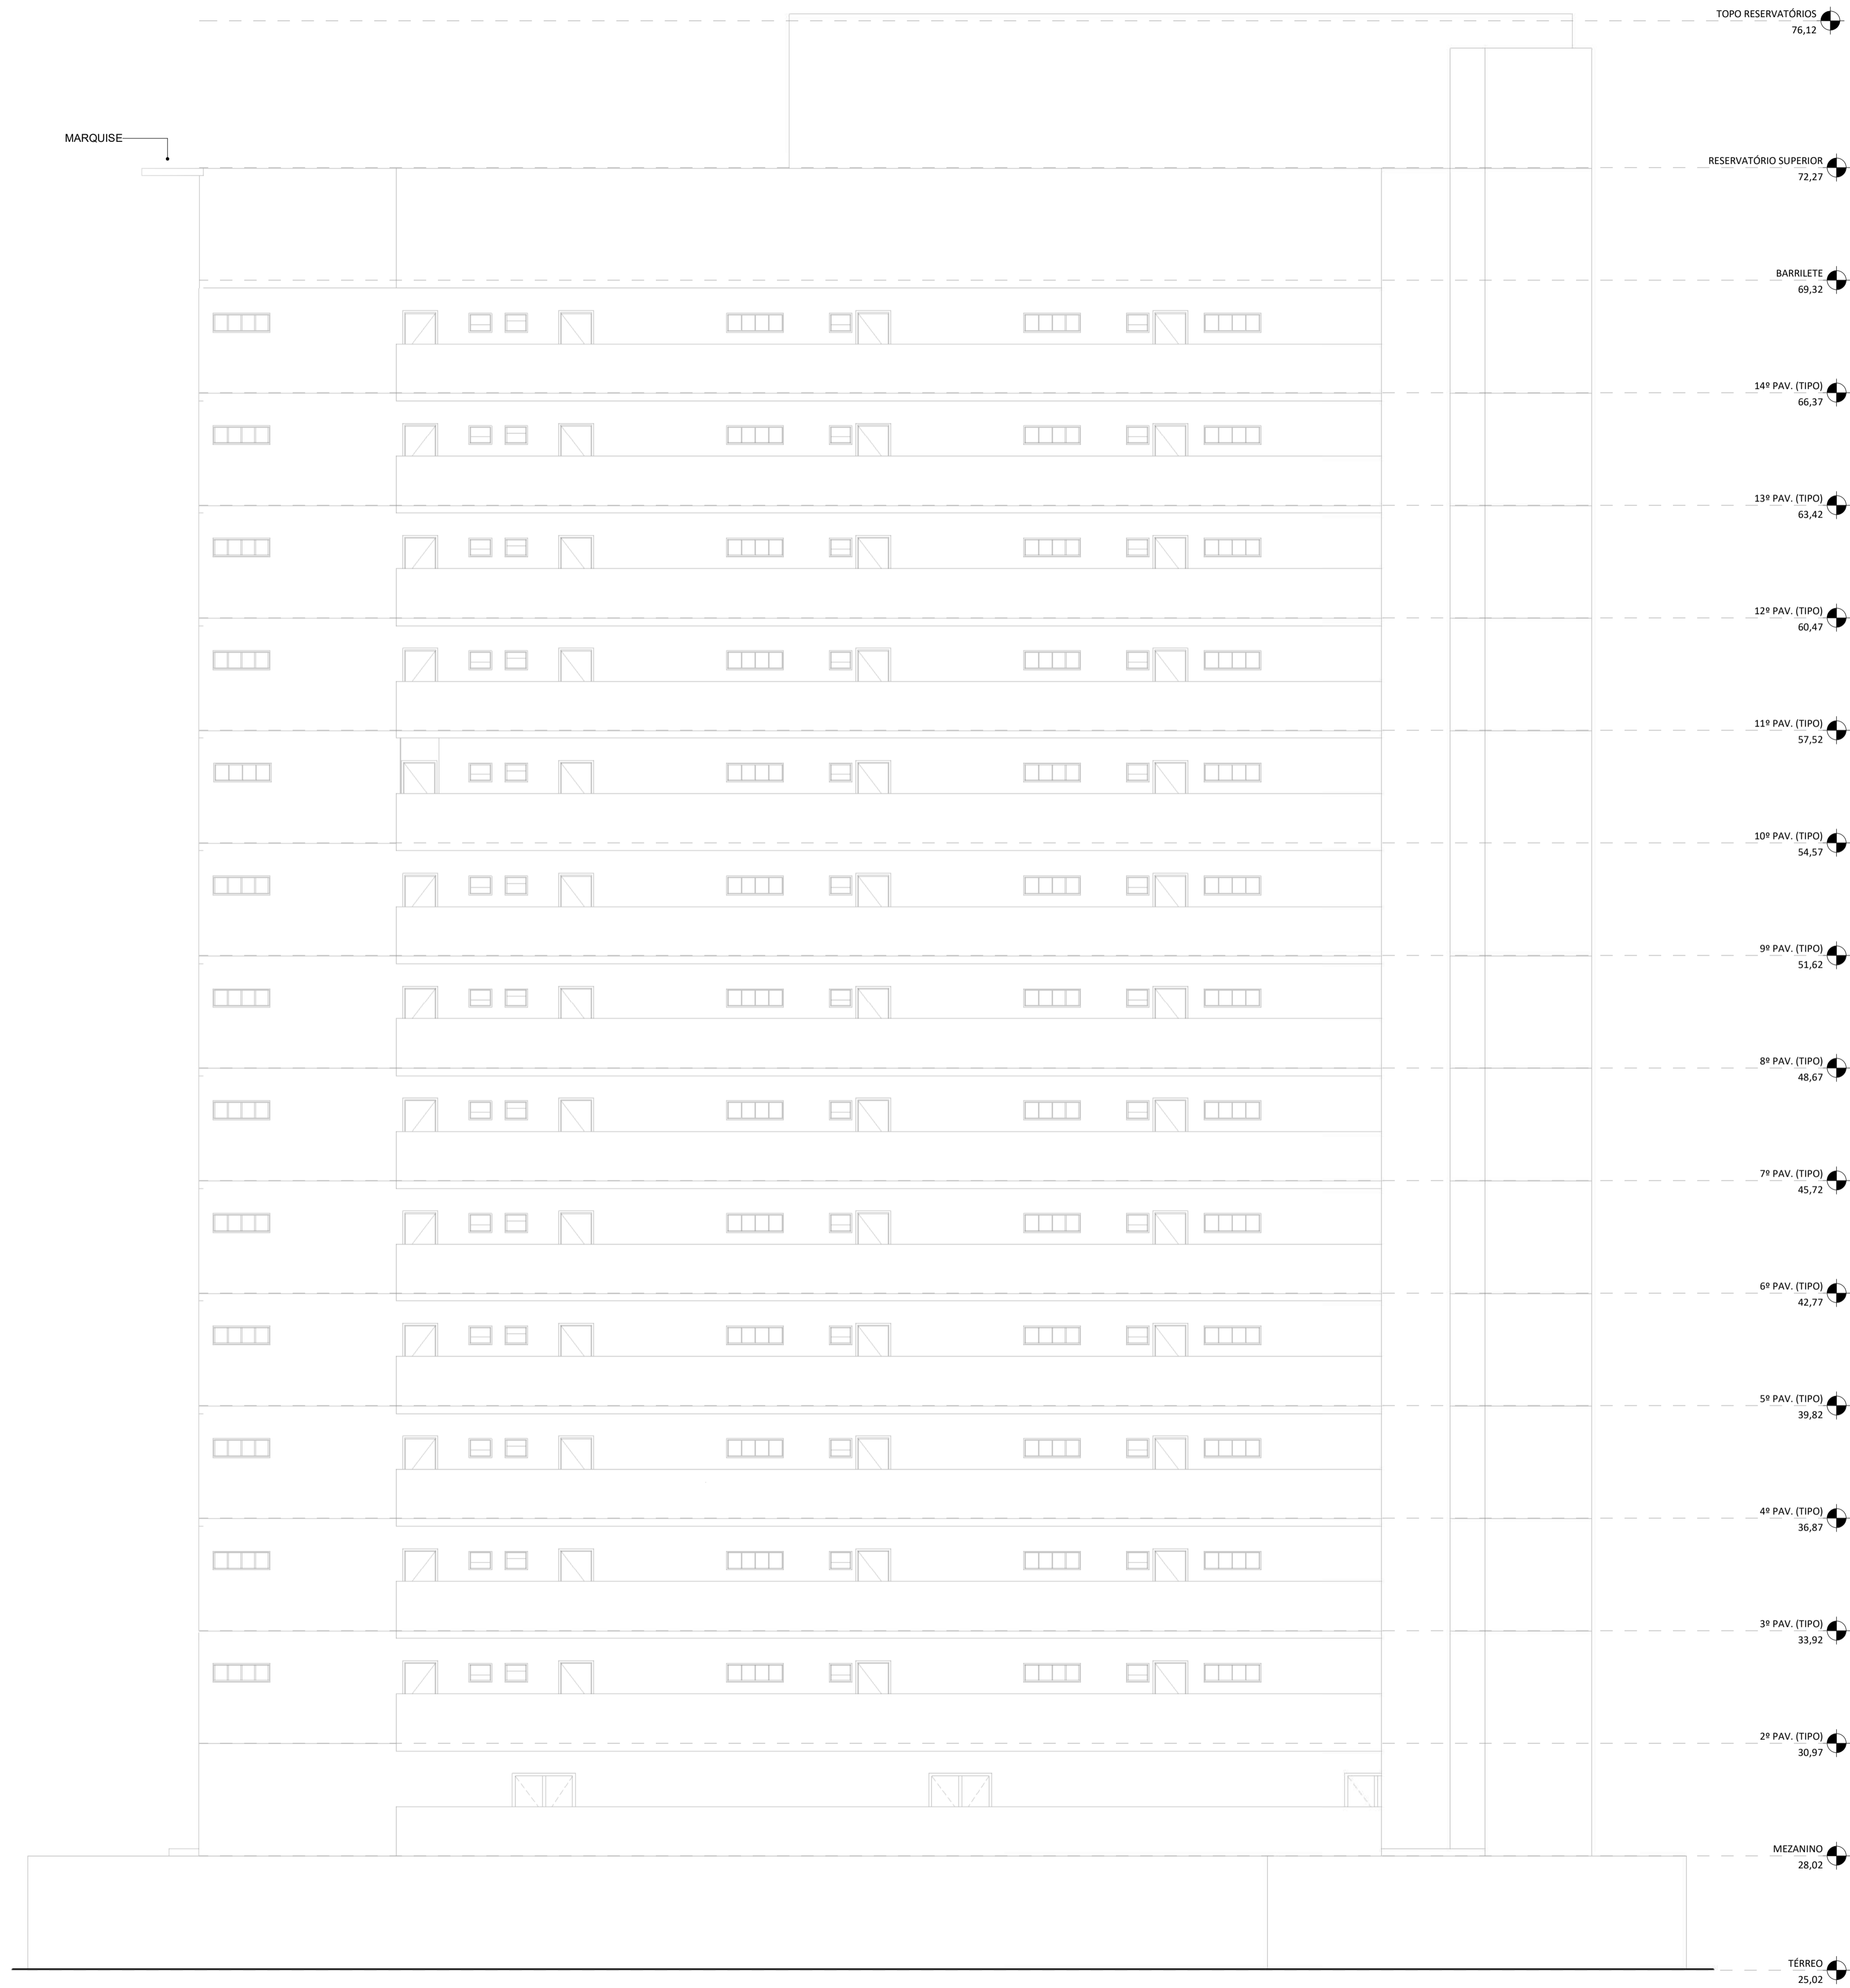

2 | ELEVÇÃO SUL
1 : 100

R06	18/10/2023	CORREÇÃO COTA ALTURA EDIFICAÇÃO	RENATA
R05	28/09/2023	CÁLCULO REGLUOS, DEFINIÇÃO FUNDO TERRENO, INDICAÇÃO RAMPA ESTACIONAMENTO TERREO	RENATA
R04	24/08/2023	AL TERAÇÃO APT. TIPO C	RENATA
R03	29/05/2023	ACRESCIMTO TIPOS PARA OUTORGA	RENATA
R02	24/03/2023	ALTERAÇÃO PAV. TIPO	RENATA

Rev **Data** **Descrição da Revisão** **Desenho**

EXP Brasil
Espaço Varjota
Rua Ana Bihlar, nº 987 - Sala 104 | Meireles
Fortaleza - Ceará

+55 85 3086 6020

ISS PROJETO ARQUITETÔNICO				PMF APROVAÇÃO	
SUP	CÓDIGO DA ATIVIDADE	INSCRIÇÃO	F/J		
02	6.29.1-0	210209-9	f		
FIRMA:					
EXP BRASIL					
LOCAL:					
Rua Ana Bihlar, 987 - SALAS 104, 105 e 106 FORTALEZA - CEARÁ					

ASSINATURAS

PROPRIETÁRIO

CONSTRUTOR

PROJETO ARQUITETURA **GUSTAVO BRUNO ANDRADE AMORIM**
ARQUITETO E URBANISTA CAU: A45858-9

PROPRIETÁRIO

Randra Construtora LTDA

PROJETO

COLIVING MEIRELES

ZONA/ATIV.

ENDEREÇO **Rua Silva Jatahy, nº 50 - Meireles, Fortaleza-CE.**

AUTOR GUSTAVO AMORIM

DISCIPLINA **ARQUITETURA**

DESENHO(S) DA PRANCHA	ESCALA	REVISÃO
ELEVÇÃO LESTE	1:100	R06
ELEVÇÃO SUL	1:100	DATA REVISÃO
		18/10/2023
		ARQUIVO
		22081-ARQ-PL-11-R06

OBSERVAÇÃO TODAS AS MEDIDAS DEVERÃO SER RIGOROSAMENTE CONFERIDAS NO LOCAL.

Nº DO PROJETO 22081

PRANCHA **11** / 11