


INFORMAÇÕES PARA ARQUIVO NO REGISTRO DE IMÓVEIS

QUADRO II - CÁLCULO DAS ÁREAS DAS UNIDADES AUTÔNOMAS - COLUNAS 19 A 38

COLUNA	19	20	21	22	23	24	25	26	27	28	29	30	31	32	33	34	35	36	37	38
TIPO A	21,40	21,40	21,40	21,40	21,40	21,40	21,40	21,40	21,40	21,40	21,40	21,40	21,40	21,40	21,40	21,40	21,40	21,40	21,40	21,40
TIPO B	21,40	21,40	21,40	21,40	21,40	21,40	21,40	21,40	21,40	21,40	21,40	21,40	21,40	21,40	21,40	21,40	21,40	21,40	21,40	21,40
TIPO C	28,10	28,10	28,10	28,10	28,10	28,10	28,10	28,10	28,10	28,10	28,10	28,10	28,10	28,10	28,10	28,10	28,10	28,10	28,10	28,10
TIPO D	28,10	28,10	28,10	28,10	28,10	28,10	28,10	28,10	28,10	28,10	28,10	28,10	28,10	28,10	28,10	28,10	28,10	28,10	28,10	28,10

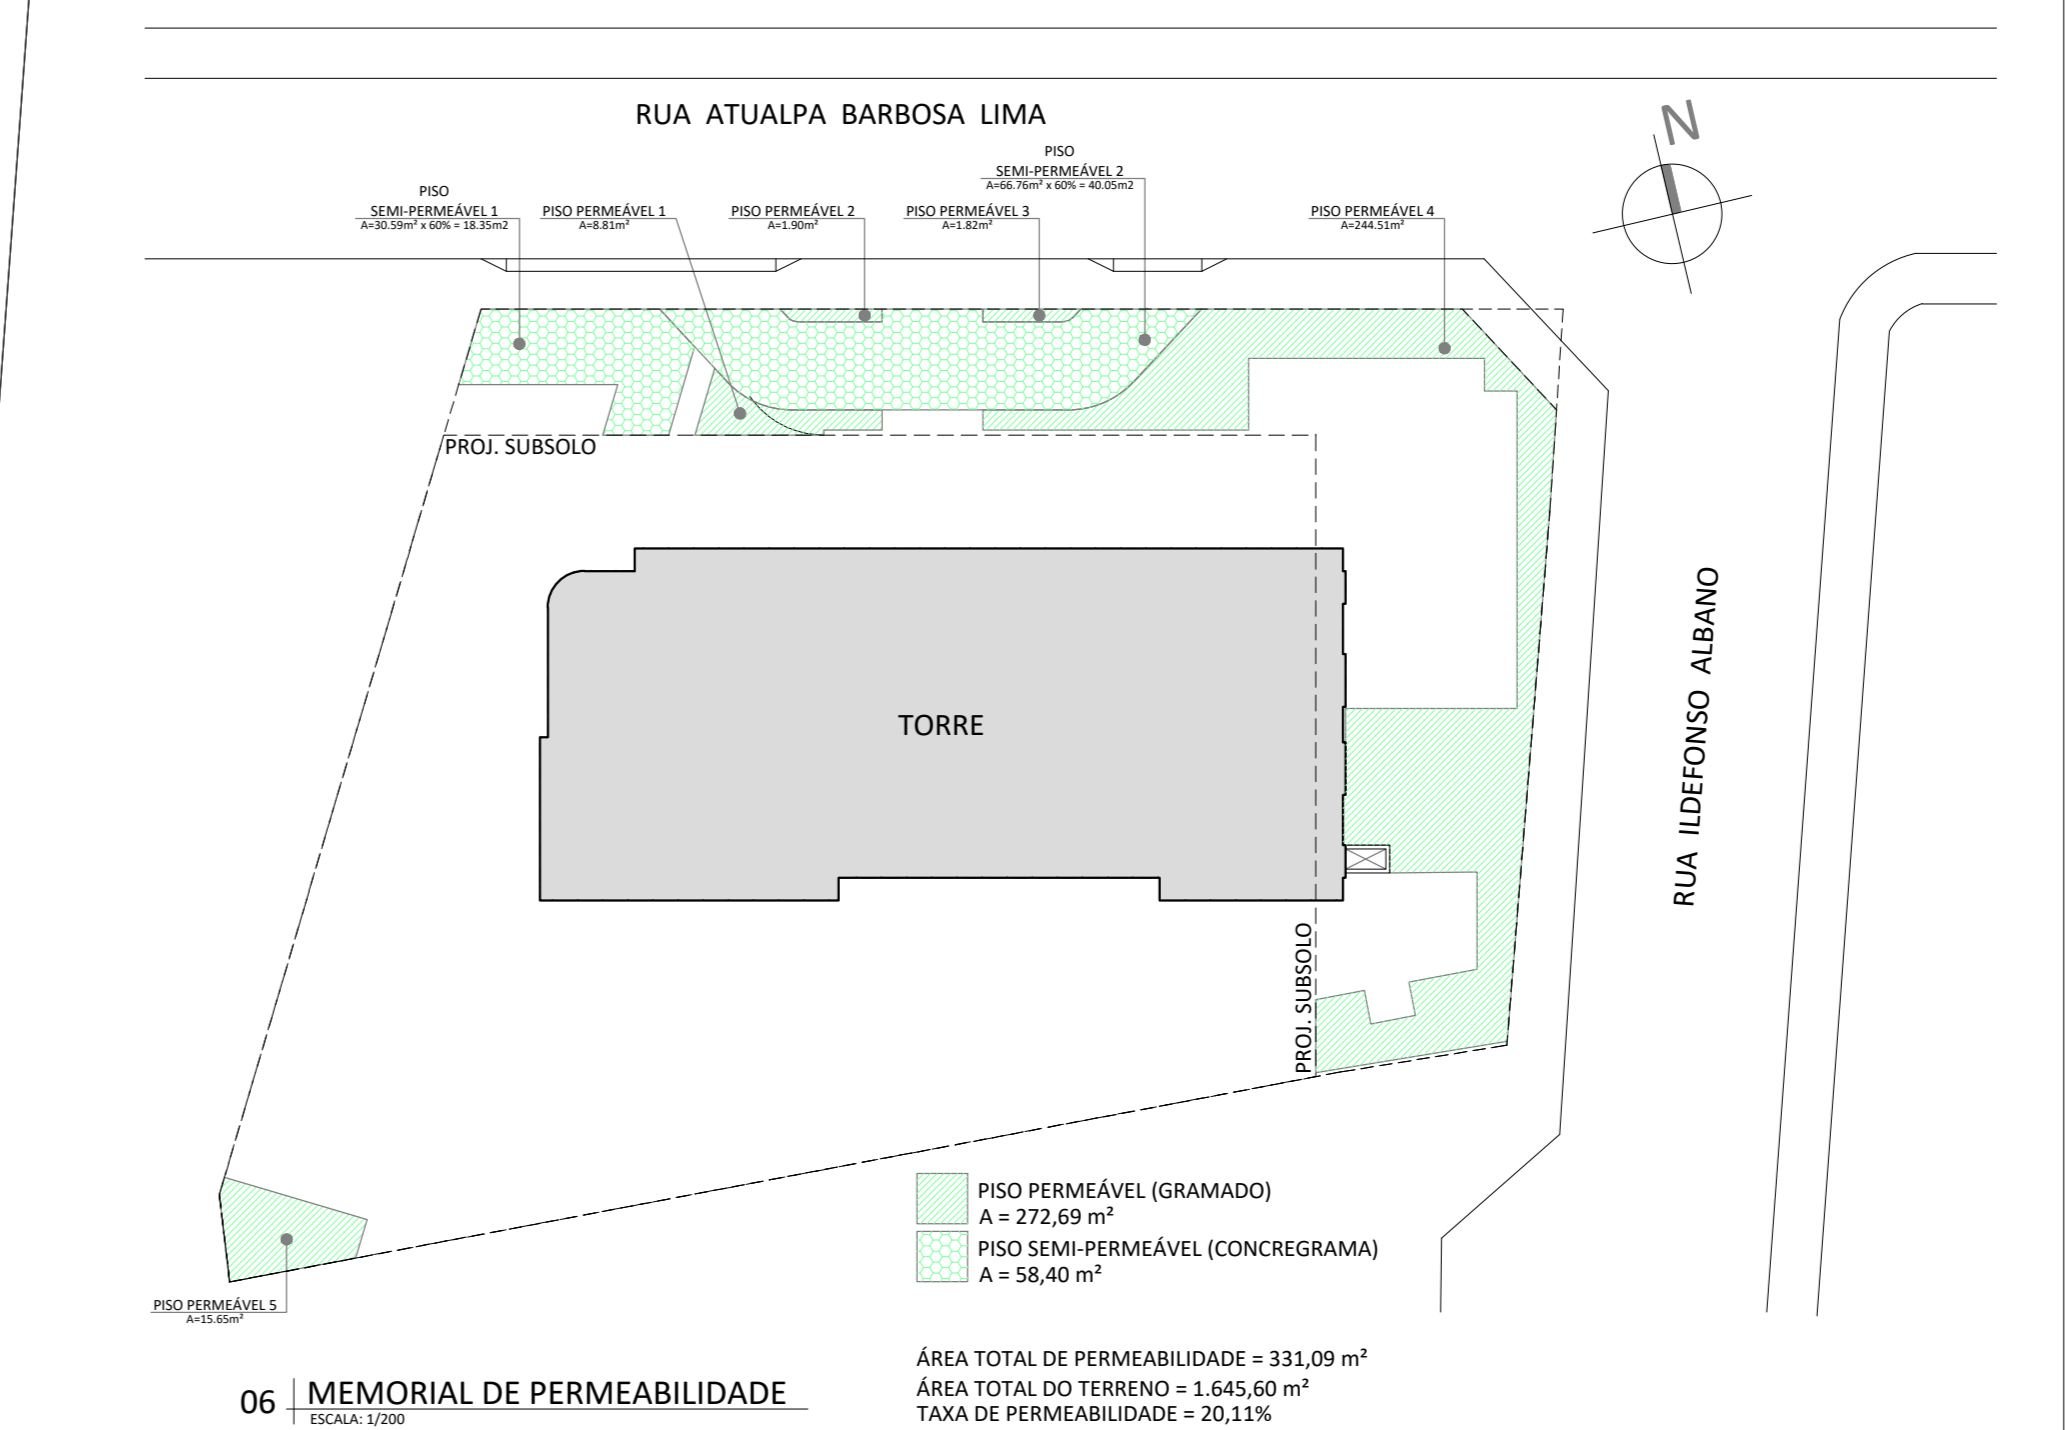

QUADRO DE ÁREAS

ÁREA DO TERRENO	1.645,60 m²
ÁREA TOTAL SUBSOLO INFERIOR (50,07%)	836,08 m²
ÁREA TOTAL SUBSOLO INTERMEDIÁRIO (56,14%)	923,96 m²
ÁREA TOTAL SUBSOLO SUPERIOR (56,14%)	923,96 m²
ÁREA SUBSOLO SUPERIOR PARA O I.A.	515,04 m²
PAVIMENTO TERREO:	
ÁREA PAVIMENTO TERREO PARA O I.A.	746,69 m²
ÁREA TOTAL PAVIMENTO TERREO	746,69 m²
1º PAVIMENTO:	
ÁREA 1º PAVIMENTO PARA O I.A.	447,08 m²
ÁREA TOTAL 1º PAVIMENTO	840,88 m²
ÁREAS APÓS:	
ÁREA TOTAL APTO. TIPO-A	21,40 m²
ÁREA PARCIAL APTO. TIPO-A	18,28 m²
ÁREA TOTAL APTO. TIPO-B	21,40 m²
ÁREA PARCIAL APTO. TIPO-B	18,28 m²
ÁREA TOTAL APTO. TIPO-C	28,10 m²
ÁREA PARCIAL APTO. TIPO-C	24,59 m²
ÁREA TOTAL APTO. TIPO-D	28,10 m²
ÁREA PARCIAL APTO. TIPO-D	19,13 m²
ÁREA 1º AD 77 / 179 AD 3ºP PAVIMENTO PARA I.A. (x14)	303,48 m²
ÁREA TOTAL 1º AD 77 / 179 AD 3ºP PAVIMENTO (x14)	403,96 m²
ÁREA 8º AD 16º PAVIMENTO PARA I.A. (x9)	361,48 m²
ÁREA TOTAL 8º AD 16º PAVIMENTO (x9)	416,53 m²
ÁREA TOTAL PAV. CASA DE MÁQUINAS	137,38 m²
CASA DO LIXO	10,84 m²
CASA DE GÁS	13,15 m²
CASA DE BOMBAS	13,15 m²
ÁREA EDIFICADA	866,75 m²
TAXA OCUPAÇÃO	52,67%
ÁREA TOTAL DE CONSTRUÇÃO PARA O I.A.	10.022,85 m²
ÁREA COMPUTADA PARA O I.A. (9.937,92 x 65%)	6.514,85 m²
ÍNDICE DE APROVEITAMENTO	3,96
ÁREA TOTAL GERAL DE CONSTRUÇÃO	14.029,93 m²
ÁREA PERMEÁVEL (VER MEMORIAL)	333,09 m²
TAXA PERMEABILIDADE	20,11%
ALTURA DA EDIFICAÇÃO	72,00 m
VAGAS AUTOMÓVEIS NORMAS:	
VAGAS PARA TAXI	01
VAGAS P.N.E.	02
VAGAS IDOSOS	02
VAGAS PARA MOTOS	35
VAGAS DE CARGA E DESCARGA	01
NÚMERO TOTAL DE VAGAS	83
TOTAL DE APTOS. TIPO-A	212
TOTAL DE APTOS. TIPO-B	46
TOTAL DE APTOS. TIPO-C	23
TOTAL DE APTOS. TIPO-D	18
TOTAL GERAL DE APTOS.	299
CRS: AS ÁREAS COMUNS SERÃO DOTADAS DE SPRINKLES.	

APROVO	PAGO
ISS CÁLCULO	CREA
ISS PROIETO	ISS CONSTRUÇÃO
SUP. COD. ATIV. INSCRIÇÃO F/J	
06 06.29 1-0 150201 - 8 F	
FIRMA: Daniel Montenegro Arruda	
LOCAL: Rua Tomás Pompeu, 323 - Meireles CEP: 66.160-080 Fortaleza - CE	

PROPRIETÁRIO: *Guilherme Bona Victor*

PROIETO: *Daniel M. Arruda*

CÁLCULO: *04*

CONSTRUÇÃO: *JOÃO BARBOSA FILHO*

REV.	DESCRIÇÃO	DATA	VERIF.	APROV.
R03	REVISÃO DO TEXTO NA RAMPA DE VEÍCULOS	23/09/20	TOM ZÉ	DANIEL
R02	AJUSTE NÚMERO DE VAGAS	24/08/20	TOM ZÉ	DANIEL
R01	EMIÇÃO QUADRO DE ÁREAS / VAGA TAXI	09/07/20	TOM ZÉ	DANIEL
R00	EMIÇÃO INICIAL	09/07/20	TOM ZÉ	DANIEL

CLIENTE/PROIETO: **IA EMPREENDIMENTOS IMOBILIÁRIOS LTDA**

ETAPA/DIÓBRA: **PROIETO DE PREFEREUA | USO HOSPEDAGEM**

ENDEREÇO DA OBRA: **RUA ILDEFONSO ALBANO, 300, MEIRELES | FORTALEZA-CE**

CONTEUDO: PLANTA DE IMPLANTAÇÃO (ESCALA: 1/100)
MEMORIAL DE RECLUS (ESCALA: 1/500)
MEMORIAL DE PERMEABILIDADE (ESCALA: 1/200)

1ª EMISSÃO: 13/07/2020

COORDENAÇÃO: CAROL VIANA

DESENHO: TOM ZÉ


DIRETORIO: 4PRE_2020_06_01

ARQUIVO: 181-ARQ-PLG-001-IMP-R04



QUADRO DE ESQUADRIAS

PORTAS		JANELAS	
TIPO	DIMENSÃO	TIPO	DIMENSÃO
P01	0,80 x 2,10		
P02	0,80 x 2,10		
P03	1,30 x 2,10		
PCF1	0,90 x 2,10		

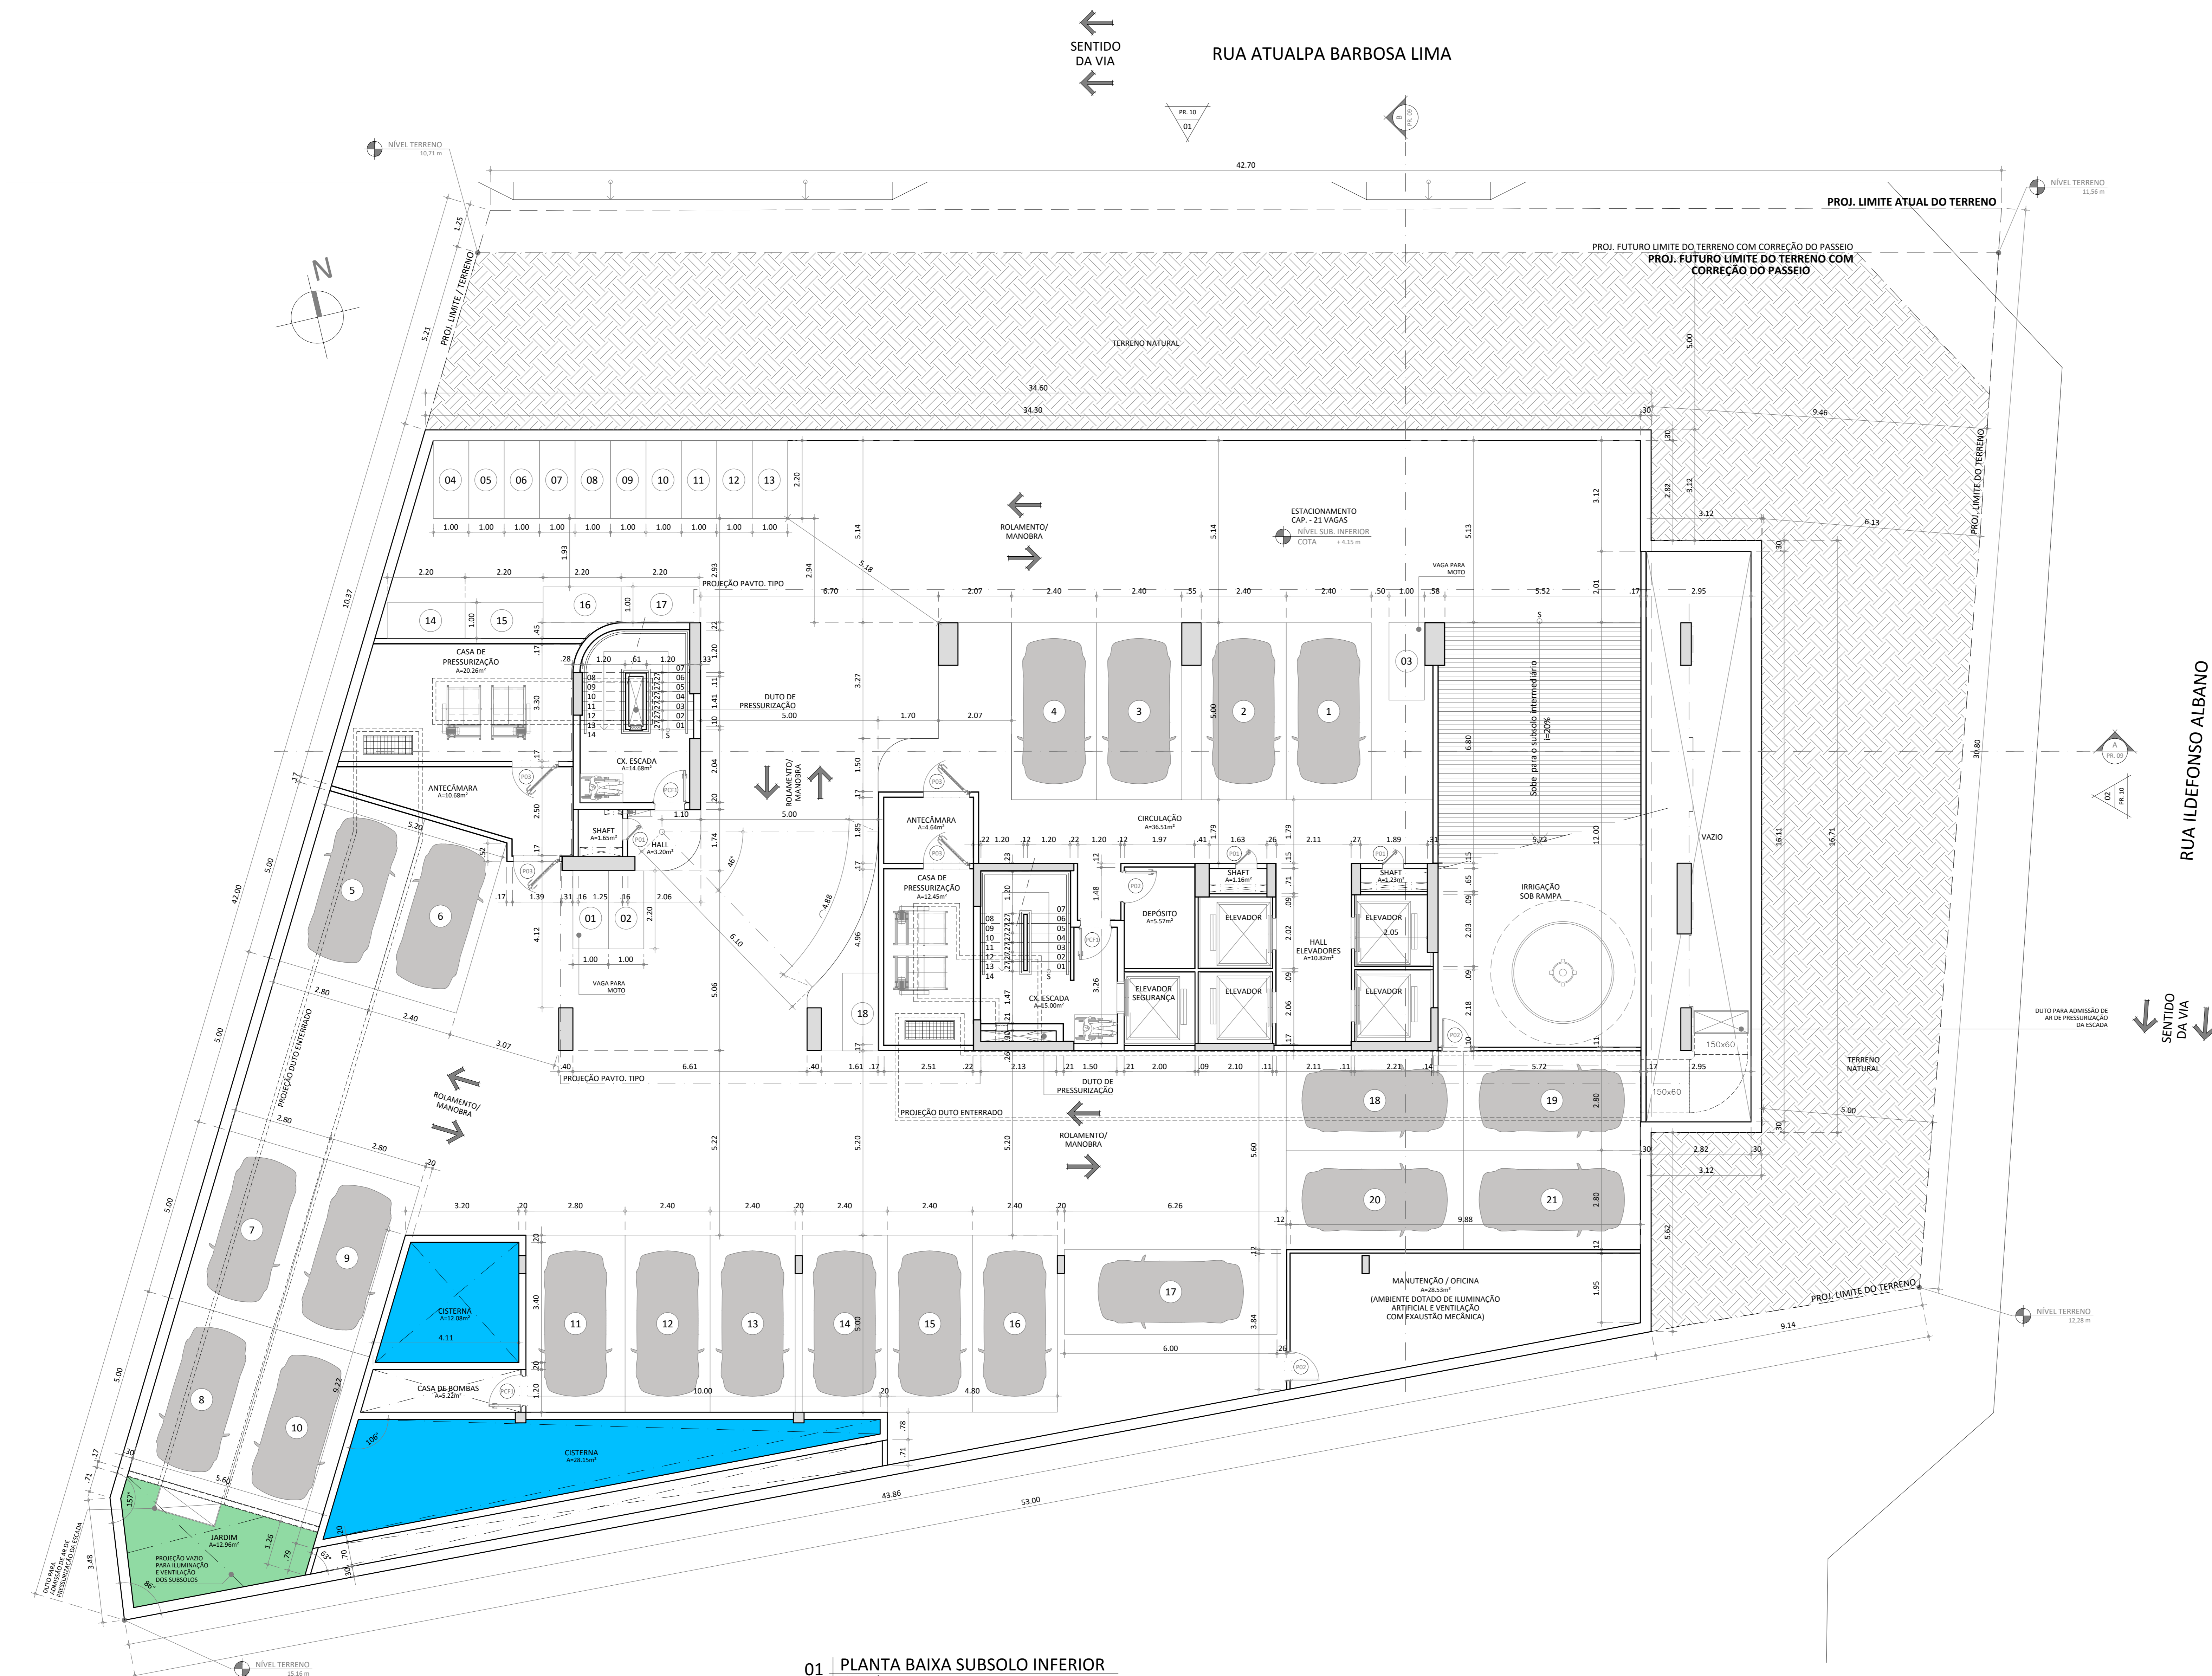

01 PLANTA BAIXA SUBSOLO INFERIOR
ESCALA: 1/775

APROVO	PAGO
ISS CALCULO	CREA
ISS PROIETO	ISS CONSTRUÇÃO
SUP. COD. ATIV. INSCRIÇÃO F/J 06 06.29 1-0 150201 - 8 F FIRMA: Daniel Montenegro Arruda LOCAL: Rua Tomás Pompeu, 323 - Meireles CEP: 86.160-080 Fortaleza - CE	

PROPRIETÁRIO: *Aguiar Lima Victor*
 PROIETO: *[Signature]*
 CÁLCULO: *[Signature]*
 CONSTRUÇÃO: *[Signature]*

REV.	DESCRIÇÃO	DATA	VERIF.	APROV.
R02	REVISÃO DO TEXTO NA RAMPA DE VEÍCULOS	23/09/20	TOM ZÉ	DANIEL
R01	AJUSTES VAGAS	24/08/20	REGINA	DANIEL
R00	EMISSÃO INICIAL	03/07/20	TOM ZÉ	DANIEL


CLIENTE/PROIETO: IA EMPREENDIMENTOS IMOBILIARIOS LTDA
 ETAPA/OBRA: PROJETO DE PREFEREÇA | USO HOSPEDAGEM
 ENDEREÇO DA OBRA: RUA ILDEFONSO ALBANO, 300, MEIRELES | FORTALEZA-CE
 CONTEUDO: PLANTA BAIXA SUBSOLO INFERIOR
 DETALHE SINALIZAÇÃO VERTICAL

1ª EMISSÃO: 13/07/2020
 COORDENAÇÃO: CAROL VIANA
 DESENHO: TOM ZÉ
 DIRETOR: 4PRE_2020_06_01
 ARQUIVO: 181-ARQ-PLG-002-553-R02



QUADRO DE ESQUADRIAS				
TIPO	PORTAS		JANELAS	
	DIMENSÃO	TIPO	DIMENSÃO	TIPO
PO1	0,80 x 2,10	J01	2,80 x 1,00	
PO2	0,80 x 2,10			
PO3	1,60 x 2,10	CO1	1,20 x 1,80	
PC1	0,90 x 2,10			

03 VISTA SINALIZAÇÃO VERTICAL PARA VAGAS DE PNE ESCALA: 1/25

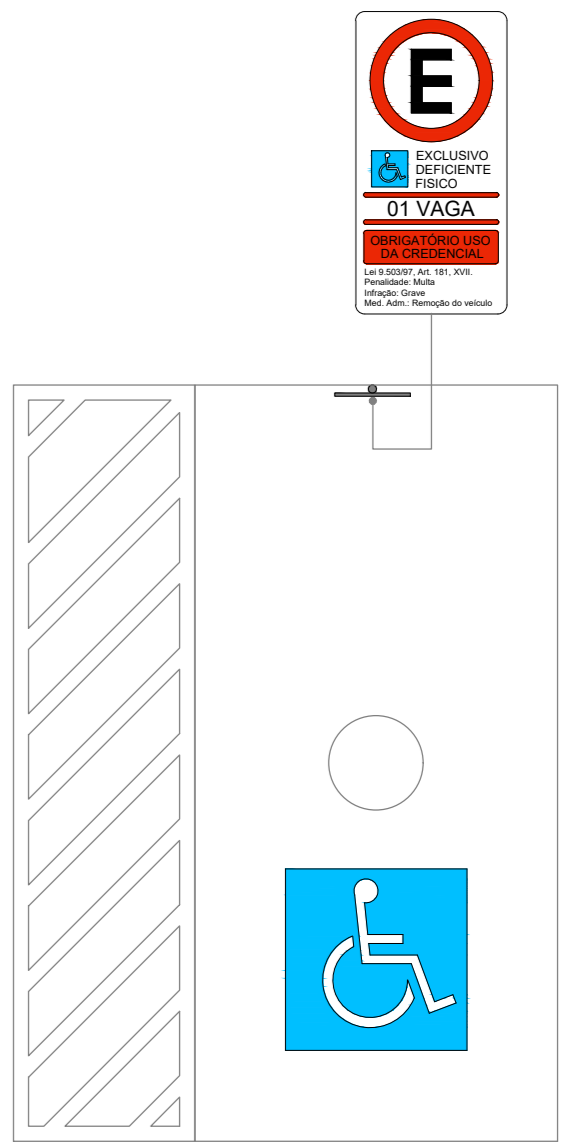


02 VAGAS PNE - SINALIZAÇÃO VERTICAL ESCALA: 1/50

APROVO	PAGO								
ISS CALCULO	CREA								
ISS PROIETO	ISS CONSTRUÇÃO								
<table border="1"> <tr> <th>SUP.</th> <th>COD. ATIV.</th> <th>INSCRIÇÃO</th> <th>F/J</th> </tr> <tr> <td>06</td> <td>06.29.1-0</td> <td>150201 - S</td> <td>F</td> </tr> </table>		SUP.	COD. ATIV.	INSCRIÇÃO	F/J	06	06.29.1-0	150201 - S	F
SUP.	COD. ATIV.	INSCRIÇÃO	F/J						
06	06.29.1-0	150201 - S	F						
LOCAL: Rua Tomás Pompeu, 323 - Meireles CEP: 66.160-080 - Fortaleza - CE									

PROPRIETARIO	JOÃO BARBOSA VIZUA
PROIETO	Daniel M. Arruda Arquiteto CAU - A27877-7
CÁLCULO	[Signature]
CONSTRUÇÃO	JOÃO BARBOSA VIZUA CREA 06072980

REV.	DESCRIÇÃO	DATA	VERIF.	APROV.
R02	REVISÃO DO TEXTO NA RAMPA DE VEÍCULOS	23/09/20	TOM ZÉ	DANIEL
R01	AJUSTES VAGAS	24/08/20	REGINA	DANIEL
R00	EMISSÃO INICIAL	09/07/20	TOM ZÉ	DANIEL

CLIENTE/PROIETO:	IA EMPREENDIMENTOS IMOBILIARIOS LTDA
ETAPA/OBRA:	PROIETO DE PREFEITURA USO HOSPEDAGEM
ENDEREÇO DA OBRA:	RUA ILDEFONSO ALBANO, 300, MEIRELES FORTALEZA-CE
CONTEUDO:	PLANTA BAIXA SUBSOLO INTERMEDIÁRIO DETALHE SINALIZAÇÃO VERTICAL
1ª EMISSÃO:	13/07/2020
COORDENAÇÃO:	CAROL VIANA
DESENHO:	TOM ZÉ
DIRETORIO:	4PRE_2020_06_01
ARQUIVO:	181-ARQ-PLG-003-SS2-R02
Nº DO PROIETO:	181
REVISÃO:	R02
PRANCHAS:	003 10

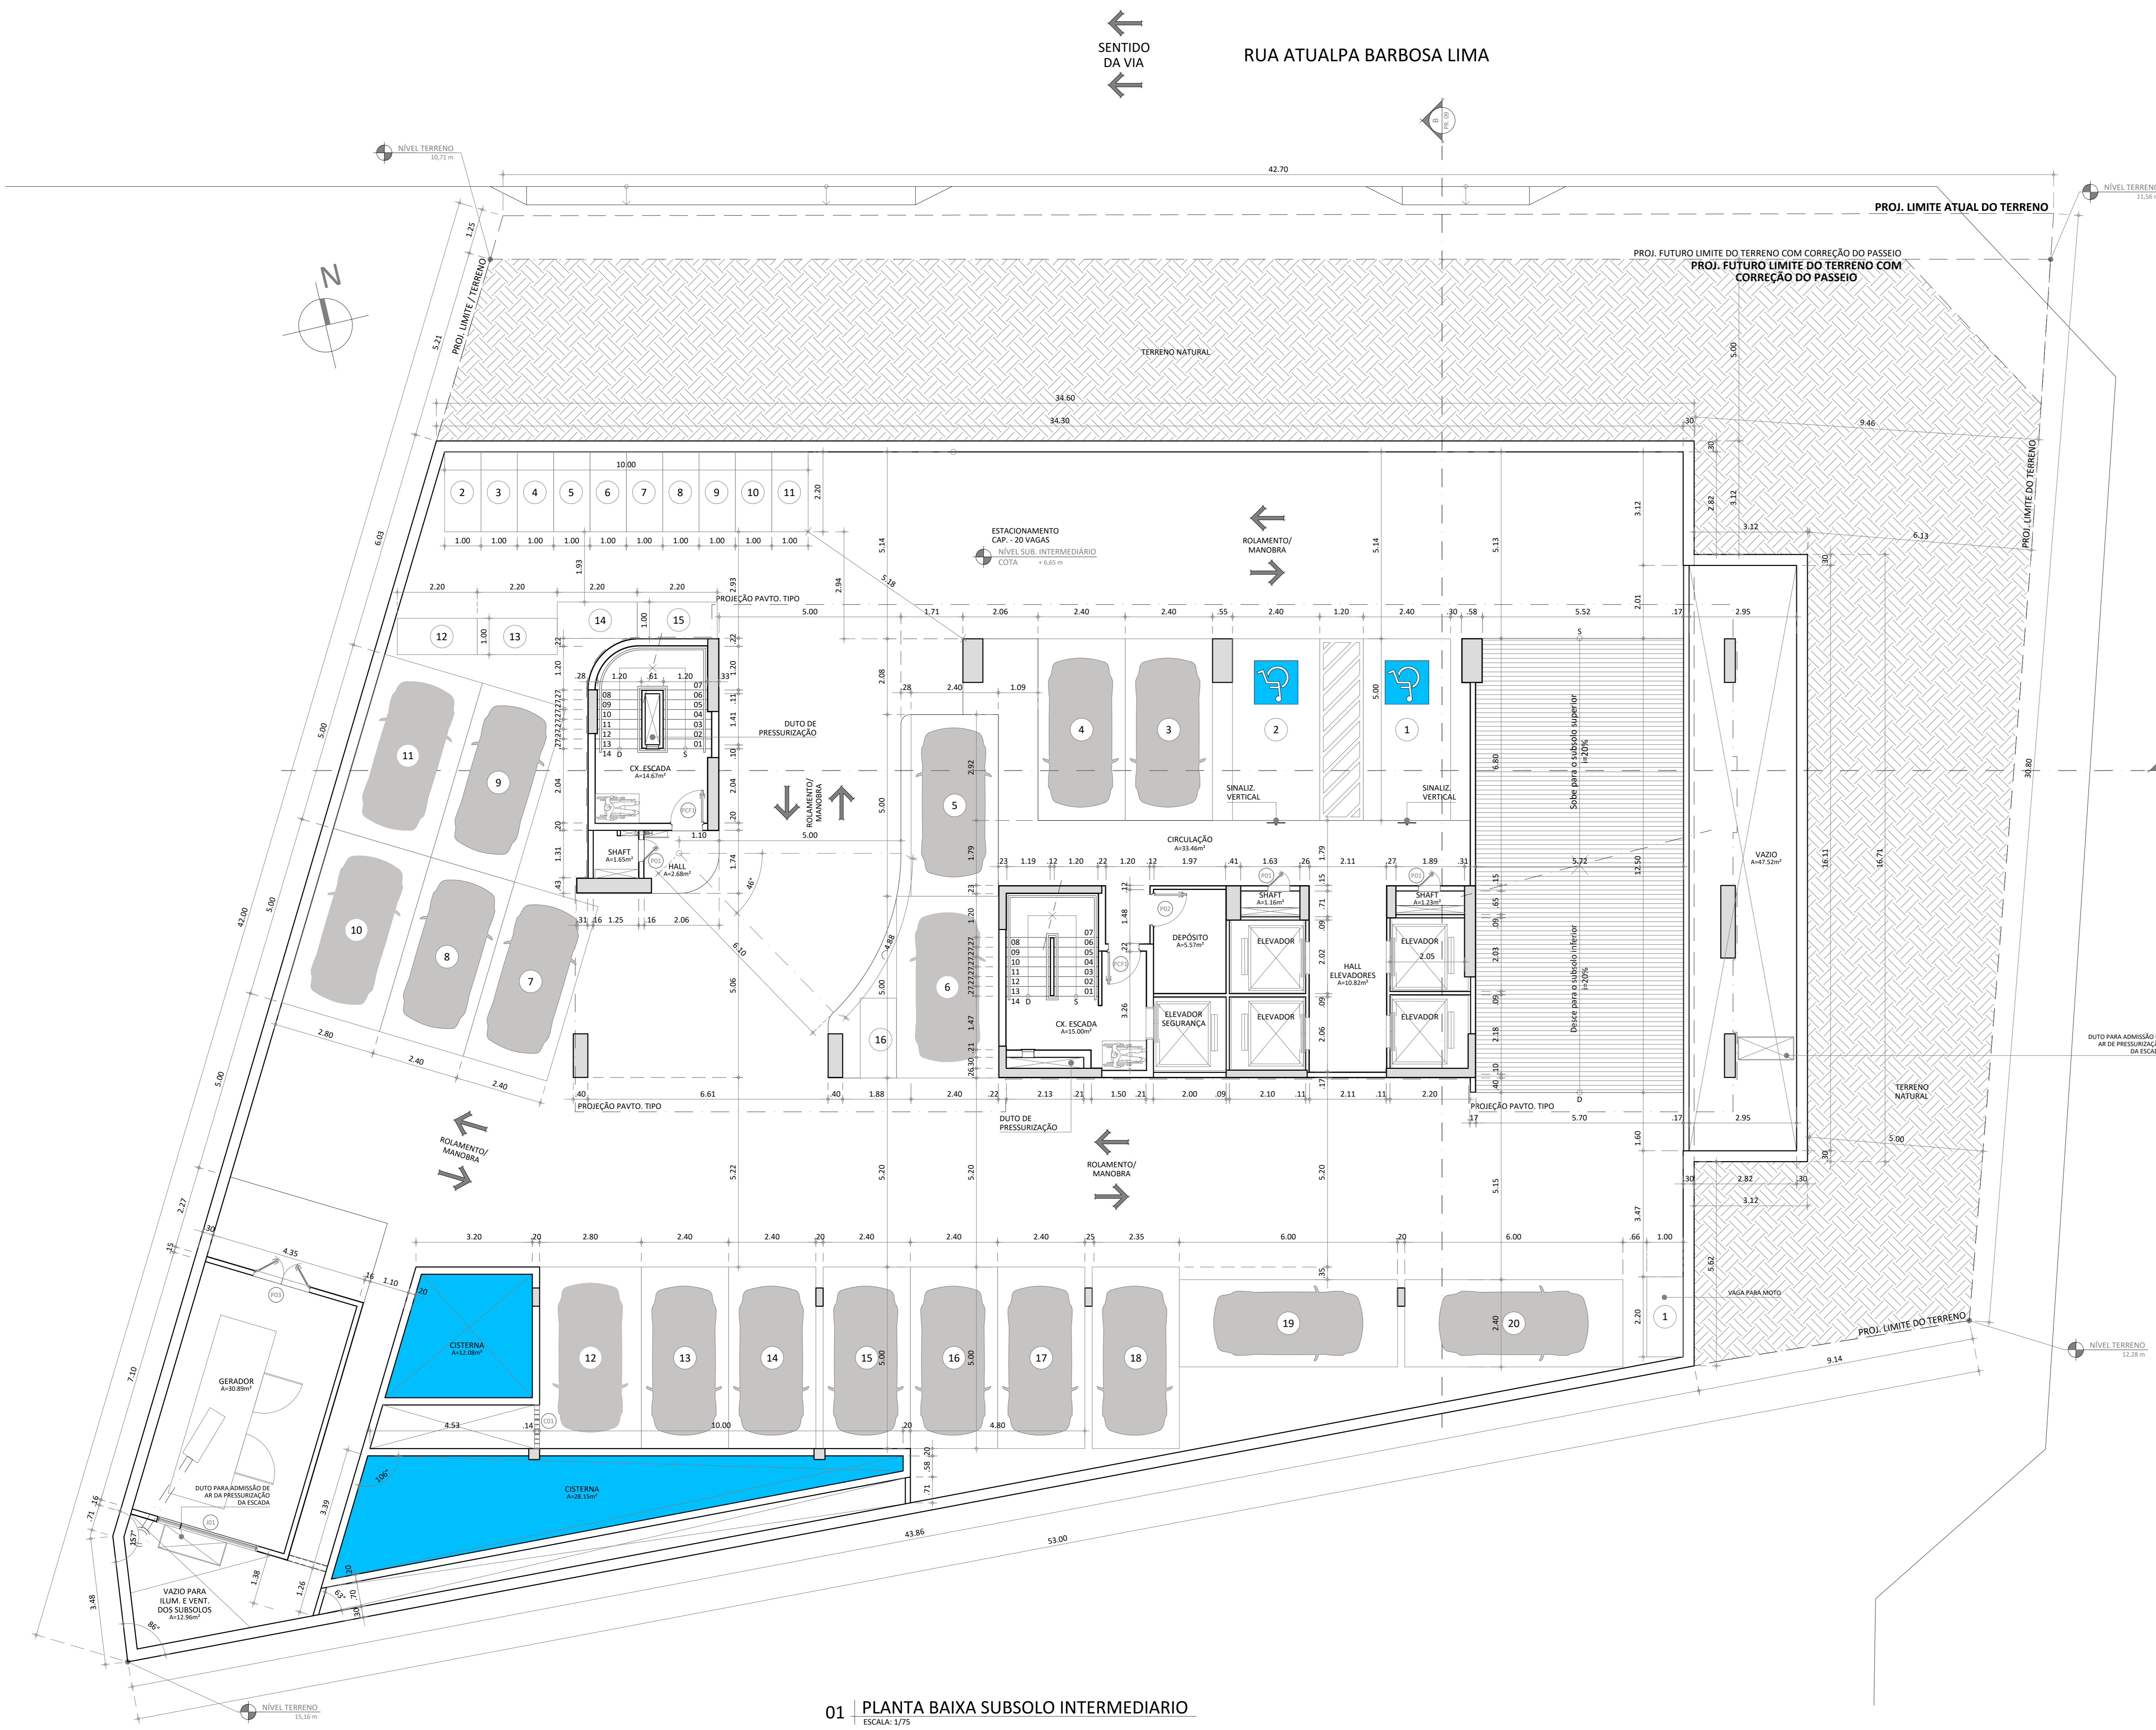

01 PLANTA BAIXA SUBSOLO INTERMEDIÁRIO ESCALA: 1/75

QUADRO DE ESQUADRIAS

TIPO	JANELAS	
	TIPO	DIREÇÃO
PO1	0,60 x 2,10	00
PO2	0,80 x 2,10	00
PO3	1,20 x 2,10	00
PO4	1,60 x 2,10	00
PCF1	0,90 x 2,10	



03 VISTA SINALIZAÇÃO VERTICAL PARA VAGAS DE IDOSOS
ESCALA: 1/25



02 VAGAS IDOSO - SINALIZAÇÃO VERTICAL
ESCALA: 1/50

APROVO	PAGO
ISS CALCULO	CREA
ISS PROIETO	ISS CONSTRUÇÃO
SUP. COD. ATIV. INSCRIÇÃO F/J 06 06.29 1-0 150201 - 8 F	
FIRMA: Daniel Montenegro Arruda	
LOCAL: Rua Tomás Pompeu, 323 - Meireles CEP: 66.160-080 - Fortaleza - CE	

PROPRIETARIO	PROIETO	CÁLCULO	CONSTRUÇÃO
<i>Victor</i>	<i>Daniel M. Arruda</i>	<i>João</i>	<i>João</i>


REV.	DESCRIÇÃO	DATA	VERIF.	APROV.
R02	REVISÃO DO TEXTO NAS RAMPAS DE VEÍCULOS	23/09/20	TOM ZÉ	DANIEL
R01	SUBESTAÇÃO, BICICLETARIO E VAGA CARGA / DESCARGA	09/07/20	TOM ZÉ	DANIEL
R00	EMIÇÃO INICIAL	03/07/20	TOM ZÉ	DANIEL

CLIENTE/PROIETO	IA EMPREENDIMENTOS IMOBILIARIOS LTDA
ETAPA/DIARIA	PROIETO DE PREFEREITURA USO HOSPEDAGEM
ENDEREÇO DA OBRA	RUA ILDEFONSO ALBANO, 300, MEIRELES FORTALEZA-CE
CONTEUDO	PLANTA BAIXA SUBSOLO SUPERIOR DETALHE SINALIZAÇÃO VERTICAL

1ª EMISSÃO:	13/07/2020
COORDINAÇÃO:	CAROL VIANA
DESENHO:	TOM ZÉ
DIRETOR:	4PRE_2020_06_01
ARQUIVO:	181-ARQ-PLG-004-S51-R02




Nº DO PROIETO:	181	REVISÃO:	R02	PRANCHA:	004 10
----------------	-----	----------	-----	----------	----------

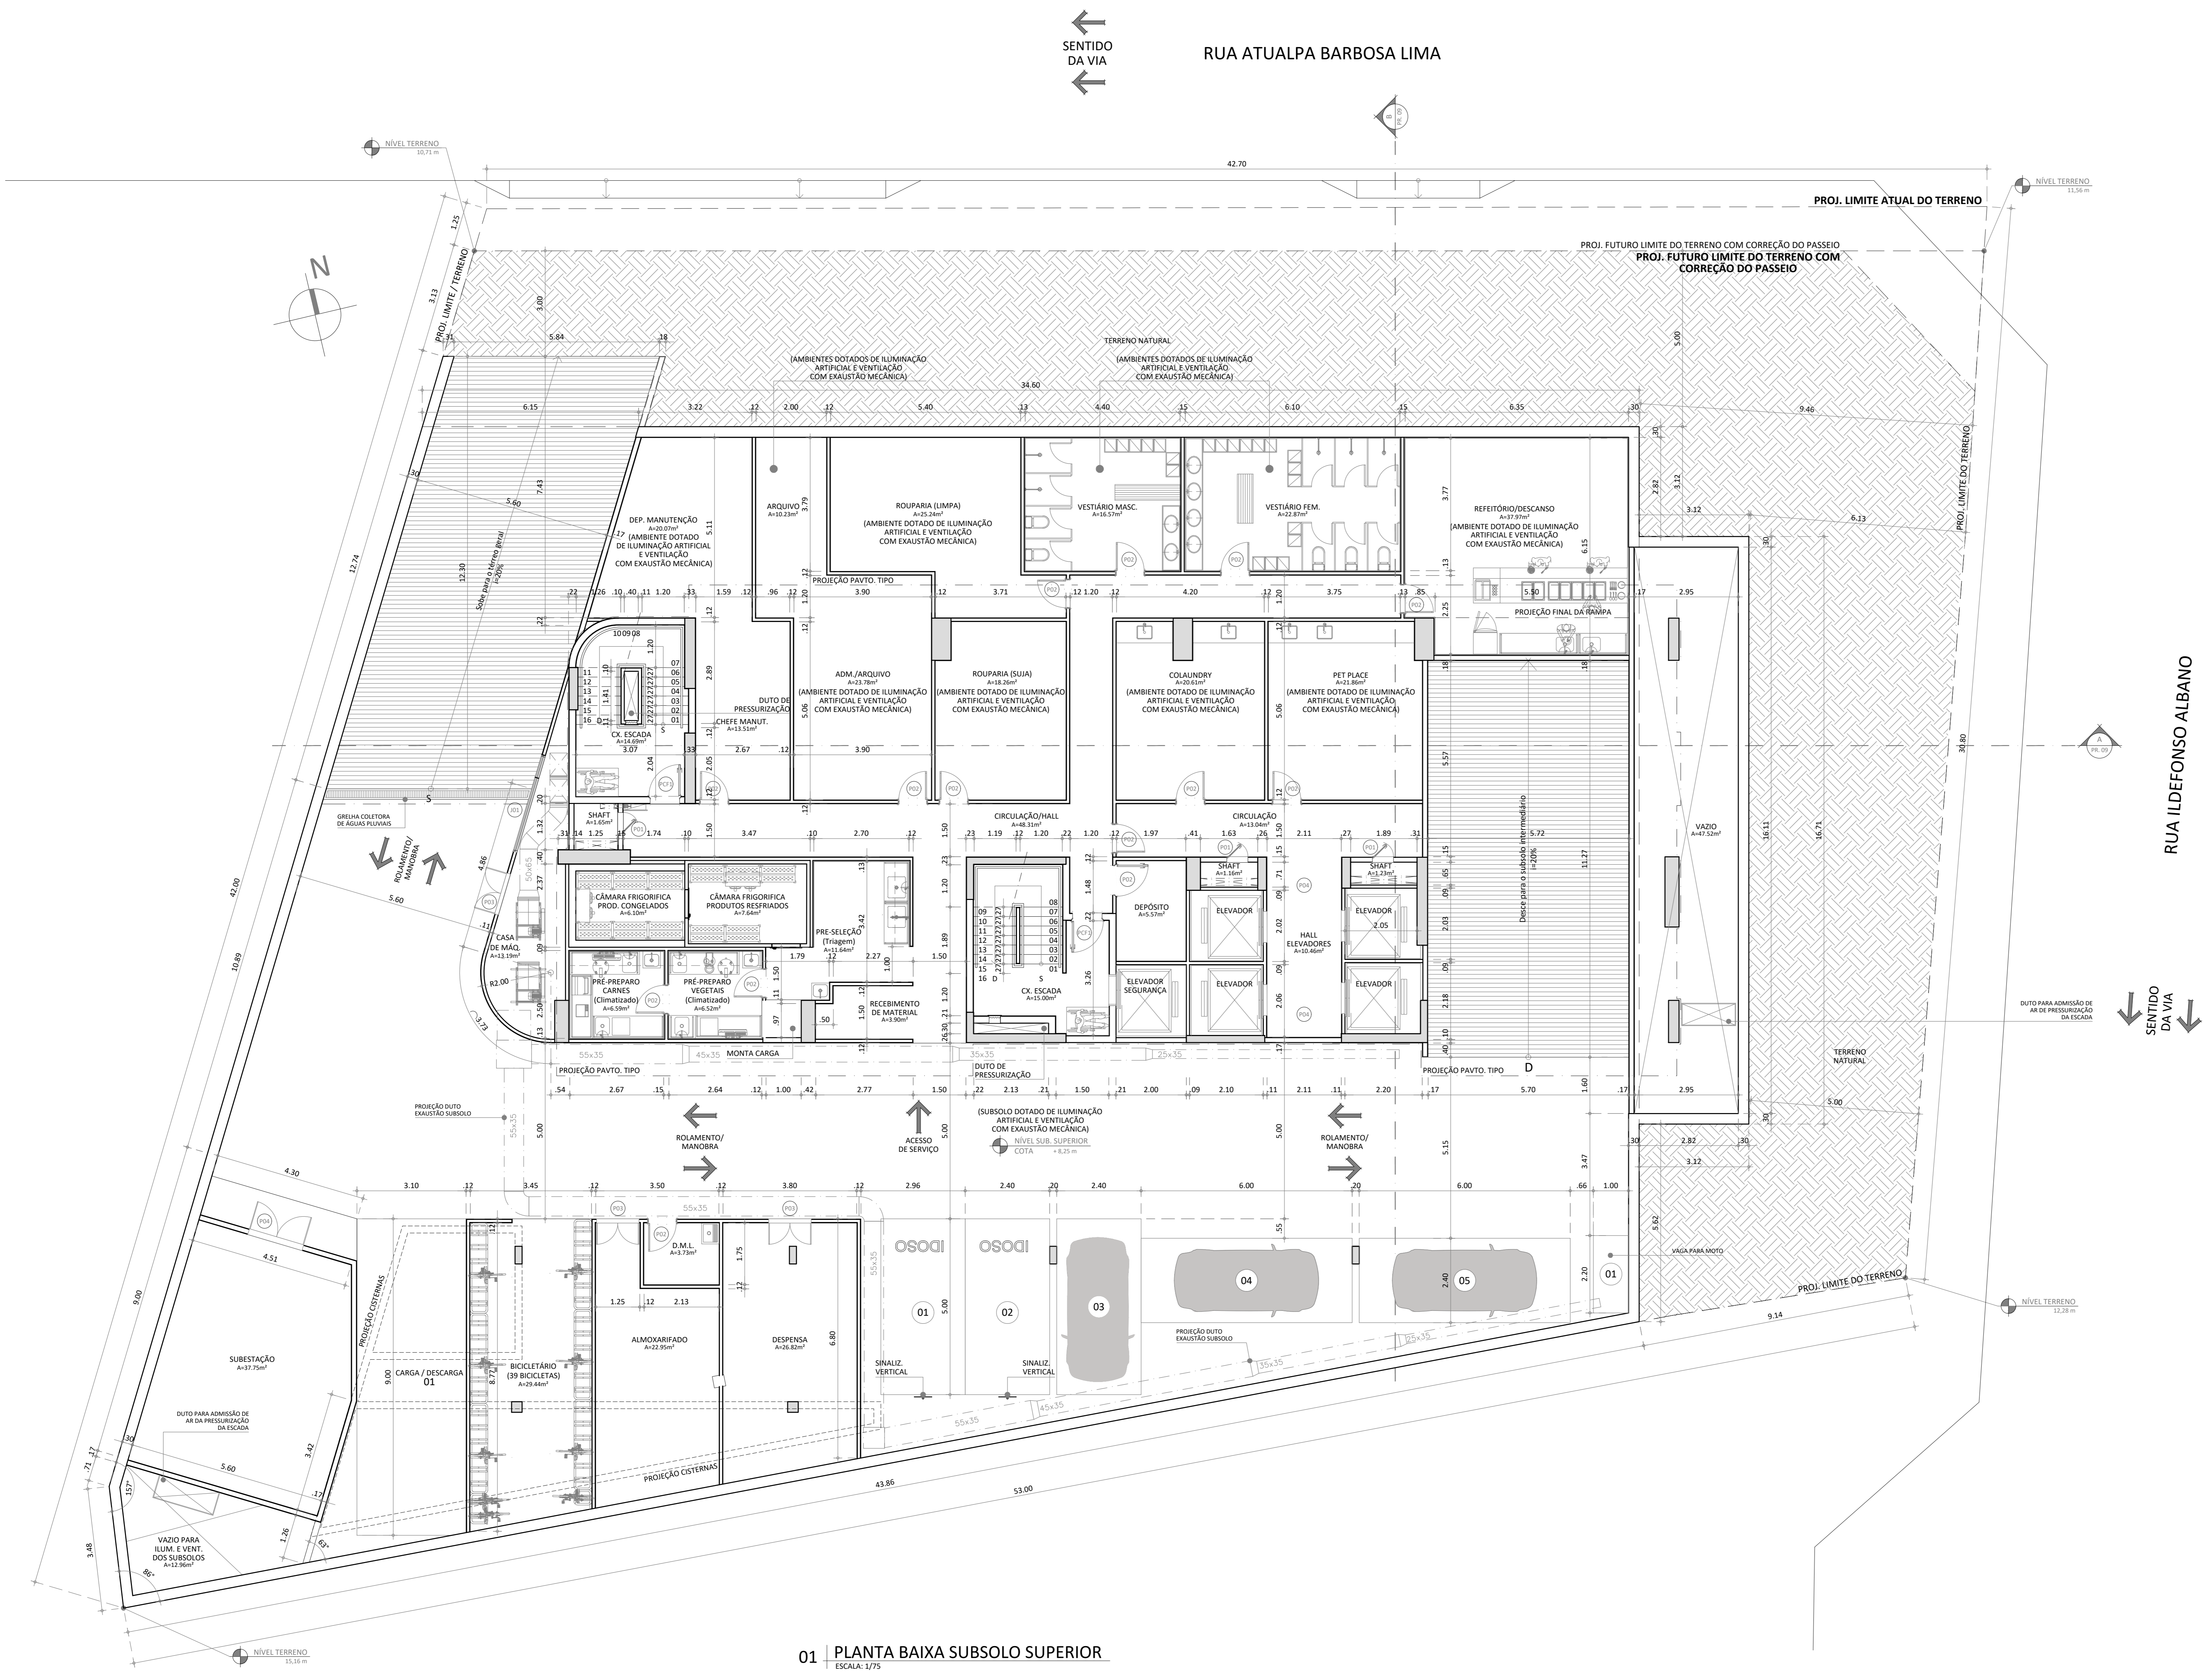

01 PLANTA BAIXA SUBSOLO SUPERIOR
ESCALA: 1/75

QUADRO DE ESQUADRIAS

PORTAS		JANELAS	
TIPO	DIMENSÃO	TIPO	DIMENSÃO
P01	0,60 x 2,10	J01	0,60 x 0,60
P02	0,80 x 2,10	J02	1,00 x 0,80
P03	0,90 x 2,10	J03	2,50 x 1,10
P04	1,10 x 2,10	J04	3,70 x 1,10
P05	1,60 x 2,10	J05	3,80 x 0,80
P06	2,00 x 2,10	J06	5,40 x 1,10
P07	2,20 x 2,10	J07	6,28 x 2,10
P08	5,11 x 2,10	J08	7,20 x 1,10
P09	6,00 x 2,10		
P10	6,28 x 2,10		
P11	6,44 x 2,10		

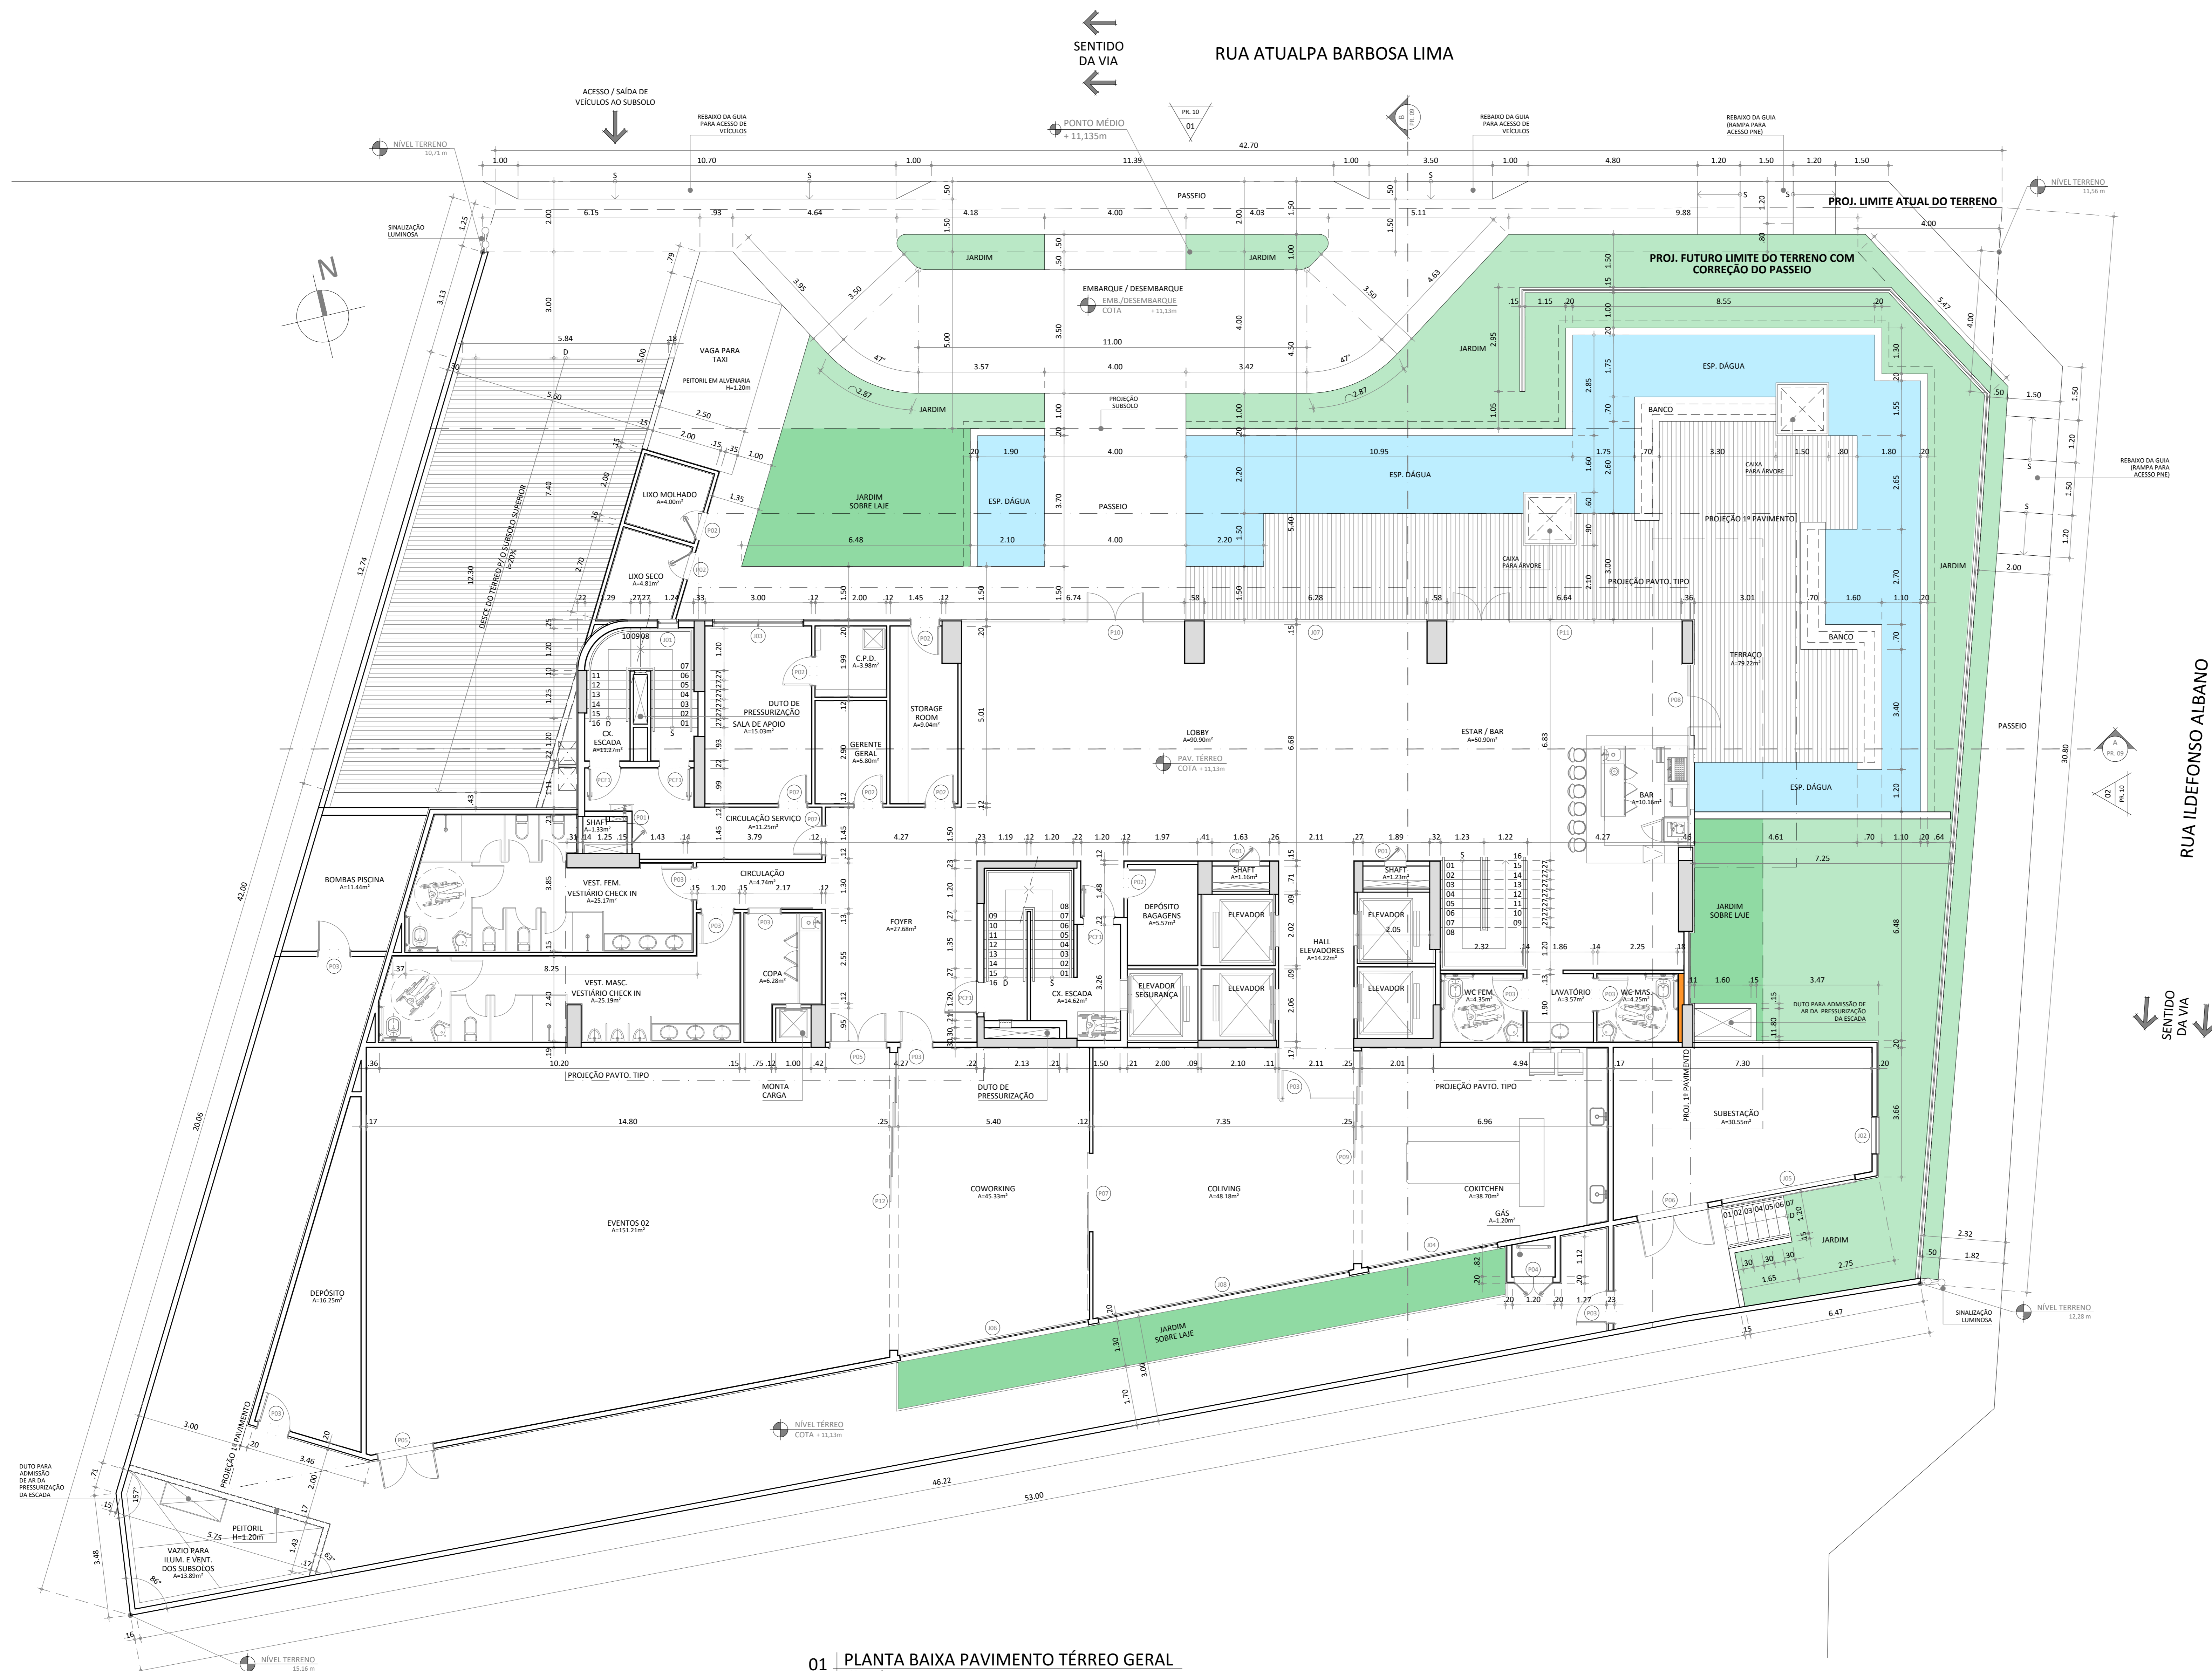

01 PLANTA BAIXA PAVIMENTO TÉRREO GERAL
ESCALA: 1/75

APROVO	PAGO
ISS CALCULO	CREA
ISS PROJETO	ISS CONSTRUÇÃO
SUP. COD. ATIV. INSCRIÇÃO F/J	
06 06.29 1-0 150201 - 8 F	
FIRMA: Daniel Montenegro Arruda	
LOCAL: Rua Tomás Pompeu, 323 - Meireles CEP: 66.160-080 Fortaleza - CE	

PROPRIETÁRIO: *gestão bina viana*
 PROJETO: *[assinatura]*
 CÁLCULO: *[assinatura]*
 CONSTRUÇÃO: *[assinatura]*

REV.	DESCRIÇÃO	DATA	VERIF.	APROV.
R02	REVISÃO DO TEXTO NA RAMPA DE VEÍCULOS	23/09/20	TOM ZÉ	DANIEL
R01	VAGA TAXI	09/07/20	TOM ZÉ	DANIEL
R00	EMISSION INICIAL	03/07/20	TOM ZÉ	DANIEL

CLIENTE/PROJETO: IA EMPREENDIMENTOS IMOBILIARIAS LTDA
 PROJETO DE PREFEITURA | USO HOSPEDAGEM
 ENDEREÇO DA OBRA: RUA ILDEFONSO ALBANO, 300, MEIRELES | FORTALEZA-CE
 CONTEÚDO: PLANTA BAIXA PAVIMENTO TÉRREO GERAL
 ESCALA: 1/75


1ª EMISSÃO: 13/07/2020
 COORDENAÇÃO: CAROL VIANA
 DESENHO: TOM ZÉ
 DIRETOR: 4PRE_2020_06_01
 ARQUIVO: 181-ARQ-PLG-005-TEG-R02



Nº DO PROJETO: 181
 REVISÃO: R02
 PRANCHAS: 005 | 10

QUADRO DE ESQUADRIAS

PORTAS		JANELAS	
TIPO	DIMENSÃO	TIPO	DIMENSÃO
P01	0,60 x 2,10	J01	0,60 x 0,60
P02	0,90 x 2,10	J02	0,80 x 0,60
P03	0,90 x 2,10	J03	1,40 x 2,00
P04	2,00 x 2,10	J04	1,80 x 1,10
P05	2,90 x 2,10	J05	2,25 x 2,00
P06	6,28 x 2,10	J06	4,25 x 2,00
		J07	4,55 x 2,00
		J08	7,10 x 2,00
PC1	0,90 x 2,10		

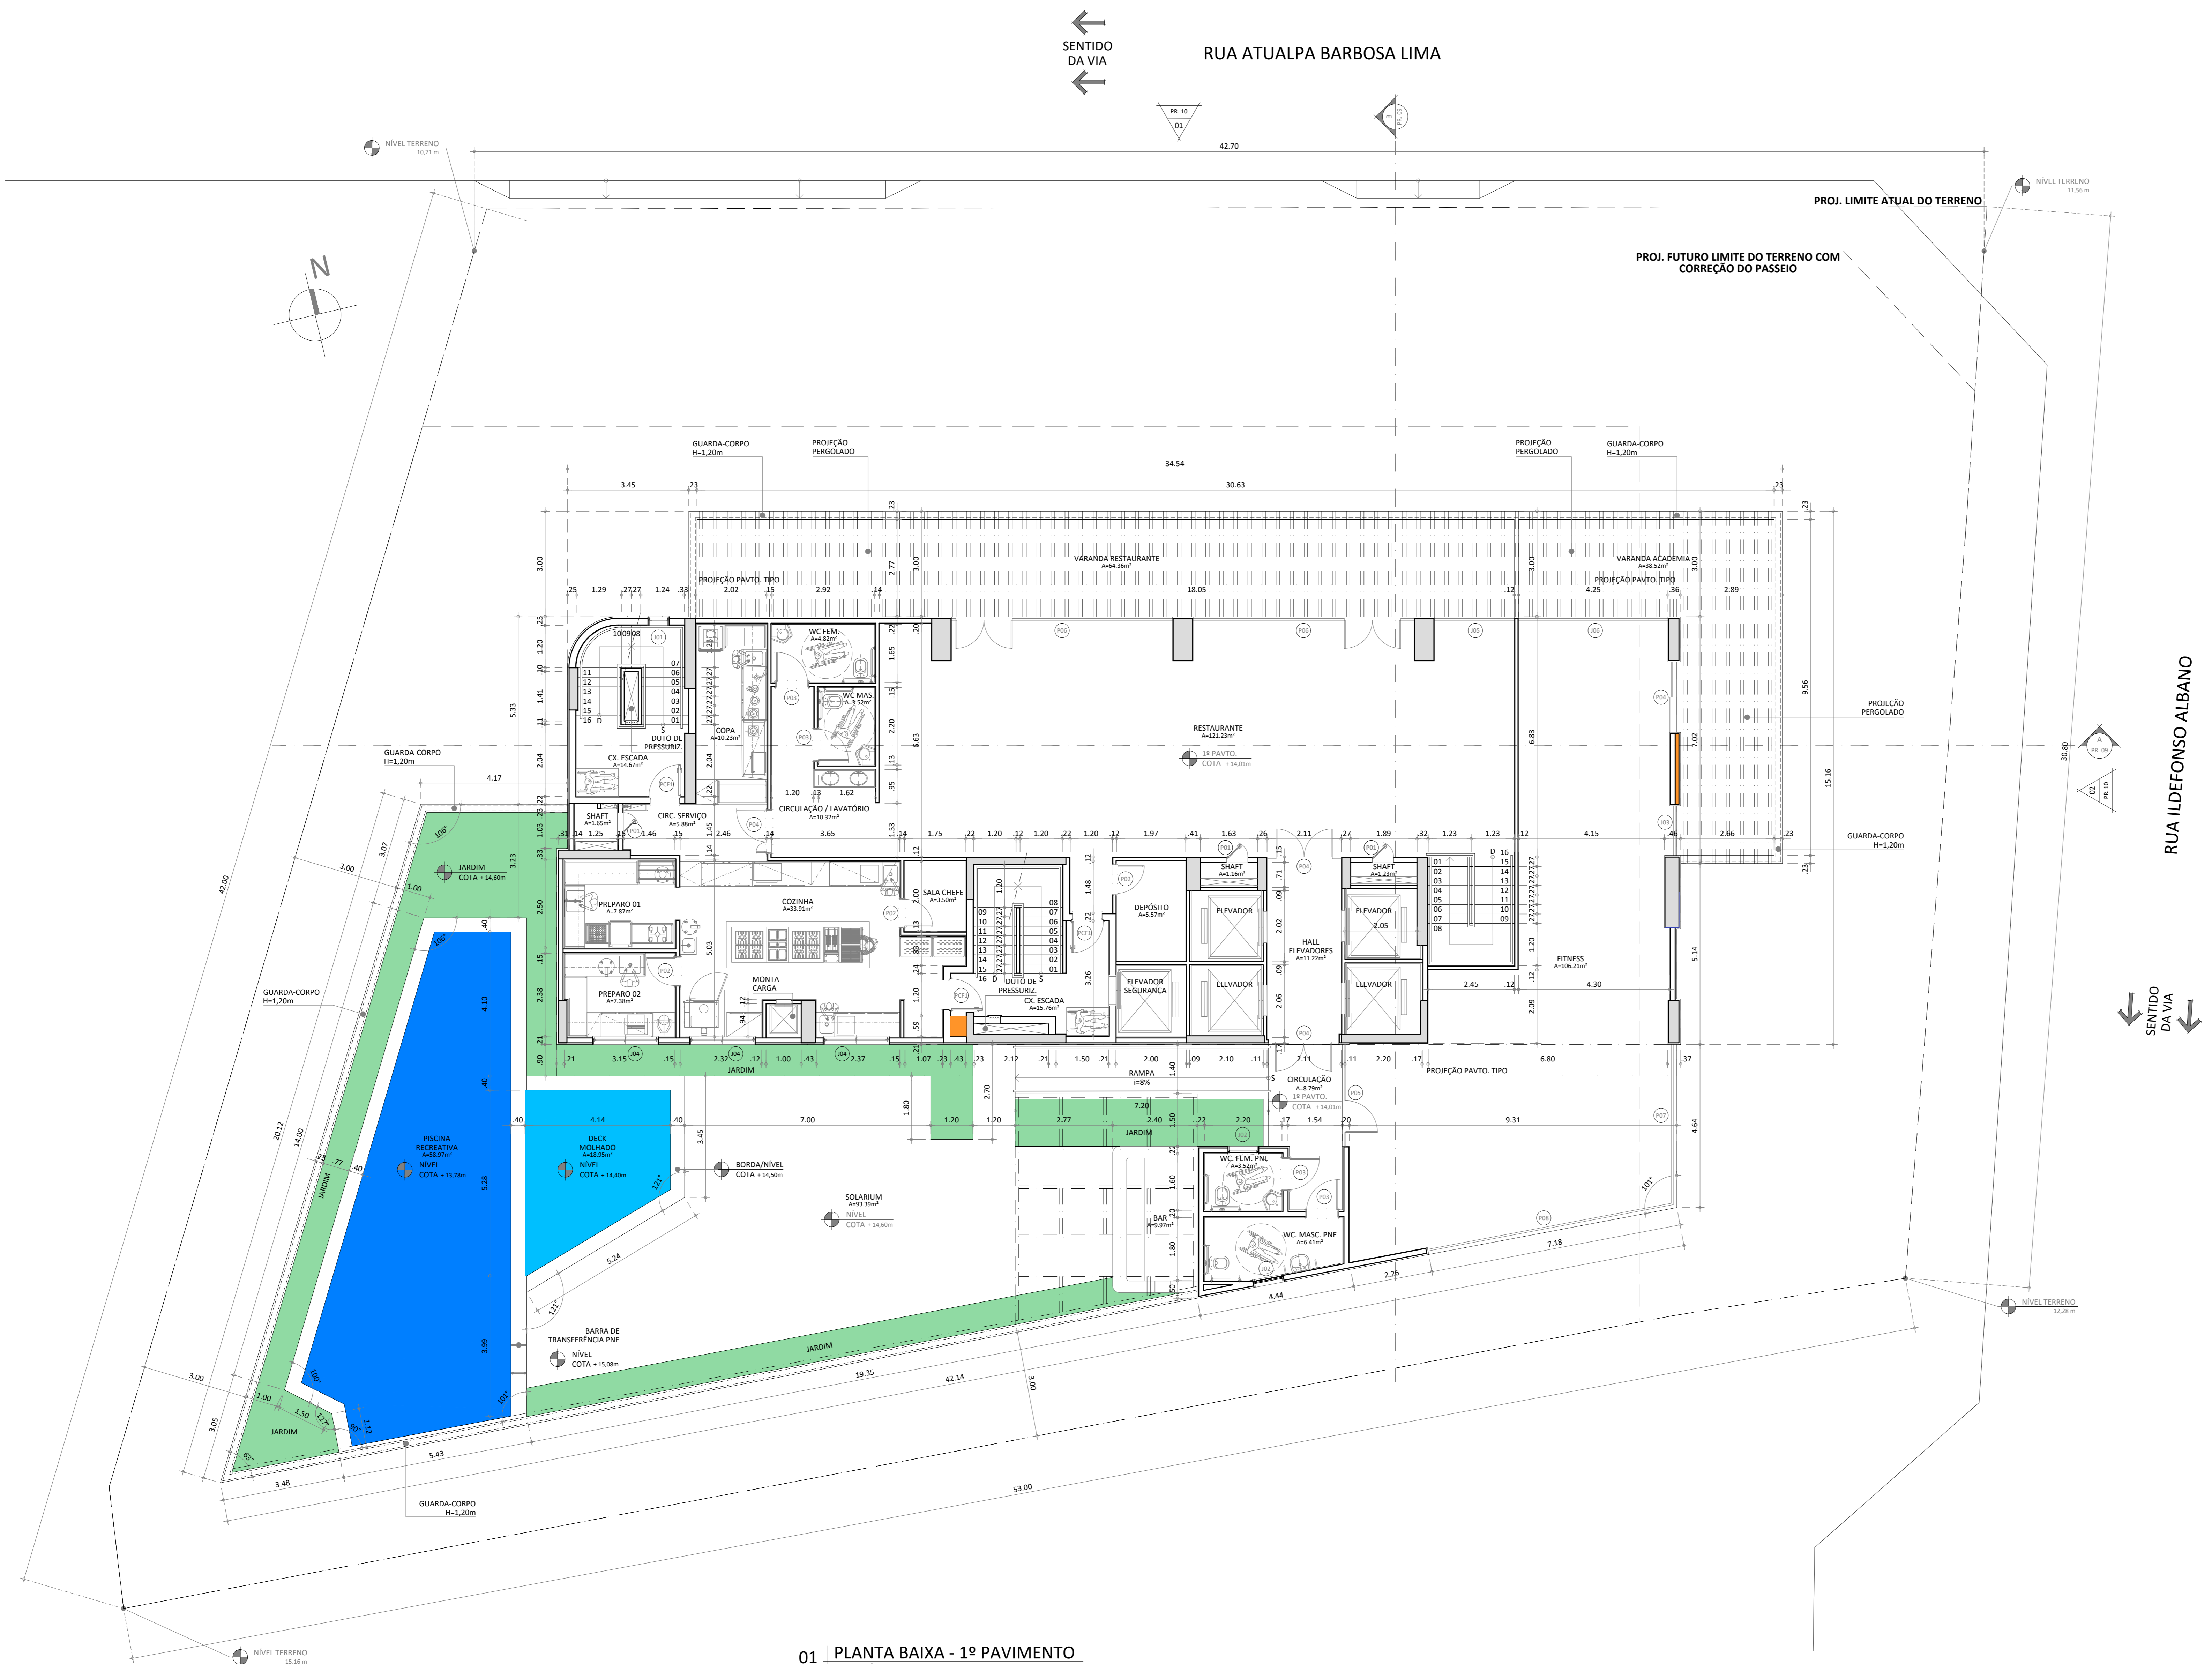

01 PLANTA BAIXA - 1º PAVIMENTO
ESCALA: 1/75

APROVO	PAGO
ISS CALCULO	CREA
ISS PROIETO	ISS CONSTRUÇÃO

SUP.	COD. ATIV.	INSCRIÇÃO	F/J
06	06.29.1-0	150201-8	F

FIRMA: Daniel Montenegro Arruda
LOCAL: Rua Tomás Pompeu, 323 - Meireles
CEP: 66.160-080 | Fortaleza - CE

PROPRIETARIO: *Aguiar Lima Victor*
PROIETO: *[Signature]*
CÁLCULO: *[Signature]*
CONSTRUÇÃO: *[Signature]*


REV.	DESCRIÇÃO	DATA	VERIF.	APROV.
R00	EMISSÃO INICIAL	03/07/20	TOM ZÉ	DANIEL

CLIENTE/PROIETO: IA EMPREENDIMENTOS IMOBILIARIOS LTDA
ETAPA/OBRA: PROJETO DE PREFEREITURA | USO HOSPEDAGEM
ENDEREÇO DA OBRA: RUA ILDEFONSO ALBANO, 300, MEIRELES | FORTALEZA-CE
CONTEÚDO: PLANTA BAIXA - 1º PAVIMENTO
ESCALA: 1/75

1ª EMISSÃO: 13/07/2020
COORDENAÇÃO: CAROL VIANA
DESENHO: TOM ZÉ
DIRETOR: 4PRE_2020_06_01
ARQUIVO: ILDE-ARQ.PL-0006-1PA-R00




Nº DO PROJETO: 181
REVISÃO: R00
PRANCHIA: 006 | 10

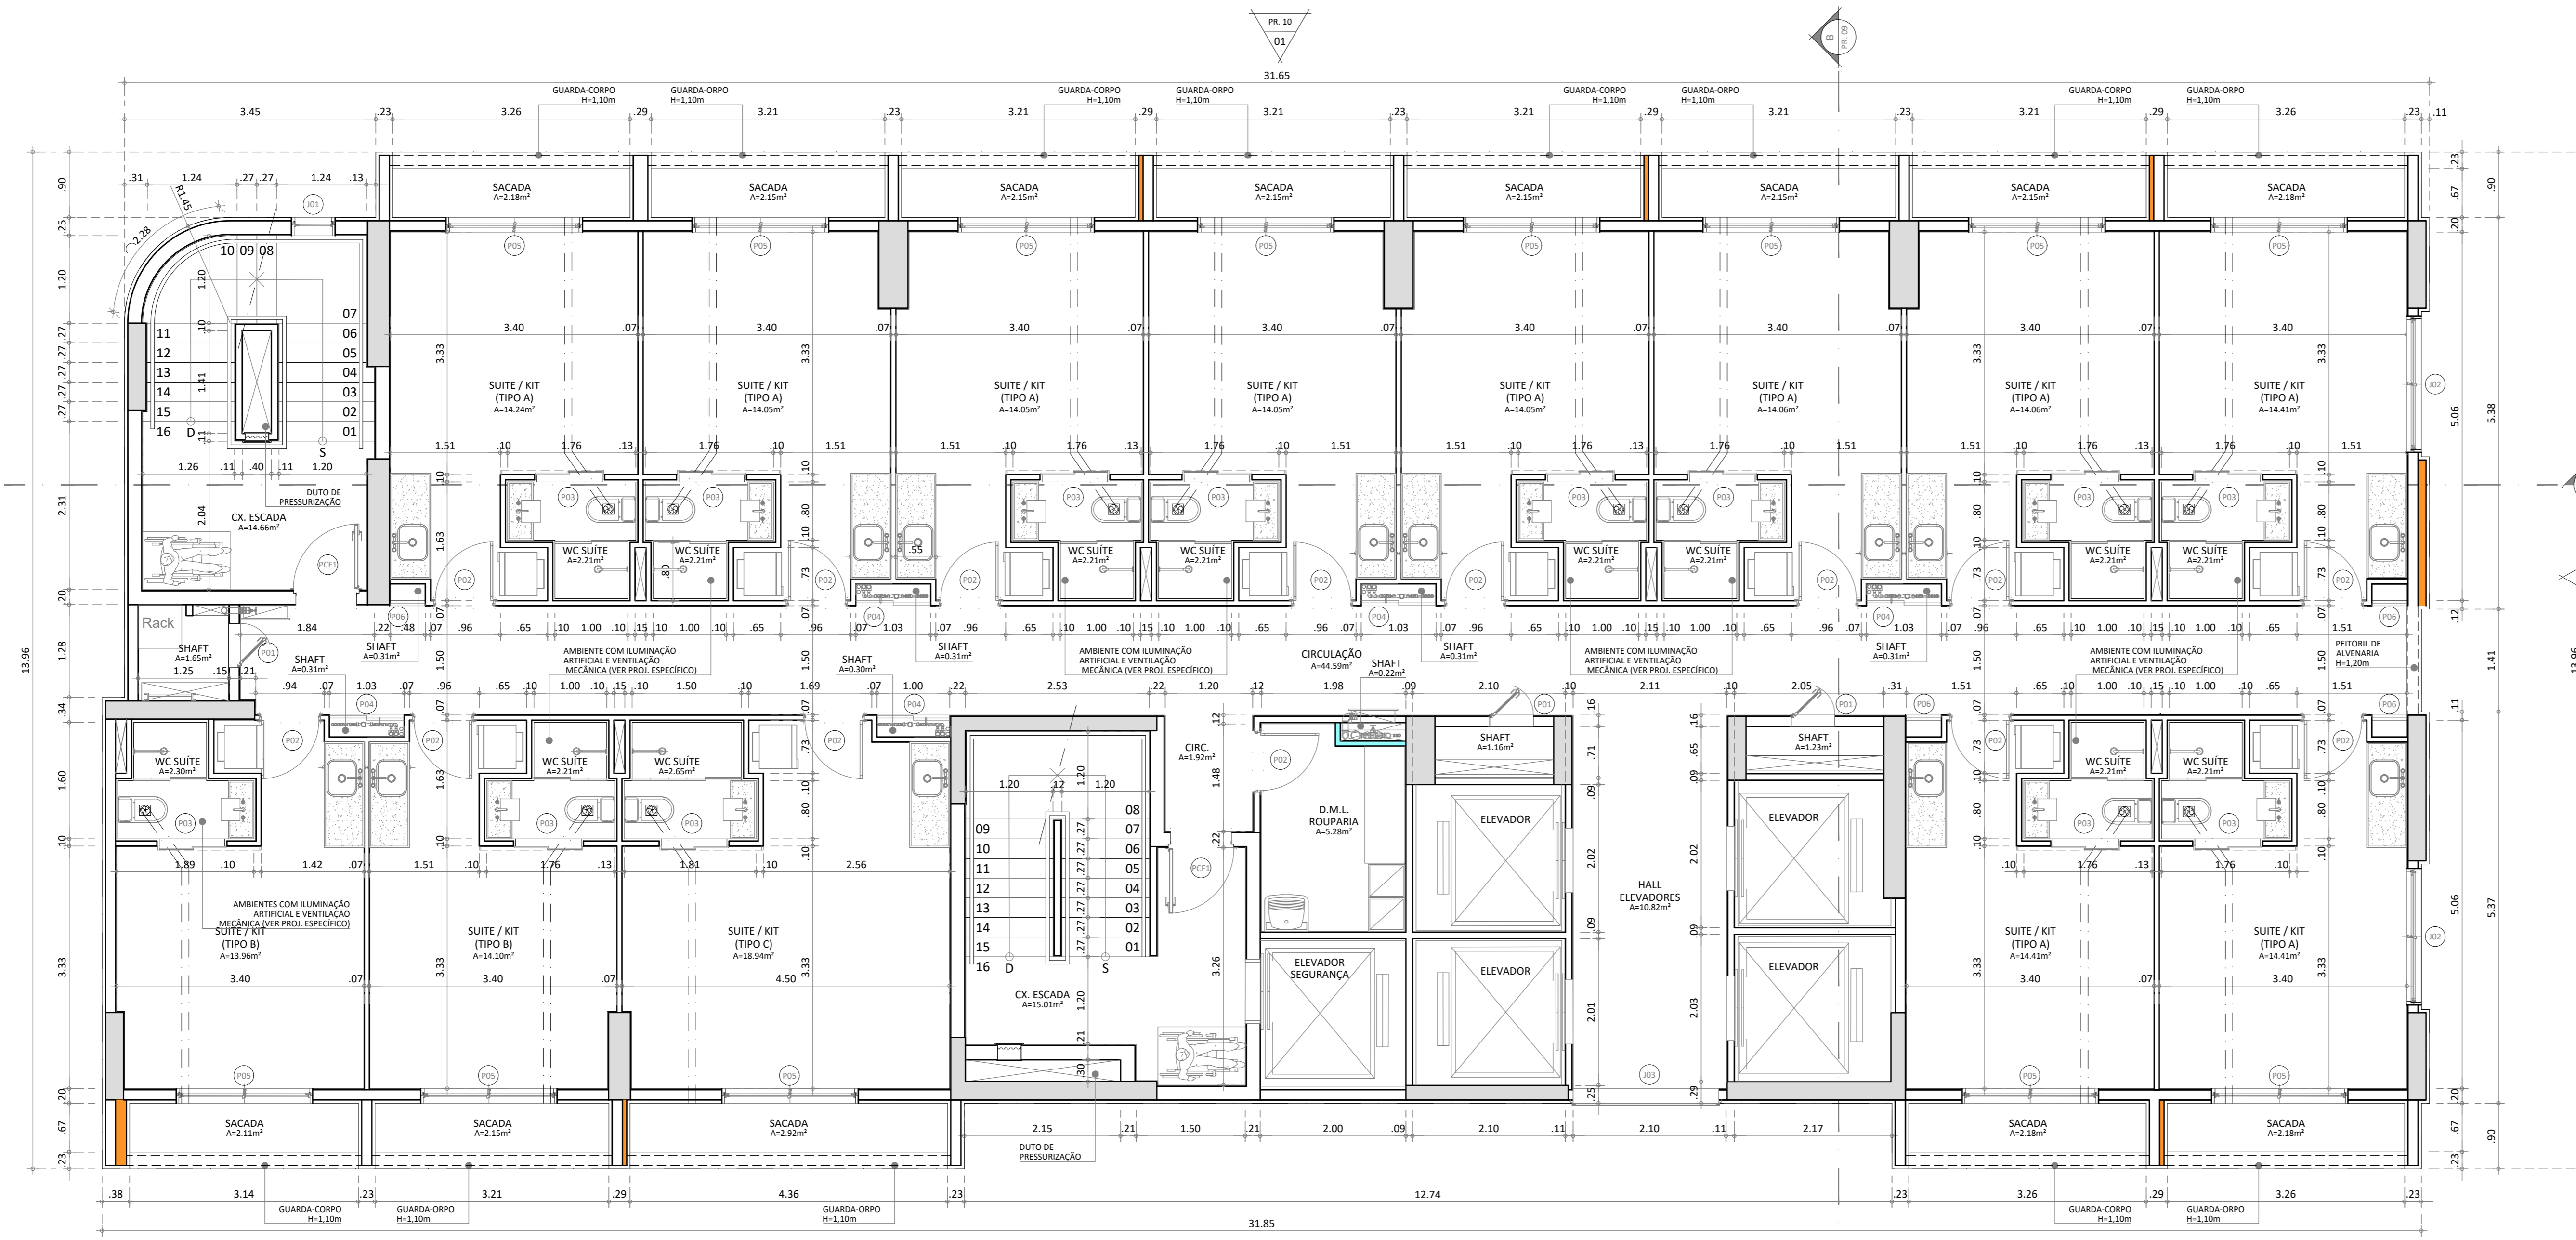

01 PLANTA BAIXA - 1º AO 7º / 17º AO 23º PAVTO. (TIPO)
ESCALA: 1/50

QUADRO DE ESQUADRIAS

PORTAS		JANELAS	
TIPO	DIMENSÃO	TIPO	DIMENSÃO
P01	0,60 x 2,10	J01	0,60 x 0,60
P02	0,80 x 2,10	J02	1,80 x 1,10
P03	0,90 x 2,10	J03	2,00 x 1,10
P04	1,00 x 2,10		
P05	1,80 x 2,10		
P06	0,48 x 2,10		
PCF1	0,90 x 2,10		

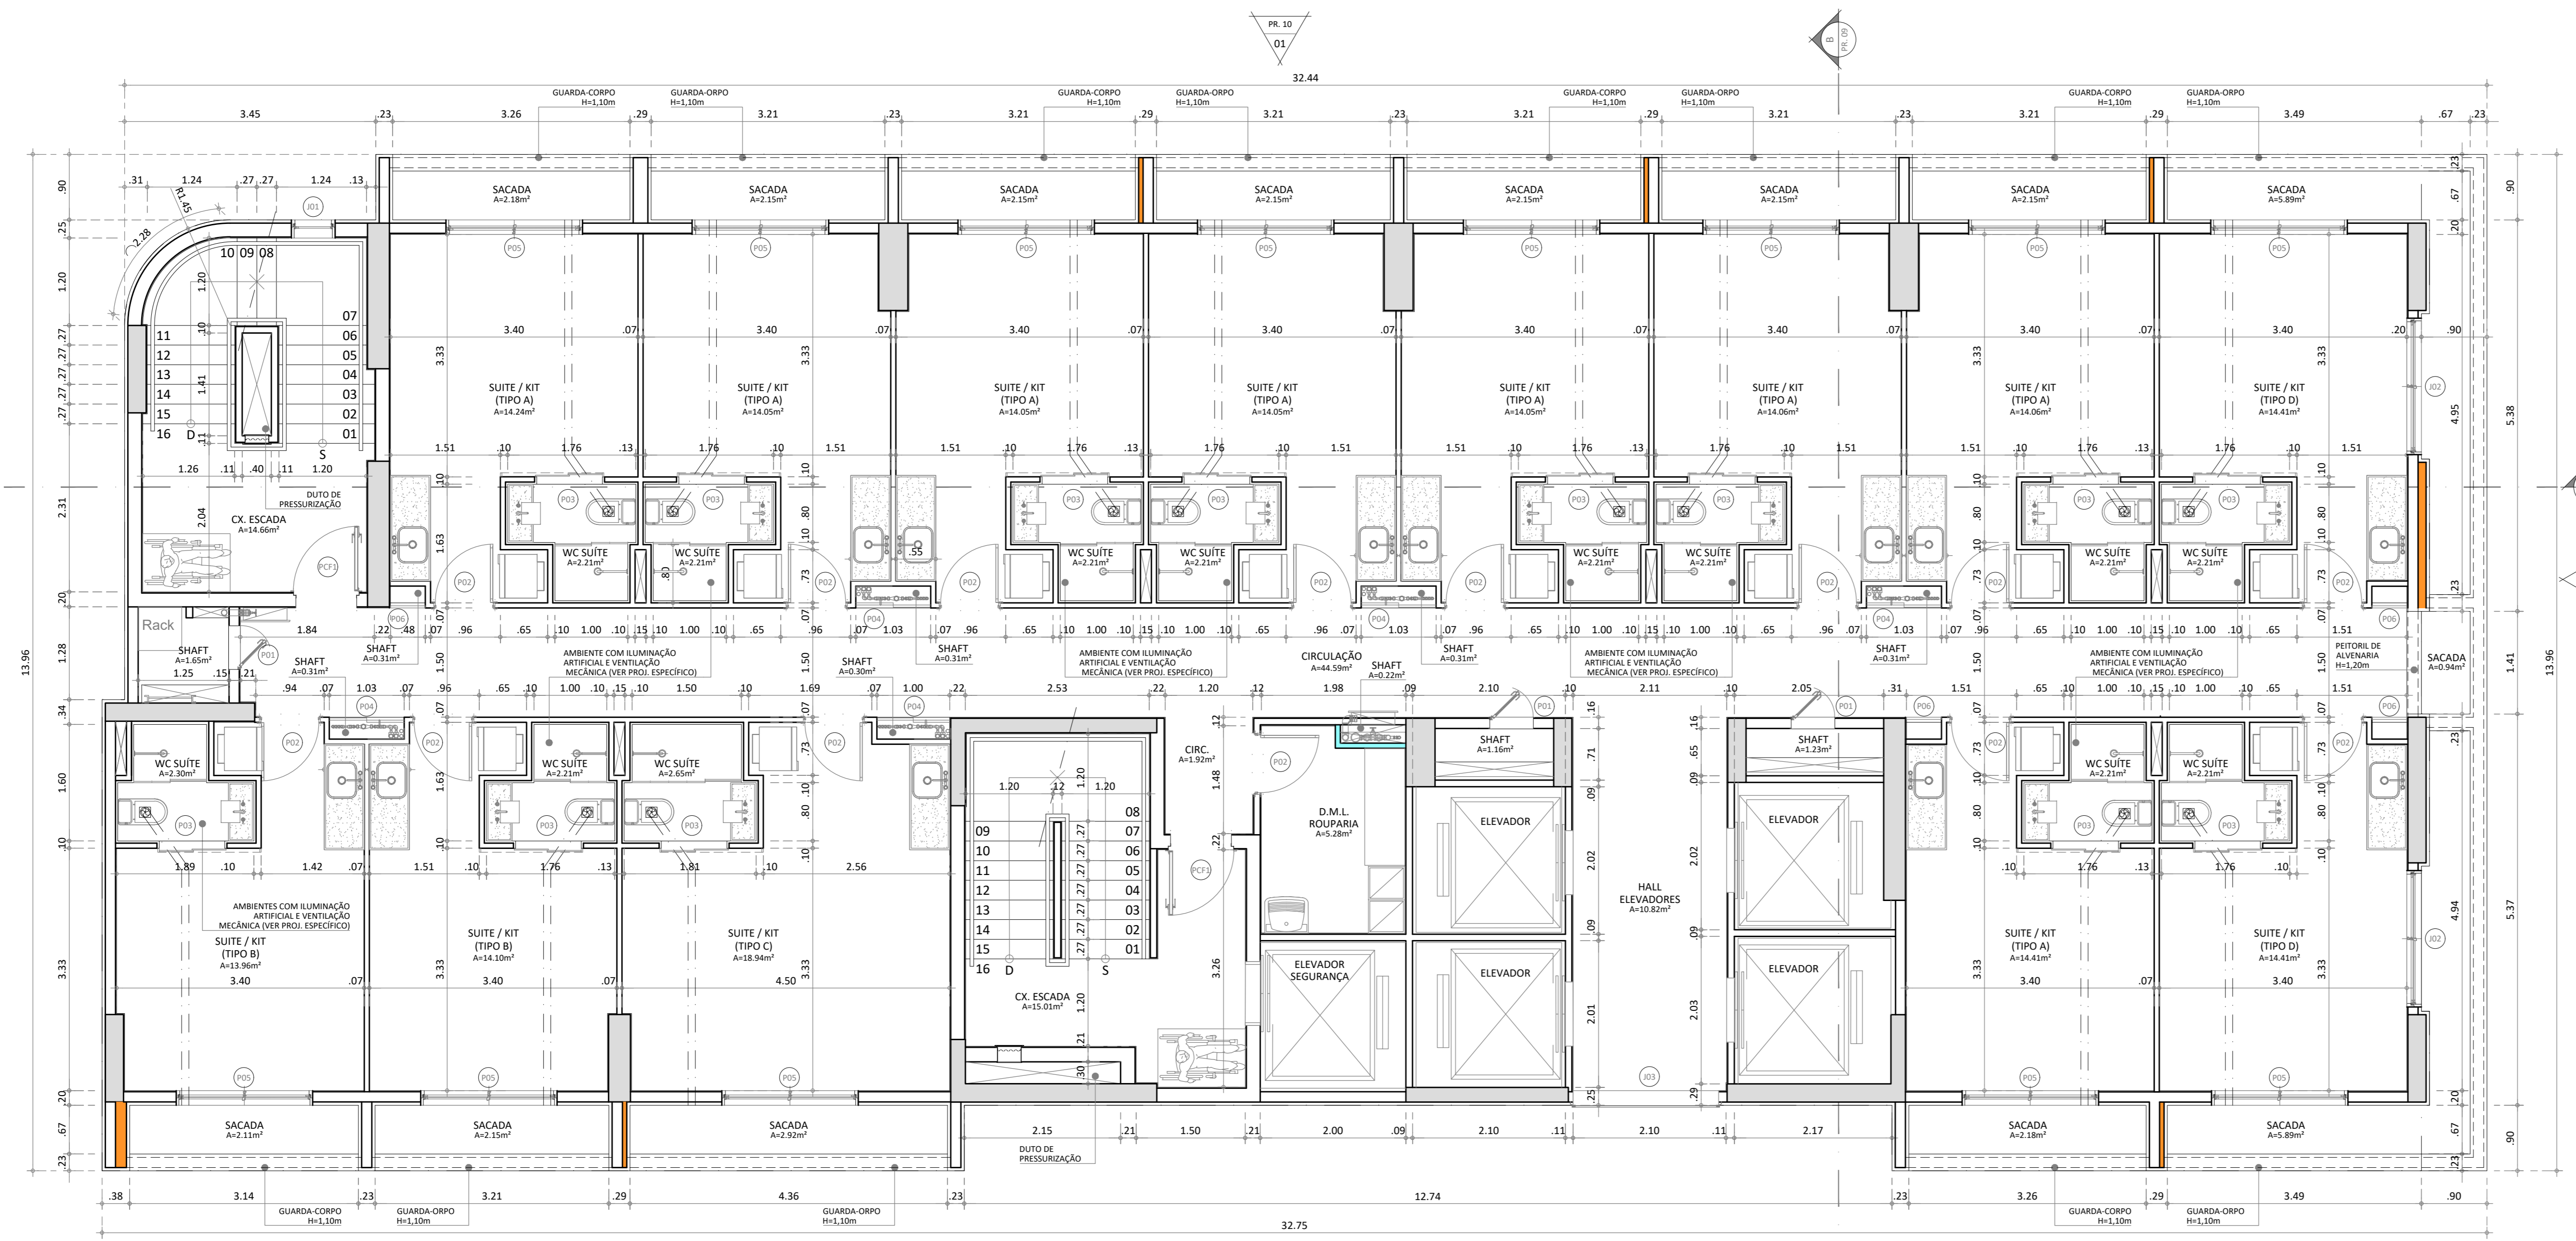

02 PLANTA BAIXA - 8º AO 16º PAVTO. (TIPO)
ESCALA: 1/50

QUADRO DE ESQUADRIAS

PORTAS		JANELAS	
TIPO	DIMENSÃO	TIPO	DIMENSÃO
P01	0,60 x 2,10	J01	0,60 x 0,60
P02	0,80 x 2,10	J02	1,80 x 1,10
P03	0,90 x 2,10	J03	2,00 x 1,10
P04	1,00 x 2,10		
P05	1,80 x 2,10		
P06	0,48 x 2,10		
PCF1	0,90 x 2,10		

APROVO _____ PAGO _____

ISS CALCULO _____ CREA _____

ISS PROIETO _____ ISS CONSTRUÇÃO _____

SUP.	COD. ATIV.	INSCRIÇÃO	F/J
06	06.29.1-0	150201-8	F

FIRMA: Daniel Montenegro Arruda
LOCAL: Rua Tomás Pompeu, 323 - Meireles
CEP: 66.160-000 | Fortaleza - CE

PROPRIETARIO: *Agência Boa Vista*
PROIETO: *[Signature]*
CÁLCULO: *[Signature]*
CONSTRUÇÃO: *[Signature]*


REV.	DESCRIÇÃO	DATA	VERIF.	APROV.
R00	EMISSÃO INICIAL	03/07/20	TOM ZÉ	DANIEL

CLIENTE/PROIETO: IA EMPREENDIMENTOS IMOBILIARIOS LTDA
ETAPA/OBRA: PROJETO DE PREFEITURA | USO HOSPEDAGEM
ENDEREÇO DA OBRA: RUA ILDEFONSO ALBANO, 300, MEIRELES | FORTALEZA-CE
CONTEUDO: PLANTA BAIXA - 1º AO 7º E 17º AO 23º PAVTO. TIPO
PLANTA BAIXA - 8º AO 16º PAVIMENTO TIPO

1ª EMISSÃO: 13/07/2020
COORDENADOR: CAROL VIANA
DESENHO: TOM ZÉ
DIRETOR: 4PRE_2020_06_01
ARQUIVO: ILDE-ARQ-PL-0007-TIP-R00



Nº DO PROJETO: 181
REVISÃO: R00
PRANCHA: 007 | 10

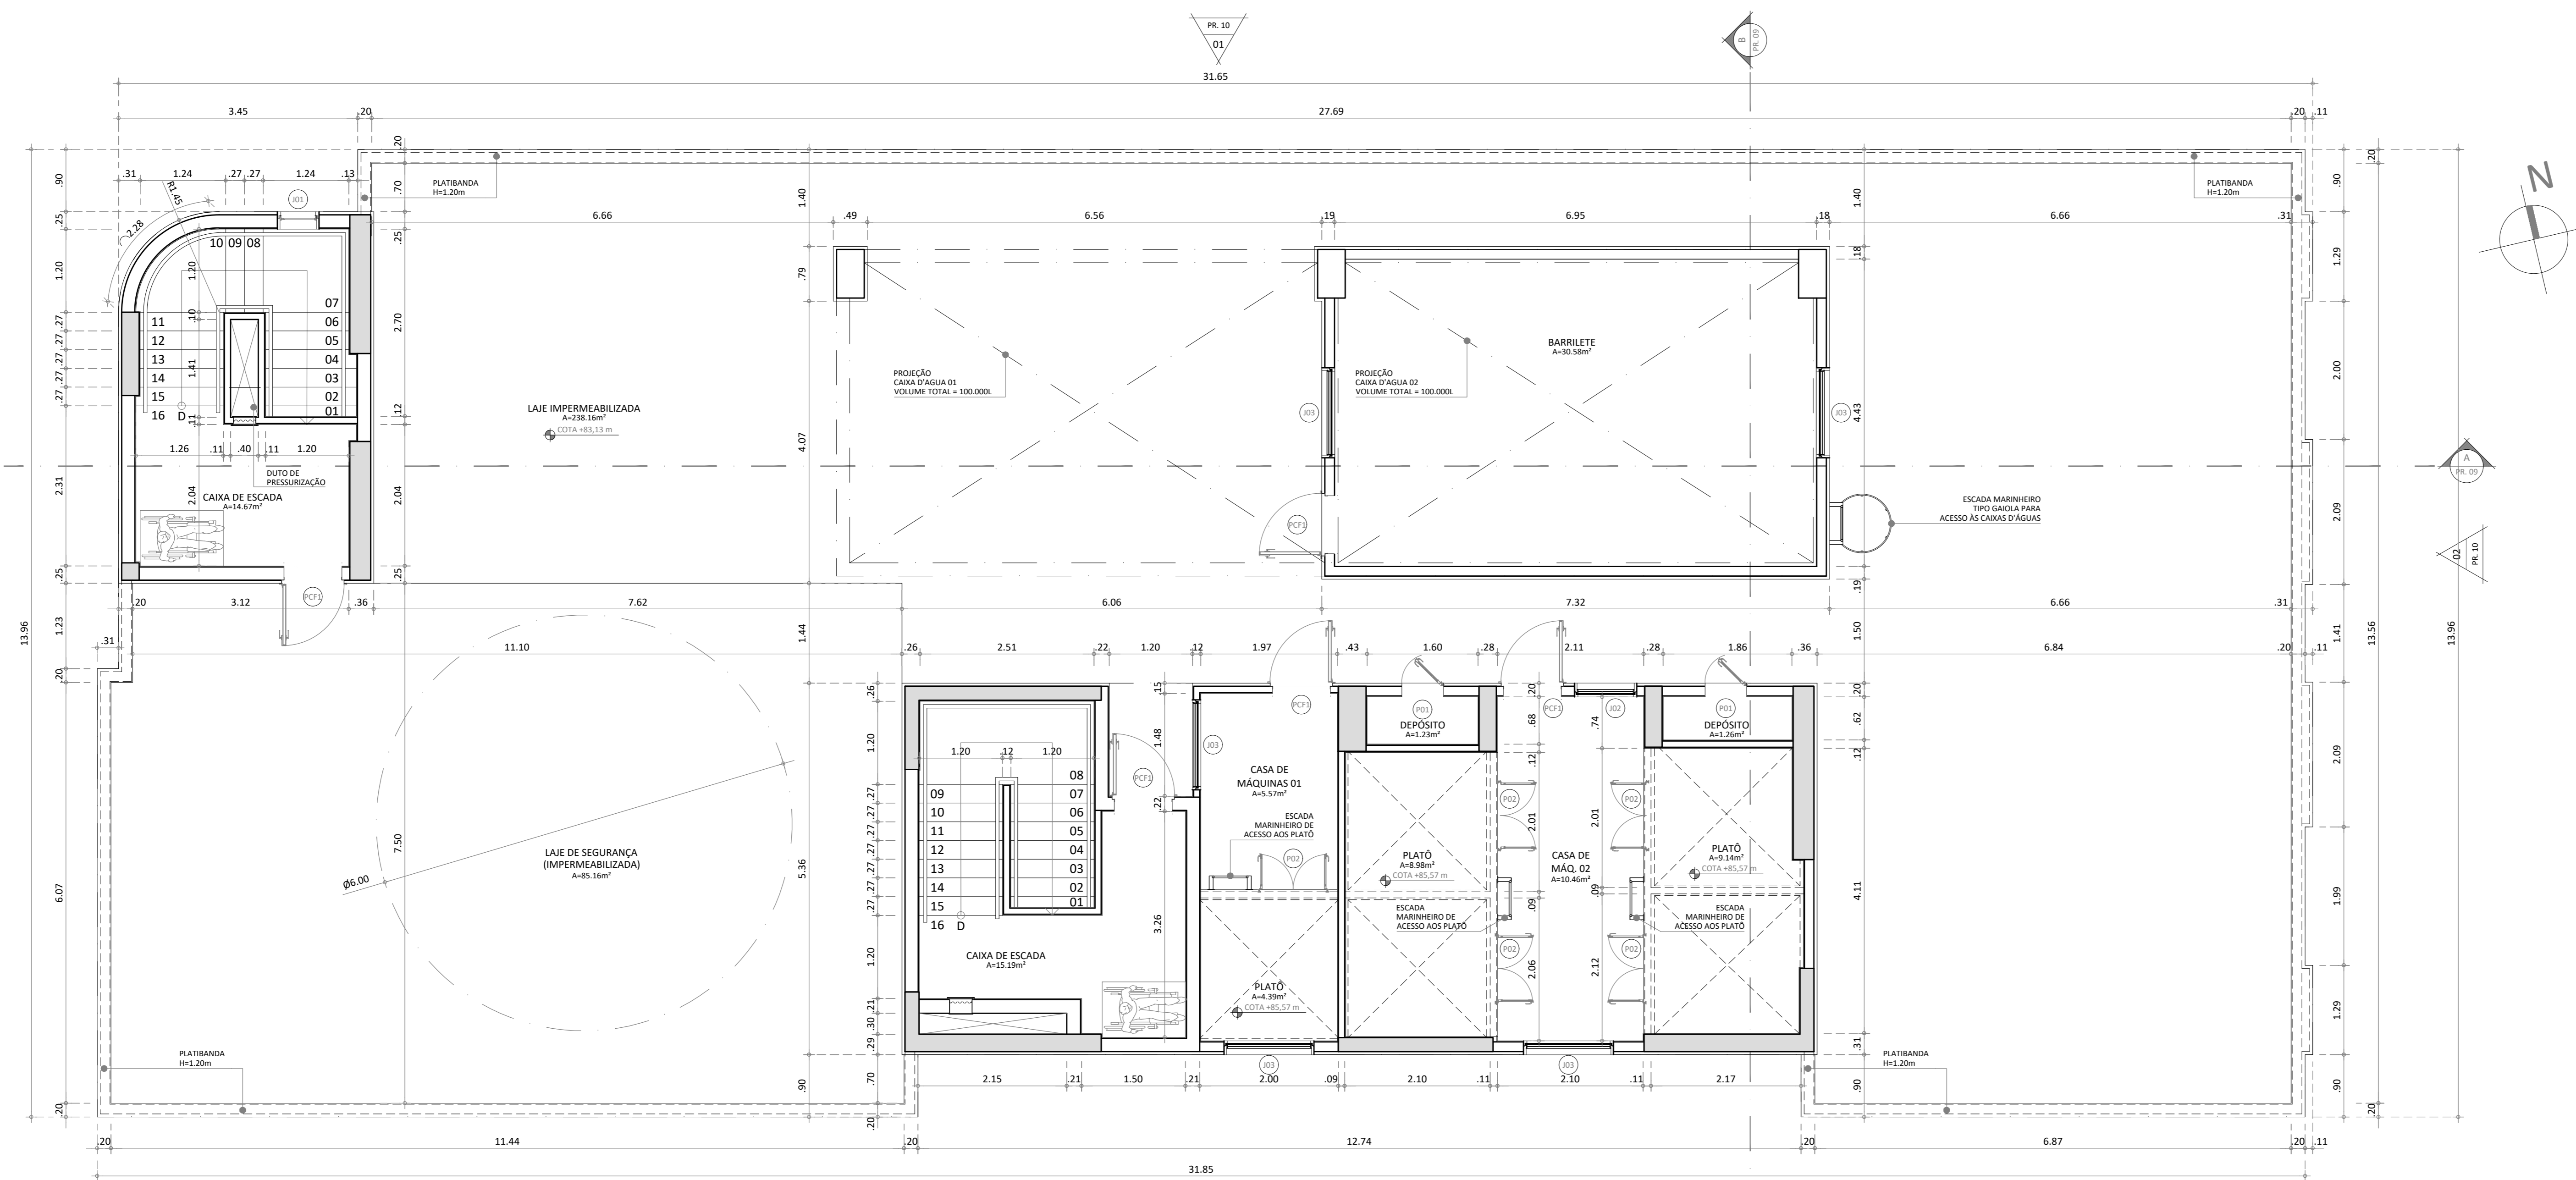

QUADRO DE ESQUADRIAS

PORTAS		JANELAS	
TIPO	DIMENSÃO	TIPO	DIMENSÃO
P01	0,60 x 2,10	J01	0,60 x 0,60
P02	1,00 x 1,00	J02	0,80 x 1,00
PCF1	0,90 x 2,10	J03	1,20 x 1,00

02 | PLANTA BAIXA - CASA DE MÁQUINAS
ESCALA: 1/50

APROVO	PAGO								
ISS CALCULO	CREA								
ISS PROIETO	ISS CONSTRUÇÃO								
<table border="1"> <tr> <td>SUP.</td> <td>COD. ATIV.</td> <td>INSCRIÇÃO</td> <td>F/J</td> </tr> <tr> <td>06</td> <td>06.29-1-0</td> <td>150201-8</td> <td>F</td> </tr> </table>		SUP.	COD. ATIV.	INSCRIÇÃO	F/J	06	06.29-1-0	150201-8	F
SUP.	COD. ATIV.	INSCRIÇÃO	F/J						
06	06.29-1-0	150201-8	F						
LOCAL: Rua Tomás Pompeu, 323 - Meireles CEP: 66.160-080 Fortaleza - CE									
PROPRIETARIO	PROIETO								
CÁLCULO	CONSTRUÇÃO								

REV.	DESCRIÇÃO	DATA	VERIF.	APROV.
RO0	EMISSÃO INICIAL	03/07/20	TOM ZÉ	DANIEL

CLIENTE/PROIETO: IA EMPREENDIMENTOS IMOBILIARIOS LTDA
 PROJETO DE PREFEREITURA | USO HOSPEDAGEM
 ENDEREÇO DA OBRA: RUA ILDEFONSO ALBANO, 300, MEIRELES | FORTALEZA-CE
 CONTEÚDO: PLANTA BAIXA - PAVIMENTO CASA DE MÁQUINAS
 ESCALA: 1/50


1ª EMISSÃO: 13/07/2020
 COORDENAÇÃO: CAROL VIANA
 DESENHO: TOM ZÉ
 DIRETOR: 4PRE_2020_06_01
 ARQUIVO: ILDE-ARQ.PL-0008-CMA-RO0

181 REVISÃO: R00 PRANCHAS: 008 | 10

DANIEL ARRUDA arquitetura
 Projetando Inovações
 tel: +55 85 3264 1860 | e-mail: daniel@danielarruda.com.br
 www.danielarruda.com.br



01 | CORTE A - LONGITUDINAL
ESCALA: 1/125

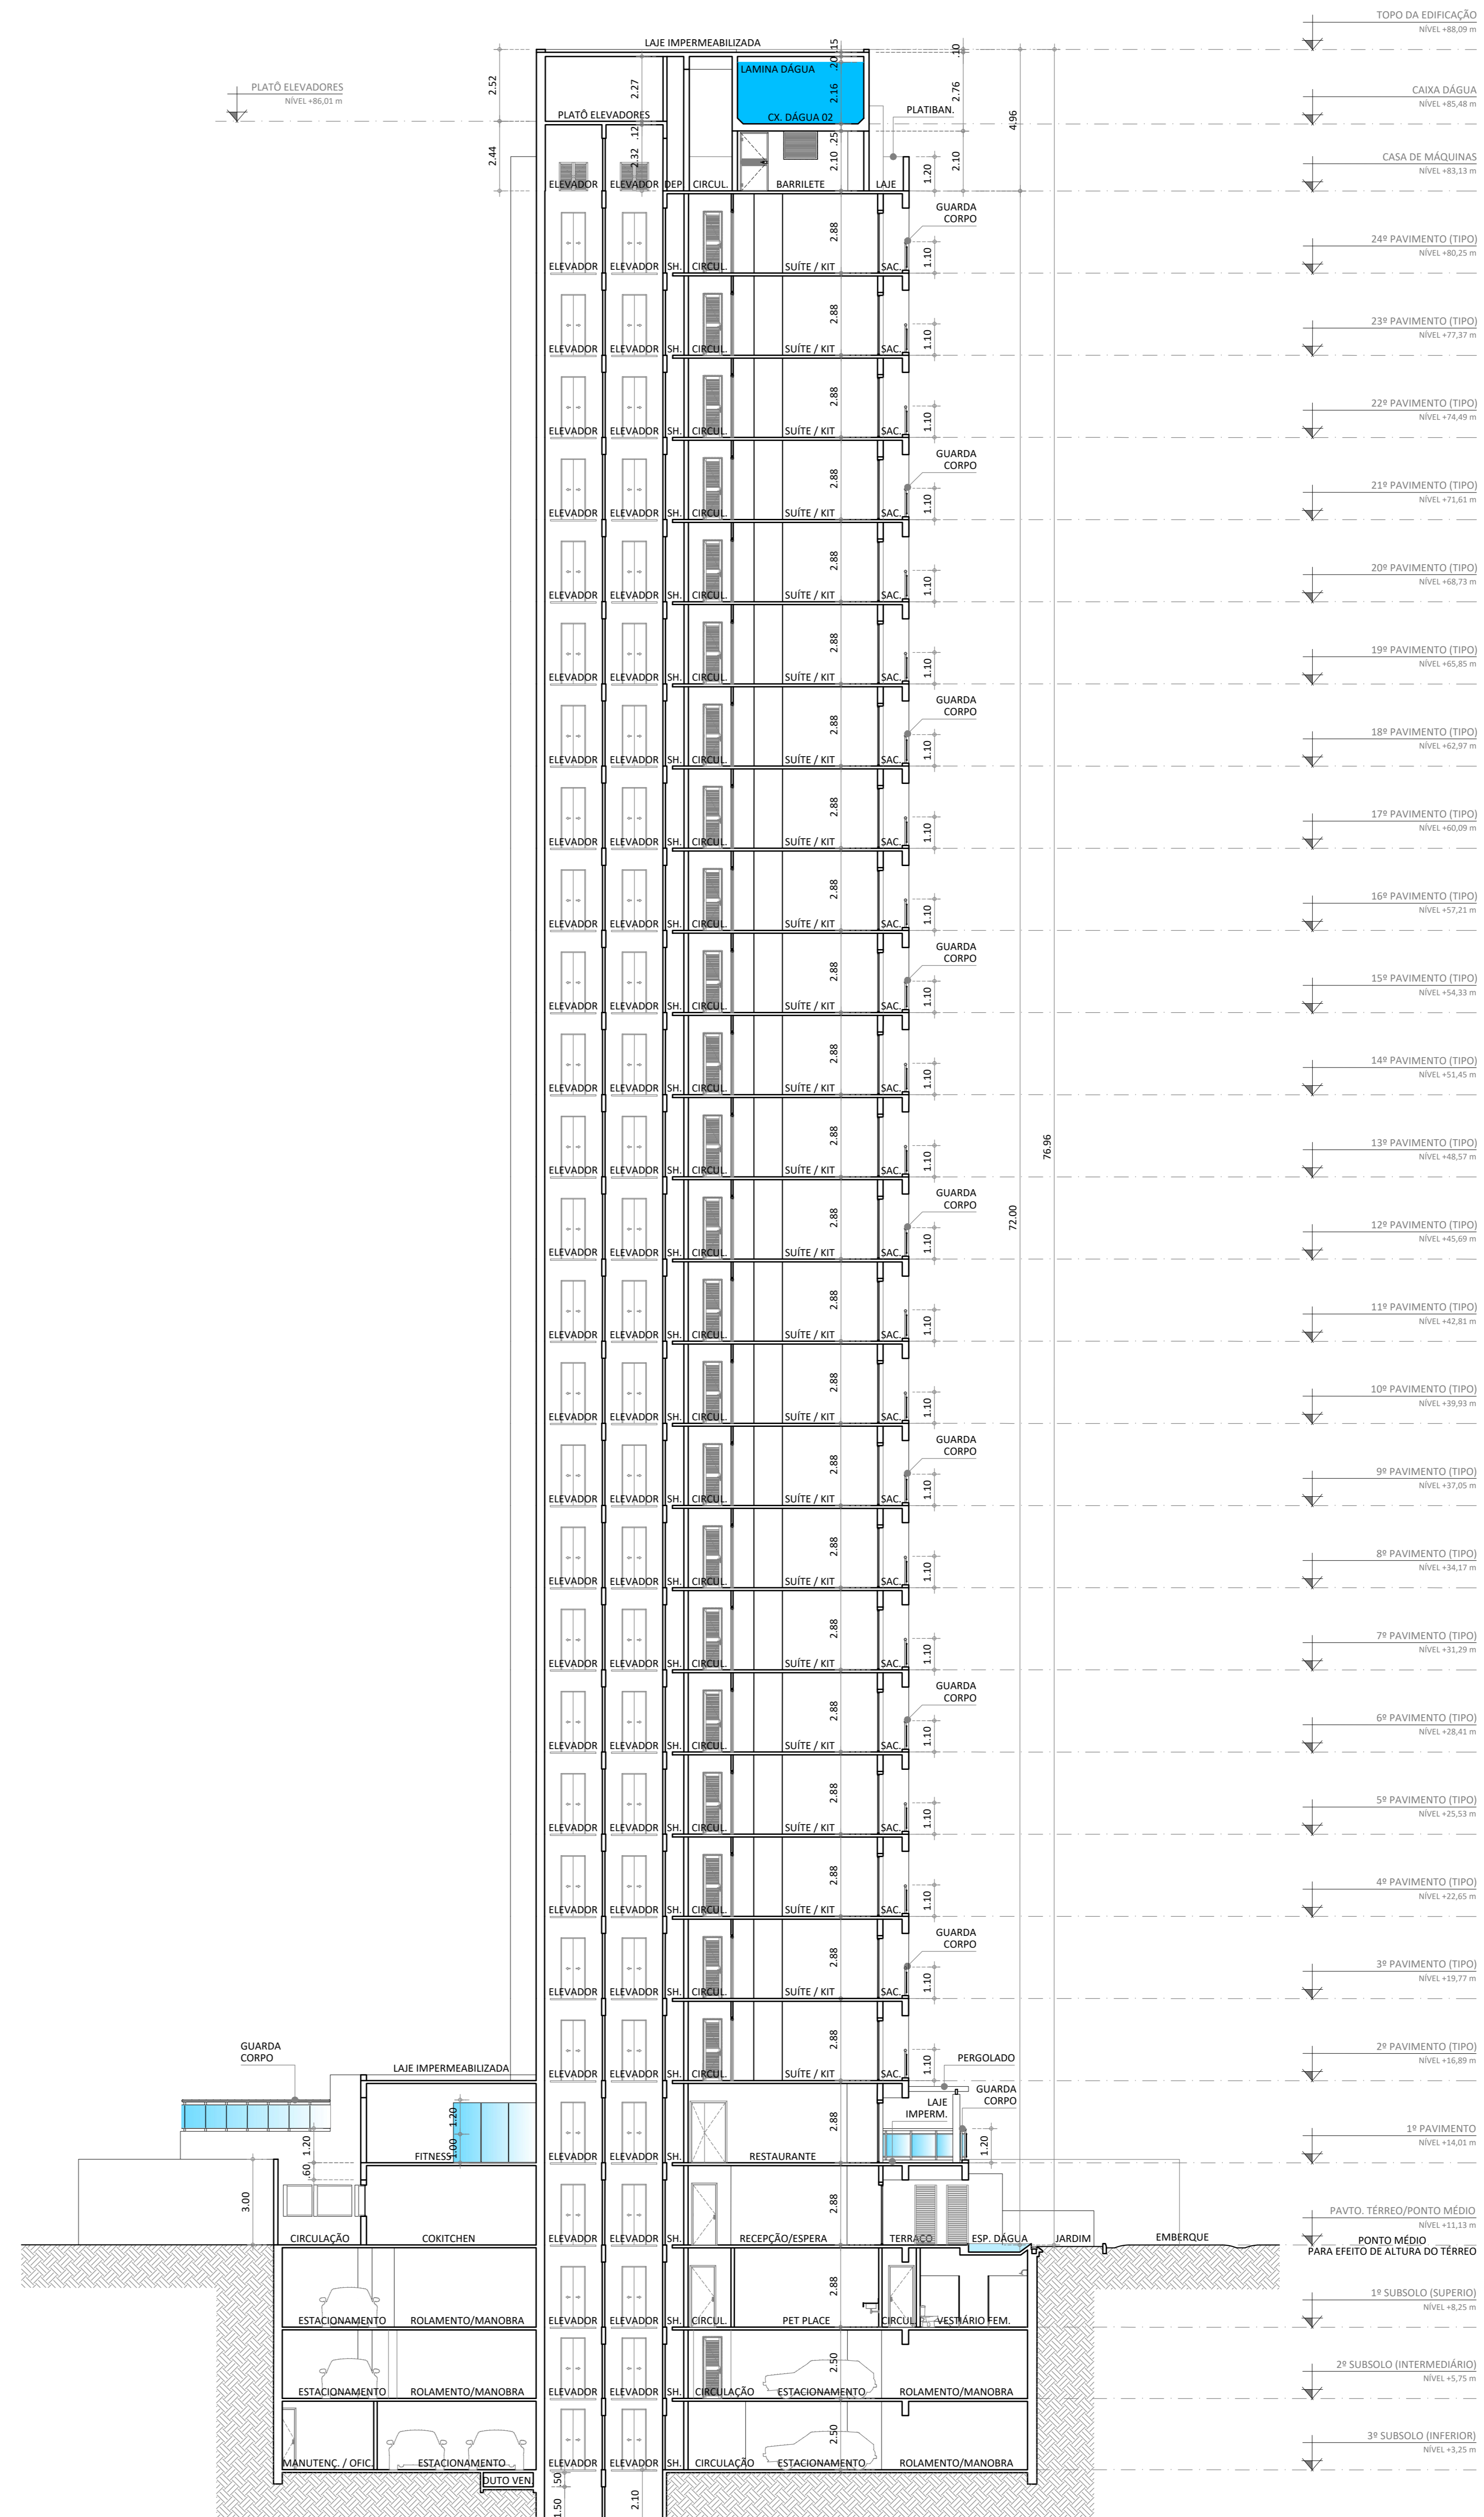

02 | CORTE B - TRANSVERSAL
ESCALA: 1/125

APROVO	PAGO								
ISS CALCULO	CREA								
ISS PROIETO	ISS CONSTRUÇÃO								
<table border="1"> <tr> <th>SUP.</th> <th>COD. ATIV.</th> <th>INSCRIÇÃO</th> <th>F/J</th> </tr> <tr> <td>06</td> <td>06.29.1-0</td> <td>150201-8</td> <td>F</td> </tr> </table> <p>FIRMA: Daniel Montenegro Arruda</p> <p>LOCAL: Rua Tomás Pompeu, 323 - Meireles CEP: 66.160-080 Fortaleza - CE</p>		SUP.	COD. ATIV.	INSCRIÇÃO	F/J	06	06.29.1-0	150201-8	F
SUP.	COD. ATIV.	INSCRIÇÃO	F/J						
06	06.29.1-0	150201-8	F						

PROPRIETARIO: *Agência Bona Victor*

PROIETO: Daniel M. Arruda
Arquiteto CAU - A27877-7

CÁLCULO: *[Signature]*

CONSTRUÇÃO: *[Signature]*

JOSÉ BARBOSA FIDUA
CREA 06072990

REV.	DESCRIÇÃO	DATA	VERIF.	APROV.
R00	EMISSÃO INICIAL	03/07/20	TOM ZÉ	DANIEL

CLIENTE/PROIETO: IA EMPREENDIMENTOS IMOBILIARIOS LTDA

ETAPA/OBRA: PROJETO DE PREFEITURA | USO HOSPEDAGEM

ENDEREÇO DA OBRA: RUA ILDEFONSO ALBANO, 300, MEIRELES | FORTALEZA-CE

CONTENDO: CORTE A (LONGITUDINAL) ESCALA: 1/125
CORTE B (TRANSVERSAL) ESCALA: 1/125

1ª EMISSÃO: 03/07/2020

COORDINAÇÃO: CAROL VIANA

DESENHO: TOM ZÉ


DIRETOR: 4PRE_2020_06_01

ARQUIVO: ILDE-ARQ.PL-0009-CTE-R00

PRANCHAS: 181 R00 PRANCHA: 009 | 10



tel: +55 85 3264 1860 | e-mail: daniel@danielarruda.com.br
www.danielarruda.com.br

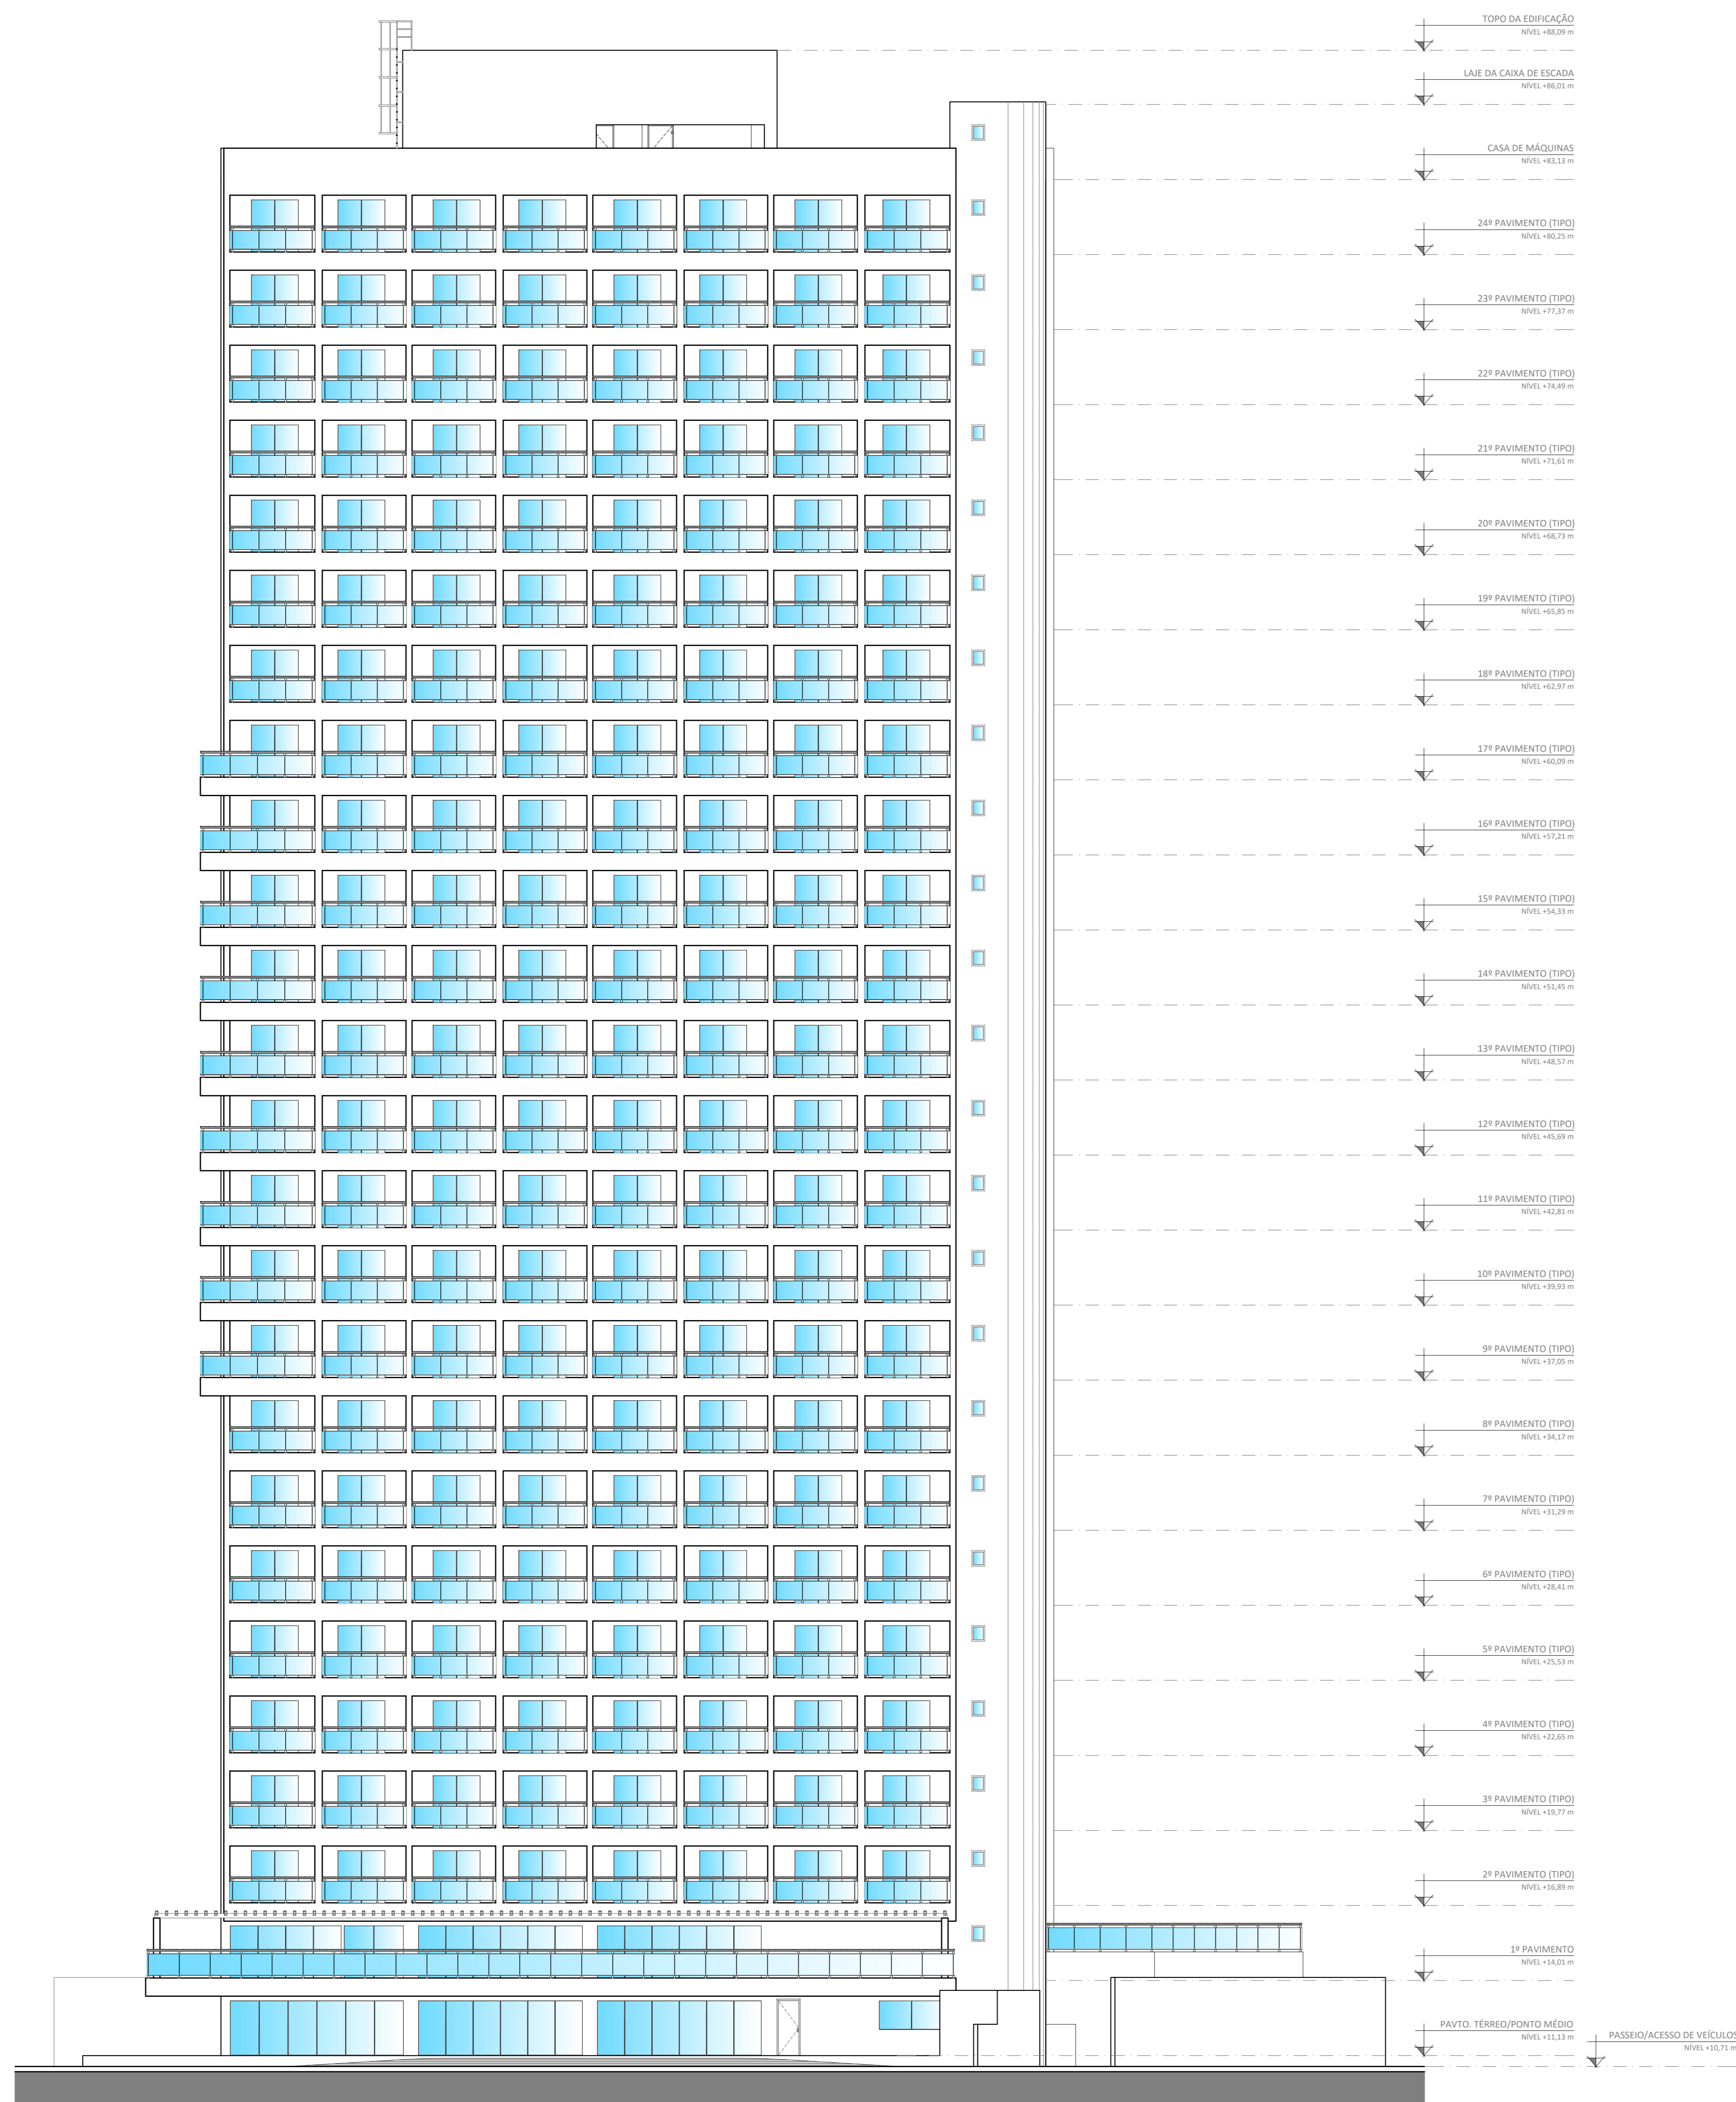

01 FACHADA 01 (FRONTAL)
ESCALA: 1/125



02 FACHADA 02 (LATERAL)
ESCALA: 1/125

APROVO		PAGO	
ISS CALCULO		CREA	
ISS PROIETO		ISS CONSTRUÇÃO	
SUP.	COD. ATIV.	INSCRIÇÃO	F/J
06	06.29-1-0	150201-8	F
FIRMA: Daniel Montenegro Arruda			
LOCAL: Rua Tomás Pompeu, 323 - Meireles CEP: 86.160-080 Fortaleza - CE			

PROPRIETARIO: *Guilherme Lima Victor*
 PROIETO: *[Signature]*
 CÁLCULO: *[Signature]*
 CONSTRUÇÃO: *[Signature]*

REV.	DESCRIÇÃO	DATA	VERIF.	APROV.
R00	EMISSÃO INICIAL	03/07/20	TOM ZÉ	DANIEL

CLIENTE/PROIETO: IA EMPREENDIMENTOS IMOBILIARIOS LTDA
 ETAPA/OBRA: PROJETO DE PREFEITURA | USO HOSPEDAGEM
 ENDEREÇO DA OBRA: RUA ILDEFONSO ALBANO, 300, MEIRELES | FORTALEZA-CE
 CONTEUDO: FACHADA 01 (FRONTAL) ESCALA: 1/125
 FACHADA 02 (LATERAL) ESCALA: 1/125

1ª EMISSÃO: 13/07/2020
 COORDENADOR: CAROL VIANA
 DESENHO: TOM ZÉ
 DIRETOR: 4PRE_2020_06_01
 ARQUIVO: ILDE-ARQ.PL-0010-FAC-R00



Nº DO PROJETO: 181
 REVISÃO: R00
 PRANCHAS: 010 | 10