



| LEGENDA ESQUADRIAS | | | | | |
|-------------------------|---------|-----------|----------|-----------------------|--|
| PORTAS MADEIRA | | DIMENSÕES | | OBSERVAÇÕES | |
| TIPO | LARGURA | ALTURA | PEITOREL | DETALHES | |
| M1 | 0.80 | 2.10 | - | 1 FOLHA DE ABRR | |
| M2 | 0.80 | 2.10 | - | 1 FOLHA DE ABRR | |
| M3 | 1.50 | 2.10 | - | 2 FOLHAS DE ABRR | |
| PDF | 0.90 | 2.10 | - | 1 FOLHA DE ABRR | |
| ESQUADRIA ALUM. E VIDRO | | DIMENSÕES | | OBSERVAÇÕES | |
| TIPO | LARGURA | ALTURA | PEITOREL | DETALHES | |
| A1 | 2.00 | 2.20 | - | 2 FOLHAS DE CORRER | |
| A2 | 2.00 | 2.20 | - | 2 FOLHAS DE ABRR | |
| A3 | 2.00 | 1.20 | 1.00 | 2 FOLHAS DE CORRER | |
| A4 | 2.00 | 0.60 | 1.60 | 4 FOLHAS BASCULANTES | |
| A5 | 0.60 | 0.60 | 1.60 | 1 FOLHA BASCULANTE | |
| A6 | 1.20 | 0.60 | 1.60 | 2 FOLHAS BASCULANTES | |
| A7 | 1.20 | 1.20 | 1.00 | 2 FOLHAS DE CORRER | |
| GRADIL DE ALUMINIO | | DIMENSÕES | | OBSERVAÇÕES | |
| G1 | 1.40 | 2.20 | - | 2 FOLHAS DE ABRR | |
| G2 | 0.60 | 2.20 | - | 1 FOLHA DE ABRR | |
| CORRÍO DE CIMENTO | | DIMENSÕES | | OBSERVAÇÕES | |
| C1 | 4.00 | 0.60 | 1.60 | MÓDULOS FIXOS 20x20CM | |
| C2 | 2.00 | 0.60 | 1.60 | MÓDULOS FIXOS 20x20CM | |

* W.C. A RECEBER ILUMINAÇÃO VENTILAÇÃO MECÂNICA

| | | | |
|--|----------------|-----------|-----|
| SUP. | COD. ATIVIDADE | INSCRIÇÃO | FUJ |
| 05 | 6.29.1-0 | 187004-1 | J |
| MARCELO FRANCO ARQUITETO URBANISTA | | | |
| Local: Rua José Alves Campos 85 Guararapes - Fortaleza - CE | | | |

| | |
|--------------|--------------------------------------|
| PROJETO | ISS-CALCULO |
| CREA | APROV |
| PROPRIETARIO | Nome Proprietario CPF / CNPJ |
| PROJETO | Arq. Marcelo Franco CAU - 72872-1 |
| CALCULO | |
| CONSTRUÇÃO | FAZ |

| QUADRO DE REVISÕES | | | | |
|--------------------|----------|----------|---------------------|--|
| REVISÃO | DATA | RESPONS. | DESCRIÇÃO/ALTERAÇÃO | |
| R00 | 10/08/16 | Marcelo | Suelle | Emissão Inicial |
| R01 | 14/09/16 | Marcelo | Suelle | Emissão com Ajustes Solicitados |
| R02 | 11/10/16 | Marcelo | Suelle | Emissão com Ajustes Conforme Notificação |
| R03 | 04/03/20 | Marcelo | Thiago | Emissão com Ajustes Conforme Notificação |
| R04 | 13/03/20 | Marcelo | Thiago | Emissão com Ajustes Conforme Notificação |
| R05 | 30/04/20 | Marcelo | Thiago | Emissão com Ajustes Solicitados |

OBSERVAÇÕES:
 - AS COTAS DEVEM SER CONFIRMADAS NO LOCAL DA OBRAS;
 - AS COTAS PRELIMINARES BASEI-SE NO DESENHO;
 - O DESENHO ATUALIZA REVISÕES CONFORME TERMO CONTRATUAL;
 - A REPRODUÇÃO PARCIAL DO TÍTULO É PROIBIDA PARA OUTROS FINS QUE NÃO OS ABARCO ESPECIFICADOS PELA SUELLTA OU PENALIDADES PREVISTAS NA LEGISLAÇÃO.

SCC CONSTRUÇÕES E EMPREENDIMENTOS LTDA - EPP
 Avenida Presidente Artur Bernardes, 3470 | Cep.: 60838-095 | Bairro José de Alencar | Fortaleza | Ceará
 CNPJ: 04.225.753/001-56


| | | | |
|---|--------|--------------------|--|
| Projeto Especial de Acordo com Operação Urbana Consorciada Nº10.403/2015 | | | |
| Rua Santa Marta Fortaleza-CE | | | |
| Conteúdo | Escala | Projeto Prefeitura | |
| 01 - PLANTA DE IMPLANTAÇÃO | 1/250 | Prancha | |
| | | 01/09 | |
| | | Data | |
| | | ABRIL/2020 | |

MARCELO FRANCO
 Arquitetos Associados

Obs: Este projeto é de autoria intelectual do Arquiteto Marcelo Franco não podendo o mesmo ser utilizado para outros fins (Lei nº 9610).

FOLHA: PROJETO AD - NBR-10.068 / 13.142

01 PLANTA DE IMPLANTAÇÃO

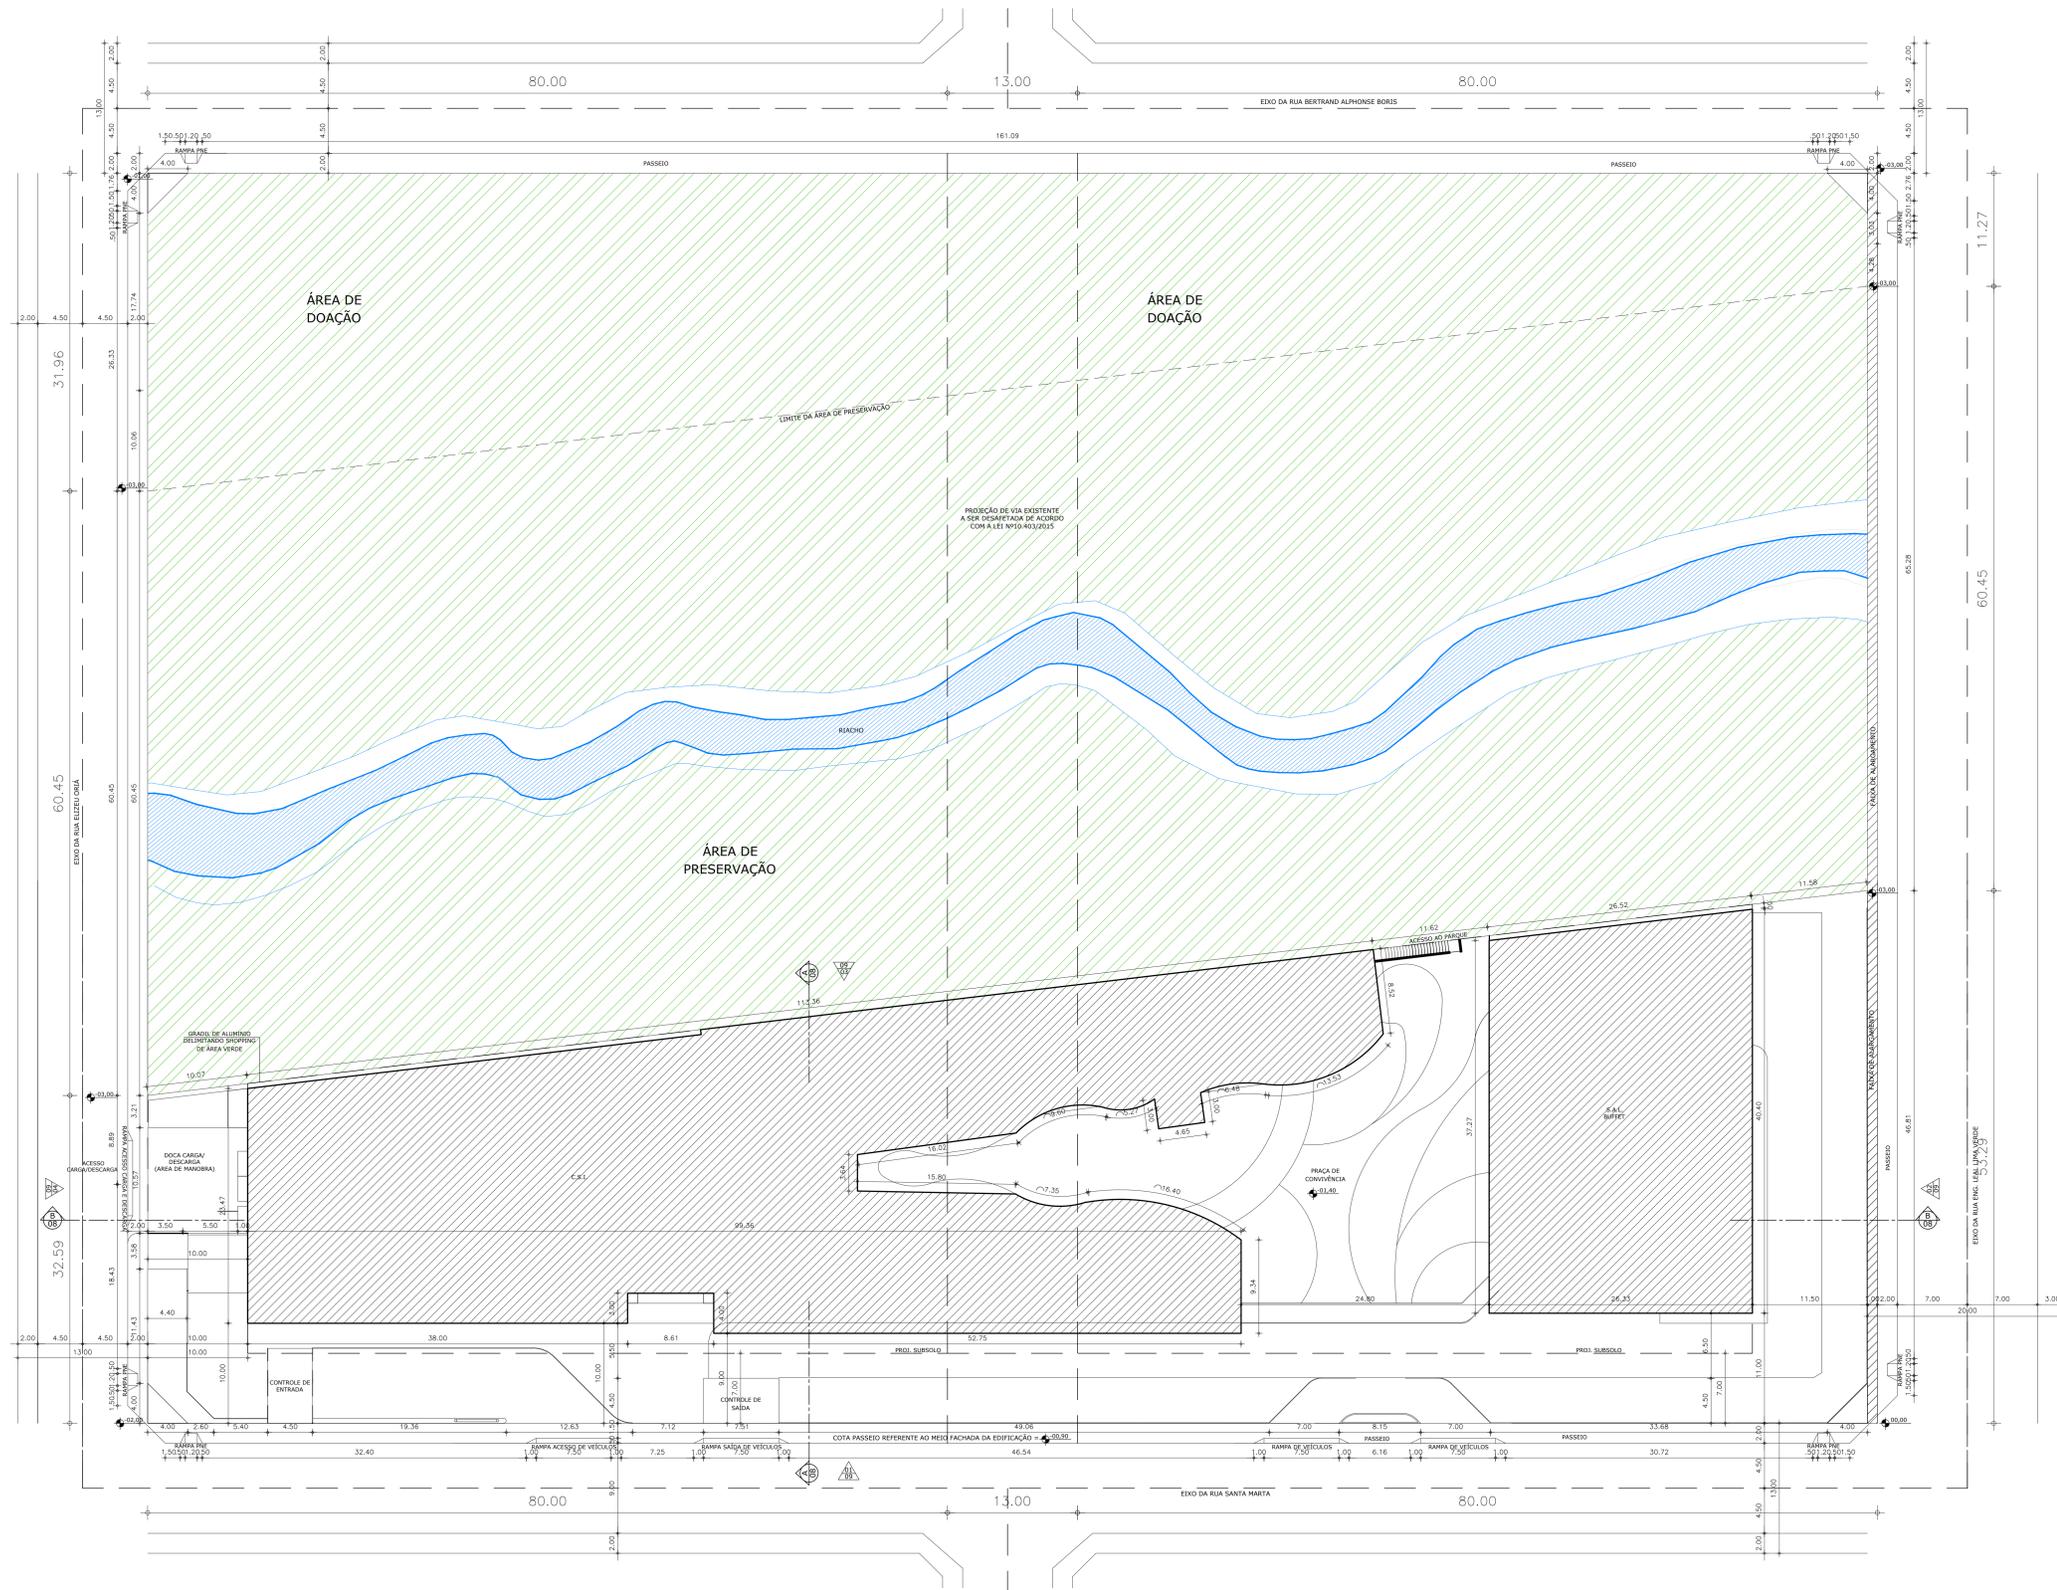

| SUF. | COD. ATIVIDADE | INSCRIÇÃO | FUJ |
|------|----------------|-----------|-----|
| 05 | 6.29-1.0 | 187004-1 | J |

MARCELO FRANCO ARQUITETO URBANISTA
Local: Rua José Alves Campos 85
Guararapes - Fortaleza - CE

| | | |
|--------------|---------------------|---------------|
| PROPRIETÁRIO | Nome Proprietário | CPF / CNPJ |
| PROJETO | Arq. Marcelo Franco | CAU - 72872-1 |
| CALCULO | | |
| CONSTRUÇÃO | | |

| QUADRO DE REVISÕES | | | | |
|--------------------|----------|----------|---------|--|
| REVISÃO | DATA | RESPONS. | DESENHO | DESCRIÇÃO/ALTERAÇÃO |
| R00 | 10/08/16 | Marcelo | Suelle | Emissão Inicial |
| R01 | 14/09/16 | Marcelo | Suelle | Emissão com Ajustes Solicitados |
| R02 | 11/10/16 | Marcelo | Suelle | Emissão com Ajustes Conforme Notificação |
| R03 | 04/03/20 | Marcelo | Thiago | Emissão com Ajustes Conforme Notificação |
| R04 | 13/03/20 | Marcelo | Thiago | Emissão com Ajustes Conforme Notificação |
| R05 | 30/04/20 | Marcelo | Thiago | Emissão com Ajustes Solicitados |

OBSERVAÇÕES:
- AS COTAS DEVEM SER CONFIRMADAS NO LOCAL DA OBRA;
- AS COTAS DEVEM SER CONFIRMADAS NO LOCAL DA OBRA;
- O OBJETIVO DESTA REVISÃO É CORRIGIR ERROS DE DESENHO;
- A REPRODUÇÃO PARCIAL OU TOTAL DESTA PLANTA PARA OUTROS FINS QUE NÃO OS AMAROS ESPECIFICADOS FICA SUJEITA ÀS PENALIDADES PREVISTAS NA LEGISLAÇÃO.

SCC CONSTRUÇÕES E EMPREENDIMENTOS LTDA - EPP
Avenida Presidente Artur Bernardes, 3470 | Cep.: 60838-095 | Bairro José de Alencar | Fortaleza | Ceará
CNPJ: 04.225.753/001-56

Projeto Especial de Acordo com Operação Urbana Consorciada
Nº10.403/2015
Rua Santa Marta | Fortaleza-CE

| | | | | | |
|----------|------------------------|--------|-------|---------|------------|
| Conteúdo | 01 - PLANTA DE LOCAÇÃO | Escala | 1/250 | Prancha | 02/09 |
| | | | | Data | ABRIL/2020 |


MARCELO FRANCO
Arquitetos Associados

Obs: Este projeto é de autoria intelectual do Arquiteto Marcelo Franco não podendo o mesmo ser utilizado para outros fins (Lei nº 9610).

| QUADRO DE ÁREAS DO EMPREENDIMENTO | |
|---|-------------------------|
| ÁREA TOTAL DO TERRENO | 21.625,00m ² |
| ÁREA DA FAIXA DE ALARGAMENTO | 125,00m ² |
| ÁREA DO TERRENO PARA DOAÇÃO CONFORME OPERAÇÃO URBANA CONSORCIADA Nº 10.403/2015 | 3.739,42m ² |
| ÁREA REMANESCENTE DO TERRENO UTILIZADA PARA FINS DE CÁLCULO | 17.760,58m ² |
| MEMORIAL DE CÁLCULO | |
| ÁREA CONSTRUÍDA DO BLOCO DE COMÉRCIO E SERVIÇOS MÚLTIPLOS (C.S.M.) | |
| ÁREA CONSTRUÍDA DO PAVIMENTO TERREO | 2.059,38m ² |
| ÁREA CONSTRUÍDA DO PAVIMENTO INTERMEDIÁRIO | 714,08m ² |
| ÁREA CONSTRUÍDA DO 1º PAVIMENTO | 2.605,46m ² |
| ÁREA CONSTRUÍDA DO 2º PAVIMENTO | 2.605,46m ² |
| ÁREA CONSTRUÍDA DO 3º PAVIMENTO | 2.015,54m ² |
| ÁREA CONSTRUÍDA TOTAL C.S.M. | 9.999,92m ² |
| ÁREA PARCIAL DO BLOCO DE COMÉRCIO E SERVIÇOS MÚLTIPLOS (C.S.M.) | |
| ÁREAS TOTAIS DO BLOCO DE COMÉRCIO E SERVIÇOS MÚLTIPLOS (C.S.M.) | 6.499,95m ² |
| ÁREA CONSTRUÍDA CSM (EXCETO SUBSOLO) | 9.999,92m ² |
| ÁREA CONSTRUÍDA DO SUBSOLO PARA ESTACIONAMENTO DO C.S.M. | 5.443,92m ² |
| ÁREA CONSTRUÍDA TOTAL DO C.S.M. | 15.443,84m ² |

| ÁREA CONSTRUÍDA DO BLOCO DE SERVIÇOS DE ALIMENTAÇÃO E LAZER (S.A.L.) - BUFFET | |
|--|------------------------|
| ÁREA CONSTRUÍDA DO PAVIMENTO TERREO (EXCLUINDO ÁREA OCUPADA PELO ESTACIONAMENTO) | 114,08m ² |
| ÁREA CONSTRUÍDA DO 1º PAVIMENTO | 874,22m ² |
| ÁREA CONSTRUÍDA DO 2º PAVIMENTO | 542,19m ² |
| ÁREA CONSTRUÍDA DO 3º PAVIMENTO | 542,19m ² |
| ÁREA CONSTRUÍDA DO 4º PAVIMENTO | 927,06m ² |
| ÁREA CONSTRUÍDA BUFFET | 2.999,74m ² |
| ÁREA ESTACIONAMENTO | 760,14m ² |
| ÁREA CONSTRUÍDA BUFFET | 3.759,88m ² |
| ÁREA PARCIAL DO BLOCO DE SERVIÇOS DE ALIMENTAÇÃO E LAZER (S.A.L.) - BUFFET | |
| ÁREA PARCIAL TOTAL S.A.L. | 1.949,83m ² |

| ÍNDICES GERAIS ENCONTRADOS C.S.M. + S.A.L. (BUFFET) | |
|---|-------------------------------|
| ÍNDICE DE APROVEITAMENTO | 0,47 |
| TAXA DE OCUPAÇÃO DA EDIFICAÇÃO (CSM + CV + SAL) | 20,31% |
| TAXA DE OCUPAÇÃO DO SUBSOLO | 30,72% |
| TAXA DE PERMEABILIDADE | 68,43% |
| RECUOS FRENTE/FUNDO/LATERAL | ADEQUADO A ALTURA DO PREDIO |
| ALTURA DA EDIFICAÇÃO | 15 METROS |
| NÚMERO TOTAL DE VAGAS (CARROS + MOTOS) | 480 UNID, SENDO 156 UNID MOTO |

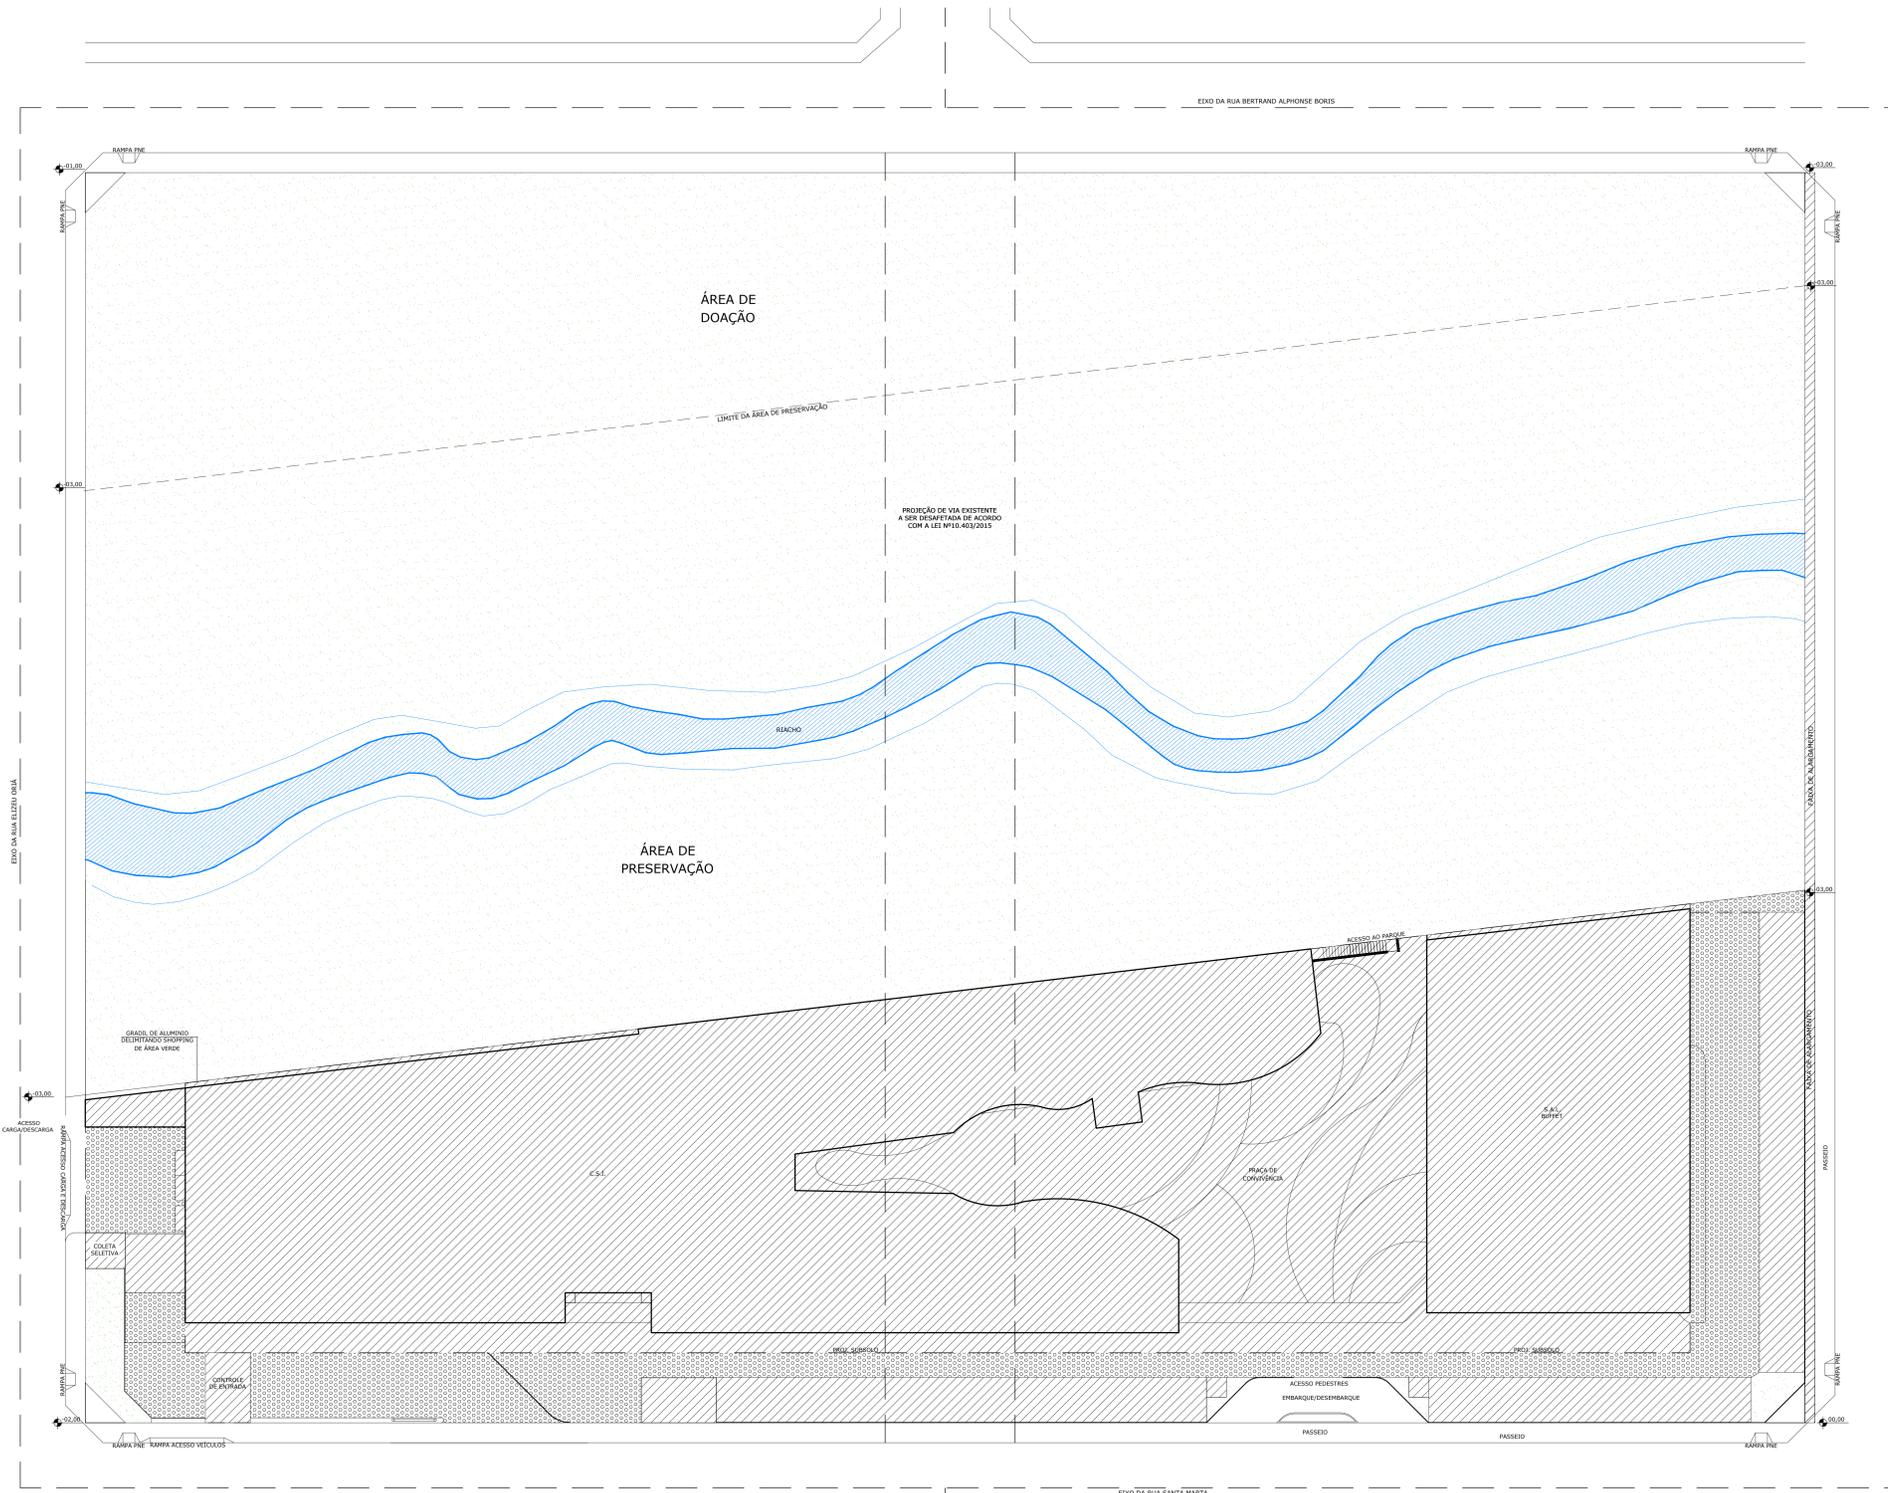

LEGENDA DE PERMEABILIDADE SHOPPING + ÁREA DE PRESERVAÇÃO

| | |
|--|---|
| | GRAMA OU PISO NATURAL (100% PERMEÁVEL) A = 10.481,67m ² |
| | PISO UNIVERDE (60% PERMEÁVEL) A = 1.045,91m ² |
| | ÁREAS COBERTAS (100% IMPERMEÁVEL) A = 6.197,17m ² |

ÁREA TOTAL PERMEÁVEL = 10.481,67m² + 1.045,91m² x 60% = 11.109,21m²

LEGENDA DE PERMEABILIDADE ÁREA DE DOAÇÃO

| | |
|--|--|
| | GRAMA OU PISO NATURAL (100% PERMEÁVEL) A = 3.690,63m ² |
| | PISO UNIVERDE (60% PERMEÁVEL) A = 0,00 m ² |
| | ÁREAS COBERTAS (100% IMPERMEÁVEL) A = 0,00m ² |

ÁREA TOTAL PERMEÁVEL = 3.690,63m²

| SUP. | COD. ATIVIDADE | INSCRIÇÃO | FUJ |
|------|----------------|-----------|-----|
| 05 | 6.29.1-0 | 187004-1 | J |

MARCELO FRANCO ARQUITETO URBANISTA
Local: Rua José Alves Campos 85
Guararapes - Fortaleza - CE

| PROPRIETÁRIO | Nome Proprietário | CPF / CNPJ |
|--------------|---------------------|---------------|
| PROJETO | Arq. Marcelo Franco | CAU - 72872-1 |

QUADRO DE REVISÕES

| REVISÃO | DATA | RESPONS. | DESENHO | DESCRIÇÃO/ALTERAÇÃO |
|---------|----------|----------|---------|--|
| R00 | 10/08/16 | Marcelo | Suelle | Emissão Inicial |
| R01 | 14/09/16 | Marcelo | Suelle | Emissão com Ajustes Solicitados |
| R02 | 11/10/16 | Marcelo | Suelle | Emissão com Ajustes Conforme Notificação |
| R03 | 04/03/20 | Marcelo | Thiago | Emissão com Ajustes Conforme Notificação |
| R04 | 13/03/20 | Marcelo | Thiago | Emissão com Ajustes Conforme Notificação |
| R05 | 30/04/20 | Marcelo | Thiago | Emissão com Ajustes Solicitados |

SCC CONSTRUÇÕES E EMPREENDIMENTOS LTDA - EPP
Avenida Presidente Artur Bernardes, 3470 | Cep.: 60838-095 | Bairro José de Alencar | Fortaleza | Ceará
CNPJ: 04.225.753/001-56


Projeto Especial de Acordo com Operação Urbana Consorciada Nº10.403/2015
Rua Santa Marta | Fortaleza-CE

| Conteúdo | Escala | Prancha |
|-----------------------|--------|---------|
| 01 - MÁSCARA DE ÁREAS | 1/250 | 03/09 |

Data: ABRIL/2020

MARCELO FRANCO
Arquitetos Associados

Obs: Este projeto é de autoria intelectual do Arquiteto Marcelo Franco não podendo o mesmo ser utilizado para outros fins (Lei nº 9610).

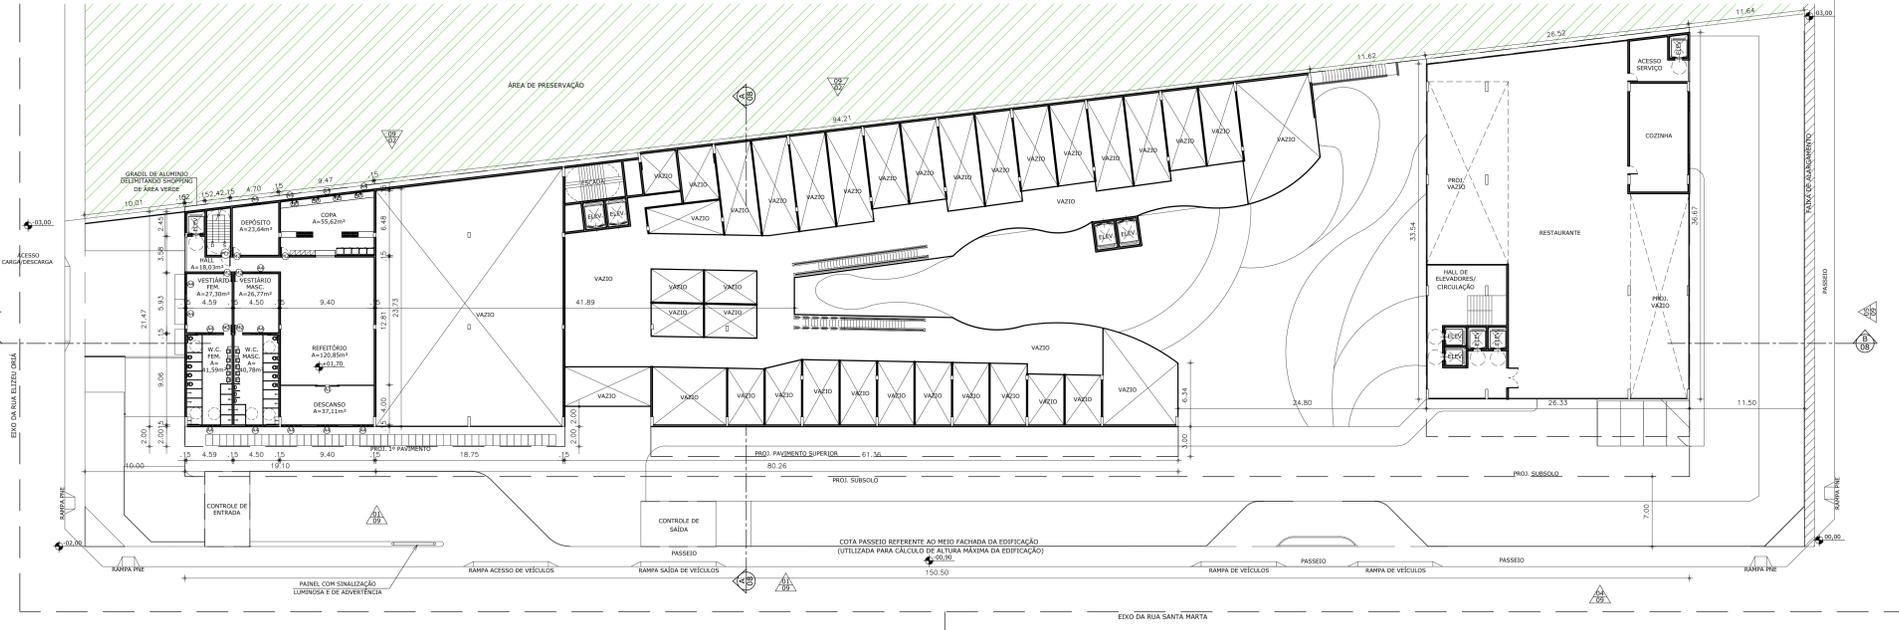

PLANTA BAIXA PAV. INTERMEDIÁRIO
NÍVEL +02,50m

| LEGENDA ESQUADRIAS | | |
|-------------------------|-------------|----------------------------|
| TIPO | DIMENSÕES | OBSERVAÇÕES |
| PORTAS MADEIRA | | |
| M1 | 0,60 x 2,10 | 1 FOLHA DE ABRIR |
| M2 | 0,80 x 2,10 | 1 FOLHA DE ABRIR |
| M3 | 1,50 x 2,10 | 2 FOLHAS DE ABRIR |
| PCF | 0,90 x 2,10 | 1 FOLHA DE ABRIR |
| ESQUADRIA ALUM. E VIDRO | | |
| A1 | 2,00 x 2,20 | 2 FOLHAS DE CORRER |
| A2 | 2,00 x 2,20 | 2 FOLHAS DE ABRIR |
| A3 | 2,00 x 1,90 | 2 FOLHAS DE CORRER |
| A4 | 2,00 x 0,60 | 4 FOLHAS BASCULANTES |
| A5 | 0,60 x 0,60 | 1 FOLHA BASCULANTE |
| A6 | 1,20 x 0,60 | 2 FOLHAS BASCULANTES |
| A7 | 1,20 x 1,20 | 2 FOLHAS DE CORRER |
| GRADIL DE ALUMÍNIO | | |
| G1 | 1,40 x 2,20 | 2 FOLHAS DE ABRIR |
| G2 | 0,90 x 2,20 | 1 FOLHA DE ABRIR |
| COBOGO DE CIMENTO | | |
| C1 | 4,00 x 0,60 | 1,60 MÓDULOS FIXOS 20x20CM |
| C2 | 2,00 x 0,60 | 1,60 MÓDULOS FIXOS 20x20CM |

* W.C. A RECEBER ILUMINAÇÃO VENTILAÇÃO MECÂNICA

| | | | |
|--|----------------|-----------|-----|
| SUP. | COD. ATIVIDADE | INSCRIÇÃO | FUJ |
| 05 | 6.29.1-0 | 187004-1 | J |
| MARCELO FRANCO ARQUITETO URBANISTA | | | |
| Local: Rua José Alves Campos 85 Guararapes - Fortaleza - CE | | | |

| | |
|--------------|--------------------------------------|
| PROPRIETÁRIO | Nome Proprietário CPF / CNPJ |
| PROJETO | Arq. Marcelo Franco CAU - 72872-1 |
| CALCULO | |
| CONSTRUÇÃO | FAZD |

| QUADRO DE REVISÕES | | | |
|--------------------|----------|----------|---|
| REVISÃO | DATA | RESPONS. | DESCRIÇÃO/ALTERAÇÃO |
| R00 | 10/08/16 | Marcelo | Suelle Emissão Inicial |
| R01 | 14/09/16 | Marcelo | Suelle Emissão com Ajustes Solicitados |
| R02 | 11/10/16 | Marcelo | Suelle Emissão com Ajustes Conforme Notificação |
| R03 | 04/03/20 | Marcelo | Thiago Emissão com Ajustes Conforme Notificação |
| R04 | 13/03/20 | Marcelo | Thiago Emissão com Ajustes Conforme Notificação |
| R05 | 30/04/20 | Marcelo | Thiago Emissão com Ajustes Solicitados |


SCC CONSTRUÇÕES E EMPREENDIMENTOS LTDA - EPP
Avenida Presidente Artur Bernardes, 3470 | Cep.: 60838-095 | Bairro José de Alencar | Fortaleza | Ceará
CNPJ: 04.225.753/001-56

| | | | |
|---|--------|--------------------|--|
| Projeto Especial de Acordo com Operação Urbana Consorciada Nº10.403/2015 | | Projeto Prefeitura | |
| Rua Santa Marta Fortaleza-CE | | Plancha | |
| Conteúdo | Escala | Data | |
| 01 - PLANTA DE SUBSOLO | 1/250 | 05/09 | |
| 02 - PLANTA PAV. INTERMEDIÁRIO DE SERVIÇO | 1/250 | ABRIL/2020 | |


MARCELO FRANCO
Arquiteto Associados

Obs: Este projeto é de autoria intelectual do Arquiteto Marcelo Franco não podendo o mesmo ser utilizado para outros fins (Lei nº 9610).


01 PLANTA DE SUBSOLO 1/250

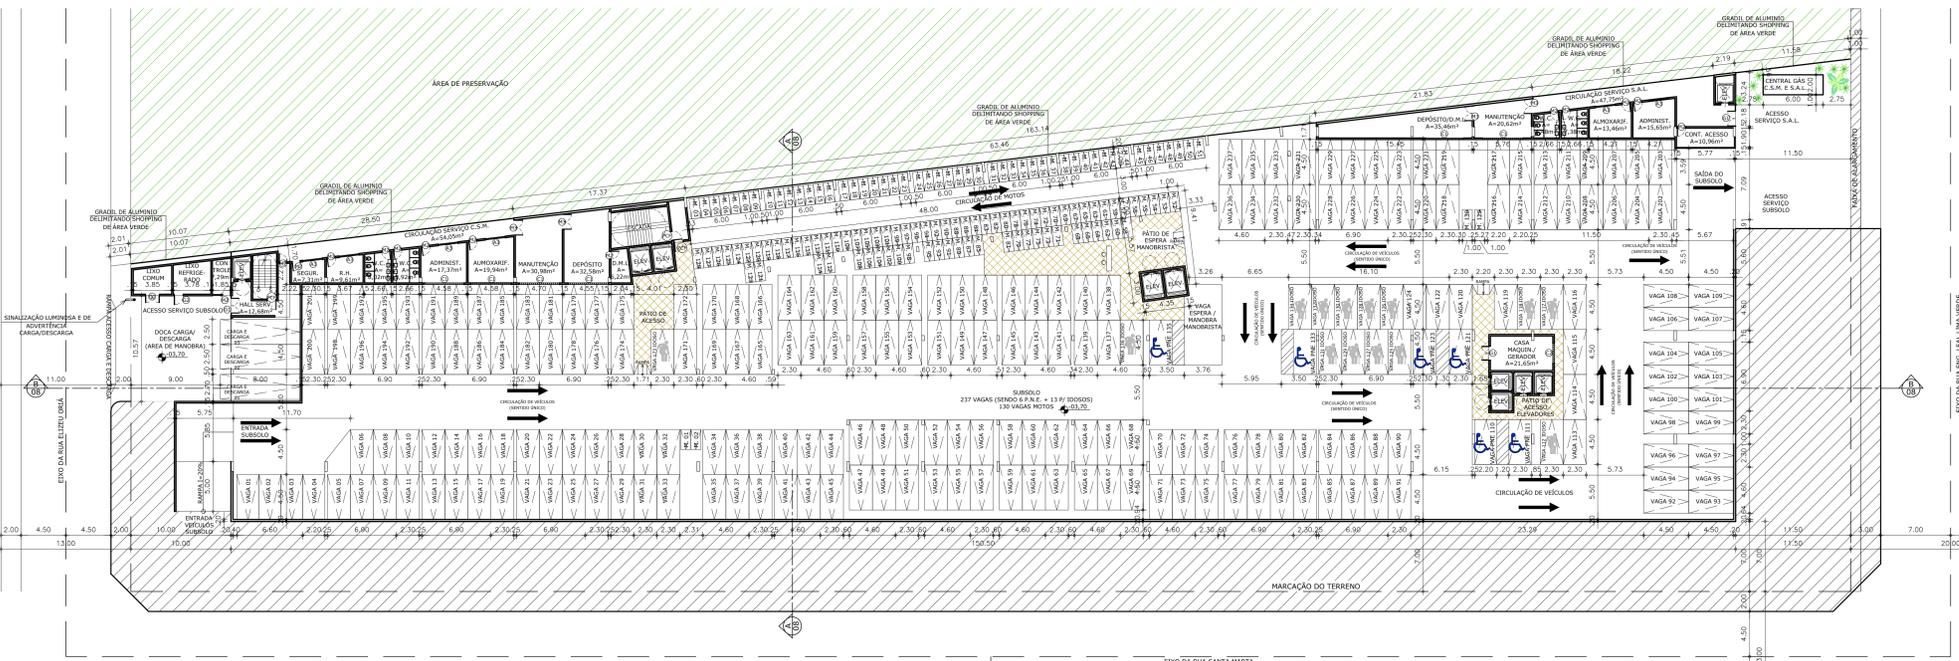

FOLHA PROJETO AD - NBR-10.068 / 13.142

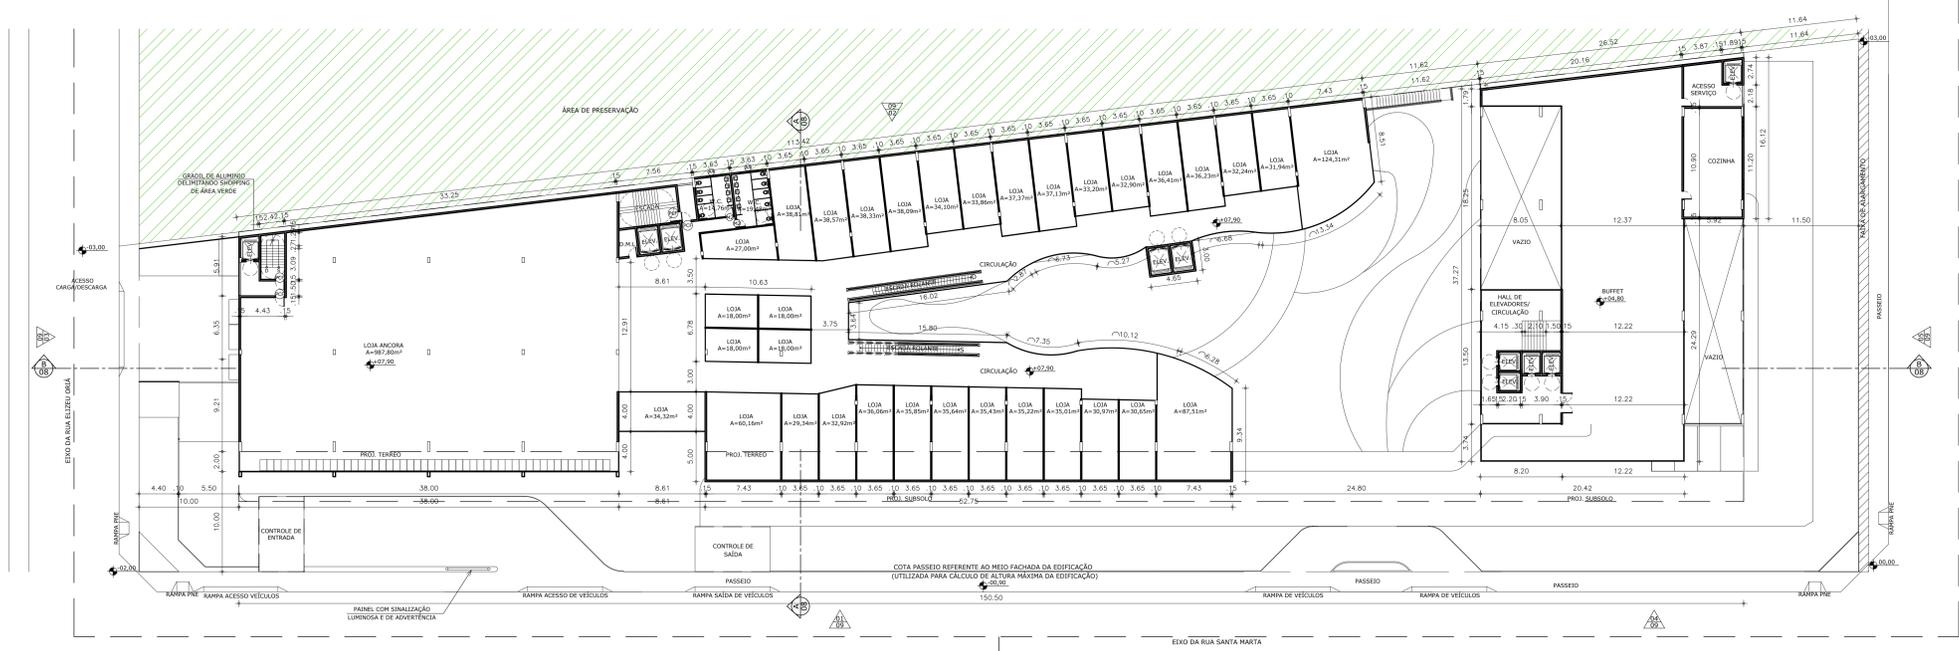

02 PLANTA 2º PAVIMENTO
ESC.

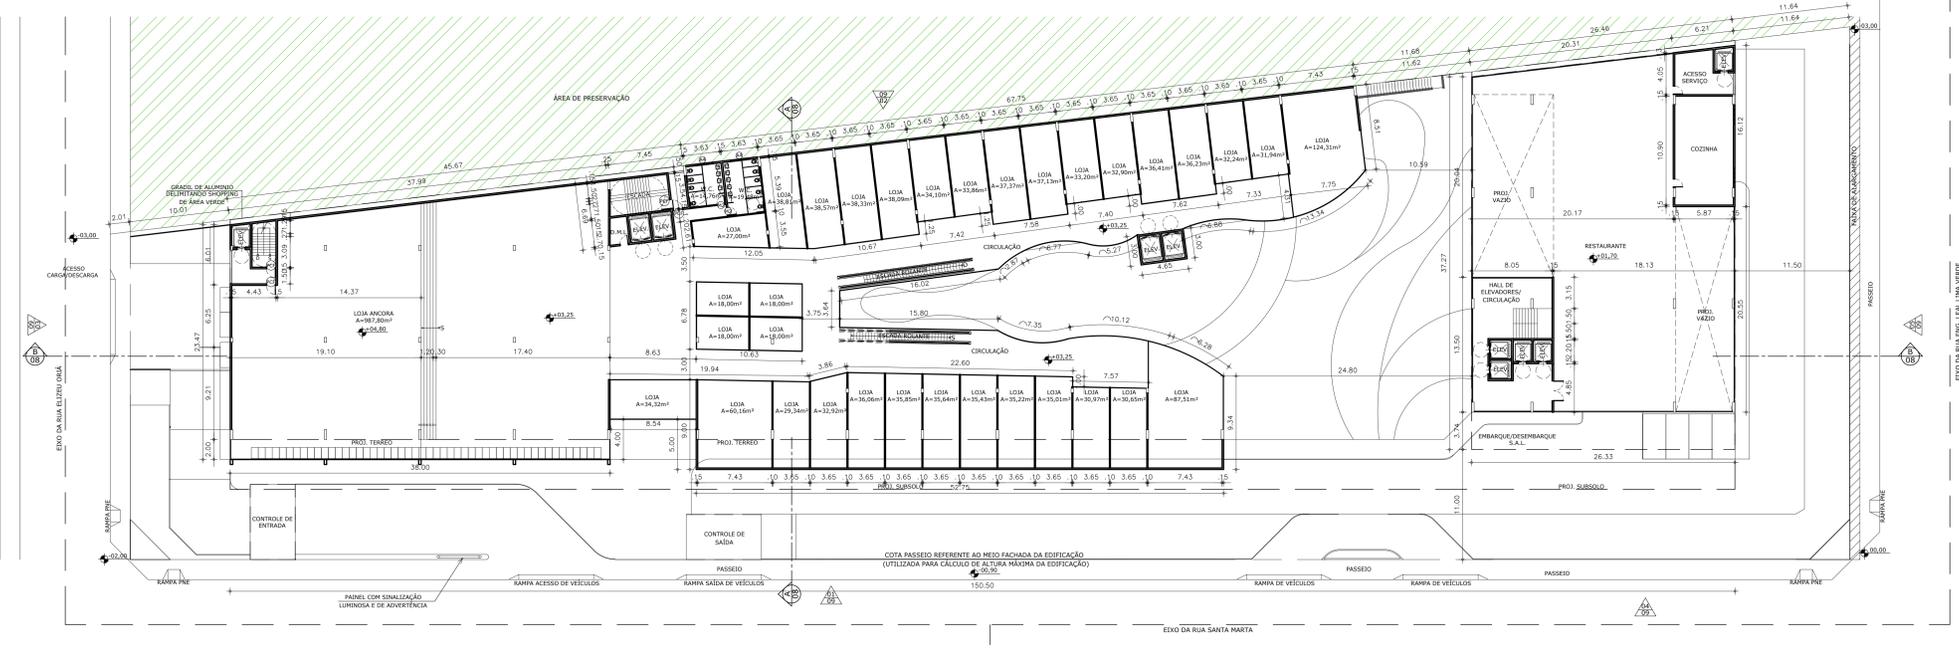

01 PLANTA 1º PAVIMENTO
ESC.

| LEGENDA ESQUADRIAS | | | |
|-------------------------|-----------|--------|-------------------------------|
| PORTAS MADEIRA | DIMENSÕES | | OBSERVAÇÕES |
| TIPO | LARGURA | ALTURA | DETALHES |
| M1 | 0,80 | 2,10 | - 1 FOLHA DE ABRIR |
| M2 | 0,80 | 2,10 | - 1 FOLHA DE ABRIR |
| M3 | 1,50 | 2,10 | - 2 FOLHAS DE ABRIR |
| POF | 0,90 | 2,10 | - 1 FOLHA DE ABRIR |
| ESQUADRIA ALUM. E VIDRO | | | |
| TIPO | LARGURA | ALTURA | DETALHES |
| A1 | 2,00 | 2,20 | - 2 FOLHAS DE CORRER |
| A2 | 2,00 | 2,20 | - 2 FOLHAS DE ABRIR |
| A3 | 2,00 | 1,20 | - 2 FOLHAS DE CORRER |
| A4 | 2,00 | 0,80 | - 4 FOLHAS BASCULANTES |
| A5 | 0,80 | 0,80 | - 1 FOLHA BASCULANTE |
| A6 | 1,20 | 0,80 | - 2 FOLHAS BASCULANTES |
| A7 | 1,20 | 1,20 | - 2 FOLHAS DE CORRER |
| GRADIL DE ALUMINIO | | | |
| TIPO | LARGURA | ALTURA | DETALHES |
| G1 | 1,40 | 2,20 | - 2 FOLHAS DE ABRIR |
| G2 | 0,90 | 2,20 | - 1 FOLHA DE ABRIR |
| CODOÇO DE CIMENTO | | | |
| TIPO | LARGURA | ALTURA | DETALHES |
| C1 | 4,00 | 0,60 | - 1,60 MÓDULOS FIXOS 20x20xCM |
| C2 | 2,00 | 0,60 | - 1,60 MÓDULOS FIXOS 20x20xCM |

* W.C. A RECEBER ILUMINAÇÃO VENTILAÇÃO MECÂNICA

| | |
|----------------|--------------------------------------|
| ISS-CONSTRUÇÃO | |
| ISS-PROJETO | ISS-CALCULO |
| CREA | AFROV0 |
| PROPRIETARIO | Nome Proprietário CPF / CNPJ |
| PROJETO | Arq. Marcelo Franco CAU - 72872-1 |
| CALCULO | |
| CONSTRUÇÃO | FAO |

| QUADRO DE REVISÕES | | | |
|--------------------|----------|----------|---|
| REVISÃO | DATA | RESPONS. | DESCRIÇÃO/ALTERAÇÃO |
| R00 | 10/08/16 | Marcelo | Emissão Inicial |
| R01 | 14/09/16 | Suelle | Emissão com Ajustes Solicitados |
| R02 | 11/10/16 | Marcelo | Emissão com Ajustes Conforme Notificação |
| R03 | 04/03/20 | Marcelo | Thiago Emissão com Ajustes Conforme Notificação |
| R04 | 13/03/20 | Marcelo | Thiago Emissão com Ajustes Conforme Notificação |
| R05 | 30/04/20 | Marcelo | Thiago Emissão com Ajustes Solicitados |

OBSERVAÇÕES:
 - AS COTAS DEVERÃO SER CONFIRMADAS NO LOCAL DA OBRA;
 - AS COTAS PRELIMINARES BASEI-SE NO DESENHO;
 - O DIRETOR ATUALIZOU A RESERVAÇÃO CONFORME TERMO CONTRATUAL;
 - A REPRODUÇÃO PARCIAL OU TOTAL DESTA PLANÇA PARA OUTROS FINS QUE NÃO OS ABARCO DE ESPECIFICAÇÃO FICA SUJEITA ÀS PENALIDADES PREVISTAS NA LEGISLAÇÃO.

SCC CONSTRUÇÕES E EMPREENDIMENTOS LTDA - EPP
 Avenida Presidente Artur Bernardes, 3470 | Cep.: 66838-095 | Bairro José de Alencar | Fortaleza | Ceará
 CNPJ: 04.225.753/001-56

| | | | | |
|---|--------|---------|--|--------------------|
| Projeto Especial de Acordo com Operação Urbana Consorciada Nº10.403/2015 Rua Santa Marta Fortaleza-CE | | | | Projeto Prefeitura |
| Conteúdo | Escala | Prancha | | 06/09 |
| 01 - PLANTA DE 1º PAVIMENTO | 1/250 | | | |
| 02 - PLANTA DE 2º PAVIMENTO | 1/250 | | | |
| | | | | Data ABRIL/2020 |


MARCELO FRANCO
 Arquitetos Associados

Obs: Este projeto é de autoria intelectual do Arquiteto Marcelo Franco não podendo o mesmo ser utilizado para outros fins (Lei nº 9610).





| LEGENDA ESQUADRIAS | | | |
|-------------------------|-----------|--------|-----------------------|
| PORTAS MADERA | DIMENSÕES | | OBSERVAÇÕES |
| TIPO | LARGURA | ALTURA | DETALHES |
| M1 | 0,60 | 2,10 | 1 FOLHA DE ABRIR |
| M2 | 0,80 | 2,10 | 1 FOLHA DE ABRIR |
| M3 | 1,50 | 2,10 | 2 FOLHAS DE ABRIR |
| PCF | 0,90 | 2,10 | 1 FOLHA DE ABRIR |
| ESQUADRIA ALUM. E VIDRO | DIMENSÕES | | OBSERVAÇÕES |
| TIPO | LARGURA | ALTURA | DETALHES |
| A1 | 2,00 | 2,20 | 2 FOLHAS DE CORRER |
| A2 | 2,00 | 2,20 | 2 FOLHAS DE ABRIR |
| A3 | 2,00 | 1,20 | 2 FOLHAS DE CORRER |
| A4 | 2,00 | 0,60 | 4 FOLHAS BASCULANTES |
| A5 | 0,60 | 0,60 | 1 FOLHA BASCULANTE |
| A6 | 1,20 | 0,60 | 2 FOLHAS BASCULANTES |
| A7 | 1,20 | 1,20 | 2 FOLHAS DE CORRER |
| GRADIL DE ALUMÍNIO | DIMENSÕES | | OBSERVAÇÕES |
| G1 | 1,40 | 2,20 | 2 FOLHAS DE ABRIR |
| G2 | 0,90 | 2,20 | 1 FOLHA DE ABRIR |
| COBOGO DE CIMENTO | DIMENSÕES | | OBSERVAÇÕES |
| C1 | 4,00 | 0,60 | MÓDULOS FIXOS 20x20CM |
| C2 | 2,00 | 0,60 | MÓDULOS FIXOS 20x20CM |

* W.C. A RECEBER ILUMINAÇÃO VENTILAÇÃO MECÂNICA

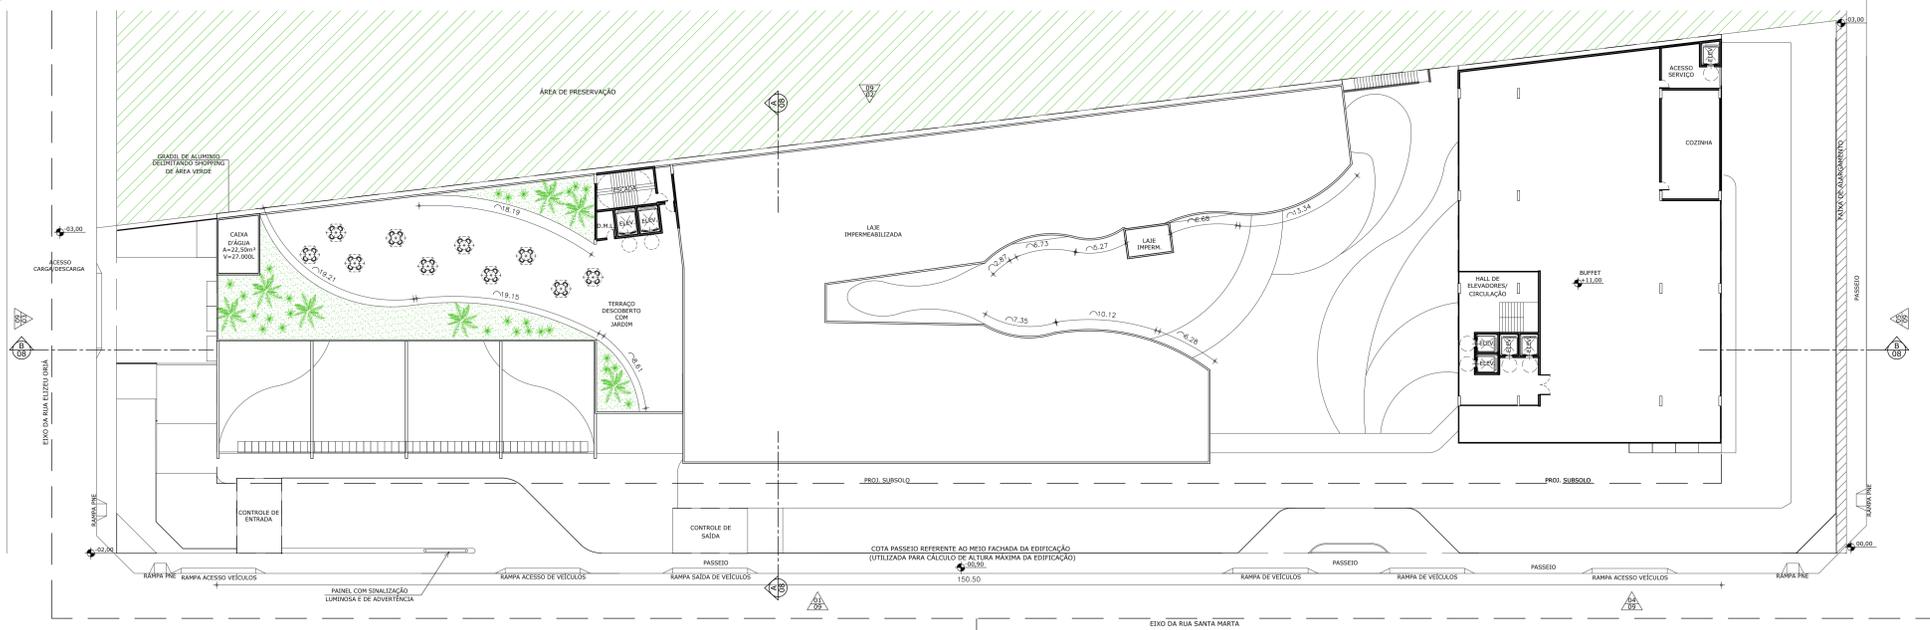


02 PLANTA DE COBERTA 1/250

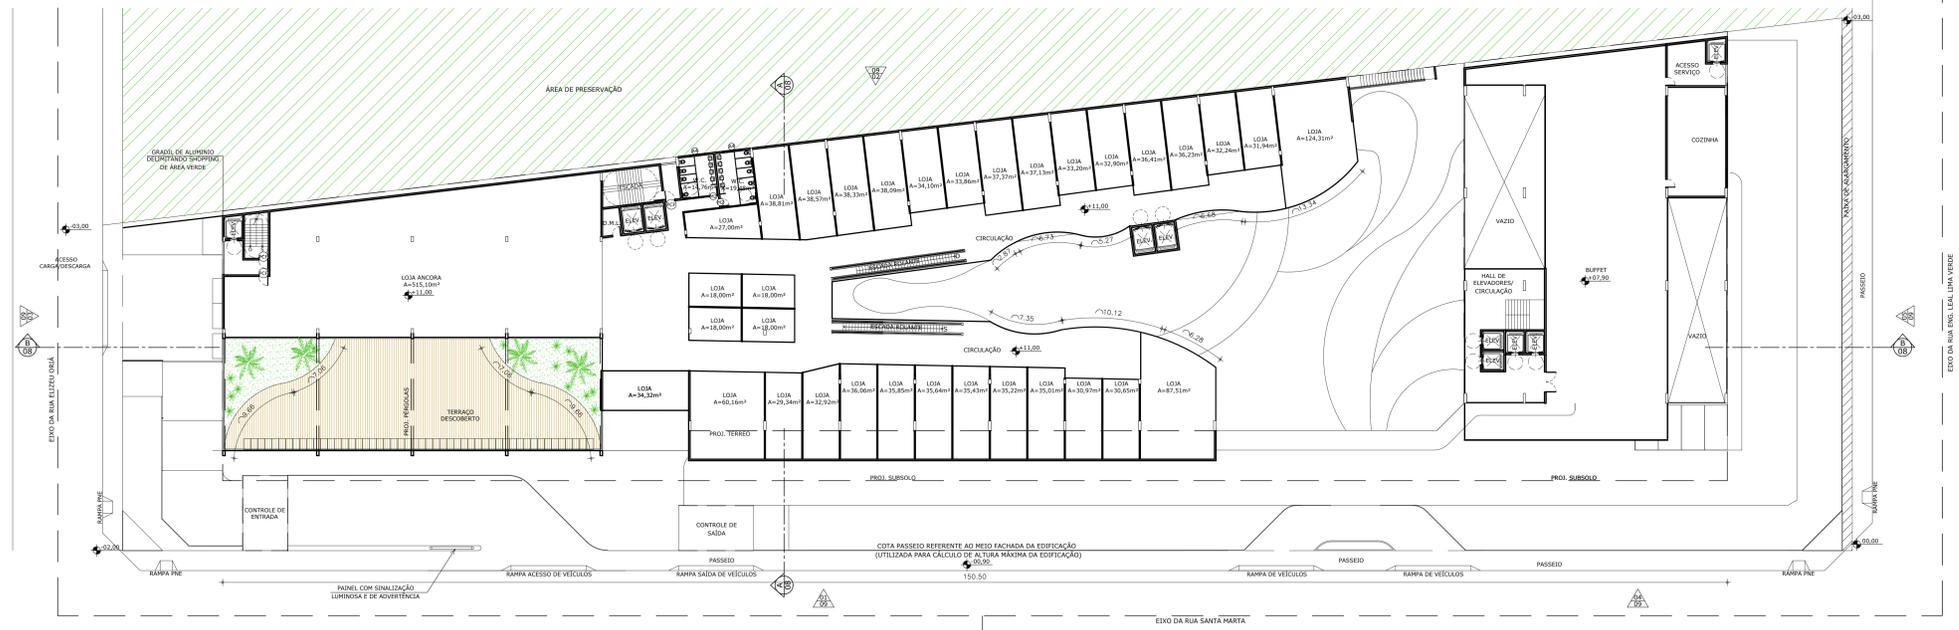


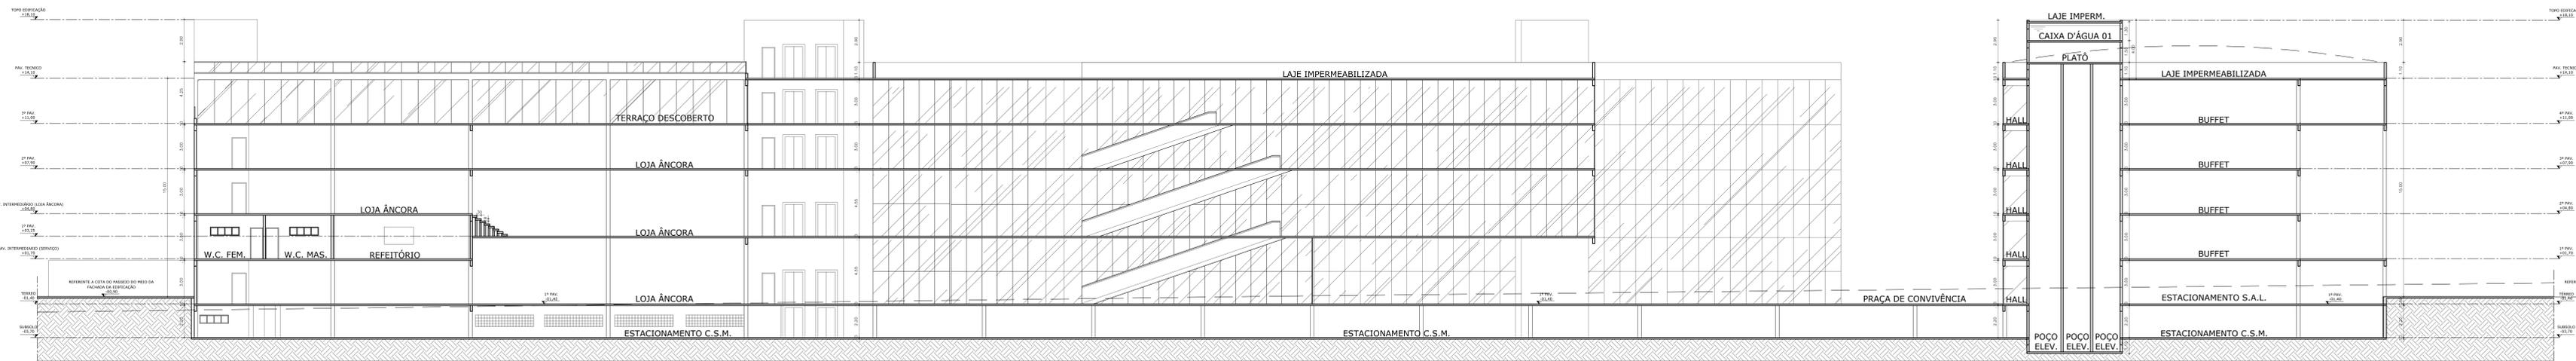

03 - CORTE B-B

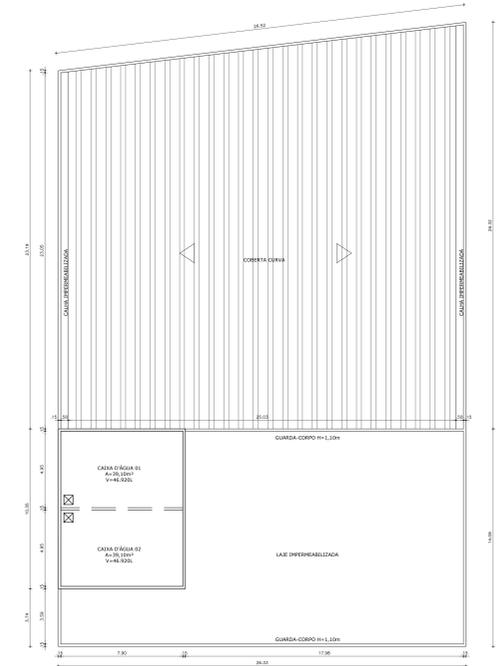

01 - PLANTA DE COBERTA S.A.L.

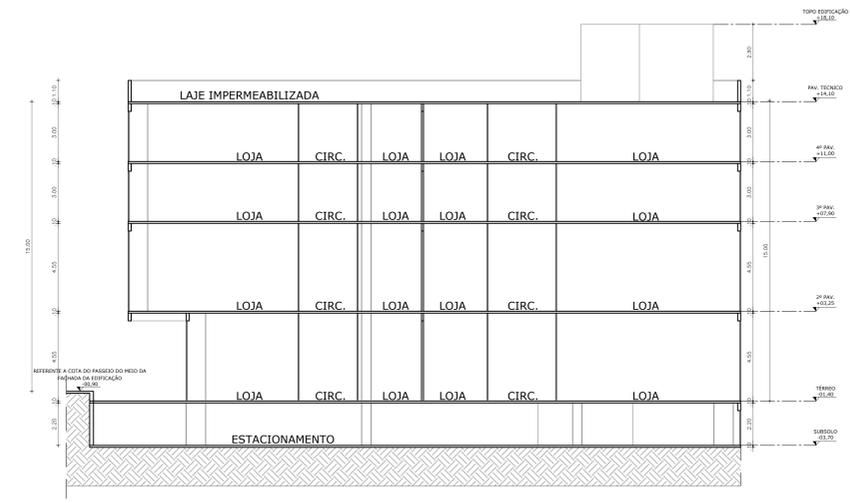

02 - CORTE A-A

| | | | |
|------------------------------------|-------------|-----------|------|
| SUP. | 000.473.042 | REGISTRAR | 11/1 |
| 06 | 6.29.1-0 | 187004-1 | J |
| MARCELO FRANCO ARQUITETO URBANISTA | | | |
| Lugar: Rua José Alves Campos 82 | | | |
| Linha: Quaresma - Fortaleza - CE | | | |

05 - CONSTRUÇÃO

06 - PROJETO

PROFESSOR: Numa Projeção (CPF: 0491)

PROJETO: Ana Marcela Franco CAU: 73821

QUADRO DE REVISÕES

| REVISÃO | DATA | RESPONS. | DESENHO | DESCRIÇÃO/ALTERAÇÃO |
|---------|----------|----------|---------|--|
| R01 | 10/08/14 | Marcelo | Suaite | Emissão Inicial |
| R02 | 14/09/14 | Marcelo | Suaite | Emissão com Ajustes Solicitados |
| R03 | 11/10/14 | Marcelo | Suaite | Emissão com Ajustes Conforme Notificação |
| R04 | 04/02/15 | Marcelo | Thiago | Emissão com Ajustes Conforme Notificação |
| R05 | 13/03/15 | Marcelo | Thiago | Emissão com Ajustes Conforme Notificação |
| R06 | 30/04/15 | Marcelo | Thiago | Emissão com Ajustes Solicitados |

SCC CONSTRUÇÕES E EMPREENDIMENTOS LTDA - EPP
 Avenida Presidente Getúlio Vargas, 2470 - I Coq. - 60830-990 - Bairro José de Anchieta - Fortaleza - Ceará
 (85) 3125.7530/51-54

Projeto Especial de Acordo com Operação Urbana Consorciada
 Nº10.403/2015
 Rua Santa Marta | Fortaleza-CE


| | | |
|---------------------|--------|---------|
| Conteúdo | Escala | Prancha |
| 01 - COBERTA S.A.L. | 1/125 | |
| 02 - CORTE A-A | 1/100 | |
| 03 - CORTE B-B | 1/100 | |

08/09


Data: ABRIL/2020

MARCELO FRANCO
 Arquitetos Associados

Obs: Este projeto é de autoria intelectual do Arquiteto Marcelo Franco não podendo o mesmo ser utilizado para outros fins (Lei nº 96/10).

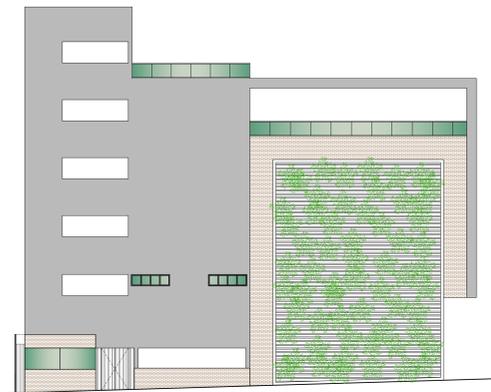


C.S.M.
03 FACHADA 03
1/100

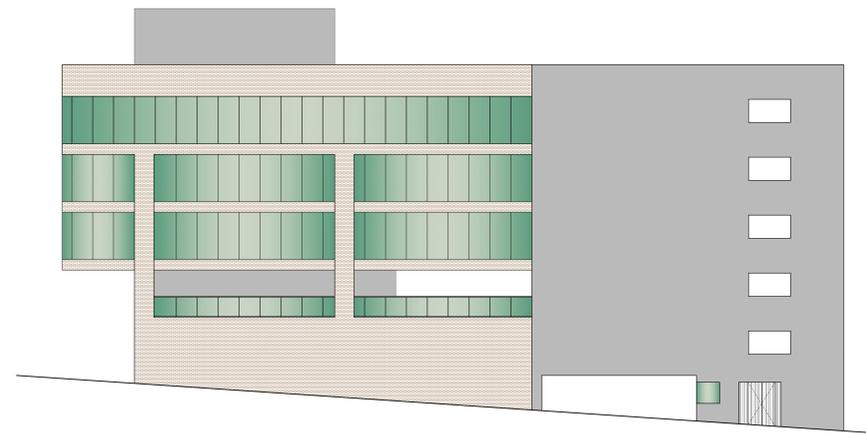


S.A.L.
05 FACHADA 05
1/100



C.S.M.
02 FACHADA 02
1/100

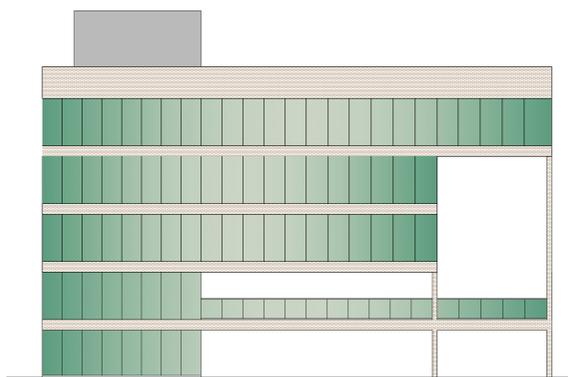

S.A.L.
04 FACHADA 04
1/100

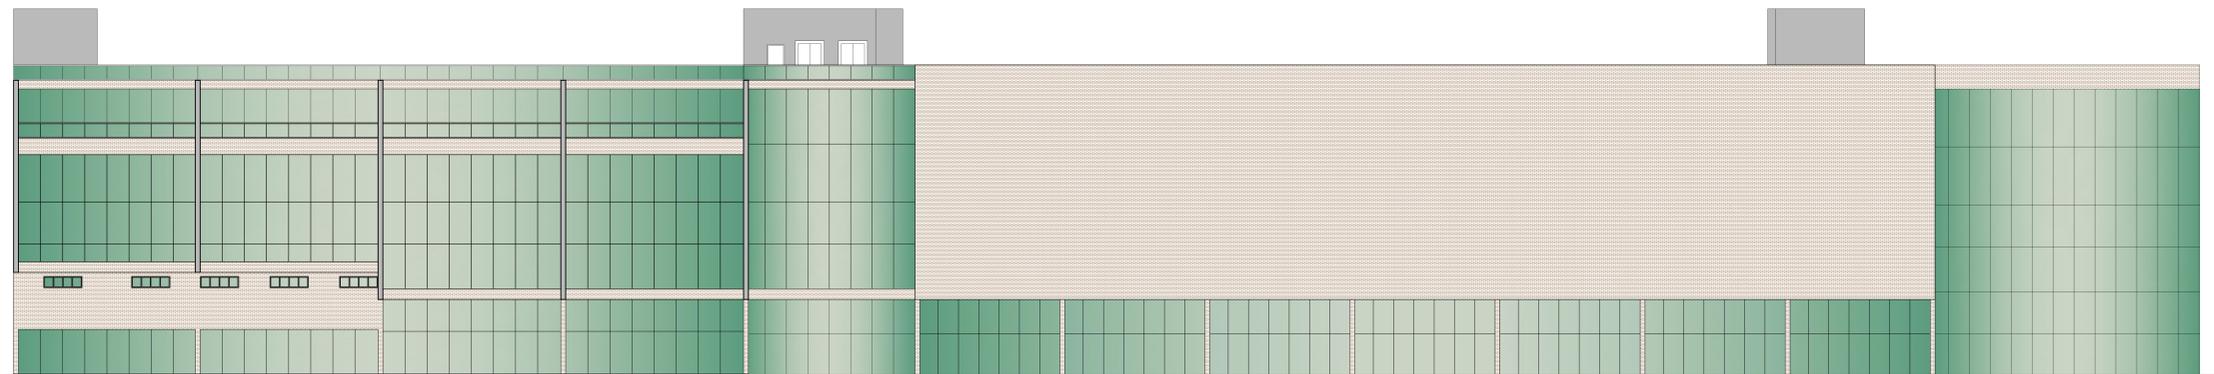

C.S.M.
01 FACHADA 01
1/100

05 - CONSTRUÇÃO

| | | | |
|---|----------|----------|----|
| SEP | 05 | 05 | 05 |
| 06 | 6.29.1-0 | 187004-1 | 2 |
| MARCELO FRANCO ASSOCIADOS LTDA | | | |
| Rua José de Azevedo, 3479 - Centro - Fortaleza - CE | | | |

05 - PROJETO

05 - CÁLCULO

05 - PROJETO

Nome Proprietário
CPF / CNPJ

Projeto: Av. Manoel Franco
CAU: 73821

SCC CONSTRUÇÕES E EMPREENDIMENTOS LTDA - EPP
Avenida Presidente Getúlio Vargas, 3479 - Centro - Fortaleza - Ceará
CNPJ: 04.225.753/01-54

Projeto Especial de Acordo com Operação Urbana Consorciada
Nº 10.403/2015
Rua Santa Marta | Fortaleza-CE

Conteúdo: 01 - FACHADAS C.S.M. Escala: 1/100
Prancha: 09/09

Data: ABRIL/2020

MARCELO FRANCO
Arquitetos Associados

Obs: Este projeto é de autoria intelectual do Arquiteto Marcelo Franco
não podendo o mesmo ser utilizado para outros fins (Lei nº 96/10).



09/09

09/09