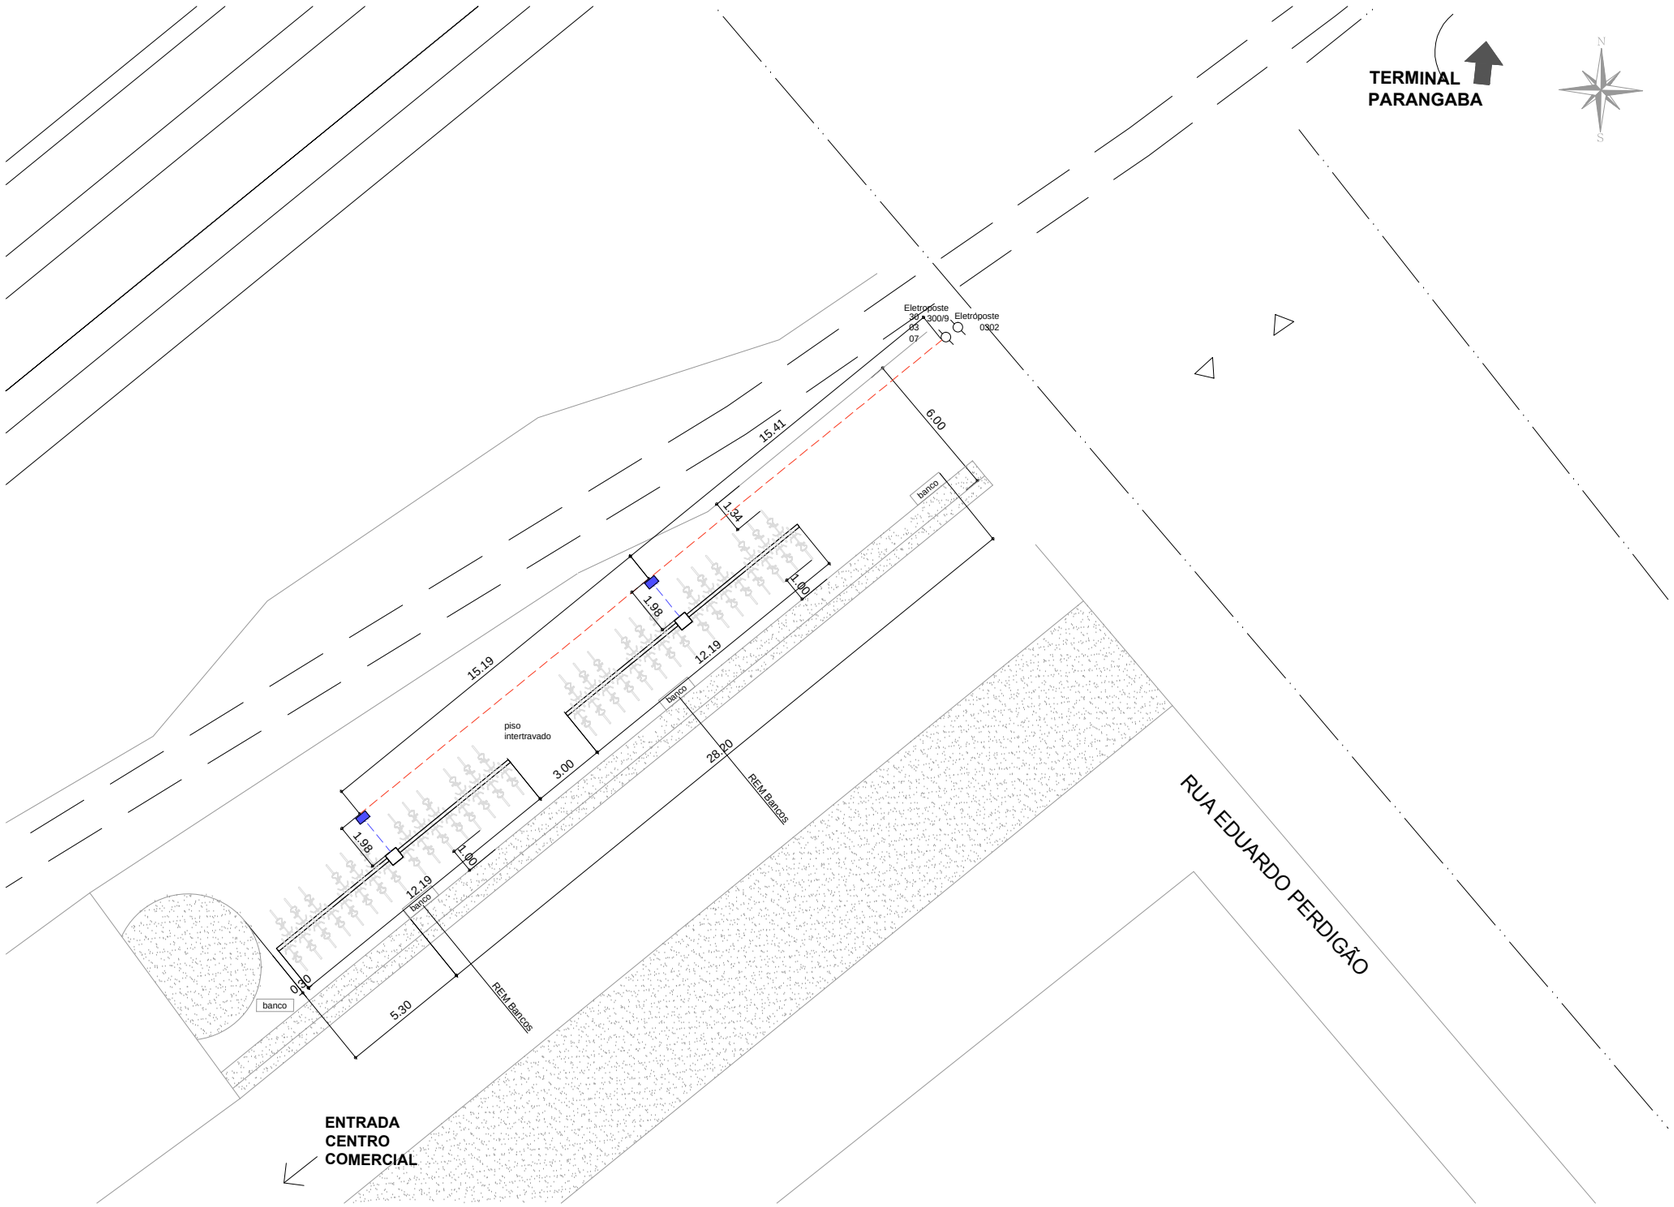

LEGENDA

- ALINHAMENTO DE GUIA EXISTENTE
- CABEAMENTO SUBTERRÂNEO - 220 V
- CABEAMENTO SUBTERRÂNEO - 12 V
- CIRCULAÇÃO DA VIA
- SAMBA POWER

NOTAS

1 - UNIDADE DE MEDIDA EM METRO (m);
2 - SEM INTERFERÊNCIA DE FIOS.

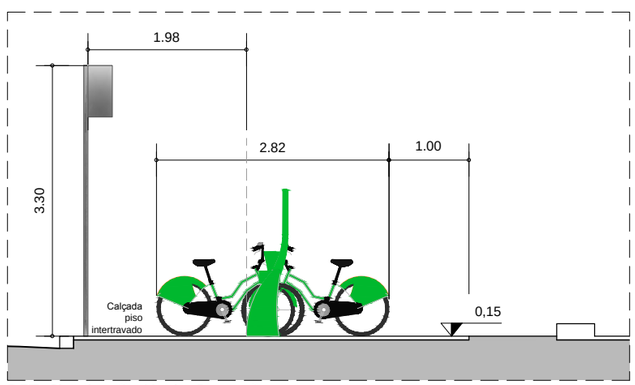

DET. Sinalização Horiz. Proteção

SEM ESCALA

Serttel	SERTTEL LTDA.	Data Projeto: 10/05/2016	Aprovação:
		Escala: 1:250	
Projeto: MOBILIÁRIO URBANO - ESTAÇÃO/ BICICLETÁRIO		Revisão: 00	Data Aprov.: / Projetista: Camila
Assunto: Planta de Projeto Executivo - Integrada 01 - Parangaba		Resp. Téc.: Alberto Flávio Samico Van Drunen	Assinatura:
Local: Rua Eduardo Perdigão, próximo ao acesso ao Centro Comercial / Em frente ao Terminal Parangaba		CREA: nº 018884/PE	