




LEGENDA


- ALINHAMENTO DE GUIA EXISTENTE
- CABEAMENTO SUBTERRÂNEO - 220 V (COELCE)
- CABEAMENTO SUBTERRÂNEO - 220 V (SERTTEL) - **aprox 31 m**
- CABEAMENTO SUBTERRÂNEO (d=6 mm) - 12 V - **aprox 15 m**
- CABEAMENTO SUBTERRÂNEO COBRE NÚ
- PONTO DE ATERRAMENTO
- ▽ CIRCULAÇÃO DA VIA
- SAMBA POWER
- MÓDULO ELETRÔNICO DE COMANDO
- CAIXA DE PASSAGEM - COELCE
- MEDIDOR SERTTEL

NOTAS

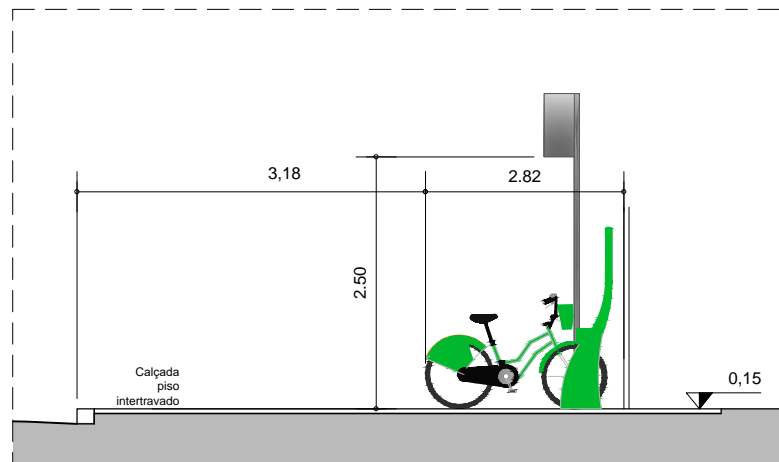

- 1 - UNIDADE DE MEDIDA EM METRO (m);
- 2 - SEM INTERFERÊNCIA DE FIOS.

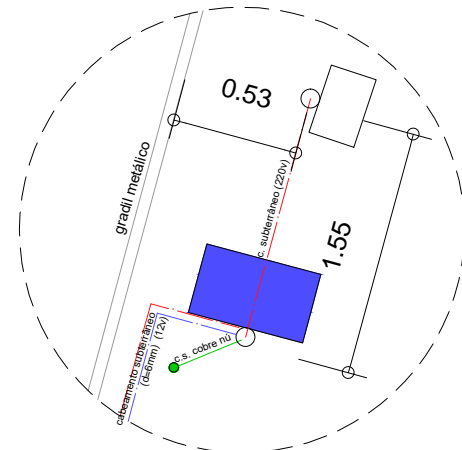

CORTE
SEM ESCALA



DET. 1 - Esquema de Ligação
SEM ESCALA

 SERTTEL LTDA.	Data Projeto: 07/07/2016		Aprovação:	
	Escala: 1:250			
Projeto: MOBILIÁRIO URBANO - ESTAÇÃO/ BICICLETÁRIO	Revisão: 01	Data Aprov.:	Projetista: Camila	
Assunto: Planta de Projeto Executivo - Integrada 02 - Terminal Conjunto Ceará	Resp. Téc.: Alberto Flávio Samico Van Drunen	Assinatura: 		
Local: Rua L, em frente ao Terminal Conjunto Ceará / Esquina com a Rua Cento e Onze	CREA: nº 018884/PE			