



RUA MARIA ANALIA

RUA MARIA ANALIA

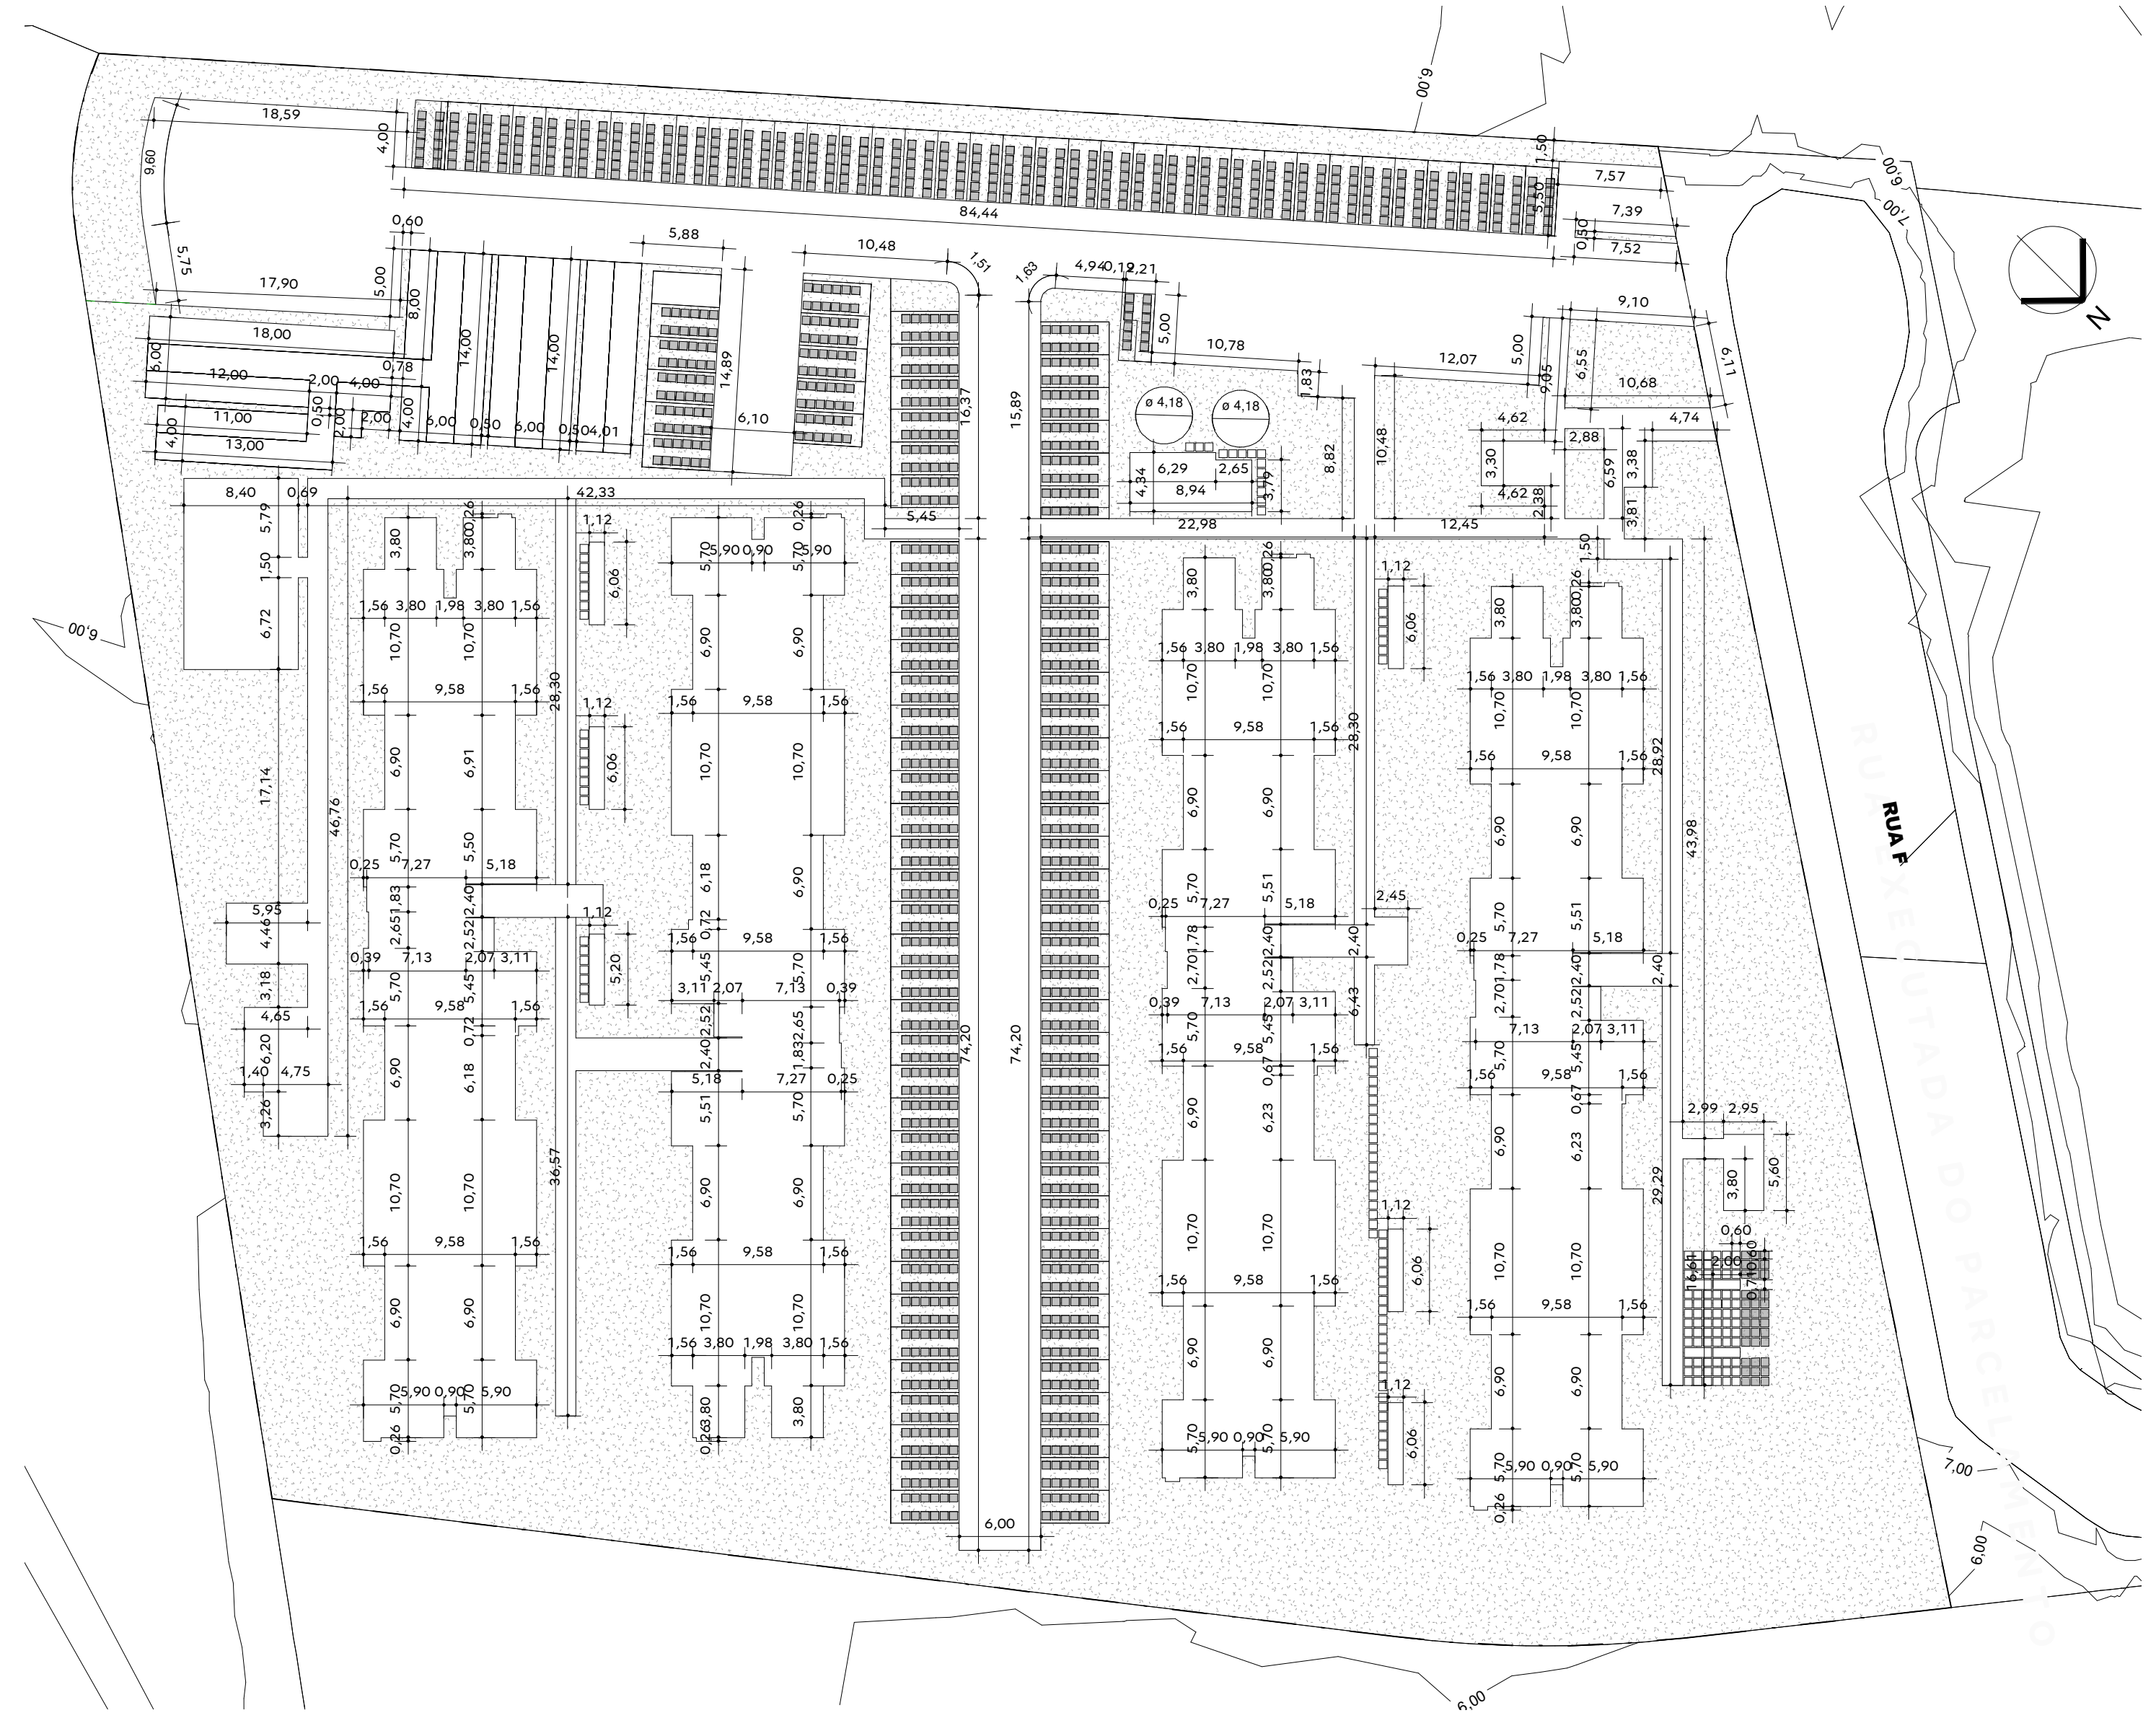

PLANTA DE PERMEABILIDADE
ESCALA:1:400

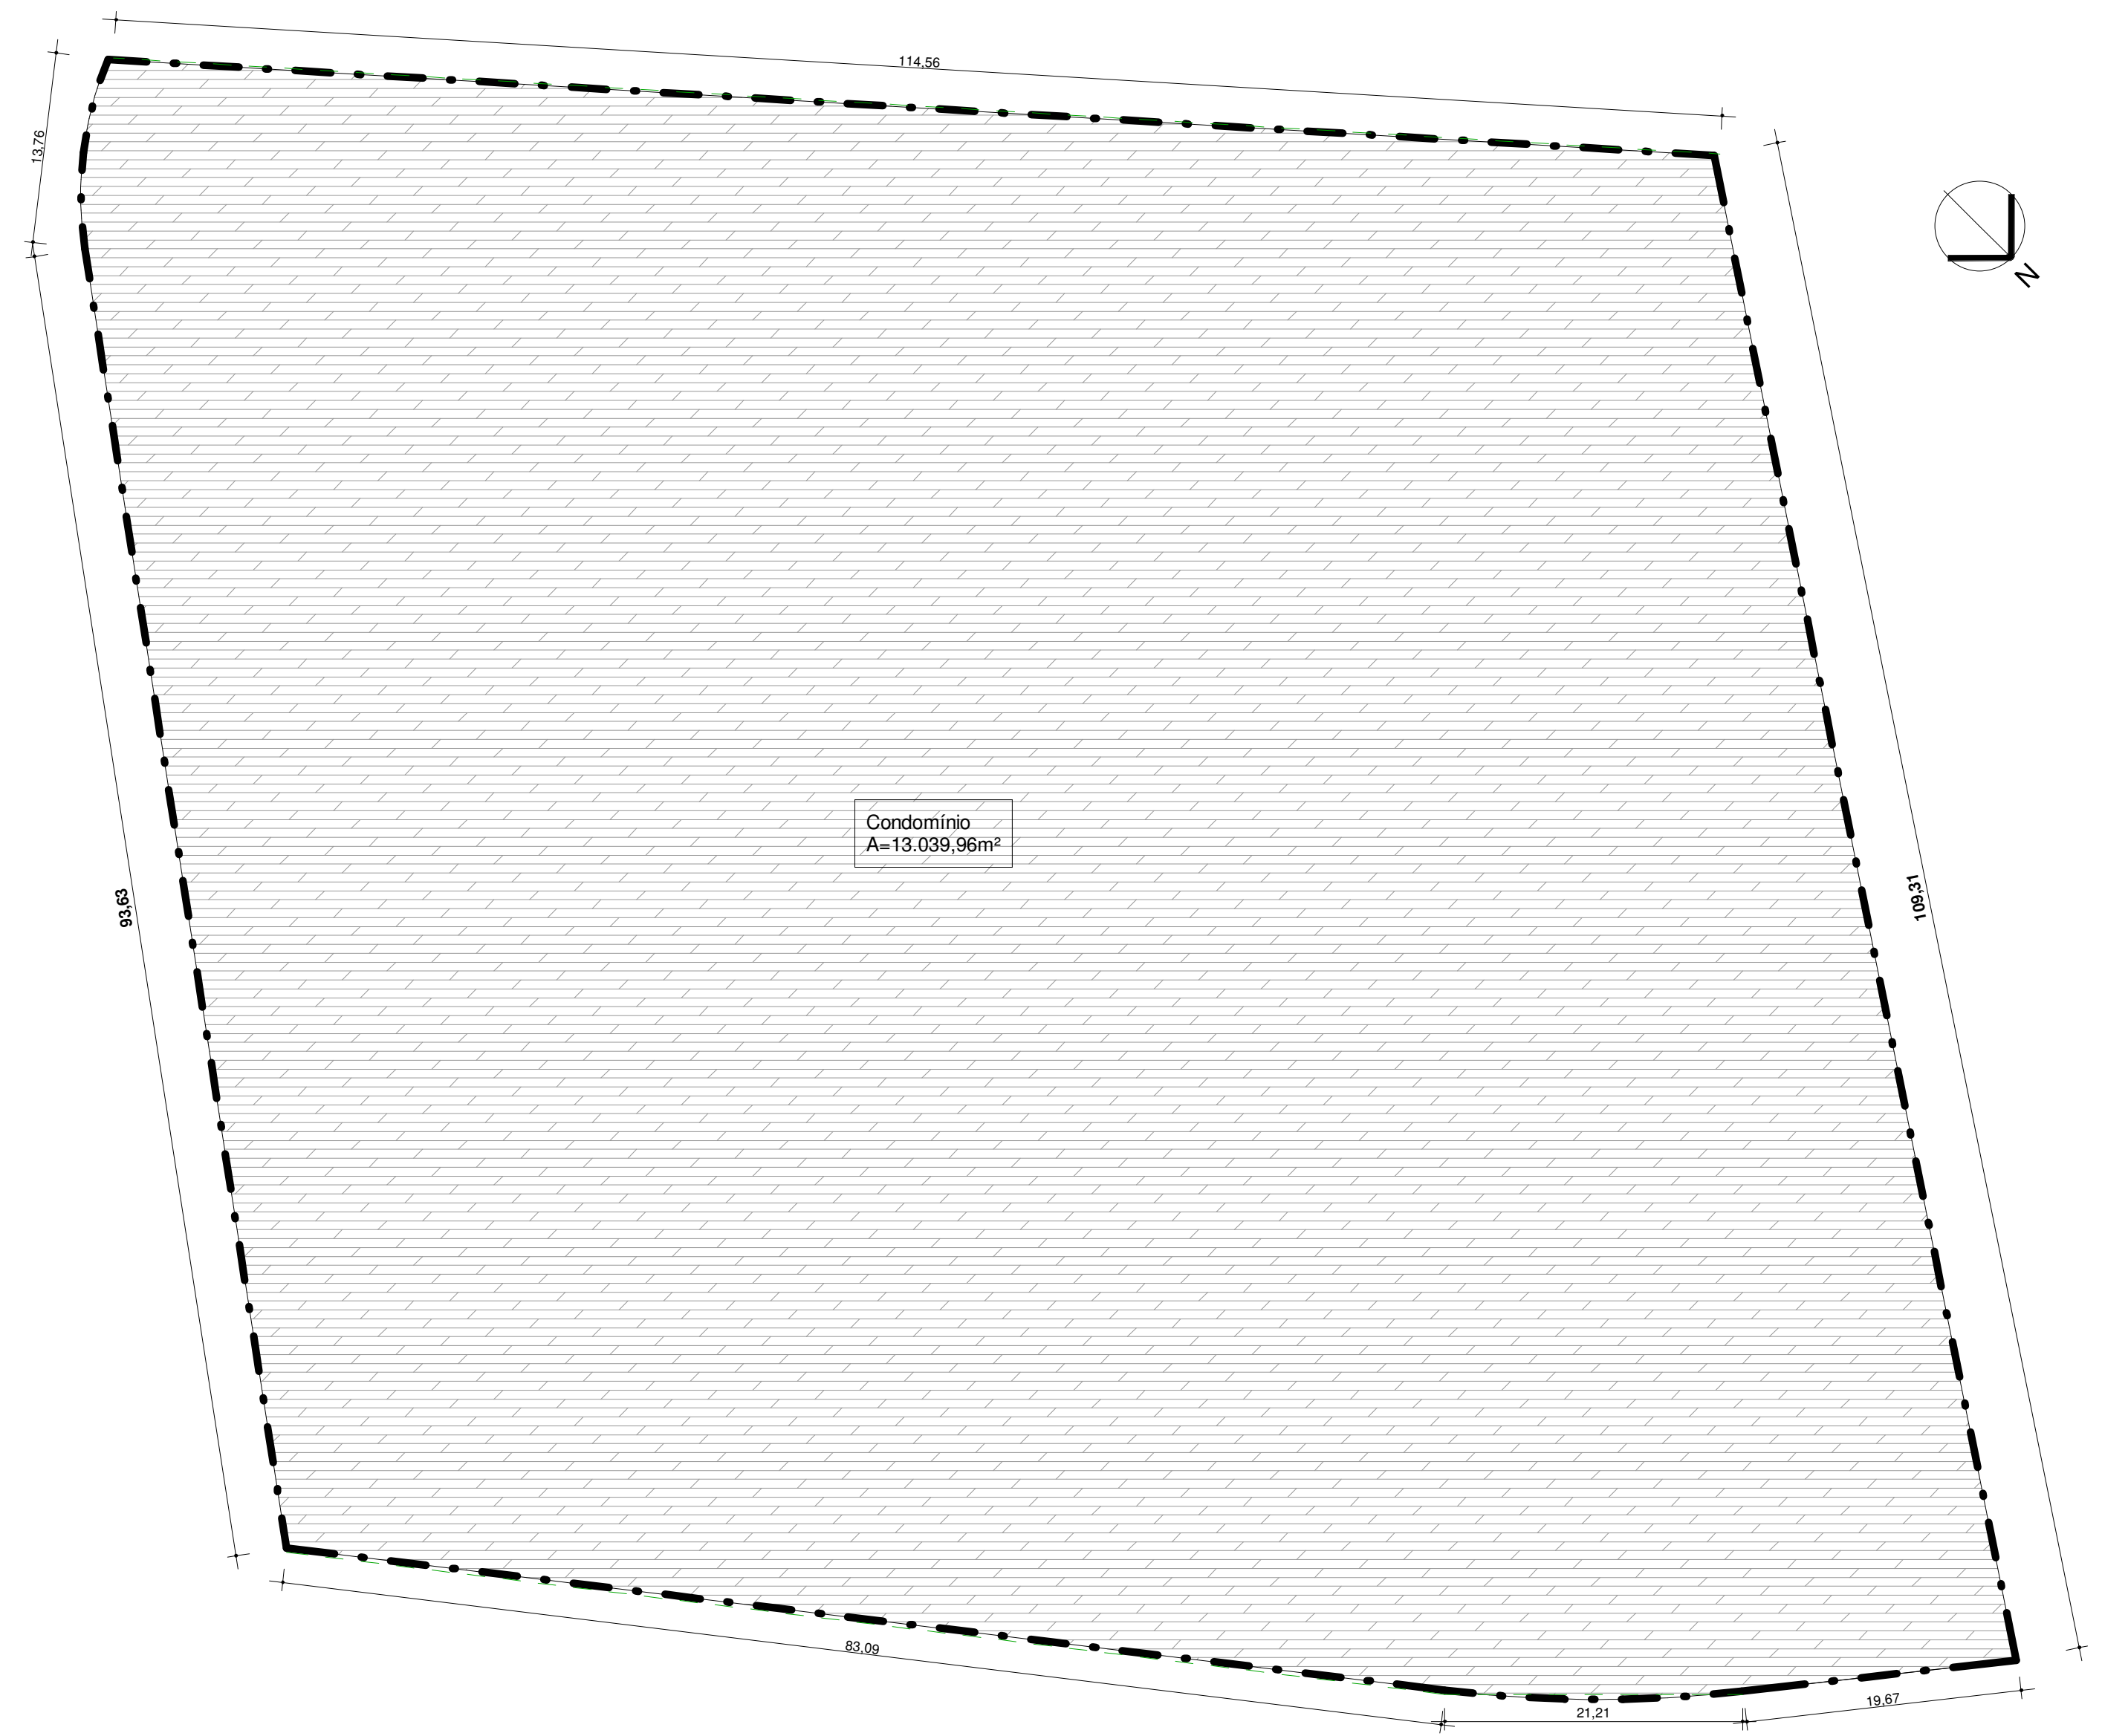

MAPA CHAVE
ESCALA:1:400

PROJETO: JOSÉ GERALDO RODRIGUES DOS REIS
CREA: 355829

PROPRIETARIO: TENDA NEGÓCIOS IMOBILIÁRIOS S.A
CNPJ: 09.625.762/0001-58

RESPONSÁVEL TÉCNICO: ANDRÉ LUIS OLIVEIRA DE LIMA
CREA: 42113



EMPREENHIMENTO: **RESIDENCIAL VIDA BOTÂNICA**


Conjunto Habitacional de Interesse Social (Grupo de Prédios de Apartamentos)

ENDEREÇO: RUA F (LOTEAMENTO RESIDENCIAL CÉLIO GURGEL), nº48, BAIRRO BARROSO, FORTALEZA-CE


DESENHO: **MAPA CHAVE E PLANTA DE ÁREA PERMEÁVEL**

REVISÃO: CAMILA G. DATA: 03/10/2022 ESCALA: 1:400 FASE: PROJETO LEGAL FOLHA: 02/09

Tenda
sua próxima conquista
Av. Santos Dumont, nº 3131 - Sala 1404 - Fortaleza/CE
CEP: 05.150-165 - Tel: (85) 3807-1072

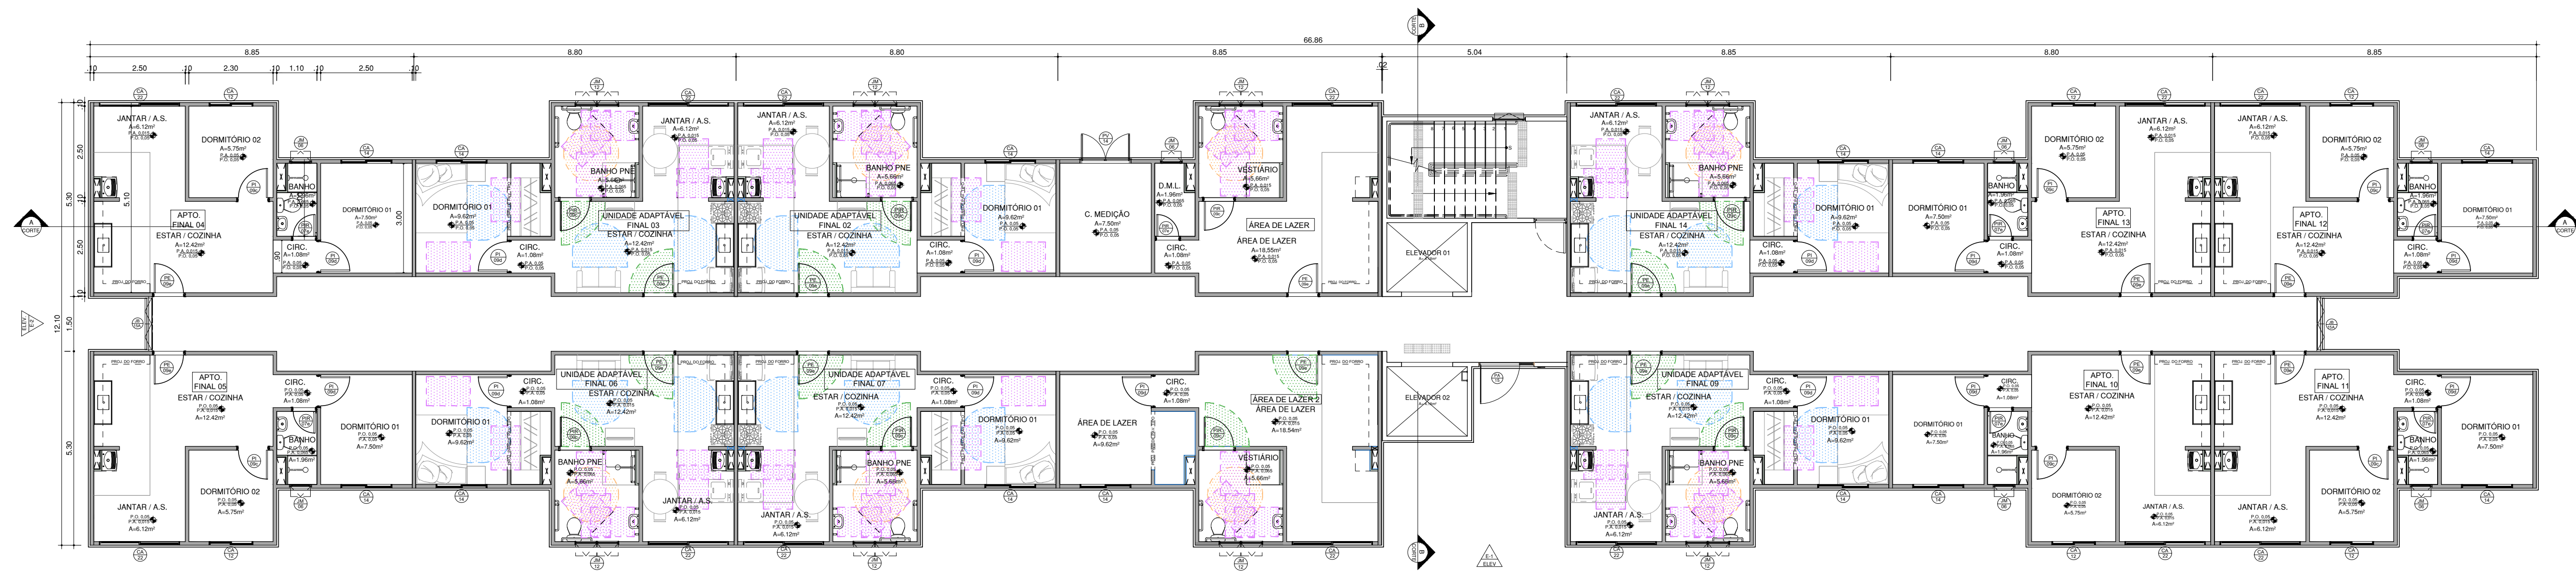

PLANTA PAVIMENTO TERREO - TORRE 1 E 2
ESCALA: 1/100

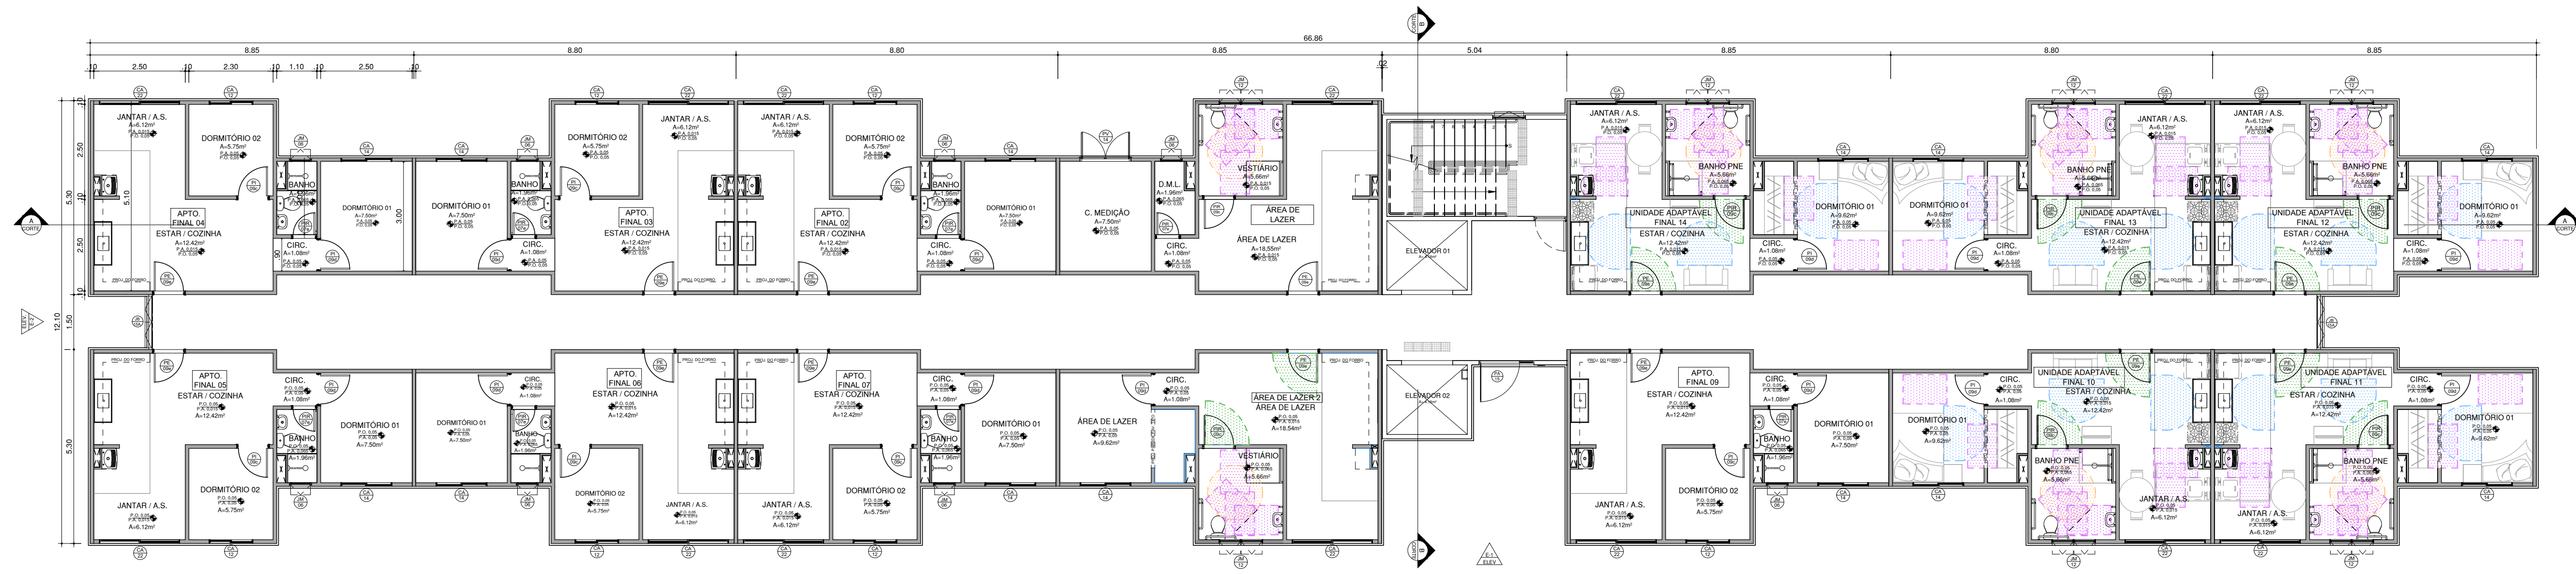

PLANTA PAVIMENTO TERREO - TORRE 3
ESCALA: 1/100





TABELA DE JANELAS				
CÓDIGO	DESCRIÇÃO	LARGURA	ALTURA	AMBIENTE
JM06	01 FOLHA MAXIM-AR DE VIDRO	0,60 m	0,60 m	BANHO
CA12	02 FOLHAS DE CORRER EM VIDRO	1,20 m	1,20 m	DORMITÓRIO 2
CA14	02 FOLHAS DE CORRER EM VIDRO	1,40 m	1,20 m	DORMITÓRIO 1
CA22A	02 FOLHAS DE CORRER COM VENEZIANA	2,20 m	0,98 m	JANTARIA S
JM12	02 FOLHAS MAXIM-AR	1,20 m	0,60 m	BANHO PNE
JB15	BÁSCULA DE VIDRO	1,50 m	1,20 m	HALL

TABELA DE PORTAS				
CÓDIGO	DESCRIÇÃO	LARGURA	ALTURA	AMBIENTE
PA12	02 FOLHAS DE ABRIR VENEZIANA	1,20 m	2,14 m	ÁREA TÉCNICA
PA14	02 FOLHAS DE ABRIR VENEZIANA	1,40 m	2,14 m	ÁREA TÉCNICA
PA15	02 FOLHAS DE VIDRO	1,50 m	2,60 m	ACESSO TORRE
PM07	01 PORTA DE ABRIR EM MADEIRA	1,00 m	2,00 m	BANHO/ÁREA TÉCNICA
PM09	01 PORTA DE ABRIR EM MADEIRA	1,00 m	2,00 m	DORM.1/DORM.2/BANHO PNE/ESTAR/COZINHA
PV07A	01 FOLHA DE ABRIR VENEZIANA	0,70 m	1,20 m	DEPÓSITO CERÂMICA

NOTAS:

- HAVERÁ REVESTIMENTO CERÂMICO ATÉ O TETO NO BOX DO BANHO, UMA FIADA DE REVESTIMENTO CERÂMICO SOBRE A PIA DO BANHO, BANCADA DA COZINHA E SOBRE O TANQUE DA ÁREA DE SERVIÇO. AS DEMAIS PAREDES COM PINTURA LÁTEX SOBRE CONCRETO.
- HAVERÁ REVESTIMENTO CERÂMICO NOS PISOS DA COZINHA, ÁREA DE SERVIÇO E BANHO.
- APARTAMENTO ADAPTÁVEL. PAREDES DO BANHO EM DRYWALL PARA MODIFICAÇÃO DA UNIDADE CASO NECESSÁRIO. DEMAIS PAREDES EM CONCRETO.

NBR9050 - 2015
3.3.4 Área para manobra de cadeira de rodas sem deslocamento
Mód. Mínimo de Referência = 0,90m x 1,20m

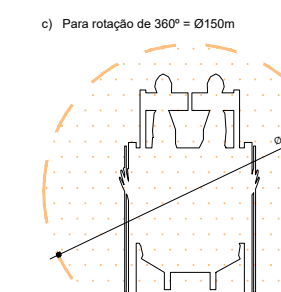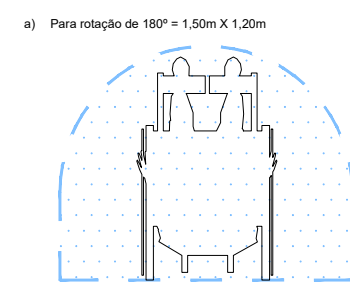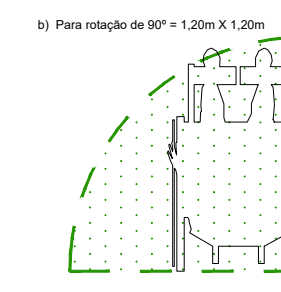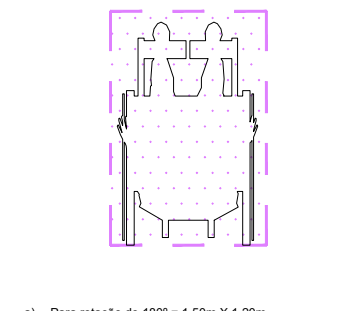

PROJETO: JOSÉ GERALDO RODRIGUES DOS REIS
CREA: 355829

PROPRIETÁRIO: TENDA NEGÓCIOS IMOBILIÁRIOS S.A
CNPJ 09.625.762/0001-58

RESPONSÁVEL TÉCNICO: ANDRÉ LUIS OLIVEIRA DE LIMA
CREA: 42113




PROGRAMA
**CASA VERDE
E AMARELA**

EMPRESAMENTO:
RESIDENCIAL VIDA BOTÂNICA
Conjunto Habitacional de Interesse Social (Grupo de Prédios de Apartamentos)


ENDEREÇO: RUA F (LOTEAMENTO RESIDENCIAL CÉLIO GURGEL), Nº48, BAIRRO BARROSO, FORTALEZA/CE

DESENHO: TORRES 1, 2 E 3- PLANTA TÉRREO	REVISÃO: MEIRIELI	DATA: 03/10/2022	ESCALA: 1 : 100	FASE: PROJETO LEGAL	FOLHA: 03 / 09
---	----------------------	---------------------	--------------------	------------------------	--------------------------

Logo: **Tenda** sua próxima conquista
Av. Santos Dumont, nº 3131 - Sala 1404 - Fortaleza/CE - CEP: 66.150-165 - Tel. (85) 3857-1072

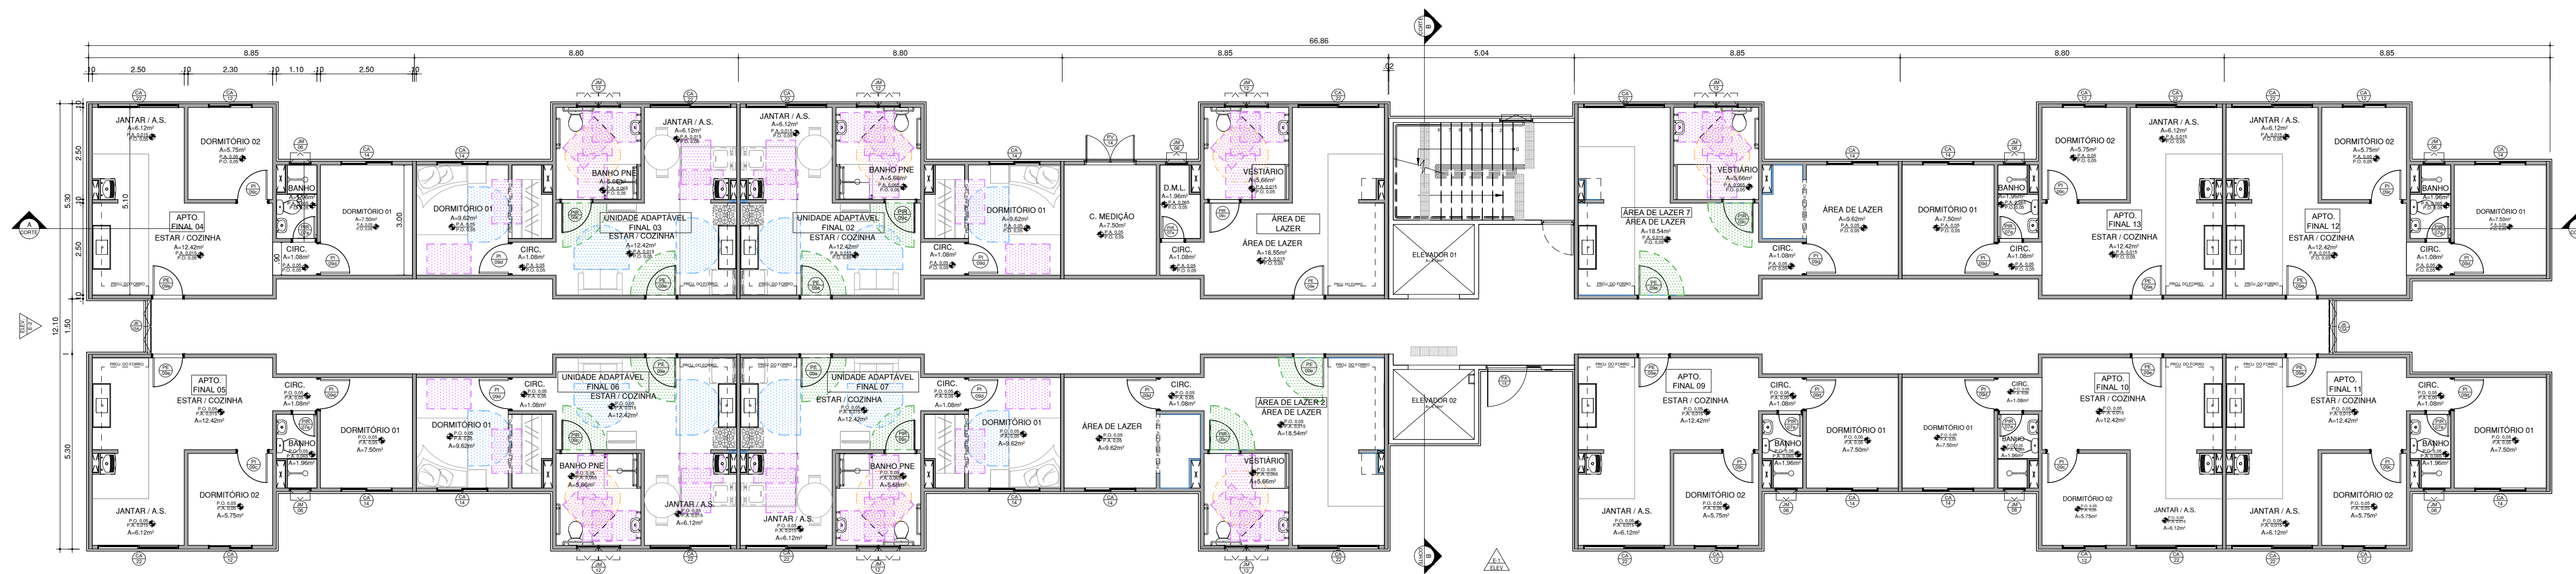

PLANTA PAVIMENTO TÉRREO - TORRE 4
ESCALA: 1/100

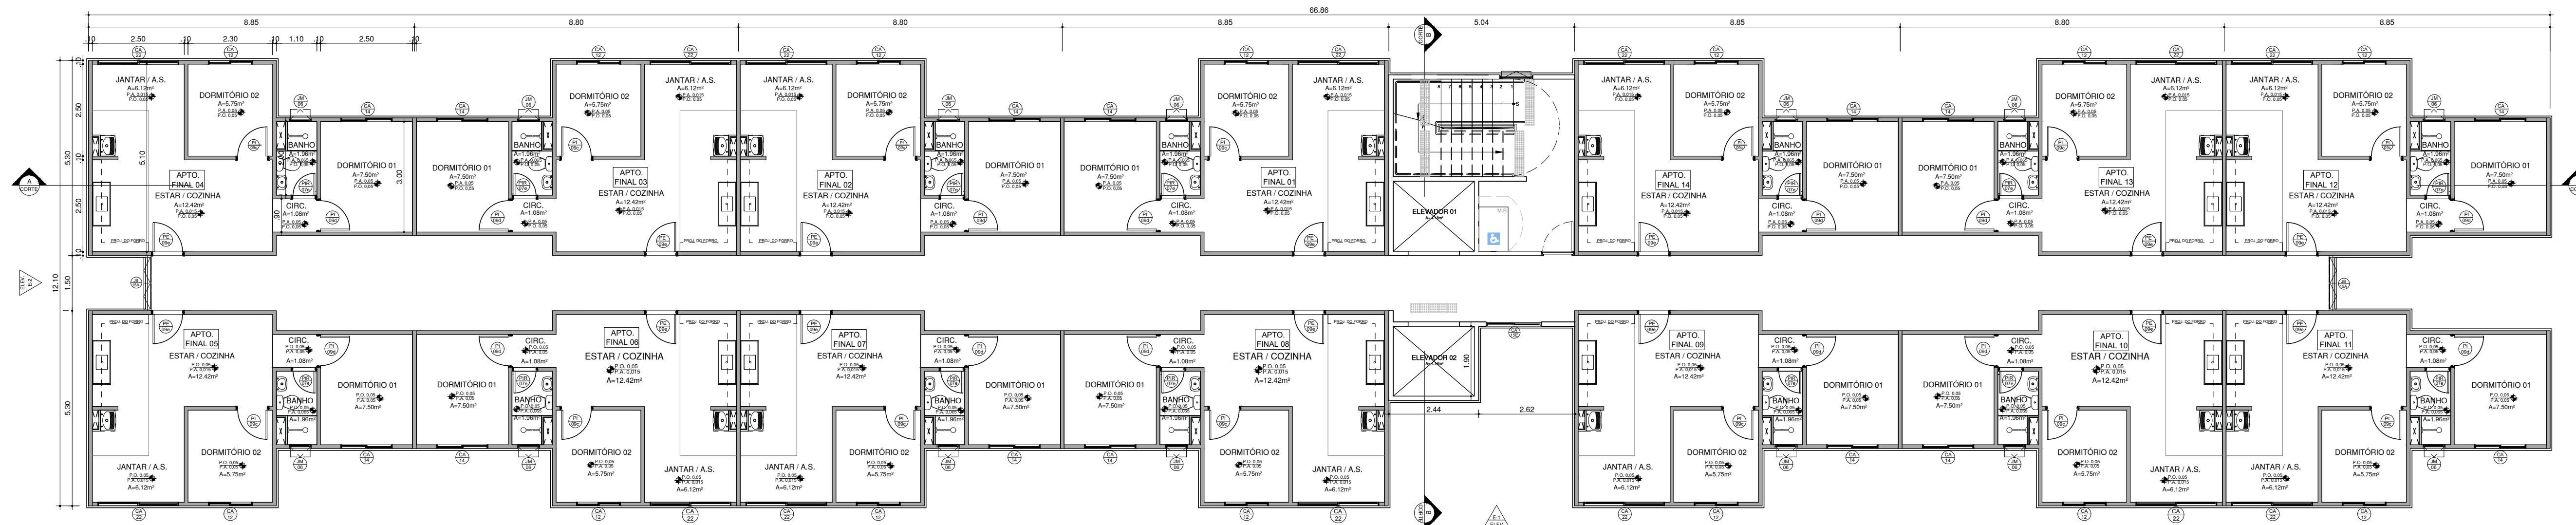

PLANTA PAV. TIPO - TORRES 1 A 4
ESCALA: 1/100


TABELA DE JANELAS				
CÓDIGO	DESCRIÇÃO	LARGURA	ALTURA	AMBIENTE
JM06	01 FOLHA MAXIM-AR DE VIDRO	0,60 m	0,60 m	BANHO
CA12	02 FOLHAS DE CORRER EM VIDRO	1,20 m	1,20 m	DORMITÓRIO 2
CA14	02 FOLHAS DE CORRER EM VIDRO	1,40 m	1,20 m	DORMITÓRIO 1
CA22A	02 FOLHAS DE CORRER COM VENEZIANA	2,20 m	0,98 m	JANTARIA S
JM12	02 FOLHAS MAXIM-AR	1,20 m	0,60 m	BANHO PNE
JB15	BÁSCULA DE VIDRO	1,50 m	1,20 m	HALL

TABELA DE PORTAS				
CÓDIGO	DESCRIÇÃO	LARGURA	ALTURA	AMBIENTE
PA12	02 FOLHAS DE ABRIR VENEZIANA	1,20 m	2,14 m	ÁREA TÉCNICA
PA14	02 FOLHAS DE ABRIR VENEZIANA	1,40 m	2,14 m	ÁREA TÉCNICA
PA15	02 FOLHAS DE VIDRO	1,50 m	2,60 m	ACESSO TORRE
PM07	01 PORTA DE ABRIR EM MADEIRA	1,00 m	2,00 m	BANHO/ÁREA TÉCNICA
PM09	01 PORTA DE ABRIR EM MADEIRA	1,00 m	2,00 m	DORM.1/DORM.2/BANHO PNE/ESTAR/COZINHA
PV07A	01 FOLHA DE ABRIR VENEZIANA	0,70 m	1,20 m	DEPÓSITO CERÂMICA

NOTAS:

- HAVERÁ REVESTIMENTO CERÂMICO ATÉ O TETO NO BOX DO BANHO, UMA FIADA DE REVESTIMENTO CERÂMICO SOBRE A PIA DO BANHO, BANCADA DA COZINHA E SOBRE O TANQUE DA ÁREA DE SERVIÇO. AS DEMAIS PAREDES COM PINTURA LÁTEX SOBRE CONCRETO.
- HAVERÁ REVESTIMENTO CERÂMICO NOS PISOS DA COZINHA, ÁREA DE SERVIÇO E BANHO.
- APARTAMENTO ADAPTÁVEL, PAREDES DO BANHO EM DRYWALL PARA MODIFICAÇÃO DA UNIDADE CASO NECESSÁRIO. DEMAIS PAREDES EM CONCRETO.

NBR9060 - 2015
3,3 x 4 Adeq para manobras de cadeira de rodas em desocultamento
Mód. Mínimo de Referência = 0,80m x 1,20m

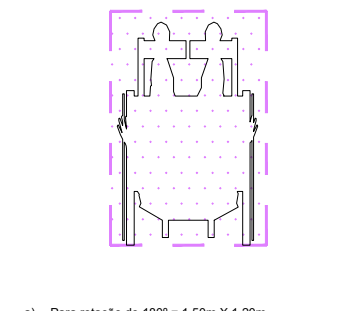

a) Para rotação de 180° = 1,50m x 1,20m



b) Para rotação de 90° = 1,20m x 1,20m



c) Para rotação de 360° = 0,80m



d) Para rotação de 90° = 1,20m x 1,20m



PROJETO: JOSÉ GERALDO RODRIGUES DOS REIS
CREA: 355829

PROPRIETÁRIO: TENDA NEGÓCIOS IMOBILIÁRIOS S.A
CNPJ 09.625.762/0001-58

RESPONSÁVEL TÉCNICO: ANDRÉ LUIS OLIVEIRA DE LIMA
CREA: 42113



EMPRESAMENTO:
RESIDENCIAL VIDA BOTÂNICA
Conjunto Habitacional de Interesse Social (Grupo de Prédios de Apartamentos)

ENDEREÇO: RUA F (LOTEAMENTO RESIDENCIAL CÉLIO GURGEL), Nº48, BAIRRO BARROSO, FORTALEZA/CE

DESENHO:
TORRE 4 - PLANTA TÉRREO E TORRES 1 A 4 - PLANTA TIPO

REVISÃO:
MEIRIELI


DATA:
03/10/2022

ESCALA:
1 : 100


FASE:
PROJETO LEGAL

FOLHA:
04 / 09

Tenda
sua próxima conquista
Av. Santos Dumont, nº 3131 - Sala 1404 - Fortaleza/CE - CEP: 66.150-165 - Tel: (85) 3887-1072

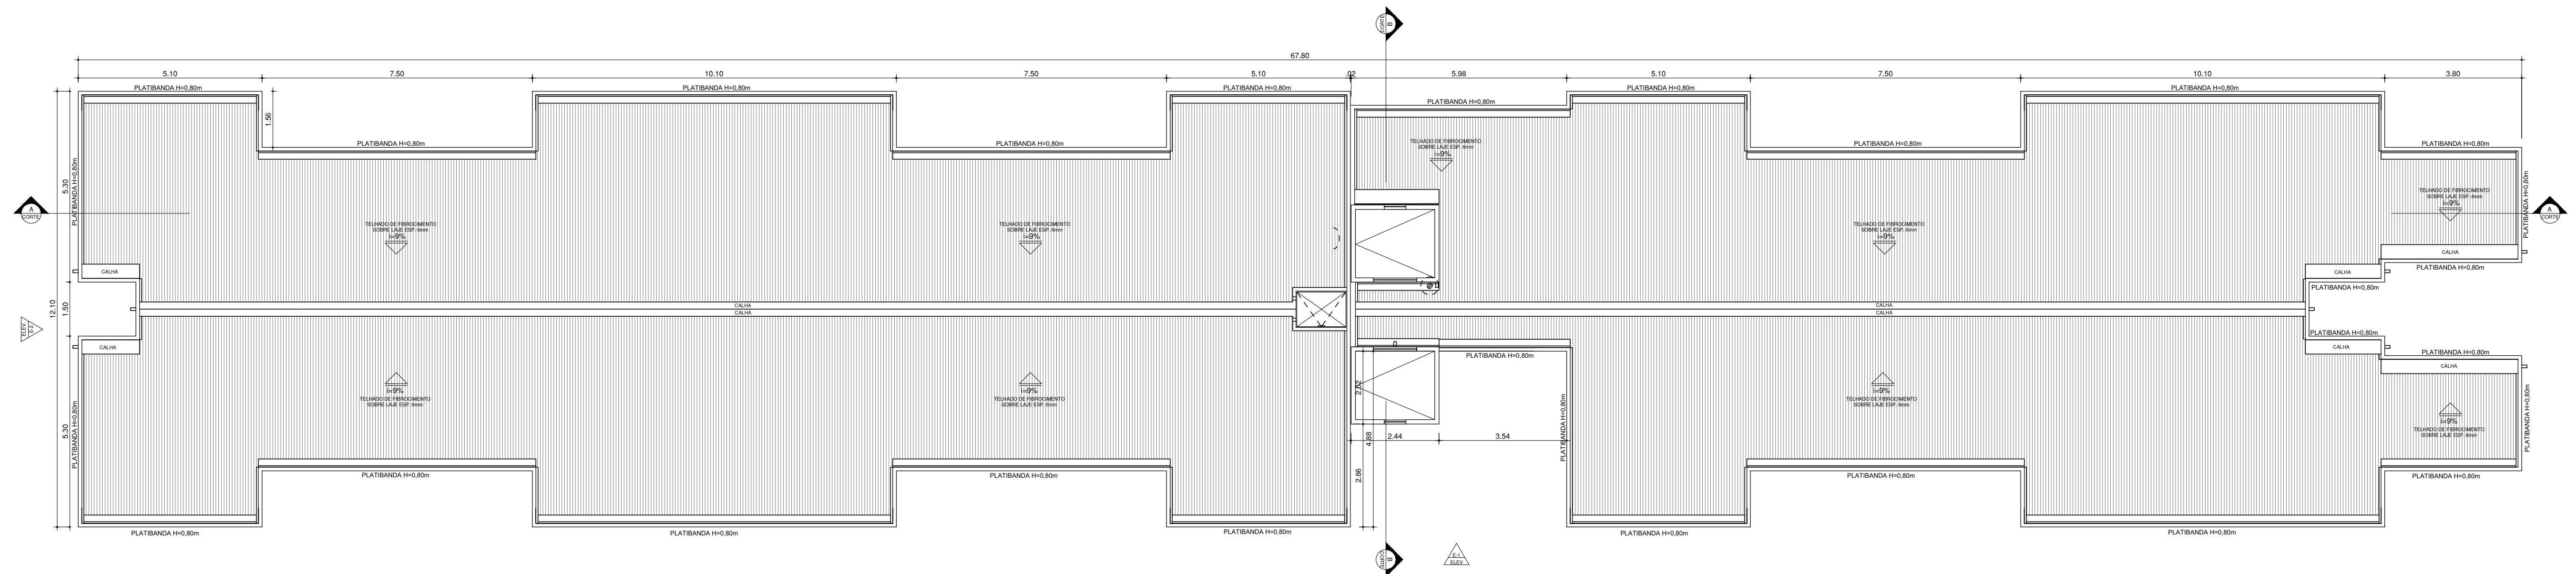

PLANTA DE COBERTURA
ESCALA 1:100

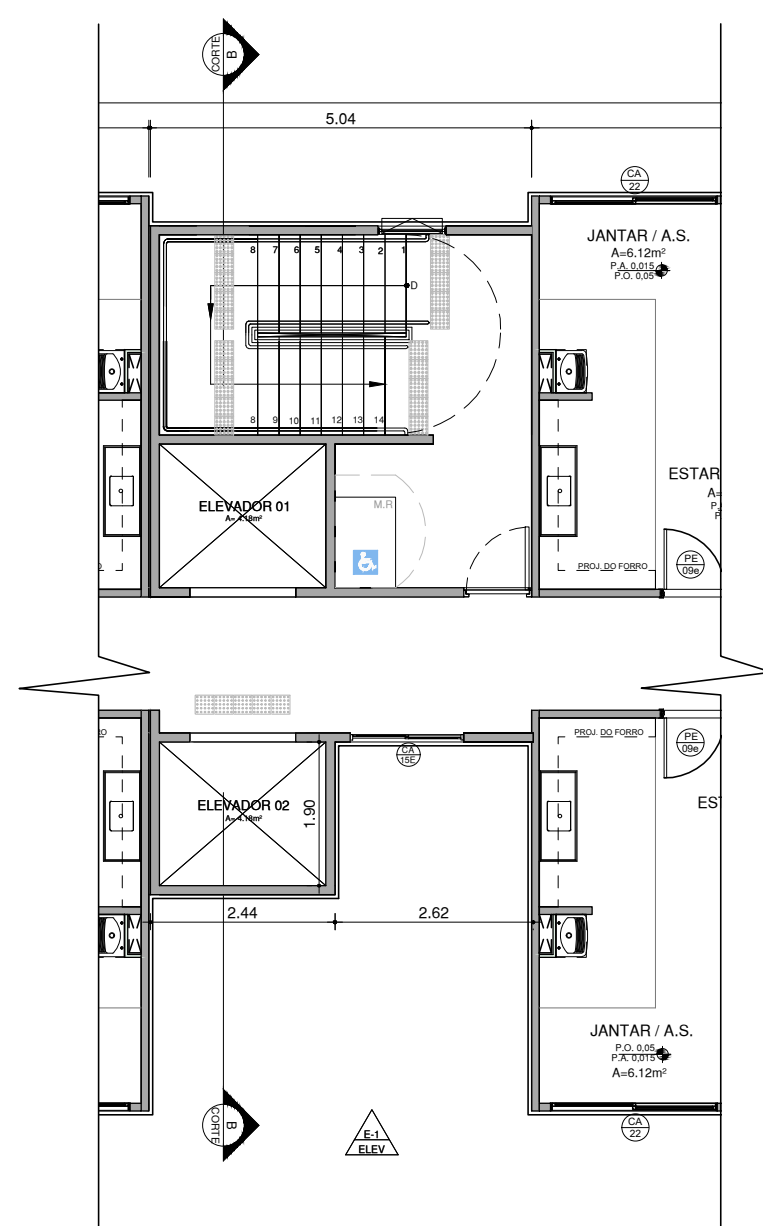

DET. ESCADA ULT. PAV. - BLOCOS 01 AO 04
ESCALA 1:100


TABELA DE JANELAS				
CÓDIGO	DESCRIÇÃO	LARGURA	ALTURA	AMBIENTE
JM06	01 FOLHA MAXIM-AR DE VIDRO	0,60 m	0,60 m	BANHO
CA12	02 FOLHAS DE CORRER EM VIDRO	1,20 m	1,20 m	DORMITÓRIO 2
CA14	02 FOLHAS DE CORRER EM VIDRO	1,40 m	1,20 m	DORMITÓRIO 1
CA22A	02 FOLHAS DE CORRER COM VENEZIANA	2,20 m	0,98 m	JANTAR/A.S
JM12	02 FOLHAS MAXIM-AR	1,20 m	0,60 m	BANHO PNE
JB15	BÁSCULA DE VIDRO	1,50 m	1,20 m	HALL

TABELA DE PORTAS				
CÓDIGO	DESCRIÇÃO	LARGURA	ALTURA	AMBIENTE
PA12	02 FOLHAS DE ABRIR VENEZIANA	1,20 m	2,14 m	ÁREA TÉCNICA
PA14	02 FOLHAS DE ABRIR VENEZIANA	1,40 m	2,14 m	ÁREA TÉCNICA
PA15	02 FOLHAS DE VIDRO	1,50 m	2,60 m	ACESSO TORRE
PM07	01 PORTA DE ABRIR EM MADEIRA	1,00 m	2,00 m	BANHO/ÁREA TÉCNICA
PM09	01 PORTA DE ABRIR EM MADEIRA	1,00 m	2,00 m	DORM.1/DORM.2/BANHO PNE/ESTAR/COZINHA
PV07A	01 FOLHA DE ABRIR VENEZIANA	0,70 m	1,20 m	DEPÓSITO CERÂMICA

NOTAS:

- 1- HAVERÁ REVESTIMENTO CERÂMICO ATÉ O TETO NO BOX DO BANHO. UMA FIADA DE REVESTIMENTO CERÂMICO SOBRE A PIA DO BANHO, BANCADA DA COZINHA E SOBRE O TANQUE DA ÁREA DE SERVIÇO. AS DEMAIS PAREDES COM PINTURA LÁTEX SOBRE CONCRETO.
- 2- HAVERÁ REVESTIMENTO CERÂMICO NOS PISOS DA COZINHA, ÁREA DE SERVIÇO E BANHO.
- 3- APARTAMENTO ADAPTÁVEL, PAREDES DO BANHO EM DRYWALL PARA MODIFICAÇÃO DA UNIDADE CASO NECESSÁRIO. DEMAIS PAREDES EM CONCRETO.

NBR9050 - 2015
4.3.4 Área para manobra de cadeira de rodas sem deslocamento
M5: Molhas de Referência = 0,80m x 1,20m

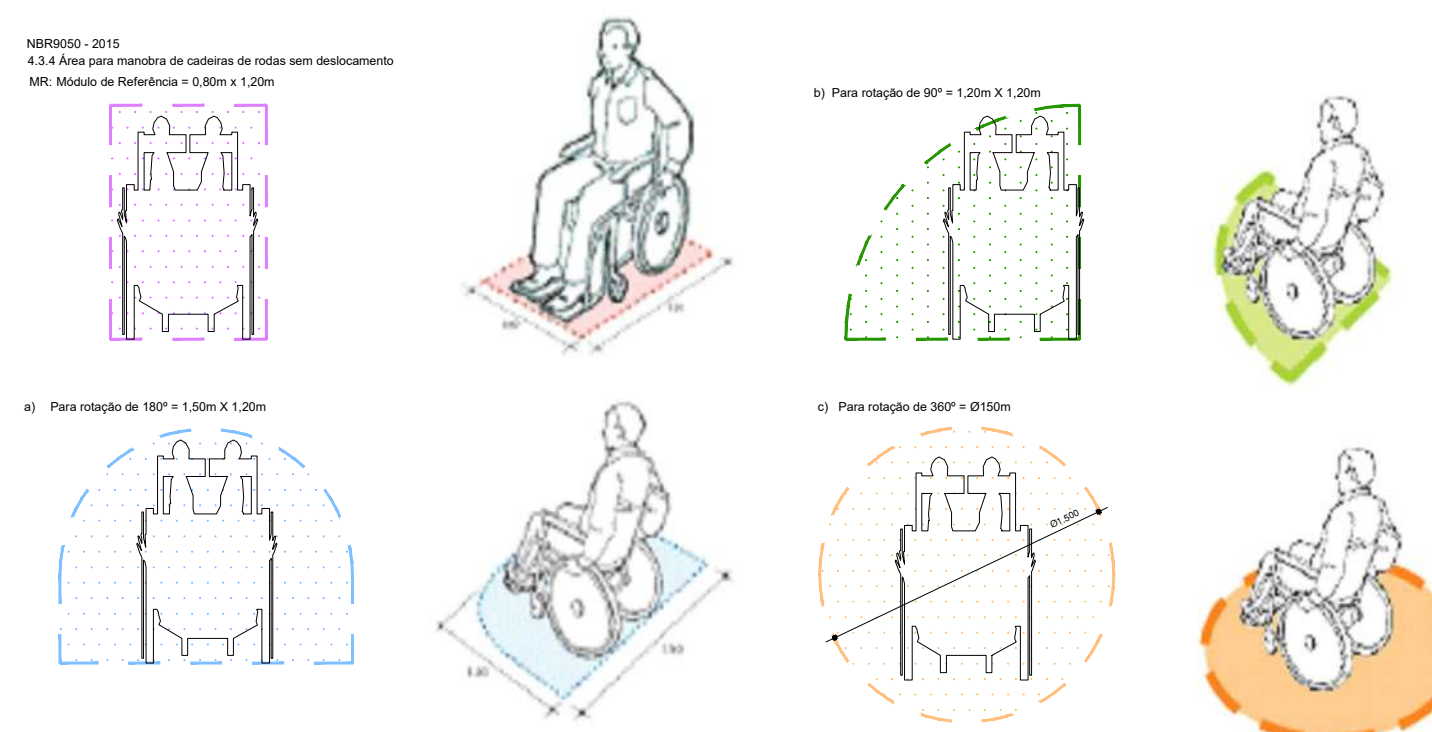

PROJETO: JOSÉ GERALDO RODRIGUES DOS REIS
CREA: 355829

PROPRIETÁRIO: TENDA NEGÓCIOS IMOBILIÁRIOS S.A
CNPJ 09.625.762/0001-58

RESPONSÁVEL TÉCNICO: ANDRÉ LUIS OLIVEIRA DE LIMA
CREA: 42113



EMPRESAMENTO:
RESIDENCIAL VIDA BOTÂNICA
Conjunto Habitacional de Interesse Social (Grupo de Prédios de Apartamentos)

ENDEREÇO: RUA F (LOTEAMENTO RESIDENCIAL CÉLIO GURGEL), Nº48, BAIRRO BARROSO, FORTALEZA/CE

DESENHO:
COBERTURA E DET. ESCADA ULT. PAV.

REVISÃO:
MEIRIELI


DATA:
03/10/2022

ESCALA:
1 : 100


FASE:
PROJETO LEGAL

FOLHA:
05 / 09

Logo for 'Tenda sua próxima conquista' with address: Av. Santos Dumont, nº 3131 - Sala 1404 - Fortaleza/CE - CEP: 66.150-165 - Tel: (85) 3857-1072

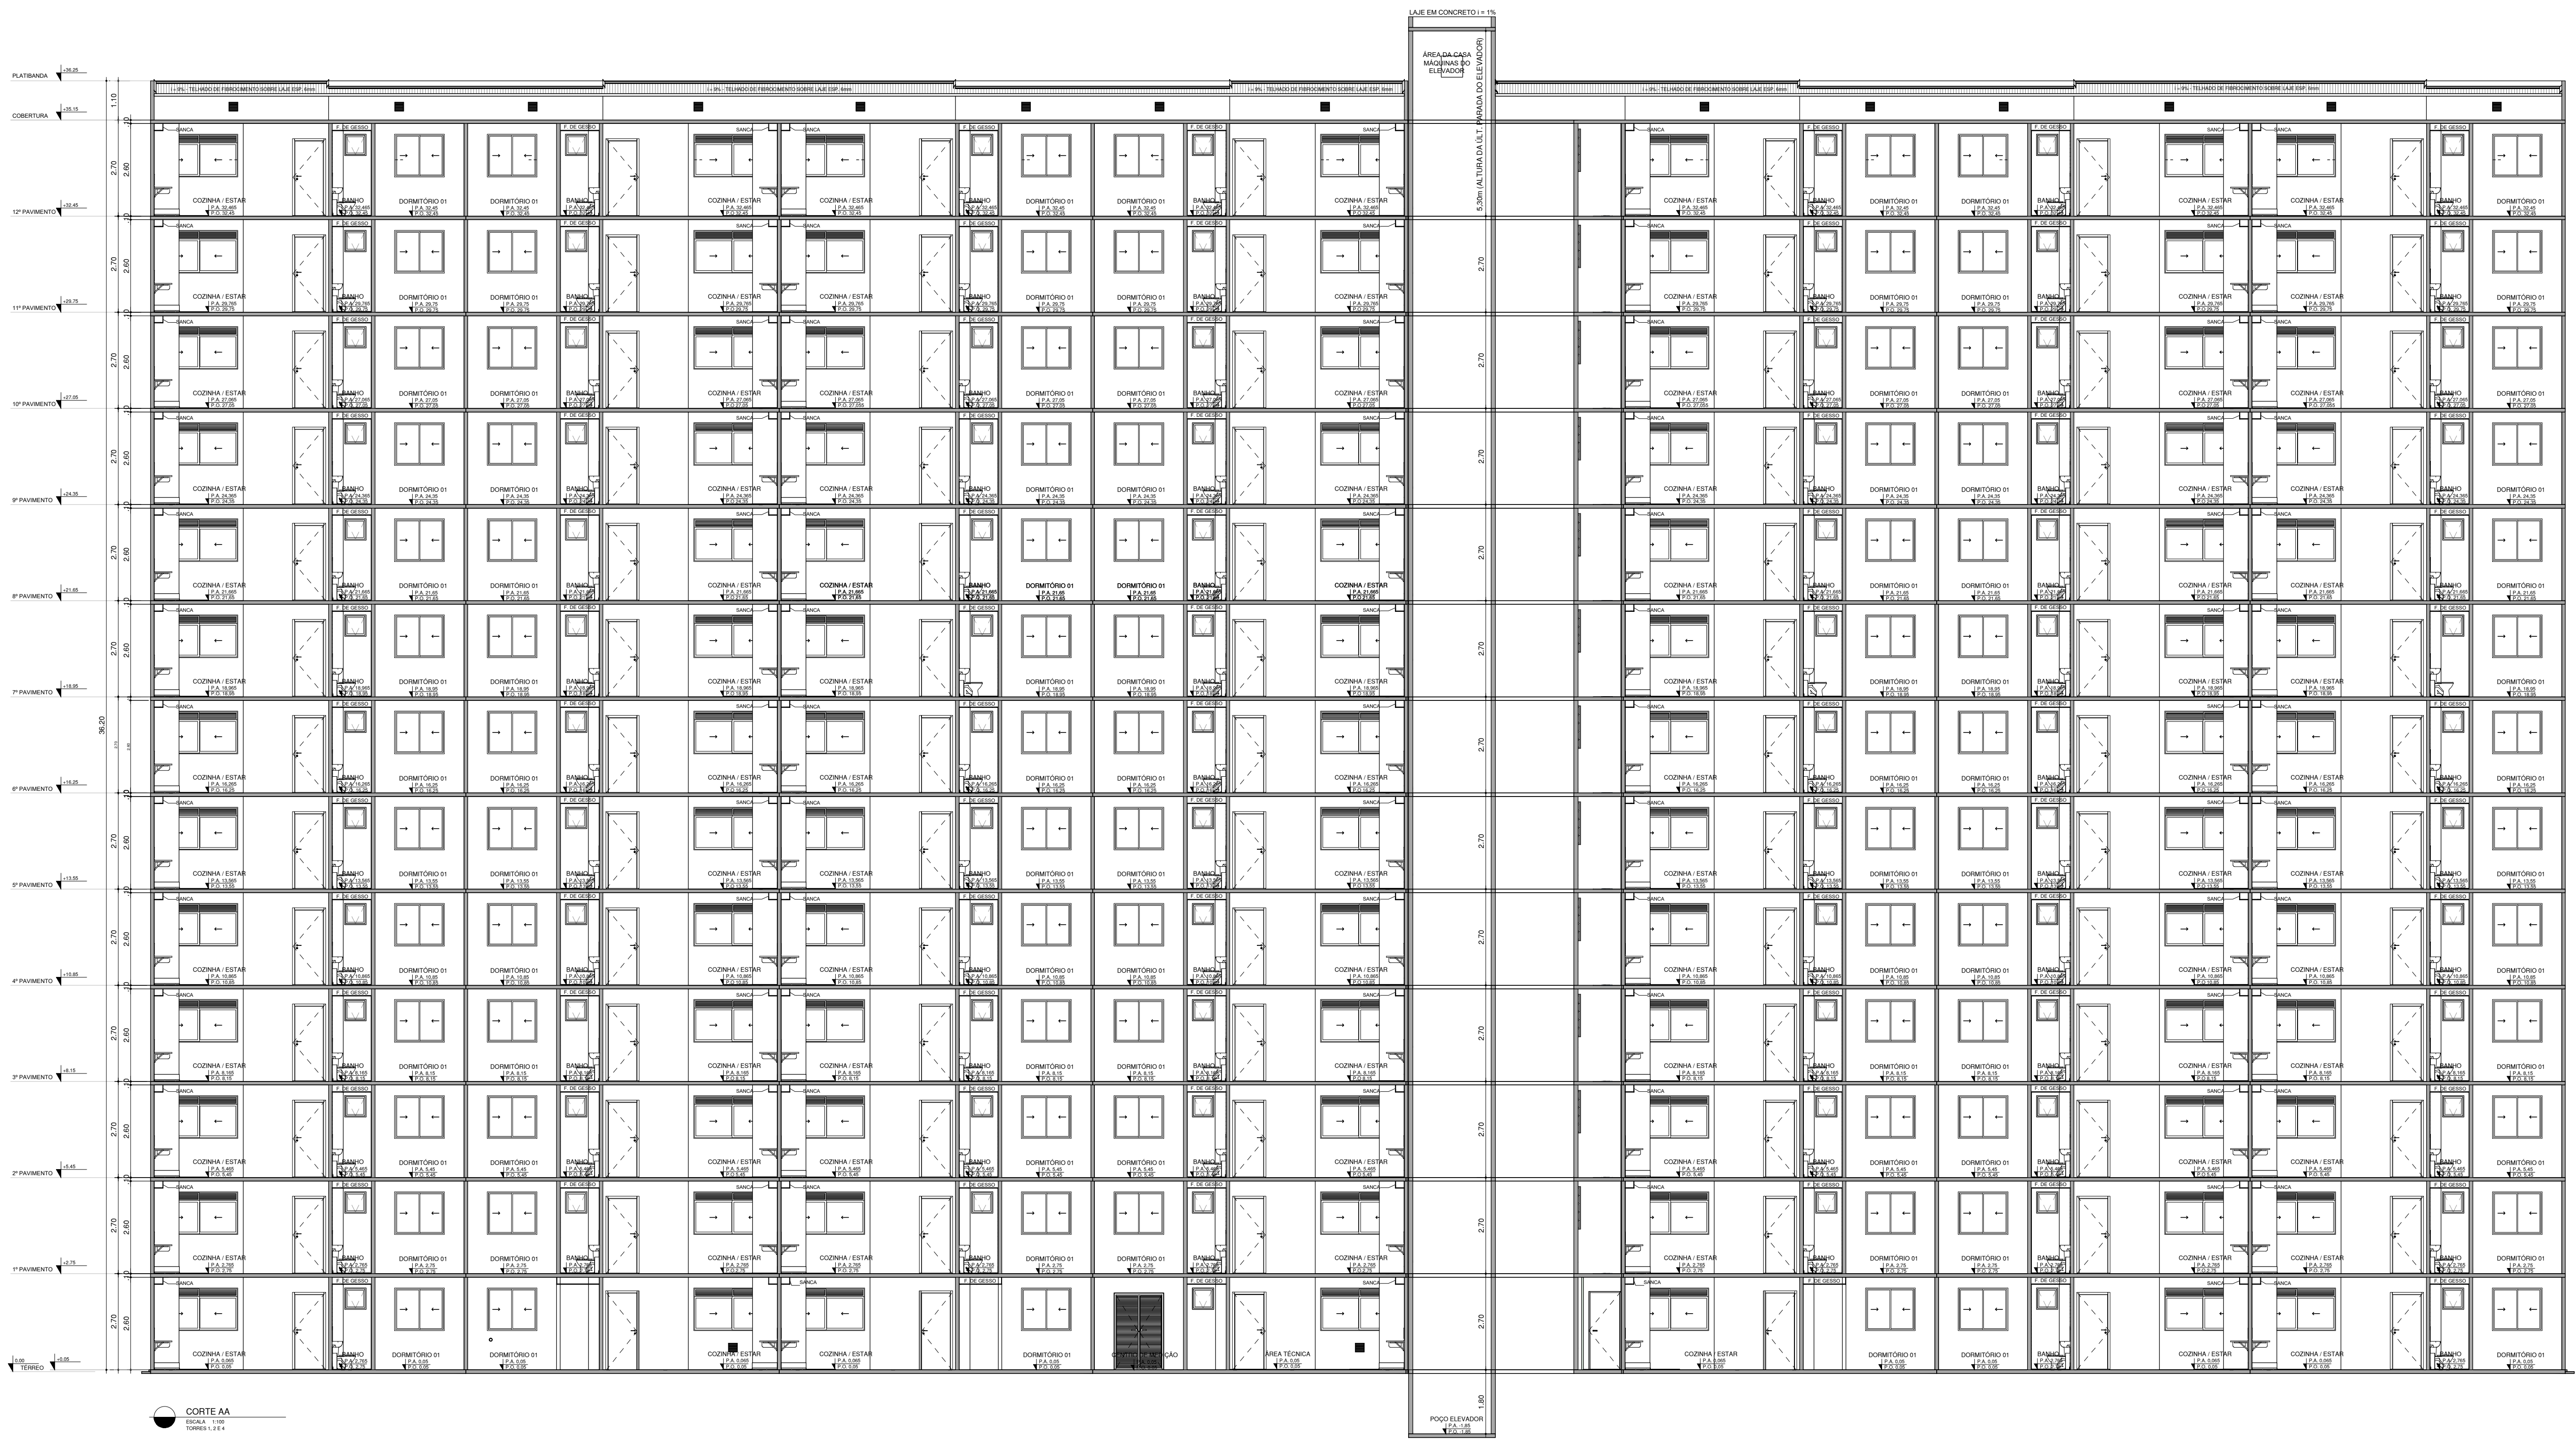

CORTE AA
ESCALA: 1:10
TORRES 1,2,3,4

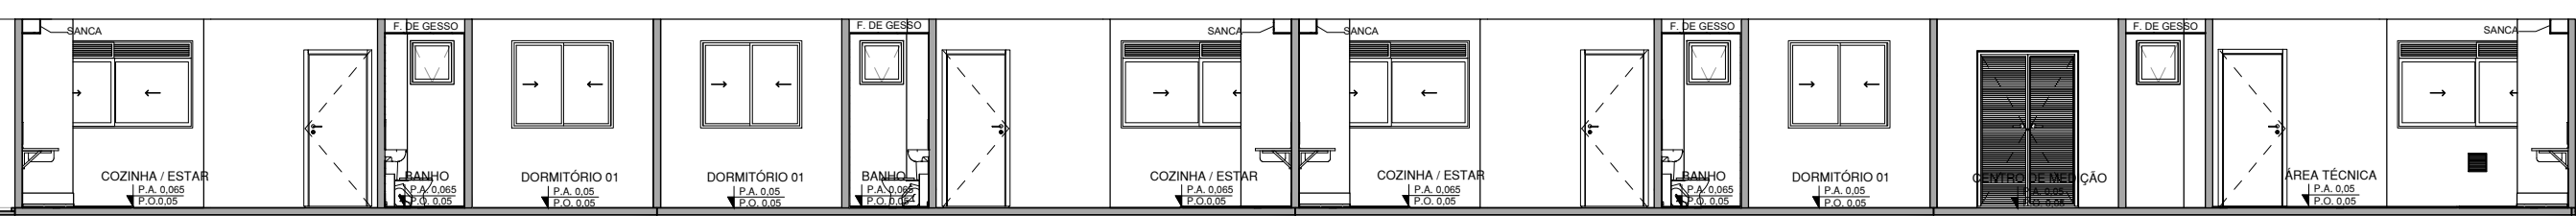

CORTE AA
ESCALA: 1:10
TORRE 3

NOTAS:

- 1- HAVERÁ REVESTIMENTO CERÂMICO ATÉ O TETO NO BOX DO BANHO, UMA FIADA DE REVESTIMENTO CERÂMICO SOBRE A PIA DO BANHO, BANCADA DA COZINHA E SOBRE O TANQUE DA ÁREA DE SERVIÇO. AS DEMAIS PAREDES COM PINTURA LÁTEX SOBRE CONCRETO.
- 2- HAVERÁ REVESTIMENTO CERÂMICO NOS PISOS DA COZINHA, ÁREA DE SERVIÇO E BANHO.
- 3- APARTAMENTO ADAPTÁVEL, PAREDES DO BANHO EM DRYWALL PARA MODIFICAÇÃO DA UNIDADE CASO NECESSÁRIO. DEMAIS PAREDES EM CONCRETO.

PROJETO: JOSÉ GERALDO RODRIGUES DOS REIS
CREA: 355829

PROPRIETÁRIO: TENDA NEGÓCIOS IMOBILIÁRIOS S.A
CNPJ 09.625.762/0001-58

RESPONSÁVEL TÉCNICO: ANDRÉ LUIS OLIVEIRA DE LIMA
CREA: 42113






PROGRAMA
**CASA VERDE
E AMARELA**

EMPRESAMENTO:		RESIDENCIAL VIDA BOTÂNICA	
Conjunto Habitacional de Interesse Social (Grupo de Prédios de Apartamentos)			
ENDEREÇO: RUA F (LOTEAMENTO RESIDENCIAL CÉLIO GURGEL), Nº48, BAIRRO BARROSO, FORTALEZA/CE			
DESENHO:		TORRES 1 A 4 - CORTE AA	
REVISTO:	DATA:	ESCALA:	FOLHA:
MEIRIELI	03/10/2022	1 : 100	06 / 09
PROJETO LEGAL			



Av. Santos Dumont, nº 3131 - Sala 1404 - Fortaleza/CE - CEP: 06.150-165 - Tel. (85) 3857-1072

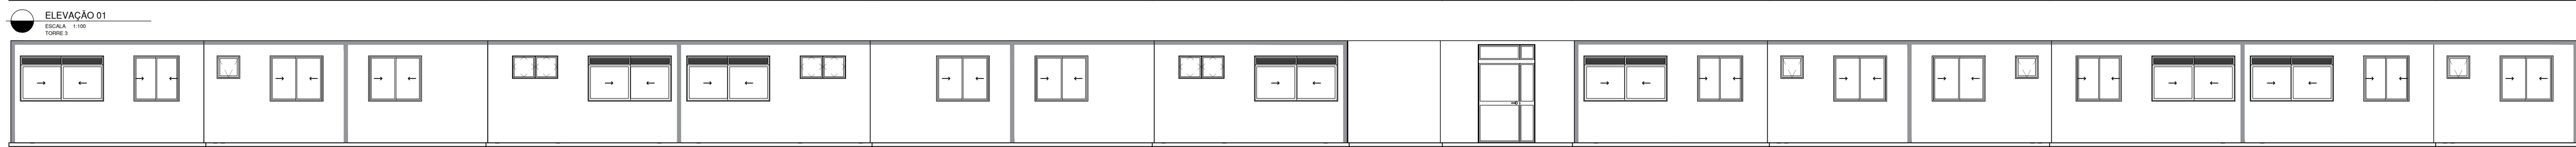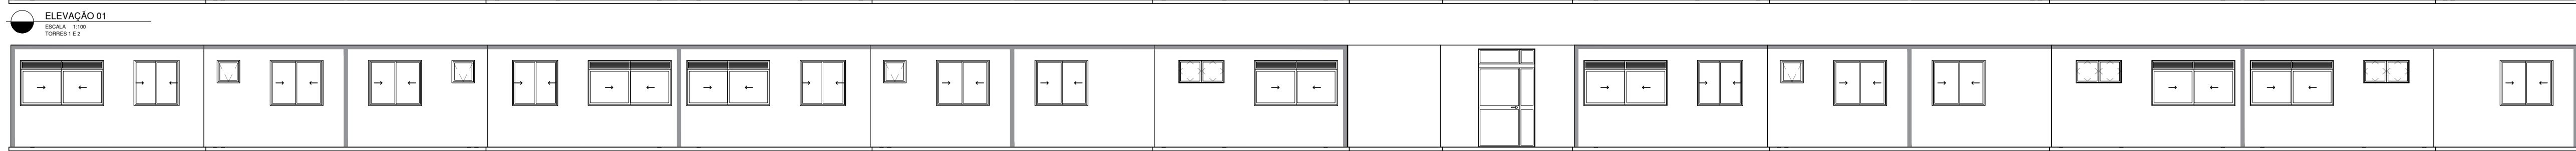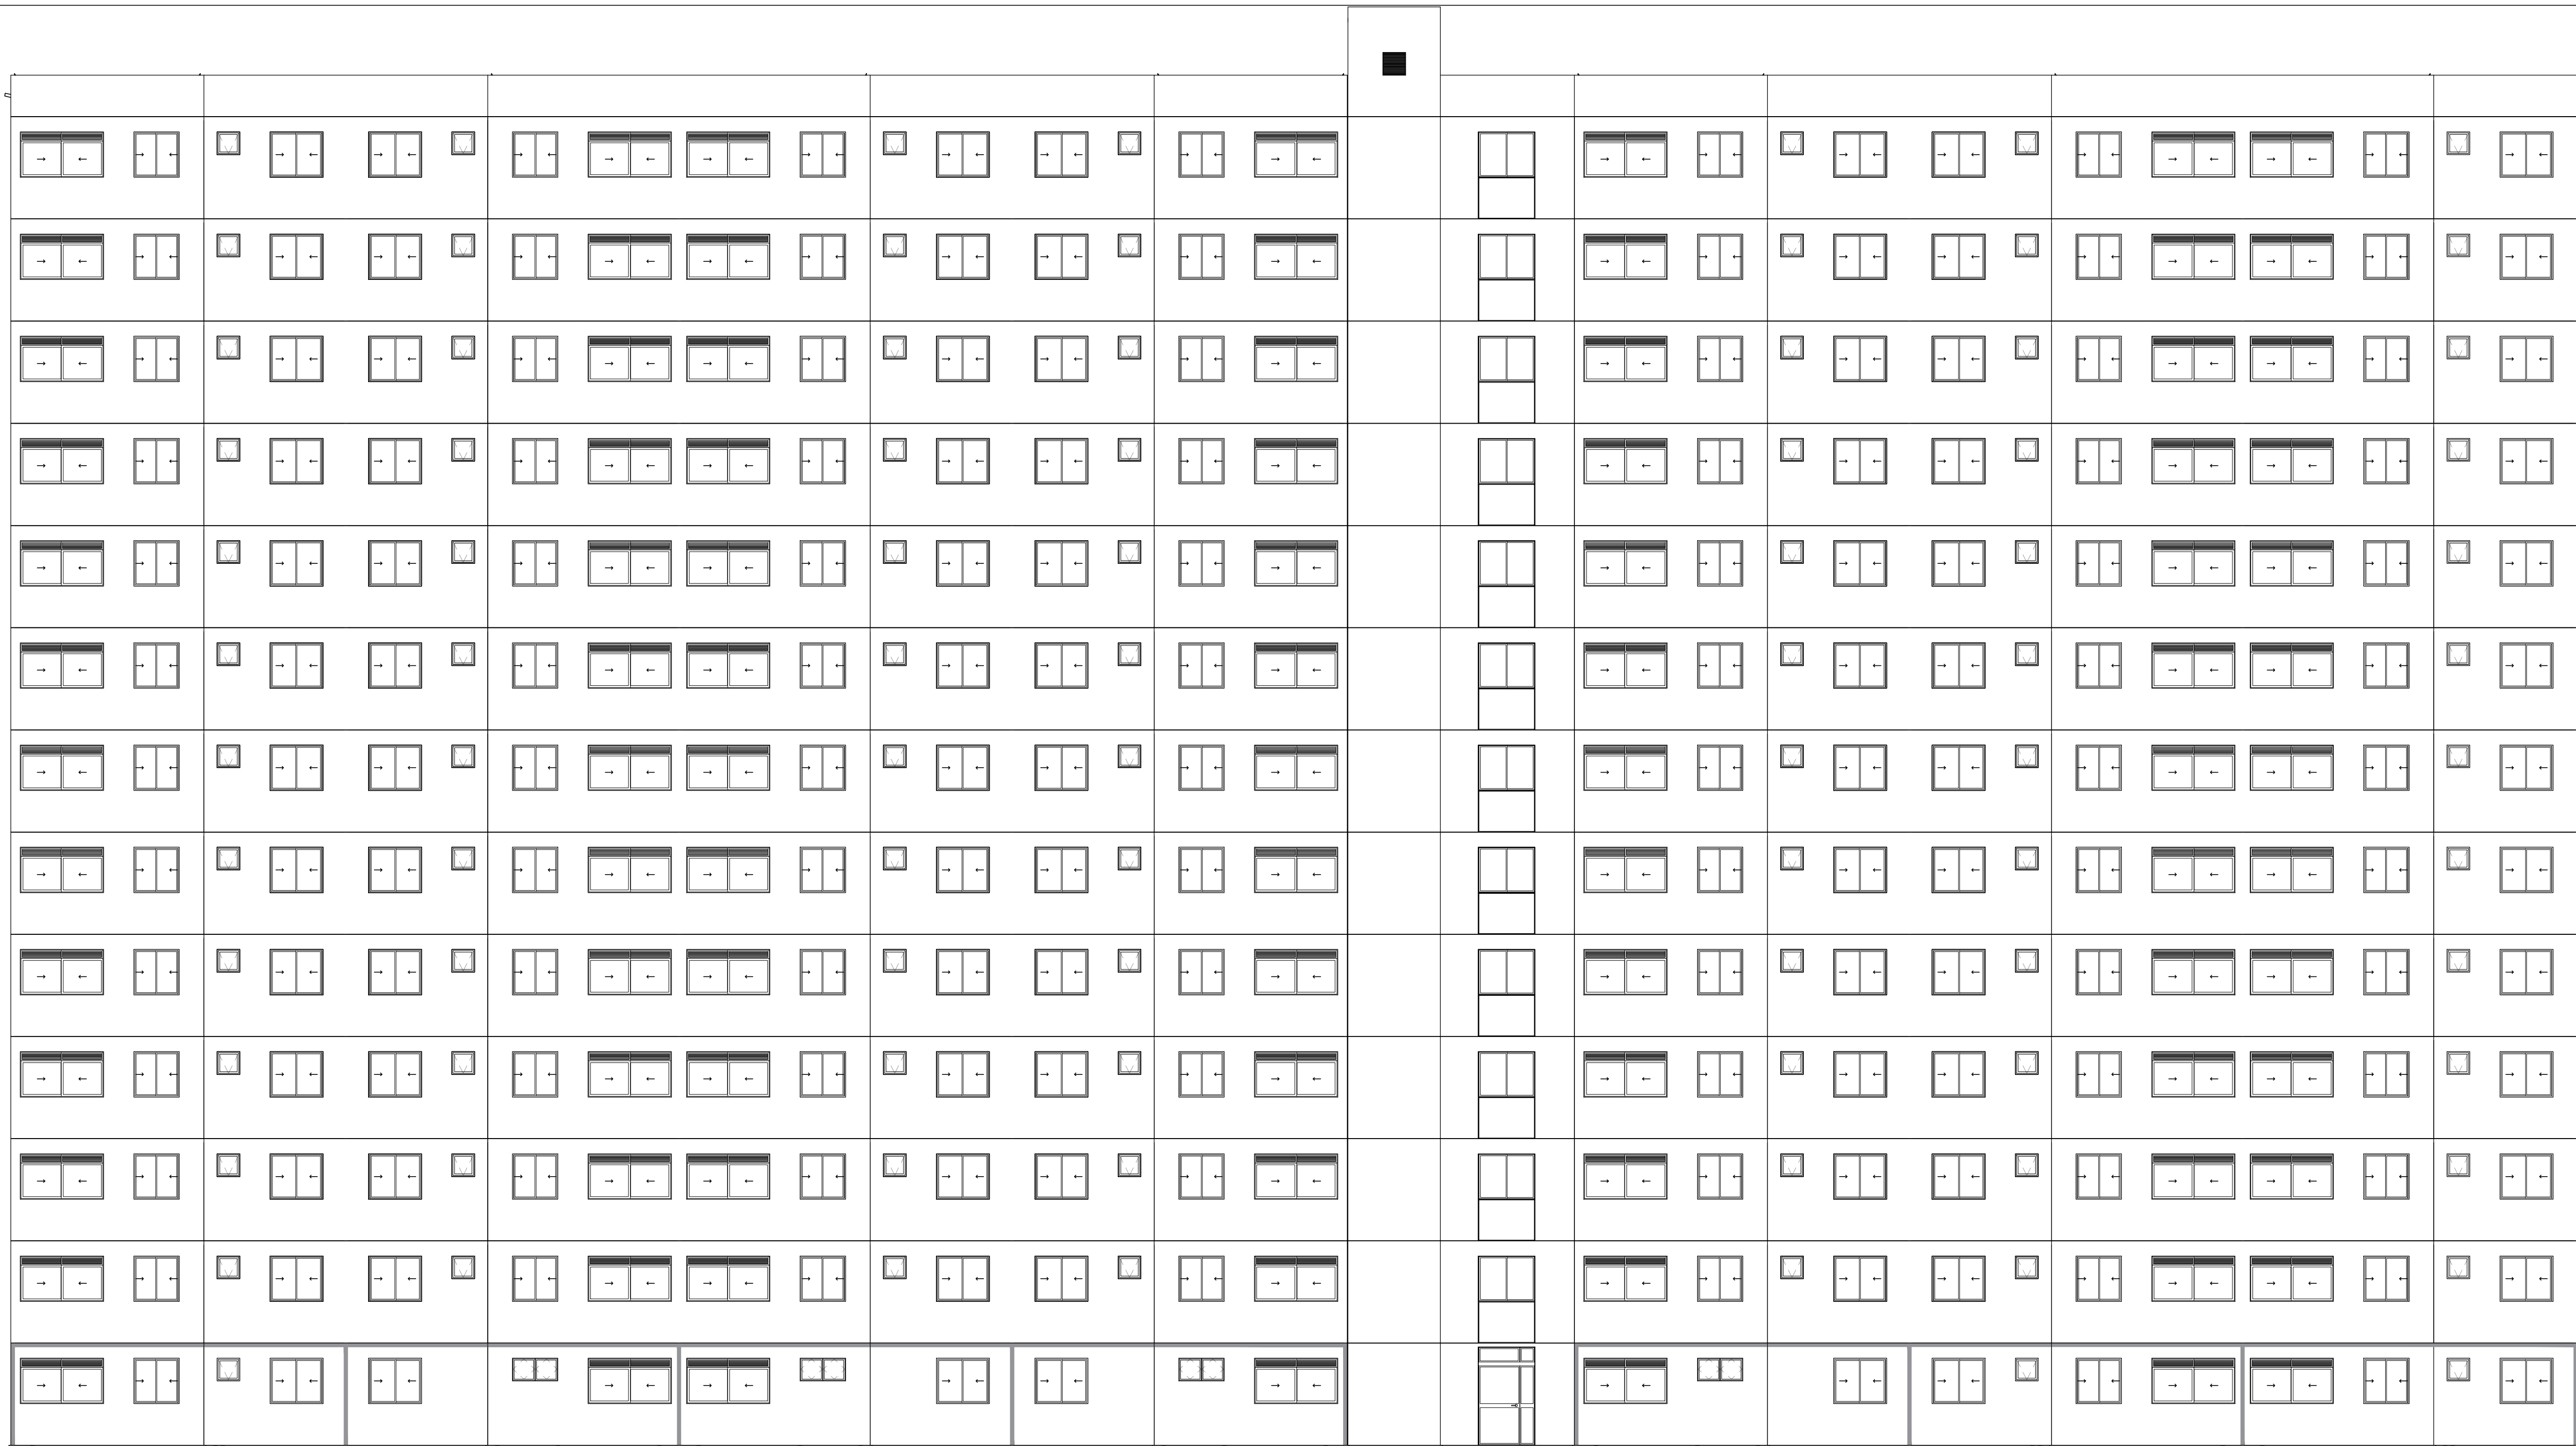

PROJETO: JOSÉ GERALDO RODRIGUES DOS REIS
CREA: 355829



PROPRIETÁRIO: TENDA NEGÓCIOS IMOBILIÁRIOS S.A
CNPJ 09.625.762/0001-58

RESPONSÁVEL TÉCNICO: ANDRÉ LUIS OLIVEIRA DE LIMA
CREA: 42113



EMPRESAMENTO:		RESIDENCIAL VIDA BOTÂNICA	
Conjunto Habitacional de Interesse Social (Grupo de Prédios de Apartamentos)			
ENDEREÇO: RUA F (LOTEAMENTO RESIDENCIAL CÉLIO GURGEL), Nº48, BAIRRO BARROSO, FORTALEZA/CE			
DESENHO:		TORRES 1 AO 4 ELEVÇÃO 01	
REVIT:	DATA:	ESCALA:	FOLHA:
MEIRIELI	03/10/2022	1 : 100	PROJETO LEGAL 07 / 09



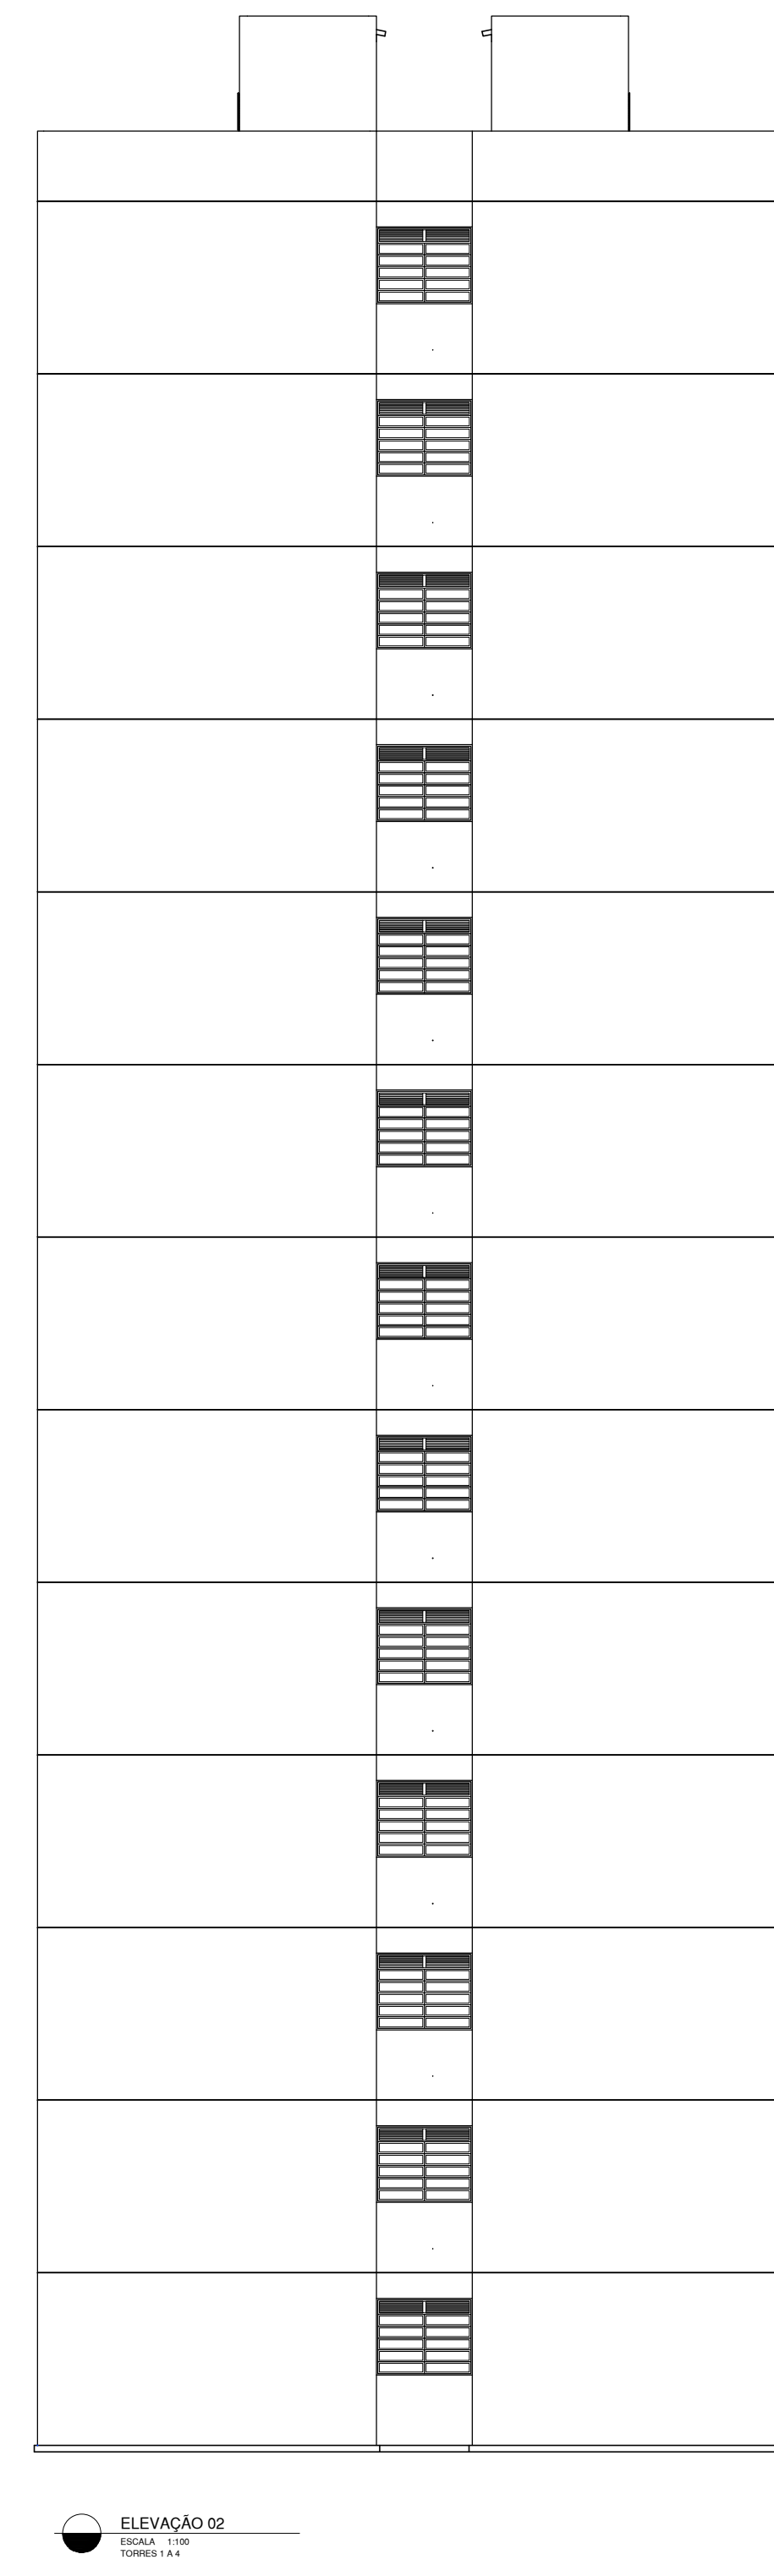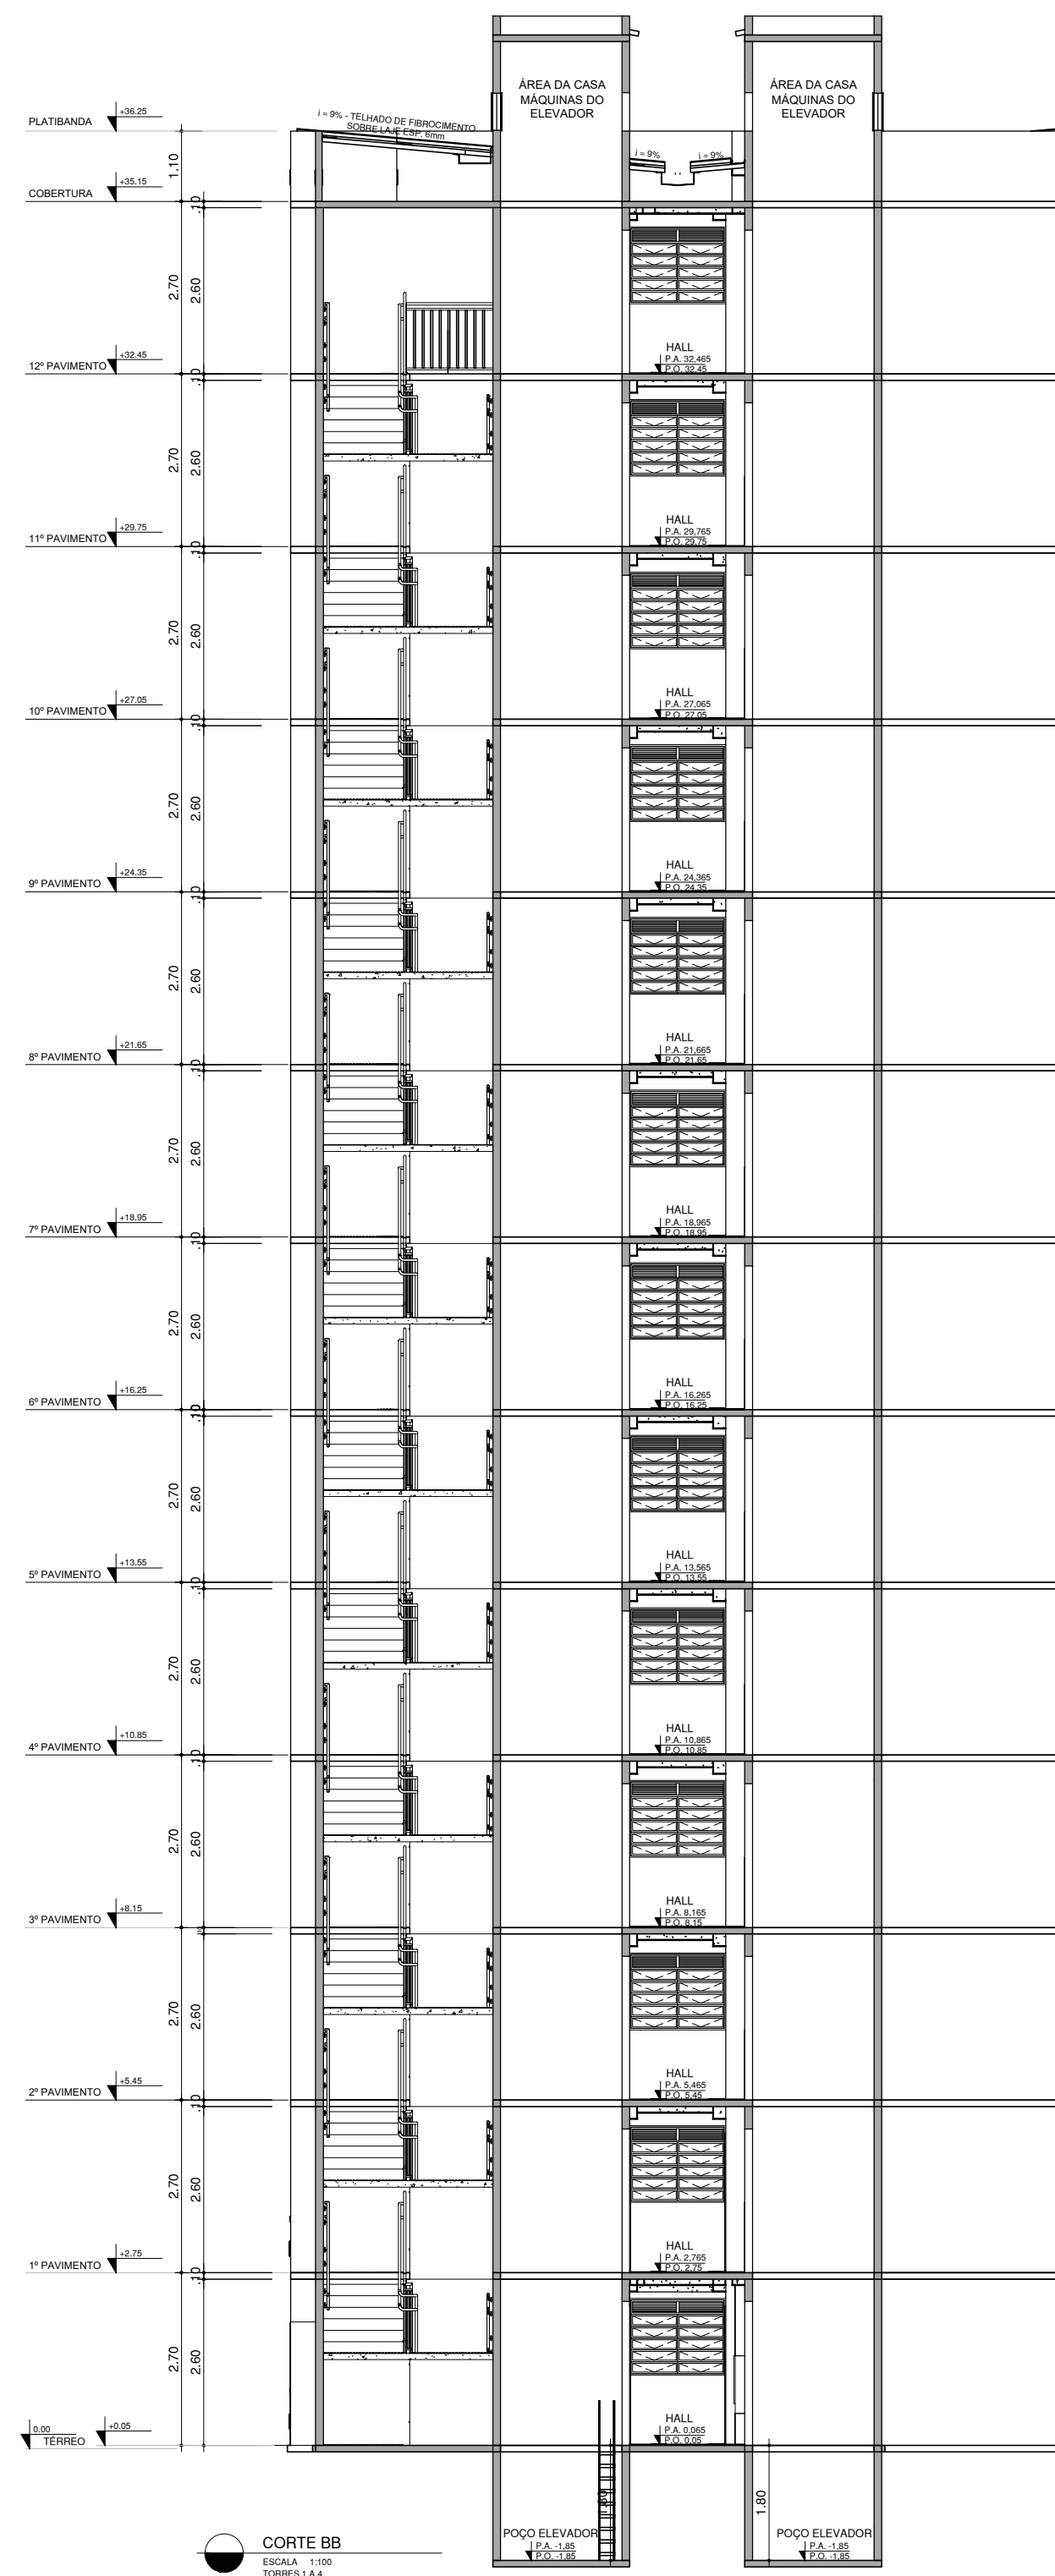

NOTAS:

- 1- HAVERÁ REVESTIMENTO CERÂMICO ATÉ O TETO NO BOX DO BANHO, UMA FIADA DE REVESTIMENTO CERÂMICO SOBRE A PIA DO BANHO, BANCADA DA COZINHA E SOBRE O TANQUE DA ÁREA DE SERVIÇO. AS DEMAIS PAREDES COM PINTURA LÁTEX SOBRE CONCRETO.
- 2- HAVERÁ REVESTIMENTO CERÂMICO NOS PISOS DA COZINHA, ÁREA DE SERVIÇO E BANHO.
- 3- APARTAMENTO ADAPTÁVEL, PAREDES DO BANHO EM DRYWALL PARA MODIFICAÇÃO DA UNIDADE CASO NECESSÁRIO. DEMAIS PAREDES EM CONCRETO.

PROJETO: JOSÉ GERALDO RODRIGUES DOS REIS
CREA: 355829

PROPRIETÁRIO: TENDA NEGÓCIOS IMOBILIÁRIOS S.A
CNPJ 09.625.762/0001-58




RESPONSÁVEL TÉCNICO: ANDRÉ LUIS OLIVEIRA DE LIMA
CREA: 42113




EMPRESAMENTO:			
RESIDENCIAL VIDA BOTÂNICA			
Conjunto Habitacional de Interesse Social (Grupo de Prédios de Apartamentos)			
ENDEREÇO: RUA F (LOTEAMENTO RESIDENCIAL CÉLIO GURGEL), Nº48, BAIRRO BARROSO, FORTALEZA/CE			
DESENHO:		ESCALA:	
TORRES 1 A 4 - CORTE BB E ELEVÇÃO 02		1 : 100	
REVISÃO:	DATA:	ESCALA:	FASE:
MEIRIELI	03/10/2022	1 : 100	PROJETO LEGAL
			FOLHA: 08 / 09




SALÃO DE FESTAS COM CHURRASQUEIRA E DML

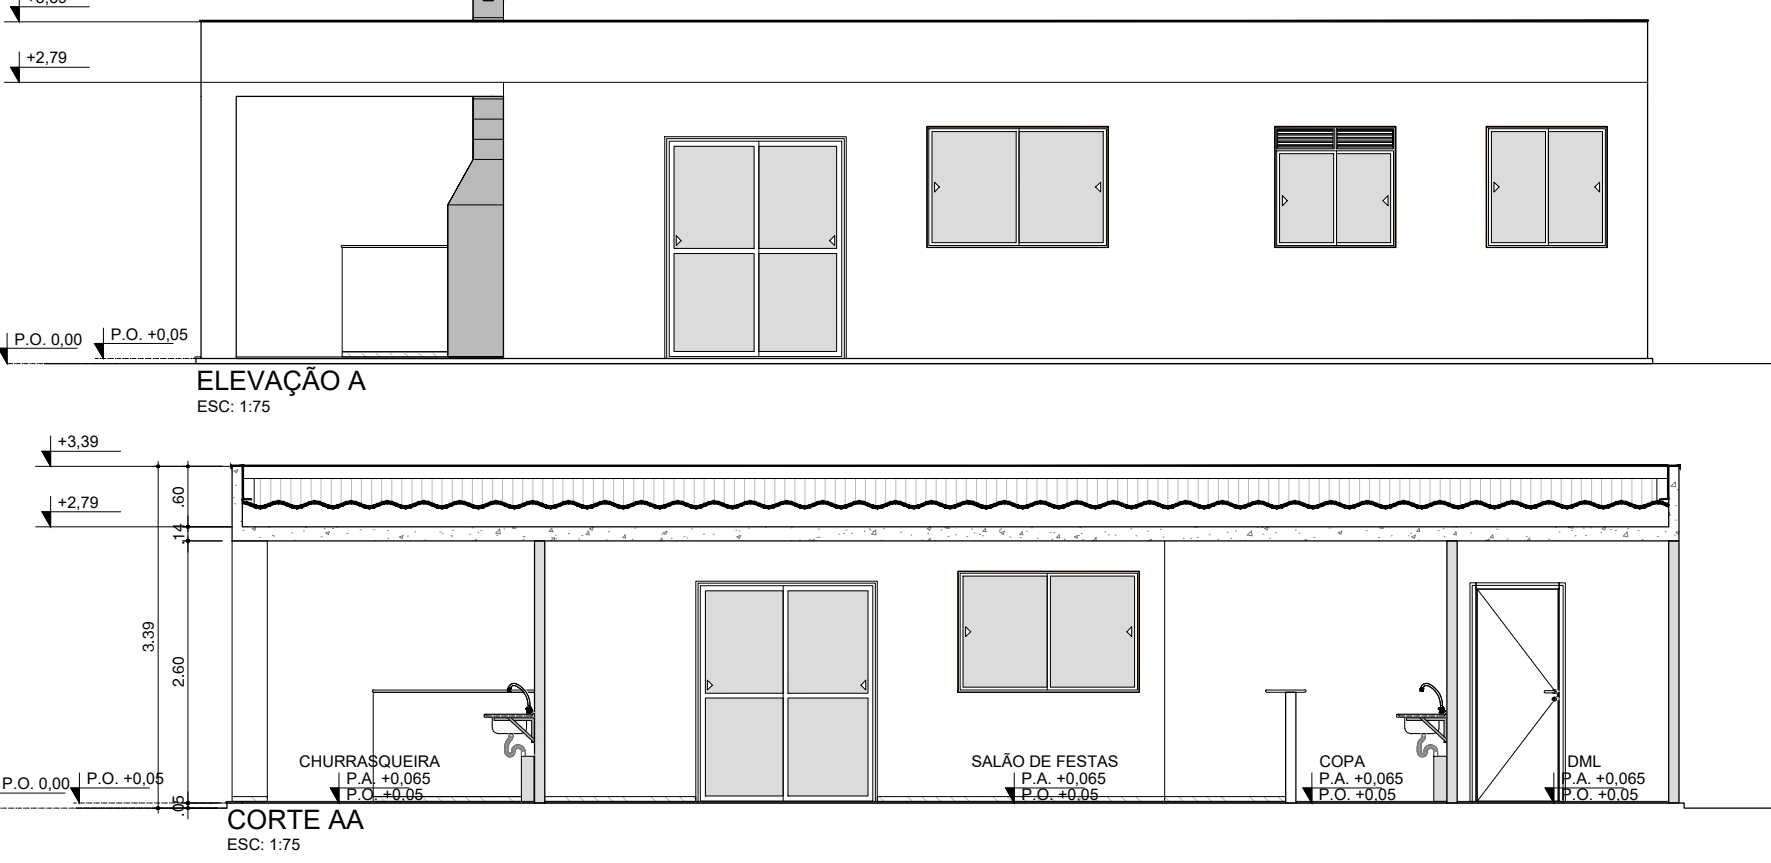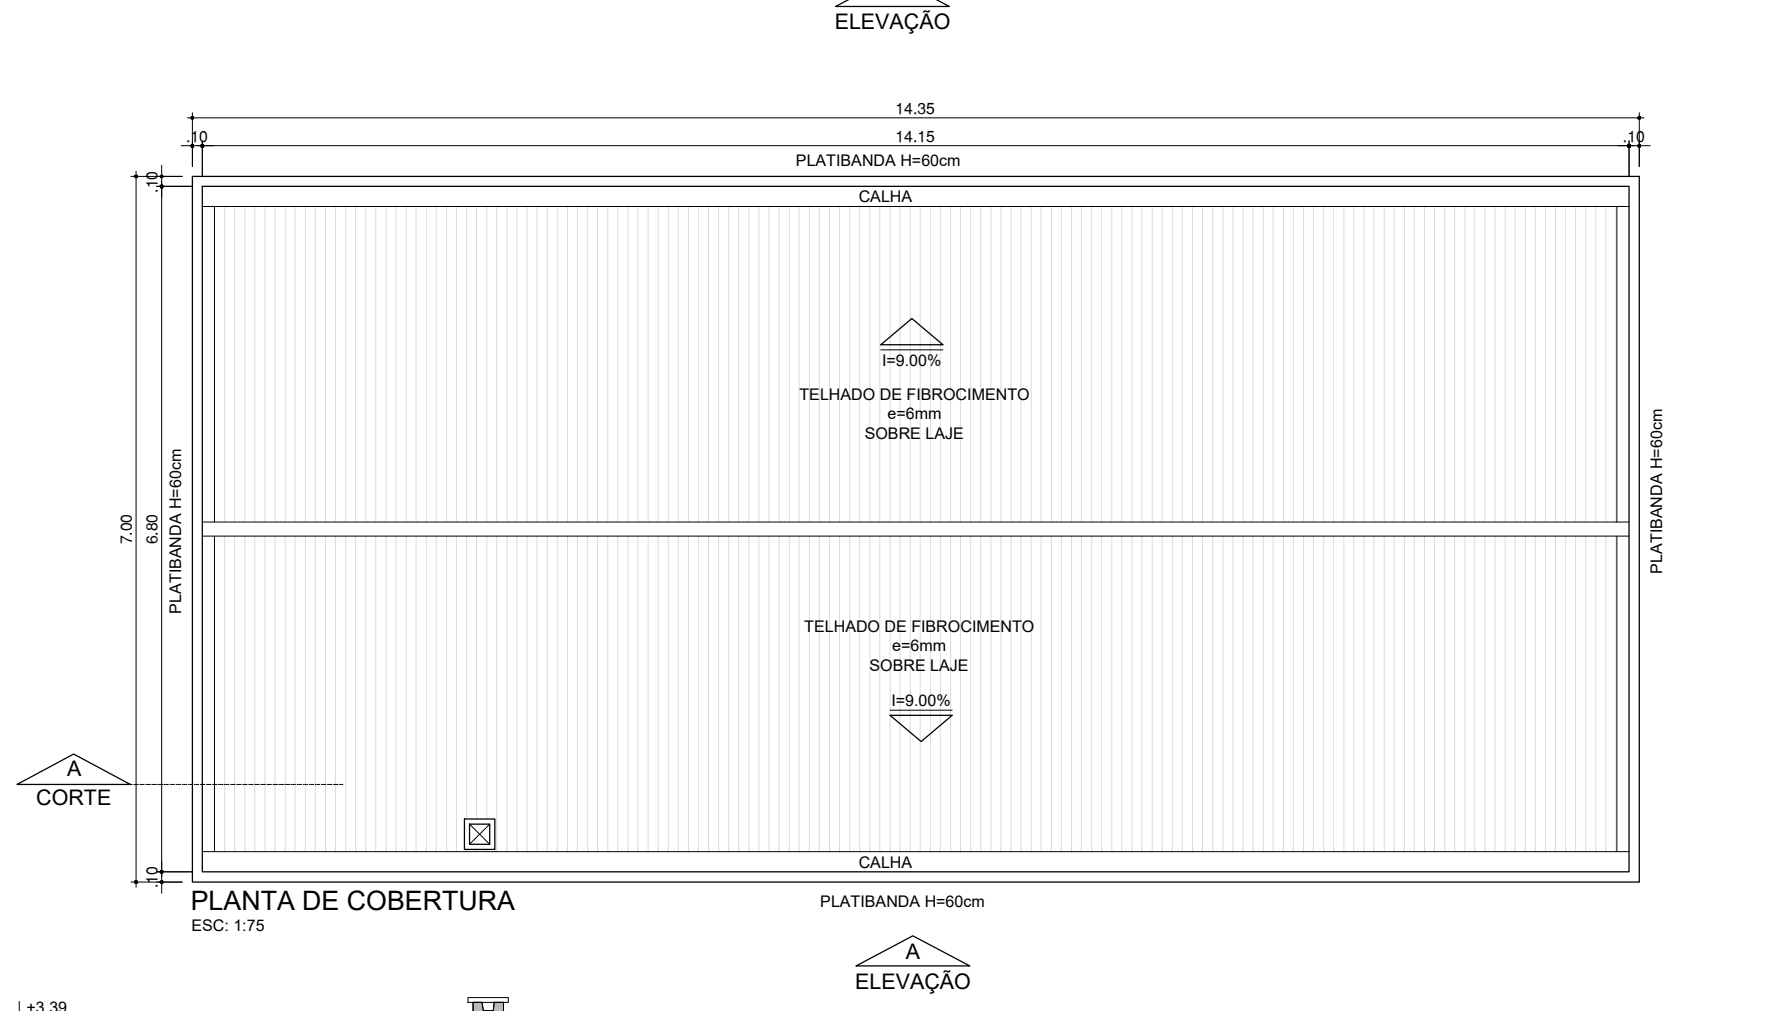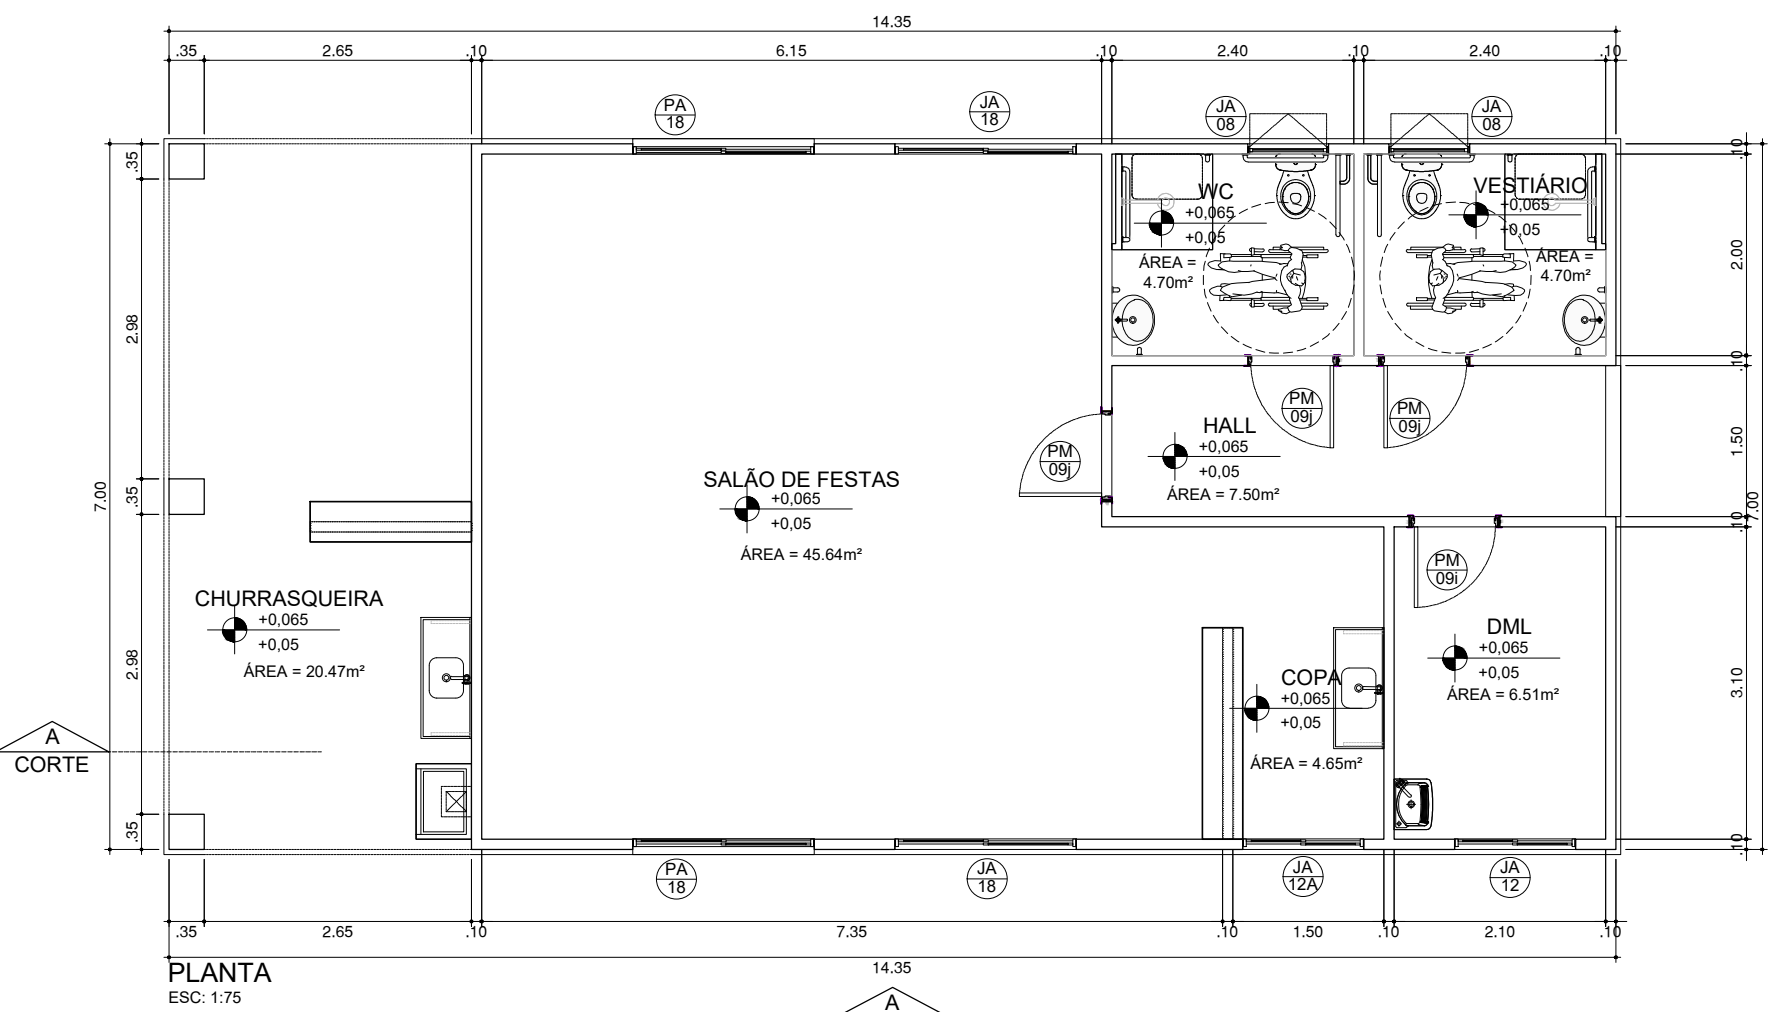




PORTARIA

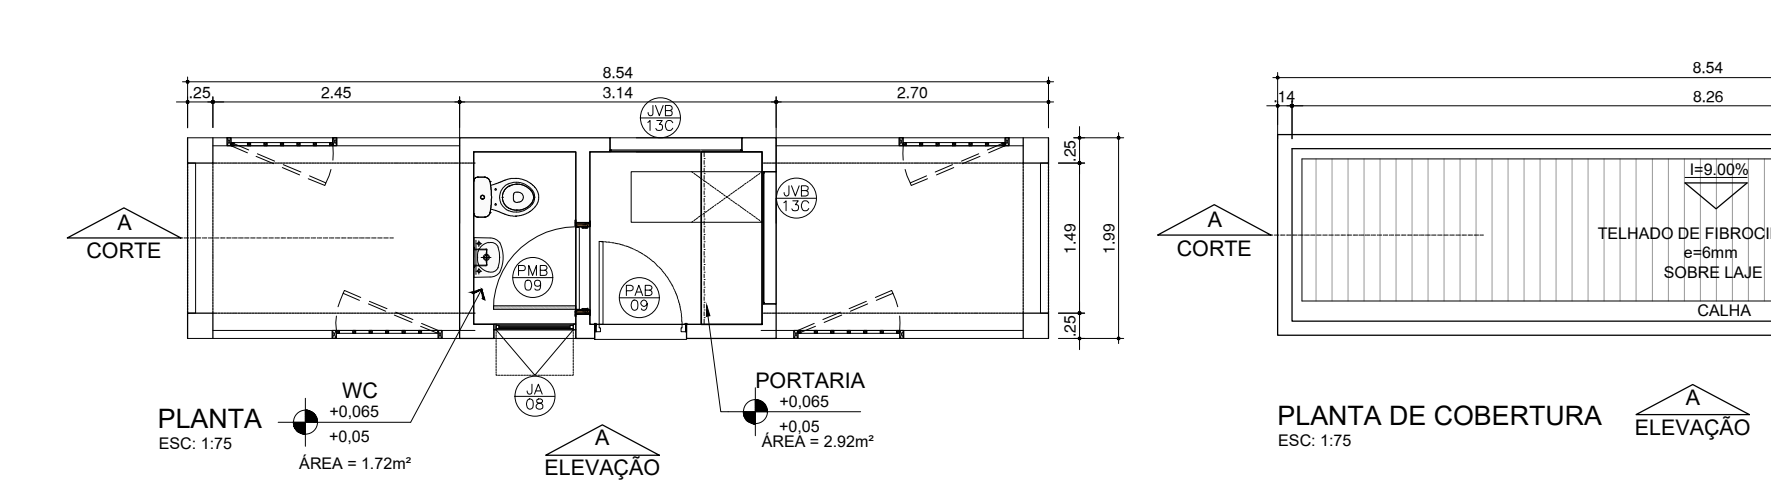


MURO DE FECHAMENTO COM ELEMENTO VAZADO (DIVISA CALÇADA COM AS RUAS F/RUA TRIBUTA A LEANDRO/RUA Nº ANALLIA)

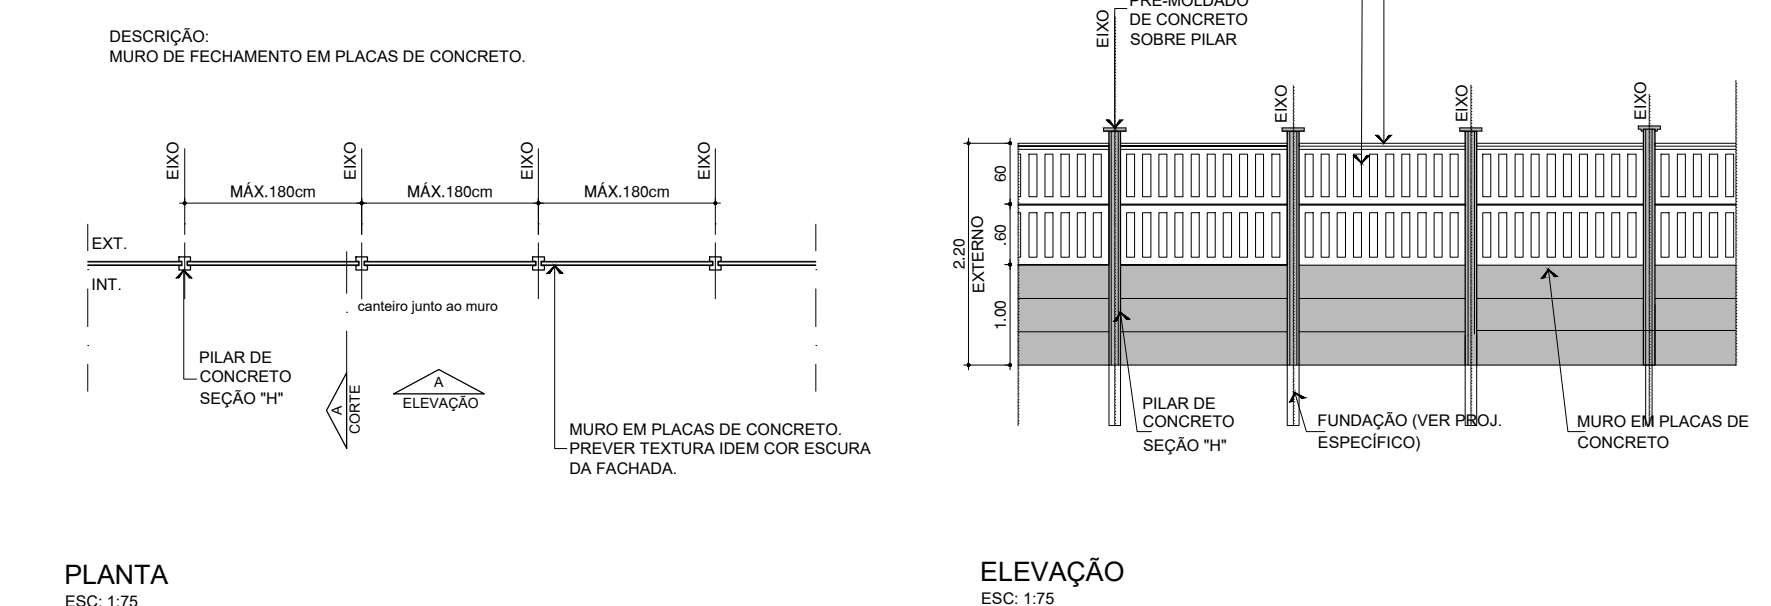


CASA DE BOMBAS E GERADOR

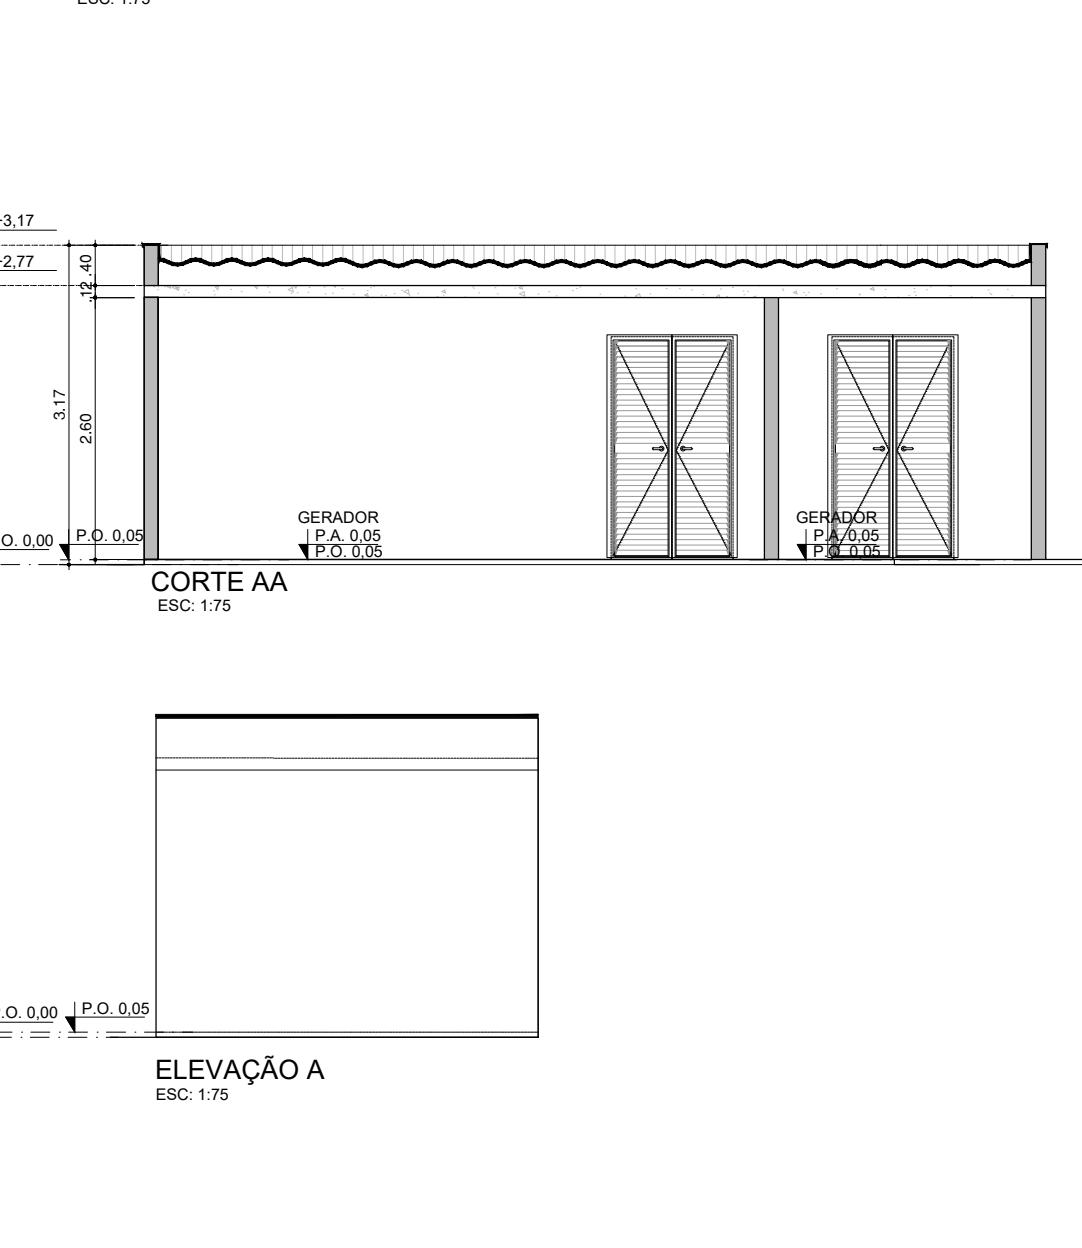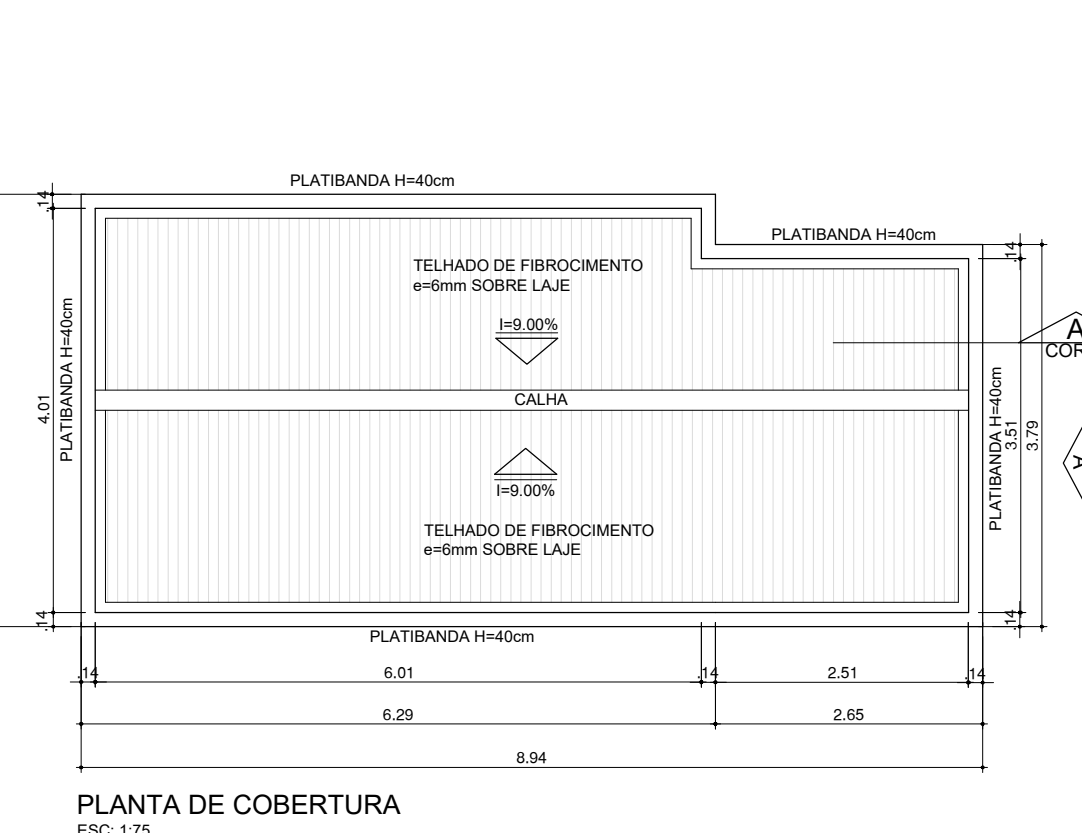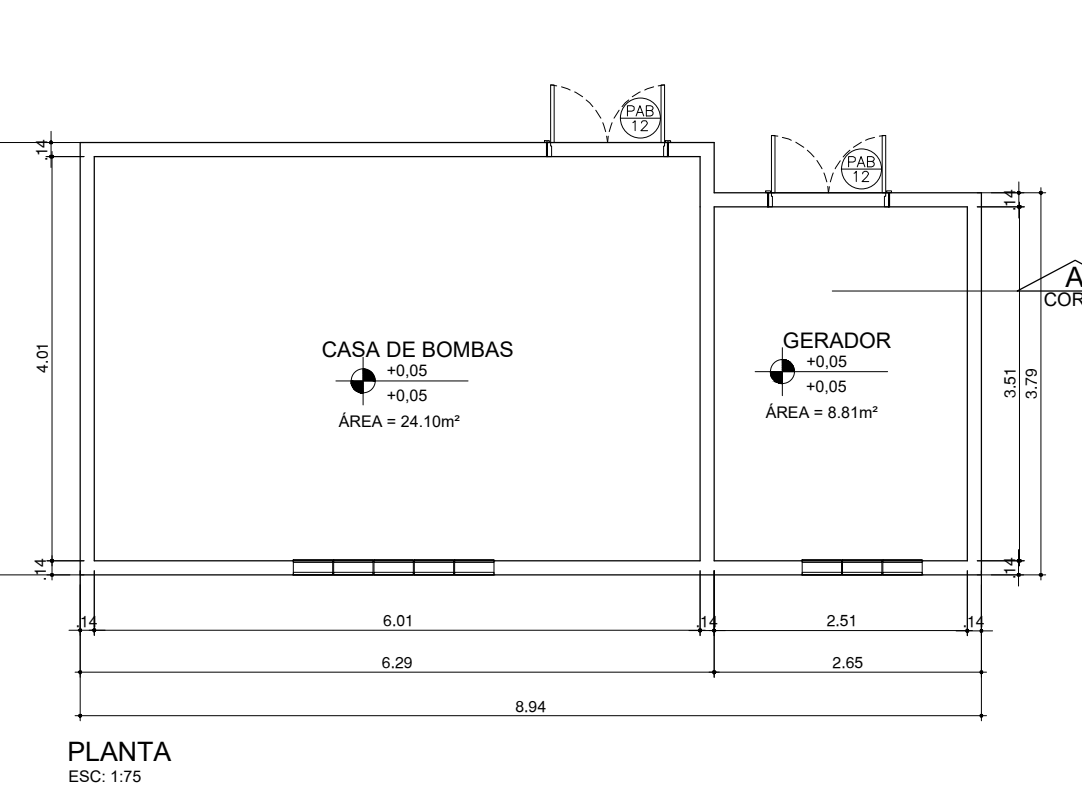

ABRIGO GLP - 01 e 06

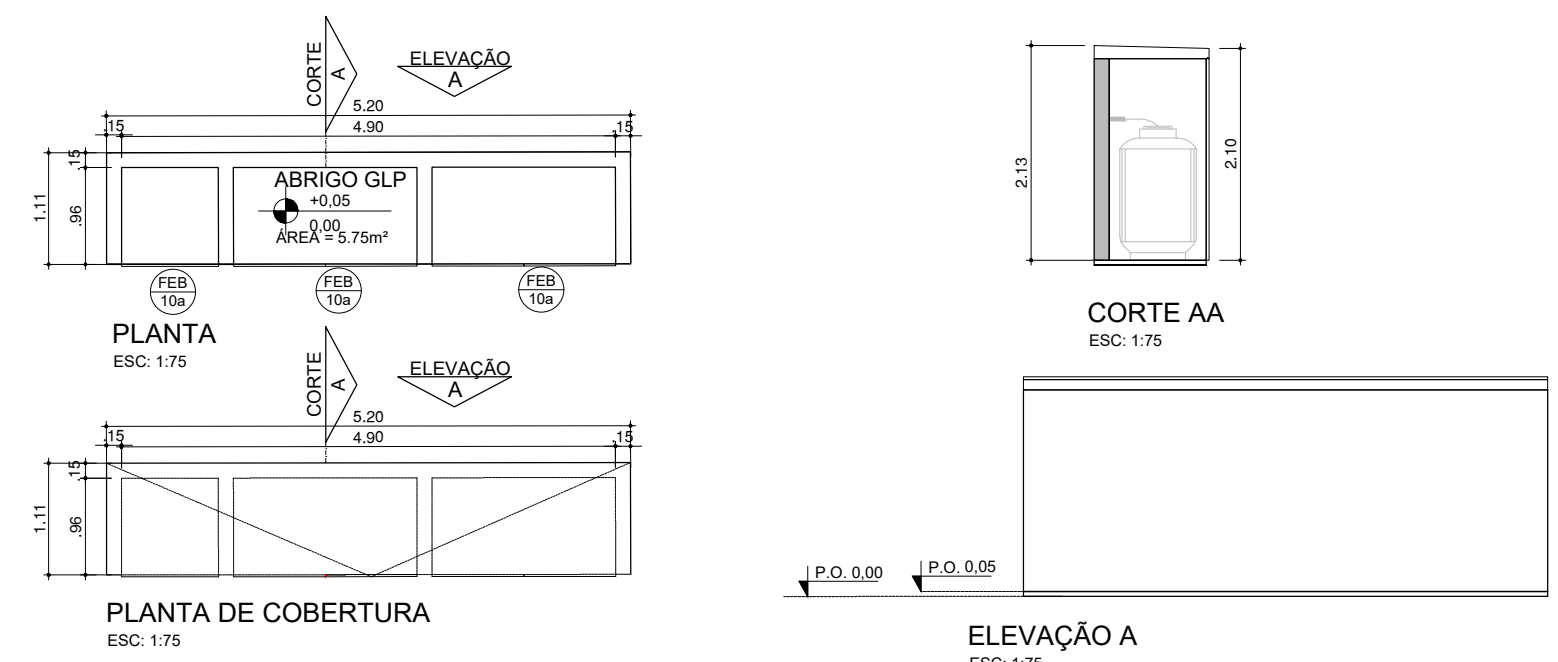

ABRIGO GLP - 02, 03, 04, 05

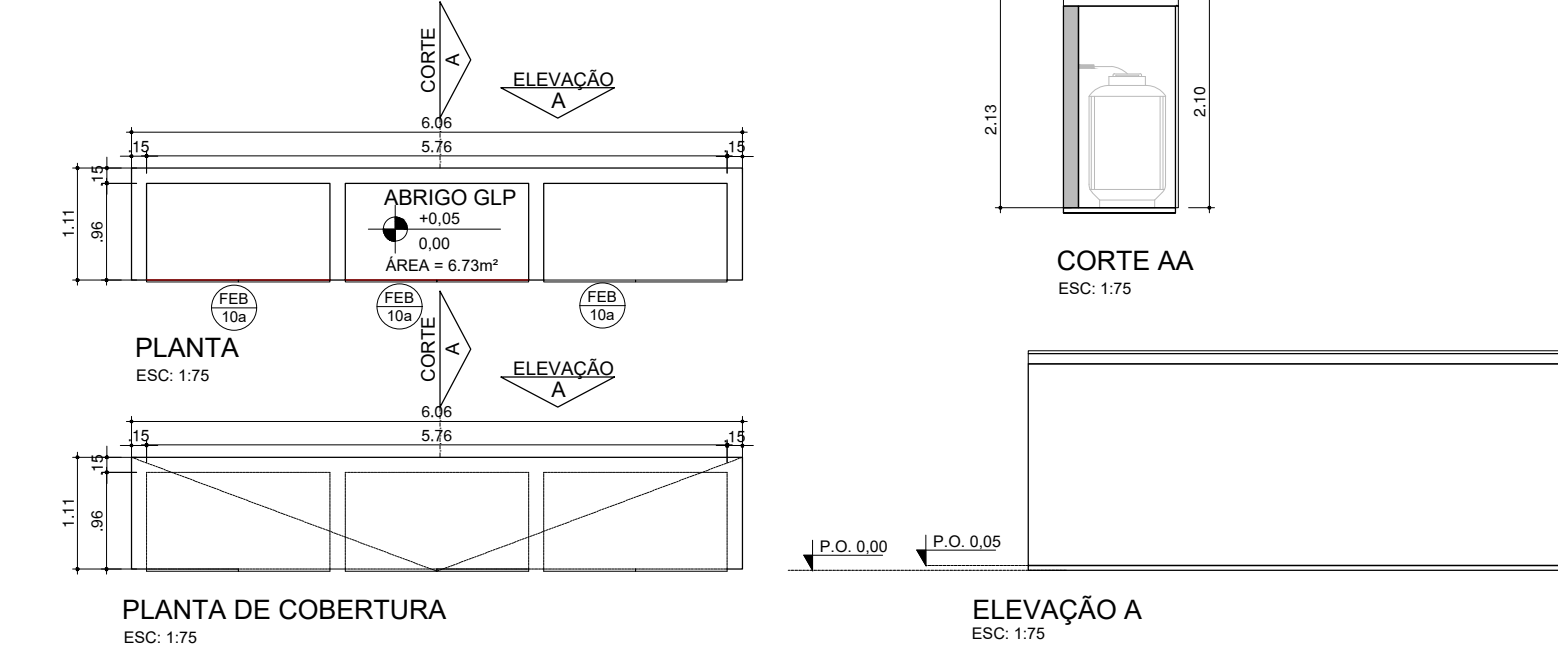

DEPÓSITO DE LIXO


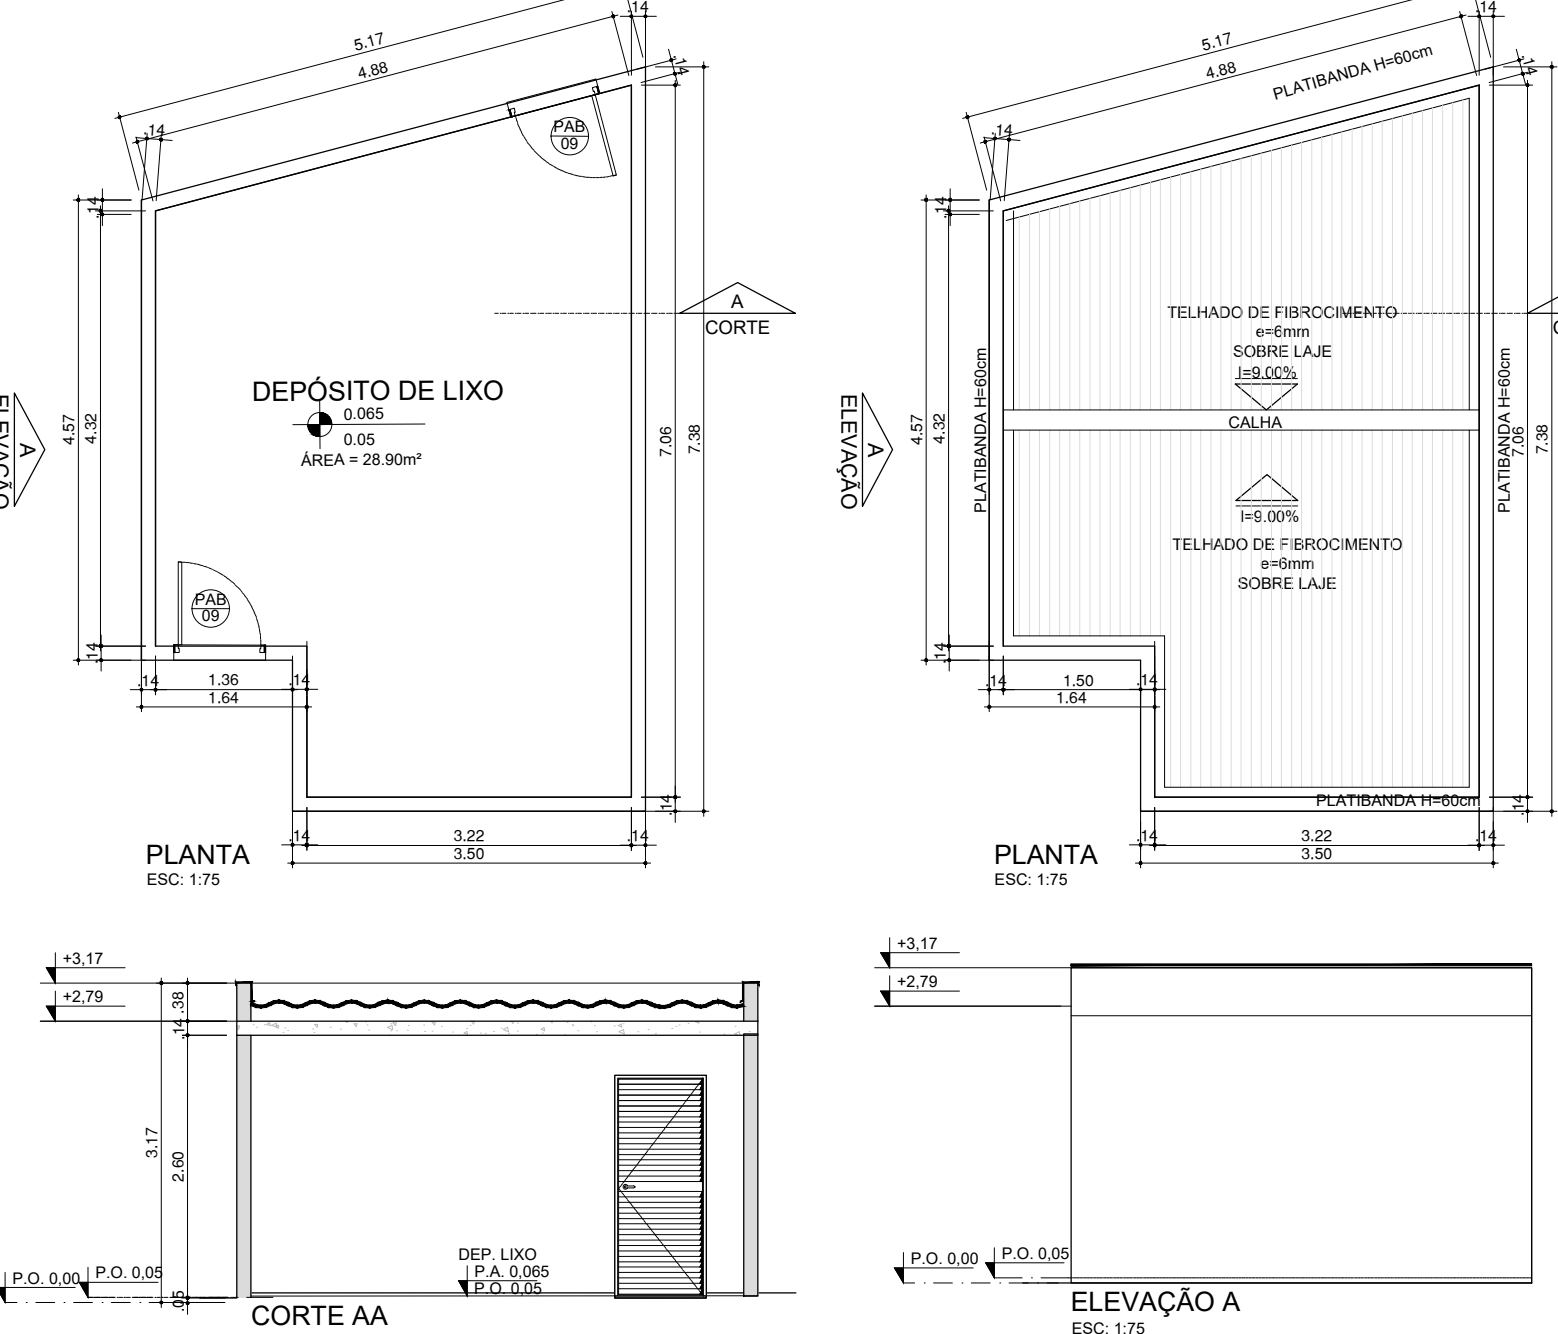


TABELA DE ESQUADRIAS					
	CODIGO	REPRESENTAÇÃO GRÁFICA	DESCRIÇÃO	DIMENSÃO DO VÃO OSO	AMBIENTE
MADEIRA	PM 09	[Symbol]	1 FOLHA DE ABRIR EM MADEIRA, LISA	0,90x2,16m	WC (PORTARIA) E DML (SLFE)
	PM 08	[Symbol]	1 FOLHA DE ABRIR EM MADEIRA, LISA	0,90x2,16m	WC VESTIÁRIO HALL, WC PORTARIA
ALUMÍNIO	JA 08	[Symbol]	01 FOLHA MAXIMAR DE VIDRO	0,80x2,00m PEITORIL 1,50m	WC VESTIÁRIO SLFE, WC PORTARIA
	JA 12	[Symbol]	02 FOLHAS DE CORRER EM VIDRO	1,20x1,20m PEITORIL 1,10m	DML (SLFE)
	JA 12A	[Symbol]	02 FOLHAS DE CORRER EM VIDRO	1,20x1,20m PEITORIL 1,10m	COPA (SLFE)
	JA 18	[Symbol]	02 FOLHAS DE CORRER EM VIDRO	1,80x1,20m PEITORIL 1,10m	SALÃO (SLFE)
	PA 18	[Symbol]	02 FOLHAS DE CORRER EM VIDRO	1,80x2,20m	SALÃO (SLFE)
	PA 05A	[Symbol]	01 FOLHA DE ABRIR EM VENEZIANA	0,90x2,20m	PORTARIA
VIDRO	PAB 09	[Symbol]	01 FOLHA DE ABRIR EM VENEZIANA	0,91x2,21m	DEP. LIXO
	PAB 12	[Symbol]	02 FOLHAS DE ABRIR EM VENEZIANA	1,21x2,21m	CASA DE BOMBAS E GERADOR
ELEMENTO VAZADO	JVB 13C	[Symbol]	VIDRO TEMPERADO ESP. 6mm FIXADO POR PERFIL "U"	1,31x1,04m PEITORIL 1,20m	PORTARIA
	EVB 12	[Symbol]	ELEMENTO VAZADO EM CONCRETO NEG-REX	1,21x1,21m PEITORIL 1,20m	GERADOR
FERRO	EVB 20	[Symbol]	ELEMENTO VAZADO EM CONCRETO NEG-REX	2,01x1,21m PEITORIL 1,20m	CASA DE BOMBAS
	FEB 10a	[Symbol]	PORTA DE ABRIR 1 FOLHA EM TELA	1,01x2,00m	CENTRAL GLP
VÃO	V 12	[Symbol]	VÃO	1,20x1,00m PEITORIL 1,40m	CHURRASQUEIRA

- NOTA:**
- 1- HAVERÁ REVESTIMENTO CERÂMICO NO PISO DO SALÃO DE FESTAS E PORTARIA.
 - 2- HAVERÁ REVESTIMENTO CERÂMICO NAS PAREDES DO BOX ATÉ O TETO E UMA FIADA SOBRE O LAVATÓRIO E BANCADA.
 - 3- NO DEPÓSITO DE LIXO HAVERÁ REVESTIMENTO CERÂMICO NO PISO E NAS PAREDES ATÉ O TETO.

CHURRASQUEIRA

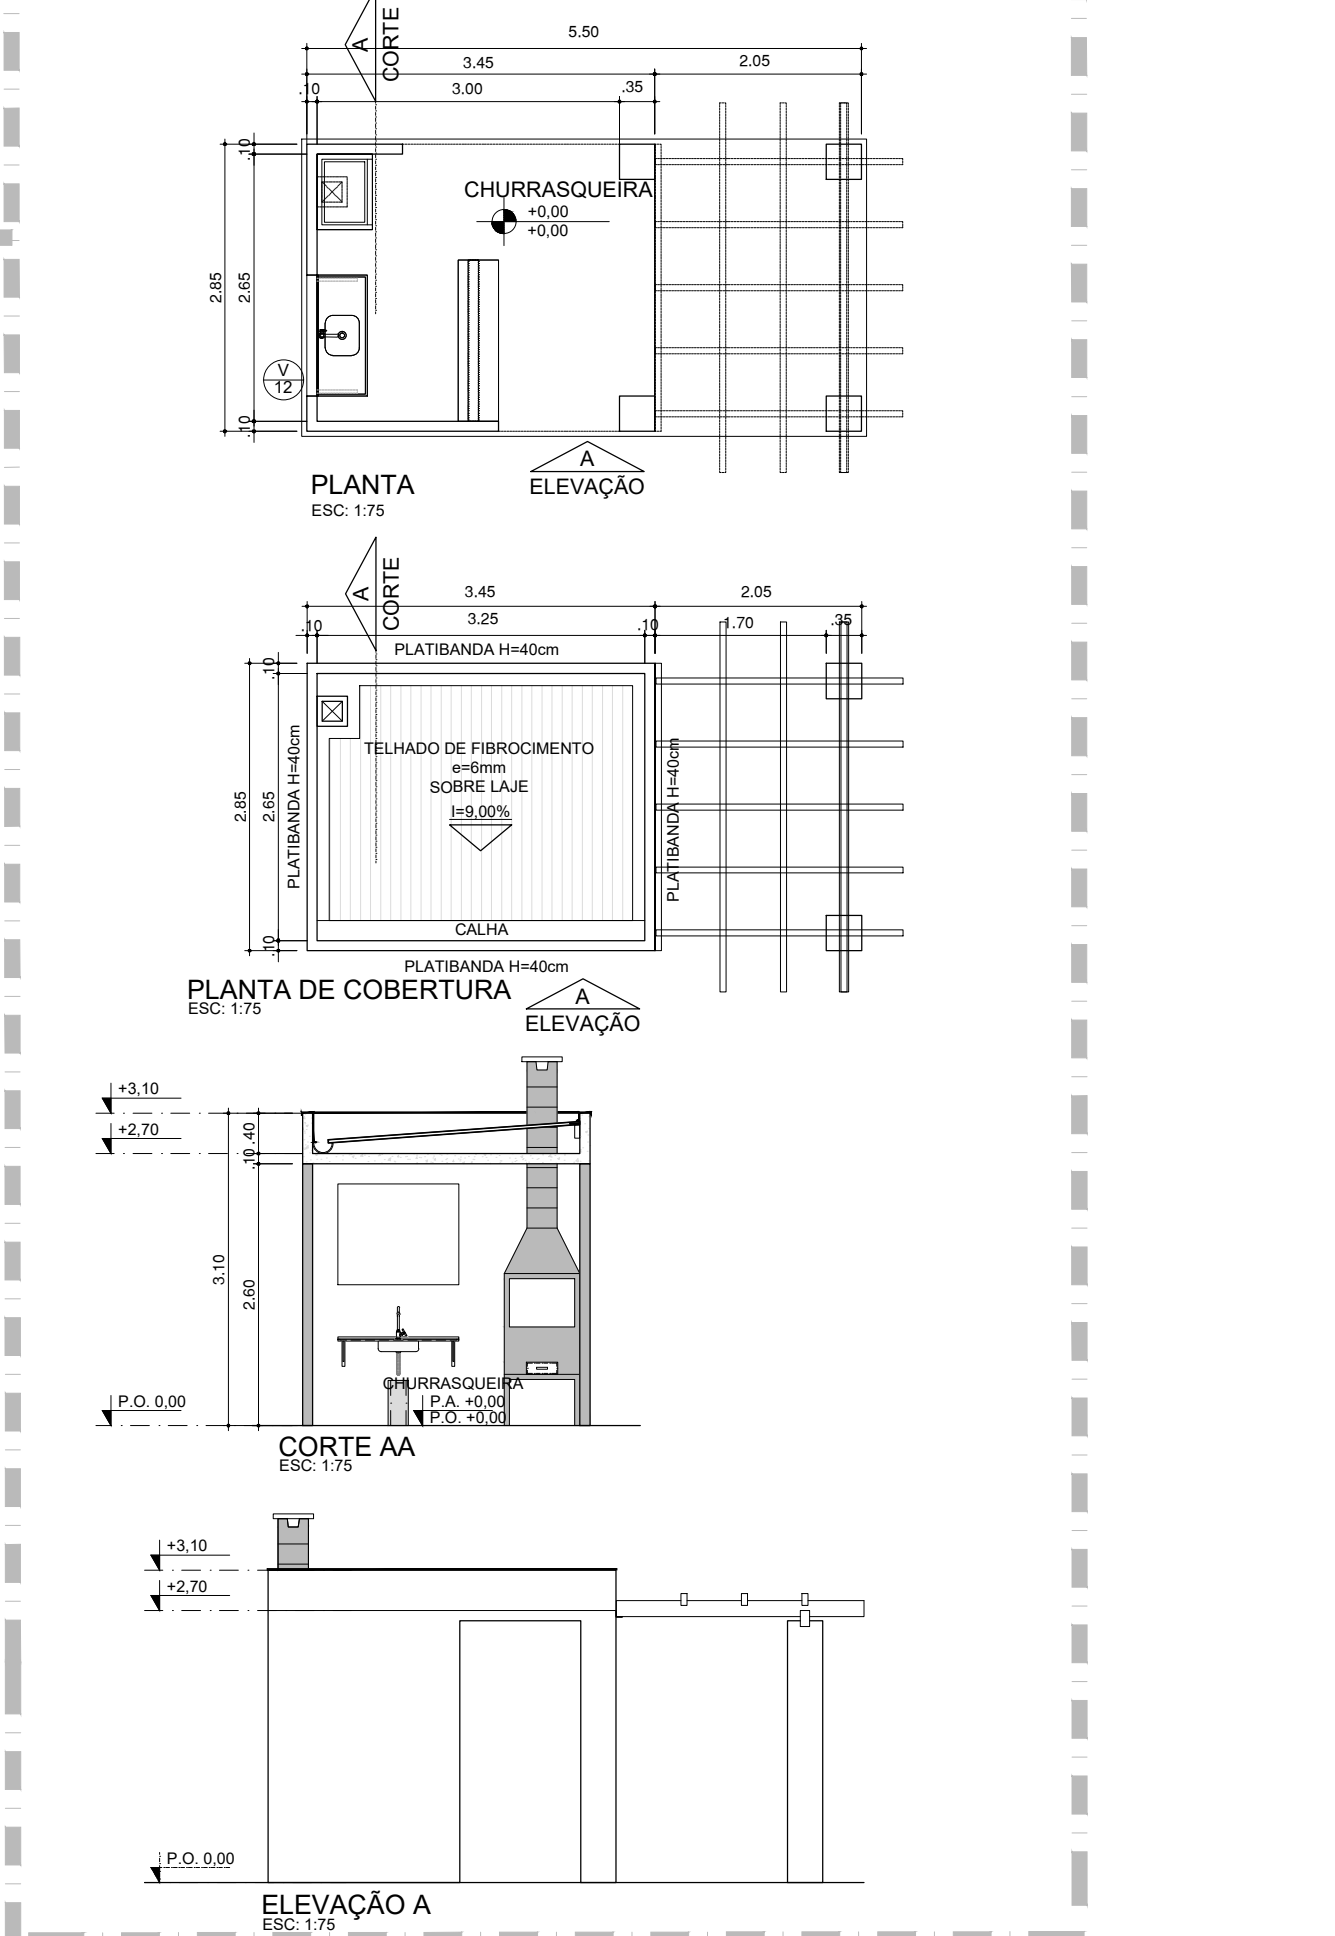

PROJETO: JOSÉ GERALDO RODRIGUES DOS REIS
CREA: 355829

PROPRIETÁRIO: TENDA NEGÓCIOS IMOBILIÁRIOS S.A
CNPJ: 09.625.762/0001-58

RESPONSÁVEL TÉCNICO: ANDRÉ LUIS OLIVEIRA DE LIMA
CREA: 42113



RESIDENCIAL VIDA BOTÂNICA

Conjunto Habitacional de Interesse Social (Grupo de Prédios de Apartamentos)

ENDEREÇO: RUA F (LOTEAMENTO RESIDENCIAL CÉLIO GURGEL), Nº48, BAIRRO BARROSO, FORTALEZA/CE

DESENHO: **Tenda** sua próxima conquista

PLANTA, PLANTA DE COBERTURA, CORTE E ELEVADO

REVISOR: CAMILA G. DATA: 08/09/2022 ESCALA: 1:100 FASE: PROJETO LEGAL FOLHA: 09/09