



4 | CORTE C - TRANSVERSAL  
1 : 500

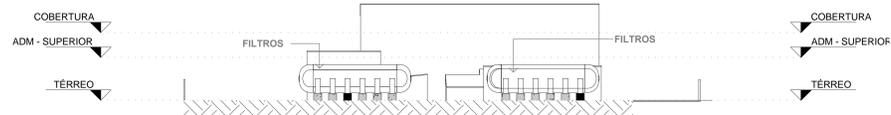


3 | CORTE A - TRANSVERSAL  
1 : 500



2 | CORTE B - LONGITUDINAL  
1 : 500

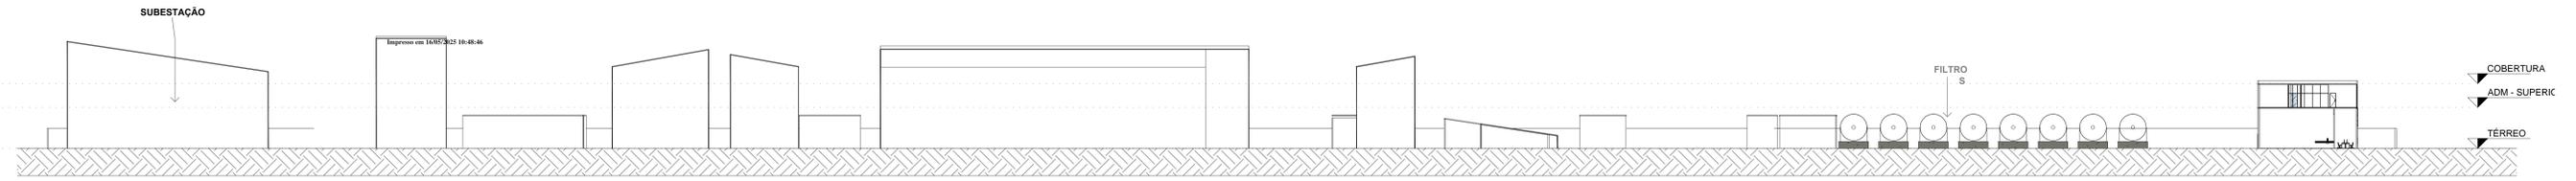

FAIXA DE PRAIA (PRAIA DO FUTURO)

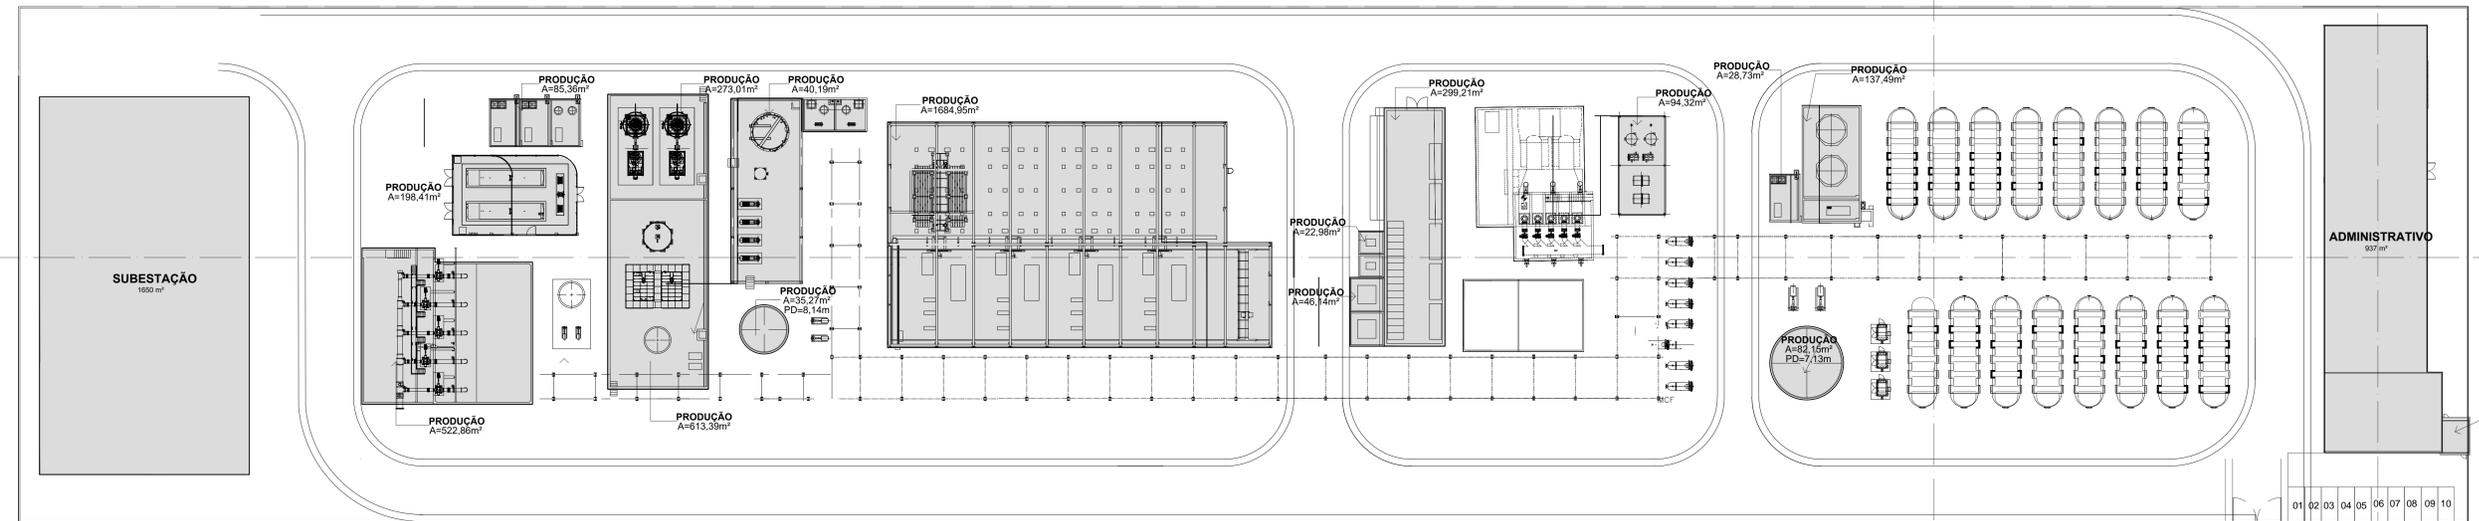

AV. ZEZÉ DIOGO (VIA PAISAGÍSTICA)

1 | IMPLANTAÇÃO - SETORIZAÇÃO  
1 : 500

01. ZONEAMENTO	
ZPA2 - ZONA DE PRESERVAÇÃO AMBIENTAL 2 - FAIXA DE PRAIA	
02. USO	
SERVIÇOS DE UTILIDADE PÚBLICA - SUP	
03. ÁREA DO TERRENO	23.034,82 m <sup>2</sup>
04. CONSTRUÍDA TOTAL	7.244,53 m <sup>2</sup>
05. ÁREA COMPUTÁVEL TOTAL (5% ÁREA CONSTRUÍDA)	
4.708,94 m <sup>2</sup>	
05. ÍNDICE DE APROVEITAMENTO	
0,20	
06. TAXA DE OCUPAÇÃO	
31,45%	
07. TAXA DE PERMEABILIDADE	
68,55%	
08. VAGAS DE ESTACIONAMENTO	
10	
09. ALTURA DA EDIFICAÇÃO	
ALTITUDE MÁXIMA DA EDIFICAÇÃO	
-	
ALTITUDE DO TOPO DA EDIFICAÇÃO (PROJETO)	
23,12 m	
ALTURA DA EDIFICAÇÃO	
16,12 m	

RO1	ACRÉSCIMO VIA INTERNA / AJUSTE BLOCO ADMINISTRATIVO	09/01/2025	GUSTAVO	RENATA
RO0	ESTACIONAMENTO	23/09/2024	GUSTAVO	RENATA
Nº	DESCRIÇÃO	DATA	PROJETADO	DESENHADO

REVISÃO

**COMPANHIA DE ÁGUA E ESGOTO DO CEARÁ**  
DIRETORIA DE PLANEJAMENTO E CONTROLE  
GERÊNCIA DE PROJETOS

**SISTEMA DE ABASTECIMENTO DE ÁGUA DE FORTALEZA - CE**  
PROJETO BÁSICO  
**SISTEMA DE DESSALINIZAÇÃO DE ÁGUA MARINHA**  
IMPLANTAÇÃO - SETORIZAÇÃO

DESENHO PRANCHA Nº 001

GERÊNCIA:	Engº EDINEI MENDES DA SILVA - CREA/SP 260146368-6 SPE ÁGUAS DE FORTALEZA S/A.
COORDENAÇÃO:	Engº MARCOS MOISÉS WEIGERT - CREA/IPR 87565/D SERENCO SERVIÇOS DE ENGENHARIA CONSULTIVA LTDA.
PROJETO:	Arqº GUSTAVO BRUNO ANDRADE AMORIM - CAU/CE A45858-59 EXP ARQUITETOS ASSOCIADOS S/S
DESENHO:	Arqº RENATA CASTELO BRANCO EXP ARQUITETOS ASSOCIADOS S/S
ARQUIVO:	IMPLANTAÇÃO - SETORIZAÇÃO
ESCALA:	INDICADA
DATA:	JAN/2025