




CORTE AA
EQUIPAMENTO OSÓRIO DE PAIVA
ESCALA: 1/75

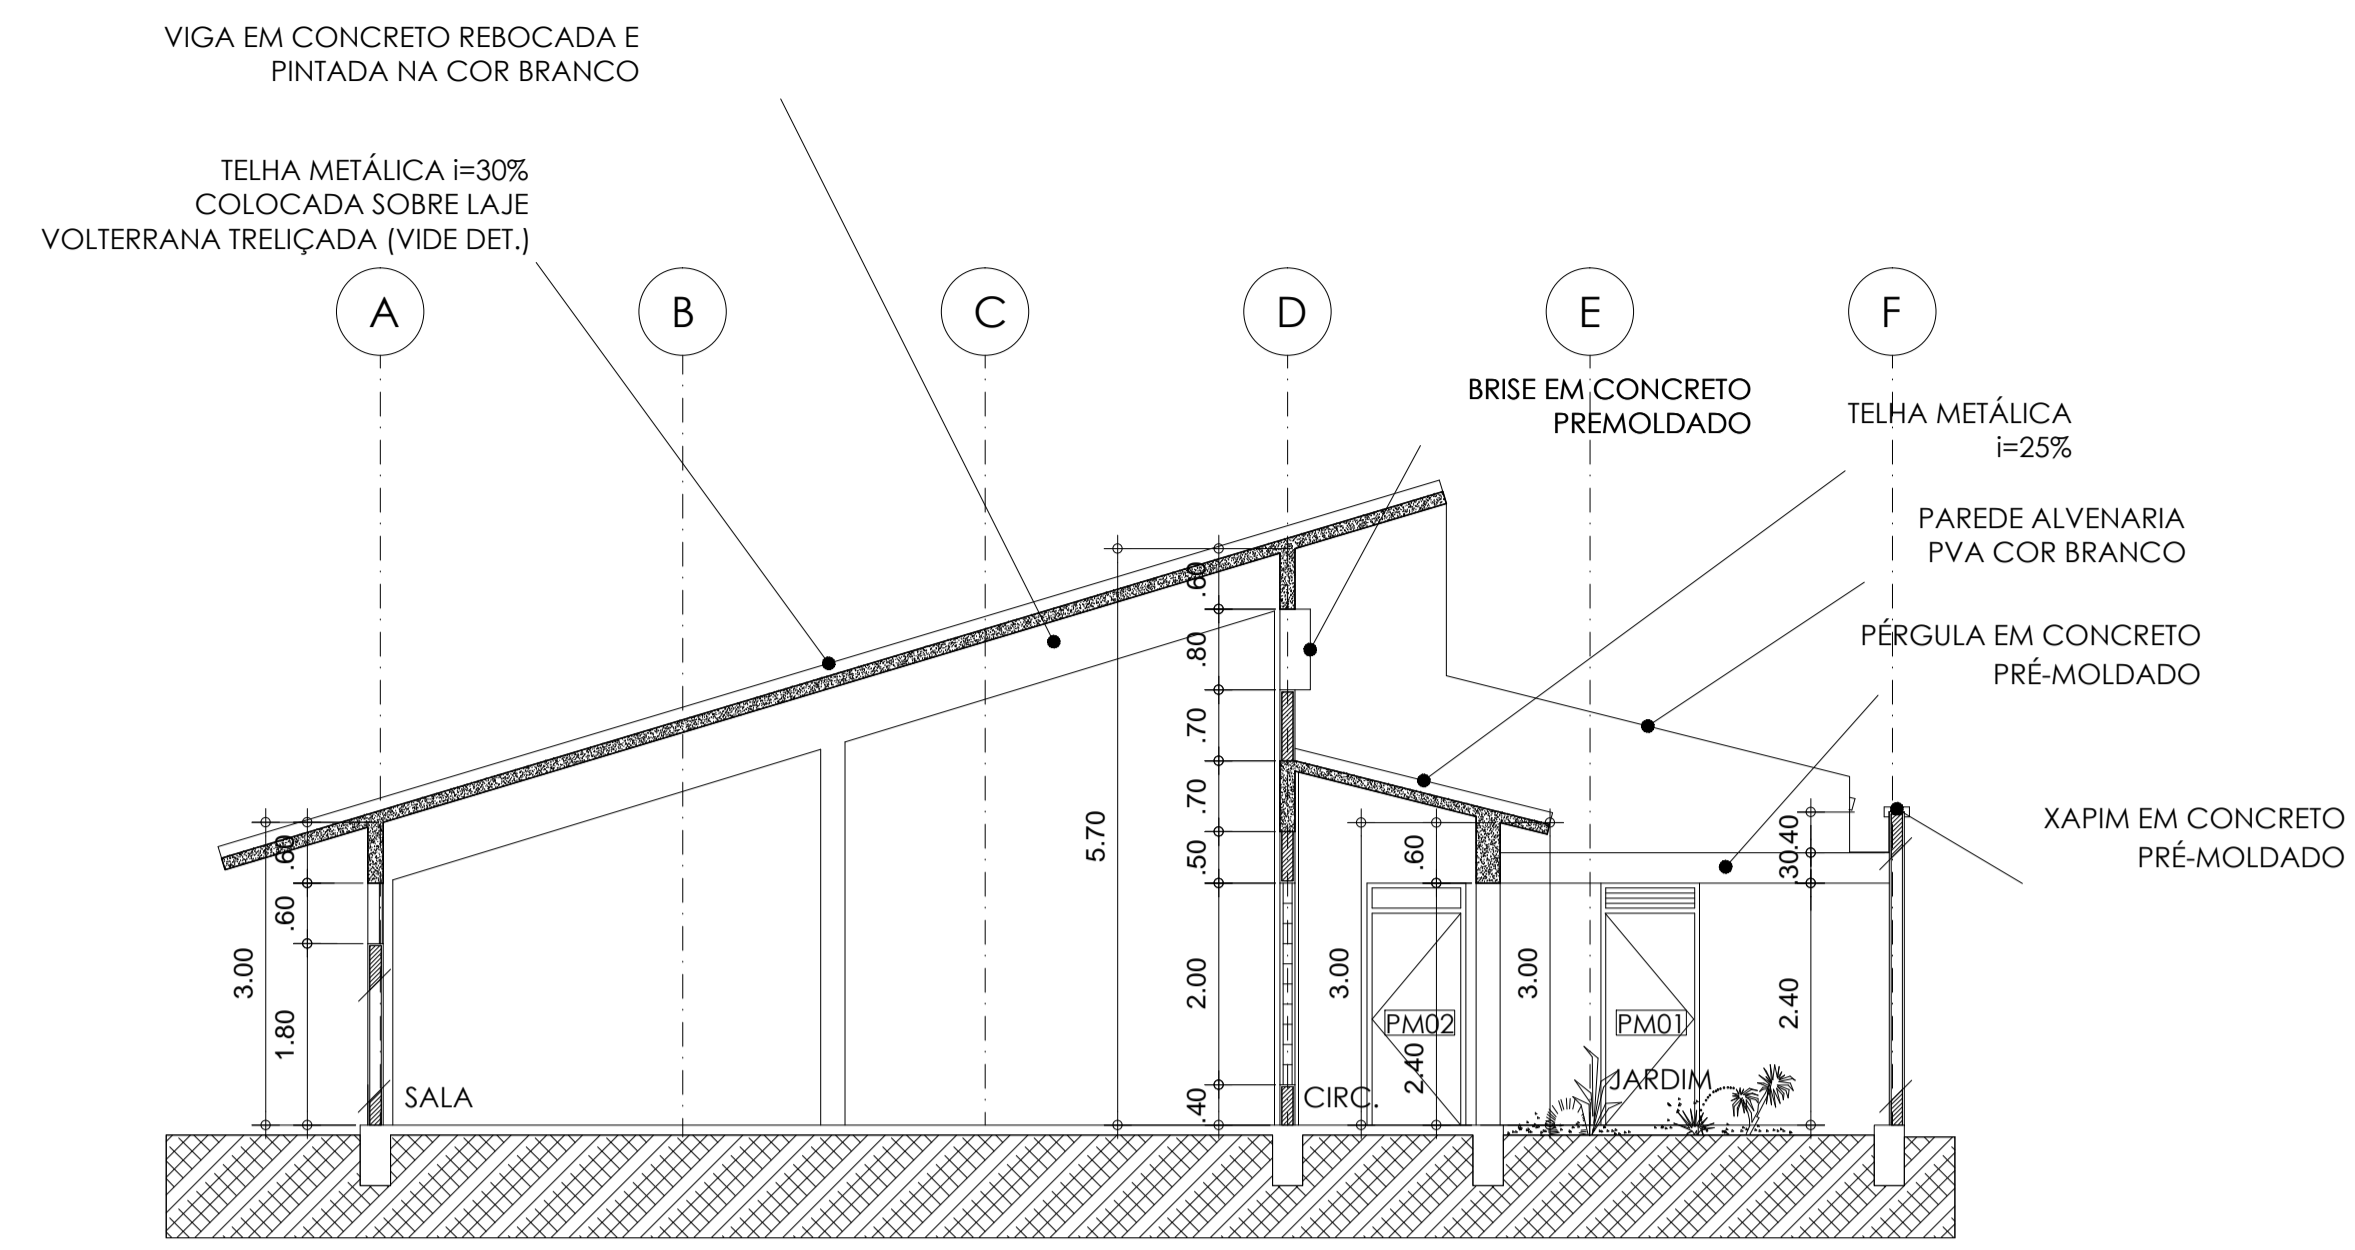

CORTE BB
EQUIPAMENTO OSÓRIO DE PAIVA
ESCALA: 1/75

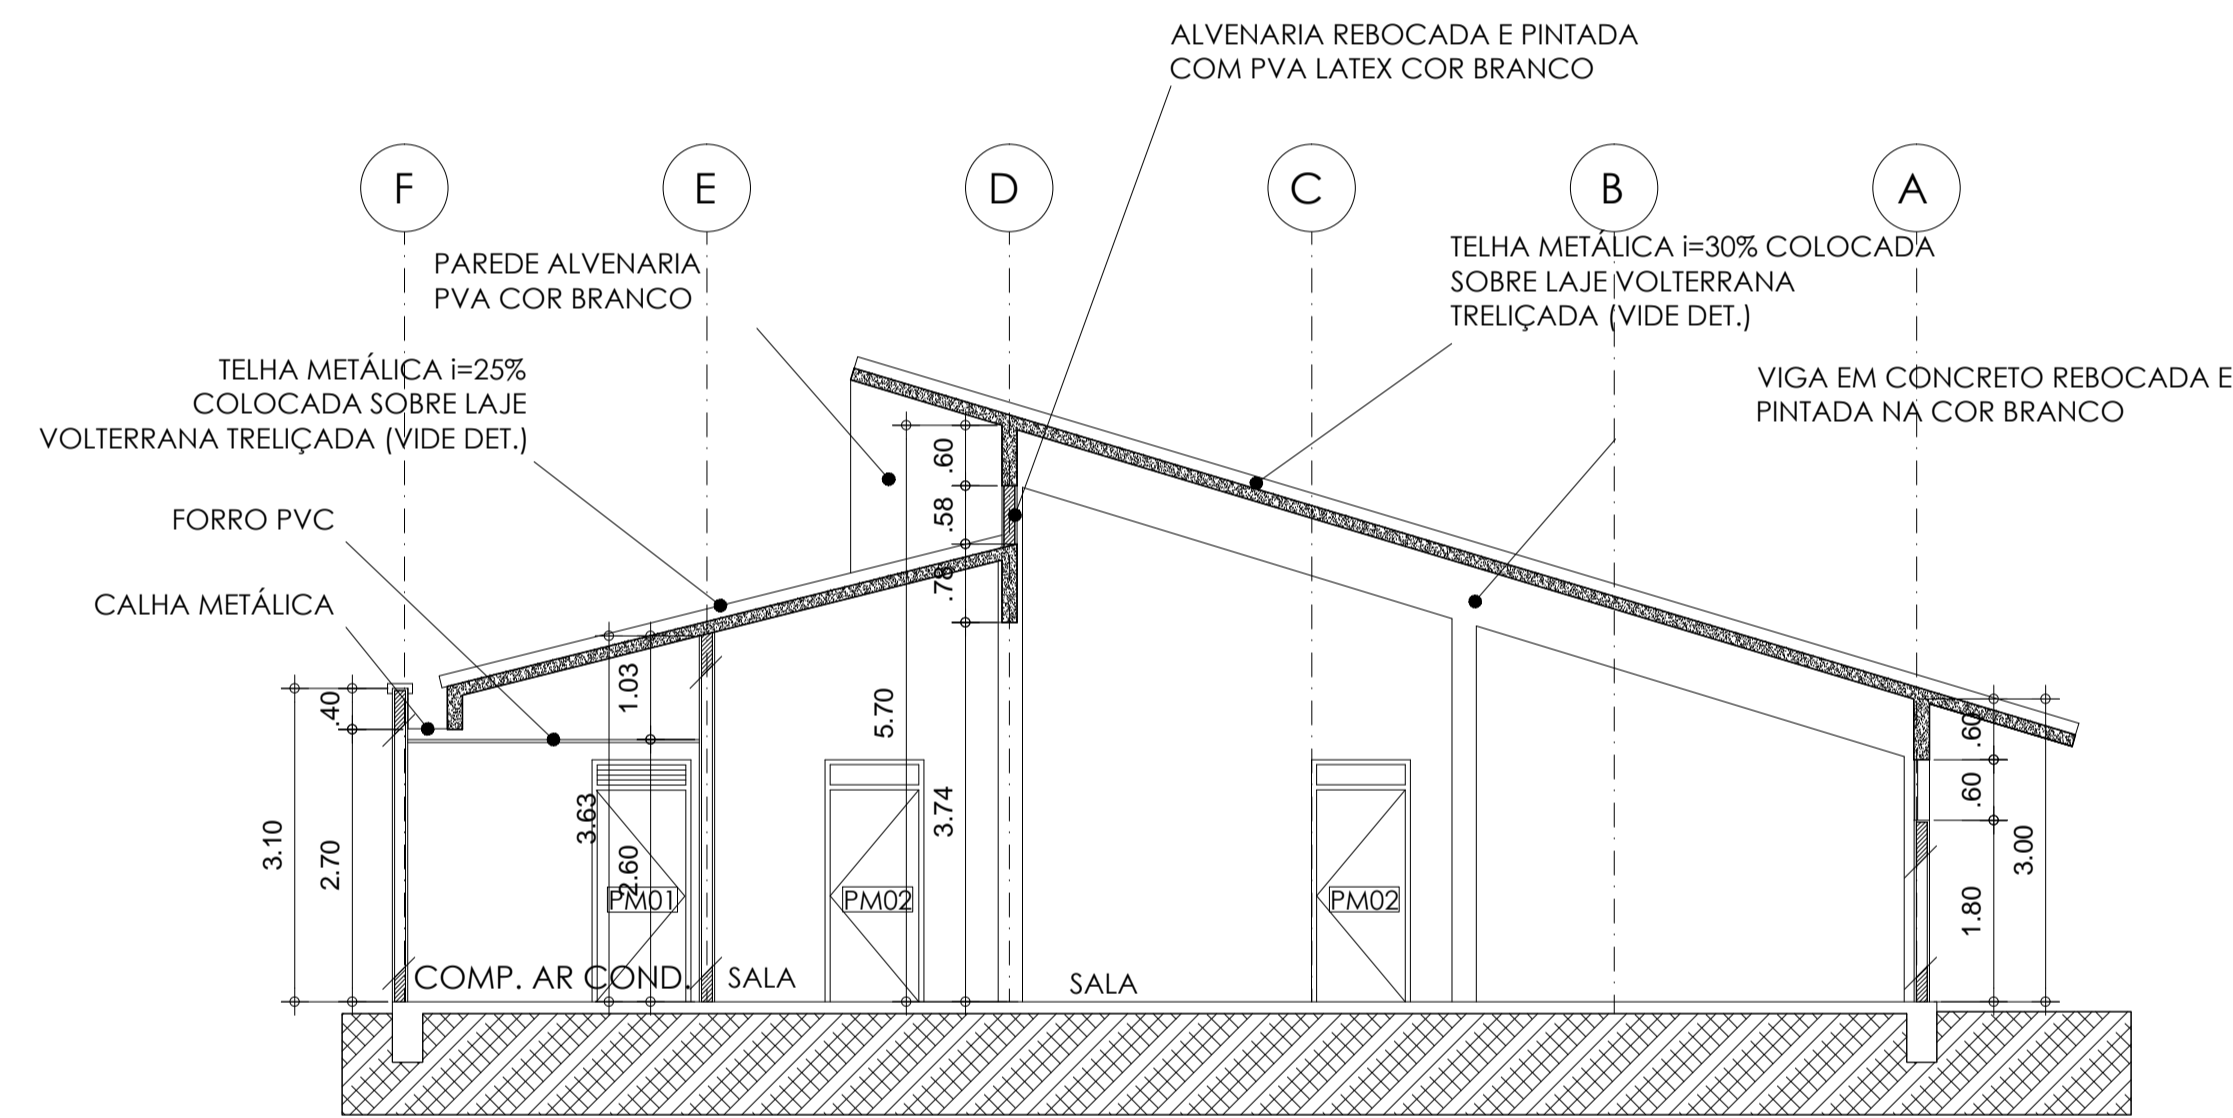

CORTE CC
EQUIPAMENTO OSÓRIO DE PAIVA
ESCALA: 1/75

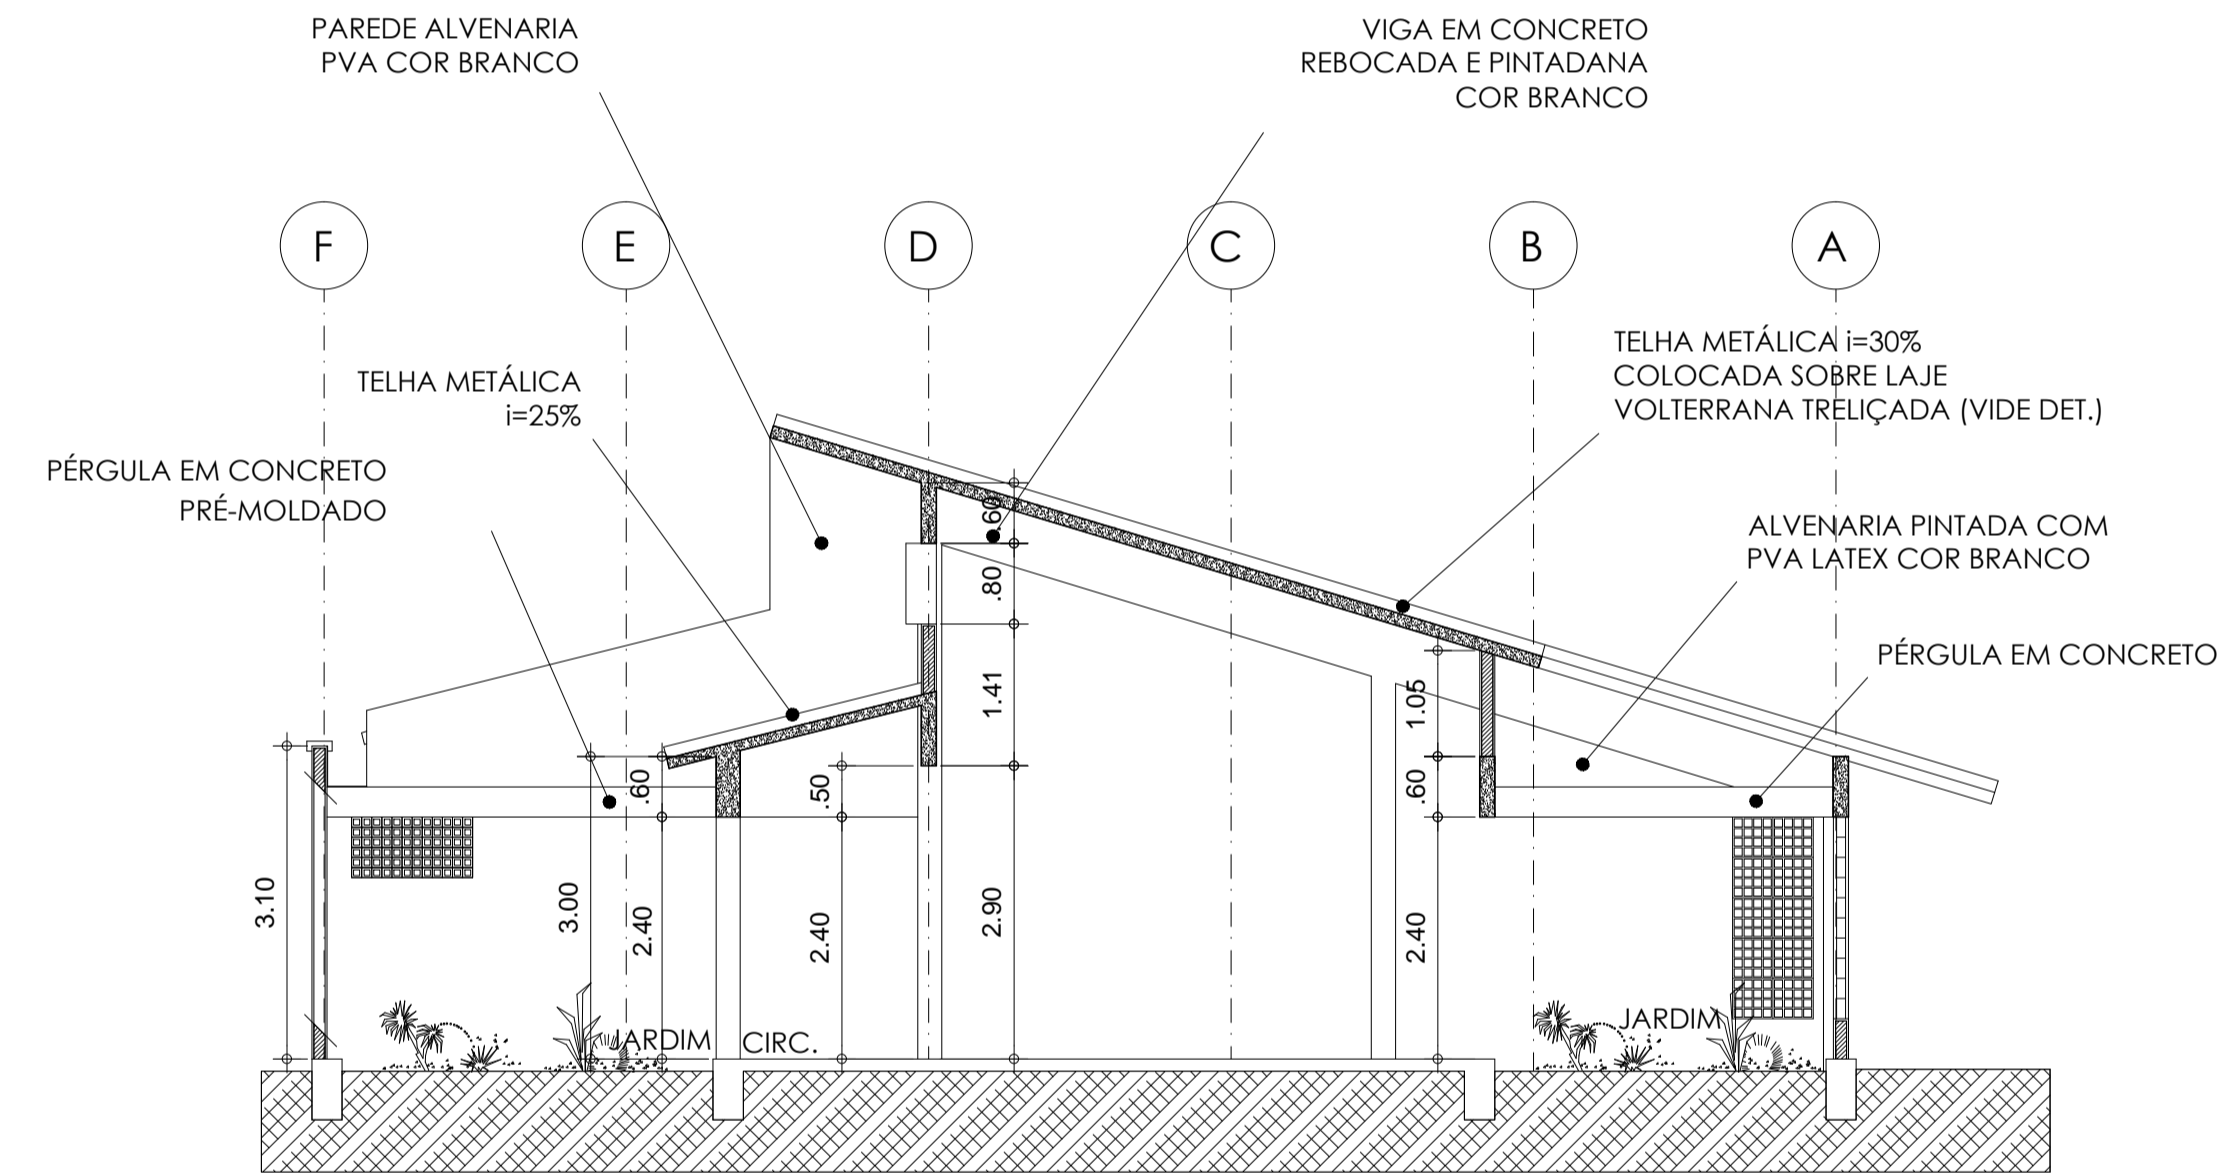

CORTE GG
EQUIPAMENTO OSÓRIO DE PAIVA
ESCALA: 1/75

SEUMA

ISS-C


CREA

ISS-P

Legenda:

Mapa chave:

Revisão n°	Descrição	Data	Projetista	Aprovação


Prefeitura de Fortaleza
SEINF - SECRETARIA MUNICIPAL DE INFRAESTRUTURA

Unidade/Orgão: SEINF - SECRETARIA MUNICIPAL DE INFRAESTRUTURA	Data: MAR/2018
Nome do projeto: EQUIPAMENTO CULTURAL OSÓRIO DE PAIVA	Escala: INDICADA
Título da folha: ARQUITETURA - BLOCO EDUCACIONAL - CORTES AA, BB, CC E GG	
Responsável técnico: ARQ. PAULO J. COELHO SIMÕES RNP Nº 000545911-8 CREA-CE	Coord. elab. de projetos: ENG. PAULA PINHEIRO RNP Nº 000545911-8 CREA-CE
Arquivo: SEINF_OUCA_ARQ_EX_F04_R00.dwg	

04/13