




ELEVAÇÃO 01
EQUIPAMENTO OSÓRIO DE PAIVA
ESCALA: 1/75

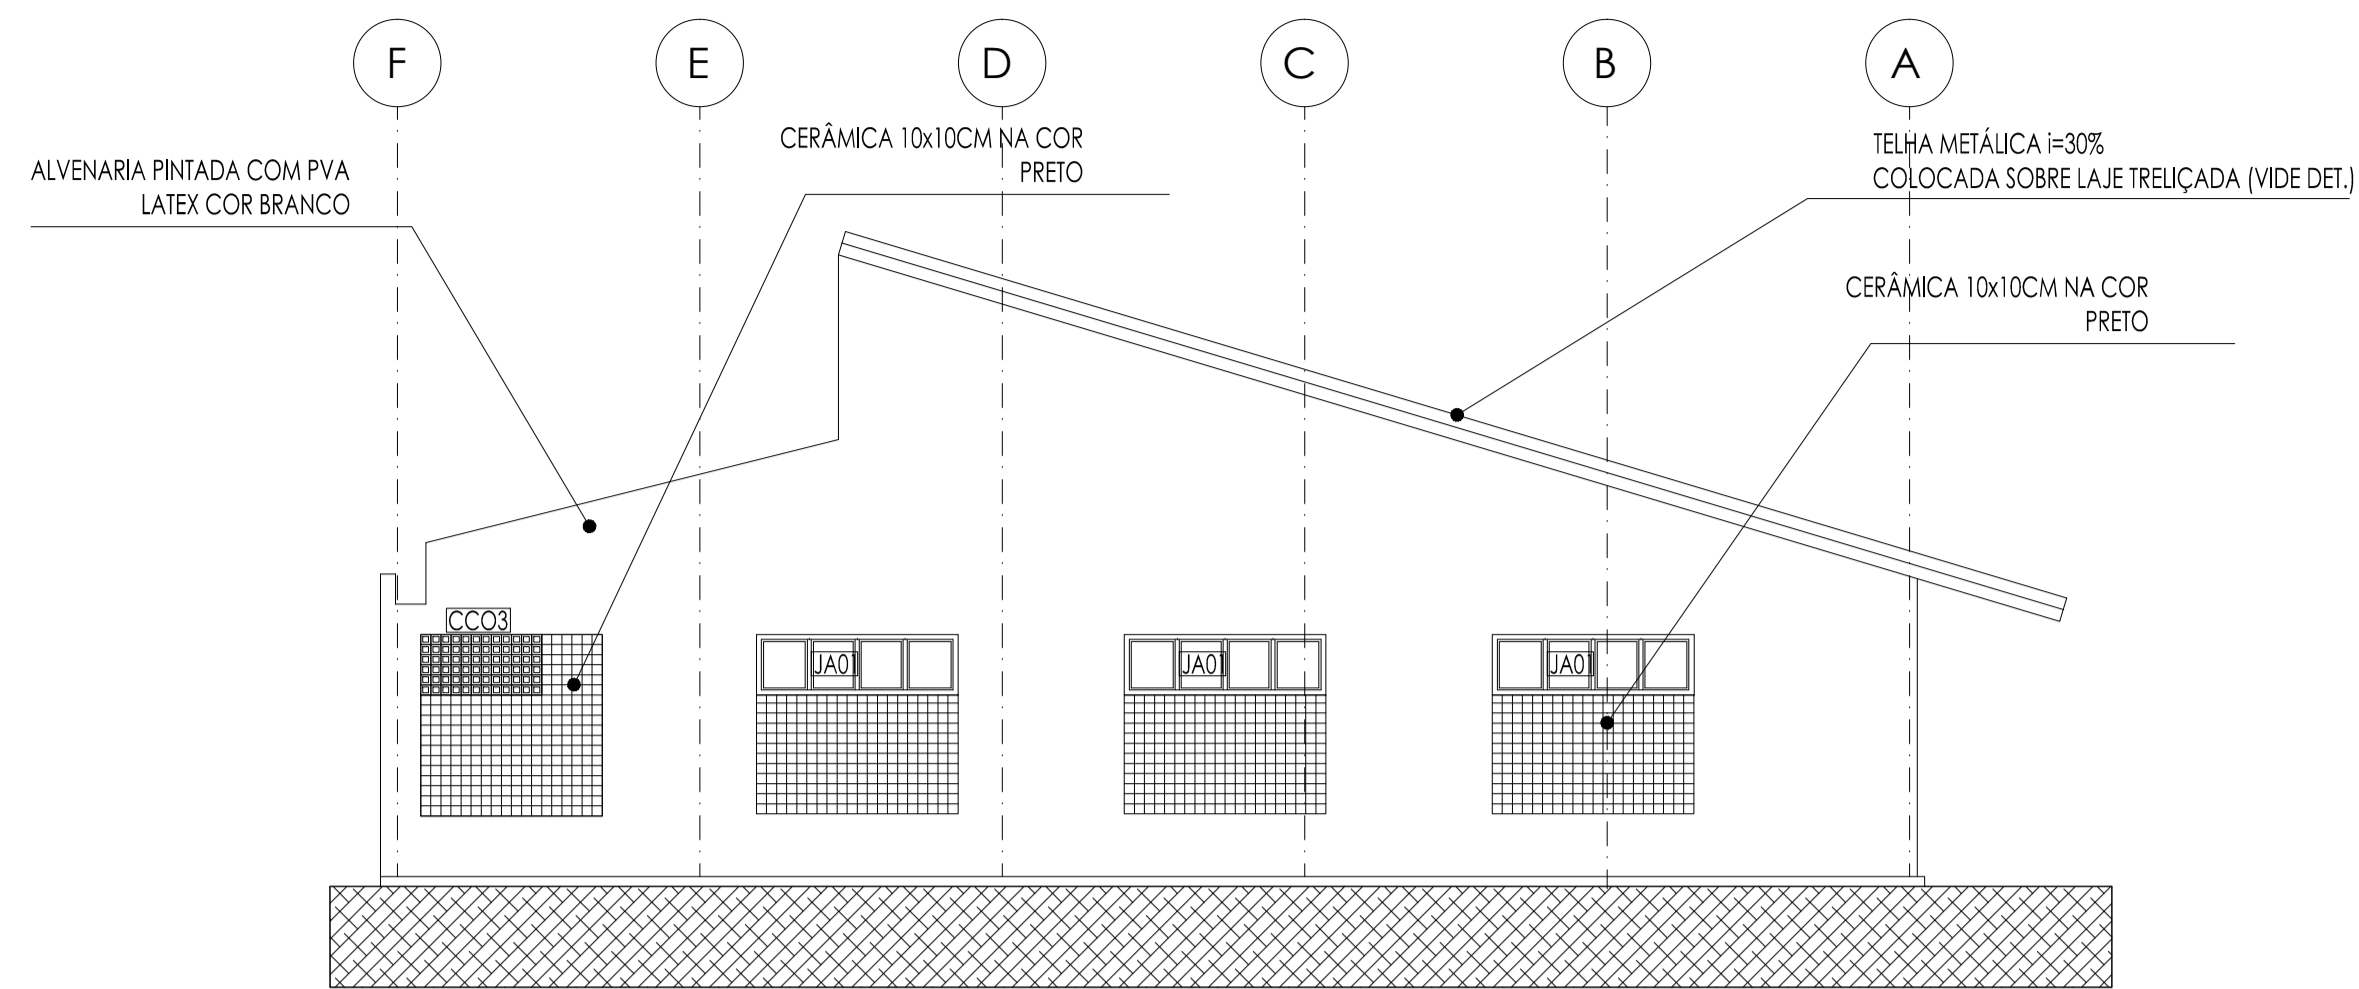

ELEVAÇÃO 03
EQUIPAMENTO OSÓRIO DE PAIVA
ESCALA: 1/75

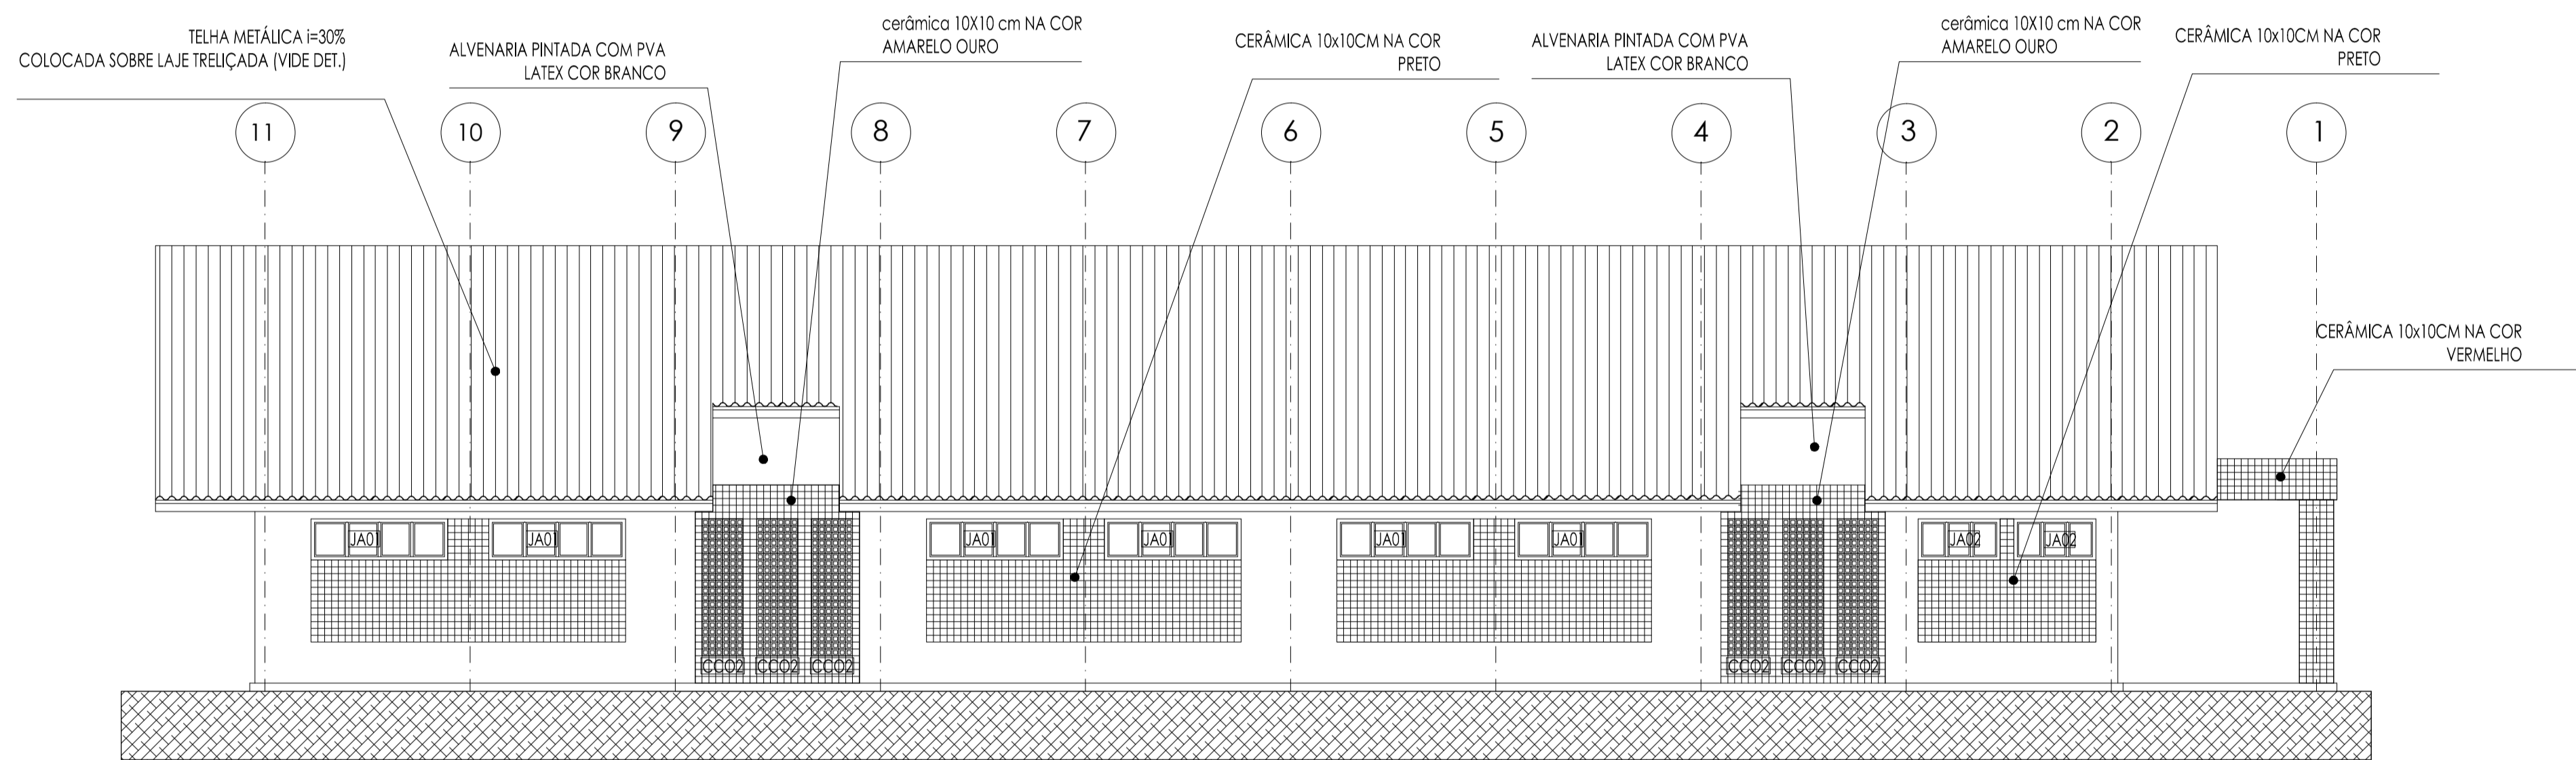

ELEVAÇÃO 02
EQUIPAMENTO OSÓRIO DE PAIVA
ESCALA: 1/75

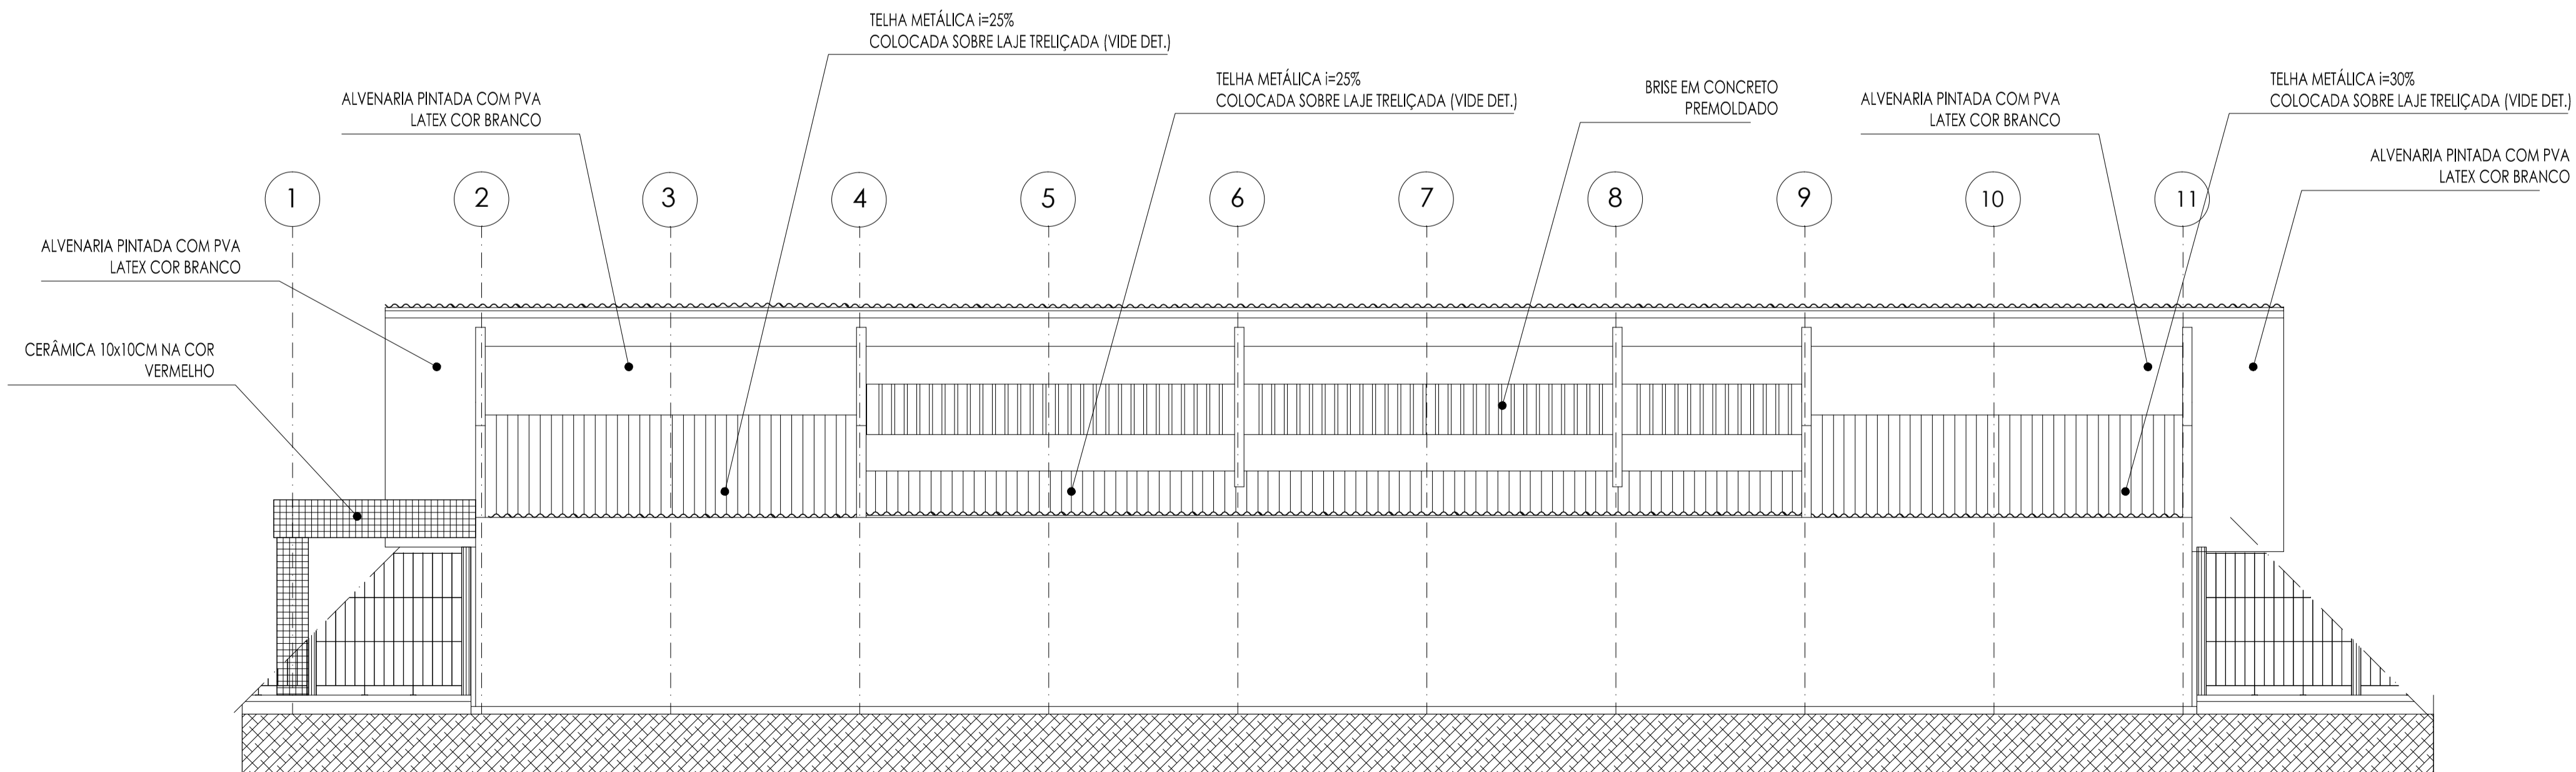

ELEVAÇÃO 04
EQUIPAMENTO OSÓRIO DE PAIVA
ESCALA: 1/75

SEUMA	ISS-C
CREA	ISS-P

Legenda:

Mapa chave:

Revisão n°	Descrição	Data	Projetista	Aprovação


Prefeitura de Fortaleza

SEINF - SECRETARIA MUNICIPAL DE INFRAESTRUTURA

Unidade/Orgão: SEINF - SECRETARIA MUNICIPAL DE INFRAESTRUTURA Data: MAR/2018
 Nome do projeto: EQUIPAMENTO CULTURAL OSÓRIO DE PAIVA Escala: INDICADA
 Título da folha: ARQUITETURA - BLOCO EDUCACIONAL - FACHADAS 1, 2, 3 E 4 Folha: 06/13
 Responsável Técnico: ARQ. PAULO J. COELHO SIMÕES Coord. elab. de projetos: ENG. PAULA PINHEIRO
 RNP Nº 060545911-8 CREA-CE RNP Nº 060545911-8 CREA-CE

Arquivo: SEINF_OUCA_ARQ_EX_F06_R00.dwg