



VISTA 1
EQUIPAMENTO OSÓRIO DE PAIVA
ESCALA: 1/100

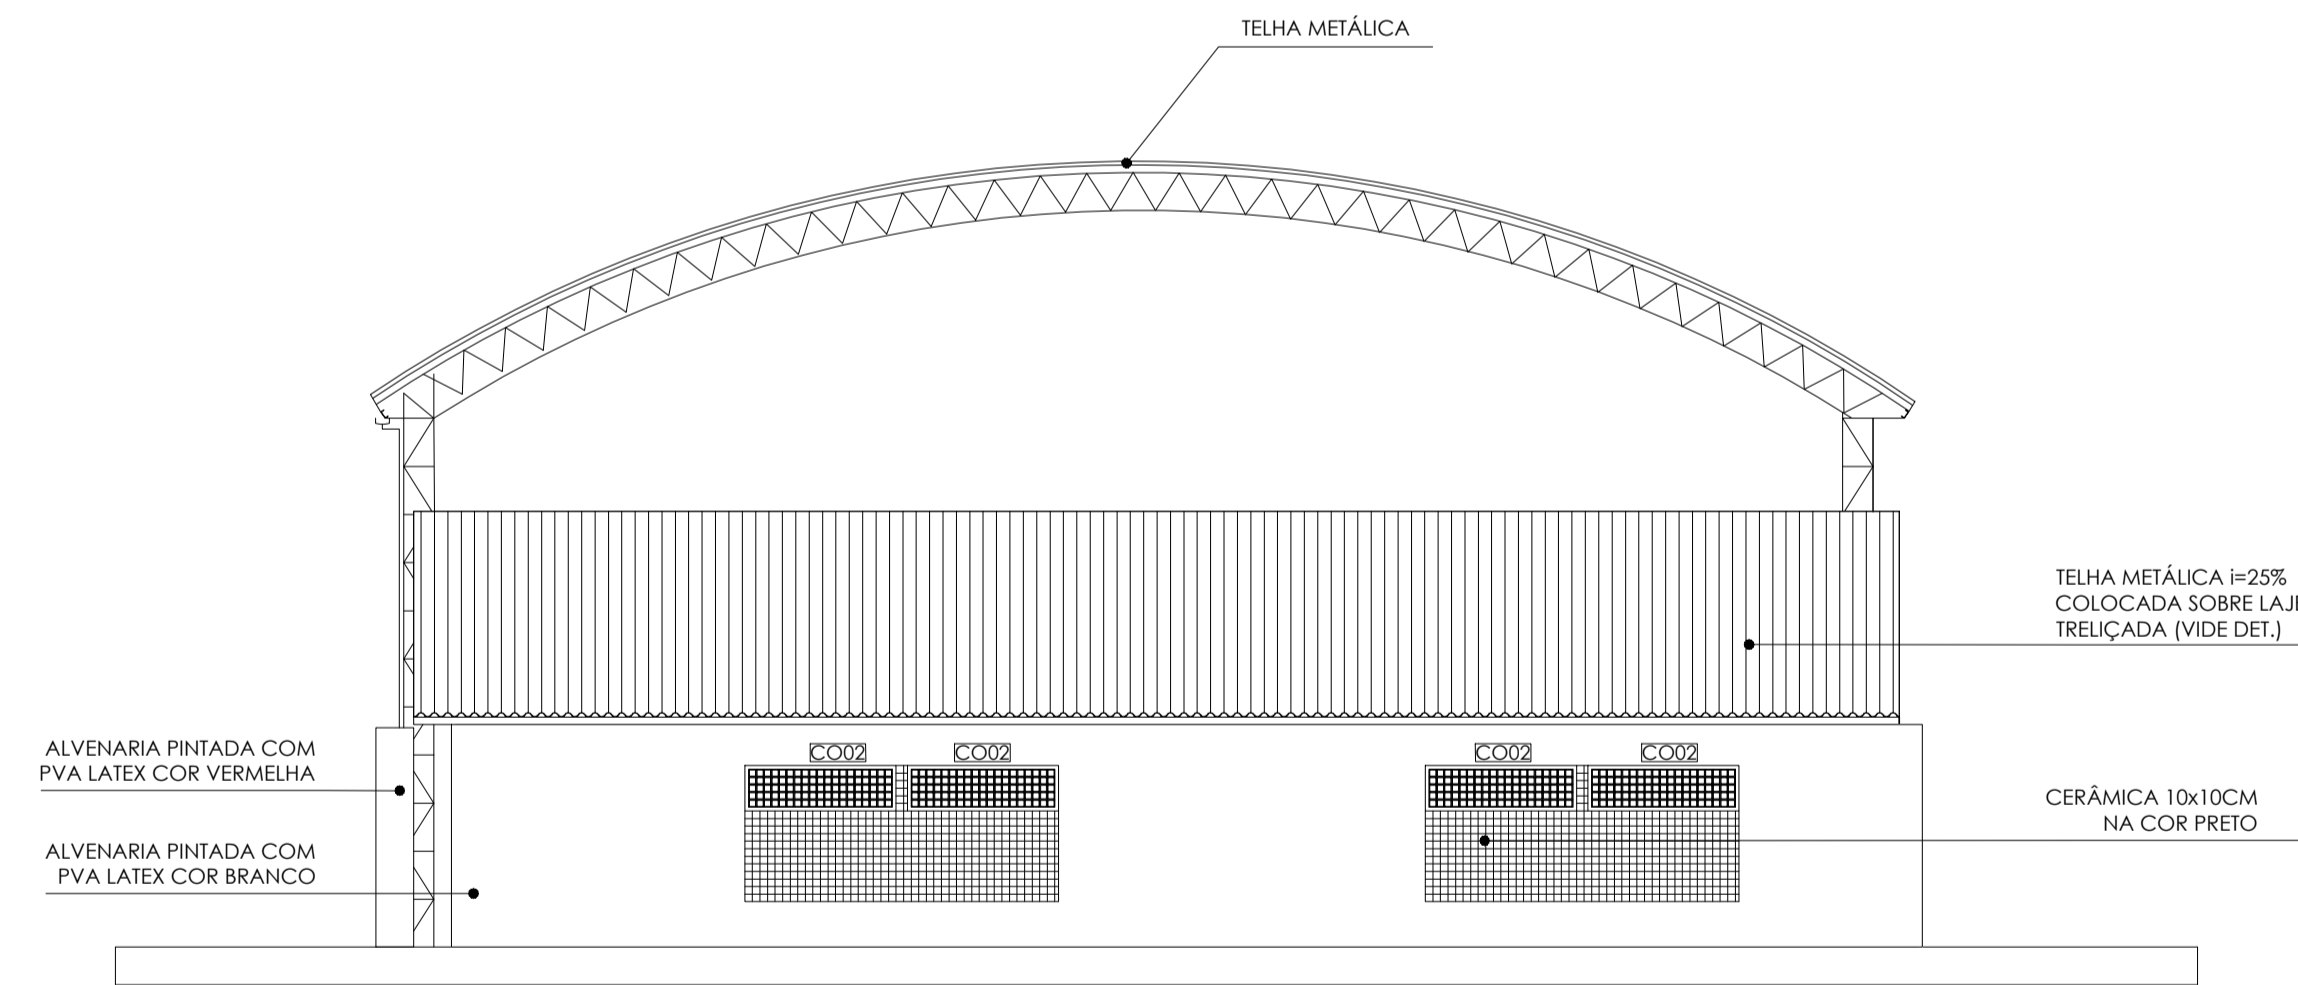

VISTA 1
EQUIPAMENTO OSÓRIO DE PAIVA
ESCALA: 1/100



VISTA 1
EQUIPAMENTO OSÓRIO DE PAIVA
ESCALA: 1/100

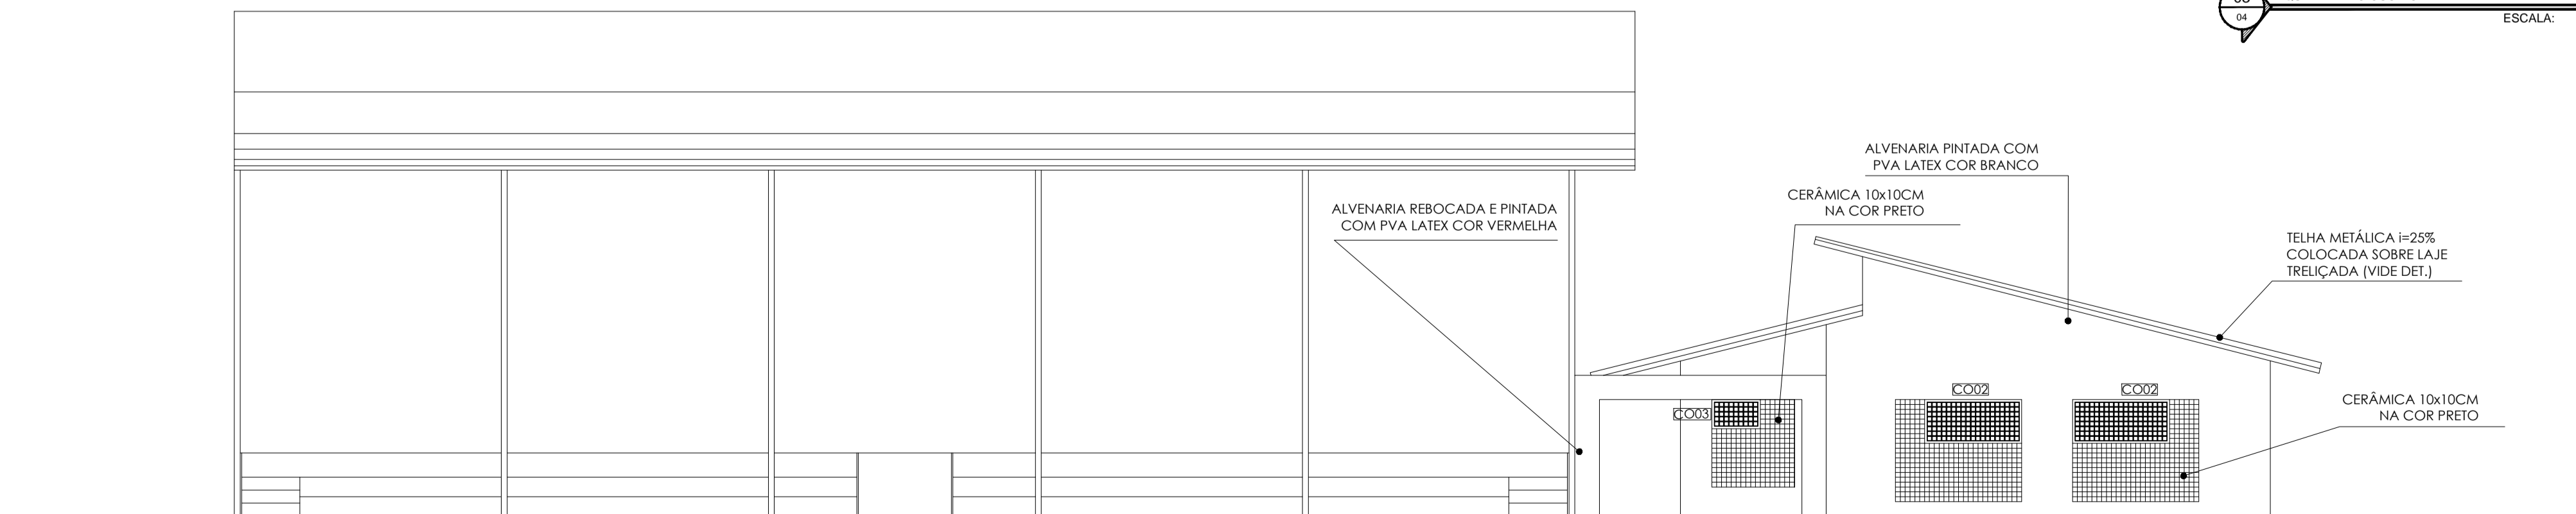

VISTA 1
EQUIPAMENTO OSÓRIO DE PAIVA
ESCALA: 1/100


SEUMA ISS-C

CREA ISS-P

Legenda:

Mapa chave:

Revisão n°	Descrição	Data	Projetista	Aprovação


Prefeitura de Fortaleza SEINF - SECRETARIA MUNICIPAL DE INFRAESTRUTURA

Unidade/Orgão:	SEINF - SECRETARIA MUNICIPAL DE INFRAESTRUTURA	Data:	MAR/2018
Nome do projeto:	EQUIPAMENTO CULTURAL OSÓRIO DE PAIVA	Escala:	INDICADA
Título da folha:	ARQUITETURA - QUADRA - FACHADAS 1, 2, 3 E 4	Folha:	11/13
Responsável técnico:	ARQ. PAULO J. COELHO SIMÕES ARRB18 CE CAU	Coord. elab. de projetos:	ENG. PAULA PINHEIRO RNP Nº 060545911-8 CREA-CE
Arquivo:	SEINF_OUCA_ARQ_EX_F11_R00.dwg		