




01 PLANTA
EQUIPAMENTO OSÓRIO DE PAIVA - QUADRA
ESCALA: 1/50

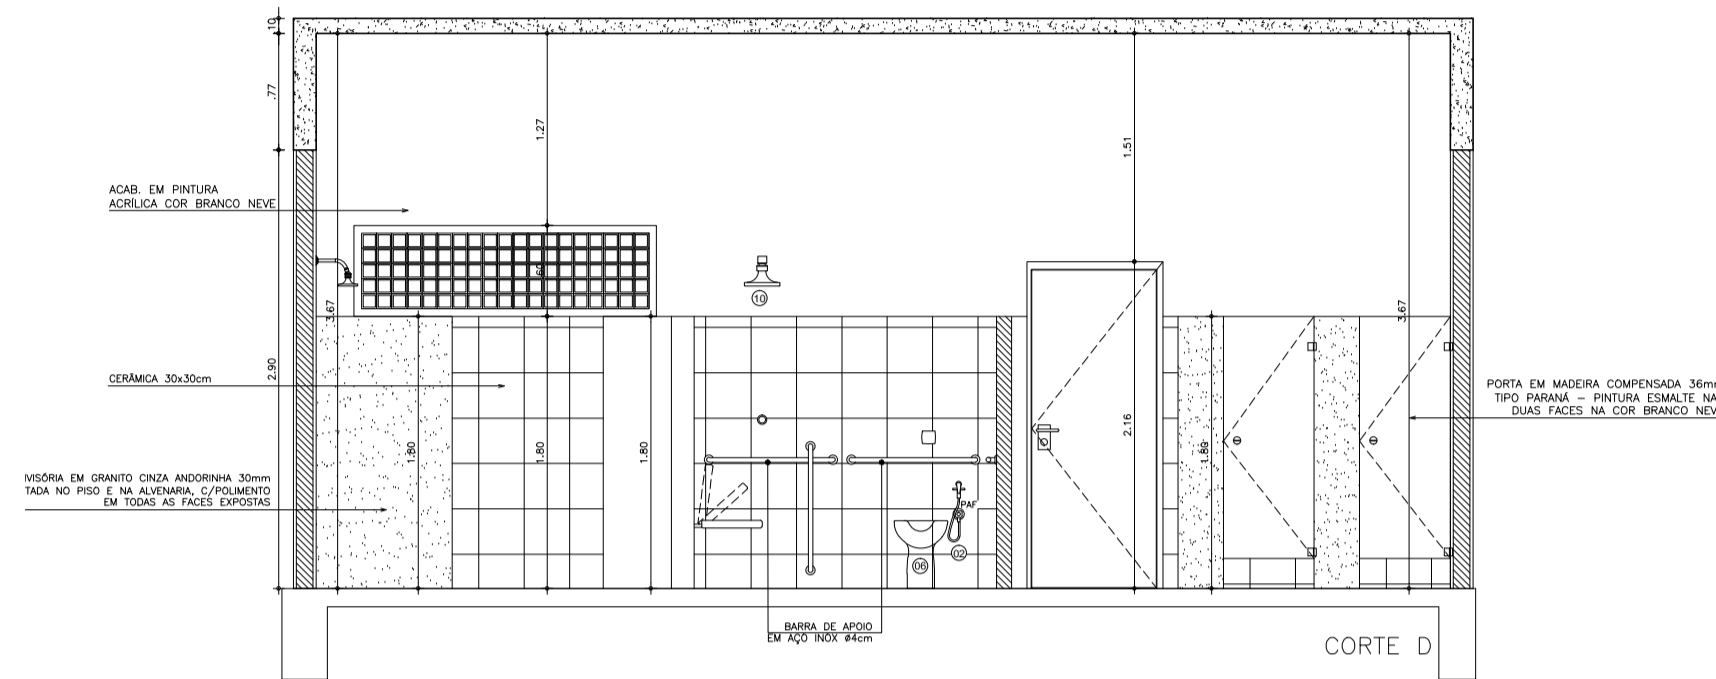


02 CORTA DD
EQUIPAMENTO OSÓRIO DE PAIVA - QUADRA
ESCALA: 1/50

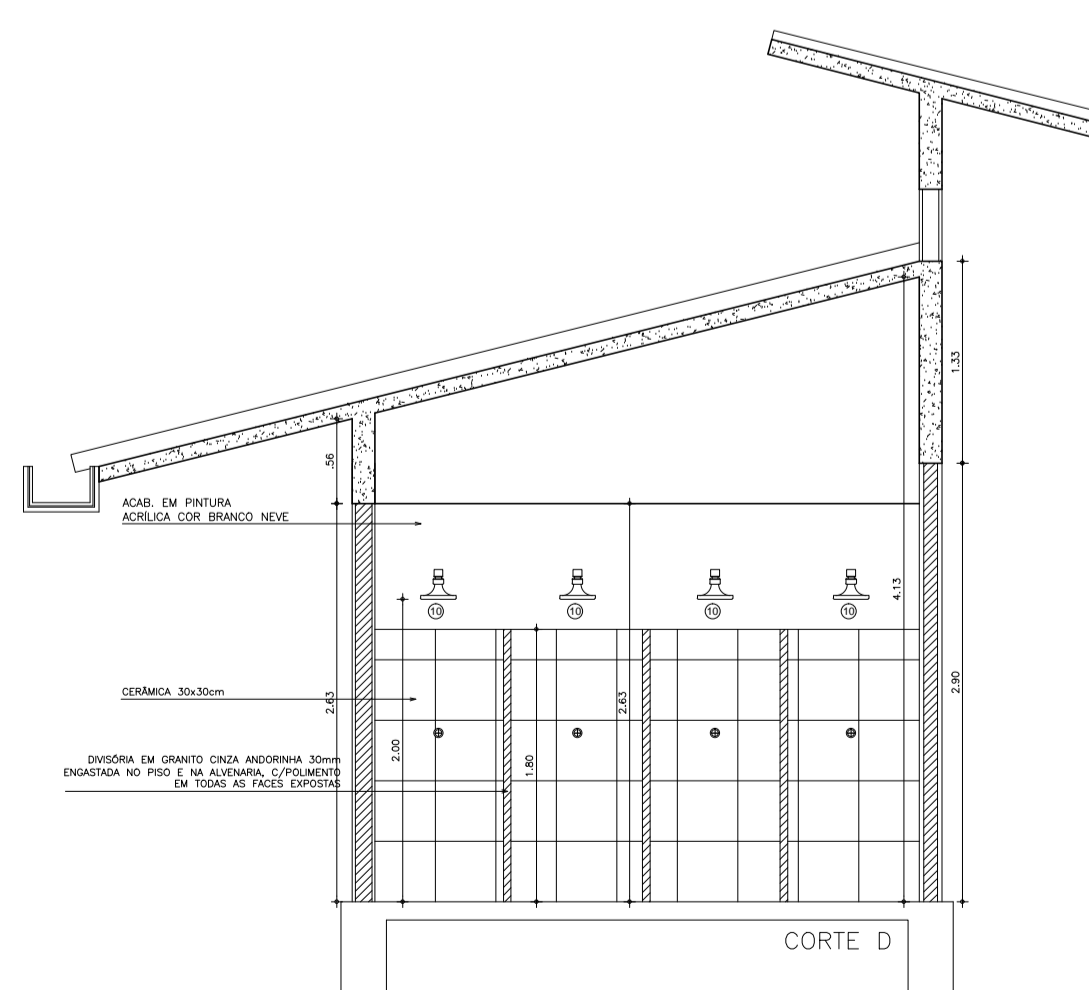

02 CORTA CC
EQUIPAMENTO OSÓRIO DE PAIVA - QUADRA
ESCALA: 1/50

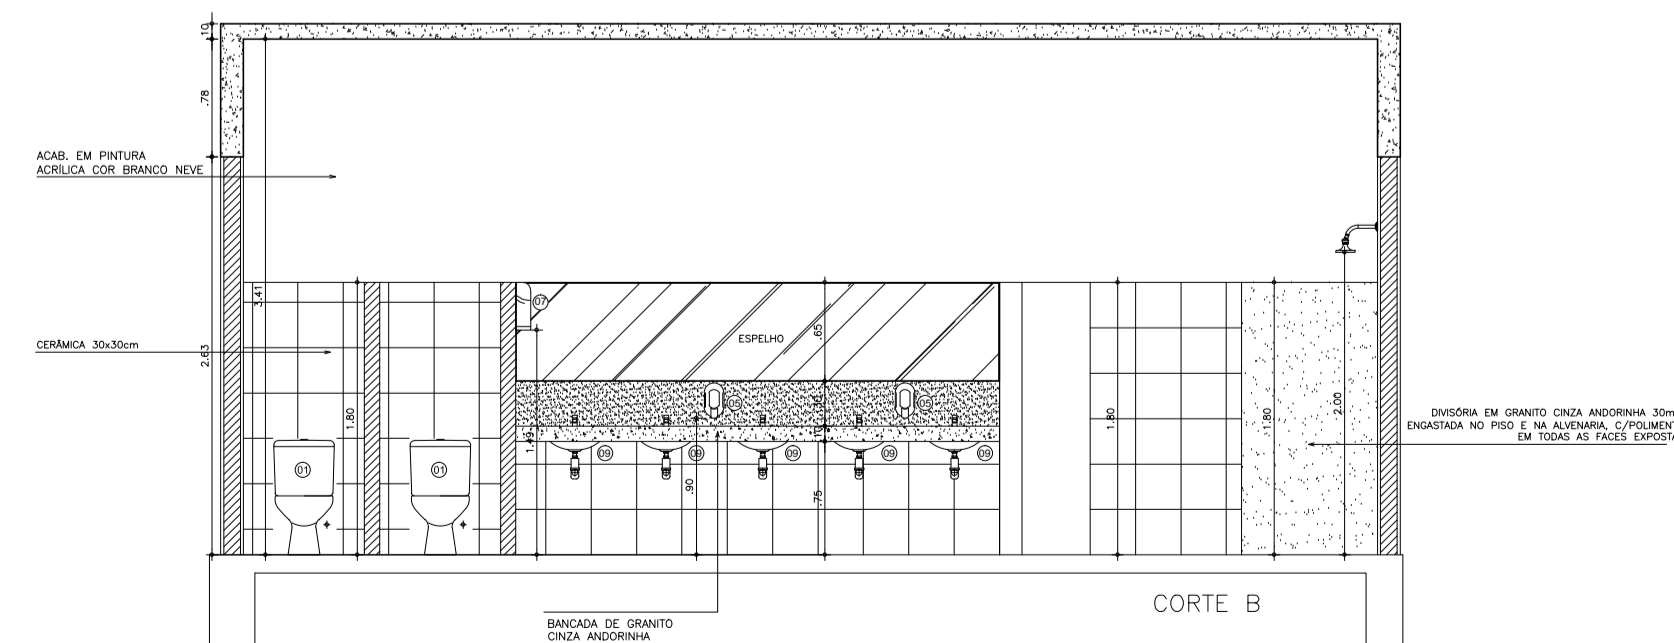

02 CORTA BB
EQUIPAMENTO OSÓRIO DE PAIVA - QUADRA
ESCALA: 1/50

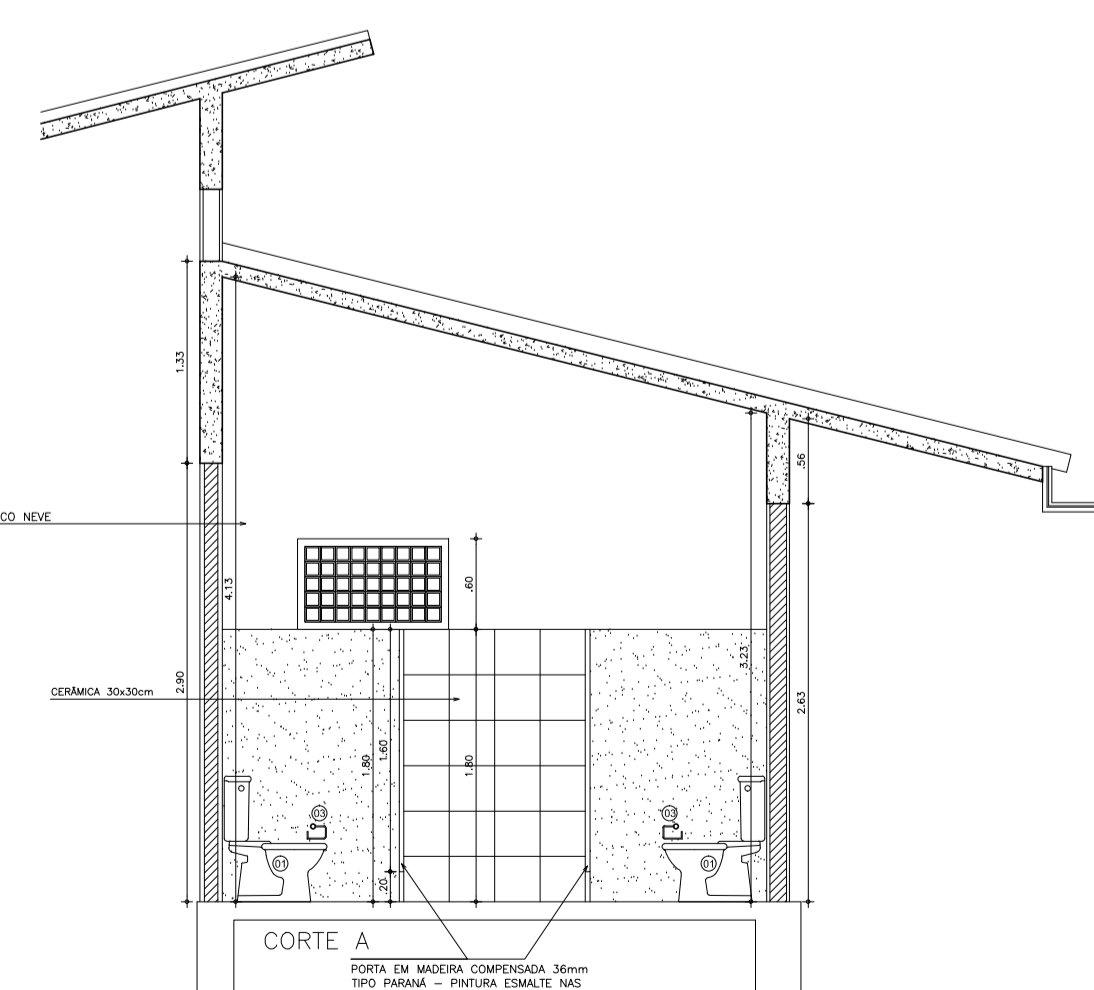


02 CORTA AA
EQUIPAMENTO OSÓRIO DE PAIVA - QUADRA
ESCALA: 1/50

SEUMA	ISS-C
CREA	ISS-P

Mapa chave:

Revisão nº	Descrição	Data	Projetista	Aprovação


Prefeitura de Fortaleza

SEINF - SECRETARIA MUNICIPAL DE INFRAESTRUTURA

Unidade/Orgão: SEINF - SECRETARIA MUNICIPAL DE INFRAESTRUTURA Data: MAR/2018
 Nome do projeto: EQUIPAMENTO CULTURAL OSÓRIO DE PAIVA Escala: INDICADA
 Título da folha: ARQUITETURA - QUADRA - DETALHE Folha: 13/13
 Responsável técnico: ARQ. PAULO J. COELHO SIMÕES Coord. elab. de projetos: ENG. PAULA PINHEIRO
 RFP Nº 060545911-8 CREA-CE
 Arquivo: SEINF_OUCA_ARQ_EX_F13_R00.dwg