




PONTO	E	N
T02_001	E=549173.8780	N=9588356.9170
T02_002	E=549188.0570	N=9588234.2440
T02_003	E=549192.7815	N=9588198.0505
T02_004	E=549179.9050	N=9588194.3710
T02_005	E=549170.3510	N=9588281.1700
T02_006	E=549162.3290	N=9588350.7990

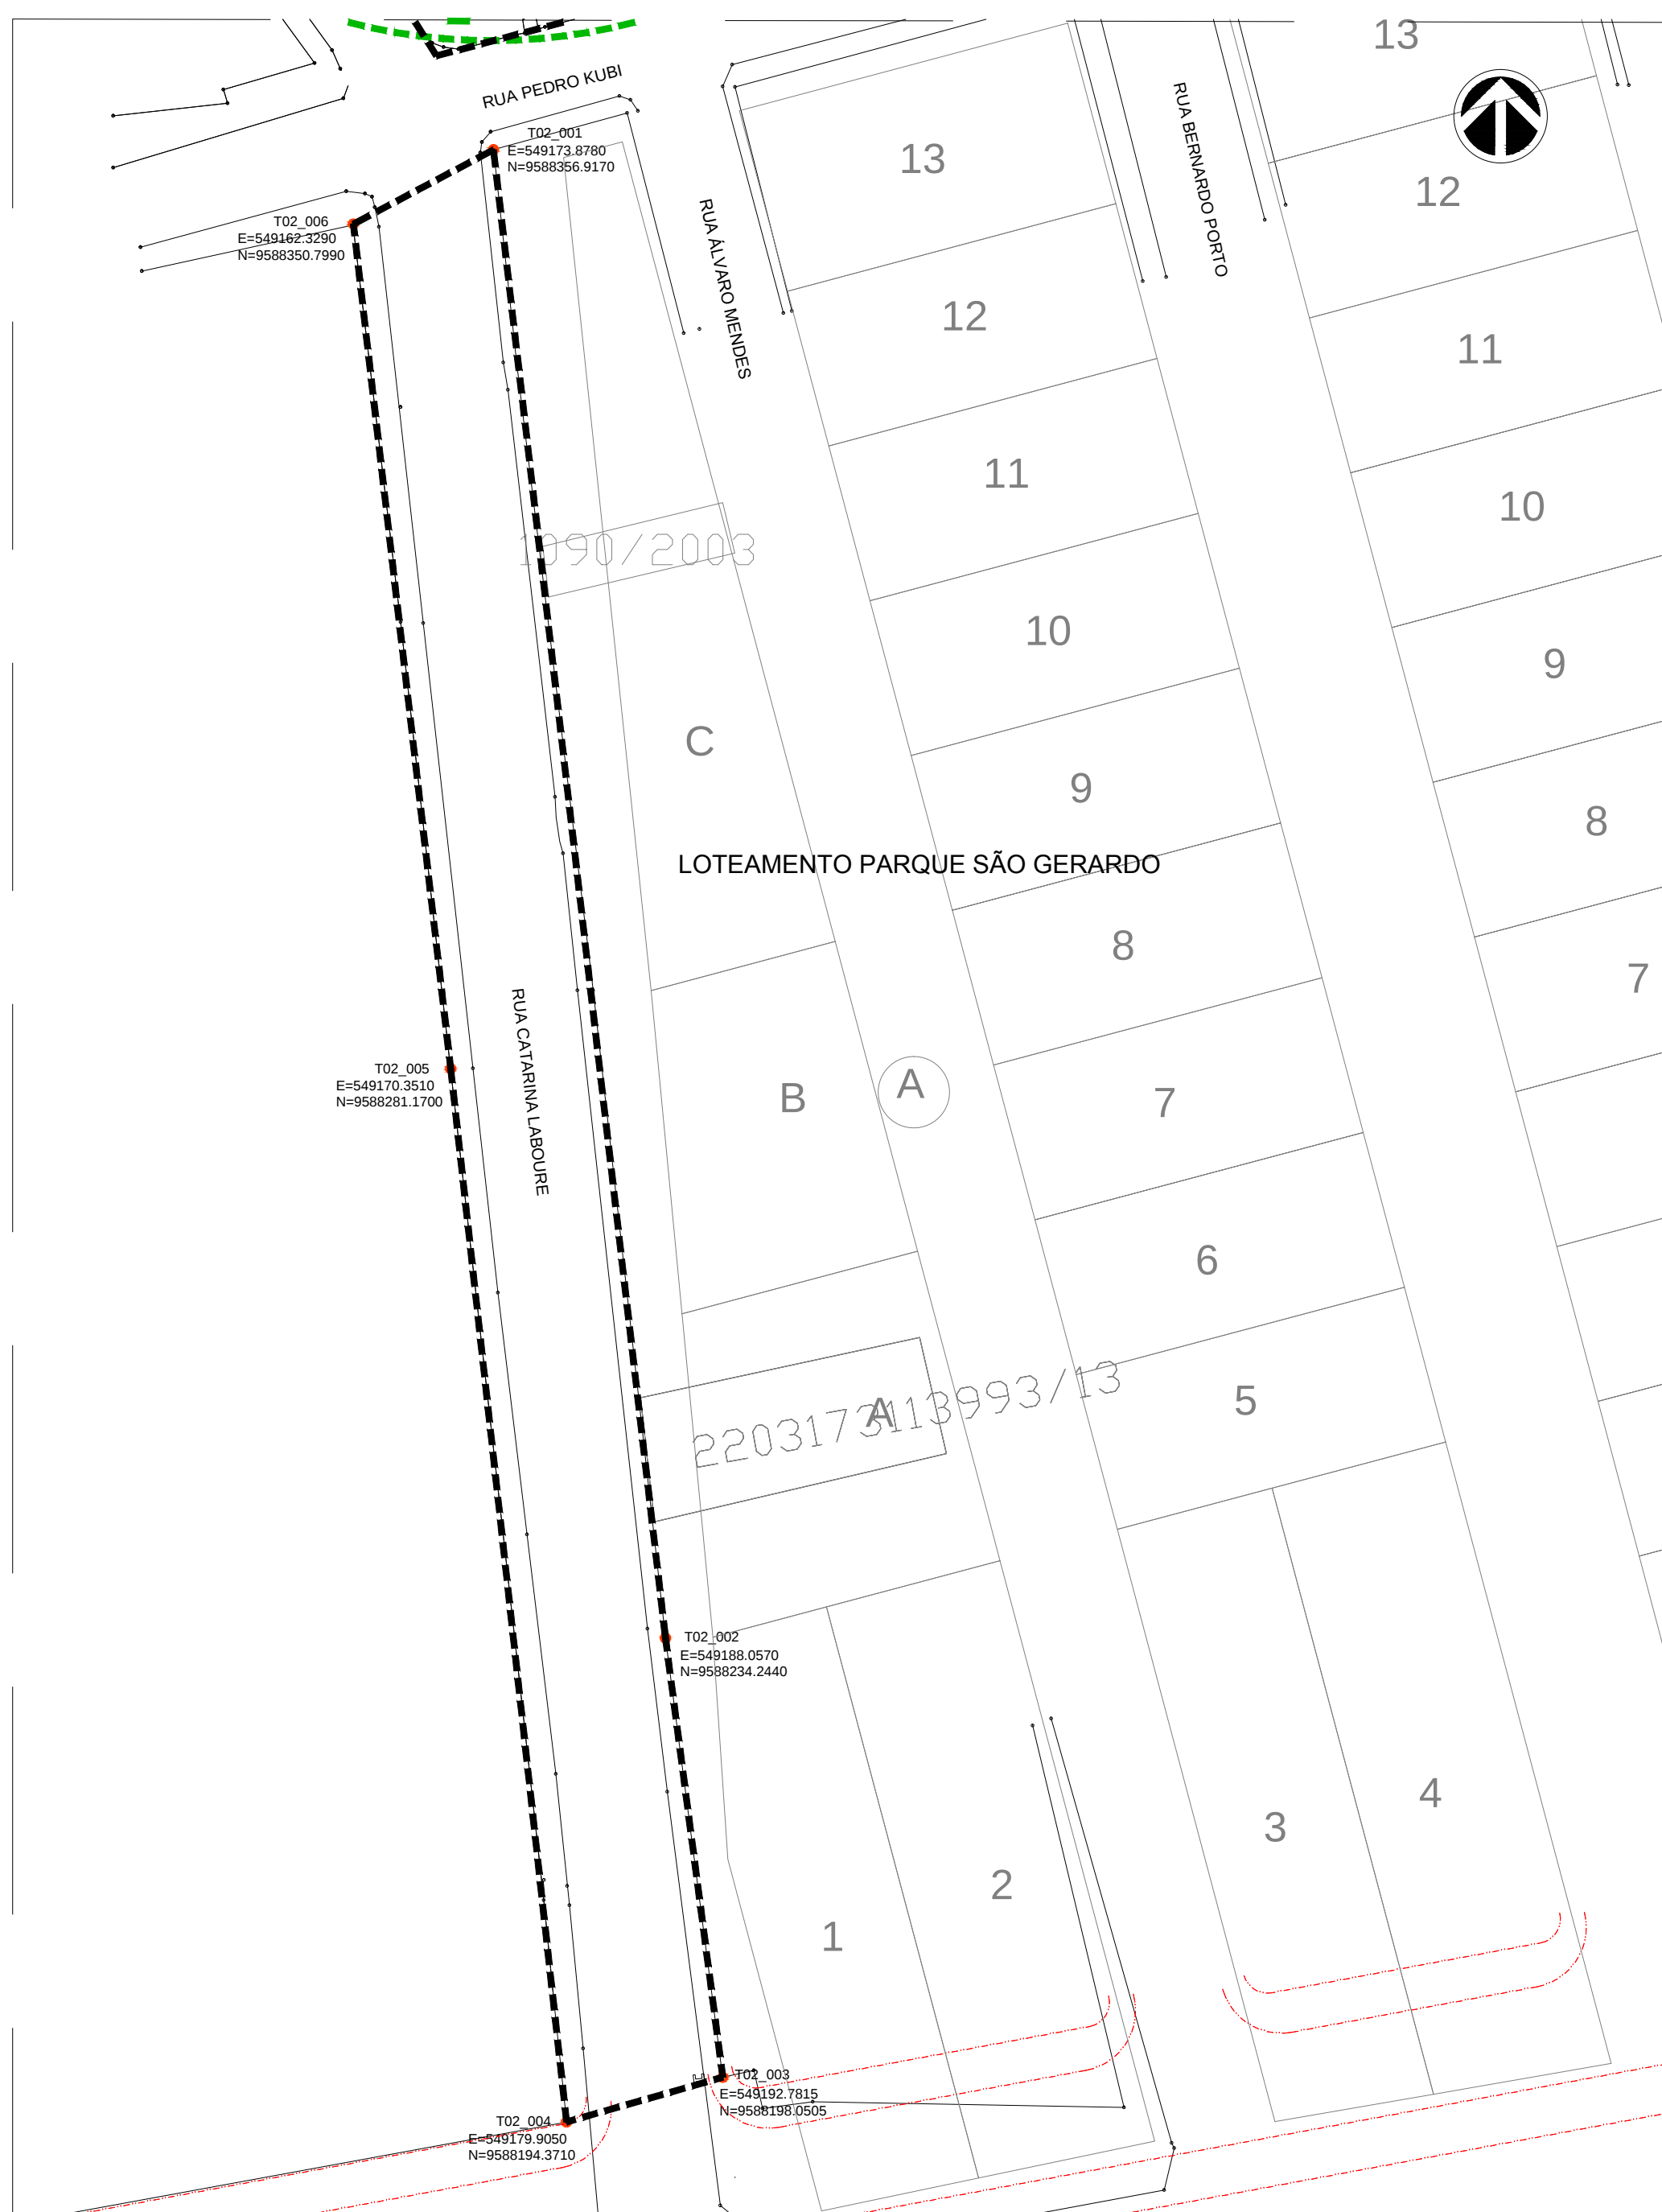

02 PLANTA DELIMITAÇÃO TRECHO 02
ESCALA 1/500

SEUMA	ISS-C
CREA	ISS-P

Legenda:

LEGENDA

- 
-  DELIMITAÇÃO ZPA1
 - DELIMITAÇÃO CÓDIGO FLORESTAL
 -  DELIMITAÇÃO DE TRECHOS
 -  PROJEÇÃO DOS ALARGAMENTOS

Sistema de Coordenadas

U T M Datum Sirgas 2000 - Fuso 24S

- — TRECHO - NUMERAÇÃO DO PONTO
 E= 00.0000 ● — COORDENADA HORIZONTAL
 N= 00.0000 ● — COORDENADA VERTICAL

02	ADEQUAÇÕES CONFORME PARECER 20/07/15	19/08/15		
01	ADEQUAÇÕES CONFORME PARECER 09/04/15	13/05/15		
00	VERSÃO INICIAL	16/01/15		
Revisão nº	Descrição	Data	Projetista	Aprovação

PARQUE LINEAR RACHEL DE QUEIROZ

Unidade/Orgão: SECRETARIA MUNICIPAL DE URBANISMO E MEIO AMBIENTE - SEUMA	Data: AGOSTO/2015
Nome do Produto: PRODUTO III Volume I: Levantamento Planialtimétrico e Cadastral - Parte 02 - Delimitação	Escola: INDICADA
Produto/Título da folha: PLANTA DE DELIMITAÇÃO - TRECHO 02(REGIONAL I)	Folha: <u>003</u> 019
Responsável Técnico: MARIANA FURLANI CAU - RNP-A26182-3	
Arquivo: 012_PO_RCH_ET3_DELIM_TRECHO 02_R01.dwg	