

LEGENDAS GERAIS

- DELIMITAÇÃO ZPA 1
- DELIMITAÇÃO DE TRECHO
- SINALIZAÇÃO PASSEIO COMPARTILHADO
- GABIÃO
- RECURSO HÍDRICO

PROGRAMA DE NECESSIDADES TRECHO 01

- 01 ESTACIONAMENTO
- 02 BICICLETÁRIO
- 03 ESTAÇÃO PARA ALUGUEL DE BICICLETAS
- 04 ESPAÇO MULTÍTIPO
- 05 PLAYGROUND
- 06 APOIO POLICIAL S/ W.C. + ESPAÇO LEITURA
- 07 QUADRA POLIESPORTIVA
- 08 QUADRA FUTEBOL DE AREIA
- 09 ESPRIBOL
- 10 APOIO POLICIAL C/ W.C. + ESPAÇO LEITURA
- 11 SKATEPARK

LEGENDA URBANISMO E QUANTITATIVO TRECHO 01

- INTERTRAVADO CINZA
- INTERTRAVADO VERMELHO
- DRENANTE
- CONCRETO
- JARDIM (VER PROJETO PAISAGISMO)
- BOCA DE LOBO A MANTER - 11 UNID.
- BOCA DE LOBO A RETIRAR - 07 UNID.
- PASSAGEM ELEVADA - 03 UNID. ÁREA TOTAL = 1951,21m²
- ARVOREIRA TIPO 01 - 28 UNID.
- ARVOREIRA TIPO 02 - 10 UNID.
- ARVOREIRA TIPO 03 - 02 UNID.
- ARVOREIRA TIPO 04 - 03 UNID.
- BALIZADOR - 303 UNID.
- BANCO (VER PRANCHA DE MOBILIÁRIOS)
- POSTE BAIXA TENSÃO A MANTER - 26 UNID.
- POSTE MÉDIA TENSÃO A MANTER - 01 UNID.
- POSTE BAIXA TENSÃO A MOVER - 03 UNID.
- LUMINÁRIA A RETIRAR - 29 UNID.
- PLAYGROUND - 01 UNID. ÁREA TOTAL = 215,81m²
- QUADRA FUTEBOL DE AREIA - 02 UNID. ÁREA TOTAL = 719,36m²
- SKATEPARK - 01 UNID. ÁREA TOTAL = 514,29m²
- ESTACIONAMENTO 01 - TOTAL: 08 VAGAS CONVENCIONAIS 08 UNID. VAGAS PARA IDOSOS: 01 UNID. VAGAS ACESSÍVEIS: 01 UNID.


QUADRO DE ÁREAS TRECHO 01

ZONA 1 - ZONA DE OCUPAÇÃO PRIORITÁRIA / ZPA 1 - ZONA DE PRESERVAÇÃO AMBIENTAL - LEI DE USO E OCUPAÇÃO DO SOLO - LUS FORTALEZA  
 USO: PARQUE - ÁREA VERDE PARA O LAZER, RECUPERAÇÃO E PRESERVAÇÃO AMBIENTAL


a.	ÁREA TOTAL DO TRECHO 01	24758,03 m²
b.	ÁREA DE PROJETO	26976,27 m²
c.	ÁREA PERMEÁVEL	11858,40 m²
d.	ÁREA SEMIPERMEÁVEL	10879,66 m²
e.	ÁREA IMPERMEÁVEL	1056,42 m²
f.	ÁREA JARDIM	4458,32 m²
g.	ÁREA PISO DRENANTE	440,82 m²
h.	ÁREA PISO INTERTRAVADO	10879,66 m²
i.	ÁREA PISO CONCRETO	1024,42 m²
j.	ÁREA EDIFICADA	32,00 m²
l.	ÁREA RECURSO HÍDRICO	699,26 m²
m.	TAXA DE PERMEABILIDADE	$[c + (0,4 \times n)] \times 100 / b$
		60,09 %




01 IMPLANTAÇÃO TRECHO 01  
ESCALA 1/1000

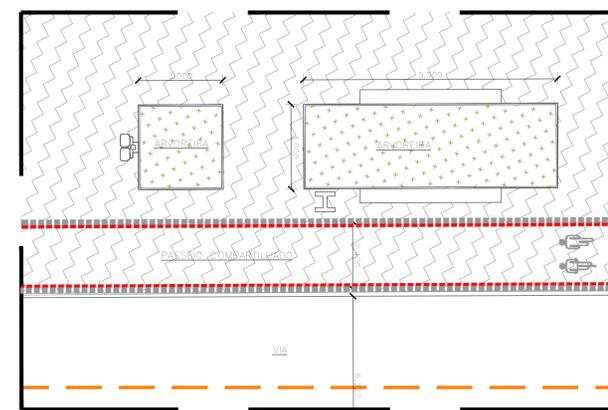


02 DETALHE PASSEIO COMPARTILHADO PRAÇA 01  
ESCALA 1/125

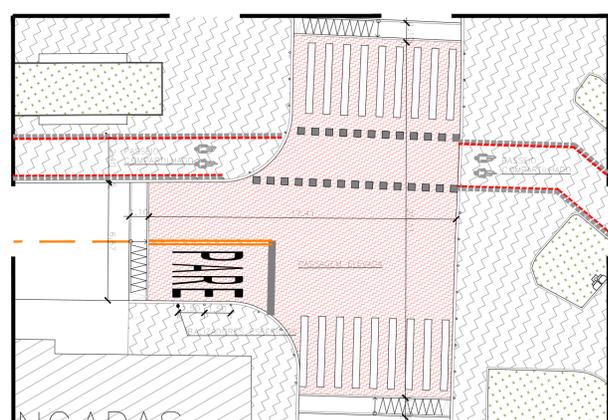

03 DETALHE PASSAGEM ELEVADA 01  
ESCALA 1/200

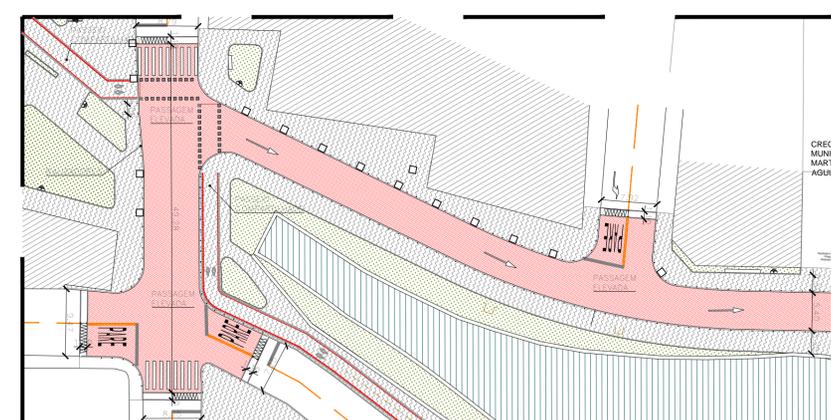

04 DETALHE PASSAGEM ELEVADA 02  
ESCALA 1/500

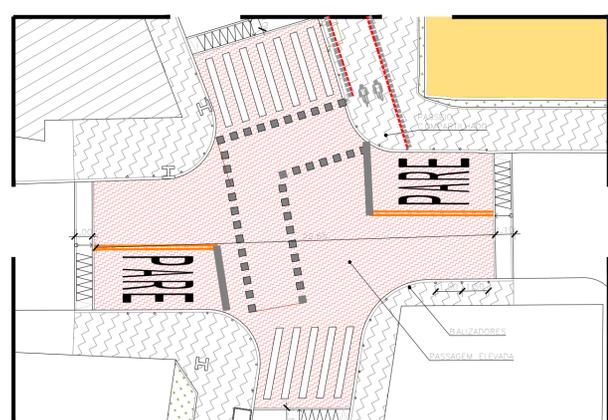

05 DETALHE PASSAGEM ELEVADA 03  
ESCALA 1/200



Aprova	
AMC/PAIT	CBC
SEUMA	ISS-C
CREA	ISS-P
 ARCHITECTUS S/S Ricardo Saboia Barbosa CAU A28877-2	



00	VERSÃO INICIAL	FEV/2016	-
Revisão n°	Descrição	Data	Projetista Aprovação

**PARQUE LINEAR RACHEL DE QUEIROZ**

Unidade/Orgão: SECRETARIA MUNICIPAL DE URBANISMO E MEIO AMBIENTE - SEUMA  
 Nome do Produto: PRODUTO V - PROJETO BÁSICO  
 Volume I: Projeto Básico de Urbanismo - Etapa 05  
 Produto/Título da folha: IMPLANTAÇÃO TRECHO 01

Responsável Técnico: MARIANA FURLANI  
 CAU - RNP A26182-3

Arquivo: PB\_UR\_TR01\_IMP\_002\_R00.dwg

Data: FEV/2016  
 Escala: INDICADA  
 Folha: 002 / 009