


LEGENDAS GERAIS	
	DELIMITAÇÃO DE TRECHO

LEGENDA URBANISMO E QUANTITATIVO TRECHO 02	
	INTERTRAVADO CINZA
	INTERTRAVADO VERMELHO
	JARDIM (VER PROJETO PAISAGISMO)
	BOCA DE LOBO A RETIRAR - 02 UNID.
	ARVOREIRA TIPO 01 - 27 UNID.
	ARVOREIRA TIPO 02 - 06 UNID.
	POSTE BAIXA TENSÃO A MANTER - 03 UNID.

QUADRO DE ÁREAS TRECHO 02		
ZOP 1 - ZONA DE OCUPAÇÃO PRIORITÁRIA - LEI DE USO E OCUPAÇÃO DO SOLO - LUIS FORTALEZA		
USO: PARQUE - ÁREA VERDE PARA O LAZER, RECUPERAÇÃO E PRESERVAÇÃO AMBIENTAL		
a.	ÁREA TOTAL DO TRECHO 02	1965,93 m ²
b.	ÁREA DE PROJETO	2034,12 m ²
c.	ÁREA PERMEÁVEL	217,96 m ²
d.	ÁREA SEMPERMEÁVEL	1738,89 m ²
e.	ÁREA JARDIM	217,96 m ²
f.	ÁREA PISO INTERTRAVADO	1738,89 m ²
g.	TAXA DE PERMEABILIDADE	$(c + (0,4 \times f)) \times 100 / b$ 44,91 %

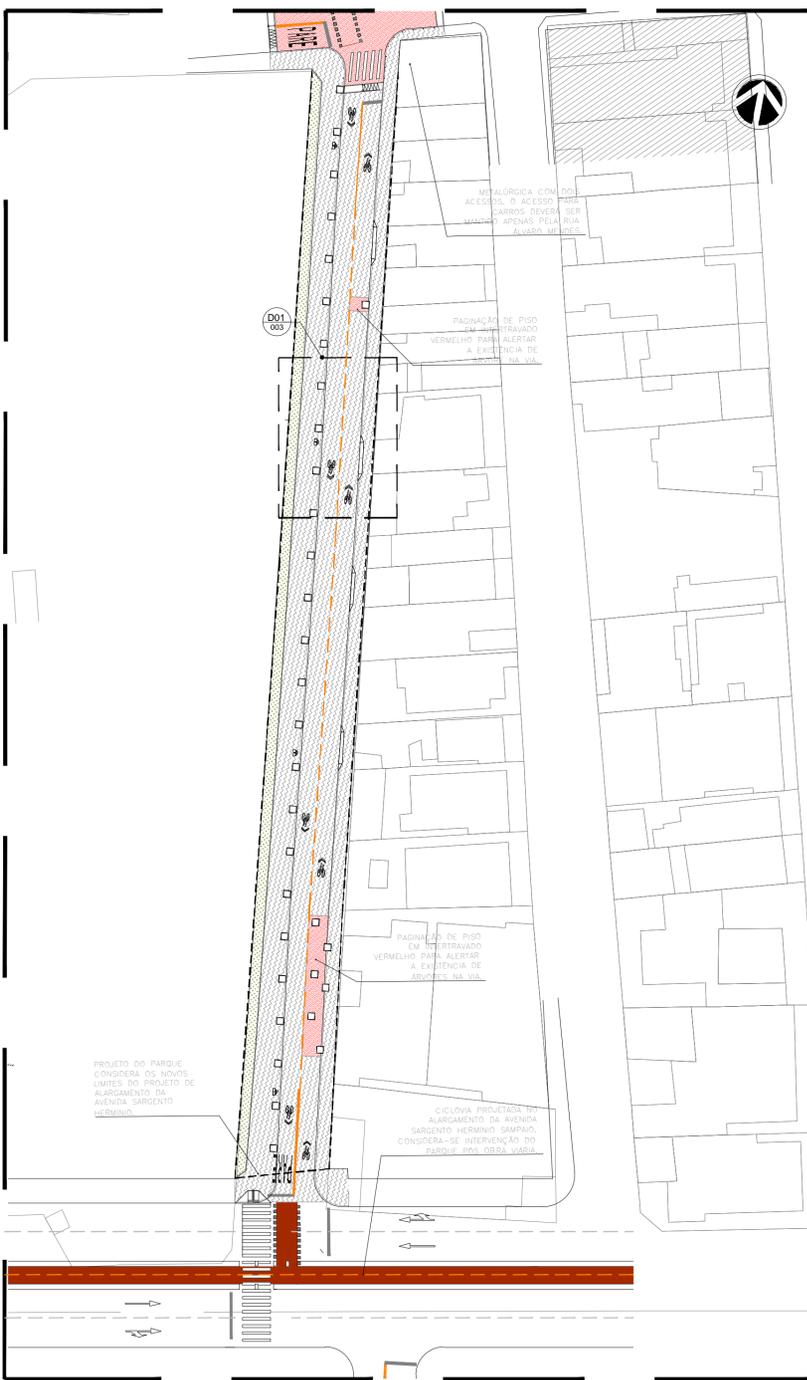

01 IMPLANTAÇÃO TRECHO 02
ESCALA 1/500



02 DETALHE VIA E PASSEIO
ESCALA 1/100

APROVO	
AMC/PAIT	CBC
SEUMA	ISS-C
CREA	ISS-P
 ARCHITECTUS S/S Ricardo Sabóia Barbosa CAU A28877-2	



00	VERSÃO INICIAL	FEV/2016	-	
Revisão n°	Descrição	Data	Projetista	Aprovação

PARQUE LINEAR RACHEL DE QUEIROZ

Unidade/Órgão: SECRETARIA MUNICIPAL DE URBANISMO E MEIO AMBIENTE - SEUMA	Data: FEV/2016
Nome do Produto: PRODUTO V - PROJETO BÁSICO Volume I: Projeto Básico de Urbanismo - Etapa 05	Escola: INDICADA
Produto/Título da folha: IMPLANTAÇÃO TRECHO 02	Folha: 003 009
Responsável Técnica: MARIANA FURLANI CAU - RNP A28182-3	
Arquivo: PB_UR_TR02_IMP_003_R00.dwg	