

LEGENDAS GERAIS

- DELIMITAÇÃO ZPA 1
- DELIMITAÇÃO DE TRECHO
- SINALIZAÇÃO CICLOFAIXA
- GABIÃO
- RECURSO HÍDRICO

PROGRAMA DE NECESSIDADES TRECHO 03

- APOIO POLICIAL C/ W.C. + ESPAÇO LEITURA
- ESTACIONAMENTO
- ESTAÇÃO PARA ALUGUEL DE BICICLETAS
- BICICLETÁRIO
- QUADRA FUTEBOL DE AREIA
- PLAYGROUND
- CICLOFAIXA DE LAZER/PISTA DE COOPER
- ESPAÇO SAÚDE

LEGENDA URBANISMO E QUANTITATIVO TRECHO 03

- INTERTRAVADO CINZA
- INTERTRAVADO VERMELHO
- DRENANTE
- CONCRETO
- JARDIM (VER PROJETO PAISAGISMO)
- BOCA DE LOBO A MANter - 03 UNID.
- BOCA DE LOBO A RETIRAR - 02 UNID.
- PASSAGEM ELEVADA - 03 UNID. ÁREA TOTAL = 1748,07m²
- ARVOREIRA TIPO 01 - 11 UNID.
- ARVOREIRA TIPO 02 - 26 UNID.
- ARVOREIRA TIPO 03 - 06 UNID.
- BALIZADOR - 265 UNID.

QUADRA FUTEBOL DE AREIA - 02 UNID. ÁREA TOTAL = 1076,98m²


ESTACIONAMENTO 01 - TOTAL: 13 VAGAS CONVENCIONAIS: 11 UNID. VAGAS PARA IDOSOS: 01 UNID. VAGAS ACESSÍVEIS: 01 UNID.

- BANCO (VER PRANCHA DE MOBILIÁRIOS)
- POSTE BAIXA TENSÃO A MANter - 37 UNID.
- POSTE MÉDIA TENSÃO A MANter - 03 UNID.
- POSTE BAIXA TENSÃO A MOVER - 01 UNID.
- POSTE CIRCULAR A MANter - 23 UNID.
- PLAYGROUND - 01 UNID. ÁREA TOTAL = 314,15m²
- ESPAÇO SAÚDE - 01 UNID. ÁREA TOTAL = 150,00m²


QUADRO DE ÁREAS TRECHO 03			
ZPA 1 - ZONA DE PRESERVAÇÃO AMBIENTAL / ZPA - ZONA DE RECUPERAÇÃO AMBIENTAL - LEI DE USO E OCUPAÇÃO DO SOLO - LUIS FORTALEZA			
USO: PARQUE - ÁREA VERDE PARA O LAZER, RECUPERAÇÃO E PRESERVAÇÃO AMBIENTAL			
a.	ÁREA TOTAL DO TRECHO 03		158230,22 m²
b.	ÁREA DE PROJETO		36327,69 m²
c.	ÁREA PERMEÁVEL	JARDINS / PISO DRENANTE / PISO CONCREGRAMA / RECURSO HÍDRICO	88761,01 m²
d.	ÁREA SEMPERMEÁVEL	PISO INTERTRAVADO / PISO PARALELEPÍPEDO SEM REJUNTAMENTO (40% PERMEÁVEL)	11789,33 m²
e.	ÁREA IMPERMEÁVEL	PISO CONCRETO / PISO CIMENTO VARRIDO/ EDIFICAÇÕES	1663,39 m²
f.	ÁREA JARDIM	TERRENO NATURAL	26562,49 m²
g.	ÁREA PISO DRENANTE		943,59 m²
h.	ÁREA PISO INTERTRAVADO		10063,16 m²
i.	ÁREA PISO CONCRETO		1098,77 m²
j.	ÁREA PISO CIMENTO VARRIDO		548,62 m²
k.	ÁREA PISO PARALELEPÍPEDO S/ REJUNTAMENTO		1726,17 m²
m.	ÁREA EDIFICADA		16,00 m²
n.	ÁREA RECURSO HÍDRICO		61254,93 m²
o.	TAXA DE PERMEABILIDADE	$[c + (0,4 \times i) + (0,4 \times j)] \times 100 / b$	257,32 %




01 IMPLANTAÇÃO TRECHO 03
ESCALA 1/2000

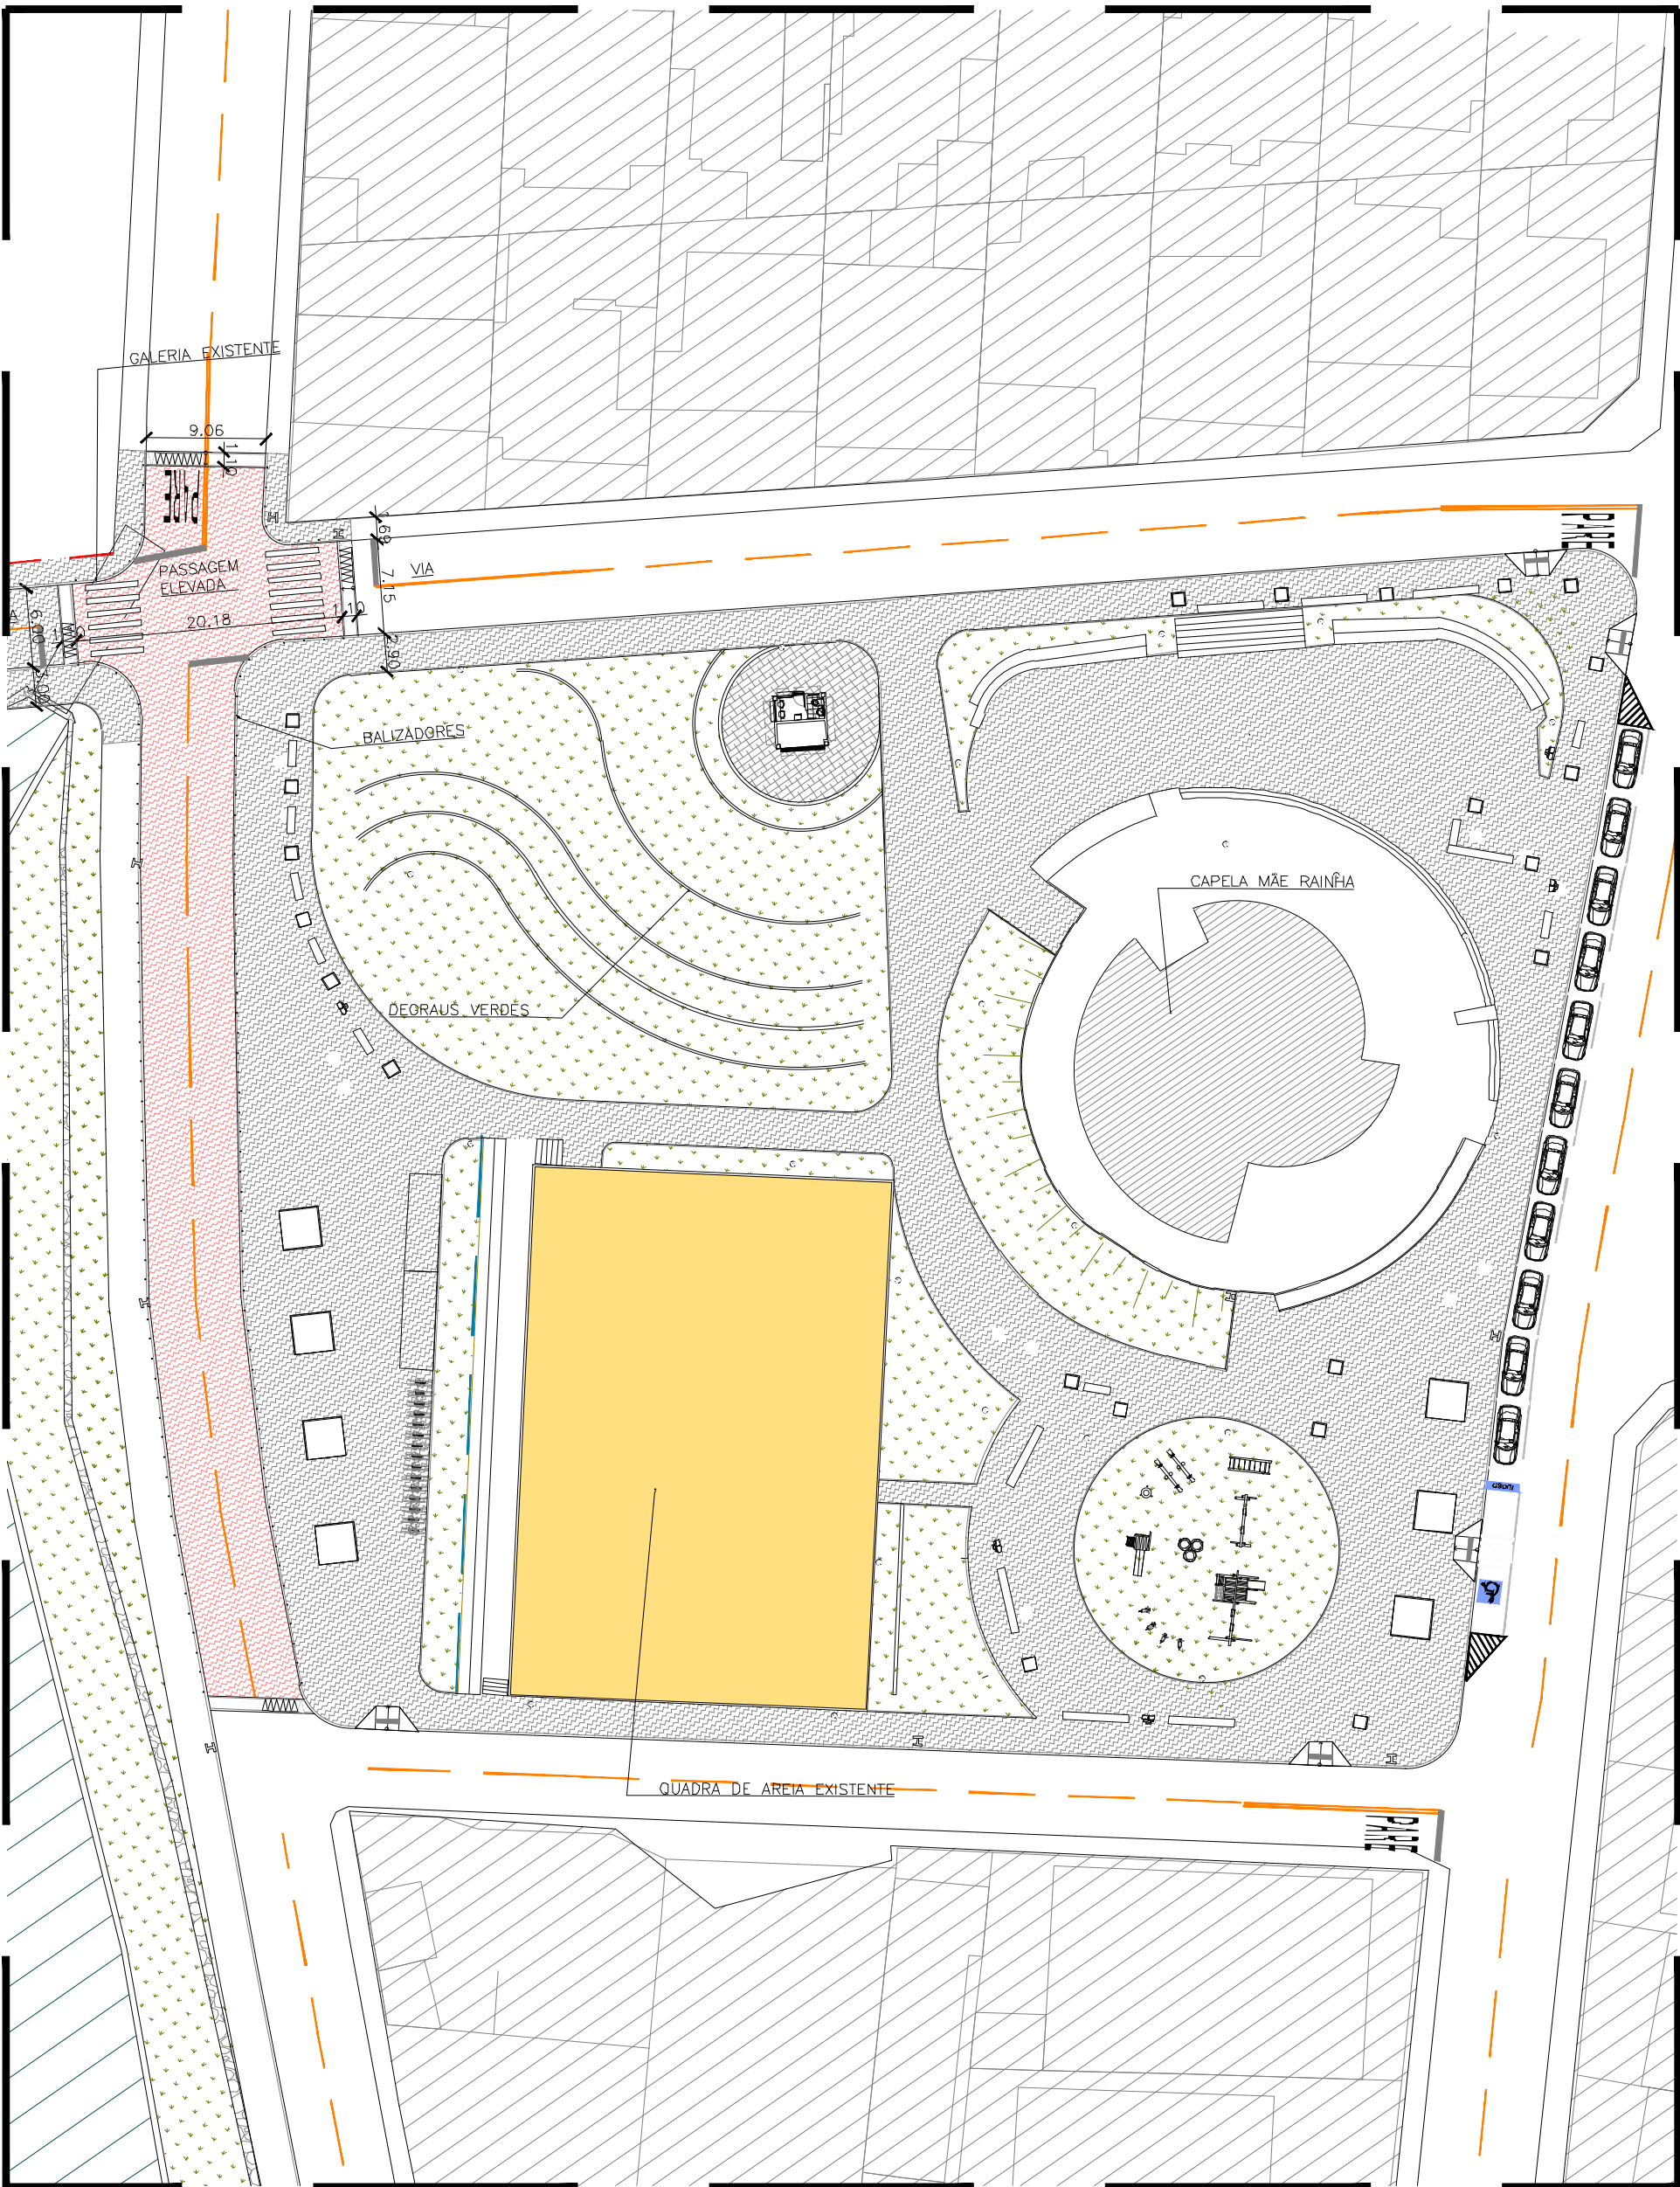

D3 DETALHE PASSAGEM ELEVADA E PRAÇA CAPELA MÃE RAINHA
ESCALA 1/500

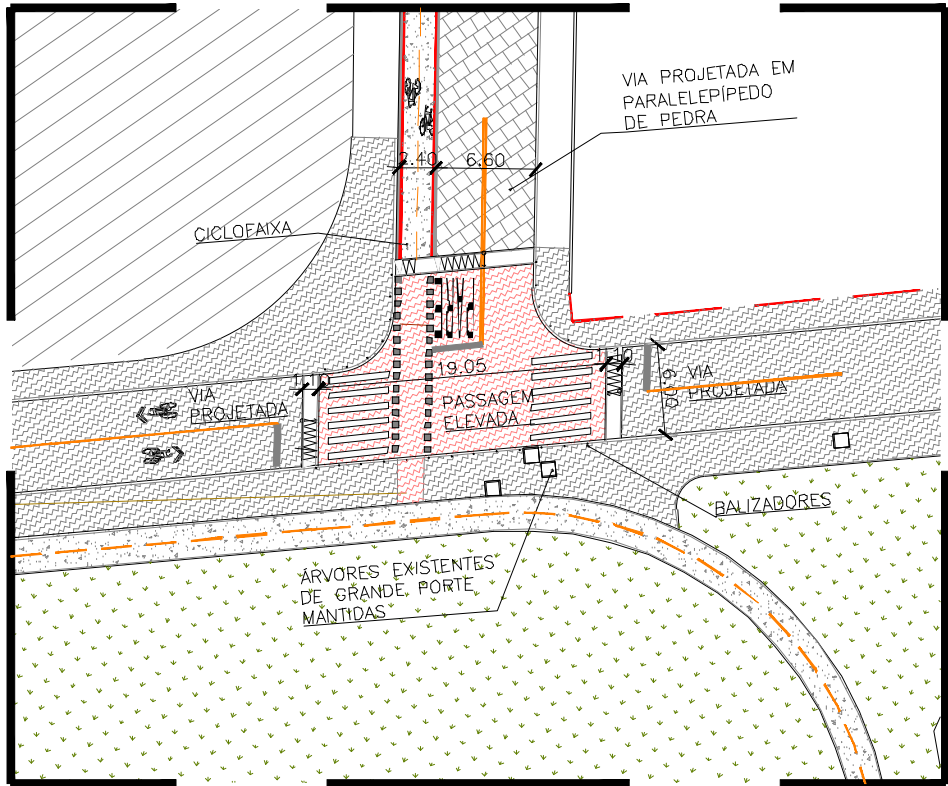

D1 DETALHE PASSAGEM ELEVADA E CICLOFAIXA
ESCALA 1/500

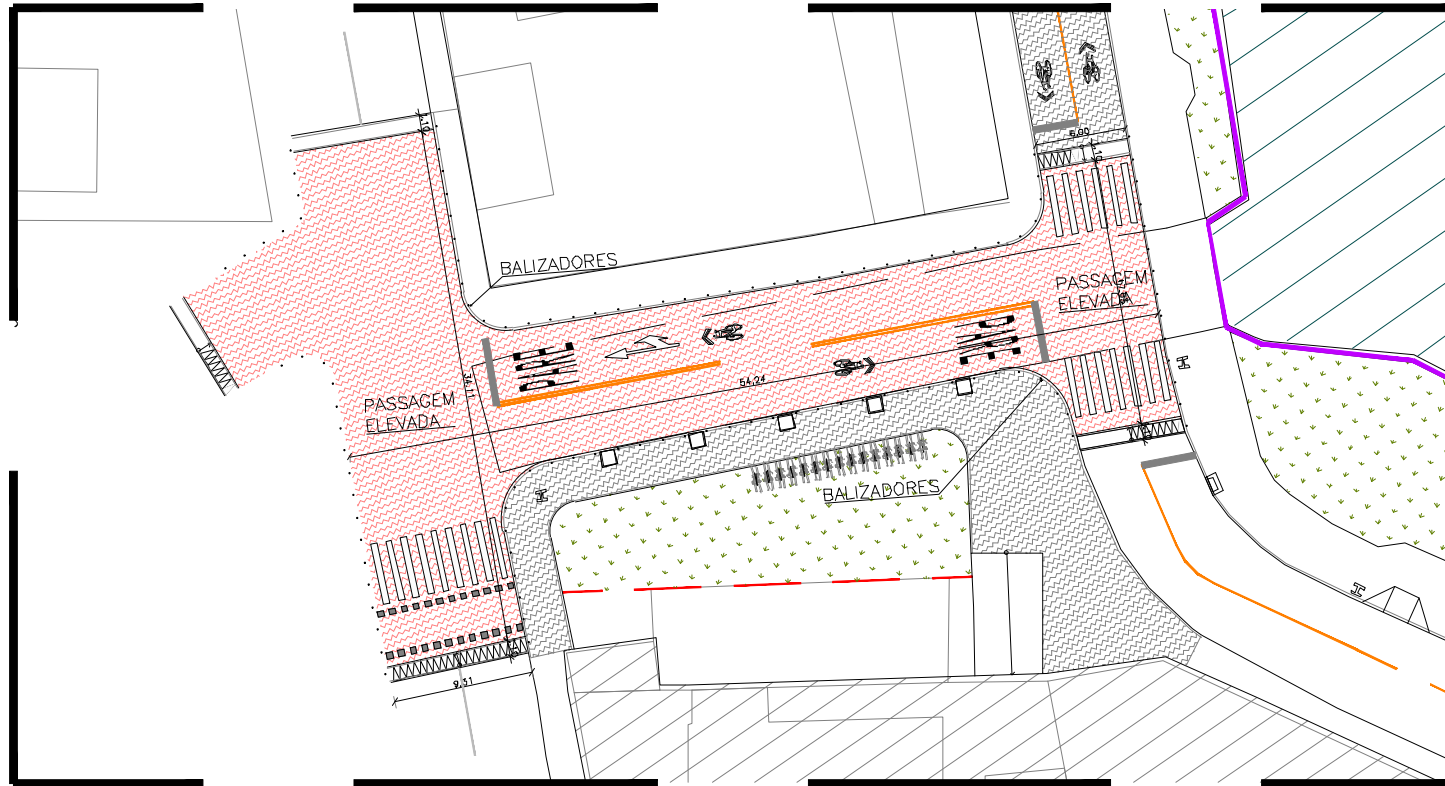

D2 DETALHE PASSAGEM ELEVADA
ESCALA 1/500

CONTRATO: Nº 21/2014
NOME DA EMPRESA: ARCHITECTUS SS
ENDEREÇO: RUA CANUTO DE AGUIAR, 1401
TELEFONE: (85)34565000
E-MAIL: architectustr@gmail.com

ARCHITECTUS

Aprova				
AMC/PAIT		CBC		
SEUMA		ISS-C		
CREA		ISS-P		

Legenda:

SETORIZAÇÃO
ESCALA 1/5E

00	VERSÃO INICIAL	FEV/2016	-	
Revisão nº	Descrição	Data	Projetista	Aprovação

PARQUE LINEAR RACHEL DE QUEIROZ

Unidade/Orgão:
SECRETARIA MUNICIPAL DE URBANISMO E MEIO AMBIENTE - SEUMA

Nome do Produto:
PRODUTO V - PROJETO BÁSICO
Volume I: Projeto Básico de Urbanismo - Etapa 05

Produto/Título da folha:
IMPLANTAÇÃO TRECHO 03

Responsável Técnico:
MARIANA FURLANI
CAU - RNP A28182-3

Arquivo:
PB_UR_TR03_IMP_004_R00.dwg

Data:
FEV/2016

Escala:
INDICADA

Folha:
004
009