
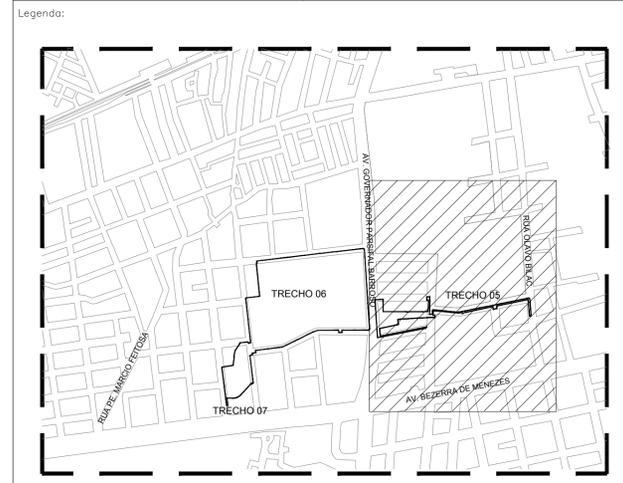


Aprova	
AMC/PAIT	CBC
SEUMA	ISS-C
CREA/CAU	ISS-P
 ARCHITECTUS S/S Mariana Furlani Landim - responsável técnico CAU-RNP: A26182-3	
 ARCHITECTUS S/S Ricardo Sabóia Barbosa - coordenador geral CAU - RNP: A28877-2	

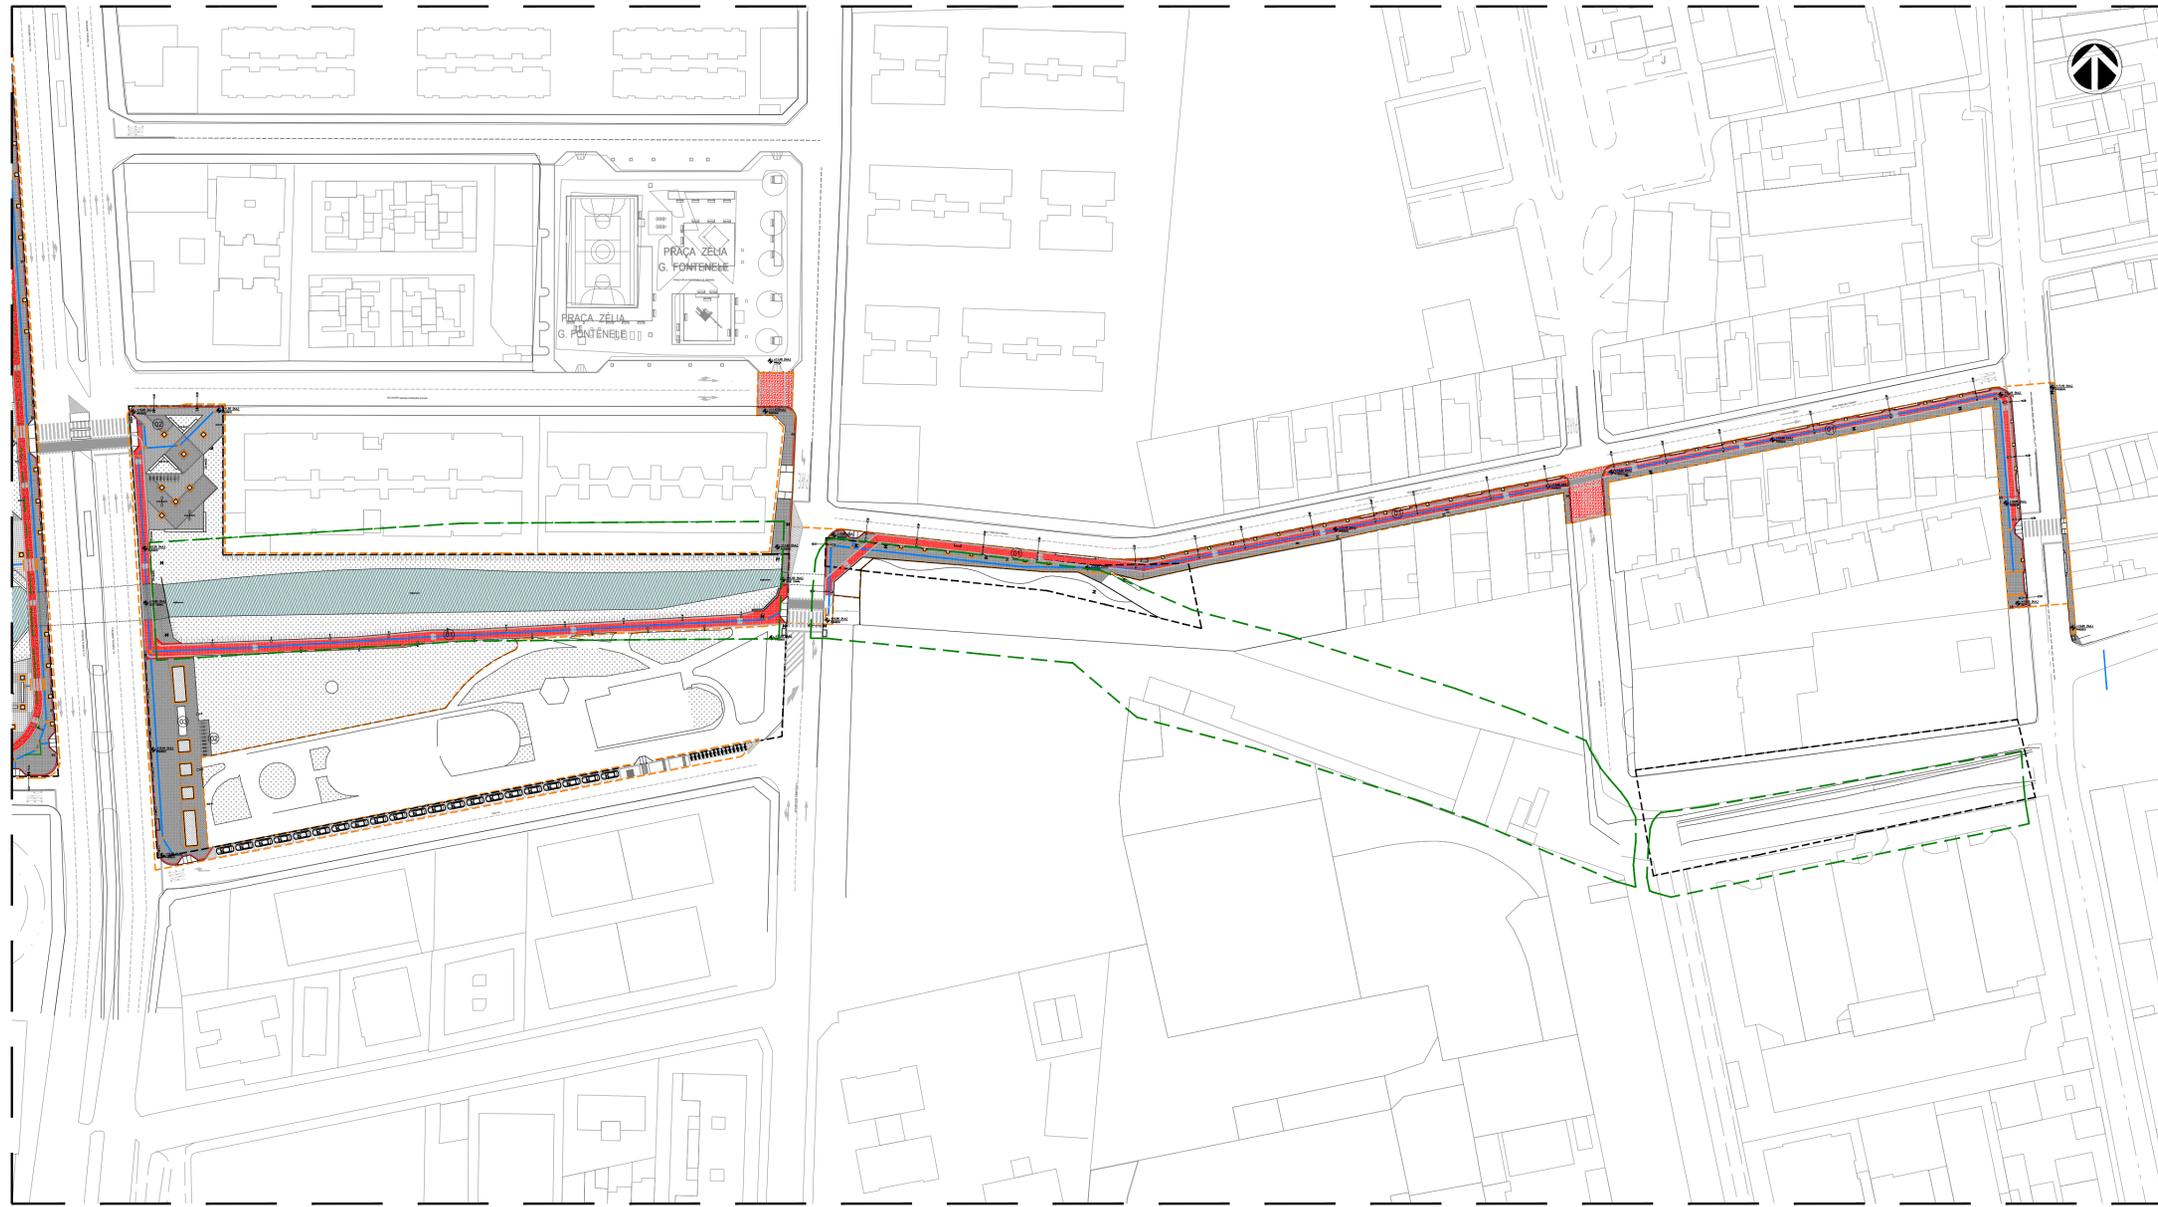

**01** IMPLANTAÇÃO GERAL - TRECHO 05  
 ESCALA 1/1000

<p><b>PROGRAMA GERAL DE NECESSIDADES - ETAPA 01 - TR05</b></p> <ul style="list-style-type: none"> <li>⊕ PASSEIO COMPARTILHADO</li> <li>⊕ BICICLETÁRIO</li> <li>⊕ ESTAÇÃO SUGERIDA BICICLETAR</li> </ul> <p><b>LEGENDA PAVIMENTAÇÃO</b></p> <ul style="list-style-type: none"> <li>INTERTRAVADO CINZA</li> <li>INTERTRAVADO VERMELHO</li> <li>CIMENTO VARRIDO</li> <li>JARDIM (VER PROJETO PAISAGISMO)</li> </ul>	<p><b>LEGENDAS GERAIS</b></p> <ul style="list-style-type: none"> <li>DELIMITAÇÃO ZPA 1</li> <li>ÁREA DE DELIMITAÇÃO OFICIAL</li> <li>ÁREA REAL DE INTERVENÇÃO</li> <li>SINALIZAÇÃO PASSEIO COMPARTILHADO</li> <li>SINALIZAÇÃO CICLOFAIXA</li> <li>GABIÃO</li> <li>RECURSO HÍDRICO</li> </ul>	<p><b>LEGENDA DE ESTACIONAMENTO</b></p> <ul style="list-style-type: none"> <li>VAGAS CONVENCIONAIS - 23 UNID.</li> <li>VAGAS PARA MOTOS - 15 UNID.</li> <li>VAGAS PARA IDOSOS - 02 UNID.</li> <li>VAGAS ACESSÍVEIS - 01 UNID.</li> <li>VAGAS PARA BICICLETAS - 18 UNID.</li> </ul>
--	--	--

**QUADRO DE ÁREAS TRECHO 05**

ZOP1 - ZONA DE OCUPAÇÃO PRIORITÁRIA / ZPA 1 - ZONA DE PRESERVAÇÃO AMBIENTAL - LEI DE USO E OCUPAÇÃO DO SOLO - LUIS FORTALEZA

USO: PARQUE - ÁREA VERDE PARA O LAZER, RECUPERAÇÃO E PRESERVAÇÃO AMBIENTAL

Letra	Descrição	Área (m²)
a.	ÁREA TOTAL DO TRECHO 05	14128,03
b.	ÁREA DE ZPA1	12840,48
c.	ÁREA DE PROJETO	10333,02
d.	ÁREA PERMEÁVEL	4394,21
e.	ÁREA SEMIPERMEÁVEL	2057,22
f.	ÁREA IMPERMEÁVEL	868,08
g.	ÁREA JARDIM	2883,19
h.	ÁREA PISO INTERTRAVADO	5143,05
i.	ÁREA ASFALTADA	805,76
j.	ÁREA RECURSO HÍDRICO	1501,02
l.	TAXA DE PERMEABILIDADE	62,34 %

00	VERSÃO INICIAL	ABR/2016	-	
Revisão n°	Descrição	Data	Projetista	Aprovação

**PARQUE LINEAR RACHEL DE QUEIROZ**

Unidade/Orgão: SECRETARIA MUNICIPAL DE URBANISMO E MEIO AMBIENTE - SEUMA  
 Nome do Produto: PRODUTO VII - PROJETO EXECUTIVO  
 Volume I: Projeto Executivo de Urbanismo - Etapa 01  
 Produto/Título da folha: IMPLANTAÇÃO GERAL TRECHO 05

Responsável Técnico: MARIANA FURLANI  
 Coordenador geral: RICARDO SABÓIA

Arquivo: PE\_UR\_TR05\_001\_IMP-GERAL\_R00.dwg

Data: ABR/2016  
 Escala: INDICADA  
 Folha: 01/020