



PRANCHA A1 (840x554mm)

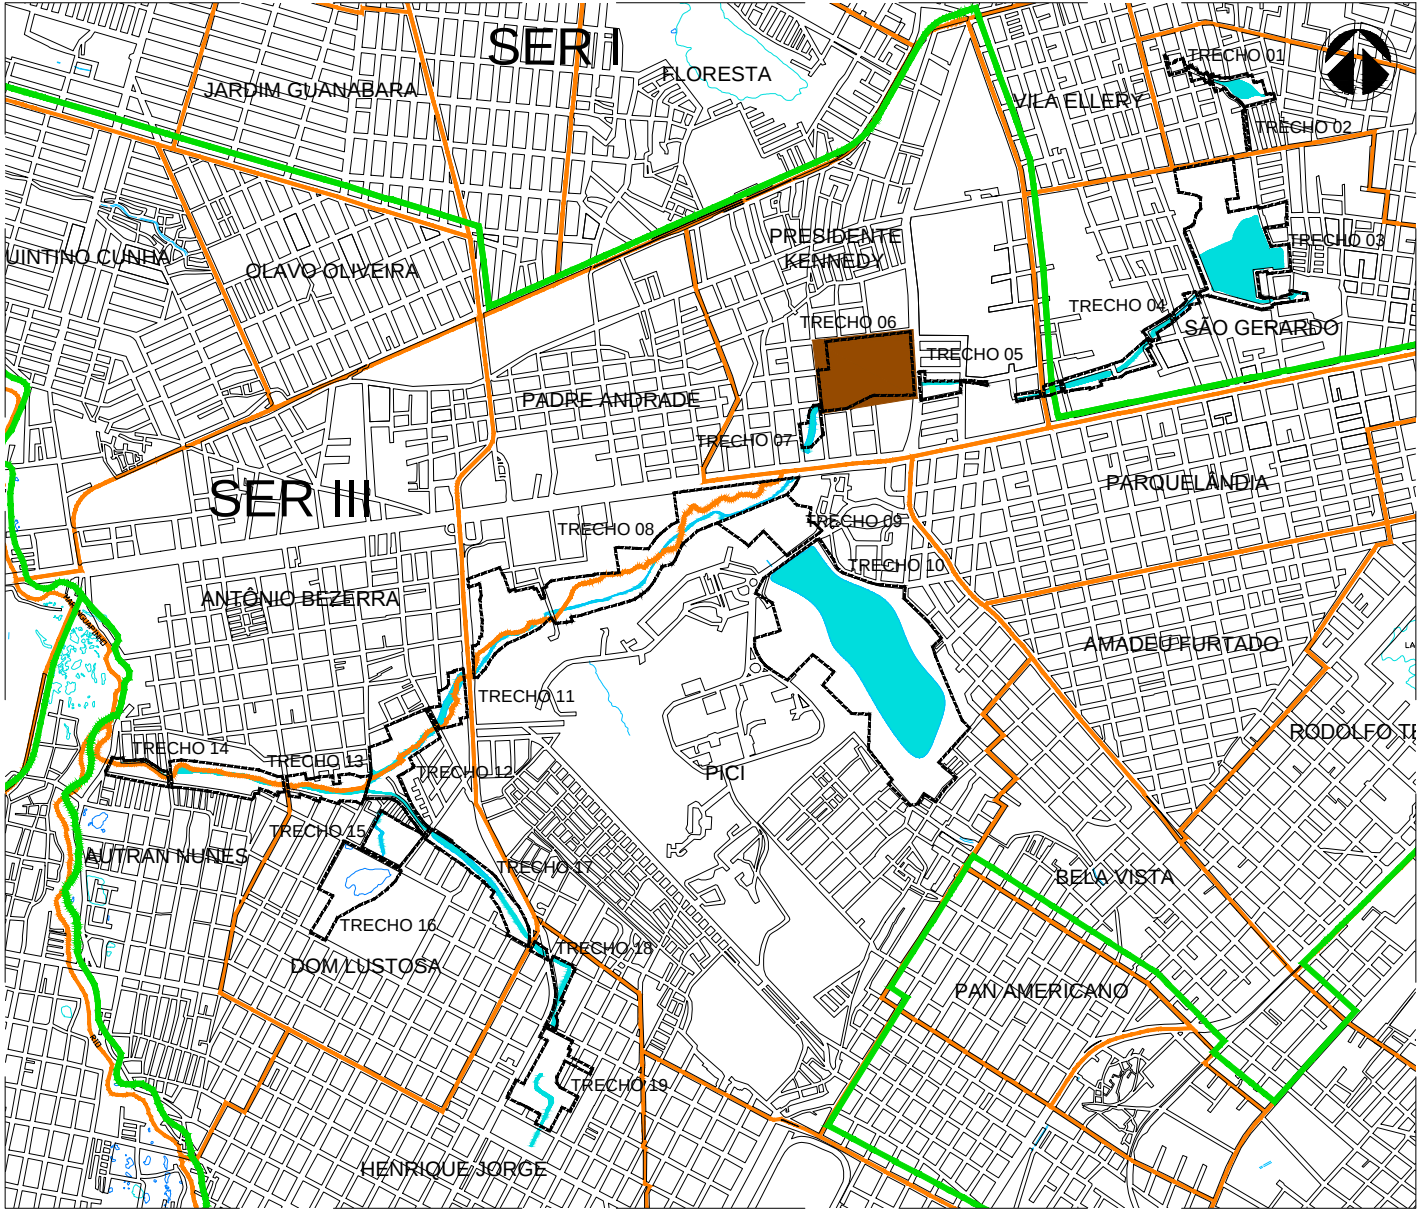


QUADRO DE COORDENADAS TRECHO 06		
PONTO	E	N
T06_001	E=547840.5654	N=9587471.9610
T06_002	E=547857.1805	N=9587219.2812
T06_003	E=547696.2670	N=9587218.6180
T06_004	E=547682.7460	N=9587214.0380
T06_005	E=547587.0700	N=9587186.7700
T06_006	E=547491.9144	N=9587156.1247
T06_007	E=547487.9010	N=9587182.4190
T06_008	E=547473.0768	N=9587318.4093
T06_009	E=547475.6791	N=9587318.6930
T06_010	E=547516.2830	N=9587323.1509
T06_011	E=547510.5441	N=9587382.2191
T06_012	E=547505.6117	N=9587432.5171

01 SETORIZAÇÃO
ESCALA 1/30000

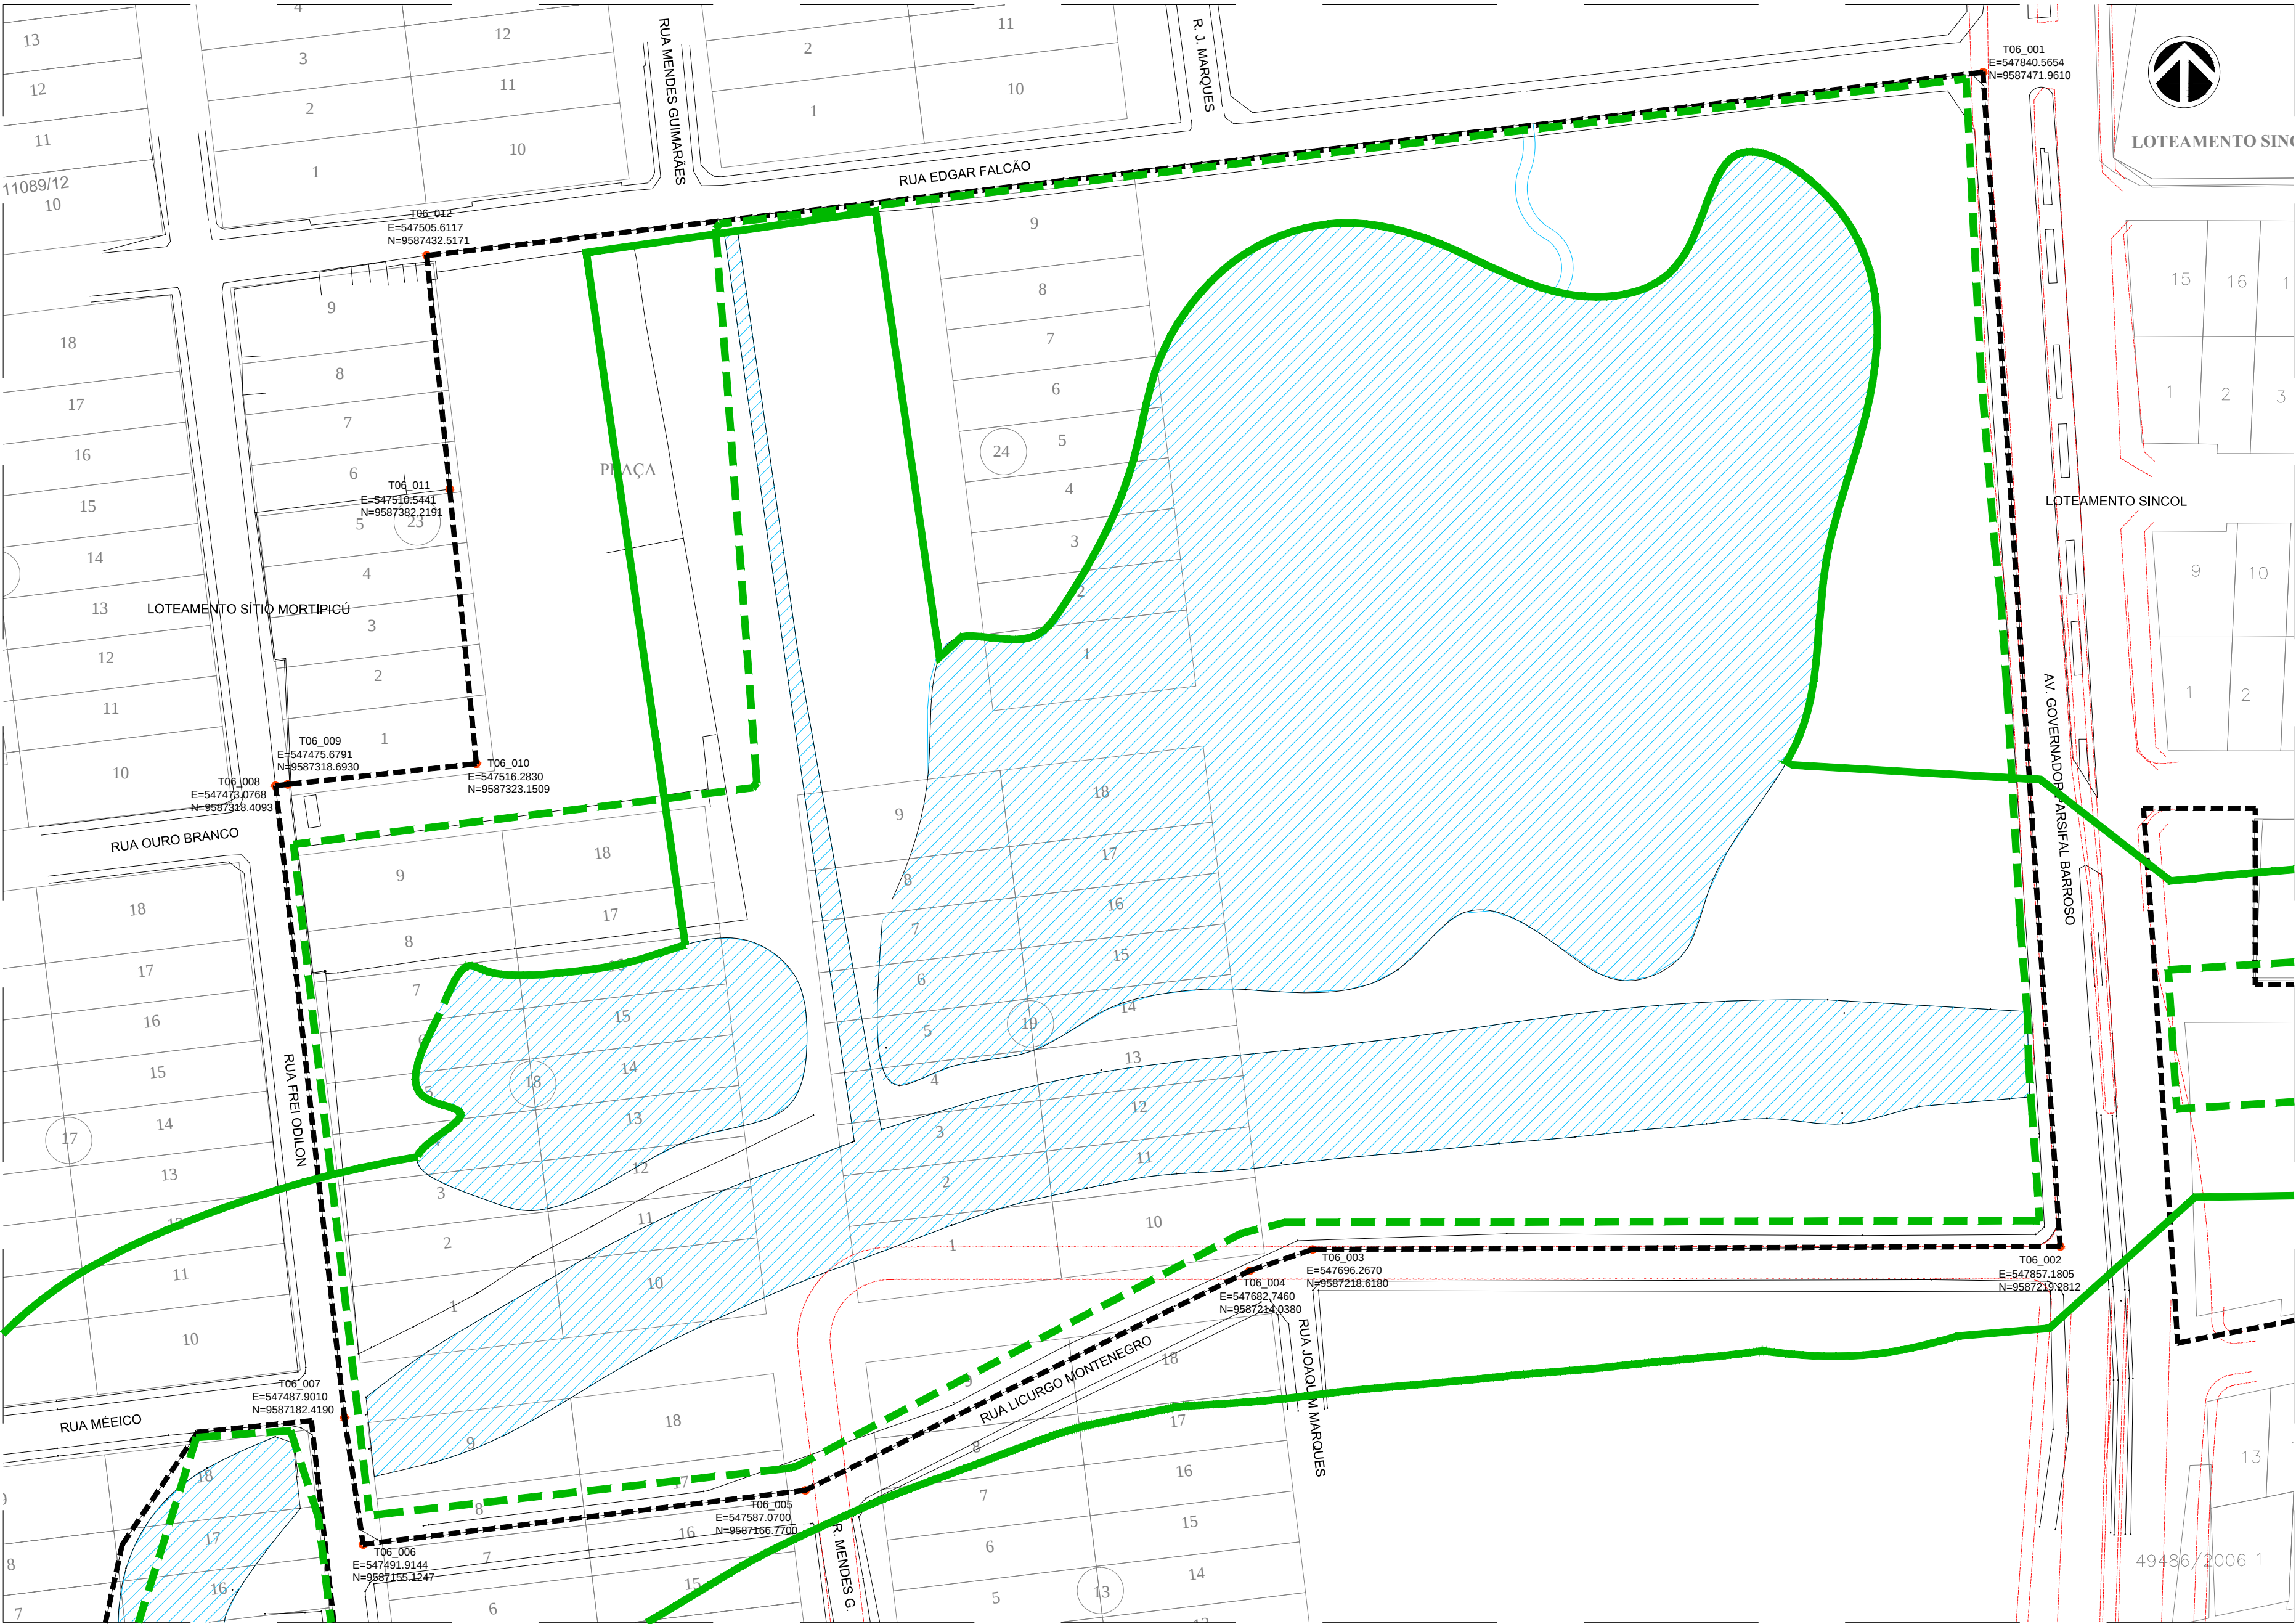

02 PLANTA DELIMITAÇÃO TRECHO 06
ESCALA 1/1000

CONTRATO: Nº 21/2014
NOME DA EMPRESA: ARCHITECTUS SS
ENDEREÇO: RUA CANUTO DE AGUIAR, 1401
TELEFONE: (85)34565000
E-MAIL: architectustr@gmail.com

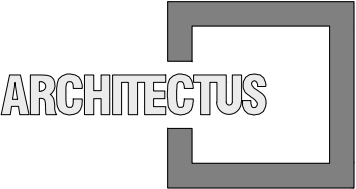

SEUMA
ISS-C
CREA
ISS-P

Legenda:

LEGENDA

- DELIMITAÇÃO ZPA1
- DELIMITAÇÃO CÓDIGO FLORESTAL
- DELIMITAÇÃO DE TRECHOS
- PROJEÇÃO DOS ALARGAMENTOS

Sistema de Coordenadas
U T M Datum Sirgas 2000 - Fuso 24S

- TX_000
- TRECHO - NUMERAÇÃO DO PONTO
- E= 00.0000
- COORDENADA HORIZONTAL
- N= 00.0000
- COORDENADA VERTICAL

02	ADEQUAÇÕES CONFORME PARECER 20/07/15	19/08/15		
01	ADEQUAÇÕES CONFORME PARECER 09/04/15	13/05/15		
00	VERSÃO INICIAL	16/01/15		
Revisão nº	Descrição	Data	Projetista	Aprovação

PARQUE LINEAR RACHEL DE QUEIROZ

Unidade/Orgão: SECRETARIA MUNICIPAL DE URBANISMO E MEIO AMBIENTE - SEUMA	Data: AGOSTO/2015
Nome do Produto: PRODUTO III Volume I: Levantamento Planialtimétrico e Cadastral - Parte 02 - Delimitação	Escala: INDICADA
Produto/Título da folha: PLANTA DE DELIMITAÇÃO - TRECHO 06(REGIONAL III)	Folha:
Responsável técnico: MARIANA FURLANI CAU - RNP A28182-3	007 019
Arquivo: 012_PQ_RCH_ET3_DELIM_TRECHO 06_R02.dwg	