PRANCHA A1 (84Ox594mm)

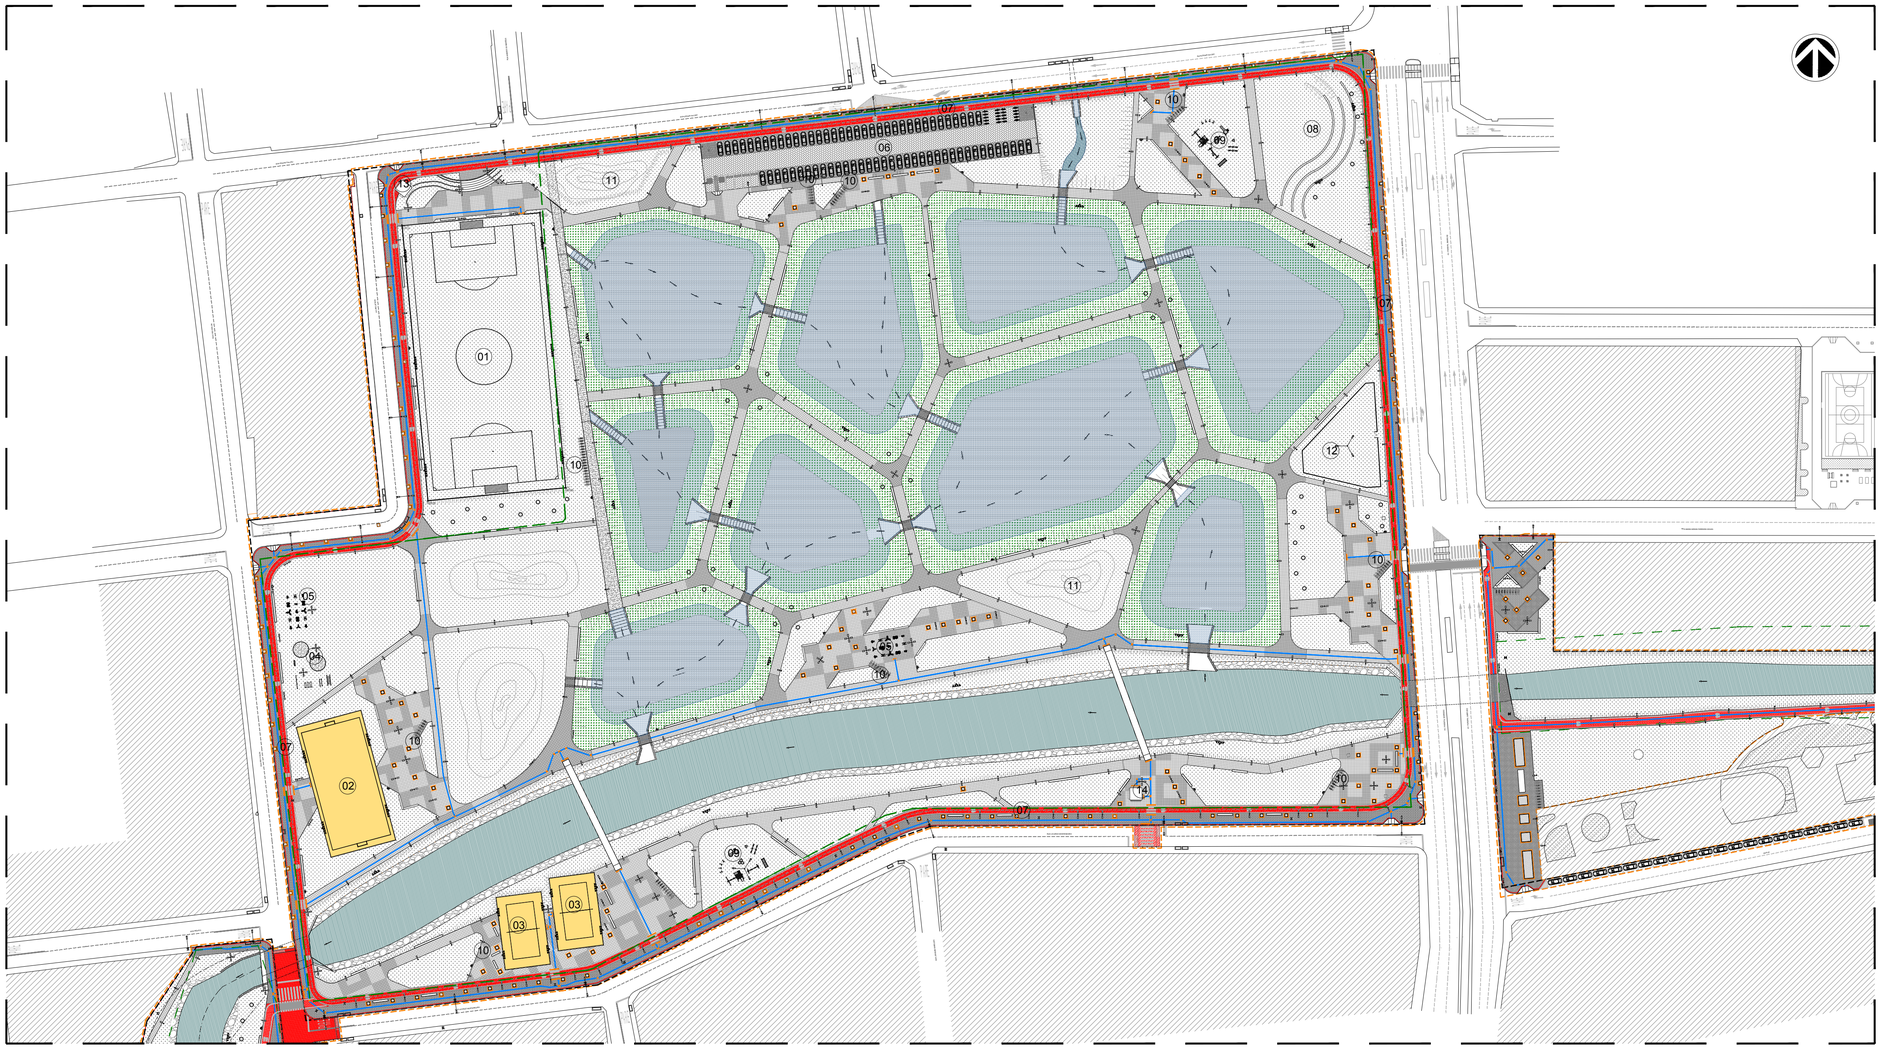

01 | IMPLANTAÇÃO GERAL - TRECHO 06
ESCALA 1/1250

QUADRO DE ÁREAS TRECHO 06

ZRA - ZONA DE RECUPERAÇÃO AMBIENTAL / **ZPA 1** - ZONA DE PRESERVAÇÃO AMBIENTAL - LEI DE USO E OCUPAÇÃO DO SOLO - LUOS FORTALEZA

USO: PARQUE - ÁREA VERDE PARA O LAZER, RECUPERAÇÃO E PRESERVAÇÃO AMBIENTAL

a.	ÁREA TOTAL DO TRECHO 06	ÁREA OFICIAL DE DELIMITAÇÃO	90969.41	m²
b.	ÁREA DE ZPA1	ZONA DE PRESERVAÇÃO AMBIENTAL	79078.50	m²
c.	ÁREA DE PROJETO	ÁREA REAL DE INTERVENÇÃO	91393.88	m²
d.	ÁREA PERMEÁVEL	JARDINS / PISO DRENANTE / RECURSO HÍDRICO	77859.24	m²
e.	ÁREA SEMIPERMEÁVEL	PISO INTERTRAVADO (40% PERMEÁVEL) / PISO CONCREGRAMA (75% PERMEÁVEL)	2345.26	m²
f.	ÁREA IMPERMEÁVEL	PISO CONCRETO / EDIFICAÇÕES	3697.14	m²
g.	ÁREA JARDIM	TERRENO NATURAL	32167.65	m²
h.	ÁREA QUADRAS AREIA		1646.09	m²
i.	ÁREA QUADRAS GRAMA		4050.00	m²
j.	ÁREA PISO DRENANTE		12218.39	m²
k.	ÁREA PISO INTERTRAVADO		4218.18	m²
l.	ÁREA PISO CONCRETO		3665.14	m²
m.	ÁREA PISO CONCREGRAMA		877.32	m²
n.	ÁREA EDIFICADA	01 APOIO POLICIAL / 01 APOIO POLICIAL+WC+ESPAÇO LEITURA	32.00	m²
o.	ÁREA RECURSO HÍDRICO		27777.11	m²
p.	TAXA DE PERMEABILIDADE	[d + (0.75 x m) + (0.4 x k)] x 100 / c	87.76	%

PROGRAMA GERAL DE NECESSIDADES - ETAPA 01 -TR06

01 CAMPO DE FUTEBOL
02 QUADRA FUTEBOL DE AREIA
03 QUADRA VÔLEI DE AREIA
04 ESPIRIBOL E ALONGAMENTO
05 ESPAÇO SAÚDE
06 ESTACIONAMENTO
07 CICLOFAIXA DE LAZER / PISTA DE COOPER
08 DEGRAUS VERDES
09 PLAYGROUND
10 BICICLETÁRIO
11 MORRO DAS PALMEIRAS
12 VIVEIRO DE PLANTAS
13 APOIO POLICIAL C/ WC
14 APOIO POLICIAL S/ WC + ESPAÇO LEITURA

LEGENDAS GERAIS

DELIMITAÇÃO ZPA 1
ÁREA DE DELIMITAÇÃO OFICIAL
ÁREA REAL DE INTERVENÇÃO
SINALIZAÇÃO PASSEIO COMPARTILHADO
SINALIZAÇÃO CICLOFAIXA
GABIÃO
RECURSO HÍDRICO

LEGENDA PAVIMENTAÇÃO

INTERTRAVADO CINZA
INTERTRAVADO VERMELHO
CIMENTO VARRIDO NATURAL
CIMENTO VARRIDO VERMELHO
PISO DRENANTE CINZA NATURAL
PISO DRENANTE CINZA GRAFITE
PISO DRENANTE
JARDIM (VER PROJETO PAISAGISMO)
CONCREGRAMA

LEGENDA DE ESTACIONAMENTO

01 VAGAS CONVENCIONAIS - 77 UNID.
VAGAS PARA MOTOS - 20 UNID.
VAGAS PARA IDOSOS - 04 UNID.
VAGAS ACESSÍVEIS - 02 UNID.
VAGAS PARA BICICLETAS - 172 UNID.

CONTRATO: Nº 21/2014
NOME DA EMPRESA: ARCHITECTUS SS
ENDEREÇO: RUA CANUTO DE AGUIAR, 1401
TELEFONE: (85)34565000
E-MAIL: architectusbr@gmail.com

ARCHITECTUS

Aprovo

AMC/PAITT

CBC

SEUMA

ISS-C

CREA/CAU

ISS-P

ARCHITECTUS S/S
Mariana Furlani Landim - responsável técnico
CAU-RNP: A26182-3

ARCHITECTUS S/S
Ricardo Sabóia Barbosa - coordenador geral
CAU - RNP: A28877-2

Legenda:

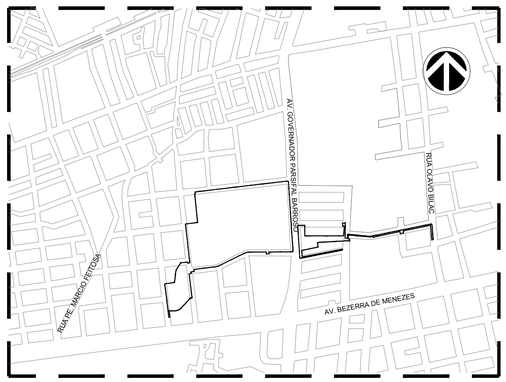

Revisão nº	Descrição	Data	Projetista	Aprovação
00	VERSÃO INICIAL	ABR/2016	-	

PARQUE LINEAR RACHEL DE QUEIROZ

Unidade/Orgão: SECRETARIA MUNICIPAL DE URBANISMO E MEIO AMBIENTE - SEUMA

Data: ABR/2016

Nome do Produto: PRODUTO VII - PROJETO EXECUTIVO
Volume I: Projeto Executivo de Urbanismo - Etapa 01 - Trecho 06

Escala: INDICADA

Produto/Título da folha: IMPLANTAÇÃO GERAL TRECHO 06

Folha: 01/051

Responsável técnico: MARIANA FURLANI
CAU - RNP:A26182-3

Coordenador geral: RICARDO SABÓIA
CAU - RNP: A28877-2

Arquivo: PB_UR_TR06_001_IMP-GERAL_R00.dwg

Z:\01 PROJETOS\012_PARQUE RACHEL DE QUEIROZ\ETAPA VII - EXECUTIVO\ETAPA 01 - 5-6-7\TRECHO 06\01-PE_URB\PB_UR_TR06_001_IMP-GERAL_R00.dwg