PRANCHA A1 (840x594mm)

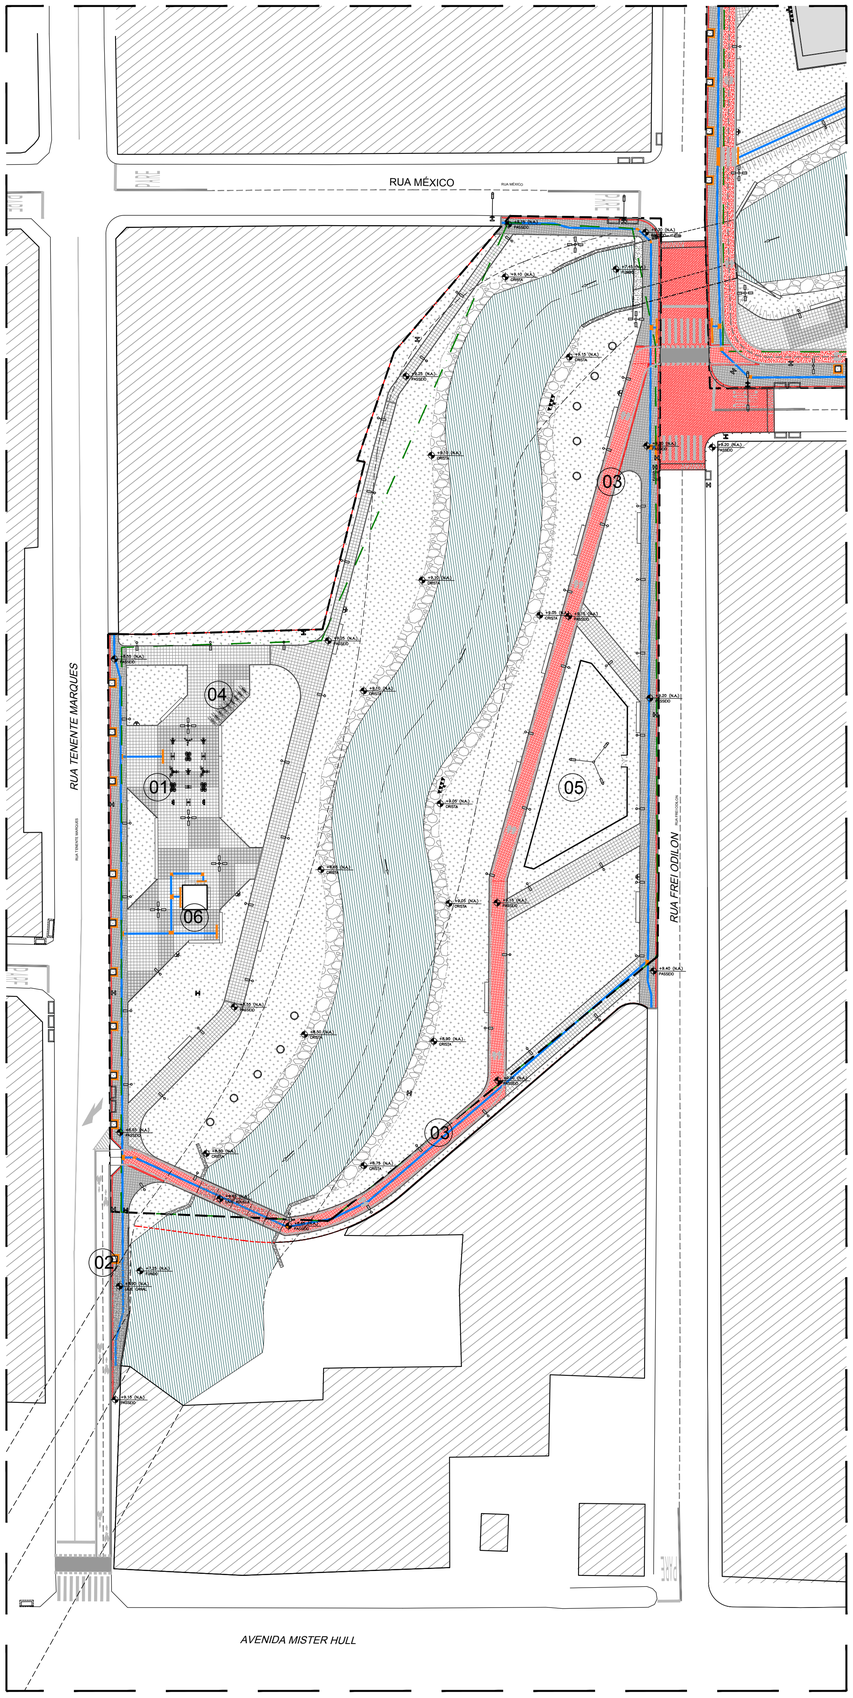

01 IMPLANTAÇÃO GERAL - TRECHO 07
ESCALA 1/500

QUADRO DE ÁREAS TRECHO 07

ZRA - ZONA DE RECUPERAÇÃO AMBIETAL / ZPA 1 - ZONA DE PRESERVAÇÃO AMBIENTAL - LEI DE USO E OCUPAÇÃO DO SOLO - LUOS FORTALEZA

USO: PARQUE - ÁREA VERDE PARA O LAZER, RECUPERAÇÃO E PRESERVAÇÃO AMBIENTAL

a.	ÁREA TOTAL DO TRECHO 07	ÁREA OFICIAL DE DELIMITAÇÃO	10441.92	m²
b.	ÁREA DE ZPA1	ZONA DE PRESEVAÇÃO AMBIENTAL 1	9718.91	m²
c.	ÁREA DE PROJETO	ÁREA REAL DE INTERVENÇÃO	11114.61	m²
d.	ÁREA PERMEÁVEL	JARDINS / PISO DRENANTE / RECURSO HÍDRICO	9051.91	m²
e.	ÁREA SEMIPERMEÁVEL	PISO INTERTRAVADO (40% PERMEÁVEL)	1282.13	m²
f.	ÁREA IMPERMEÁVEL	EDIFICAÇÕES + PISO CONCRETO	73.00	
g.	ÁREA JARDIM	TERRENO NATURAL	5350.90	m²
h.	ÁREA PISO DRENANTE		1076.85	m²
i.	ÁREA PISO INTERTRAVADO		1282.13	m²
j.	ÁREA PISO CONCRETO		57.00	m²
k.	ÁREA EDIFICADA	APOIO POLICIAL+WC+ESPAÇO LEITURA	16.00	m²
l.	ÁREA RECURSO HÍDRICO		2624.16	m²
m.	TAXA DE PERMEABILIDADE	[d + (0.4 x e)] x 100 / c	86.06	%

PROGRAMA GERAL DE NECESSIDADES - ETAPA 01 -TR07

- 01 ESPAÇO SAÚDE
- 02 CICLOFAIXA
- 03 PASSEIO COMPARTILHADO
- 04 BICICLETÁRIO
- 05 VIVEIRO DE PLANTAS
- 06 APOIO POLICIAL C/ WC + ESPAÇO LEITURA

LEGENDA DE ESTACIONAMENTO

VAGAS PARA BICICLETAS - 18 UNID.

LEGENDAS GERAIS

- DELIMITAÇÃO ZPA 1
- ÁREA DE DELIMITAÇÃO OFICIAL
- ÁREA REAL DE INTERVENÇÃO
- SINALIZAÇÃO PASSEIO COMPARTILHADO
- SINALIZAÇÃO CICLOFAIXA
- GABIÃO
- RECURSO HÍDRICO

LEGENDA PAVIMENTAÇÃO

- INTERTRAVADO CINZA
- INTERTRAVADO VERMELHO
- CIMENTO VARRIDO NATURAL
- CIMENTO VARRIDO VERMELHO
- PISO DRENANTE CINZA NATURAL
- PISO DRENANTE CINZA GRAFITE
- PISO DRENANTE
- JARDIM (VER PROJETO PAISAGISMO)

CONTRATO: Nº 21/2014
NOME DA EMPRESA: ARCHITECTUS SS
ENDEREÇO: RUA CANUTO DE AGUIAR, 1401
TELEFONE: (85)34565000
E-MAIL: architectusbr@gmail.com

ARCHITECTUS

Aprovo	
AMC/PAITT	CBC
SEUMA	ISS-C
CREA/CAU	ISS-P

ARCHITECTUS S/S
Mariana Furlani Landim - responsável técnico
CAU-RNP: A26182-3

ARCHITECTUS S/S
Ricardo Saboia Barbosa - coordenador geral
CAU - RNP: A28877-2

Legenda:

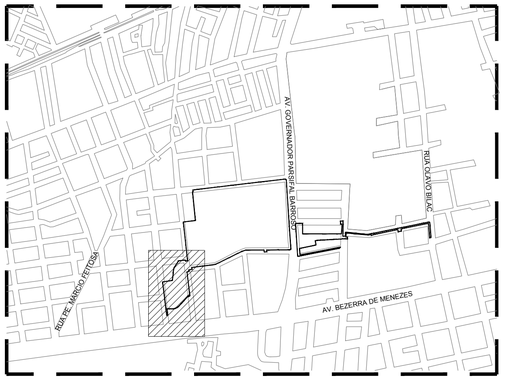

Revisão nº	Descrição	Data	Projetista	Aprovação
00	VERSÃO INICIAL	ABR/2016	-	

PARQUE LINEAR RACHEL DE QUEIROZ

Unidade/Orgão: SECRETARIA MUNICIPAL DE URBANISMO E MEIO AMBIENTE - SEUMA	Data: ABR/2016
Nome do Produto: PRODUTO VII - PROJETO EXECUTIVO Volume I: Projeto Executivo de Urbanismo - Etapa 01	Escala: INDICADA
Produto/Título da folha: IMPLANTAÇÃO GERAL TRECHO 07	Folha: 01/013
Responsável técnico: MARIANA FURLANI CAU - RNP:A26182-3 / Coordenador geral: RICARDO SABÓIA CAU - RNP: A28877-2	
Arquivo: PE_UR_TR07_001_IMP-GERAL_R00.dwg	

Z:\01 PROJETOS\012_PARQUE RACHEL DE QUEIROZ\ETAPA VII - EXECUTIVO\ETAPA 01 - 5-6-7\TRECHO 07\01-PE_URB\PE_UR_TR07_001_IMP-GERAL_R00.dwg