



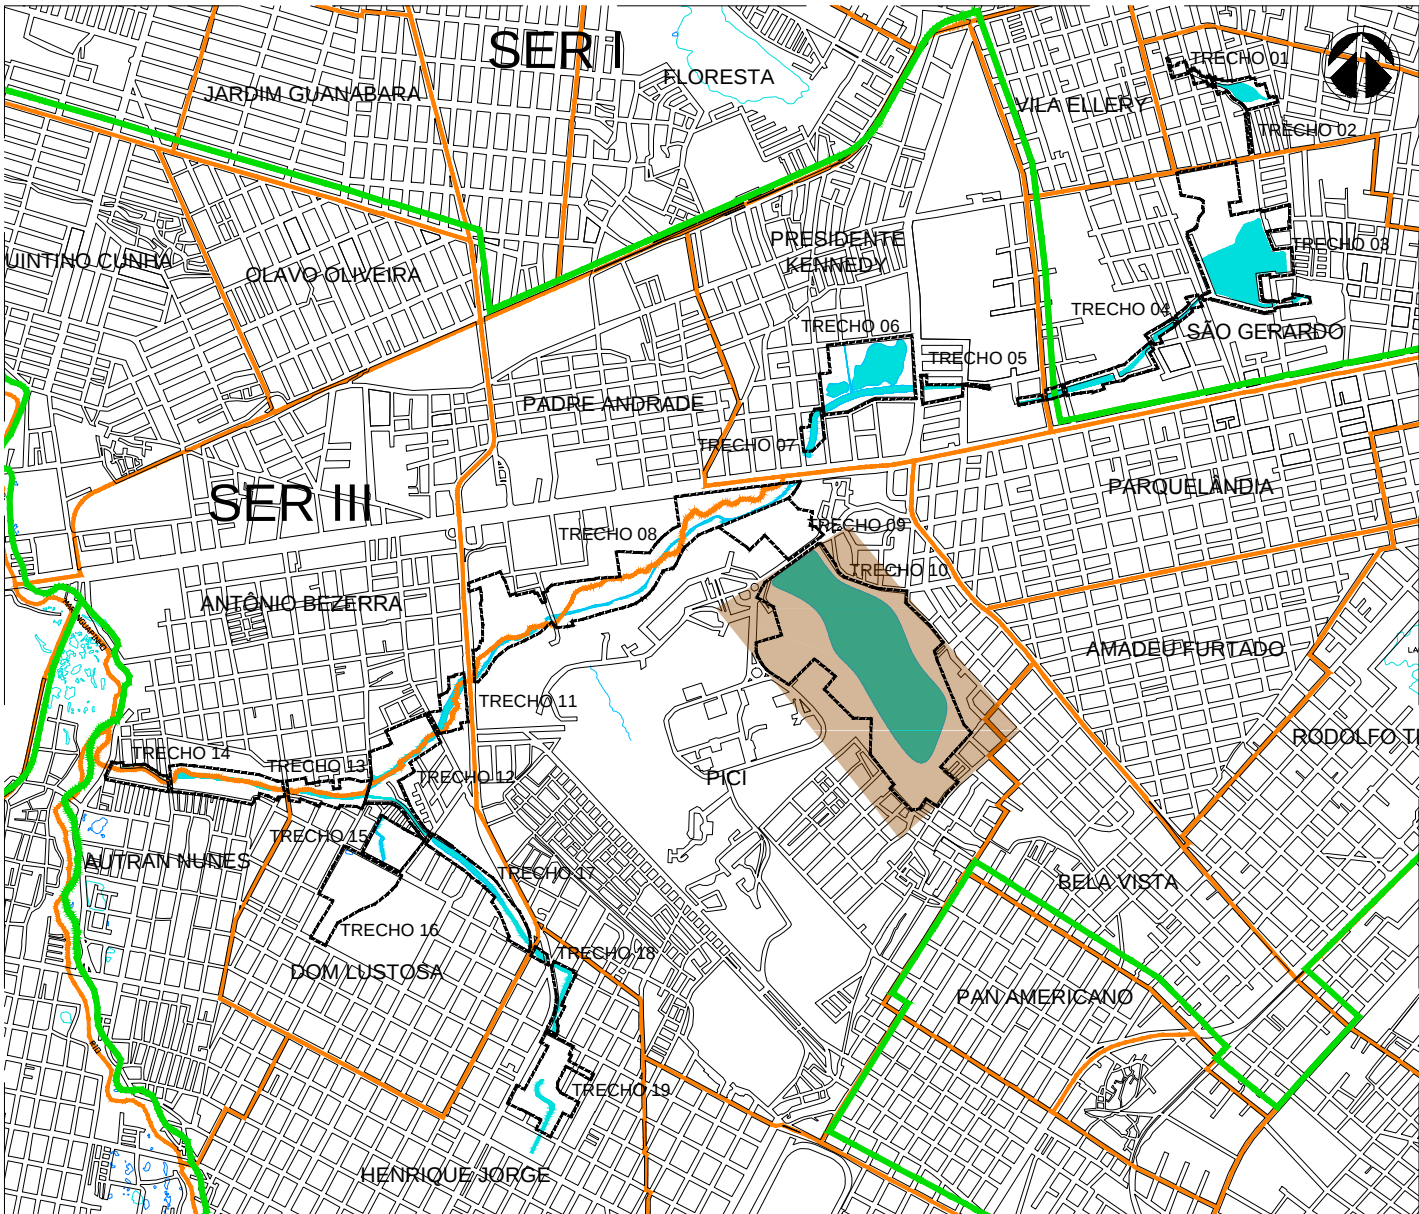

01 | SETORIZAÇÃO
ESCALA 1/30000


QUADRO DE
COORDENADAS
TRECHO 10

T10_001	X=547478.3434	Y=9586646.2451
T10_002	X=547535.7764	Y=9586565.2373
T10_003	X=547549.9372	Y=9586531.8190
T10_004	X=547573.3900	Y=9586512.0155
T10_005	X=547694.1371	Y=9586472.5813
T10_006	X=547710.7961	Y=9586466.3182
T10_007	X=547821.2863	Y=9586456.5162
T10_008	X=547817.0010	Y=9586410.5821
T10_009	X=547911.2580	Y=9586320.8631
T10_010	X=547965.5580	Y=9586252.3592
T10_011	X=547929.2046	Y=9586218.9670
T10_012	X=547941.8400	Y=9586178.9400
T10_013	X=548047.8691	Y=9585925.1505
T10_014	X=548077.0998	Y=9585983.9925
T10_015	X=547954.4300	Y=9585758.7300
T10_016	X=548034.1261	Y=9585697.7821
T10_017	X=547978.3568	Y=9585652.3874
T10_018	X=547841.8122	Y=9585600.7752
T10_019	X=547897.4400	Y=9585631.3400
T10_020	X=547872.1598	Y=9585592.7932
T10_021	X=547838.6628	Y=9585586.8179
T10_022	X=547753.5100	Y=9585573.5100
T10_023	X=547769.1400	Y=9585588.6250
T10_024	X=547674.8808	Y=9585809.4342
T10_025	X=547679.6749	Y=9585949.8967
T10_026	X=547607.3920	Y=9585952.3638
T10_027	X=547492.7642	Y=9586005.9387
T10_028	X=547537.0331	Y=9586118.5245
T10_029	X=547453.4577	Y=9586186.8481
T10_030	X=547351.7639	Y=9586085.2502
T10_031	X=547279.1812	Y=9586132.4568
T10_032	X=547264.1397	Y=9586144.3598
T10_033	X=547246.9676	Y=9586165.4500
T10_034	X=547229.0650	Y=9586197.0162
T10_035	X=547222.3245	Y=9586216.6740
T10_036	X=547222.0303	Y=9586252.1424
T10_037	X=547322.9455	Y=9586281.5926
T10_038	X=547290.7039	Y=9586394.3495
T10_039	X=547224.8677	Y=9586431.4339
T10_040	X=547256.7634	Y=9586480.5576
T10_041	X=547467.5564	Y=9586543.3163

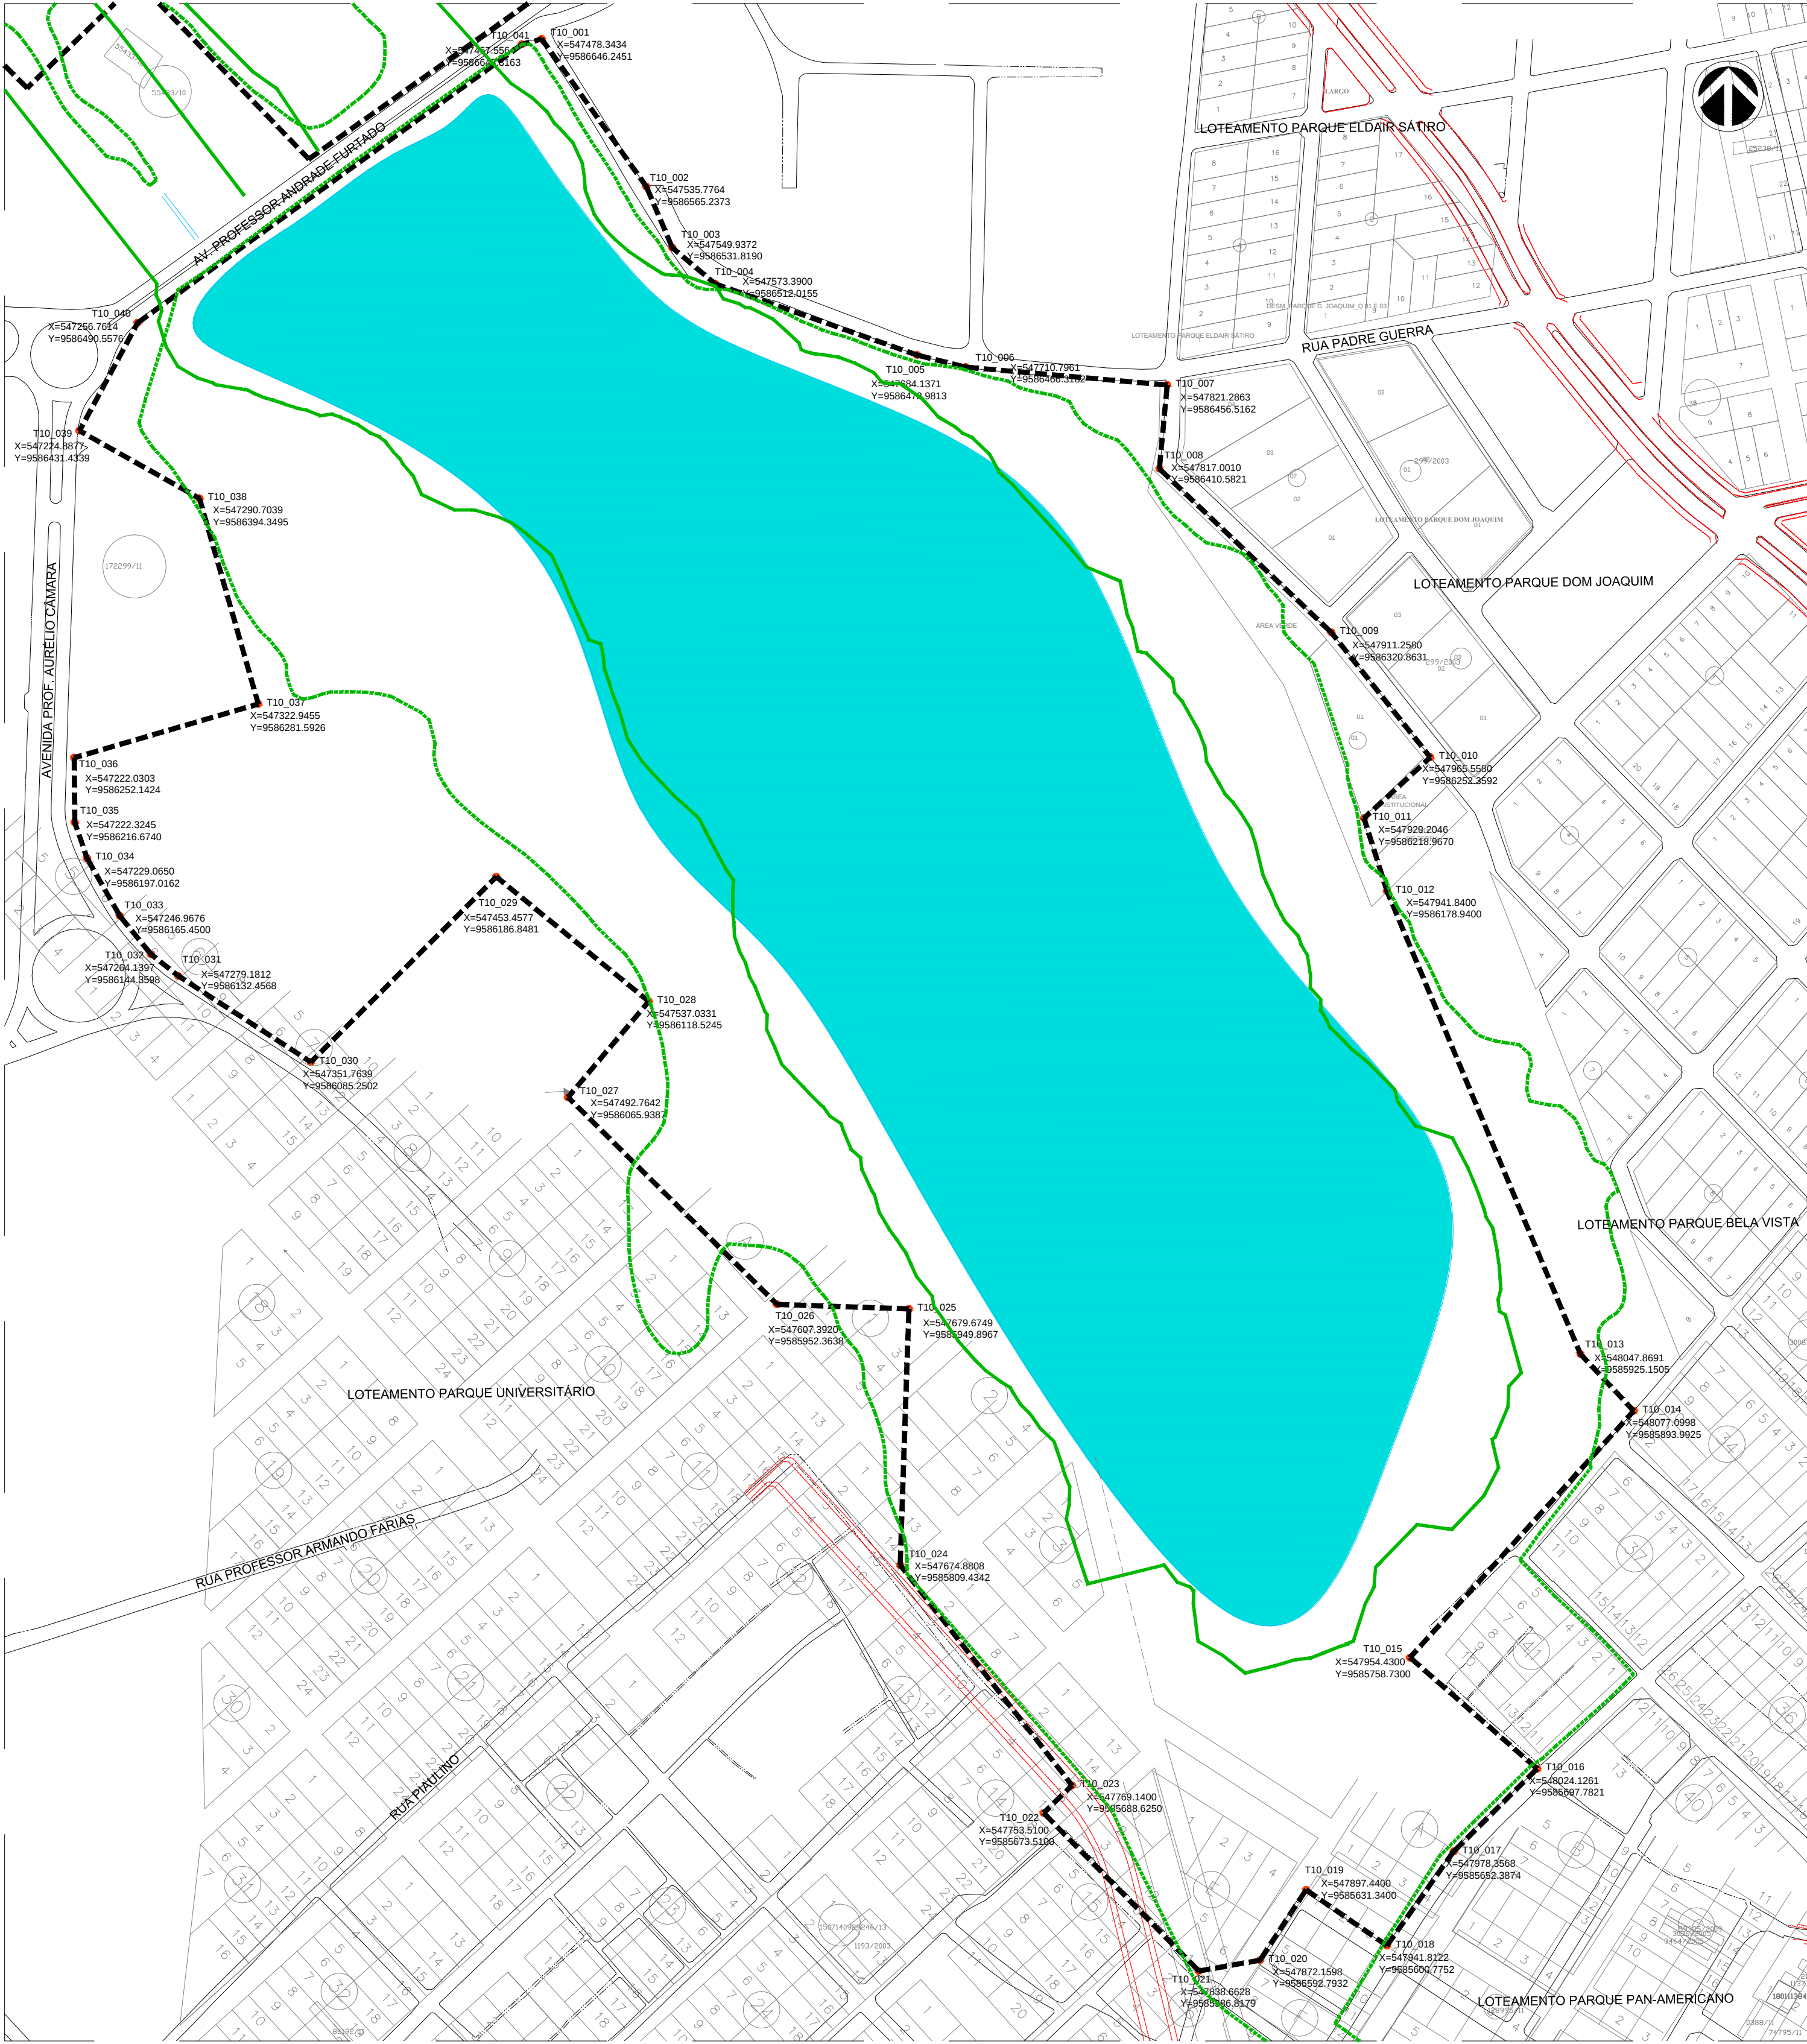

02 | PLANTA DELIMITAÇÃO TRECHO 10
ESCALA 1/2500

CONTRATO: Nº 21/2014
NOME DA EMPRESA: ARCHITECTUS SS
ENDEREÇO: RUA CANUTO DE AGUIAR, 1401
TELEFONE: (85)34565000
E-MAIL: architectustr@gmail.com

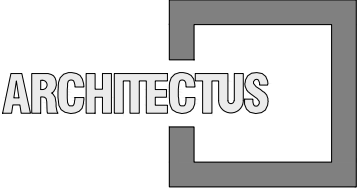

SEUMA

ISS-C

CREA

ISS-P

Legenda:

- LEGENDA
- DELIMITAÇÃO ZPA1
 - DELIMITAÇÃO CÓDIGO FLORESTAL
 - DELIMITAÇÃO DE TRECHOS
 - PROJEÇÃO DOS ALARGAMENTOS
- Sistema de Coordenadas
U T M Datum Sirgas 2000 - Fuso 24S
- TX_000 ● TRECHO - NUMERAÇÃO DO PONTO
E= 00.0000 ● COORDENADA HORIZONTAL
N= 00.0000 ● COORDENADA VERTICAL

02	ADEQUAÇÕES CONFORME PARECER 20/07/15	19/08/15		
01	ADEQUAÇÕES CONFORME PARECER 09/04/15	13/05/15		
00	VERSÃO INICIAL	16/01/15		
Revisão nº	Descrição	Data	Projetista	Aprovação

PARQUE LINEAR RACHEL DE QUEIROZ

Unidade/Orgão: SECRETARIA MUNICIPAL DE URBANISMO E MEIO AMBIENTE - SEUMA	Data: AGOSTO/2015
Nome do Produto: PRODUTO III Volume I: Levantamento Planialtimétrico e Cadastral - Parte 02 - Delimitação	Escola: INDICADA
Produto/Título do folho: PLANTA DE DELIMITAÇÃO - TRECHO 10 (REGIONAL III)	Folho:
Responsável Técnico: MARIANA FURLANI CAU - RNP26182-3	019 019
Arquivo: 012_PQ_RCH_ET3_DELIM_TRECHO 10_R01.dwg	