



LEGENDAS GERAIS		LEGENDA URBANISMO E QUANTITATIVO TRECHO 10	
	DELIMITAÇÃO ZPA 1		INTERTRAVADO CINZA
	DELIMITAÇÃO DE TRECHO		INTERTRAVADO VERMELHO
	RECURSO HÍDRICO		CONCRETO
	BALIZADOR - 22 UNID.		JARDIM (VER PROJETO PAISAGISMO)
			PASSAGEM ELEVADA - 02 UNID. ÁREA TOTAL = 323,03m²

QUADRO DE ÁREAS TRECHO 10			
ZRU1 - ZONA DE REQUALIFICAÇÃO URBANA 1 / ZPA 1 - ZONA DE PRESERVAÇÃO AMBIENTAL / ZEI - ZONA ESPECIAL INSTITUCIONAL - LEI DE USO E OCUPAÇÃO DO SOLO - LUOS FORTALEZA			
USO: PARQUE - ÁREA VERDE PARA O LAZER, RECUPERAÇÃO E PRESERVAÇÃO AMBIENTAL			
a.	ÁREA TOTAL DO TRECHO 10		431525,95 m²
b.	ÁREA DE PROJETO		11016,91 m²
c.	ÁREA PERMEÁVEL	JARDINS	3297,84 m²
d.	ÁREA SEMIPERMEÁVEL	PISO INTERTRAVADO (40% PERMEÁVEL)	2260,13 m²
e.	ÁREA JARDIM	TERRENO NATURAL	3297,84 m²
f.	ÁREA PISO INTERTRAVADO		2260,13 m²
g.	ÁREA PISO CONCRETO		1078,65 m²
h.	ÁREA EDIFICADA		18,00 m²
i.	TAXA DE PERMEABILIDADE	$[c + (0,4 \times d)] \times 100 / b$	38,05 %

APROVA	
AMC/PAITT	CBC
SEUMA	ISS-C
CREA	ISS-P
 ARCHITECTUS S/S Ricardo Sabóia Barbosa CAU A28877-2	

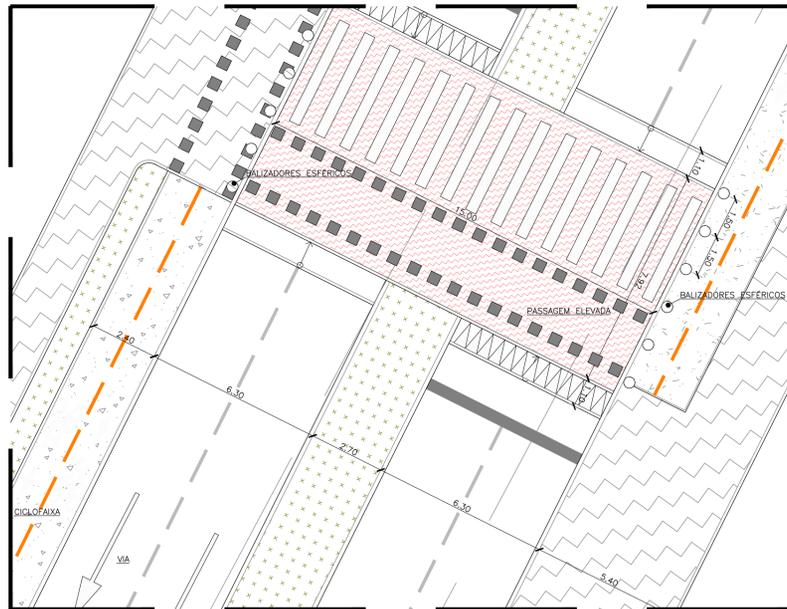


01 DETALHE PASSAGEM ELEVADA
 ESCALA 1/125

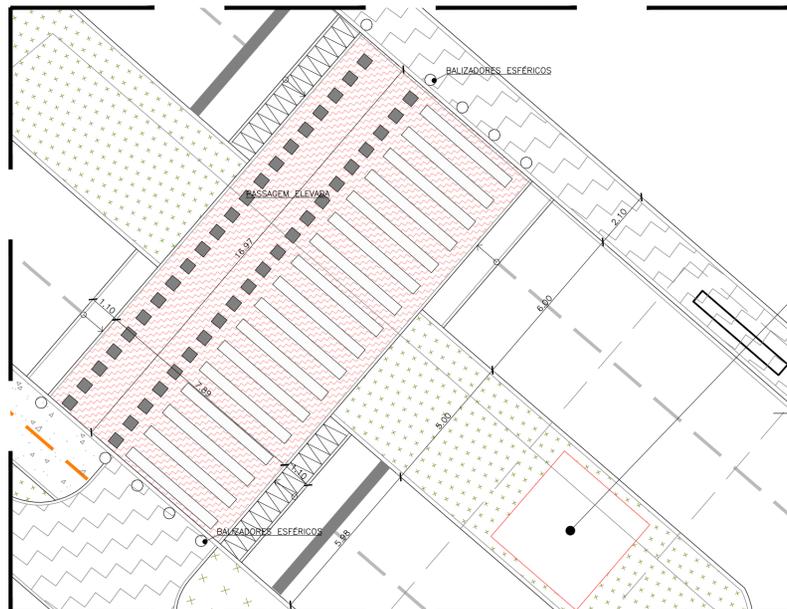

02 DETALHE PASSAGEM ELEVADA
 ESCALA 1/125



03 IMPLANTAÇÃO TRECHO 10
 ESCALA 1/1000

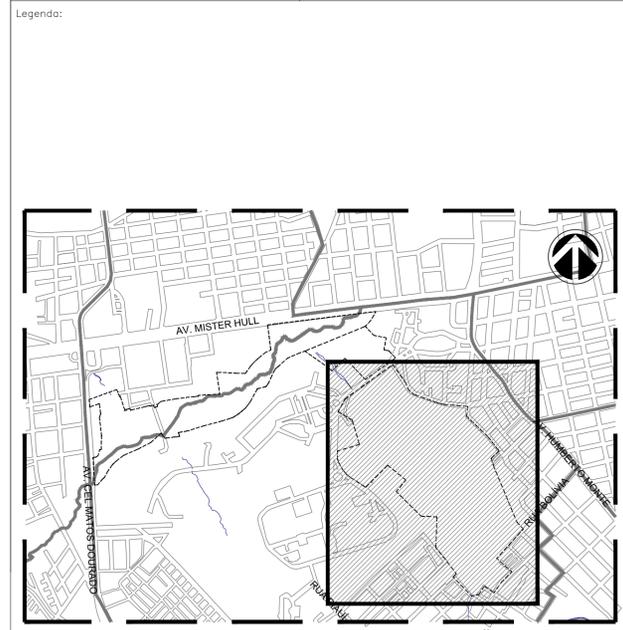

SETORIZAÇÃO TRECHO 10
 ESCALA 1/500

Revisão nº	VERSÃO INICIAL	Descrição	Data	Projetista	Aprovação
00	VERSÃO INICIAL		JAN/2016		

PARQUE LINEAR RACHEL DE QUEIROZ

Unidade/Orgão: SECRETARIA MUNICIPAL DE URBANISMO E MEIO AMBIENTE - SEUMA
 Data: JAN/2016

Nome do Produto: PRODUTO V - PROJETO BÁSICO
 Volume I: Projeto Básico de Urbanismo
 Escala: INDICADA

Produto/Título da folha: IMPLANTAÇÃO TRECHO 10
 Folha: INDICADA

Responsável Técnico: MARIANA FURLANI
 CAU: 109729/2012-3

Arquivo: 012_PB_UR_TR08_09_10_IMP_TR10_004_R00.dwg

004
006