



SITUAÇÃO - COND. 03
ESC. 1/200


LEGENDA ÁREAS PERMEÁVEIS COMPUTÁVEIS
 JARDIM SOBRE TERRENO NATURAL
 (TX. PERMEABILIDADE = 100%)

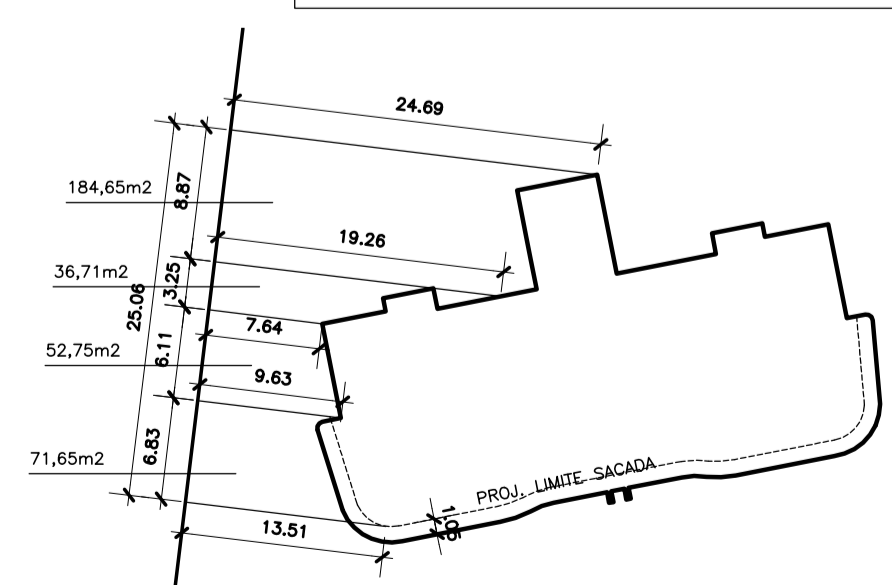

RECULO MÉDIO
ESC. 1/500

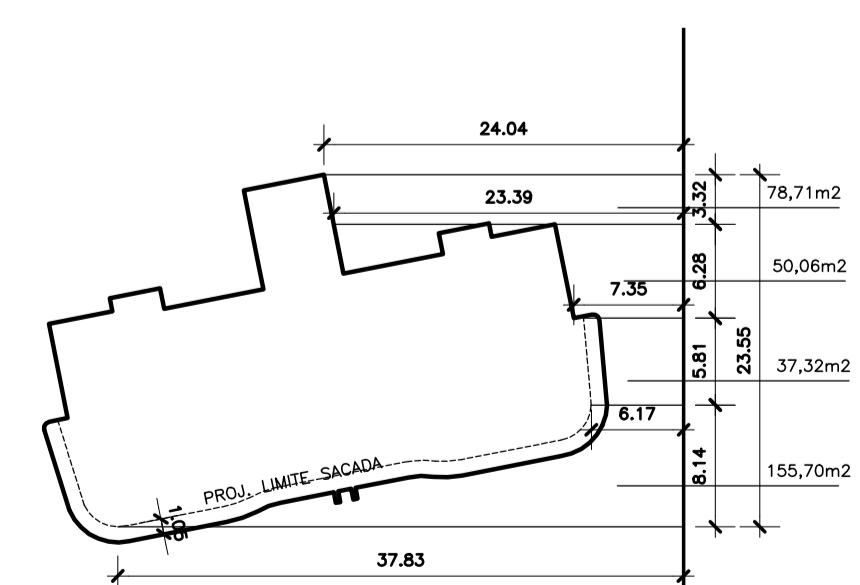


RECULO MÉDIO
ESC. 1/500

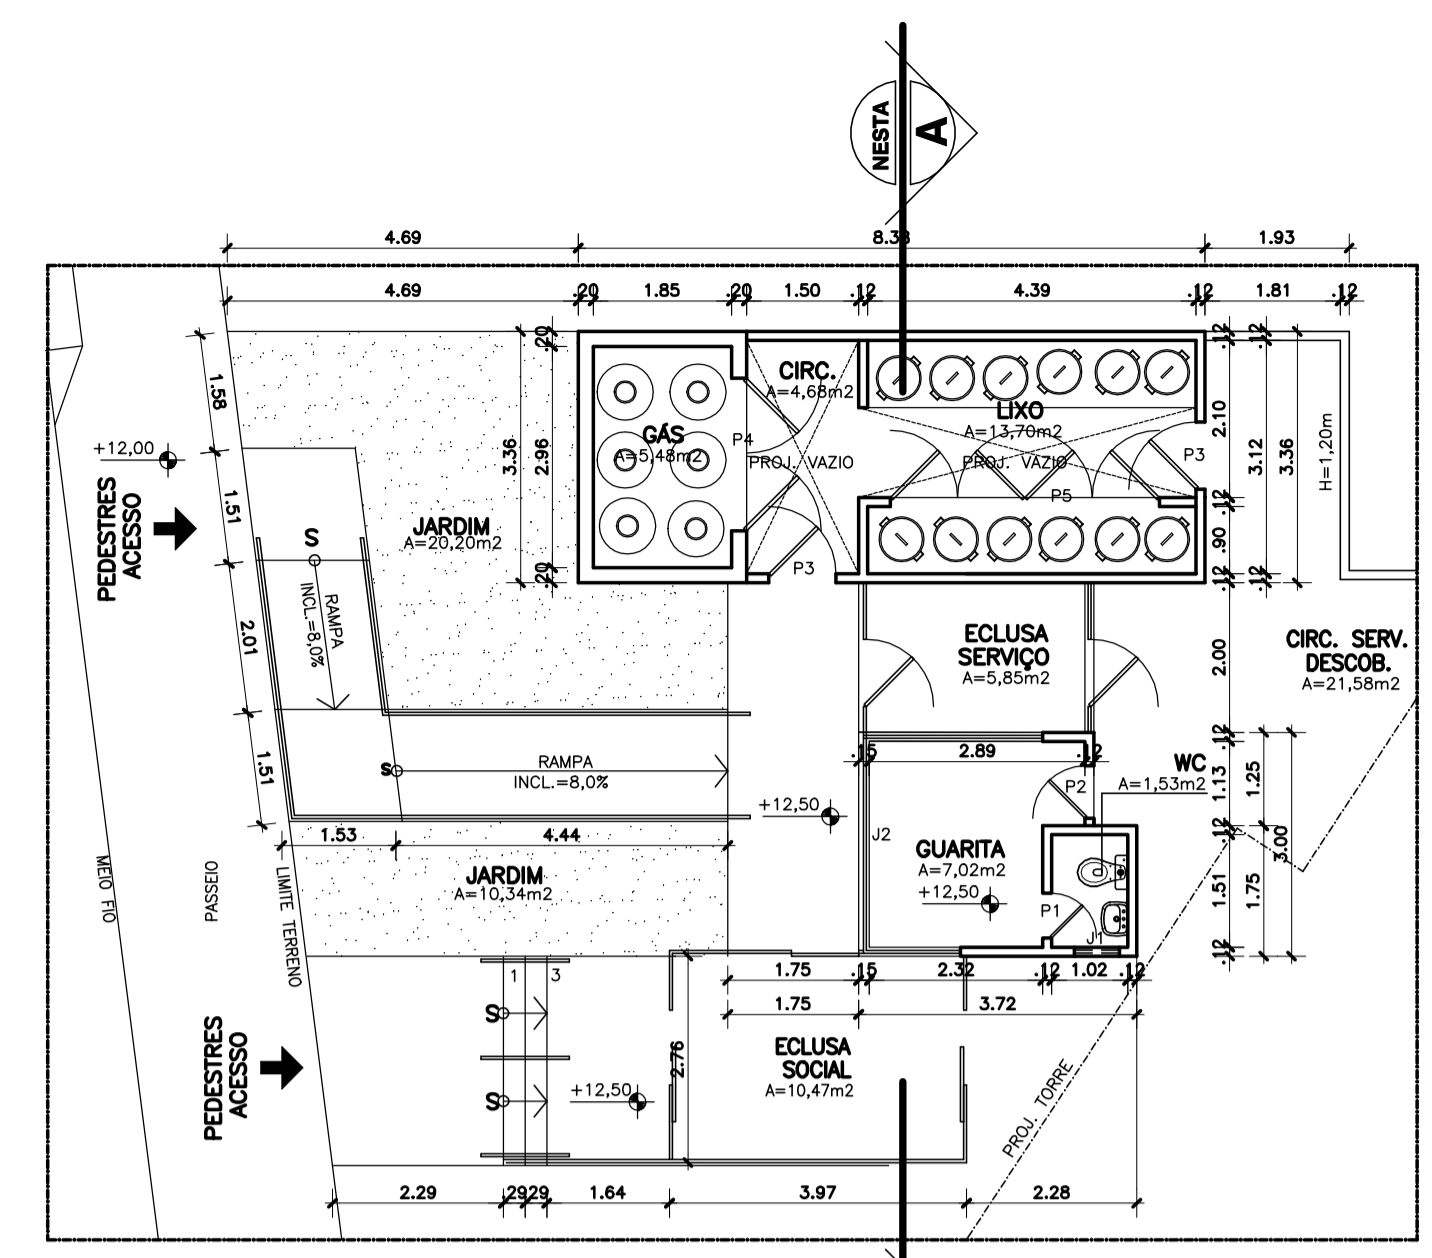


LEGENDA

- PORTAS**
 P1 - 0.60 x 2.10
 P2 - 0.70 x 2.10
 P3 - 0.90 x 2.10
 P4 - 2.00 x 2.10
 P5 - 3.60 x 2.10
- JANELAS**
 J1 - 0.60 x 0.60
 J2 - 0.60 x 1.20

PL. BAIXA GUARITA / LIXO E GÁS
ESC. 1/100

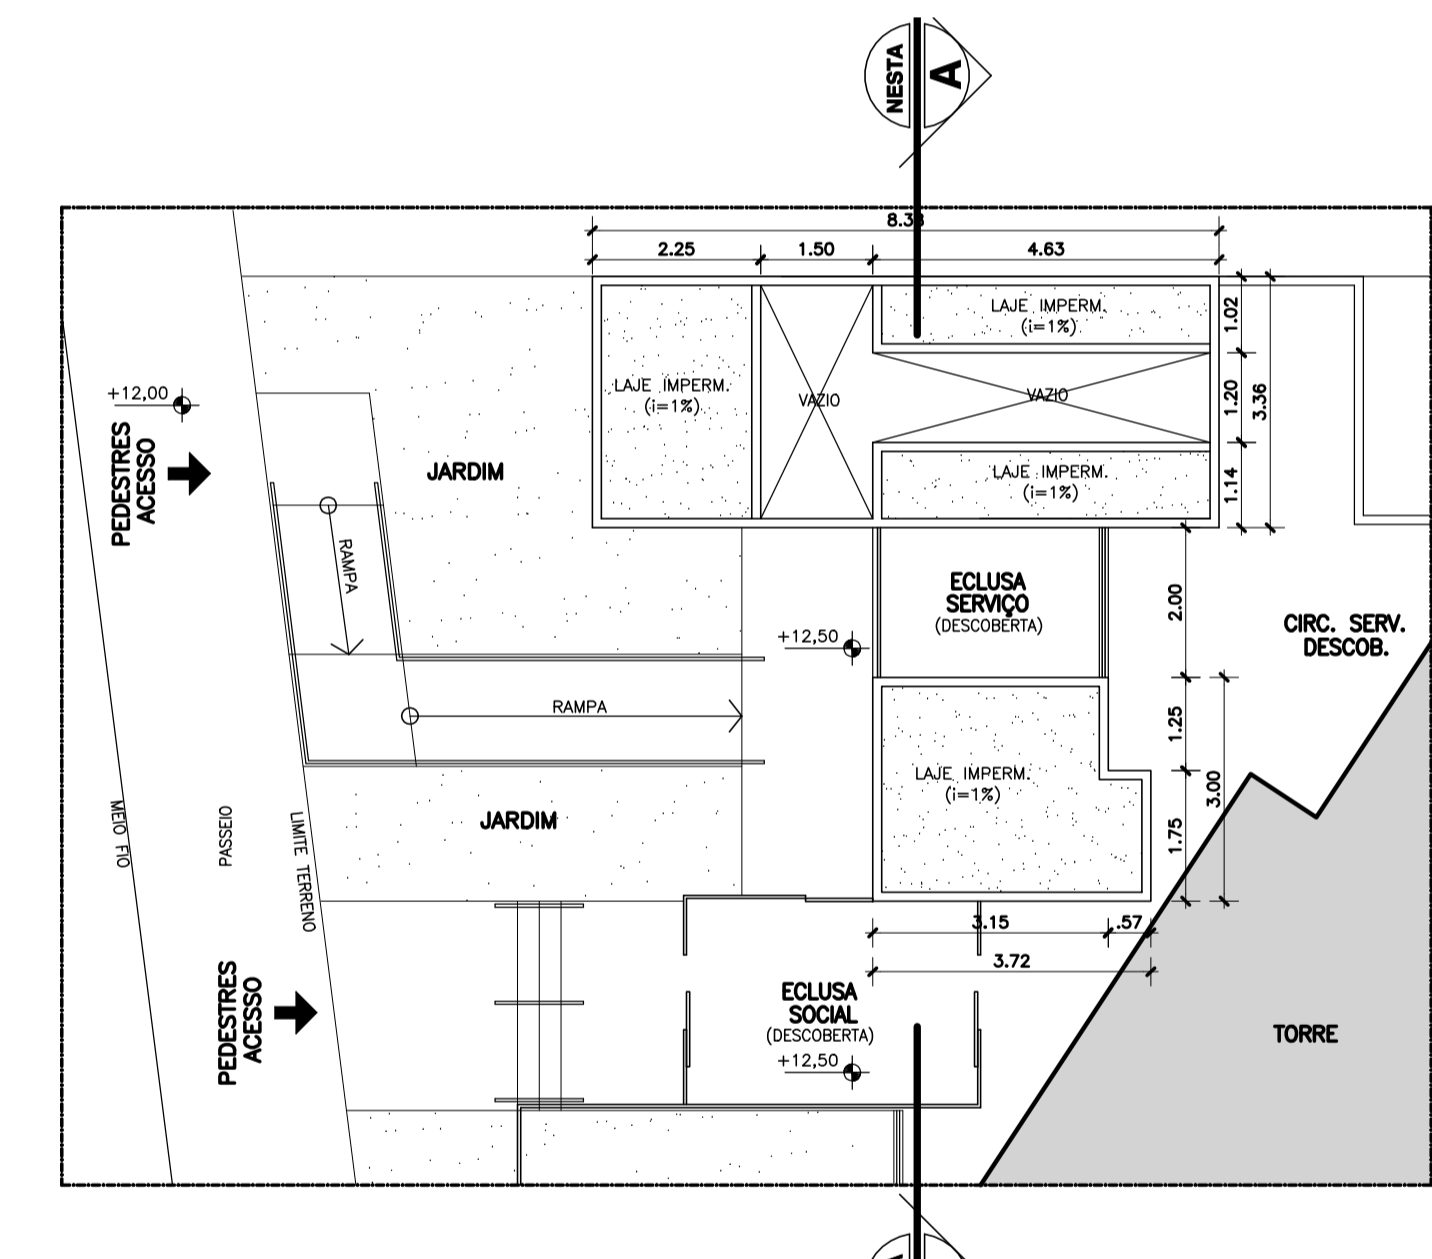

PL. COBERTA GUARITA / LIXO E GÁS
ESC. 1/100

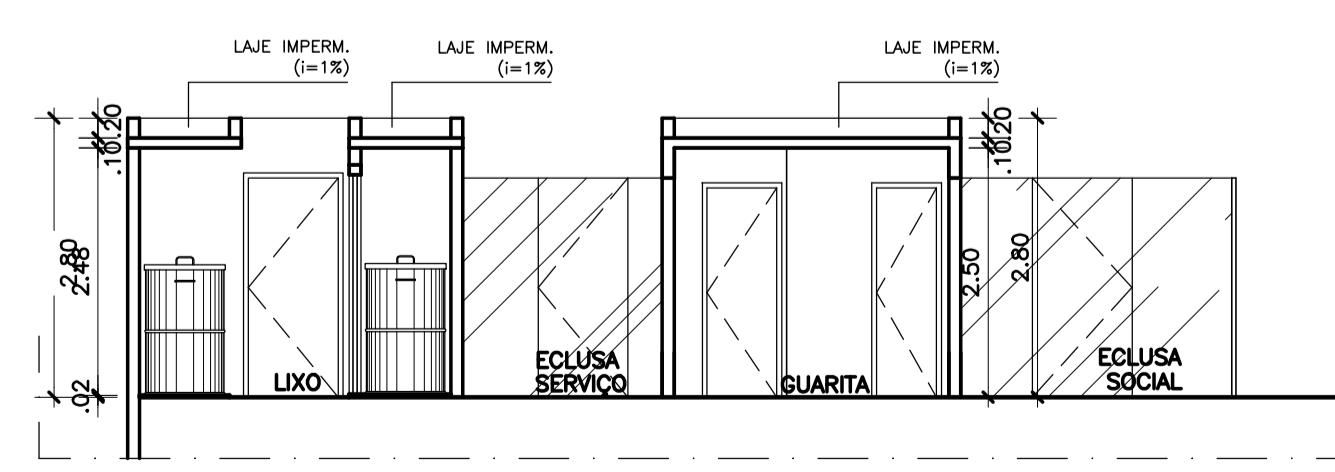

SEÇÃO AA - GUARITA / LIXO E GÁS
ESC. 1/75

QUADRO DE ÁREAS

ÁREA DO TERRENO TOTAL = 3.287,79m²
 O2 SUBSOLO + TÉRREO + PILOTIS LAZER + 1º PAVTO./LAZER + 34 TIPOS + ROOFTOP
 Nº TOTAL DE UNIDADES = 68 APTOS.
 ÁREA DO SUBSOLO O2 = 2.222,35m² (67,59%)
 ÁREA DO SUBSOLO O1 = 2.222,46m² (67,60%)
 ÁREA DO TÉRREO = 1.970,92m² (COB.) + 385,86m² (DESCOBERTO) = 2.356,78m²
 ÁREA DO PILOTIS LAZER = 598,67m² (COBERTO) + 1.355,30m² (DESCOBERTO) = 1.953,97m²
 ÁREA DO 1º PAVTO./LAZER = 374,64m²
 ÁREA DO PAVTO. TIPO (1'5'8'9'10'11'12'13'14'15'16'20'21'24'25'26'27'28' E 29' - 19 PAVTOS.) = 531,99m² (x19) = 10.107,81m²
 ÁREA DO PAVTO. ROOFTOP = 419,68m² (COB.) + 136,06m² (DESC.) = 555,74m²
 COBERTA / CASA DE MÁQUINAS = 218,92m²
 ÁREA TOTAL DE CONST. = 2.222,35m² + 2.222,46m² + 1.970,92m² + 598,67m² + 374,64m² + 555,74m² + 218,92m² = 8.336,10m²
 ÁREA PERMEÁVEL = 721,75m² (JARDIM) + 81,15m² (CX. DE BRITA) = 802,90m²

APTO. TIPO	COLUNA	PAVIMENTOS	ÁREA PARCIAL	ÁREA SACADA	ÁREA PRIVATIVA	QTDE. PARCIAL	QTDE. TOTAL
A	01	1'1'2'3'4'5'6'9'10'11'12'13'14'17'18'19'20'21'22'23'27'28'29'30'31'32'33'34'	216,26m ²	36,39m ²	252,65m ²	27	49
	02	1'5'6'7'8'9'10'15'16'17'18'19'22'23'24'25'26'28'30'31'32'33'34'	216,26m ²	36,39m ²	252,65m ²	22	
B	01	6'7'15'16'24'25'26'	205,43m ²	23,40m ²	228,83m ²	07	19
	02	2'1'3'4'11'12'13'14'20'21'27'28'29'	205,43m ²	23,40m ²	228,83m ²	12	
TOTAL			14.499,91m ²	2.227,71m ²	16.727,62m ²		

CÁLCULO DO ÍNDICE DE APROVEITAMENTO
 I.A. = 14.499,91m² : 3.287,79m² = 4,41

CÁLCULO DA TAXA DE OCUPAÇÃO
 T.O. = 1.970,92m² : 3.287,79m² = 0,5995 = 59,95%

CÁLCULO DA TAXA DE PERMEABILIDADE
 T.P. = 802,90m² : 3.287,79m² = 0,2442 = 24,42%

TAXA DE PERMEABILIDADE EXIGIDA = 30,00%
 COMPLEMENTO NECESSÁRIO = 5,58%

OBS : O COMPLEMENTO NECESSÁRIO A TAXA DE PERMEABILIDADE SERÁ SUBSTITUÍDO POR ÁREA EQUIVALENTE DE ABSORÇÃO ATRAVÉS DA INSTALAÇÃO DE DRENOS, VER PROJETO HIDRO-SANITÁRIO.

QUADRO COMPARATIVO DE PARÂMETROS OUTORGADOS		
PARÂMETRO	LEGISLAÇÃO	PROPOSTO
ÍNDICE DE APROVEITAMENTO	2,50	4,41
GABARITO	72,00m	112,98m
T.O. SUBSOLO	60,00%	67,60%

REVISÃO	DATA	DESCRIÇÃO DA MODIFICAÇÃO	RESPONSÁVEL
01	12/05/23	REVISÃO GERAL POR INCLUSÃO ROOFTOP	CESAR
00	05/11/20	EMISSÃO INICIAL	CAMILA

SUP	CÓD. ATIVIDADE	INSCRIÇÃO	D.V.
06	06.291	47396	2
DISTRITO		LOGRADOURO	T.A.
		8642	8

Firma: Osvaldo Luiz Freitas de Souza
 Local: R. Silva Jatshy, 1206 - Mellores

SUP	CÓD. ATIVIDADE	INSCRIÇÃO	F
06	06.291	128746-0	

Nome: Augusto Cesar Oliveira de Castro
 Atividade: Pessoa Física
 Local: R. Silva Jatshy, 1206 - Mellores

I.S.S. PROJ. I.S.S. CONST.

CREA	APROVO
PROPRIETÁRIO	
PROJETO	Osvaldo Luiz Freitas de Souza - Arquiteto - CAU 33687-0 OSVALDO SOUZA ARQUITETOS S/C LTDA.
PROJETO	Augusto Cesar O. de Castro - Arquiteto - CAU 23479-6 OSVALDO SOUZA ARQUITETOS S/C LTDA.
CÁLCULO	
CONSTRUÇÃO	PAGO

Cia de Arquitetura

CONDOMÍNIO RESIDENCIAL MULTIFAMILIAR
 RUA ALEXANDRE FURTADO (LOTE 03) - COCÓ RUA

02/20 PROJETO Nº

SPE COCÓ 01 EMPREENDIMENTOS IMOBILIÁRIOS S/A PROPRIETÁRIO PROJETO LEGAL ETAPA

SITUAÇÃO COND. 03 ASSUNTO

R. Prof. Dias da Rocha, 189 Mellores - Fortaleza - CE 85 3133 5600 projetos@ciadearquitectura.com.br www.ciadearquitectura.com.br


CAMILA DESENHO REVISÃO

NOV/2020 1200 ESCALA

FRANCHA Nº **01/09**



RUA BATISTA DE OLIVEIRA

RUA VICENTE LINHARES

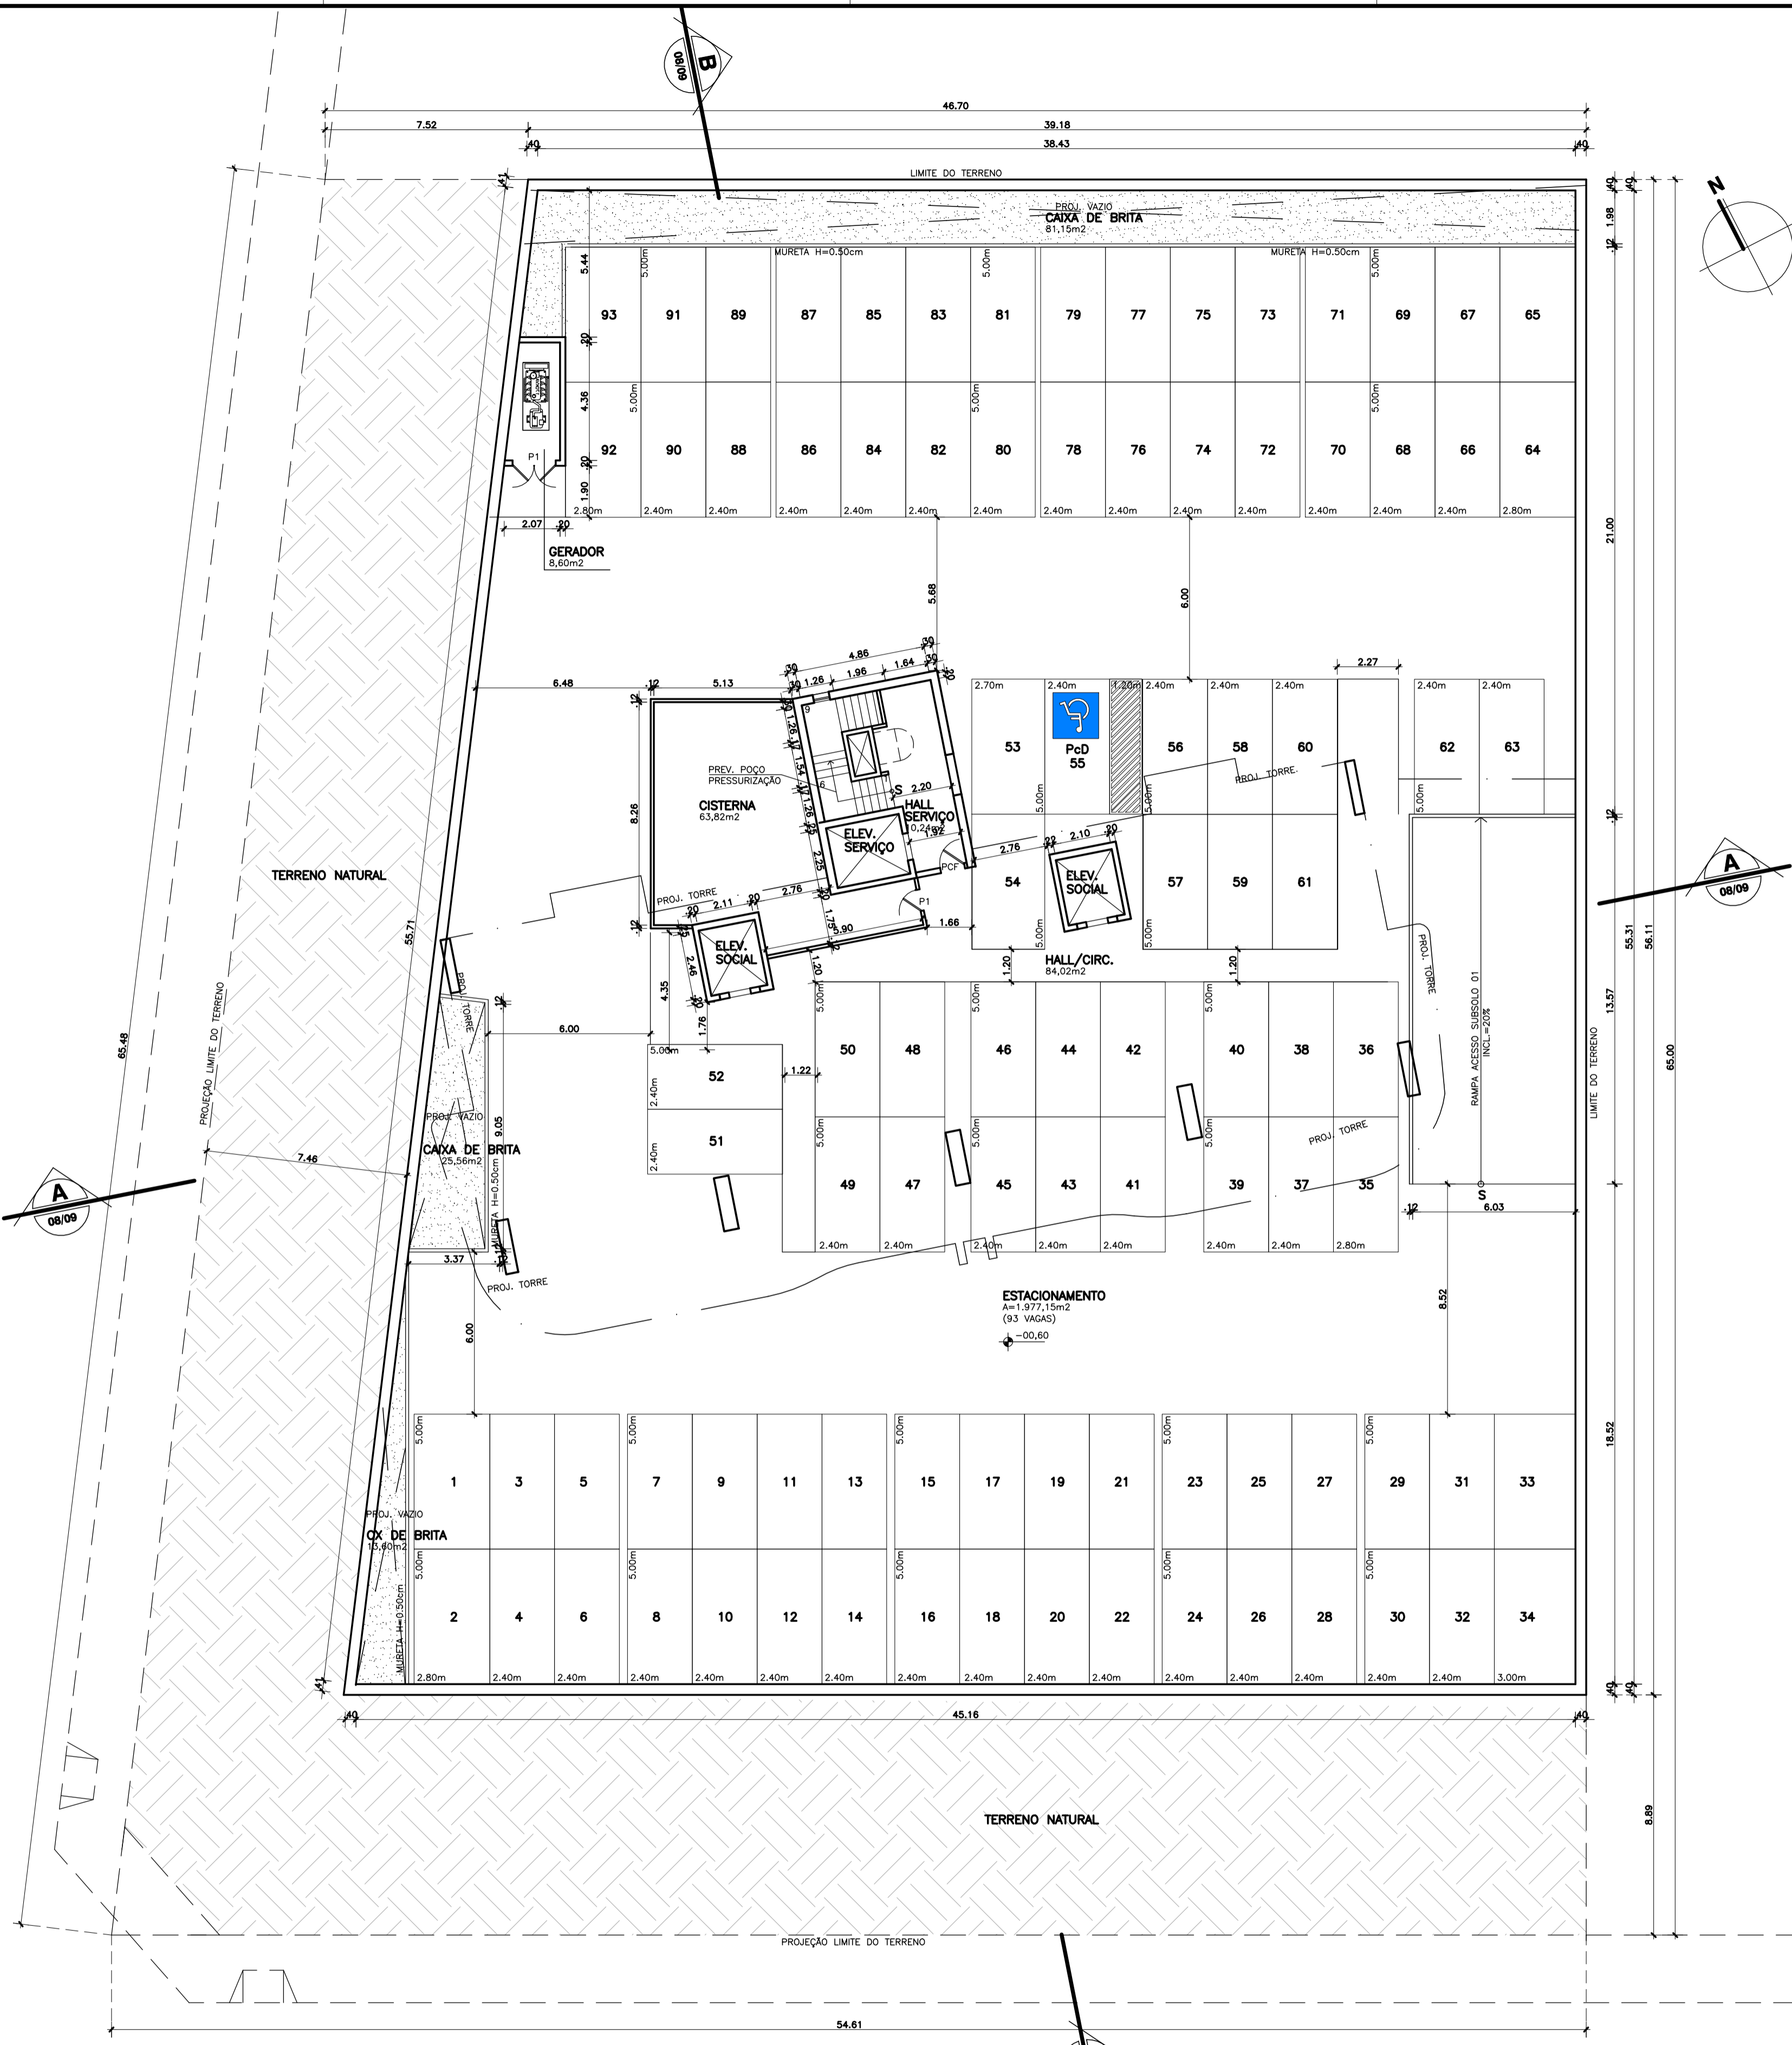

LEGENDA

PORTAS
 P1 - 0.90 x 2.10
 PCF - 0.90 x 2.10

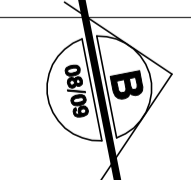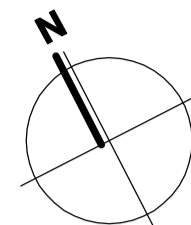

REVISÃO	DATA	DESCRIÇÃO DA MODIFICAÇÃO	RESPONSÁVEL
01	12/05/23	REVISÃO GERAL POR INCLUSÃO ROOFTOP	CESAR
00	05/11/20	EMISSÃO INICIAL	CAMILA

SUP	CÓD. ATIVIDADE	INSCRIÇÃO	D.V.
06	06.291	47396	2
DISTRITO		LOGRADOURO	T.A.
13		8642	8
Firma: Osvaldo Luiz Freitas de Souza			
Local: R. Silva Jatahy, 1206 - Melreles			
SUP	CÓD. ATIVIDADE	INSCRIÇÃO	F
06	06.291	128746-0	
Nome: Augusto Cesar Oliveira de Castro			
Atividade: Pessoa Física			
Local: R. Silva Jatahy, 1206 - Melreles			

I.S.S. PROJ.	I.S.S. CONST.
CREA	APROVO

PROPRIETÁRIO

PROJETO

PROJETO A
 OSVALDO SOUZA ARQUITETOS S/C LTDA. Arquiteto - CAU 23479-6

CALCULO

CONSTRUÇÃO

PAGO

Cia de Arquitetura

R. Prof. Dias da Rocha, 189
 Melreles - Fortaleza - CE
 85 3133 5600
 projetos@ciadearquitectura.com.br
 www.ciadearquitectura.com.br

CONDOMÍNIO RESIDENCIAL MULTIFAMILIAR
 RUA ALEXANDRE FURTADO (LOTE 03) - COCÓ
 RUA

SPE COCÓ 01 EMPREENDIMENTOS IMOBILIÁRIOS S/A
 PROPRIETÁRIO

PLANTA SUBSOLO 02 COND. 03
 ASSUNTO

CAMILA DESENHO
 REVISÃO


NOV/2020
 DATA

1/150
 ESCALA

FRANCHA Nº
02/09

SUBSOLO 02 - COND. 03
 ESC 1/150

RUA BATISTA D OLIVEIRA

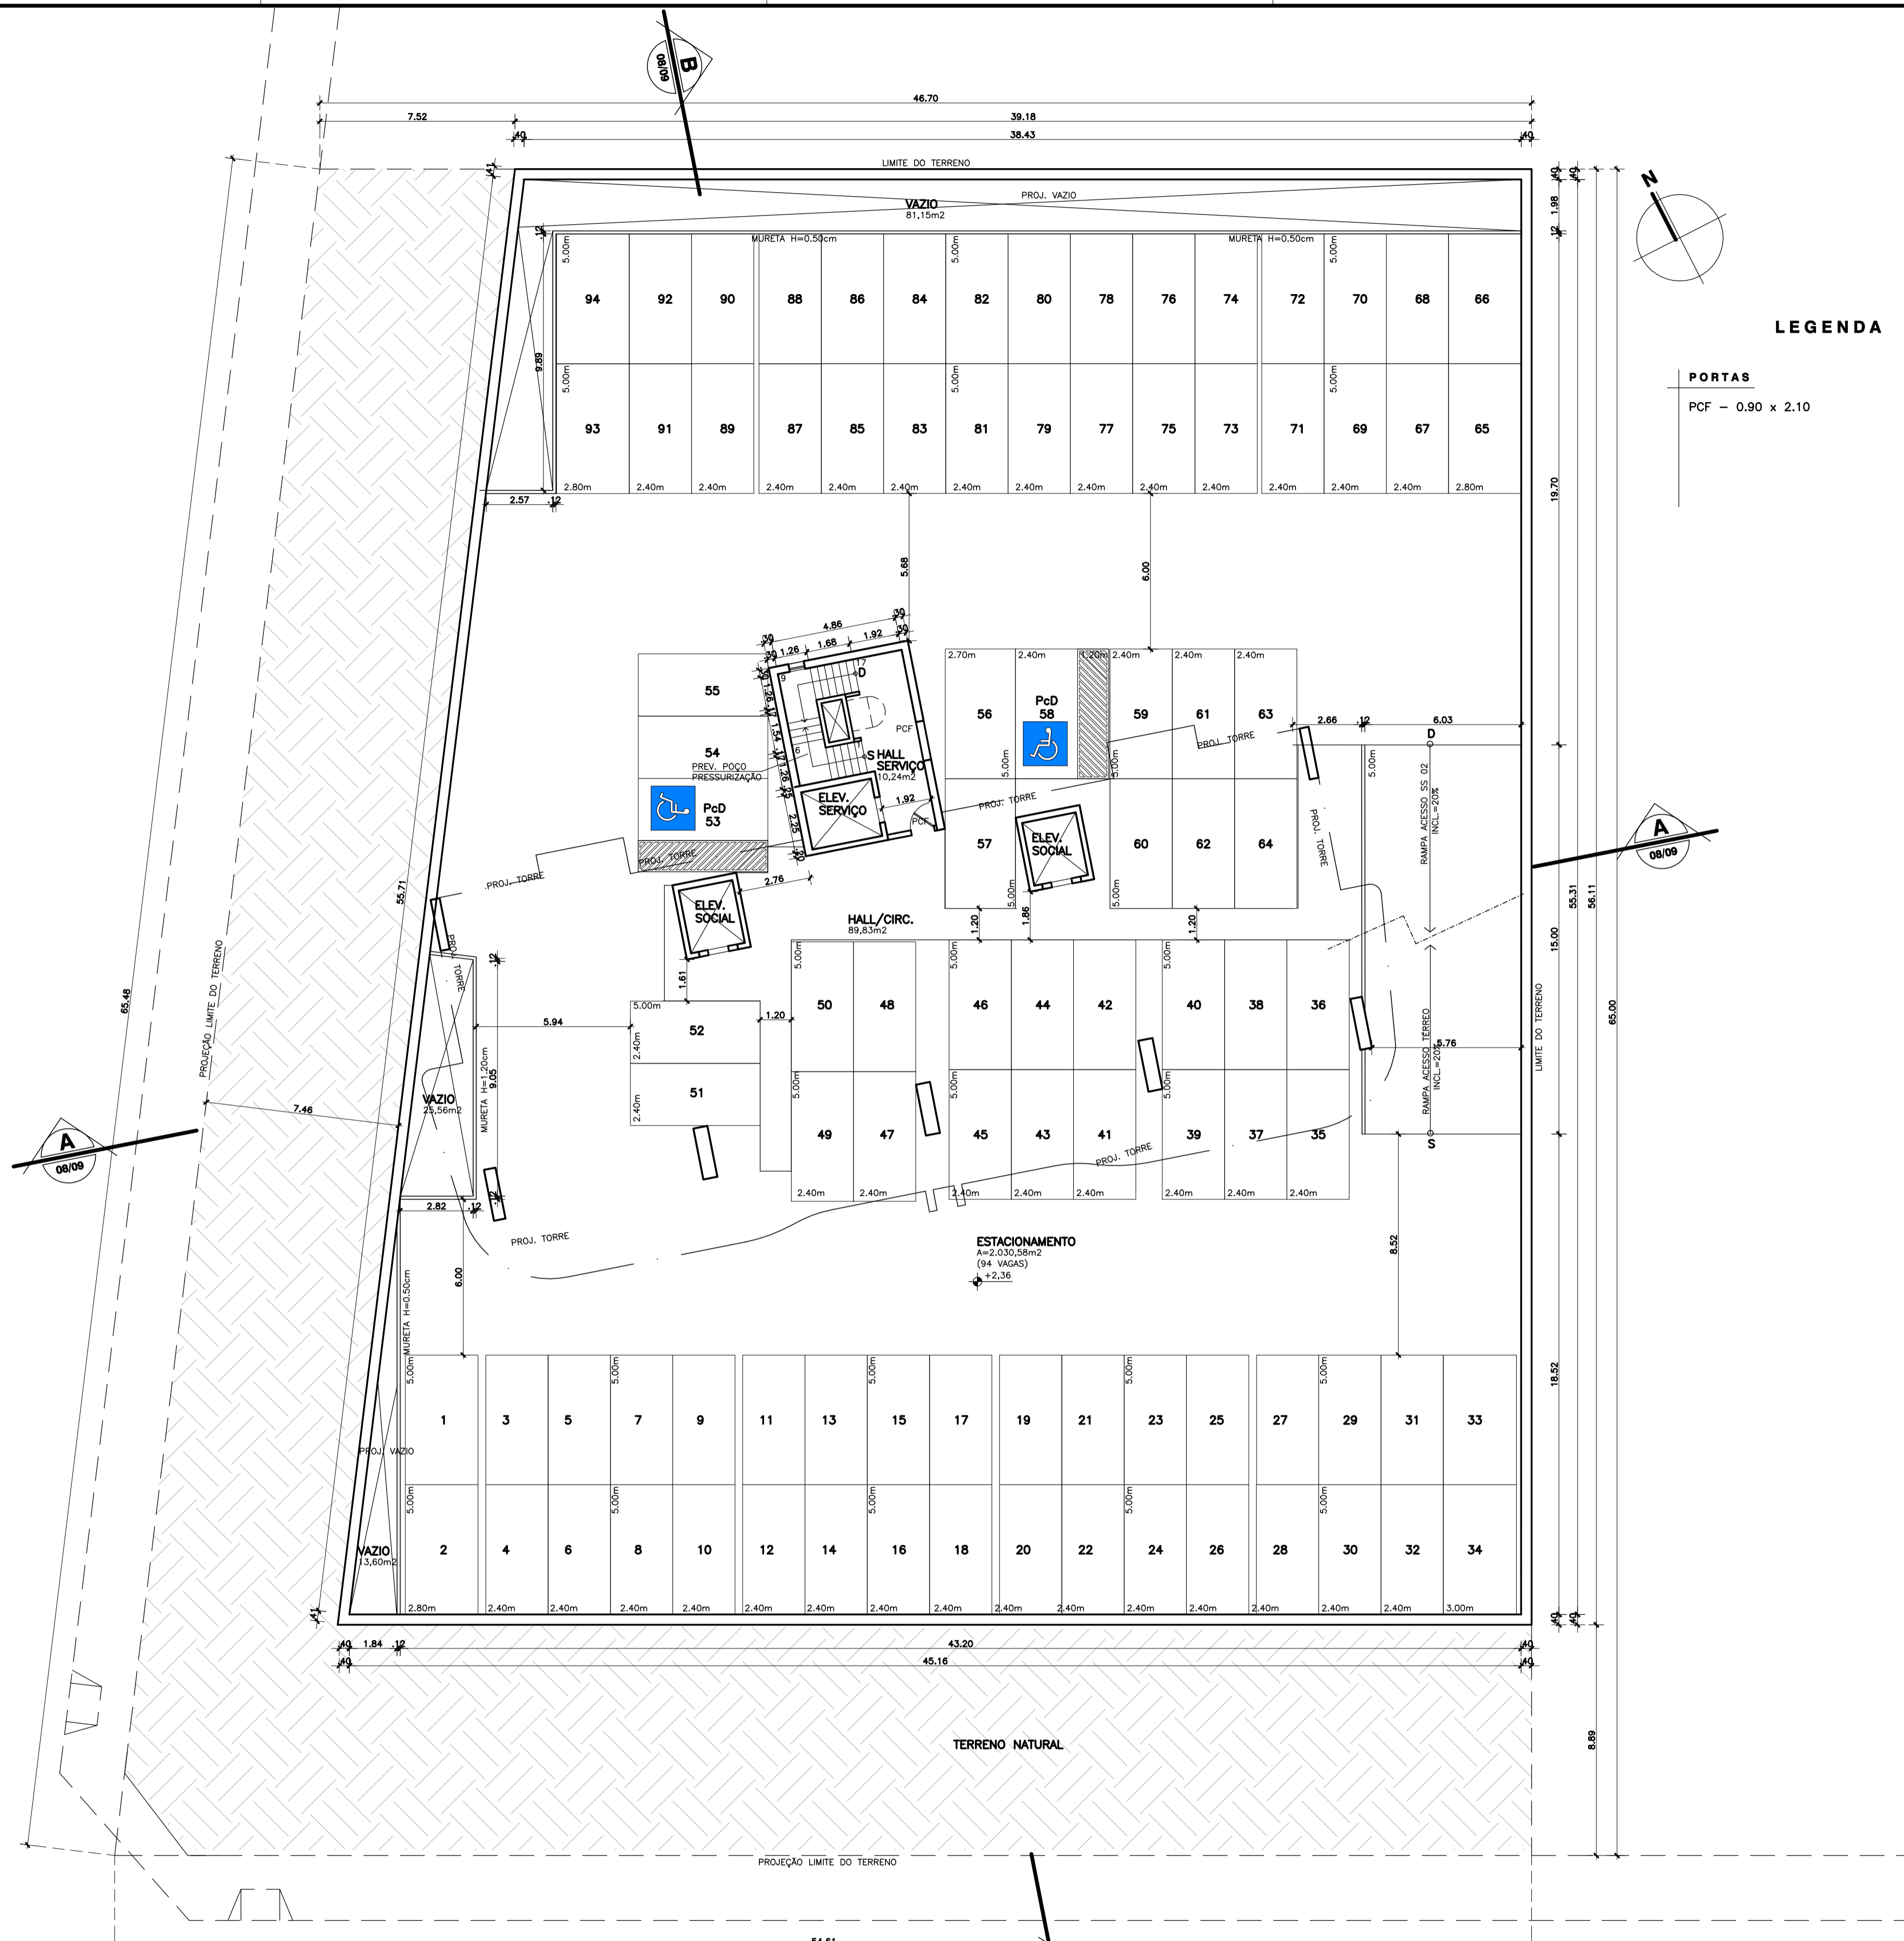

LEGENDA

PORTAS
PCF - 0,90 x 2,10

RUA VICENTE LINHARES

SUBSOLO 01 - COND. 03
ESC 1/150

REVISÃO	DATA	DESCRIÇÃO DA MODIFICAÇÃO	RESPONSÁVEL
01	12/05/23	REVISÃO GERAL POR INCLUSÃO ROOFTOP	CESAR
00	05/11/20	EMISSÃO INICIAL	CAMILA

SUP	CÓD. ATIVIDADE	INSCRIÇÃO	D.V.
06	06.291	47396	2
DISTRITO		LOGRADOURO	T.A.
13		8642	8

Firma: Osvaldo Luiz Freitas de Souza
Local: R. Silva Jatshy, 1206 - Melreles

SUP	CÓD. ATIVIDADE	INSCRIÇÃO	F
06	06.291	128746-0	


Nome: Augusto Cesar Oliveira de Castro
Atividade: Pessoa Física
Local: R. Silva Jatshy, 1206 - Melreles

CREA	APROVO
I.S.S. PROJ.	I.S.S. CONST.

PROPRIETÁRIO	PAGO
<p>PROJETO: Osvaldo L.F. Souza - Arquiteto - CAU 43687-0 OSVALDO SOUZA ARQUITETOS S/C LTDA.</p> <p>PROJETO: Augusto Cesar O. de Castro - Arquiteto - CAU 23479-6 OSVALDO SOUZA ARQUITETOS S/C LTDA.</p>	

<p>Cia de Arquitetura</p>	<p>CONDOMÍNIO RESIDENCIAL MULTIFAMILIAR</p> <p>RUA ALEXANDRE FURTADO (LOTE 03) - COCÓ</p>	
	<p>R. Prof. Dias da Rocha, 189 Melreles - Fortaleza - CE 85 3133 5600 projetos@ciadearquitectura.com.br www.ciadearquitectura.com.br</p>	<p>PROJETO Nº</p> <p>PROJETO LEGAL ETAPA</p> <p>PLANTA SUBSOLO 01 COND. 03</p> <p>FRANCHA Nº</p>

RUA BATISTA DE OLIVEIRA

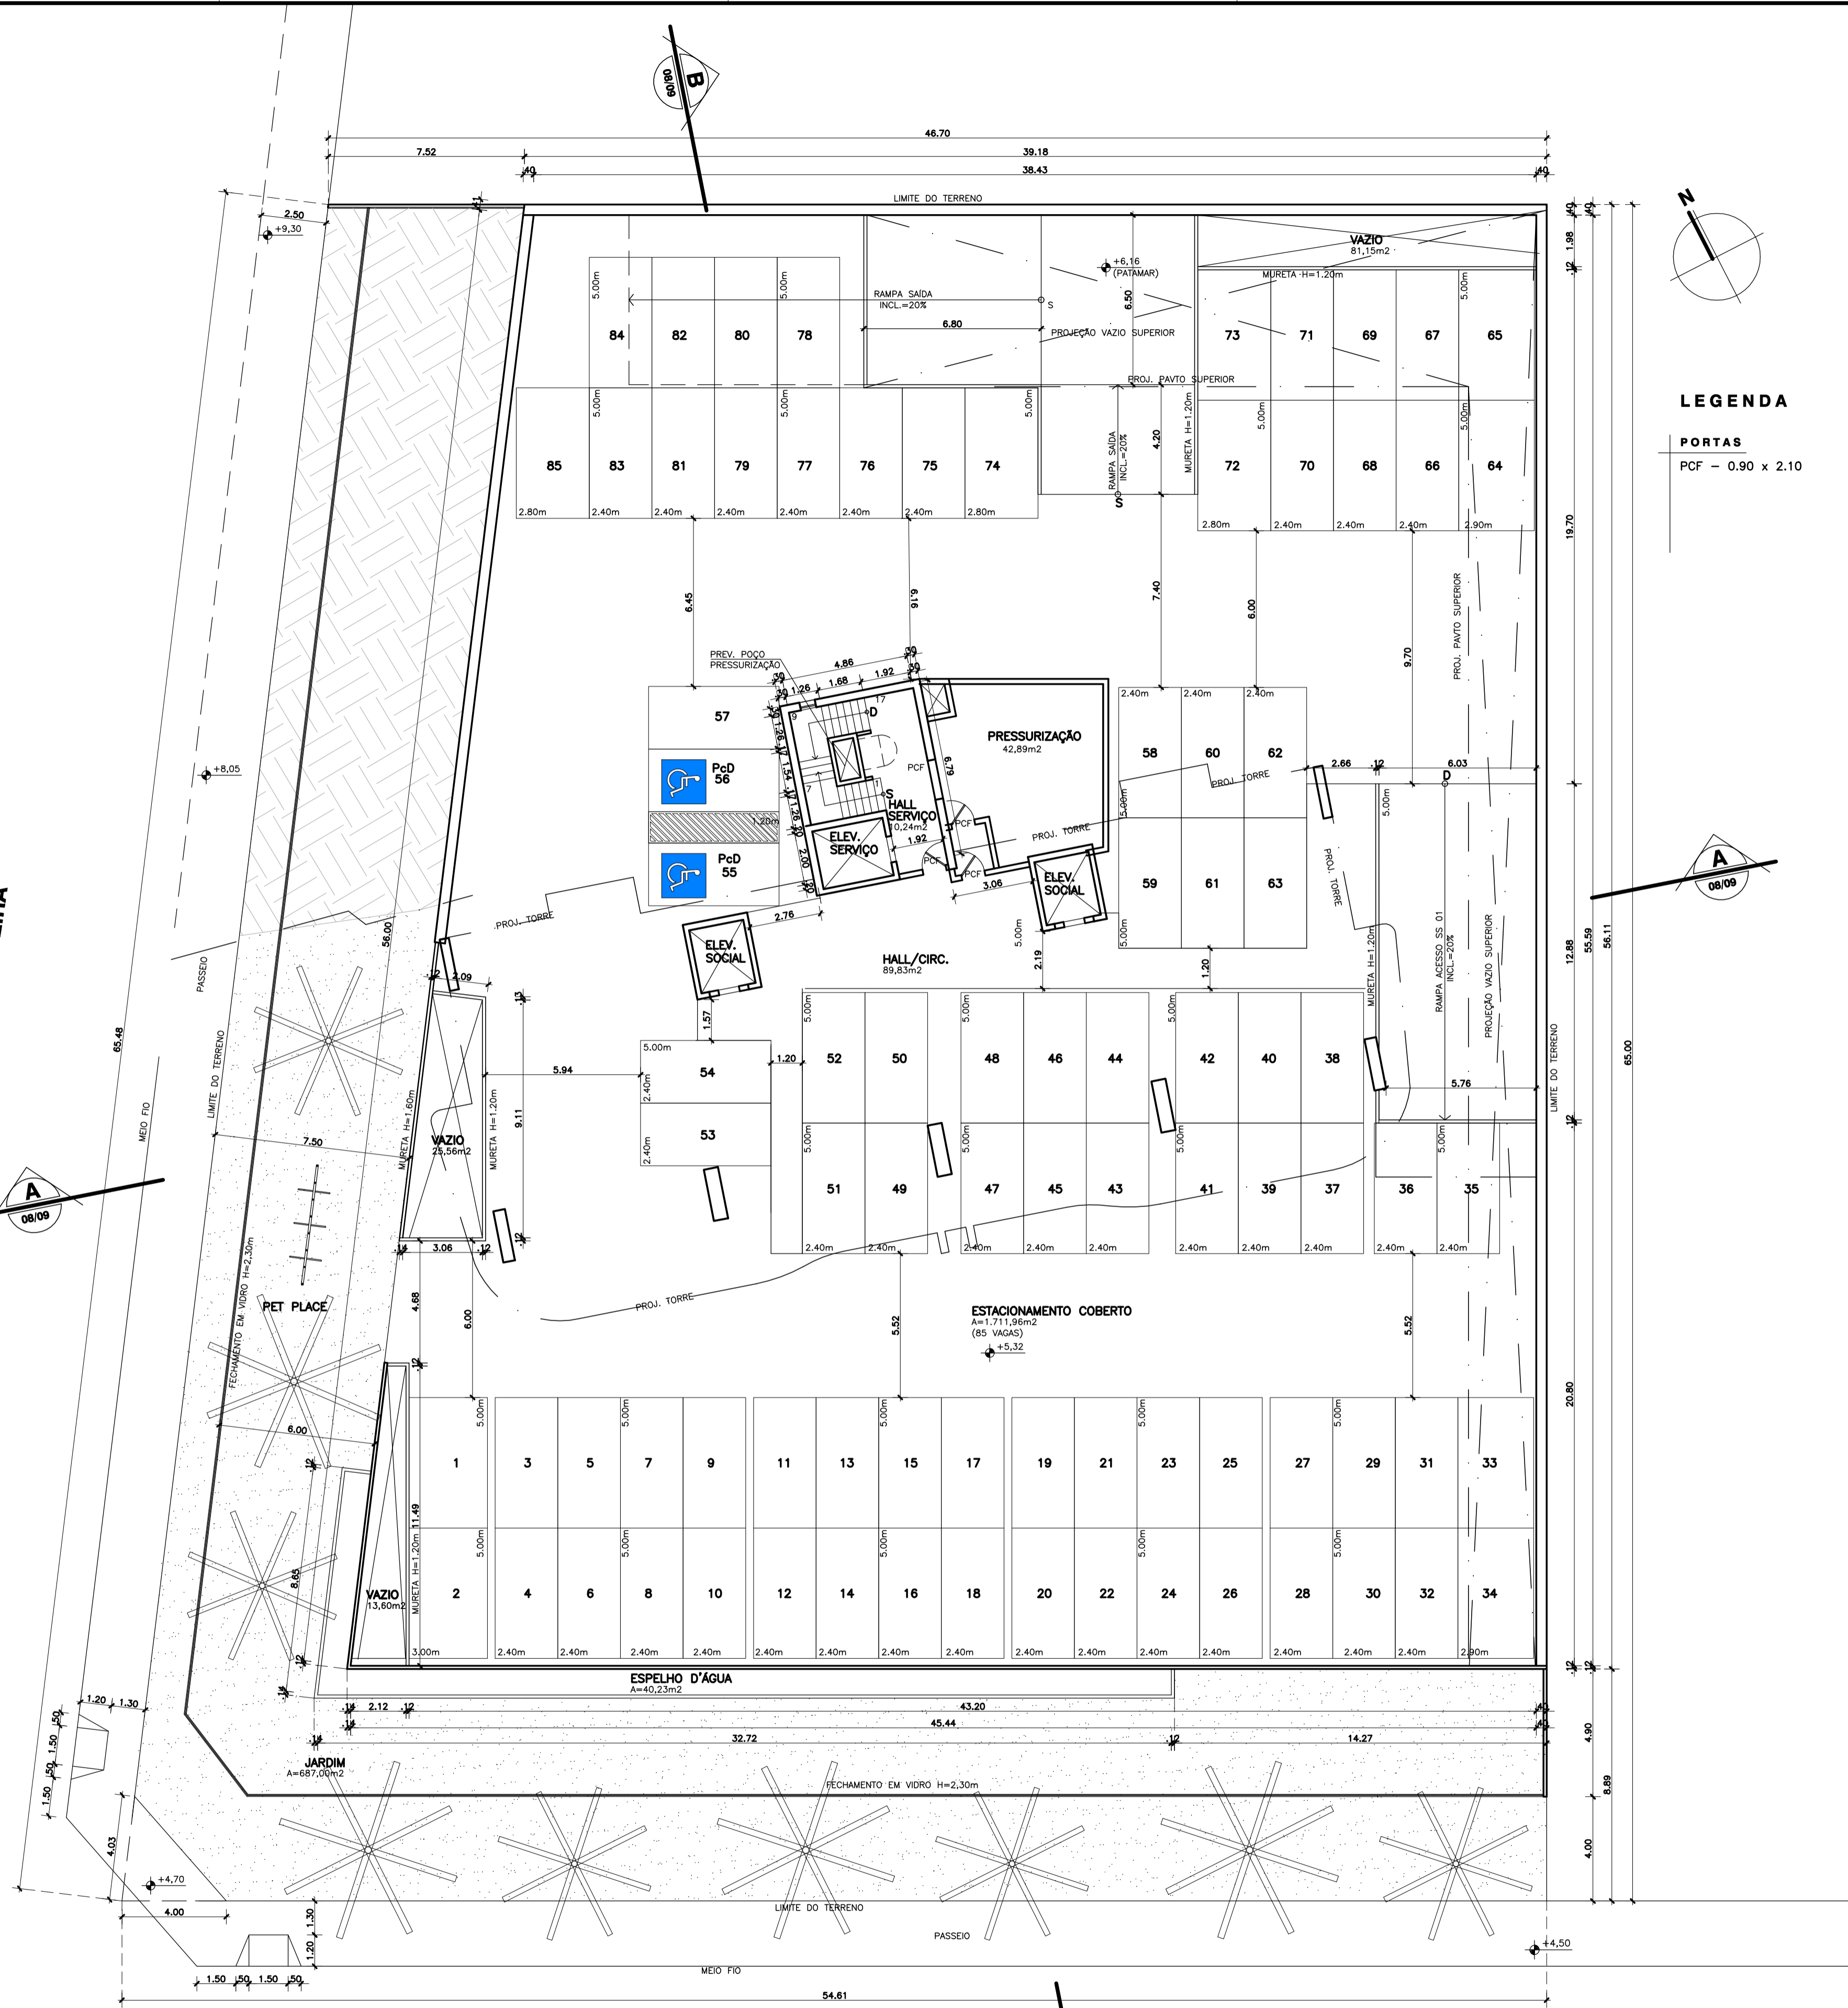

LEGENDA
PORTAS
PCF - 0.90 x 2.10

RUA VICENTE LINHARES

TÉRREO GARAGEM - COND. 03
ESC 1/150

REVISÃO	DATA	DESCRIÇÃO DA MODIFICAÇÃO	RESPONSÁVEL
01	12/05/23	REVISÃO GERAL POR INCLUSÃO ROOFTOP	CESAR
00	05/11/20	EMISSÃO INICIAL	CAMILA

SUP	CÓD. ATIVIDADE	INSCRIÇÃO	D.V.
06	06.291	47396	2
DISTRITO		LOGRADOURO	T.A.
13		8642	8

Firma: Osvaldo Luiz Freitas de Souza
Local: R. Silva Jatshy, 1206 - Meireles

SUP	CÓD. ATIVIDADE	INSCRIÇÃO	F
06	06.291	128746-0	

Nome: Augusto Cesar Oliveira de Castro
Atividade: Pessoa Física
Local: R. Silva Jatshy, 1206 - Meireles

CREA	APROVO

PROPRIETÁRIO	
PROJETO	Osvaldo L. F. Souza - Arquiteto - CAU 43687-0 OSVALDO SOUZA ARQUITETOS S/C LTDA.
PROJETO	Augusto Cesar O. de Castro - Arquiteto - CAU 23479-6 OSVALDO SOUZA ARQUITETOS S/C LTDA.
CALCULO	
CONSTRUÇÃO	

Cia de Arquitetura

R. Prof. Dias da Rocha, 189
Meireles - Fortaleza - CE
85 3133 5600
projetos@ciadearquitectura.com.br
www.ciadearquitectura.com.br



CONDOMÍNIO RESIDENCIAL MULTIFAMILIAR
RUA ALEXANDRE FURTADO (LOTE 03) - COCÓ

SPE COCÓ 01 EMPREENDIMENTOS IMOBILIÁRIOS S/A
PROPRIETÁRIO

PLANTA TÉRREO GARAGEM COND. 03
ASSUNTO

FRANCHA Nº
04/09

CAMILA DESENHO REVISÃO
NOV/2020 1/150 ESCALA

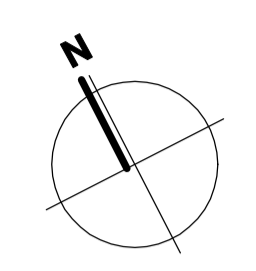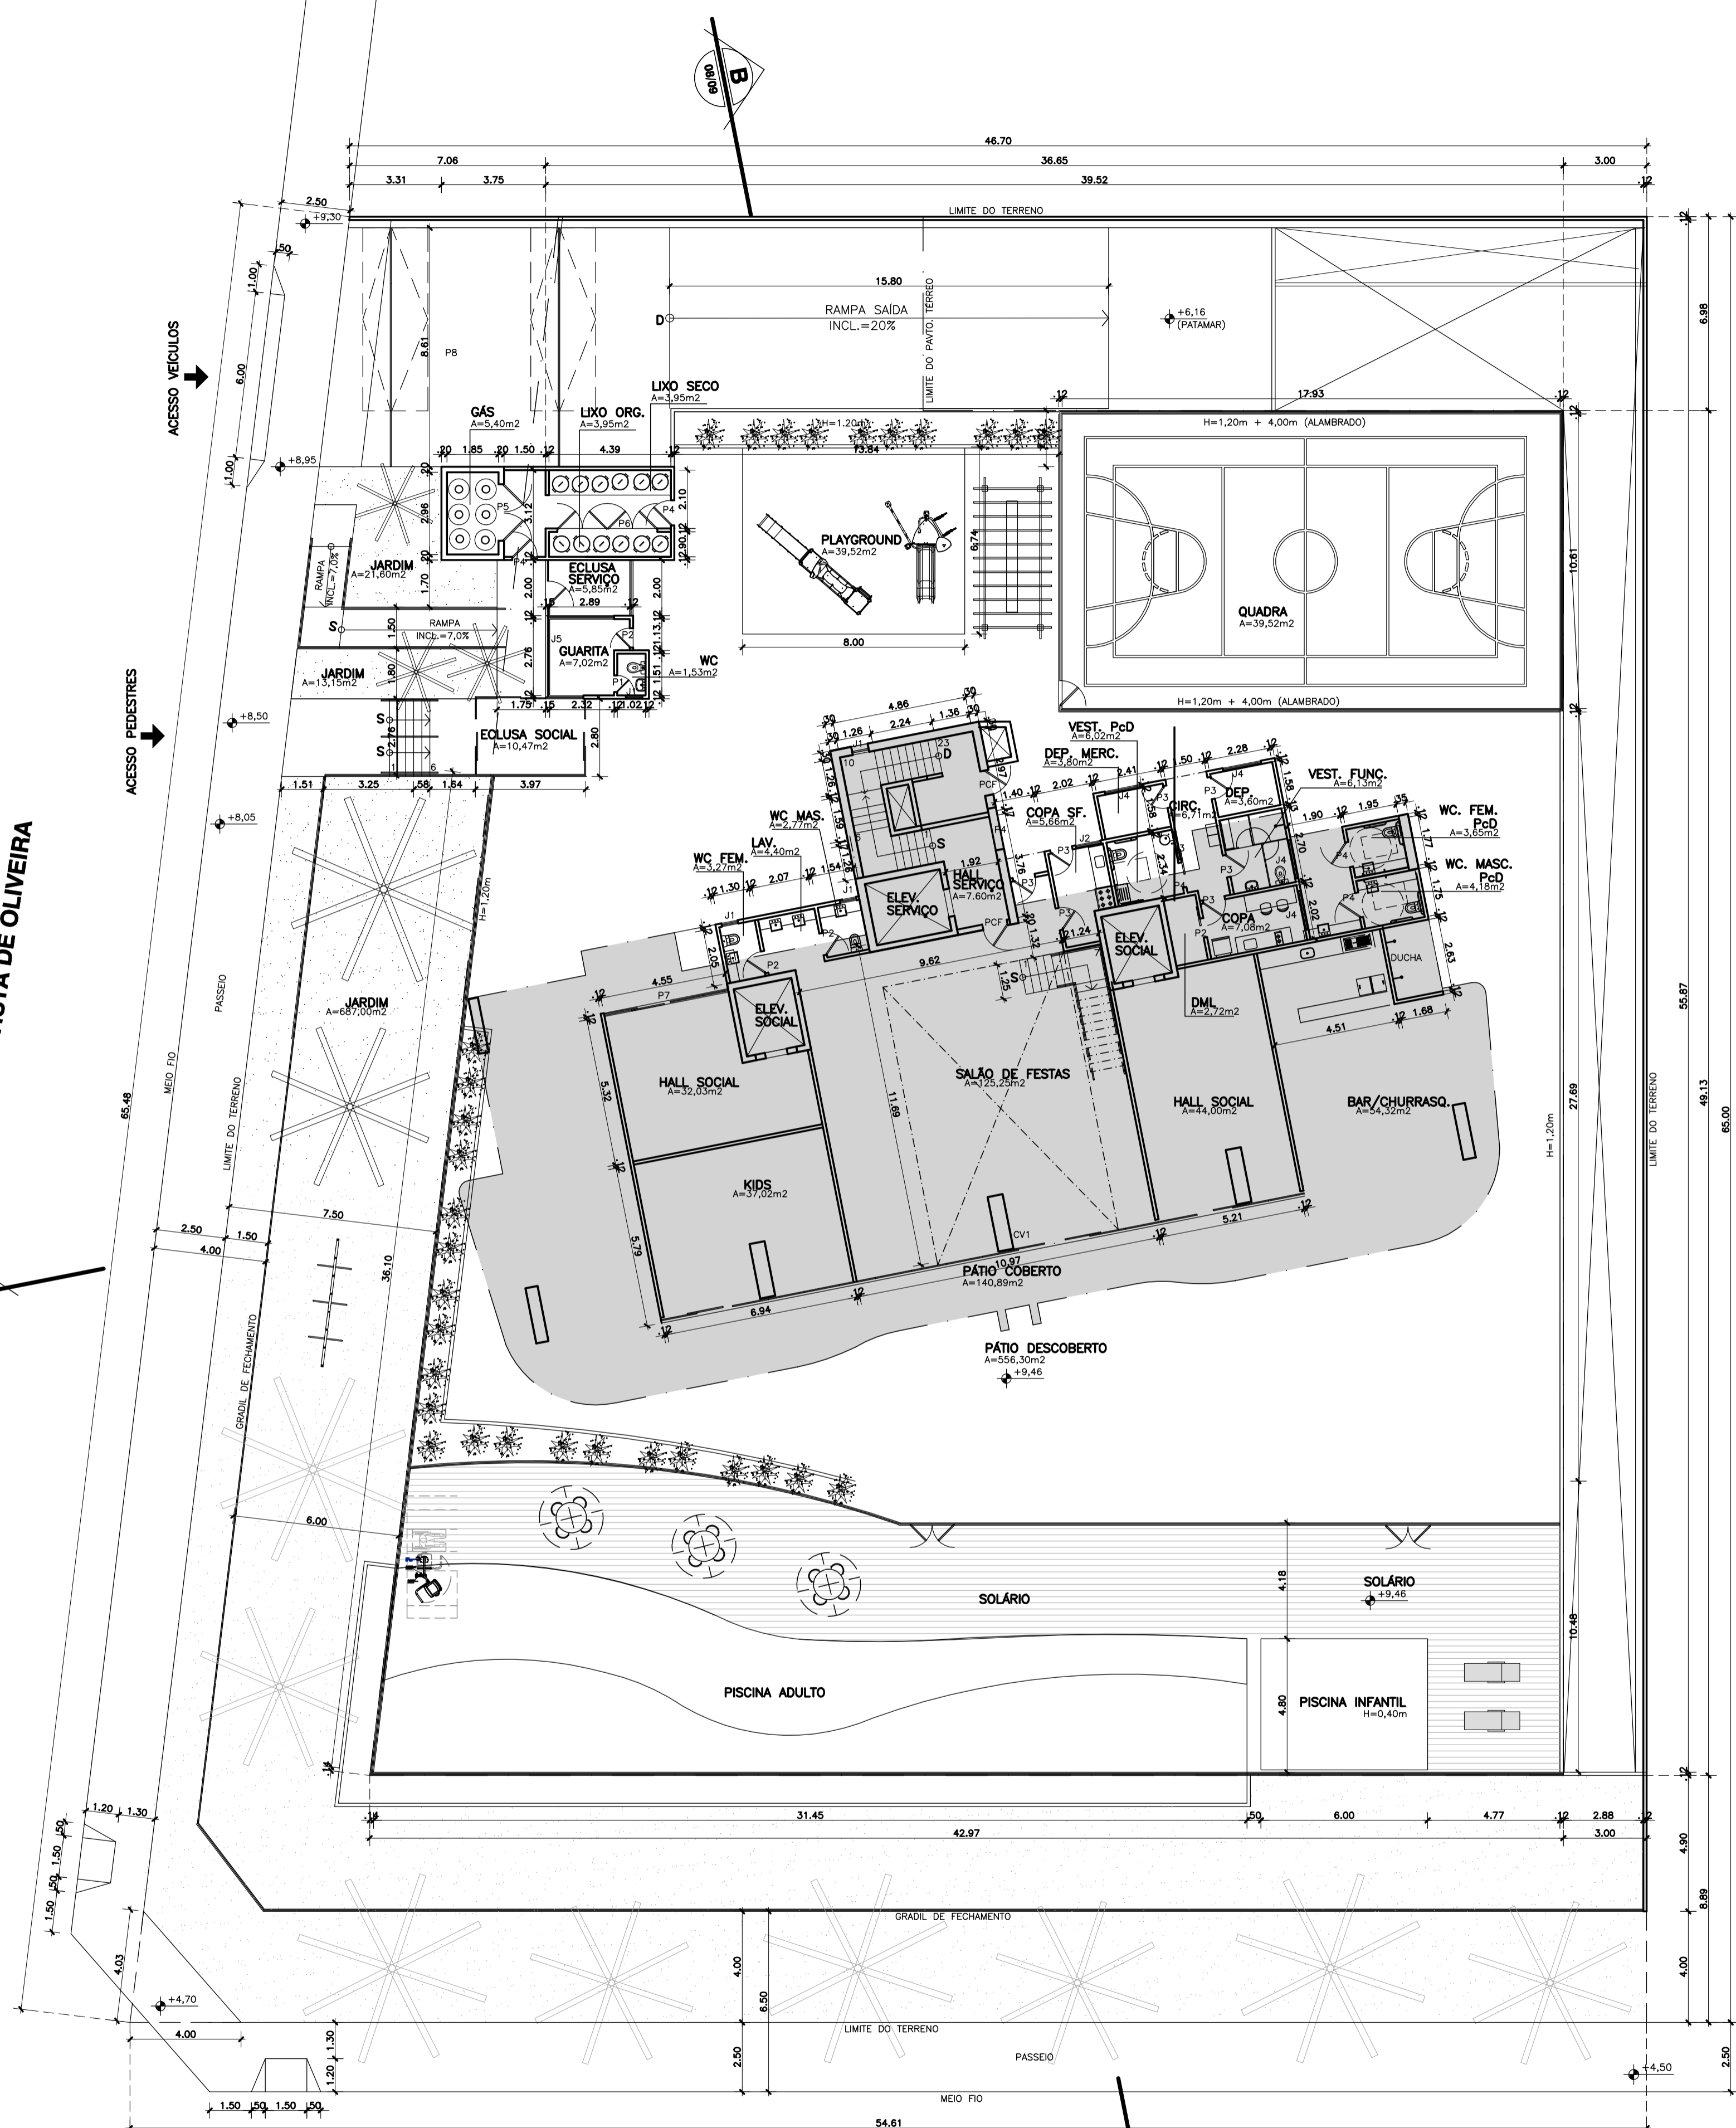

LEGENDA

- PORTAS**
- P1 - 0.60 x 2.10
 - P2 - 0.70 x 2.10
 - P3 - 0.80 x 2.10
 - P4 - 0.90 x 2.10
 - P5 - 2.00 x 2.10
 - P6 - 3.60 x 2.10
 - P7 - 4.80 x 2.20
 - P8 - 8.50 x 2.30
 - PCF - 0.90 x 2.10

- JANELAS**
- J1 - 0.60 x 0.60
 - J2 - 0.70 x 0.60
 - J3 - 1.20 x 0.60
 - J4 - 1.40 x 0.60
 - J5 - 6.60 x 1.20

- CORTINA DE VIDRO**
- CV1 - 23.60 x 3.35

RUA BATISTA DE OLIVEIRA

RUA VICENTE LINHARES

PILOTIS - COND. 03
ESC 1/150

REVISÃO	DATA	DESCRIÇÃO DA MODIFICAÇÃO	RESPONSÁVEL
01	12/05/23	REVISÃO GERAL POR INCLUSÃO ROOFTOP	CESAR
00	05/11/20	EMISSÃO INICIAL	CAMILA

SUP	CÓD. ATIVIDADE	INSCRIÇÃO	D.V.
06	06.291	47396	2
DISTRITO		LOGRADOURO	T.A.
13		8642	8

Firma: Osvaldo Luiz Freitas de Souza
Local: R. Silva Jatshy, 1206 - Melreles


SUP	CÓD. ATIVIDADE	INSCRIÇÃO	F
06	06.291	128746-0	

Nome: Augusto Cesar Oliveira de Castro
Atividade: Pessoa Física
Local: R. Silva Jatshy, 1206 - Melreles

CREA	APROVO


PROPRIETÁRIO	PROJETO LEGAL ETAPA

<p>Cia de Arquitetura</p> <p>R. Prof. Dias da Rocha, 189 Melreles - Fortaleza - CE 85 3133 5600 projetos@ciadearquitectura.com.br www.ciadearquitectura.com.br</p>	<p>CONDOMÍNIO RESIDENCIAL MULTIFAMILIAR</p> <p>RUA ALEXANDRE FURTADO (LOTE 03) - COCÓ</p> <p>RUA</p> <p>SPE COCÓ 01 EMPREENDIMENTOS IMOBILIÁRIOS S/A</p> <p>PROPRIETÁRIO</p> <p>PLANTA PILOTIS COND. 03</p> <p>ASSUNTO</p> <p>CAMILA</p> <p>DESENHO</p>	<p>02/20</p> <p>PROJETO Nº</p> <p>PROJETO LEGAL ETAPA</p> <p>FRANCHA Nº</p> <p>05/09</p>
	<p>NOV/2020</p> <p>1/150</p> <p>ESCALA</p>	<p>REVISÃO</p>

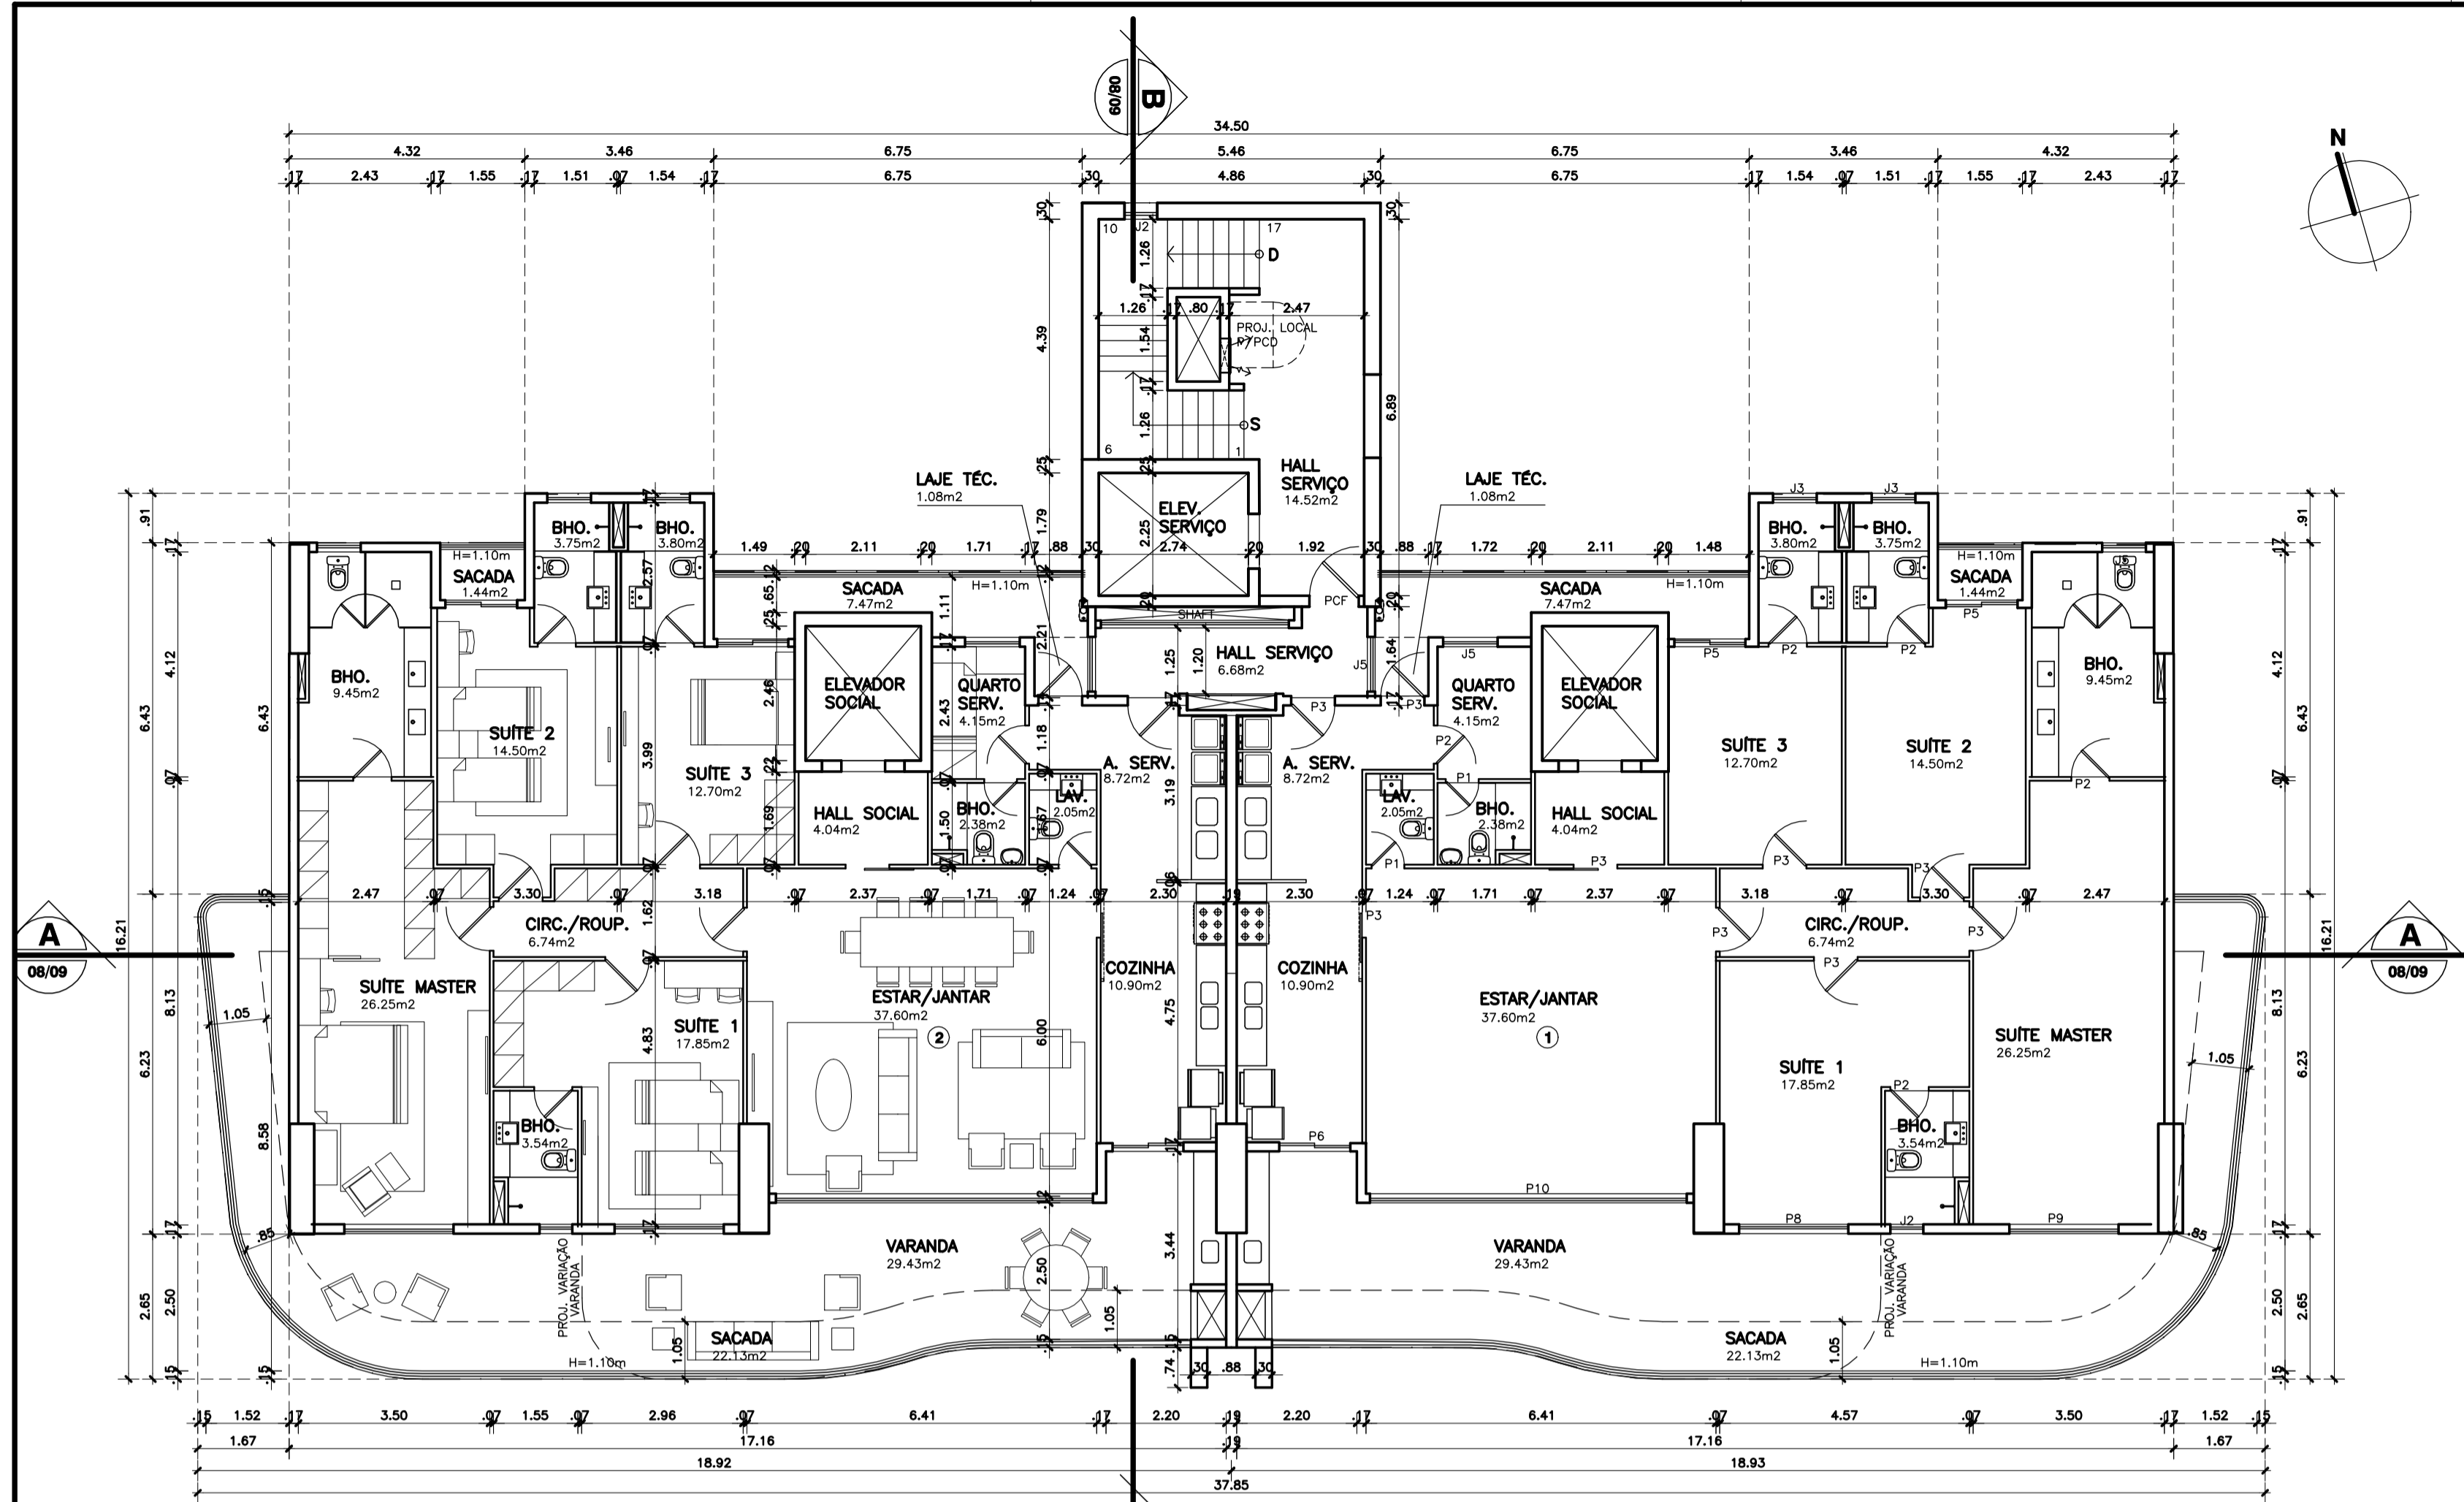


PLANTA BAIXA TIPO - COND. 03
ESC. 1/100

(1º / 5º / 8º / 9º / 10º / 17º / 18º / 19º / 22º / 23º / 30º / 31º / 32º / 33º E 34º PAVIMENTO TIPO - COLUNAS 01 E 02)

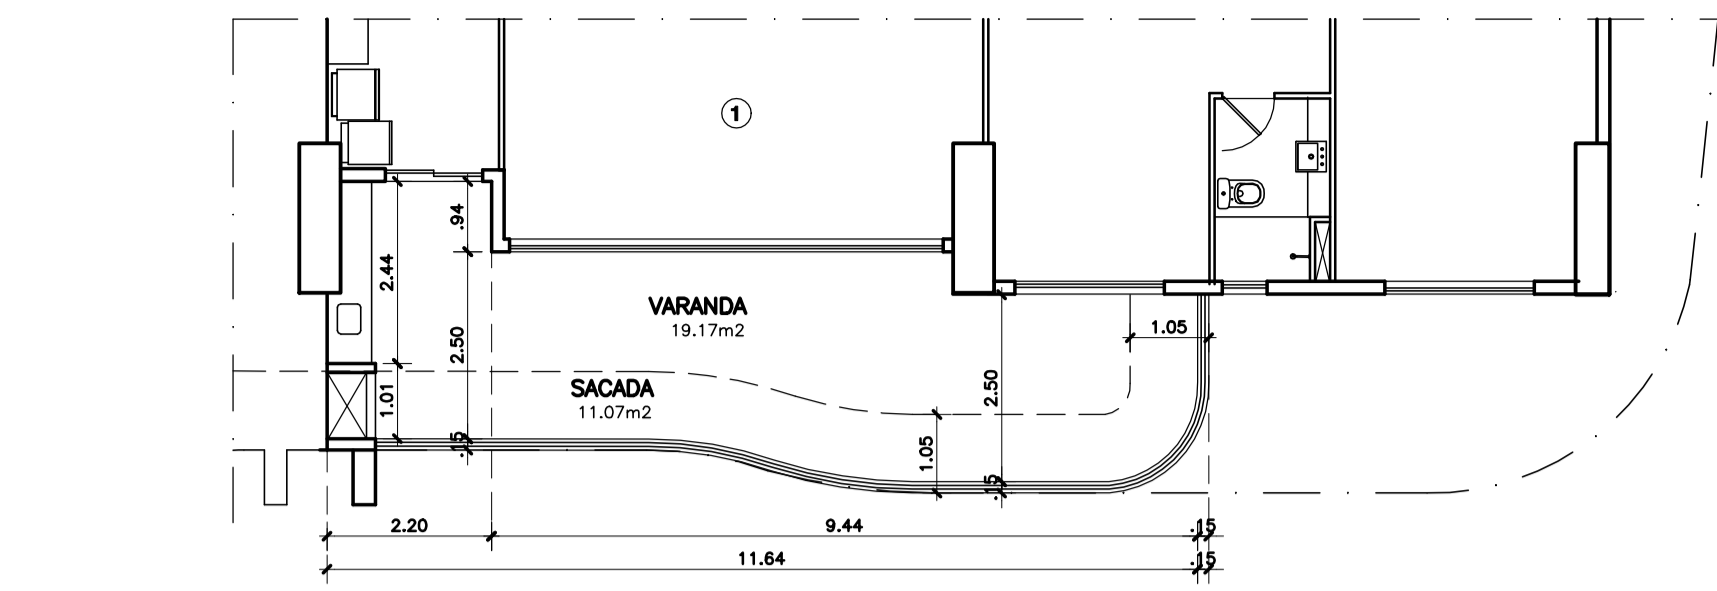

VARIÇÃO VARANDA - COLUNA 01
ESC. 1/100

(6º / 7º / 15º / 16º / 24º / 25º E 26º PAVIMENTO TIPO)

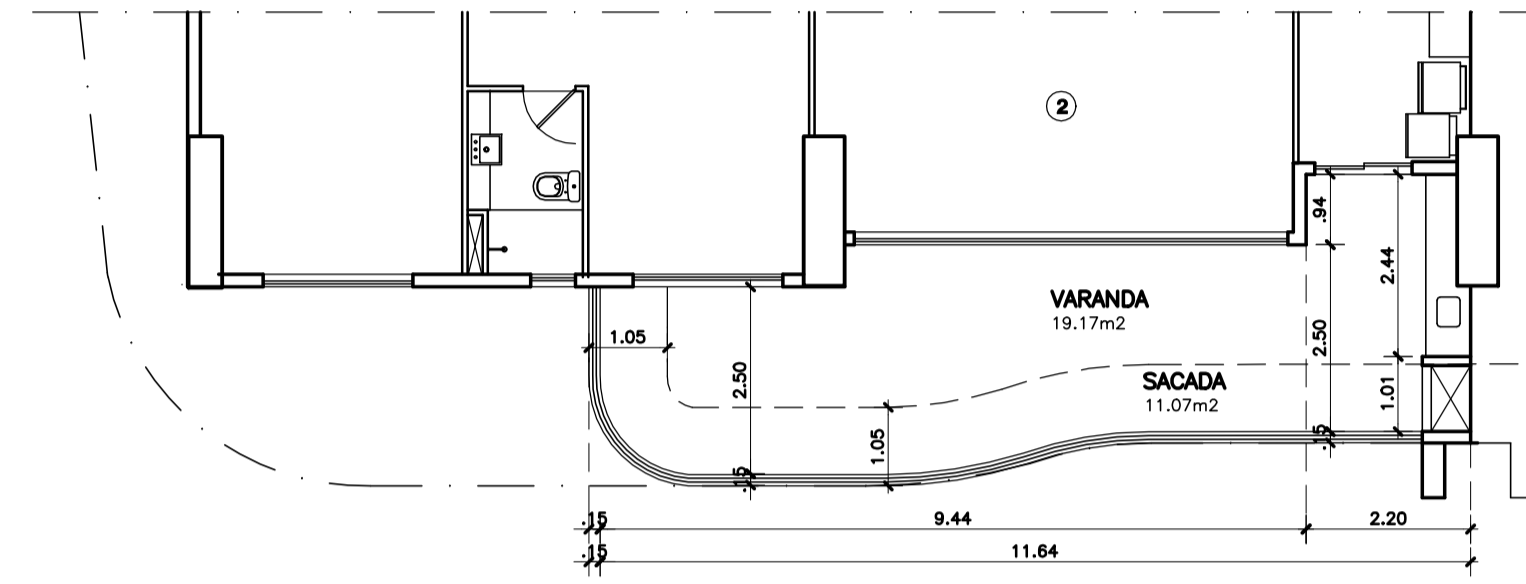

VARIÇÃO VARANDA - COLUNA 02
ESC. 1/100


(2º / 3º / 4º / 11º / 12º / 13º / 14º / 20º / 21º / 27º / 28º E 29º PAVIMENTO TIPO)

LEGENDA


- PORTAS**
- P1 - 0,60 x 2,10
 - P2 - 0,70 x 2,10
 - P3 - 0,80 x 2,10
 - P4 - 0,90 x 2,10
 - P5 - 1,40 x 2,20
 - P6 - 1,75 x 2,20
 - P7 - 2,00 x 2,10
 - P8 - 2,96 x 2,20
 - P9 - 3,28 x 2,20
 - P10 - 5,88 x 2,20
 - PCF - 0,90 x 2,10

- JANELAS**
- J1 - 0,50 x 1,00
 - J2 - 0,60 x 0,60
 - J3 - 0,60 x 1,20
 - J4 - 0,70 x 0,60
 - J5 - 1,00 x 1,20
 - J6 - 1,40 x 1,20
 - J7 - 2,40 x 0,60
 - J8 - 9,20 x 1,20

- CORTINA DE VIDRO**
- CV1 - 5,50 x 2,50
 - CV2 - 34,10 x 2,50

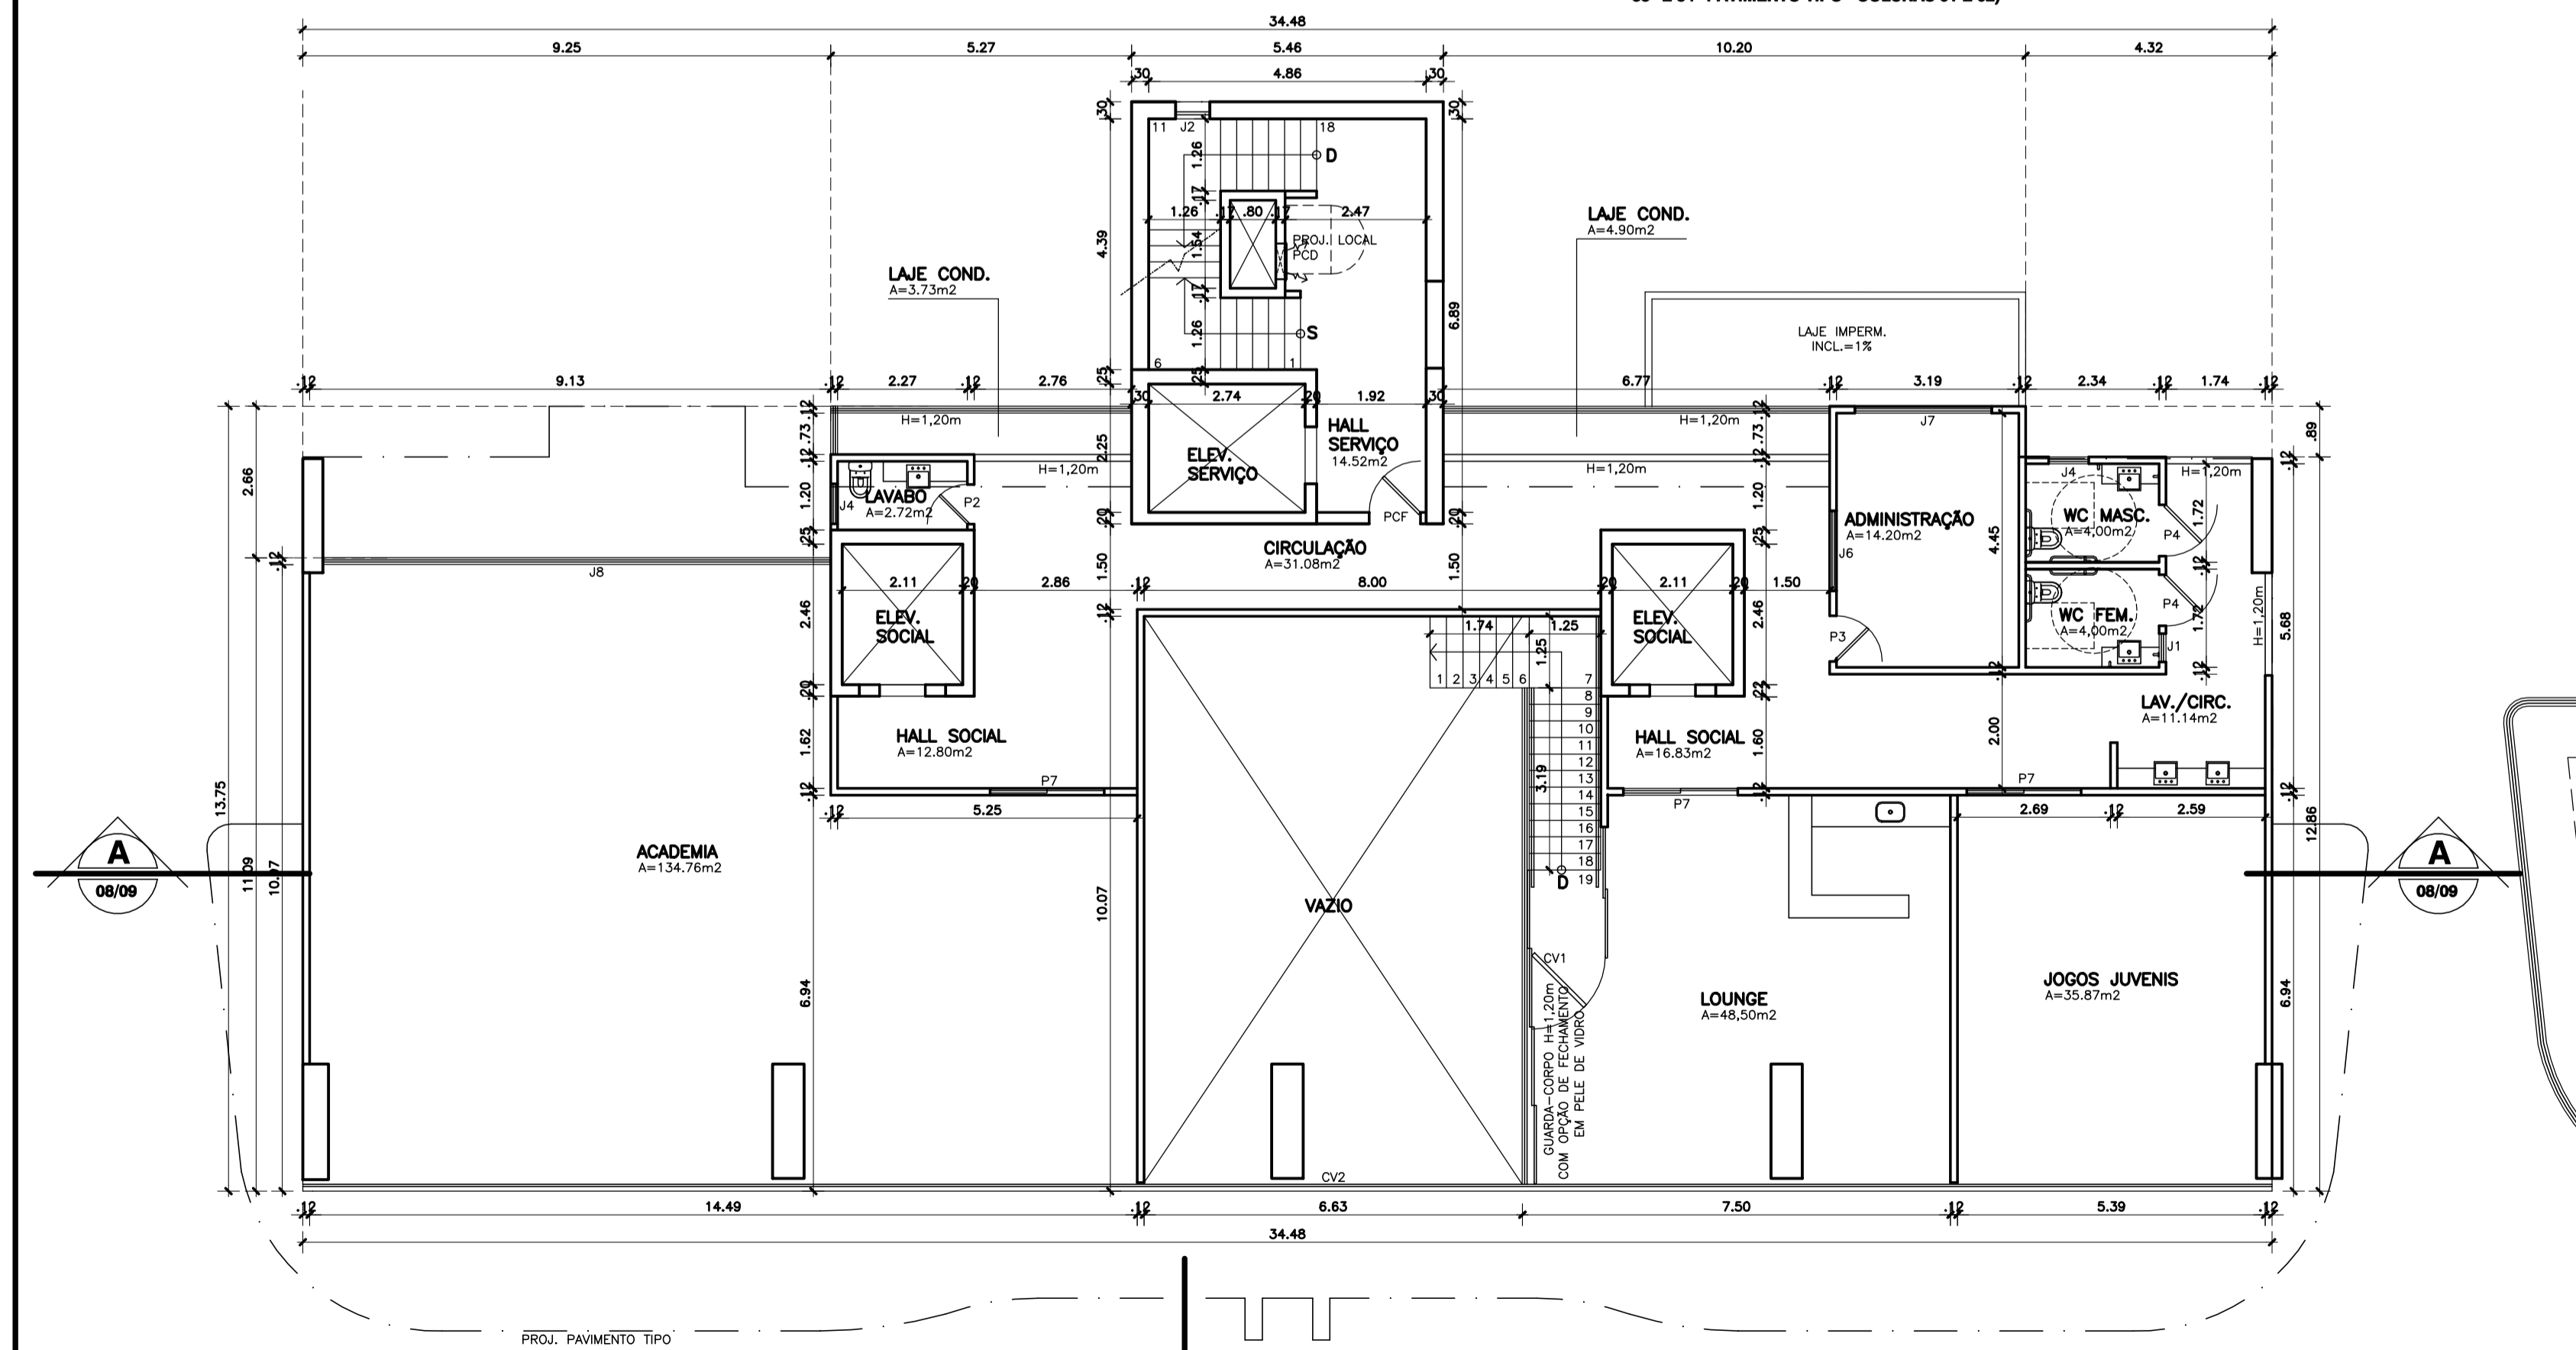

PLANTA BAIXA PAVTO LAZER - COND. 03
ESC. 1/100

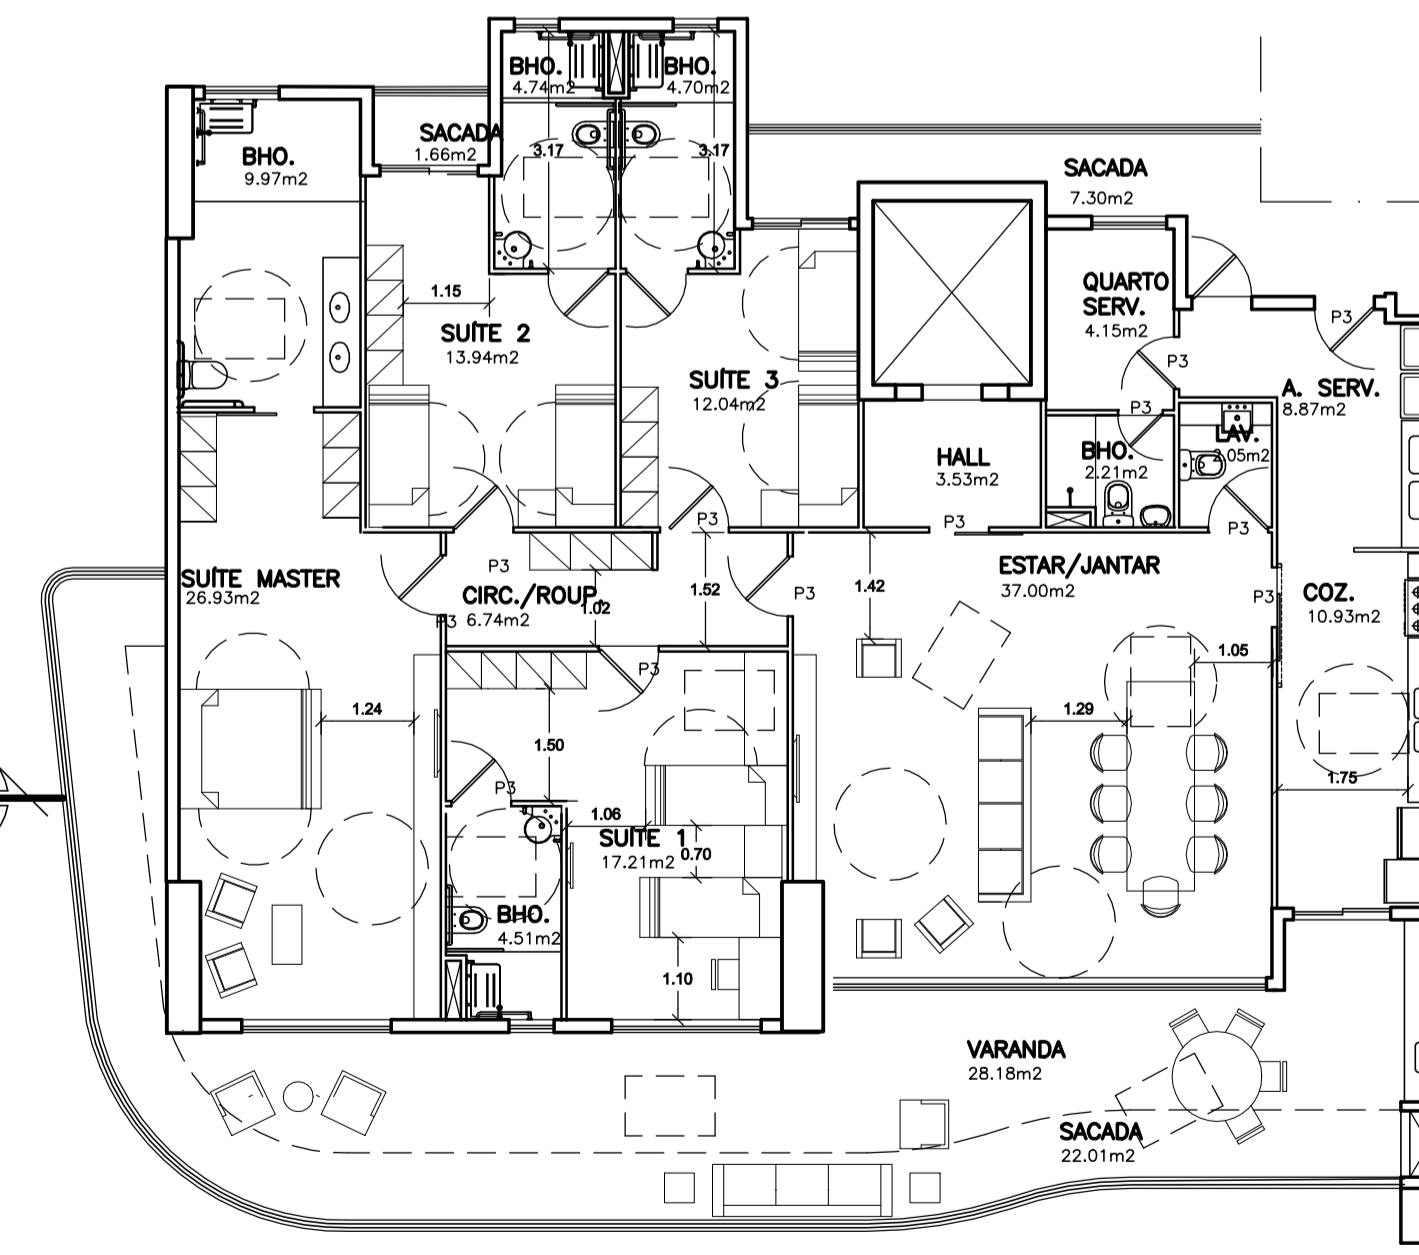

PLANTA BAIXA - APARTAMENTO ACESSÍVEL
ESC. 1/100

OBSERVAÇÕES GERAIS:
 *DESNÍVELS COM NO MÁXIMO DE 0,50m, QUANDO SUPERIOR, ATÉ 20m DEVE TER INCLINAÇÃO MÁXIMA 1:2 (50%);
 *FAIXA DE ALTURA DOS DISPOSITIVOS DE COMANDO OU ALTURA ESPECIFICADA PELO ADQUIRENTE;
 *ALCANCE VISUAL ADEQUADO DE JANELAS E GUARIDAS-CORPOS;
 *PORTAS COM MAÇANETA TIPO ALAVANCA;
 *ALTURA BANCADAS DE NO MÁXIMO 80cm OU ESPECIFICADA PELO ADQUIRENTE;
 *TORNEIRAS COM ALCANCE;
 *QUANDO DISPONIBILIZADO PELO EMPREENDIMENTO, EQUIPAMENTOS DE COMUNICAÇÃO COM SINAIS SONOROS E LUMINOSOS;

REVISÃO	DATA	DESCRIÇÃO DA MODIFICAÇÃO	RESPONSÁVEL
02	12/05/23	REVISÃO GERAL POR INCLUSÃO ROOFTOP	CESAR
01	24/04/23	APARTAMENTO ACESSÍVEL	CAMILA
00	05/11/20	EMISSÃO INICIAL	CAMILA

SUP	CÓD. ATIVIDADE	INSCRIÇÃO	D.V.
06	06.291	47396	2
DISTRITO		LOGRADOURO	T.A.
13		8642	8

Firma: Osvaldo Luiz Freitas de Souza
Local: R. Silva Jatahy, 1206 - Meireles

SUP	CÓD. ATIVIDADE	INSCRIÇÃO	F
06	06.291	128746-0	

Nome: Augusto Cesar Oliveira de Castro
Atividade: Pessoa Física
Local: R. Silva Jatahy, 1206 - Meireles

CREA	APROVO
I.S.S. PROJ.	I.S.S. CONST.
PROPRIETÁRIO	
PROJETO	
PROJETO	
CALCULO	
CONSTRUÇÃO	PAGO

Cia de Arquitetura

CONDOMÍNIO RESIDENCIAL MULTIFAMILIAR
RUA ALEXANDRE FURTADO (LOTE 03) - COCÓ


R. Prof. Dias de Rocha, 189
Meireles - Fortaleza - CE
85 3133 5600
projetos@ciadearquitectura.com.br
www.ciadearquitectura.com.br

SPE COCÓ 01 EMPREENDIMENTOS IMOBILIÁRIOS S/A
PROPRIETÁRIO

PLANTA PAVTO TIPO E LAZER COND. 03
ASSUNTO

NOV/2020 1/150
DATA ESCALA


06/09

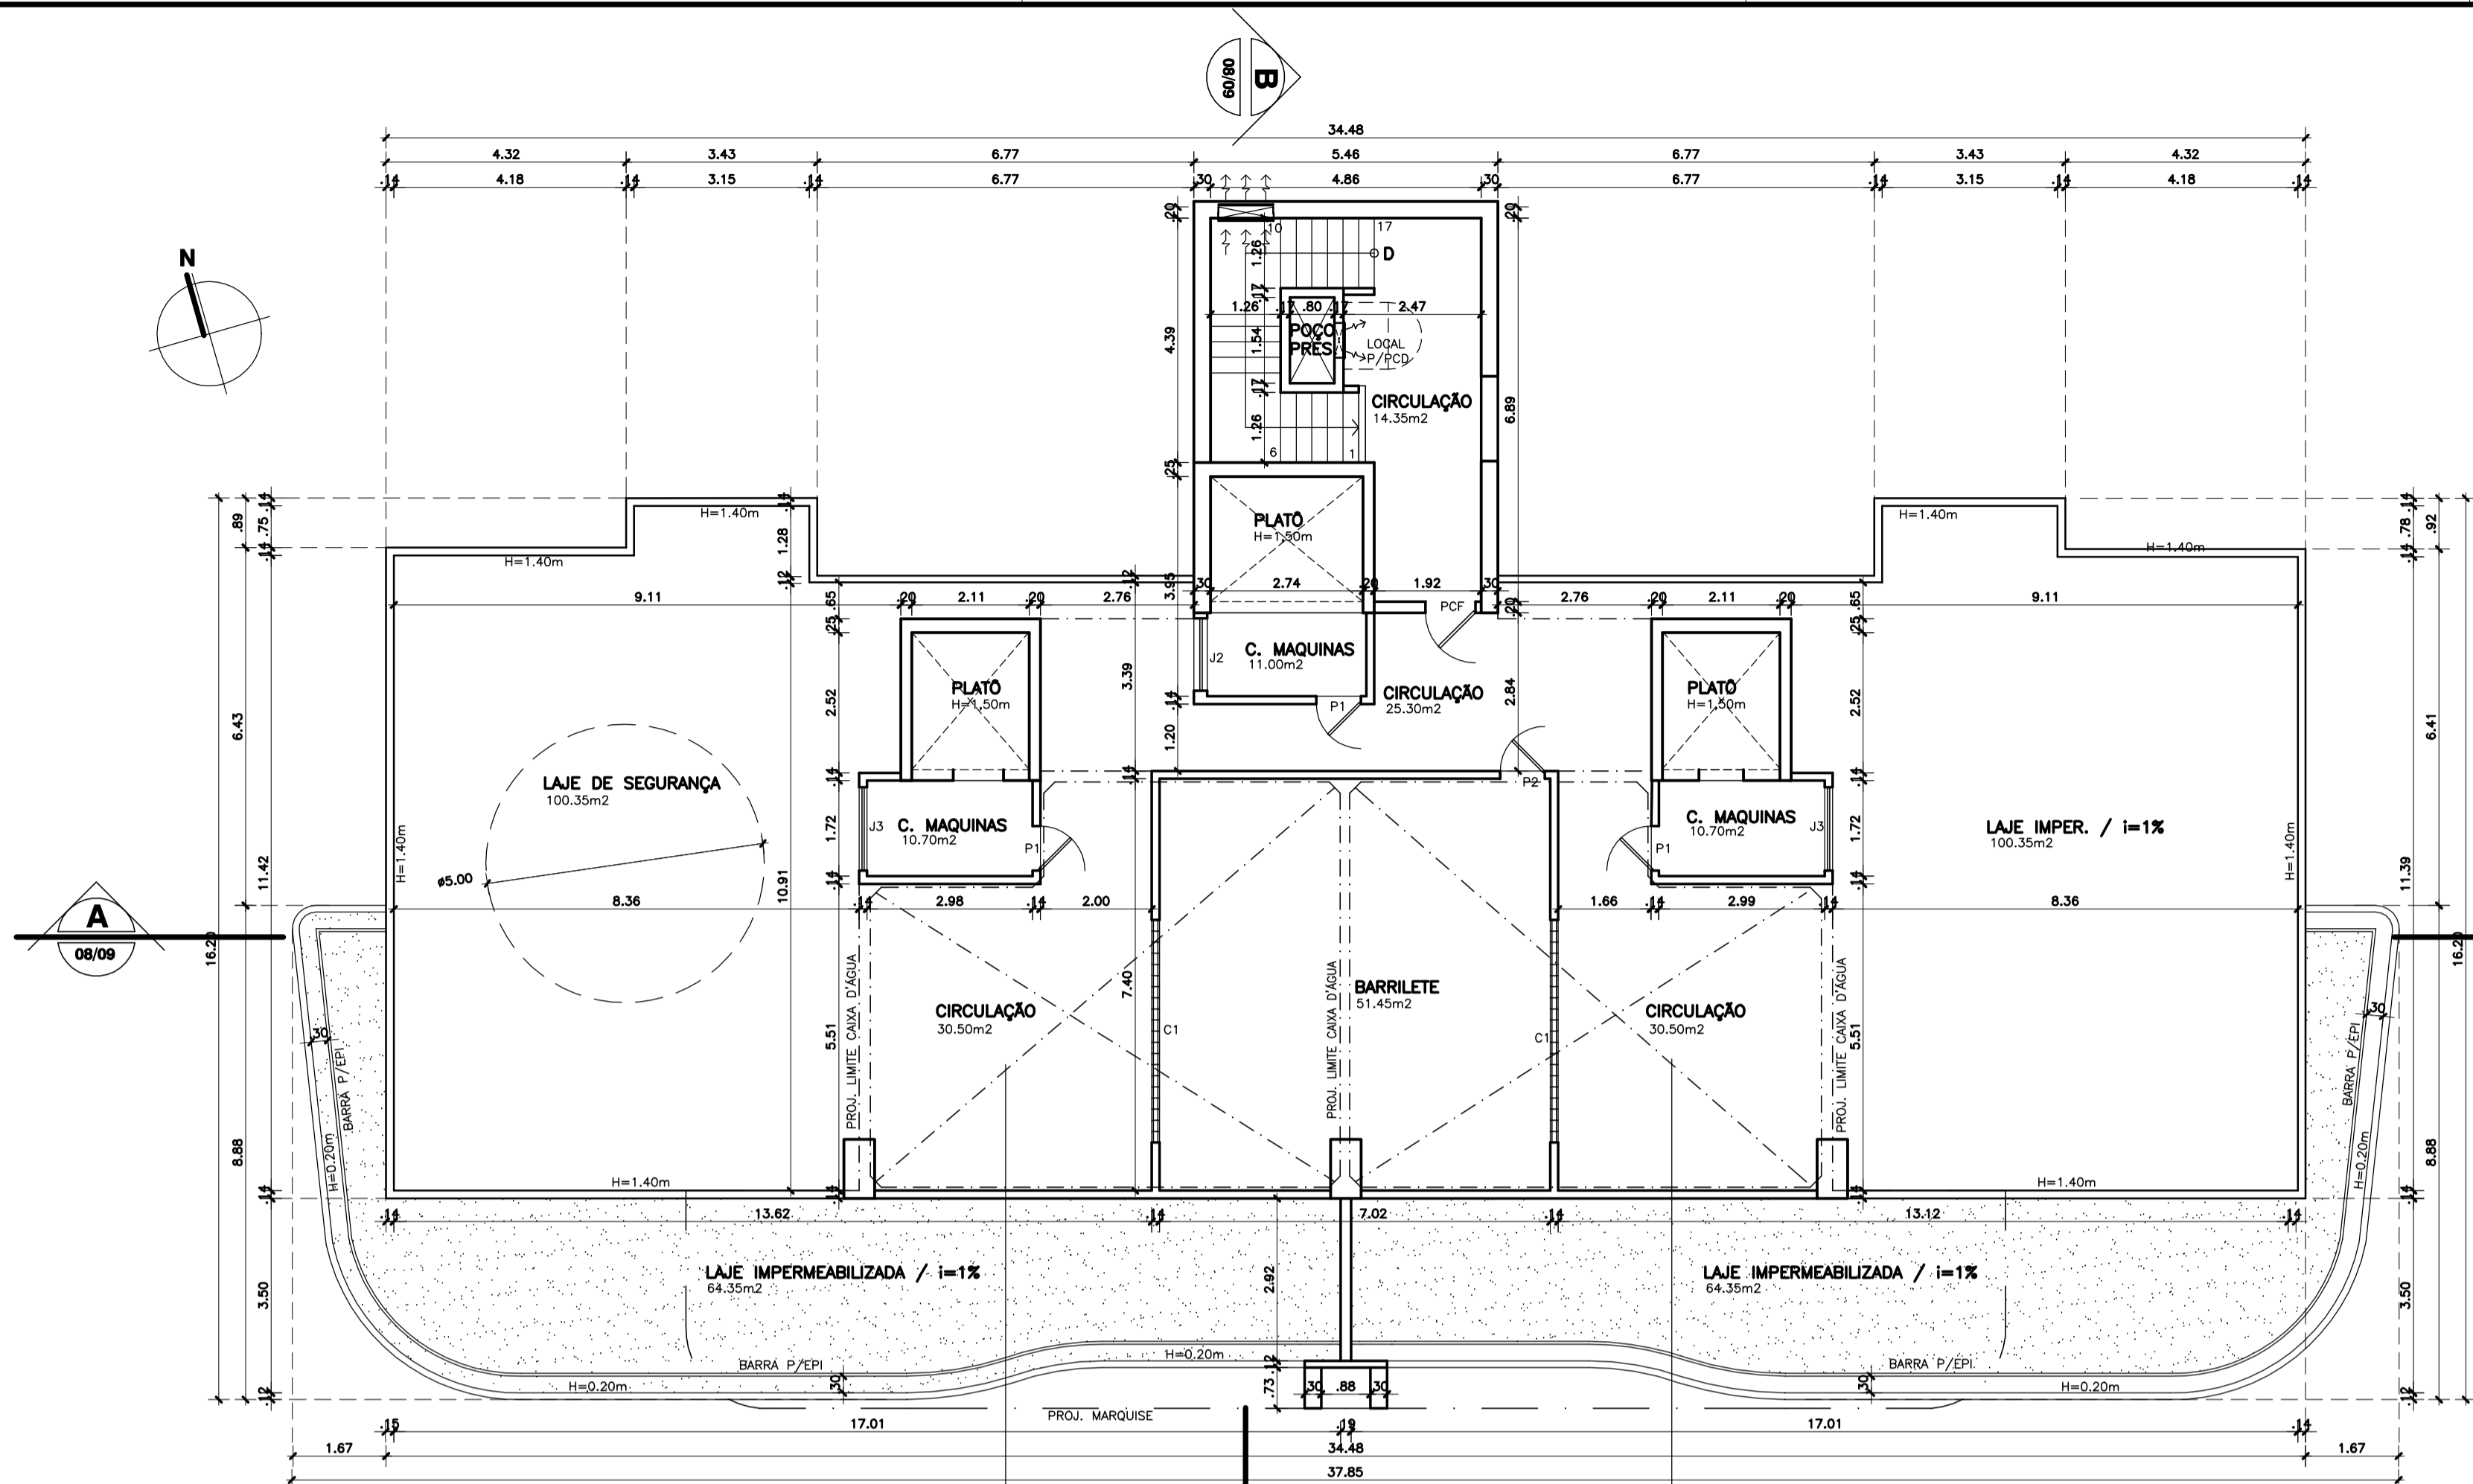


PROJ. CAIXA D'ÁGUA 01
VOL. = 88.240 litros

PROJ. CAIXA D'ÁGUA 02
VOL. = 88.240 litros

PLANTA BAIXA COBERTA - COND. 03
ESC. 1/100

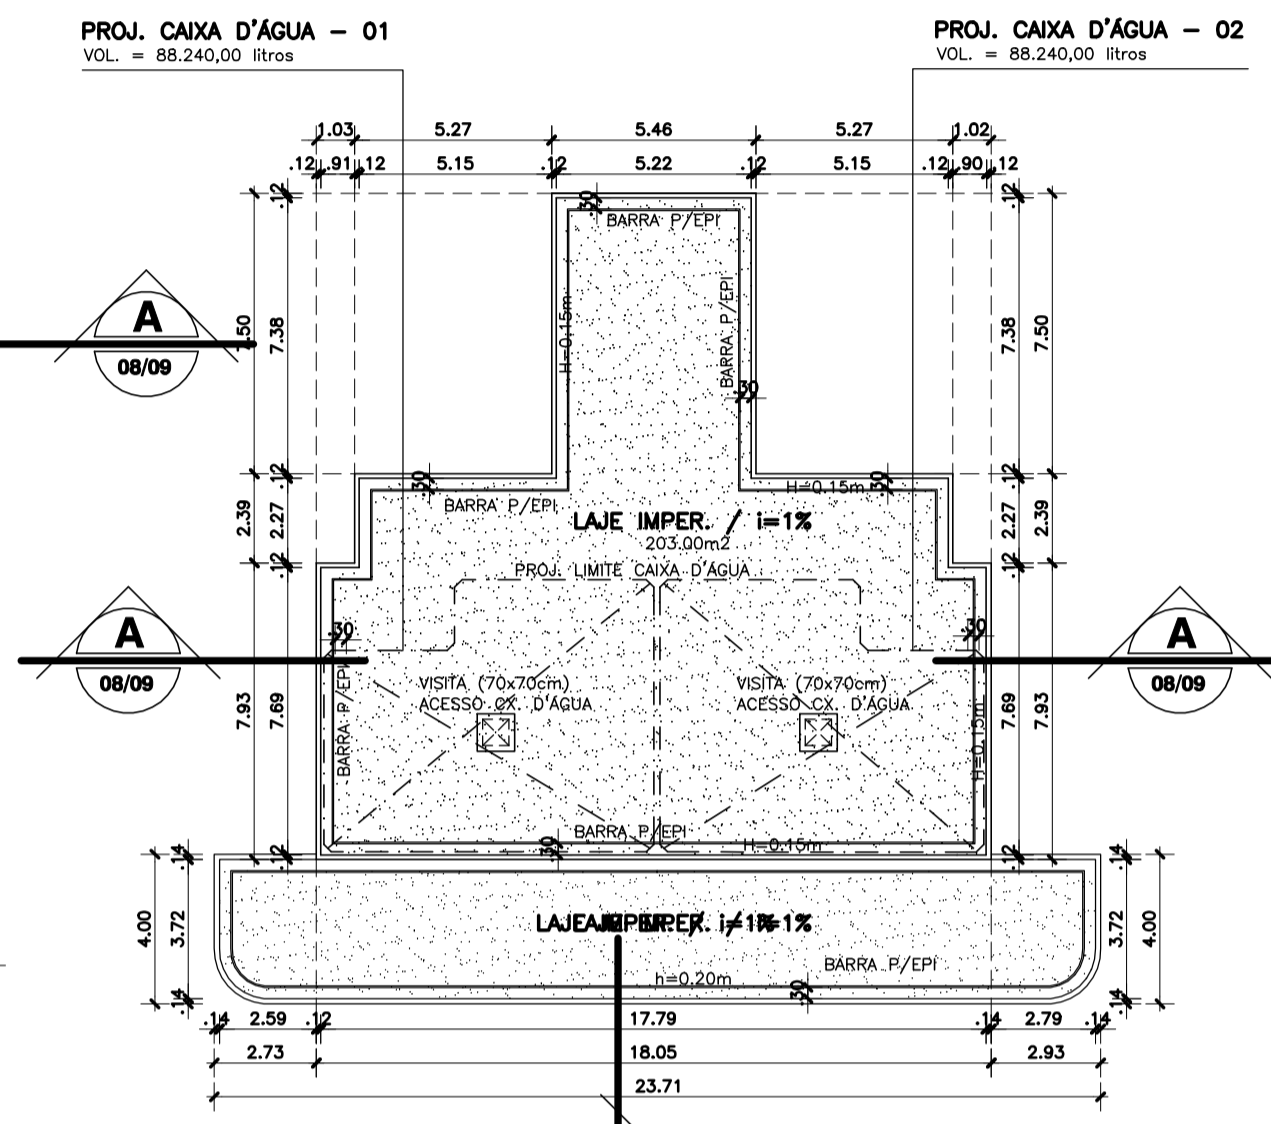

PL. BAIXA TOPO - COND. 03
ESC. 1/200

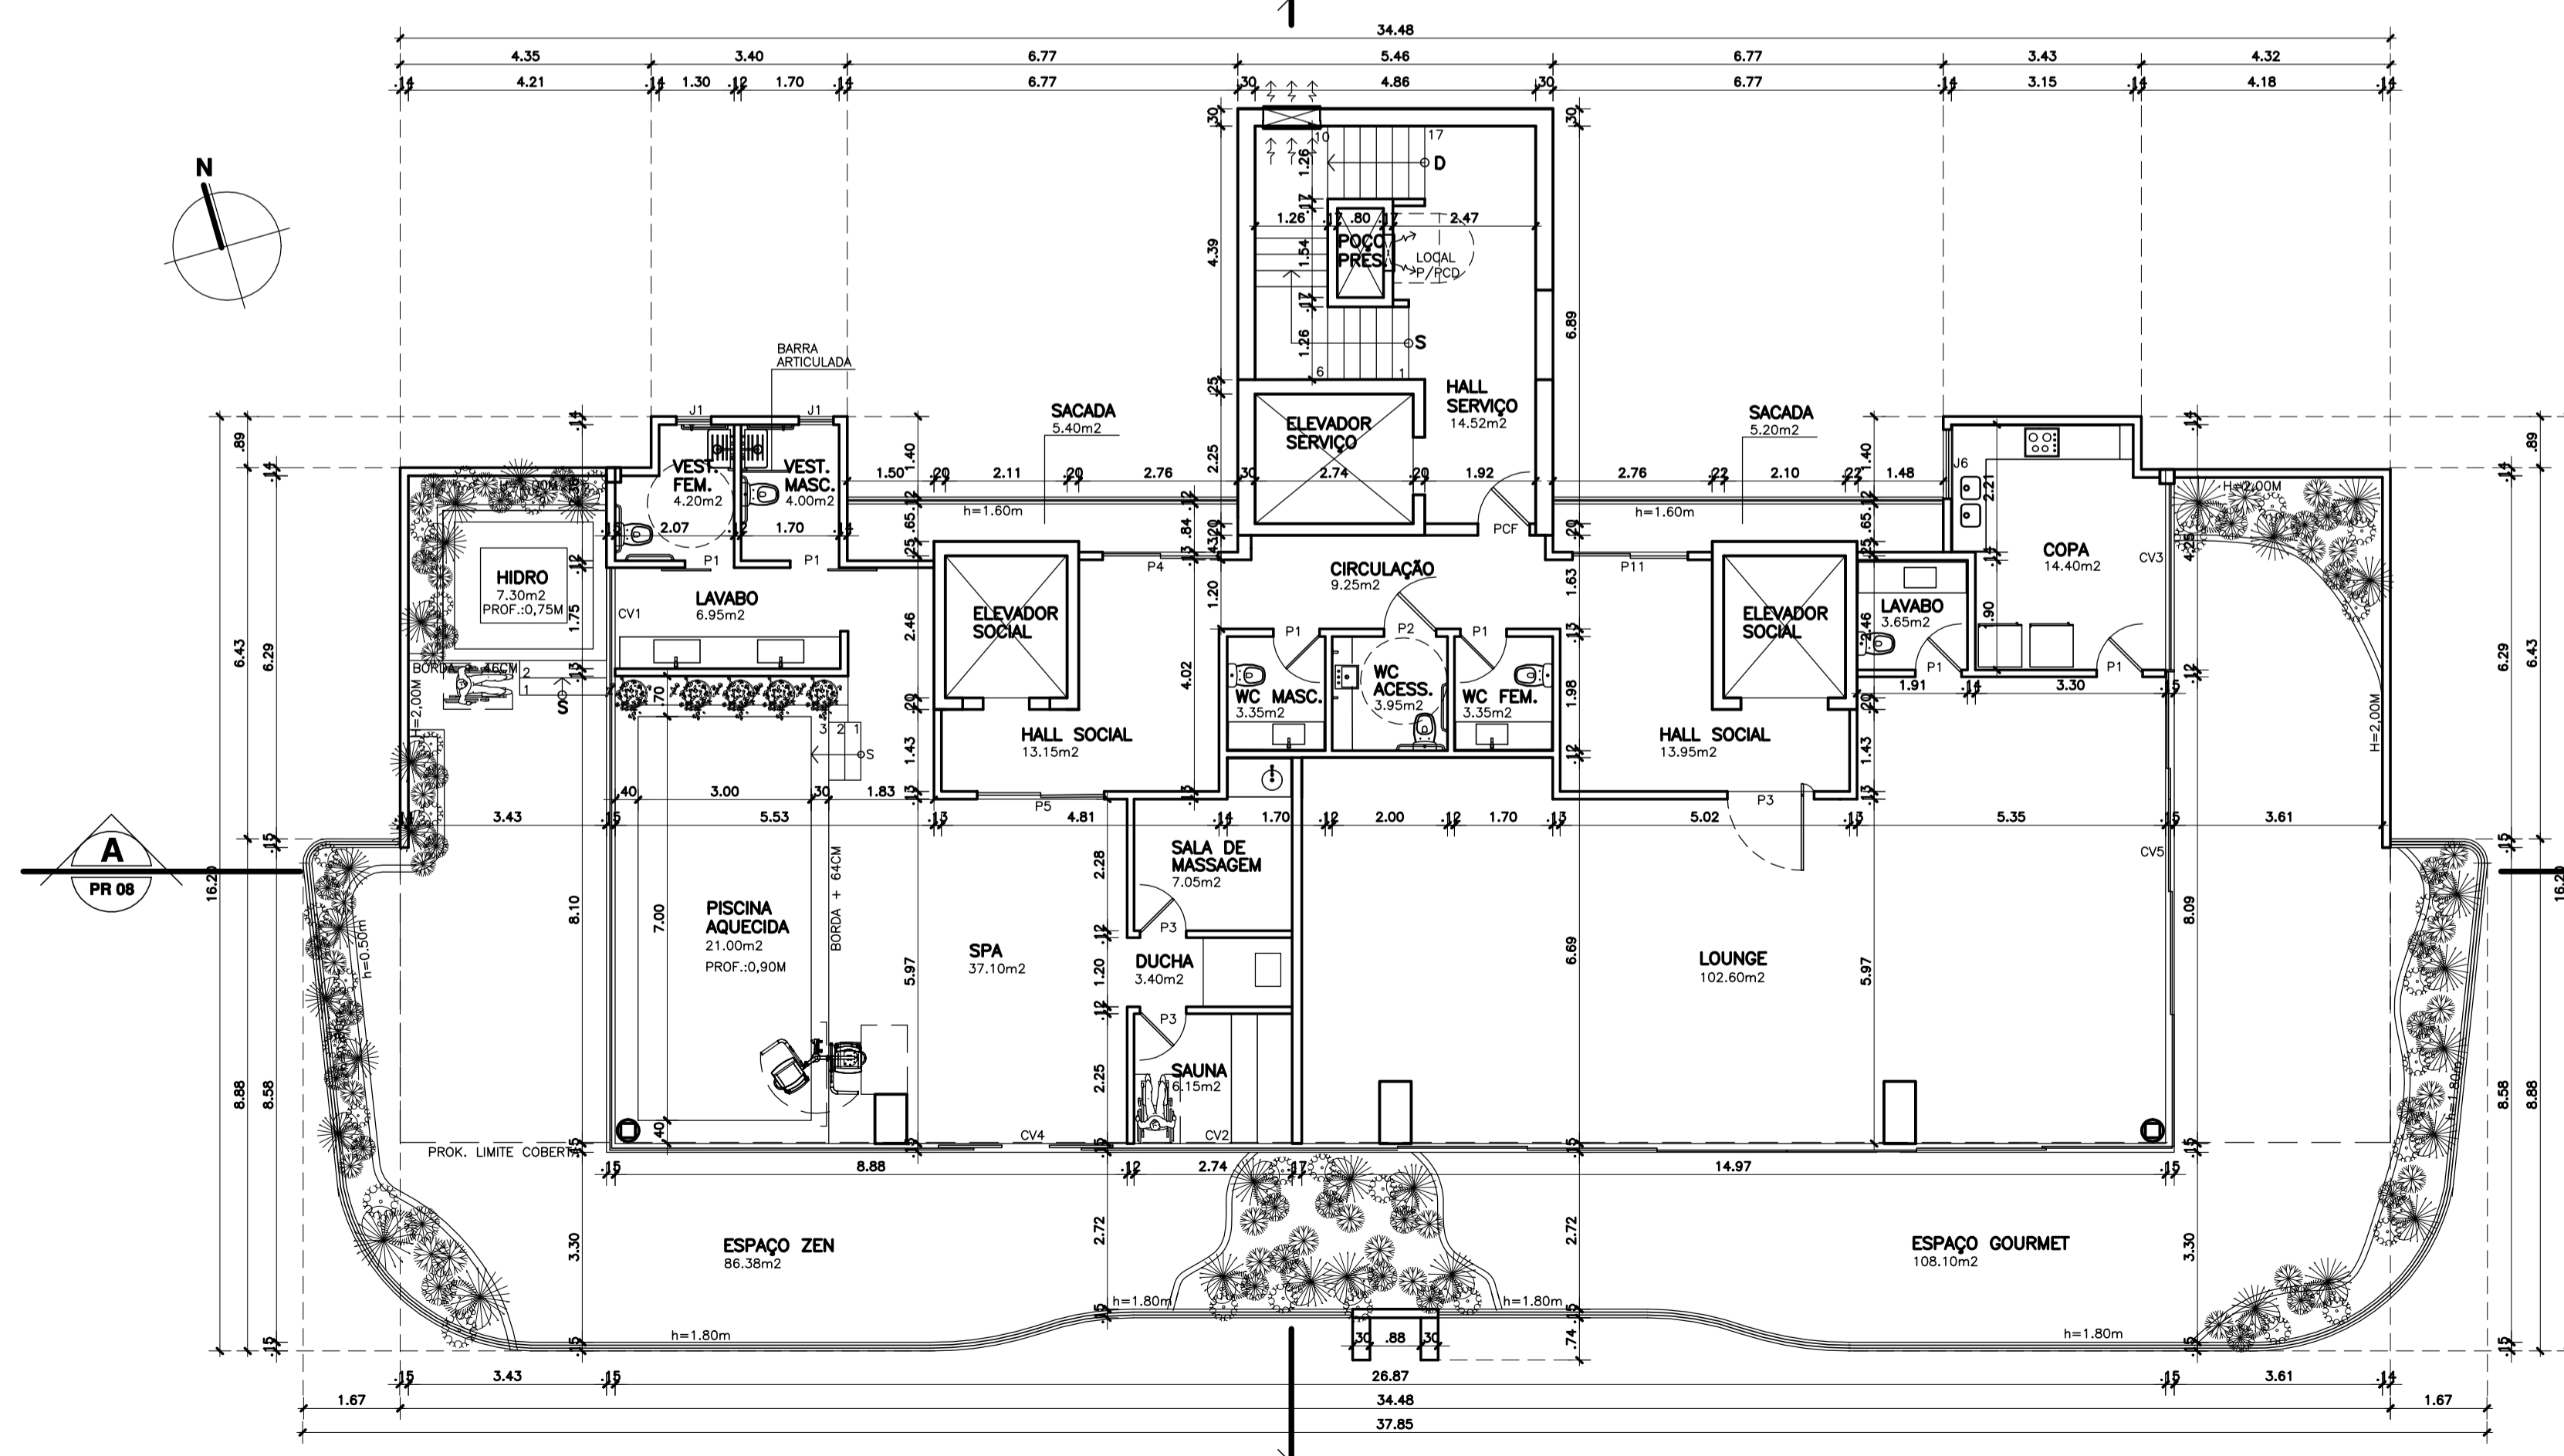

PLANTA BAIXA ROOFTOP - COND. 03
ESC. 1/100

LEGENDA

- | | | |
|-------------------------|------------------|------------------|
| PORTAS | JANELAS | COMBOGOS |
| P1 - 0.80 x 2.10 | J1 - 0.60 x 0.60 | C1 - 4.00 x 1.00 |
| P2 - 0.90 x 2.10 | J2 - 1.30 x 0.60 | |
| P3 - 1.50 x 2.10 | J3 - 1.50 x 0.60 | |
| P4 - 2.00 x 2.10 | | |
| P5 - 2.20 x 2.10 | | |
| PCF - 0.90 x 2.10 | | |
| CORTINA DE VIDRO | | |
| CV1 - 1.80 x 2.40 | | |
| CV2 - 2.70 x 2.40 | | |
| CV3 - 3.50 x 2.40 | | |
| CV4 - 17.20 x 2.40 | | |
| CV5 - 23.30 x 2.40 | | |

01	12/05/23	REVISÃO GERAL POR INCLUSÃO ROOFTOP	CESAR
00	05/11/20	EMIÇÃO INICIAL	CAMILA

REVISÃO	DATA	DESCRIÇÃO DA MODIFICAÇÃO	RESPONSÁVEL
06	06.291	47396	2
	DISTRITO	LOGRADOURO	T.A.
	13	8642	8

Firma: Osvaldo Luiz Freitas de Souza
Local: R. Silva Jatahy, 1206 - Mellores

SUP	CÓD. ATIVIDADE	INSCRIÇÃO	F
06	06.291	128746-0	

Nome: Augusto Cesar Oliveira de Castro
Atividade: Pessoa Física
Local: R. Silva Jatahy, 1206 - Mellores

CREA	APROVO
PROPRIETARIO	
PROJETO	OSVALDO LUIZ FREITAS DE SOUZA - ARQUITETO - CAU 43687-0 OSVALDO SOUZA ARQUITETOS S/C LTDA.
PROJETO	Augusto Cesar O. de Castro - Arquiteto - CAU 23479-6 OSVALDO SOUZA ARQUITETOS S/C LTDA.
CALCULO	
CONSTRUCAO	PAGO

CONSTRUCAO	PAGO
------------	------

Cia de Arquitetura

CONDOMÍNIO RESIDENCIAL MULTIFAMILIAR
RUA ALEXANDRE FURTADO (LOTE 03) - COCÓ

RUA

SPE COCÓ 01 EMPREENDIMENTOS IMOBILIÁRIOS S/A

PROJETO LEGAL ETAPA

PLANTA PAVTO ROOFTOP, COBERTA E TOPO COND. 03

FRANCHA Nº


R. Prof. Dias da Rocha, 189
Mellores - Fortaleza - CE
85 3133 5600
projetos@ciadearquitectura.com.br
www.ciadearquitectura.com.br

CAMILA DESENHO



REVISÃO

NOV/2020 1/150
DATA ESCALA

07/09

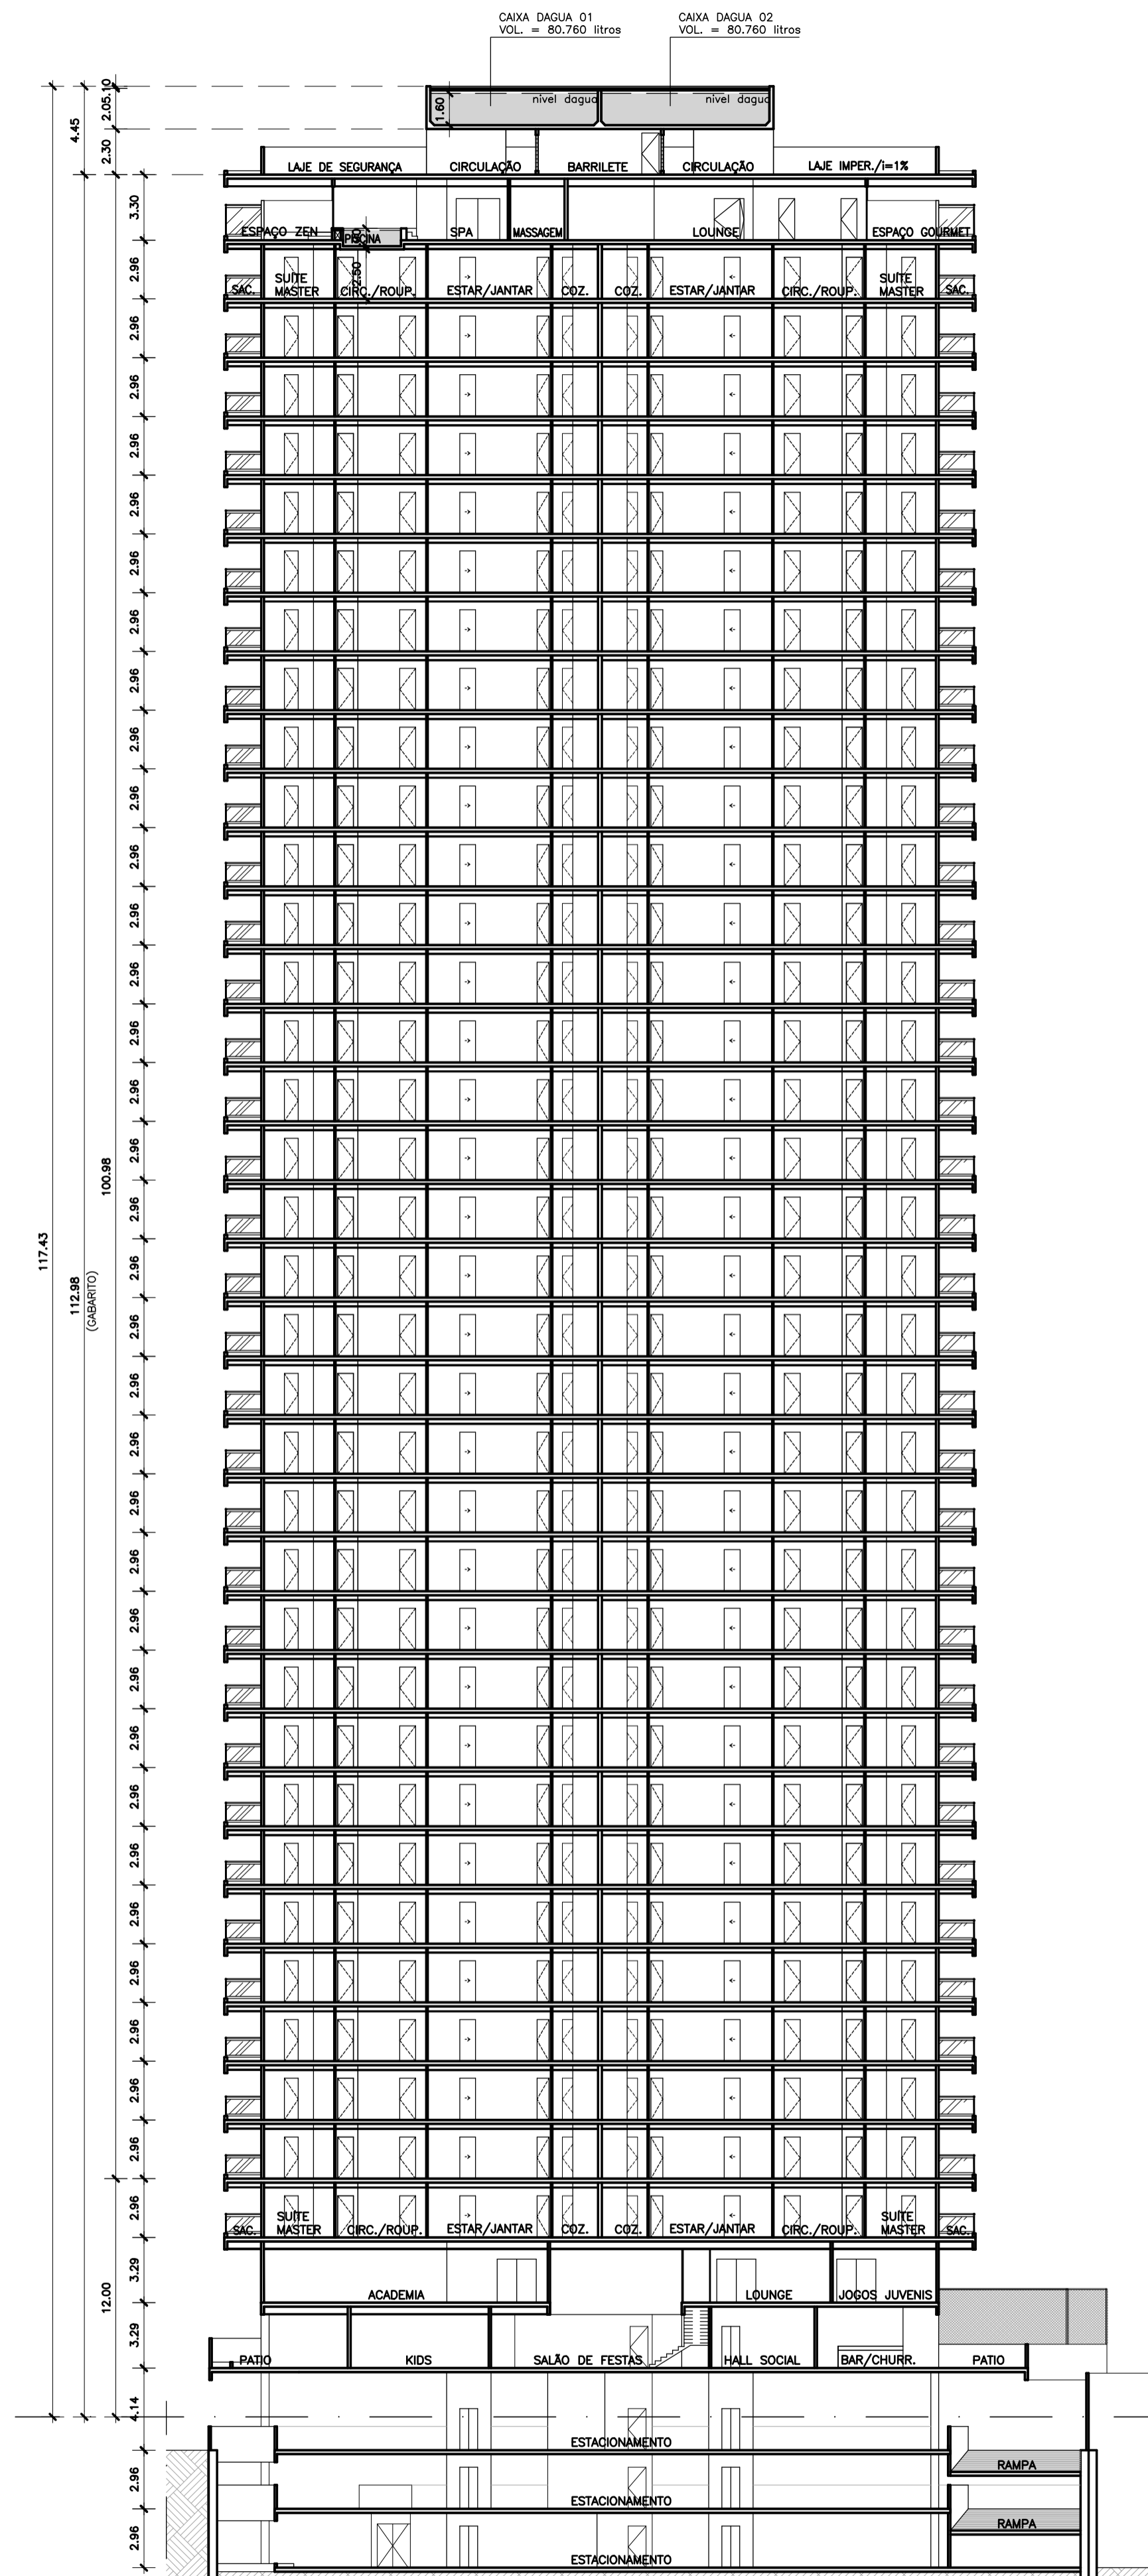

CORTE AA - COND. 03
ESC. 1/250

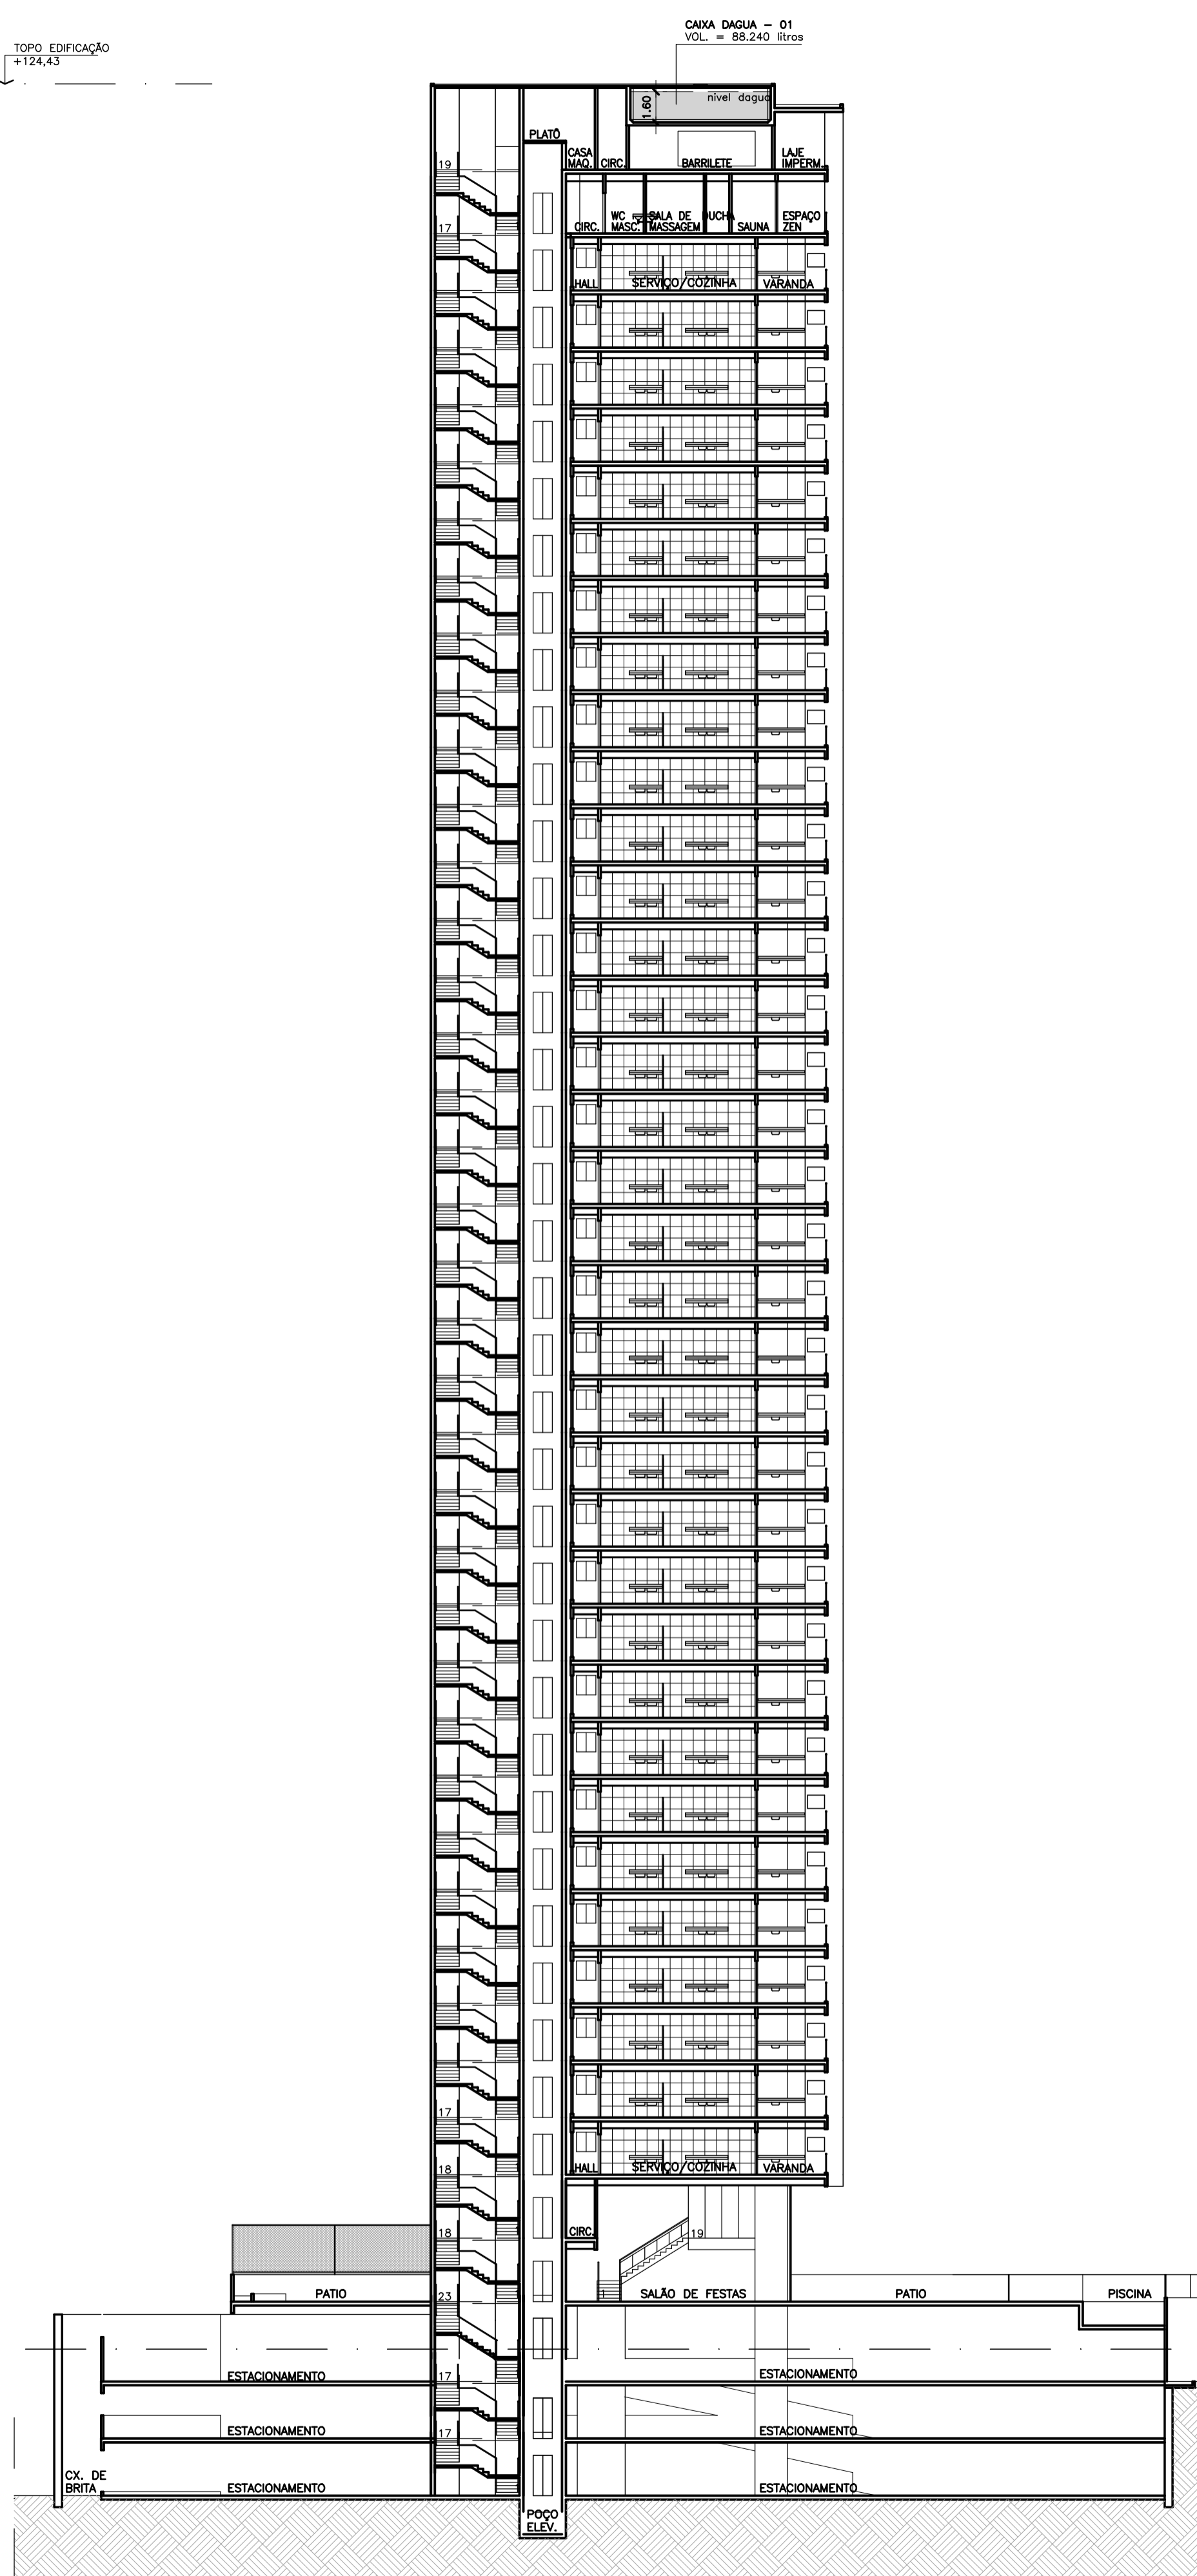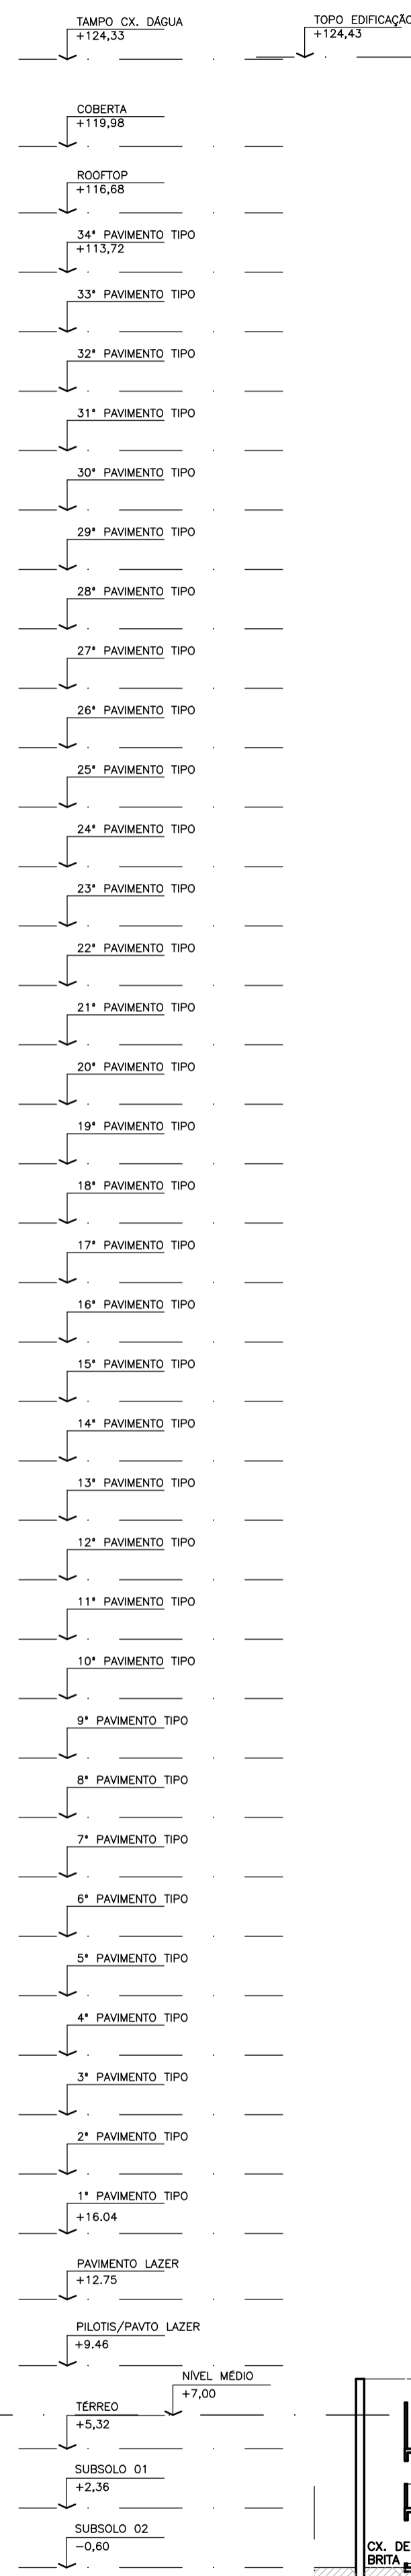

CORTE BB - COND. 03
ESC. 1/250

01	12/05/23	REVISÃO GERAL POR INCLUSÃO ROOFTOP	CESAR
00	05/11/20	EMIÇÃO INICIAL	CAMILA
REVISÃO	DATA	DESCRIÇÃO DA MODIFICAÇÃO	RESPONSÁVEL

SUP	CÓD. ATIVIDADE	INSCRIÇÃO	D.V.
06	06.291	47396	2
DISTRITO		LOGRADOURO	T.A.
13		8642	8
Firma : Osvaldo Luiz Freitas de Souza			
Local : R. Silva Jatshy,1206 - Melreles			
SUP	CÓD. ATIVIDADE	INSCRIÇÃO	F
06	06.291	128746-0	
Nome : Augusto Cesar Oliveira de Castro			
Atividade : Pessoa Fisica			
Local : R. Silva Jatshy,1206 - Melreles			


I.S.S. PROJ.	I.S.S. CONST.
CREA	APROVO

PROPRIETÁRIO	
PROJETO	Osvaldo L. F. Souza - Arquiteto - CAU 43687-0 OSVALDO SOUZA ARQUITETOS S/C LTDA.
PROJETO	Augusto Cesar O. de Castro - Arquiteto - CAU 23479-6 OSVALDO SOUZA ARQUITETOS S/C LTDA.
CALCULO	
CONSTRUÇÃO	PAGO

Cia de Arquitetura
R. Prof. Dias da Rocha, 189
Melreles - Fortaleza - CE
85 3133 5600
projetos@ciadearquitectura.com.br
www.ciadearquitectura.com.br


CONDOMÍNIO RESIDENCIAL MULTIFAMILIAR
RUA ALEXANDRE FURTADO (LOTE 03) - COCÓ RUA
PROJETO Nº 02/20
SPE COCÓ 01 EMPREENDIMENTOS IMOBILIÁRIOS S/A PROPRIETÁRIO
PROJETO LEGAL ETAPA
CORTE AA E BB - COND. 03
ASSUNTO
FRANCHA Nº 08/09

CAMILA DESENHO REVISÃO
NOV/2020 DATA 1/250 ESCALA

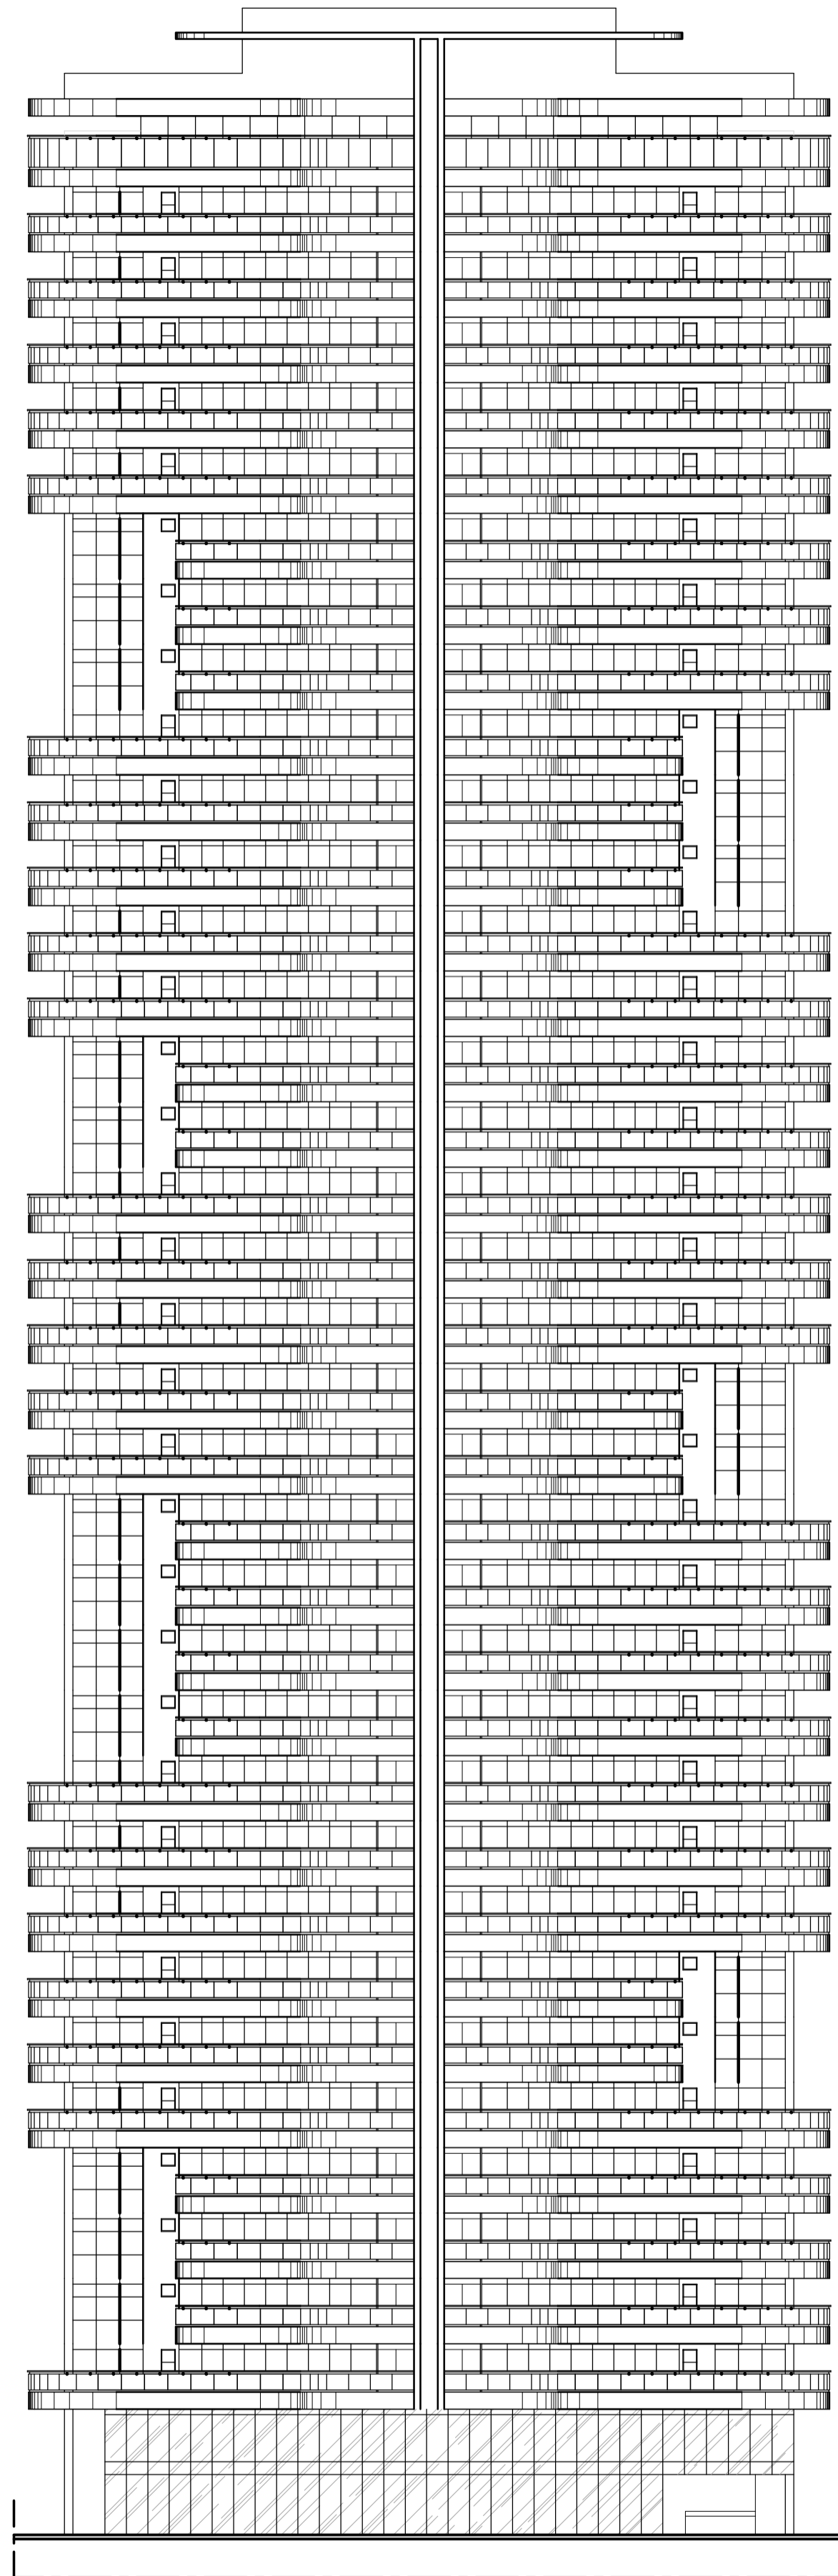

FACHADA PRINCIPAL - COND. 03
ESC. 1/250

- TOPO EDIFICAÇÃO
- COBERTA
- ROOFTOP
- 34º PAVIMENTO TIPO
- 33º PAVIMENTO TIPO
- 32º PAVIMENTO TIPO
- 31º PAVIMENTO TIPO
- 30º PAVIMENTO TIPO
- 29º PAVIMENTO TIPO
- 28º PAVIMENTO TIPO
- 27º PAVIMENTO TIPO
- 26º PAVIMENTO TIPO
- 25º PAVIMENTO TIPO
- 24º PAVIMENTO TIPO
- 23º PAVIMENTO TIPO
- 22º PAVIMENTO TIPO
- 21º PAVIMENTO TIPO
- 20º PAVIMENTO TIPO
- 19º PAVIMENTO TIPO
- 18º PAVIMENTO TIPO
- 17º PAVIMENTO TIPO
- 16º PAVIMENTO TIPO
- 15º PAVIMENTO TIPO
- 14º PAVIMENTO TIPO
- 13º PAVIMENTO TIPO
- 12º PAVIMENTO TIPO
- 11º PAVIMENTO TIPO
- 10º PAVIMENTO TIPO
- 9º PAVIMENTO TIPO
- 8º PAVIMENTO TIPO
- 7º PAVIMENTO TIPO
- 6º PAVIMENTO TIPO
- 5º PAVIMENTO TIPO
- 4º PAVIMENTO TIPO
- 3º PAVIMENTO TIPO
- 2º PAVIMENTO TIPO
- 1º PAVIMENTO TIPO
- PAVIMENTO LAZER
- PILOTIS/PAVTO LAZER

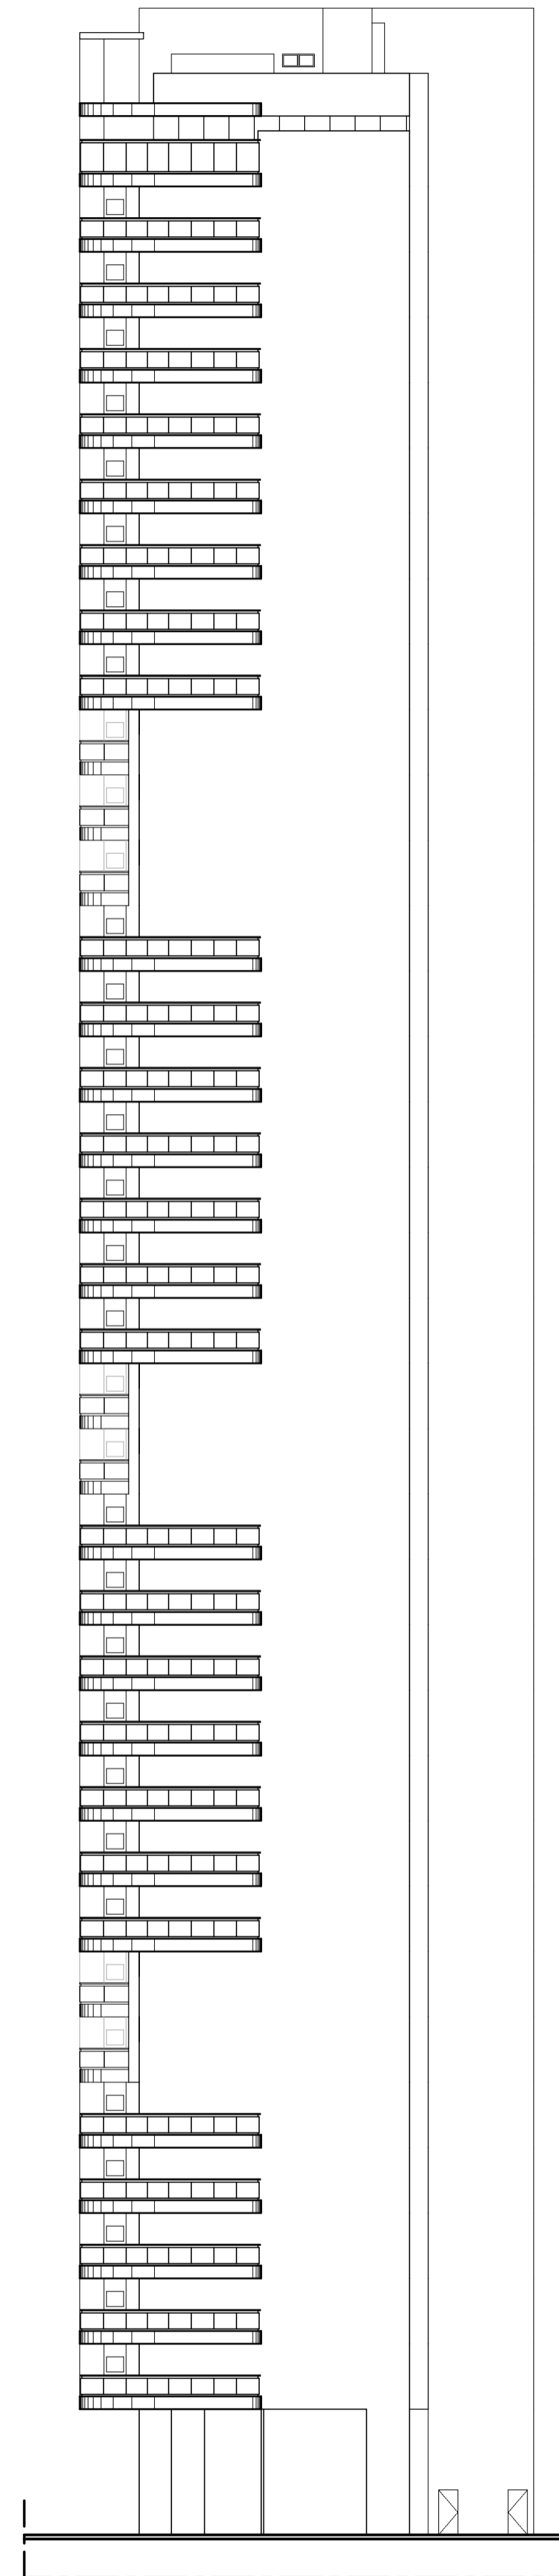

FACHADA LATERAL - COND. 03
ESC. 1/250

REVISÃO	DATA	DESCRIÇÃO DA MODIFICAÇÃO	RESPONSÁVEL
01	12/05/23	REVISÃO GERAL POR INCLUSÃO ROOFTOP	CESAR
00	05/11/20	EMISSÃO INICIAL	CAMILA

SUP	CÓD. ATIVIDADE	INSCRIÇÃO	D.V.
06	06.291	47396	2
	DISTRITO	LOGRADOURO	T.A.
	13	8642	8
Firma : Osvaldo Luiz Freitas de Souza			
Local: R. Silva Jatshy,1206 - Melreles			
SUP	CÓD. ATIVIDADE	INSCRIÇÃO	F
06	06.291	128746-0	
Nome : Augusto Cesar Oliveira de Castro			
Atividade : Pessoa Fisica			
Local: R. Silva Jatshy,1206 - Melreles			

CREA	APROVO
I.S.S. PROJ.	I.S.S. CONST.

PROPRIETARIO	PROJETO	CALCULO	CONSTRUCAO
	Osvaldo L.F. Souza - Arquiteto - CAU 43687-0 OSVALDO SOUZA ARQUITETOS S/C LTDA.		
	Augusto Cesar O. de Castro - Arquiteto - CAU 23479-6 OSVALDO SOUZA ARQUITETOS S/C LTDA.		

<p>Cia de Arquitetura</p>	CONDOMÍNIO RESIDENCIAL MULTIFAMILIAR RUA ALEXANDRE FURTADO (LOTE 03) - COCÓ RUA		02/20 PROJETO Nº
	SPE COCÓ 01 EMPREENDIMENTOS IMOBILIÁRIOS S/A PROPRIETÁRIO		PROJETO LEGAL ETAPA
R. Prof. Dias da Rocha, 189 Melreles - Fortaleza - CE 85 3133 5600 projetos@ciadearquitectura.com.br www.ciadearquitectura.com.br	FACHADAS COND. 03 ASSUNTO	CAMILA DESENHO	NOV/2020 DATA
			1/250 ESCALA
			09/09 PRANCHA Nº