



**LEGENDA ÁREAS PERMEÁVEIS COMPUTÁVEIS**

JARDIM SOBRE TERRENO NATURAL  
(TX. PERMEABILIDADE = 100%)

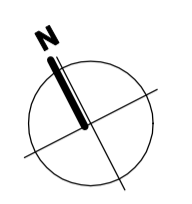


RUA ALEXANDRE FURTADO

**SITUAÇÃO GERAL**  
ESC 1/1250

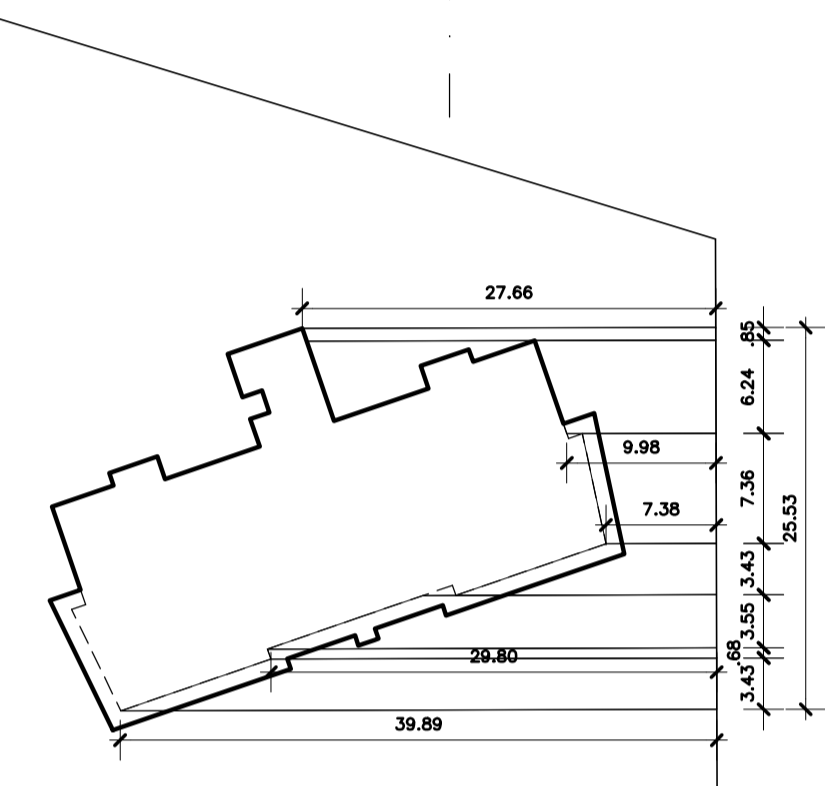


ÁREA TOTAL (A) = 422,48m²  
COMPRIMENTO TOTAL (L) = 25,53m  
RECUO MÉDIO ATUAL (A : L) = 422,48m² : 25,53m = 16,55m

**RECUO MÉDIO - LESTE**  
ESC 1/500

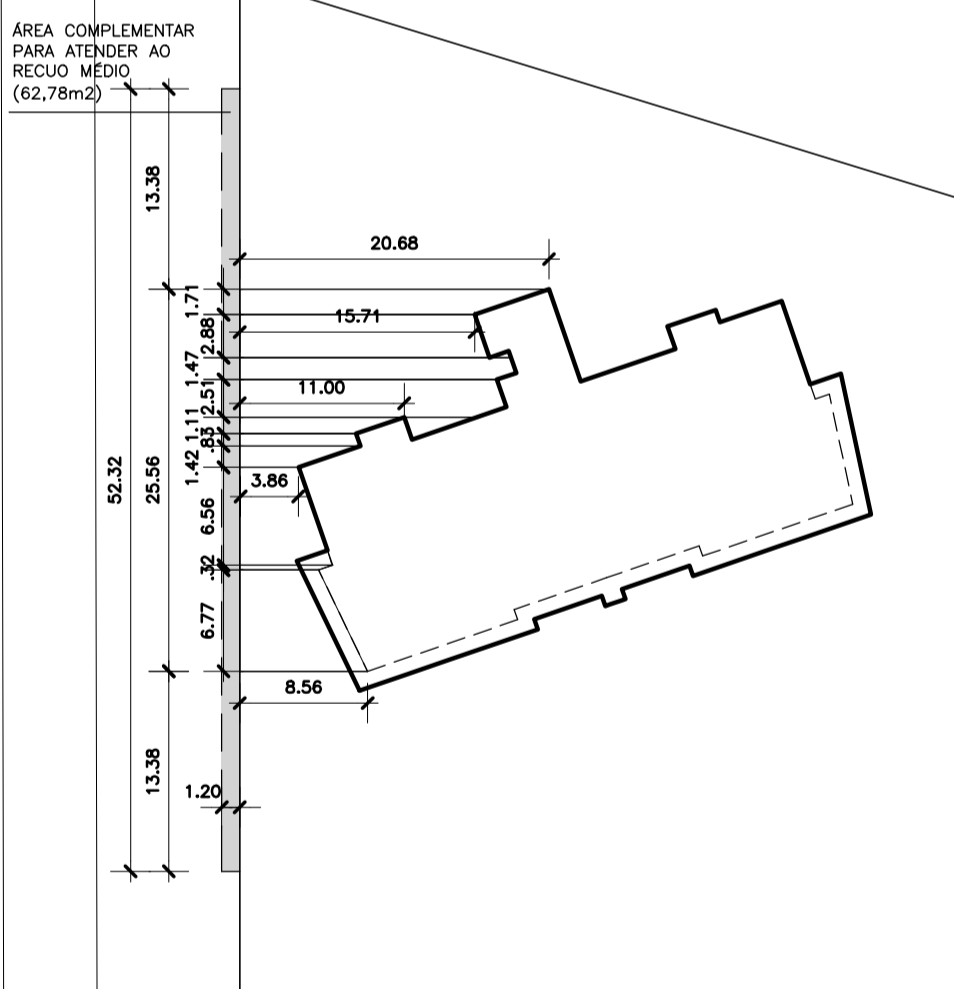


ÁREA TOTAL (A) = 280,24m²  
COMPRIMENTO TOTAL (L) = 25,56m  
RECUO MÉDIO ATUAL (A : L) = 280,24m² : 25,56m = 10,18m  
ÁREA TOTAL P/ OUTORGA = 25,56 x 11,38 = 290,87m²  
ÁREA COMPLEMENTAR RECUO MÉDIO = 290,87m² - 260,24m² = 30,63m²  
ACRESCIMO TERRENO = 30,63m² : 25,56m = 1,20m  
ÁREA COMPLEMENTAR TERRENO = 1,20m x (11,38 + 25,56 + 11,38) = 62,78m²

**RECUO MÉDIO - OESTE**  
ESC 1/500

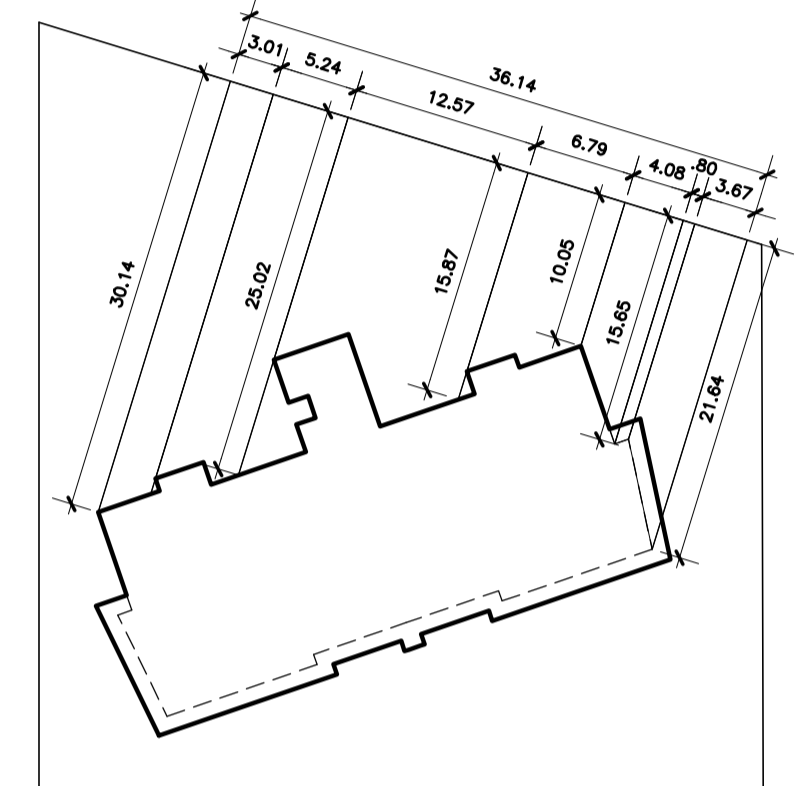

ÁREA TOTAL (A) = 642,49m²  
COMPRIMENTO TOTAL (L) = 36,14m  
RECUO MÉDIO ATUAL (A : L) = 642,49m² : 36,14m = 17,78m

**RECUO MÉDIO - NORTE**  
ESC 1/500

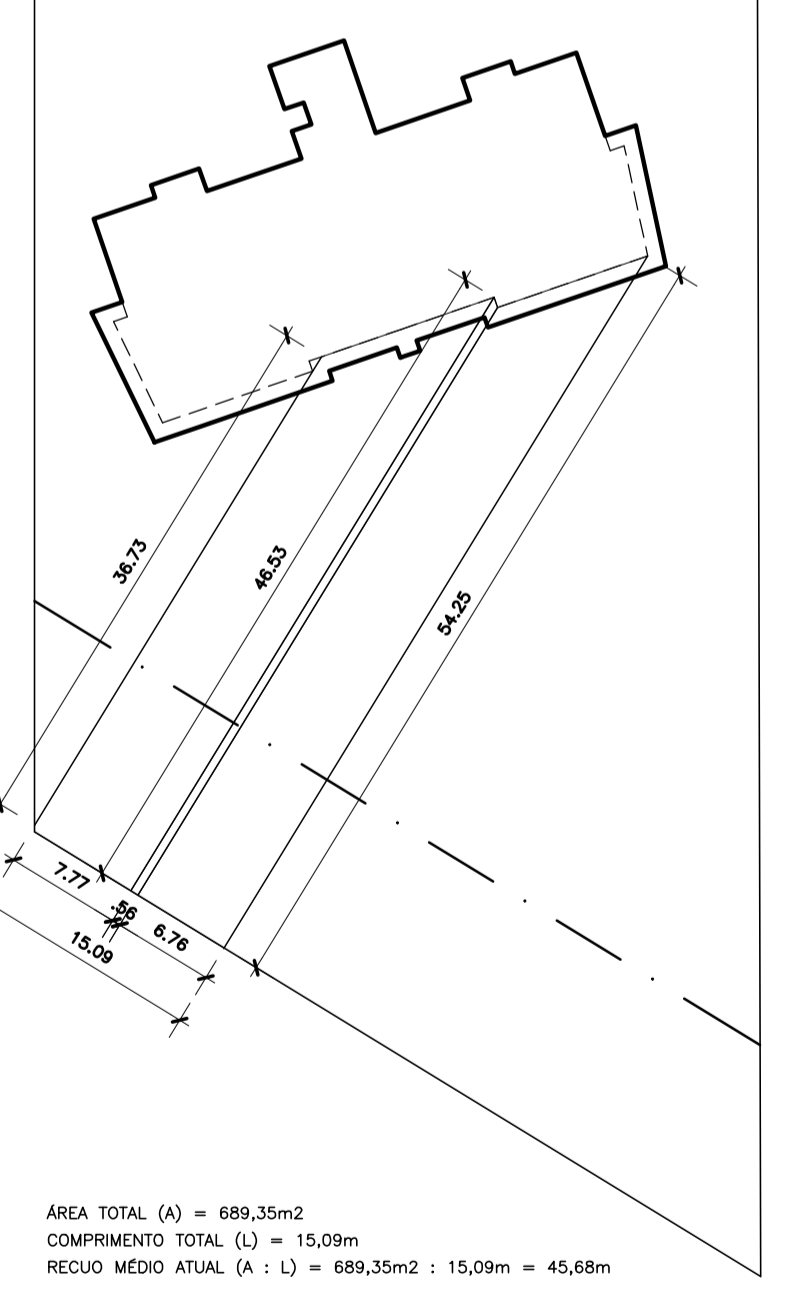

ÁREA TOTAL (A) = 689,35m²  
COMPRIMENTO TOTAL (L) = 15,09m  
RECUO MÉDIO ATUAL (A : L) = 689,35m² : 15,09m = 45,68m

**RECUO MÉDIO - SUL**  
ESC 1/500

**SITUAÇÃO - COND. 01**  
ESC 1/200

ÁREA COMPLEMENTAR PARA ATENDER AO RECUO MÉDIO (62,78m²)

**QUADRO DE ÁREAS**

ÁREA DO TERRENO = 3.900,10m²  
03 SUBSOLOS + PILOTIS/LAZER + PAVTO. LAZER + 34 TIPOS  
N° TOTAL DE UNIDADES = 68 APTOS.  
ÁREA DO SUBSOLO 03 = 2.243,30m² (57,52% - 97 VAGAS / 96 PADRÃO + 01 PcD)  
ÁREA DO SUBSOLO 02 = 2.339,47m² (59,98% - 93 VAGAS / 92 PADRÃO + 01 PcD)  
ÁREA DO SUBSOLO 01 = 1.996,56m² (51,19% - 87 VAGAS / 84 PADRÃO + 03 PcD)  
ÁREA DO PILOTIS LAZER = 597,11m²  
ÁREA DO 1° PAVTO./LAZER = 383,52m²  
ÁREA DO PAVTO. TIPO (1°/5°/8°/9°/10°/17°/18°/19°/22°/23°/30°/31°/32°/33° E 34° - 15 PAVTOS.) = 563,67m² (x15) = 8.455,05m²  
ÁREA DO PAVTO. TIPO (2°/3°/4°/6°/7°/11°/12°/13°/14°/15°/16°/20°/21°/24°/25°/26°/27°/28°/ E 29° - 19 PAVTOS.) = 534,63m² (x19) = 10.157,97m²  
ÁREA PAVTO. COBERTA / CASA DE MÁQUINAS = 211,89m²  
ÁREA TOTAL DE CONSTRUÇÃO = 2.243,30m² + 2.339,47m² + 1.996,56m² + 597,11m² + 383,52m² + 8.455,05m² + 10.157,97m² + 211,89m²  
**ÁREA TOTAL DE CONSTRUÇÃO = 26.384,87m²**  
ÁREA PERMEÁVEL = 877,30m² (JARDIM)  
NÚMERO TOTAL DE VAGAS = 277 VAGAS ( 272 PADRÃO + 05 PcD)

APTO. TIPO	COLUNA	PAVIMENTOS	ÁREA PARCIAL	ÁREA SACADA	ÁREA PRIVATIVA	QTDE. PARCIAL	QTDE. TOTAL
A	01	1°/2°/3°/4°/5°/8°/9°/10°/11°/12°/13°/14°/17°/18°/19°/20°/21°/22°/23°/27°/28°/29°/30°/31°/32°/33°/34°	218,60m²	38,17m²	256,77m²	27	49
	02	1°/5°/6°/7°/8°/9°/10°/15°/16°/17°/18°/19°/22°/23°/24°/25°/26°/30°/31°/32°/33°/34°	218,60m²	38,17m²	256,77m²	22	
B	01	6°/7°/15°/16°/24°/25°/26°	204,52m²	23,21m²	227,73m²	07	19
	02	2°/3°/4°/11°/12°/13°/14°/20°/21°/27°/28°/29°	204,52m²	23,21m²	227,73m²	12	
<b>TOTAL</b>			<b>14.597,28m²</b>	<b>2.311,32m²</b>	<b>16.908,60m²</b>	<b>68</b>	

**CÁLCULO DO ÍNDICE DE APROVEITAMENTO**  
I.A. = 14.597,28m² : 3.900,10m² = 3,74  
**CÁLCULO DA TAXA DE OCUPAÇÃO**  
T.O. = 597,11m² : 3.900,10m² = 0,1531 = 15,31%  
**CÁLCULO DA TAXA DE PERMEABILIDADE**  
T.P. = 877,30m² : 3.900,10m² = 0,2249 = 22,49%  
TAXA DE PERMEABILIDADE EXIGIDA = 30,00%  
COMPLEMENTO NECESSÁRIO = 7,51%  
OBS : O COMPLEMENTO NECESSÁRIO A TAXA DE PERMEABILIDADE SERÁ SUBSTITUÍDO POR ÁREA EQUIVALENTE DE ABSORÇÃO ATRAVÉS DA INSTALAÇÃO DE DRENOS. VER PROJETO HIDRO-SANITÁRIO E SERÁ APRESENTADA QDO DO ALVARÁ DE CONSTRUÇÃO.

**QUADRO COMPARATIVO DE PARÂMETROS OUTORGADOS**

PARÂMETRO	LEGISLAÇÃO	PROPOSTO
ÍNDICE DE APROVEITAMENTO	2,50	3,74
GABARITO	72,00m	113,52m
RECUO LATERAL (OESTE)	11,38m	10,18m

REVISÃO	DATA	DESCRIÇÃO DA MODIFICAÇÃO	RESPONSÁVEL
02	29/09/22	ATUALIZAÇÃO MÁSCARA DAS MATRÍCULAS (NOTIFICAÇÃO SELIMA)	CESAR
01	01/06/22	NOMENCLATURA PAVIMENTOS INFERIORES / INDICAÇÃO NÚMEROS DE VAGAS / CÁLCULO ÁREA TERRENO COMPLEMENTAR PARA RECUO OESTE (NOTIFICAÇÃO)	CESAR
00	09/12/21	EMISSÃO INICIAL	CESAR

SUP	CÓD. ATIVIDADE	INSCRIÇÃO	D.V.
06	06.291	47396	2
DISTRITO		LOGRADOURO	T.A.
13		8642	8

Firma : Osvaldo Luiz Freitas de Souza  
Local: R. Silva Jatahy,1206 - Meireles

SUP	CÓD. ATIVIDADE	INSCRIÇÃO	F
06	06.291	128746-0	

Nome : Augusto Cesar Oliveira de Castro  
Atividade : Pessoa Física  
Local: R. Silva Jatahy,1206 - Meireles

PROPRIETÁRIO	PROJETO	CÁLCULO	CONSTRUÇÃO
	Osvaldo Luiz Freitas de Souza - Arquiteto - CAU 23479-0 OSVALDO SOUZA ARQUITETOS S/C LTDA.	Augusto Cesar O. de Castro - Arquiteto - CAU 23479-0 OSVALDO SOUZA ARQUITETOS S/C LTDA.	

**Cia de Arquitetura**

R. Prof. Dias de Rocha, 189  
Meireles - Fortaleza - CE  
85 3133 5600  
projetos@ciadearquitectura.com.br  
www.ciadearquitectura.com.br

**CONDOMÍNIO RESIDENCIAL MULTIFAMILIAR**  
RUA ENG. SAMIR HILUY (QUADRA 11)  
RUAEN PARTICIPAÇÕES LTDA.  
PROPRIETÁRIOSITUAÇÃO COND. 01  
ASSUNTOCAMILA DESENHO  
CESAR REVISÃO  
DEZ/2021  
1200 ESCALAPROJETO Nº  
PROJETO LEGAL ETAPA  
FRANCHA Nº  
**01/09**



RUA ALEXANDRE FURTADO

**SUBSOLO 03 - COND. 01**  
ESC 1/200

REVISÃO	DATA	DESCRIÇÃO DA MODIFICAÇÃO	RESPONSÁVEL
01	01/06/22	NOMENCLATURA PAVIMENTOS INFERIORES (NOTIFICAÇÃO)	CESAR
00	09/12/21	EMISSÃO INICIAL	CESAR

SUP	CÓD. ATIVIDADE	INSCRIÇÃO	D.V.
06	06.291	47396	2
DISTRITO		LOGRADOURO	T.A.
13		8642	8

Firma: Osvaldo Luiz Freitas de Souza  
Local: R. Silva Jatshy, 1206 - Meireles


SUP	CÓD. ATIVIDADE	INSCRIÇÃO	F
06	06.291	128746-0	

Nome: Augusto Cesar Oliveira de Castro  
Atividade: Pessoa Física  
Local: R. Silva Jatshy, 1206 - Meireles

I.S.S. PROJ.	I.S.S. CONST.
CREA	APROVO

PROPRIETÁRIO	
PROJETO	Osvaldo L. F. Souza - Arquiteto - CAU 43687-0 OSVALDO SOUZA ARQUITETOS S/C LTDA.
PROJETO	Augusto Cesar O. de Castro - Arquiteto - CAU 23479-6 OSVALDO SOUZA ARQUITETOS S/C LTDA.
CALCULO	
CONSTRUÇÃO	PAGO

<p>R. Prof. Dias da Rocha, 189 Meireles - Fortaleza - CE 85 3133 5600 projetos@ciadearquitectura.com.br www.ciadearquitectura.com.br</p>	<p><b>CONDOMÍNIO RESIDENCIAL MULTIFAMILIAR</b> RUA ENG. SAMIR HILUY (QUADRA 11) RUA</p>		<p>PROJETO Nº</p>
	<p>EN PARTICIPAÇÕES LTDA. PROPRIETÁRIO</p>		<p>PROJETO LEGAL ETAPA</p>
<p>SUBSOLO 03 - COND. 01 ASSUNTO</p>		<p>FRANCHA Nº</p>	
<p>CAMILA DESENHO</p>	<p>CESAR REVISÃO</p>	<p>DEZ/2021 DATA</p>	<p>1/200 ESCALA</p>
			<p><b>02/09</b></p>

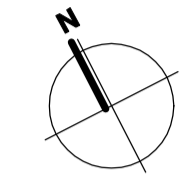

RUA ALEXANDRE FURTADO

**SUBSOLO 02 - COND. 01**  
ESC 1/200

REVISÃO	DATA	DESCRIÇÃO DA MODIFICAÇÃO	RESPONSÁVEL
01	01/06/22	NOMENCLATURA PAVIMENTOS INFERIORES (NOTIFICAÇÃO)	CESAR
00	09/12/21	EMISSÃO INICIAL	CESAR

SUP	CÓD. ATIVIDADE	INSCRIÇÃO	D.V.
06	06.291	47396	2
DISTRITO		LOGRADOURO	T.A.
13		8642	8

Firma : Osvaldo Luiz Freitas de Souza  
Local: R. Silva Jatshy,1206 - Melreles

SUP	CÓD. ATIVIDADE	INSCRIÇÃO	F
06	06.291	128746-0	

Nome : Augusto Cesar Oliveira de Castro  
Atividade : Pessoa Fisica  
Local: R. Silva Jatshy,1206 - Melreles

CREA	APROVO
I.S.S. PROJ.	I.S.S. CONST.

PROPRIETARIO	PROJETO
	Osvaldo L. F. Souza - Arquiteto - CAU 43687-0 OSVALDO SOUZA ARQUITETOS S/C LTDA.
	Augusto Cesar Oliveira de Castro - Arquiteto - CAU 23479-6 OSVALDO SOUZA ARQUITETOS S/C LTDA.
CALCULO	CONSTRUCAO
	PAGO

**Cia de Arquitetura**

R. Prof. Dias da Rocha, 189  
Melreles - Fortaleza - CE  
85 3133 5600  
projetos@ciadearquitectura.com.br  
www.ciadearquitectura.com.br

**CONDOMÍNIO RESIDENCIAL MULTIFAMILIAR**

RUA ENGº SAMIR HILUY (QUADRA 11)

EN PARTICIPAÇÕES LTDA.  
PROPRIETÁRIO

SUBSOLO 02 - COND. 01  
ASSUNTO

CAMILA DESENHO CESAR REVISÃO


DEZ/2021 1200 ESCALA

PROJETO Nº

PROJETO LEGAL ETAPA

FRANCHA Nº

**03/09**

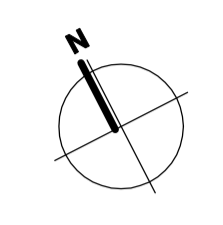

RUA ALEXANDRE FURTADO

**SUBSOLO 01 - COND. 01**  
ESC 1/200

REVISÃO	DATA	DESCRIÇÃO DA MODIFICAÇÃO	RESPONSÁVEL
01	01/06/22	NOMENCLATURA PAVIMENTOS INFERIORES (NOTIFICAÇÃO)	CESAR
00	09/12/21	EMISSÃO INICIAL	CESAR

SUP	CÓD. ATIVIDADE	INSCRIÇÃO	D.V.
06	06.291	47398	2
DISTRITO		LOGRADOURO	T.A.
13		8642	8

Firma: Osvaldo Luiz Freitas de Souza  
Local: R. Silva Jatshy, 1206 - Melreles

SUP	CÓD. ATIVIDADE	INSCRIÇÃO	F
06	06.291	128746-0	

Nome: Augusto Cesar Oliveira de Castro  
Atividade: Pessoa Física  
Local: R. Silva Jatshy, 1206 - Melreles

CREA	APROVO
I.S.S. PROJ.	I.S.S. CONST.

PROPRIETÁRIO	PROJETO Nº
Osvaldo L. F. Souza - Arquiteto - CAU 33687-0 OSVALDO SOUZA ARQUITETOS S/C LTDA.	
Augusto Cesar O. de Castro - Arquiteto - CAU 23479-6 OSVALDO SOUZA ARQUITETOS S/C LTDA.	
CALCULO	PROJETO LEGAL ETAPA
CONSTRUÇÃO	PAGO

R. Prof. Dias da Rocha, 189  
Melreles - Fortaleza - CE  
85 3133 5600  
projetos@ciadearquitectura.com.br  
www.ciadearquitectura.com.br

**CONDOMÍNIO RESIDENCIAL MULTIFAMILIAR**  
RUA ENGº SAMIR HILUY (QUADRA 11)  
RUA

EN PARTICIPAÇÕES LTDA.  
PROPRIETÁRIO

SUBSOLO 01 - COND. 01  
ASSUNTO

CAMILA DESENHO CESAR REVISÃO



DEZ/2021 1200 DATA ESCALA

PROJETO Nº

PROJETO LEGAL ETAPA

FRANCHA Nº

**04/09**

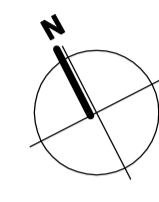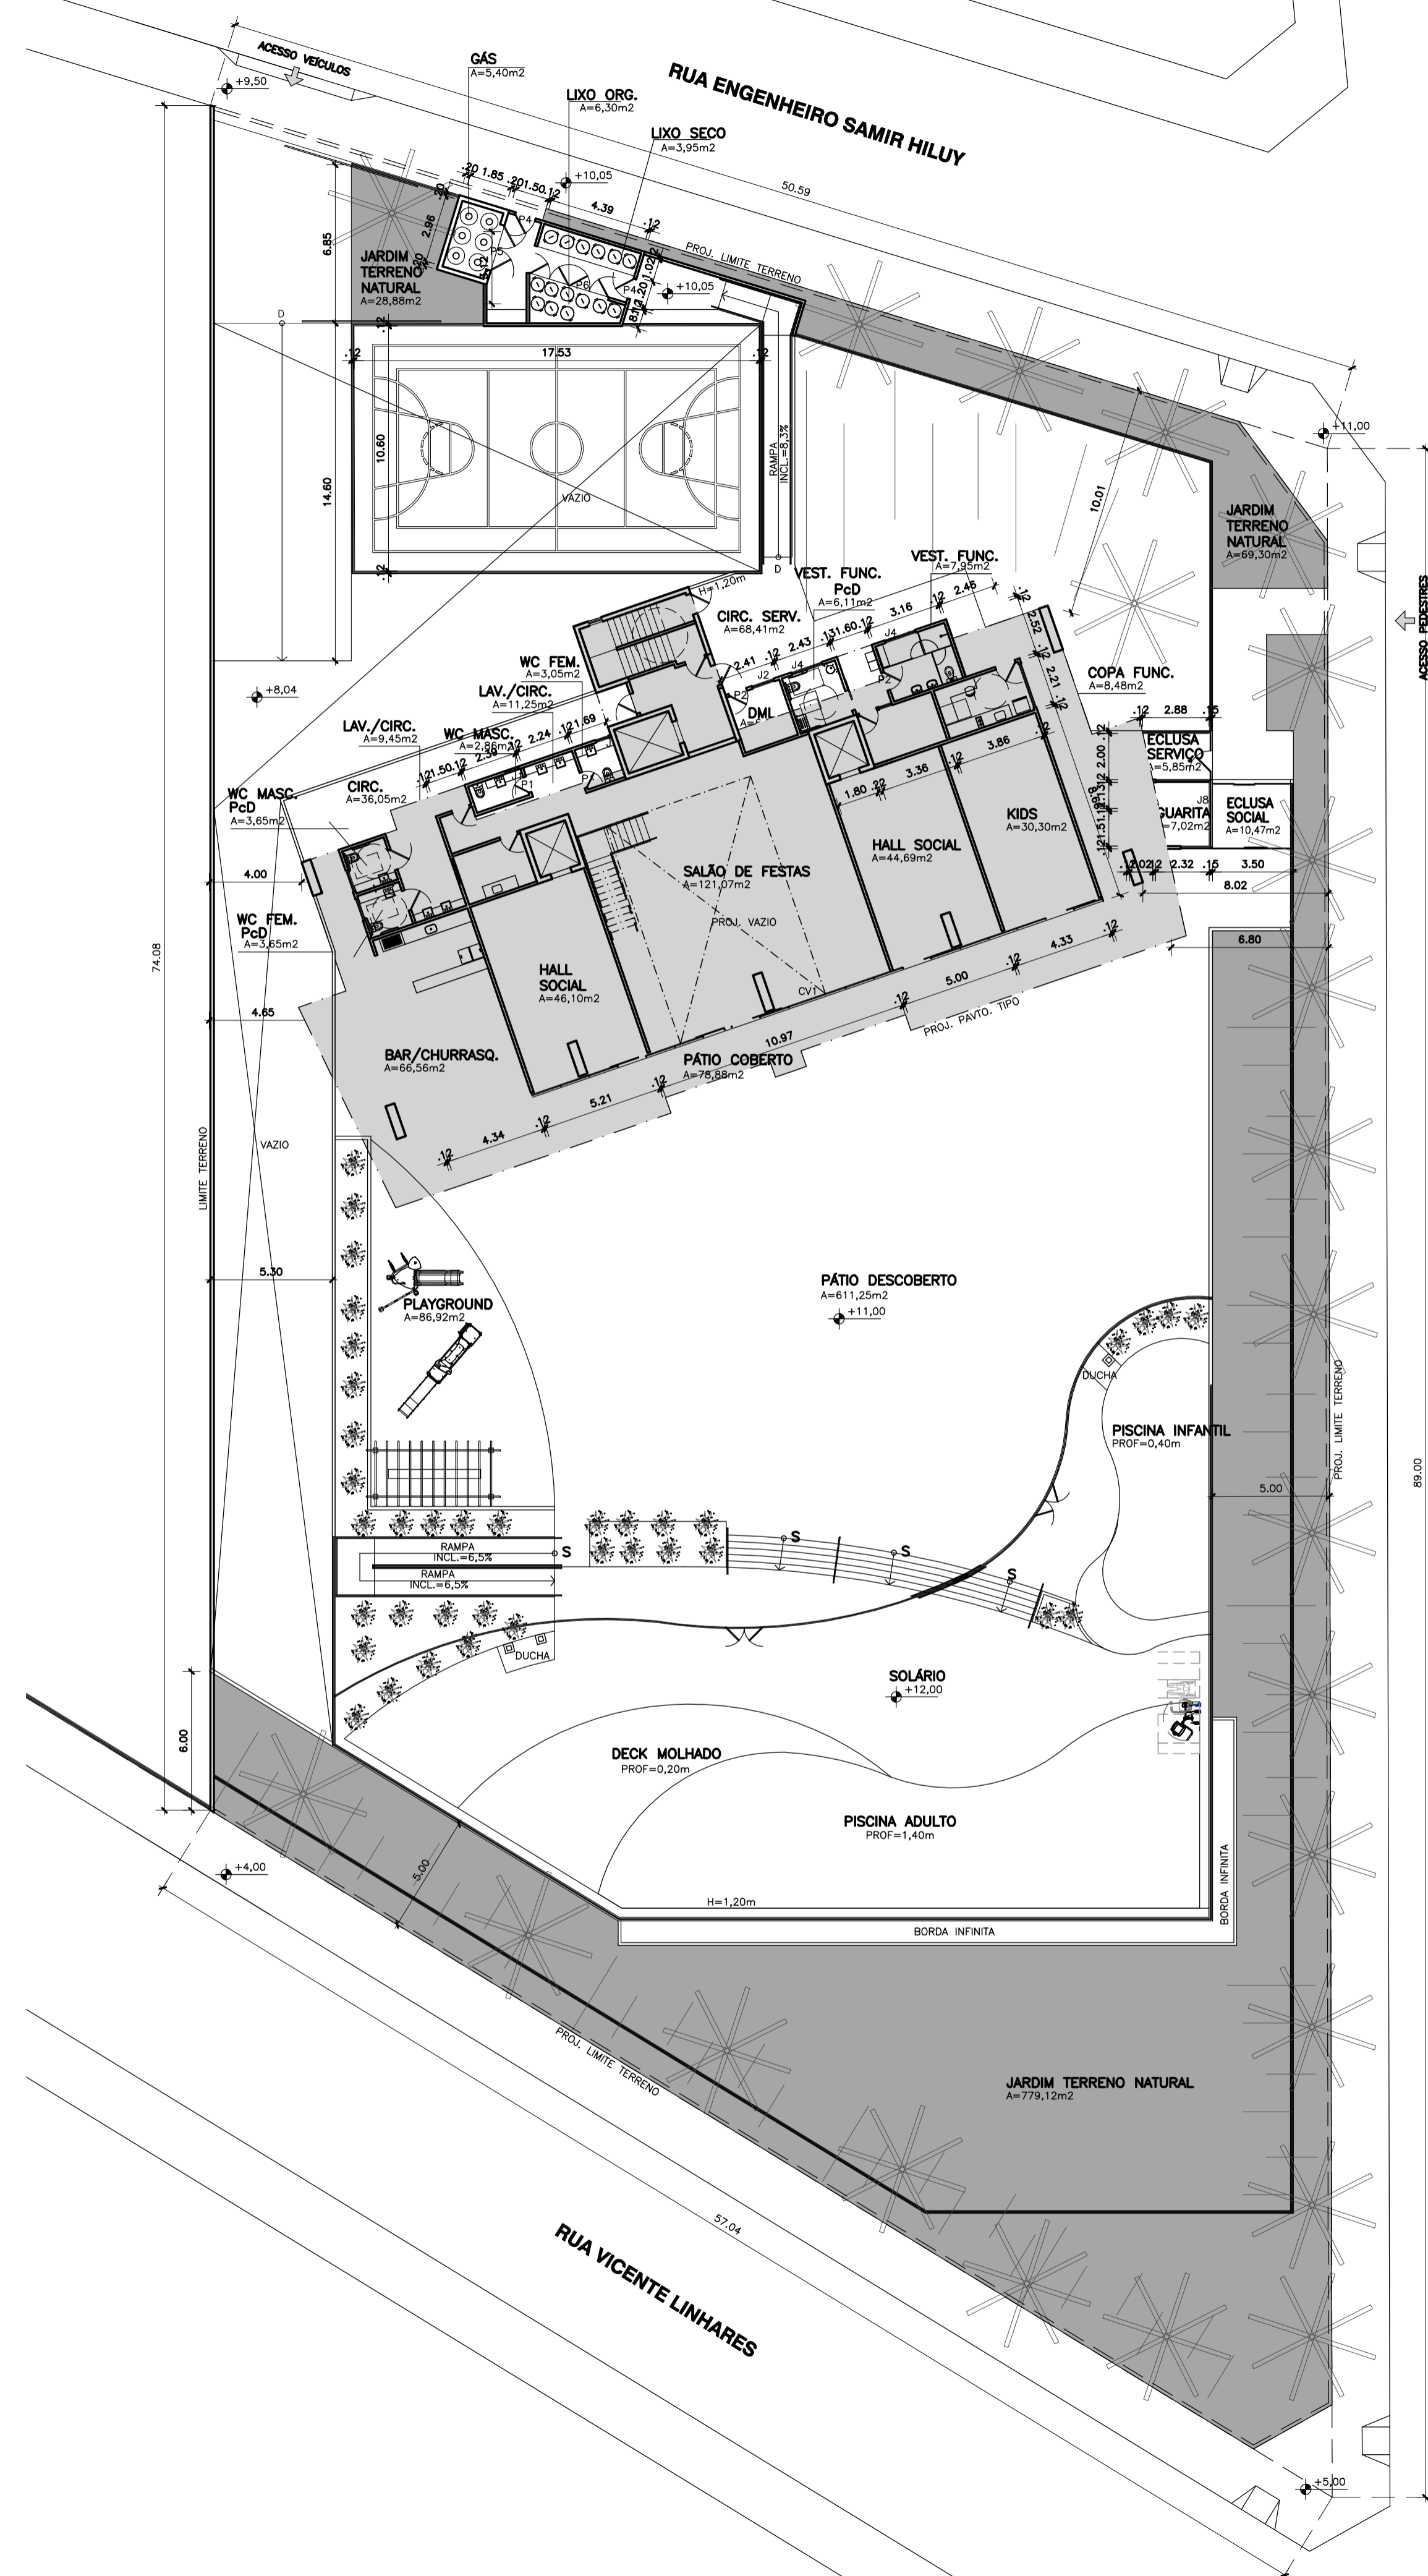


**LEGENDA**


- |                         |                  |
|-------------------------|------------------|
| <b>PORTAS</b>           | <b>JANELAS</b>   |
| P1 - 0.70 x 2.10        | J1 - 0.60 x 0.60 |
| P2 - 0.80 x 2.10        | J2 - 1.00 x 0.60 |
| P3 - 0.90 x 2.10        | J3 - 1.20 x 0.60 |
| PCF - 0.90 x 2.10       | J4 - 1.40 x 0.60 |
|                         | J5 - 2.00 x 0.60 |
| <b>CORTINA DE VIDRO</b> |                  |
| CV1 - 26.10 x 3.35      |                  |

**PILOTIS - COND. 01**  
ESC 1/200


01	01/06/22	NOMENCLATURA PAVIMENTOS INFERIORES (NOTIFICAÇÃO)	CESAR
00	09/12/21	EMISSÃO INICIAL	CESAR
REVISÃO	DATA	DESCRIÇÃO DA MODIFICAÇÃO	RESPONSÁVEL
SUP	CÓD. ATIVIDADE	INSCRIÇÃO	D.V.
06	06.291	47396	2
DISTRITO		LOGRADOURO	T.A.
13		8642	8
Firma : Osvaldo Luiz Freitas de Souza			
Local: R. Silva Jatahy, 1206 - Mellores			
SUP	CÓD. ATIVIDADE	INSCRIÇÃO	F
06	06.291	128746-0	
Nome : Augusto Cesar Oliveira de Castro			
Atividade : Pessoa Física			
Local: R. Silva Jatahy, 1206 - Mellores			
I.S.S. PROJ.			I.S.S. CONST.
CREA			APROVO
PROPRIETÁRIO			
PROJETO	Osvaldo L. F. Souza - Arquiteto - CAU 43687-0 OSVALDO SOUZA ARQUITETOS S/C LTDA.		
PROJETO	Augusto César O. de Castro - Arquiteto - CAU 23479-6 OSVALDO SOUZA ARQUITETOS S/C LTDA.		
CALCULO			
CONSTRUÇÃO			PAGO
		<b>CONDOMÍNIO RESIDENCIAL MULTIFAMILIAR</b> RUA ENG. SAMIR HILUY (QUADRA 11) RUA	
R. Prof. Dias da Rocha, 189 Mellores - Fortaleza - CE 85 3133 5600 projetos@ciadearquitectura.com.br www.ciadearquitectura.com.br		EN PARTICIPAÇÕES LTDA. PROPRIETÁRIO	PROJETO LEGAL ETAPA
PILOTIS - COND. 01 ASSUNTO		CAMILA DESENHO	CESAR REVISÃO
		DEZ/2021 DATA	1/200 ESCALA
		FRANCHA Nº <b>05/09</b>	

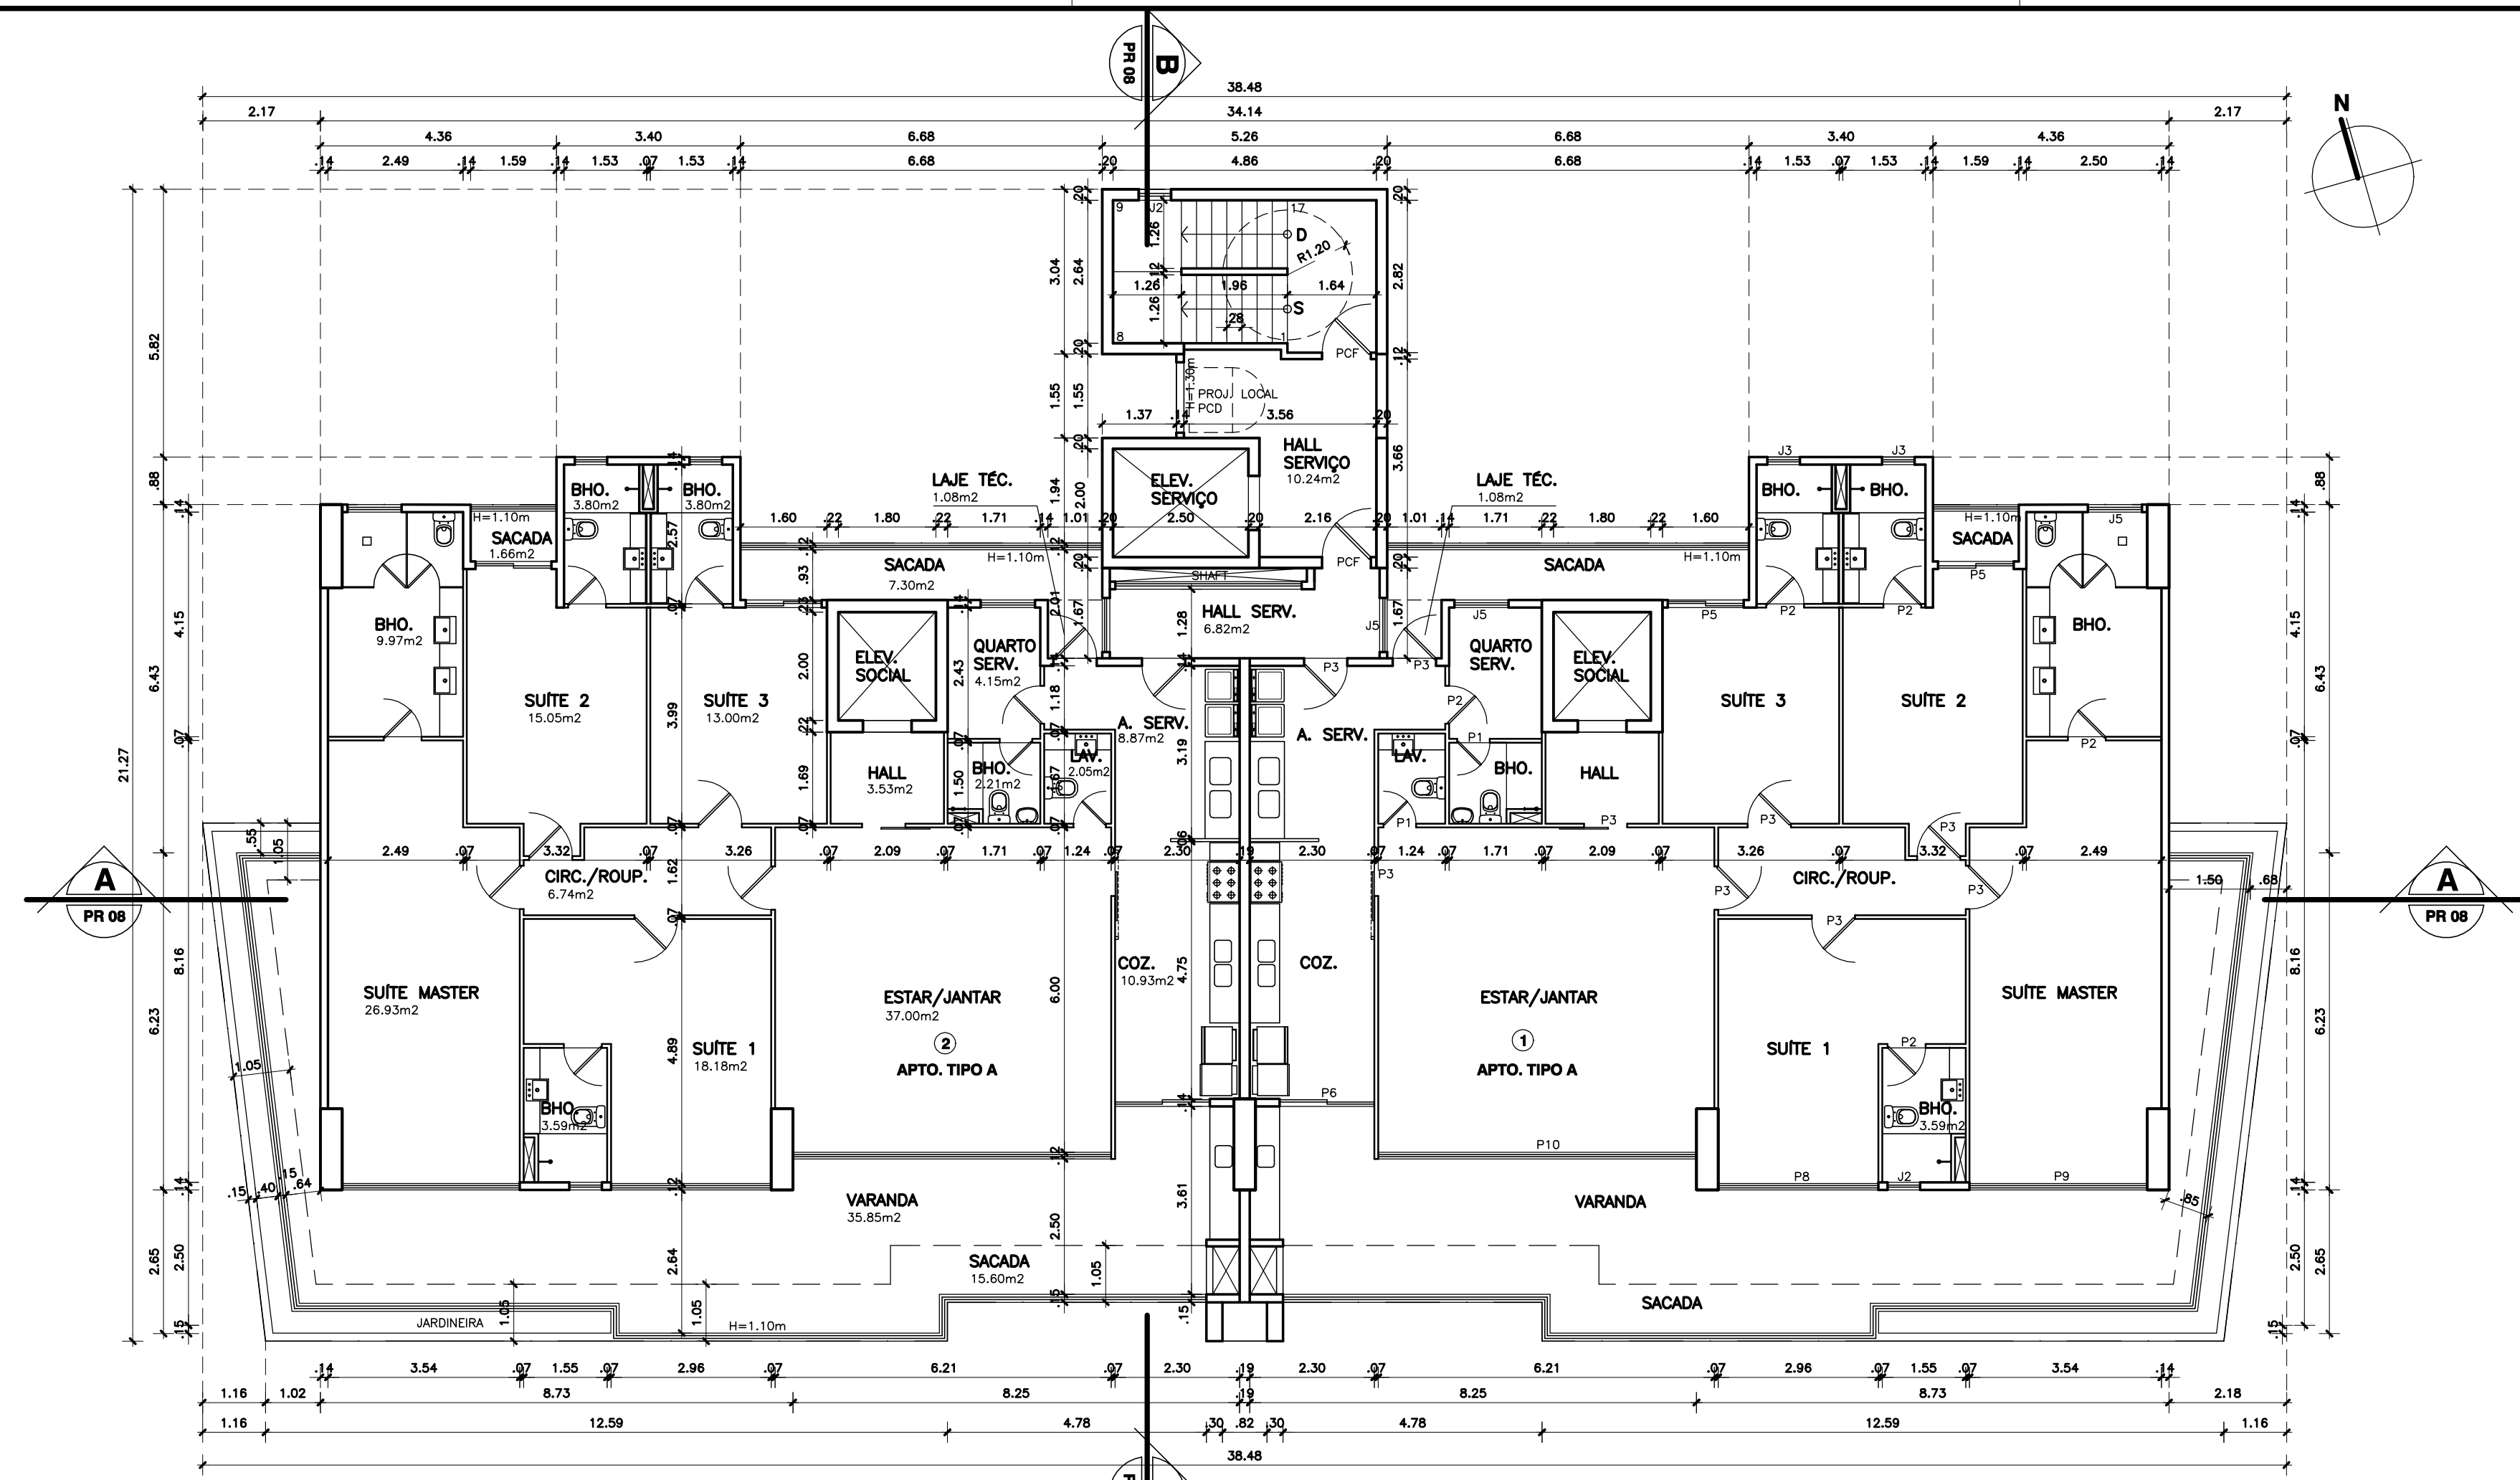

**PLANTA BAIXA TIPO - COND. 01**  
ESC. 1/100  
(1° / 5° / 8° / 9° / 10° / 11° / 12° / 13° / 14° / 15° / 16° / 17° / 18° / 19° / 20° / 21° / 22° / 23° / 30° / 31° / 32° / )

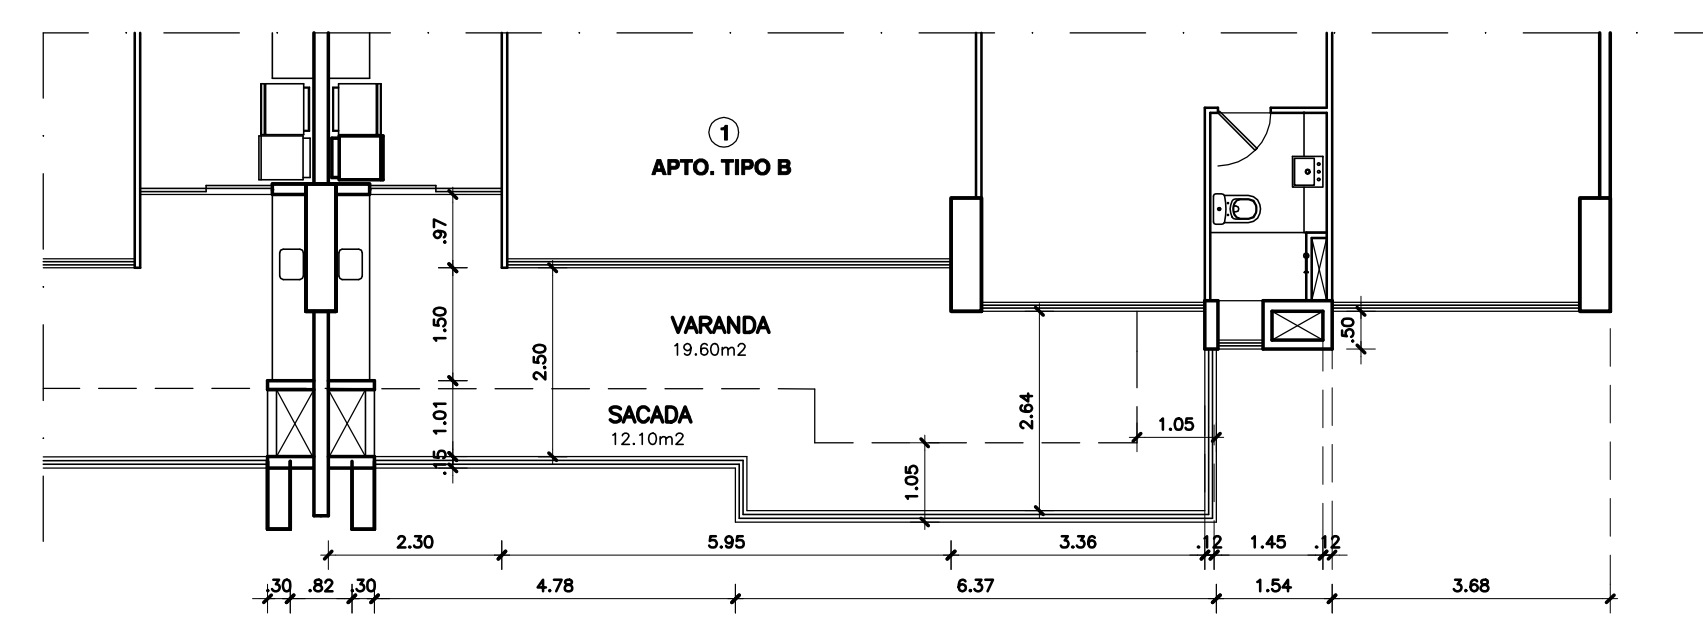


**VARIAÇÃO VARANDA - COLUNA 01**  
ESC. 1/100  
(8° / 7° / 15° / 16° / 24° / 25° E 26° PAVIMENTO TIPO)

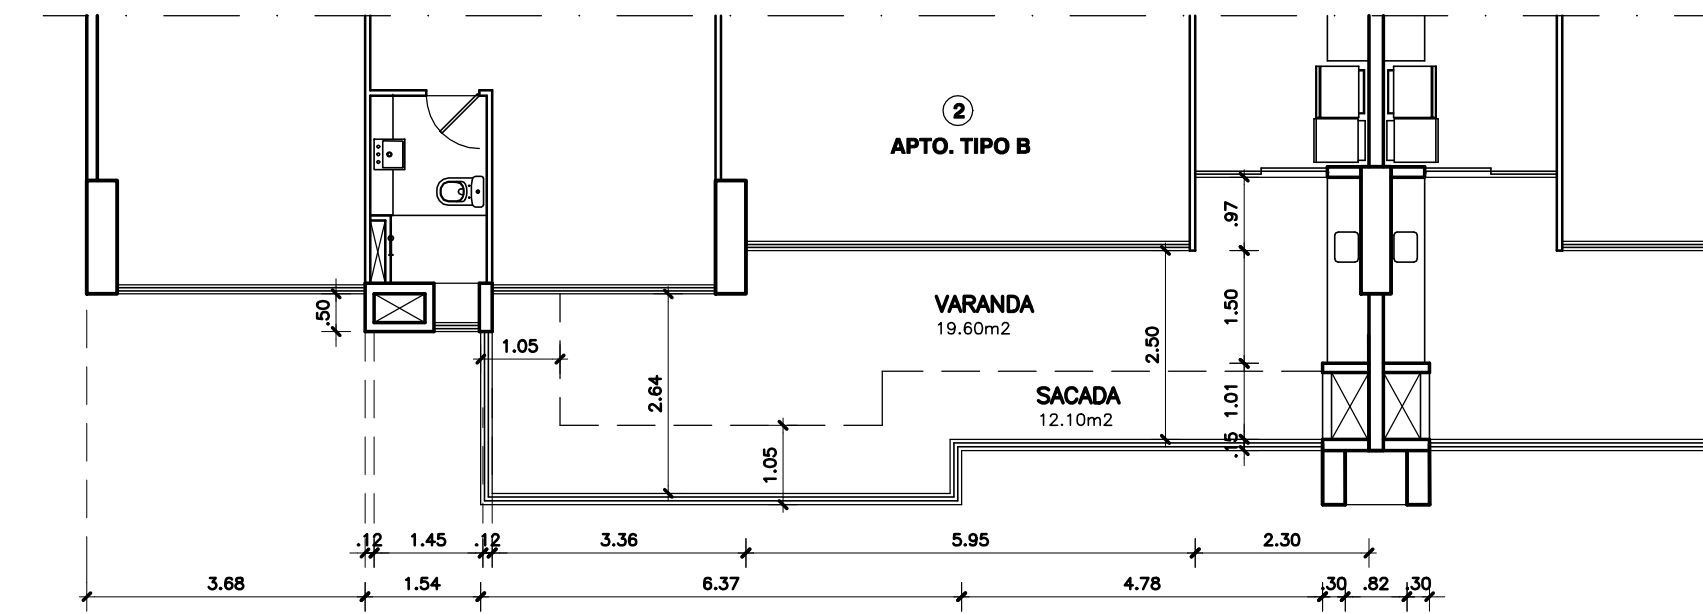


**VARIAÇÃO VARANDA - COLUNA 02**  
ESC. 1/100  
(2° / 3° / 4° / 11° / 12° / 13° / 14° / 20° / 21° / 27° / 28° E 29° PAVIMENTO TIPO)

**LEGENDA**

PORTAS	JANELAS	CORTINA DE VIDRO
P1 - 0.60 x 2.10	J1 - 0.50 x 1.00	CV1 - 5.50 x 2.50
P2 - 0.70 x 2.10	J2 - 0.60 x 0.60	CV2 - 34.10 x 2.50
P3 - 0.80 x 2.10	J3 - 0.60 x 1.20	
P4 - 0.90 x 2.10	J4 - 0.70 x 0.60	
P5 - 1.40 x 2.20	J5 - 1.00 x 1.20	
P6 - 1.75 x 2.20	J6 - 1.40 x 1.20	
P7 - 2.00 x 2.10	J7 - 2.40 x 0.60	
P8 - 2.96 x 2.20	J8 - 9.20 x 1.20	
P9 - 3.28 x 2.20		
P10 - 5.88 x 2.20		
PCF - 0.90 x 2.10		

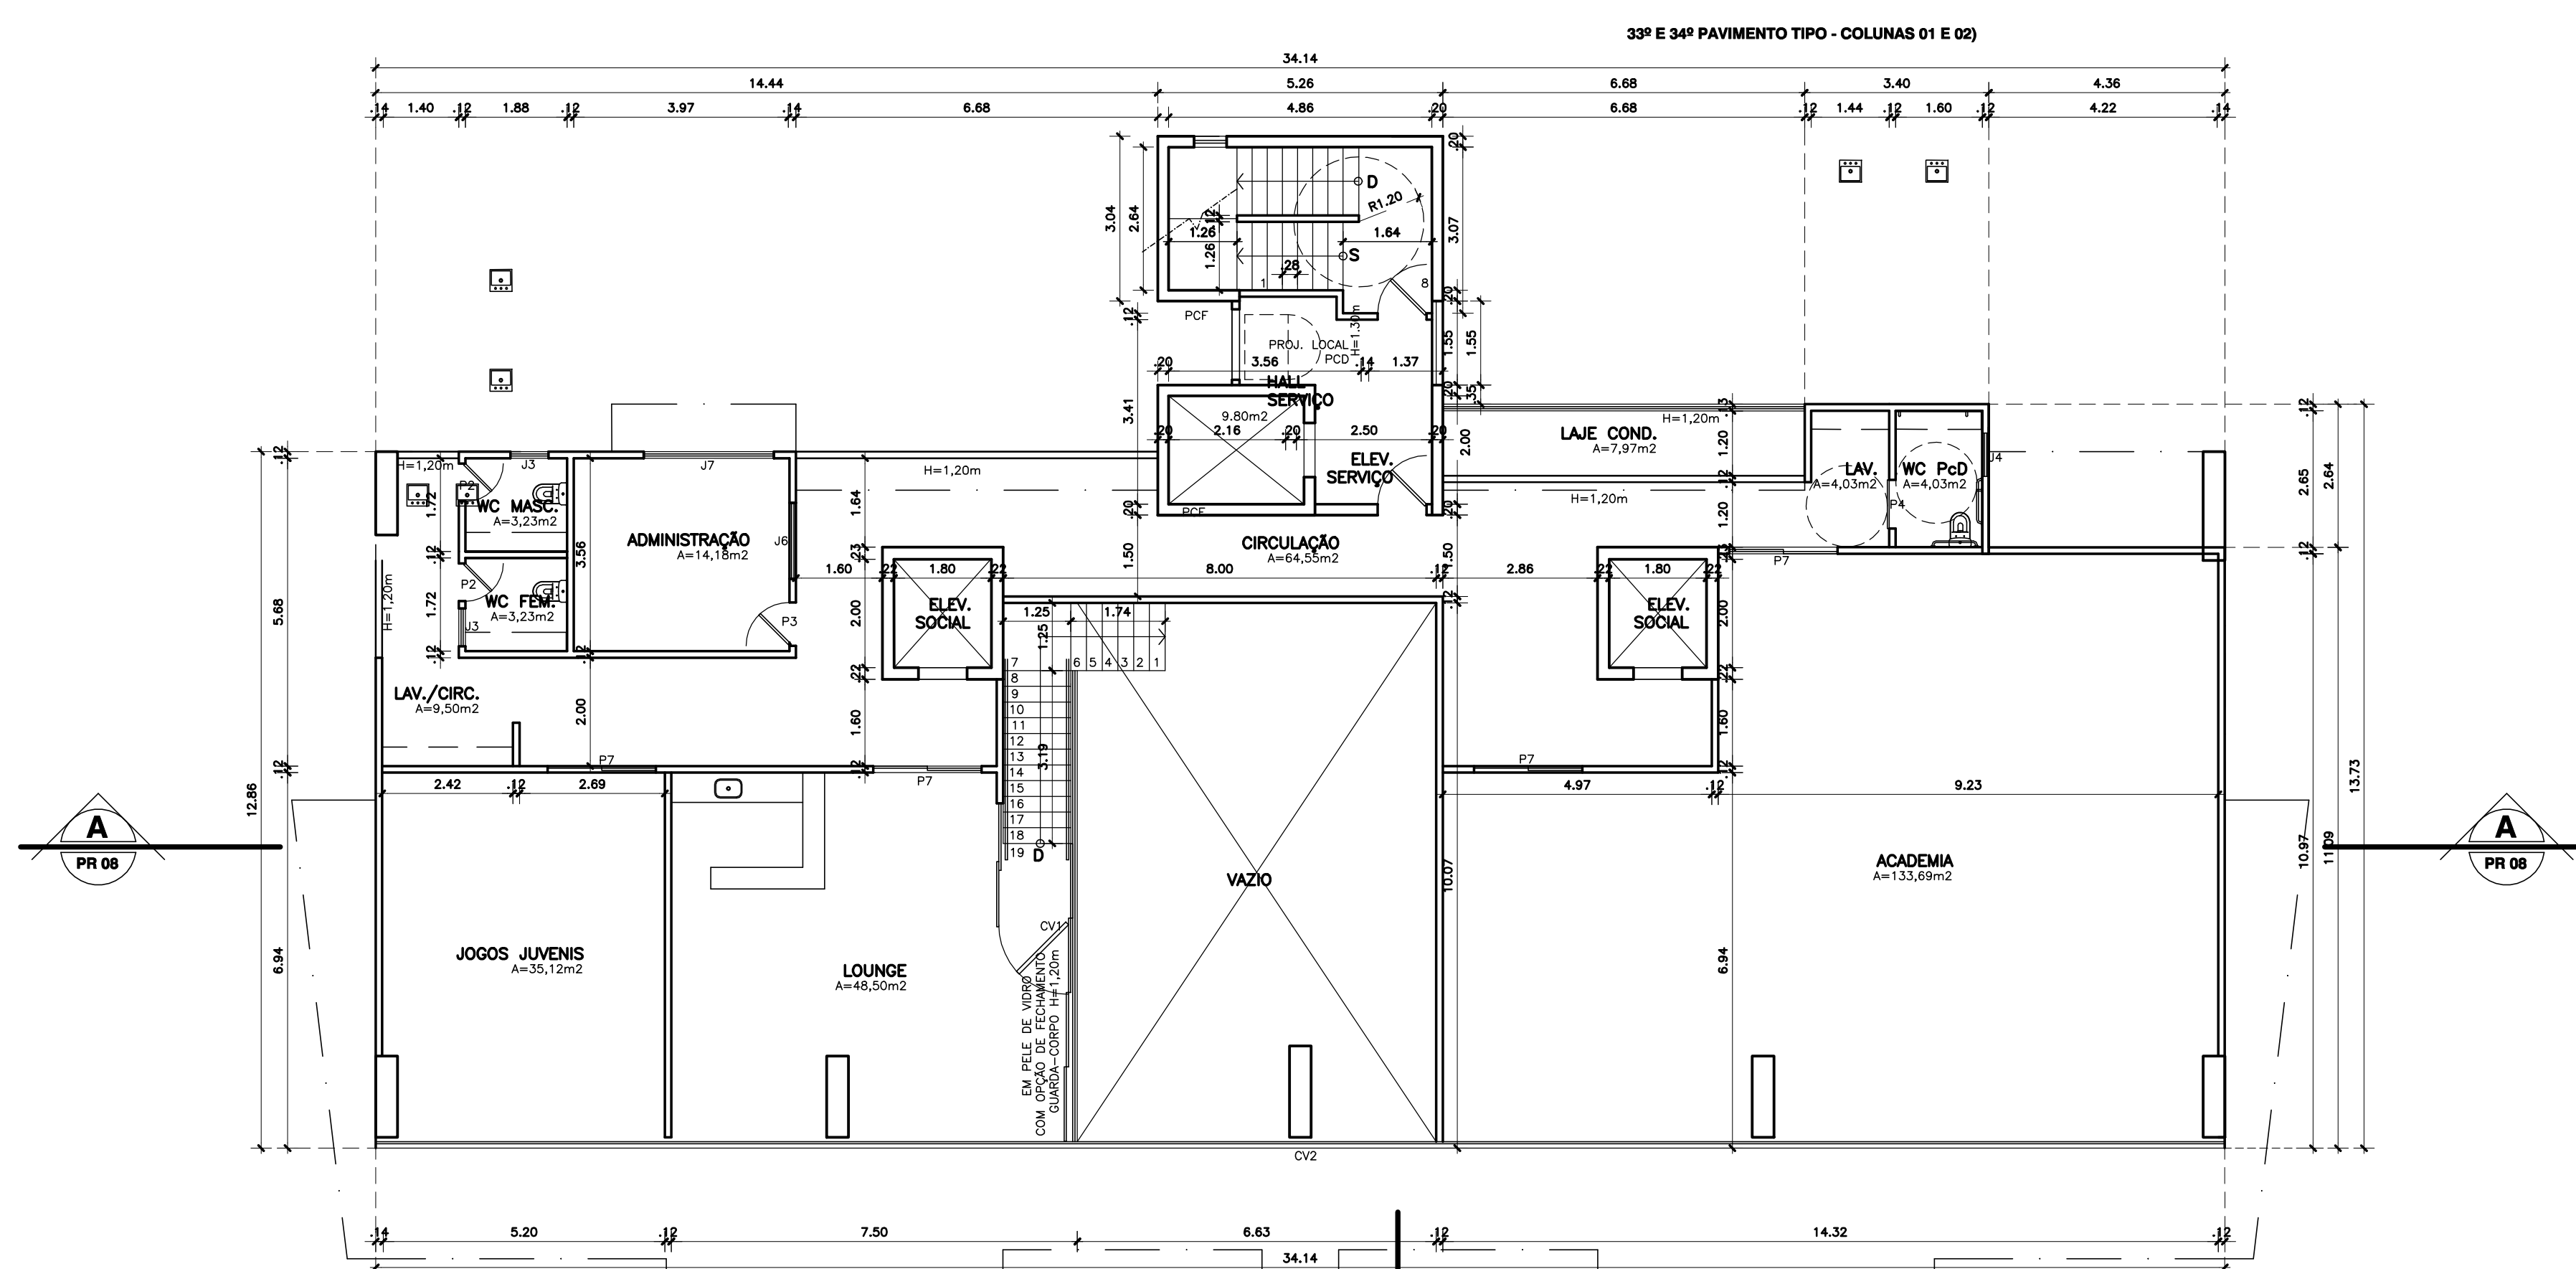

**PLANTA BAIXA PAVTO LAZER - COND. 01**  
ESC. 1/100

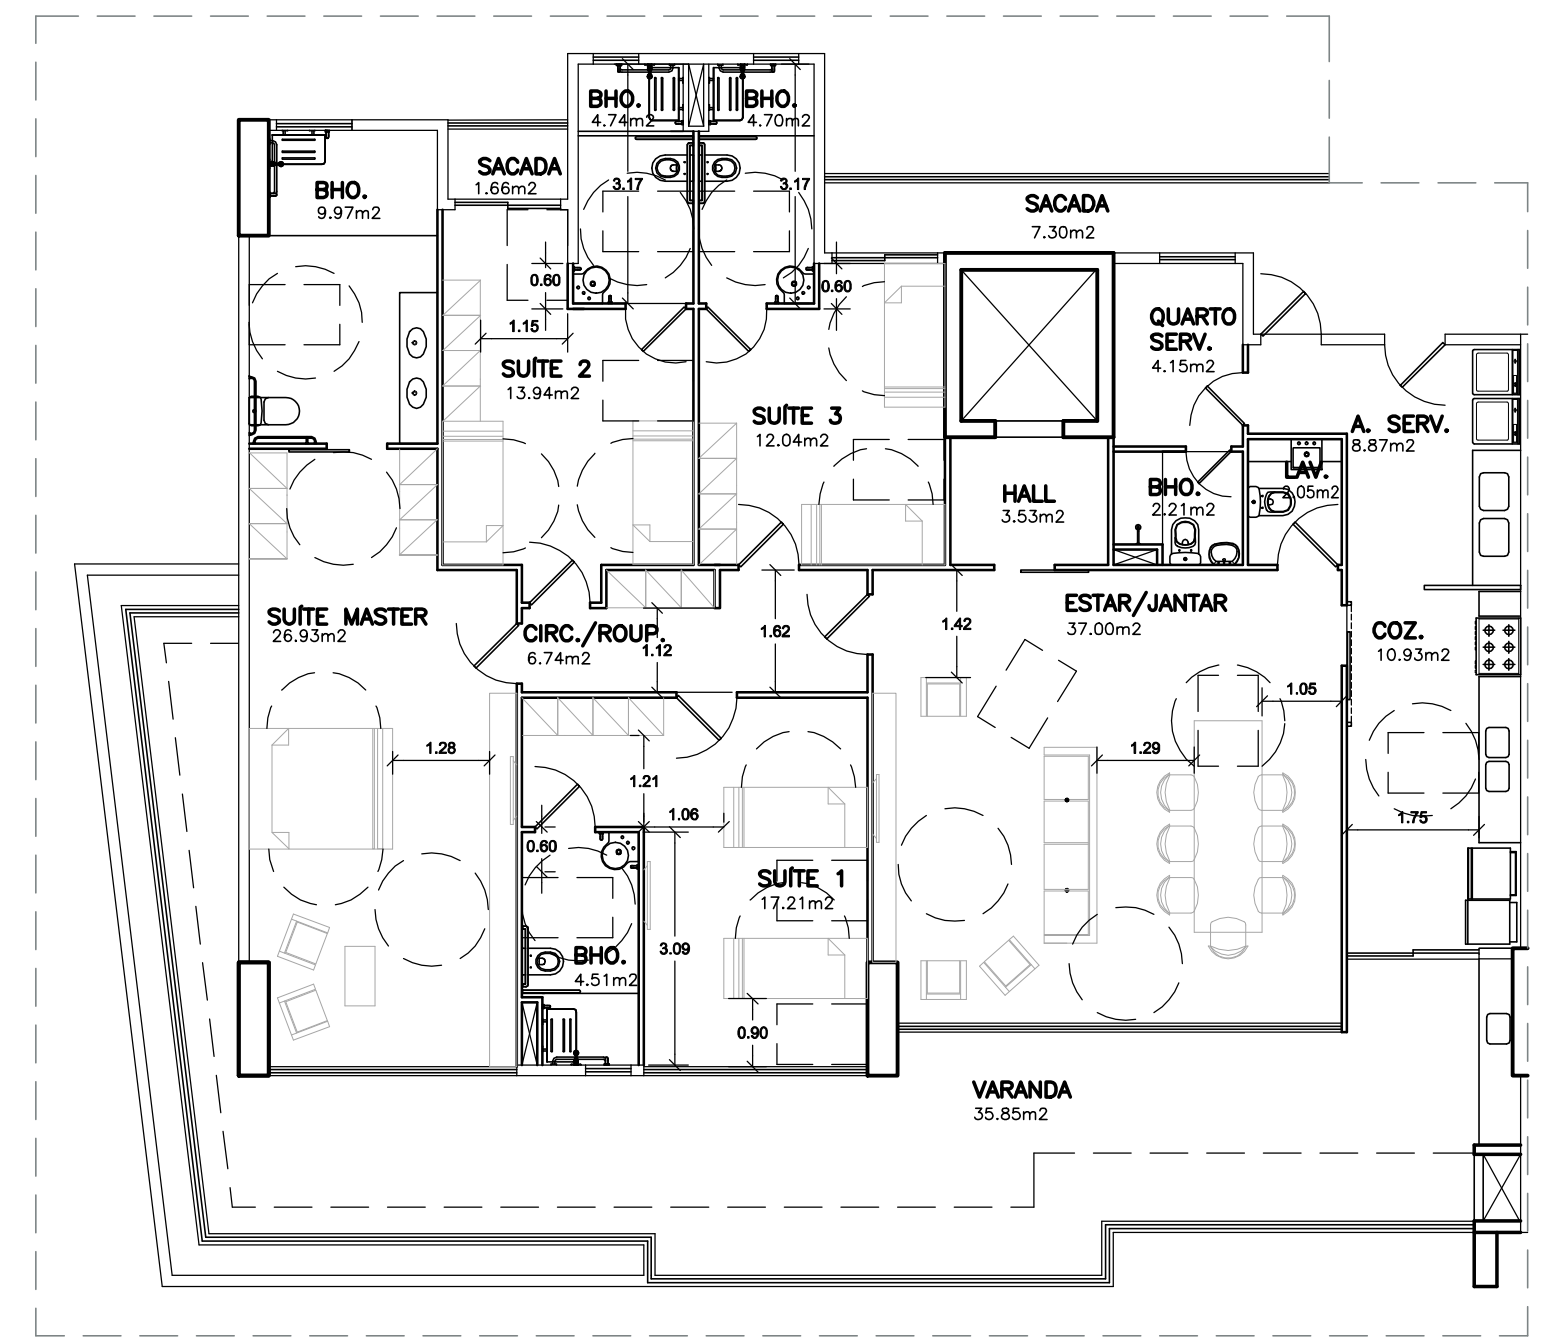

**PLANTA BAIXA - APARTAMENTO ACESSÍVEL**  
ESC. 1/100

OBS: TODAS AS PORTAS DEVEM TER VÃO DE ABERTURA COM NO MÍNIMO 80cm DE LARGURA. APENAS O BANHEIRO E O QTO. DE DEPENDÊNCIA PODEM ESTAR FORA DESSE PADRÃO.

REVISÃO	DATA	DESCRIÇÃO DA MODIFICAÇÃO	RESPONSÁVEL
01	01/06/22	INCLUSÃO APTO ACESSÍVEL (NOTIFICAÇÃO)	CESAR
00	09/12/21	EMIÇÃO INICIAL	CESAR

SUP	CÓD. ATIVIDADE	INSCRIÇÃO	D.V.
06	06.291	47396	2
DISTRITO		LOGRADOURO	T.A.
13		8642	8

Firma: Ovídio Luiz Freitas de Souza  
Local: R. Silva Jatahy, 1206 - Meireles

SUP	CÓD. ATIVIDADE	INSCRIÇÃO	F
06	06.291	126746-0	

Nome: Augusto Cesar Oliveira de Castro  
Atividade: Pessoa Física  
Local: R. Silva Jatahy, 1206 - Meireles

I.S.S. PROJ. \_\_\_\_\_ I.S.S. CONST. \_\_\_\_\_

CREA \_\_\_\_\_ APROVO \_\_\_\_\_

PROPRIETÁRIO \_\_\_\_\_


PROJETO Ovídio L. F. Souza - Arquiteto - CAU 43687-6  
OVALDO SOUZA ARQUITETOS S/A

PROJETO Augusto Cesar O. de Castro - Arquiteto - CAU 423478-6  
OVALDO SOUZA ARQUITETOS S/A

CALCULO \_\_\_\_\_

CONSTRUÇÃO \_\_\_\_\_ PAGO \_\_\_\_\_


<b>Cia de Arquitetura</b> R. Prof. Dias da Rocha, 189 Meireles - Fortaleza - CE 85.3133.5600 projeto@ciadearquitectura.com.br www.ciadearquitectura.com.br	<b>CONDOMÍNIO RESIDENCIAL MULTIFAMILIAR</b> RUA ENG° SAMIR HILUY (QUADRA 11) RUA _____ PROJETO Nº _____
	EN PARTICIPAÇÕES LTDA. PRÓPRIETÁRIO PAVIMENTO TIPO / APARTAMENTO ACESSÍVEL / PAVTO LAZER - COND. 01 ASSUNTO _____ ETAPA _____
CAMILA DESENHO CESAR REVISÃO DEZ/2021 DATA 1/100 ESCALA	FRANCHIA Nº _____ <b>06/10</b>

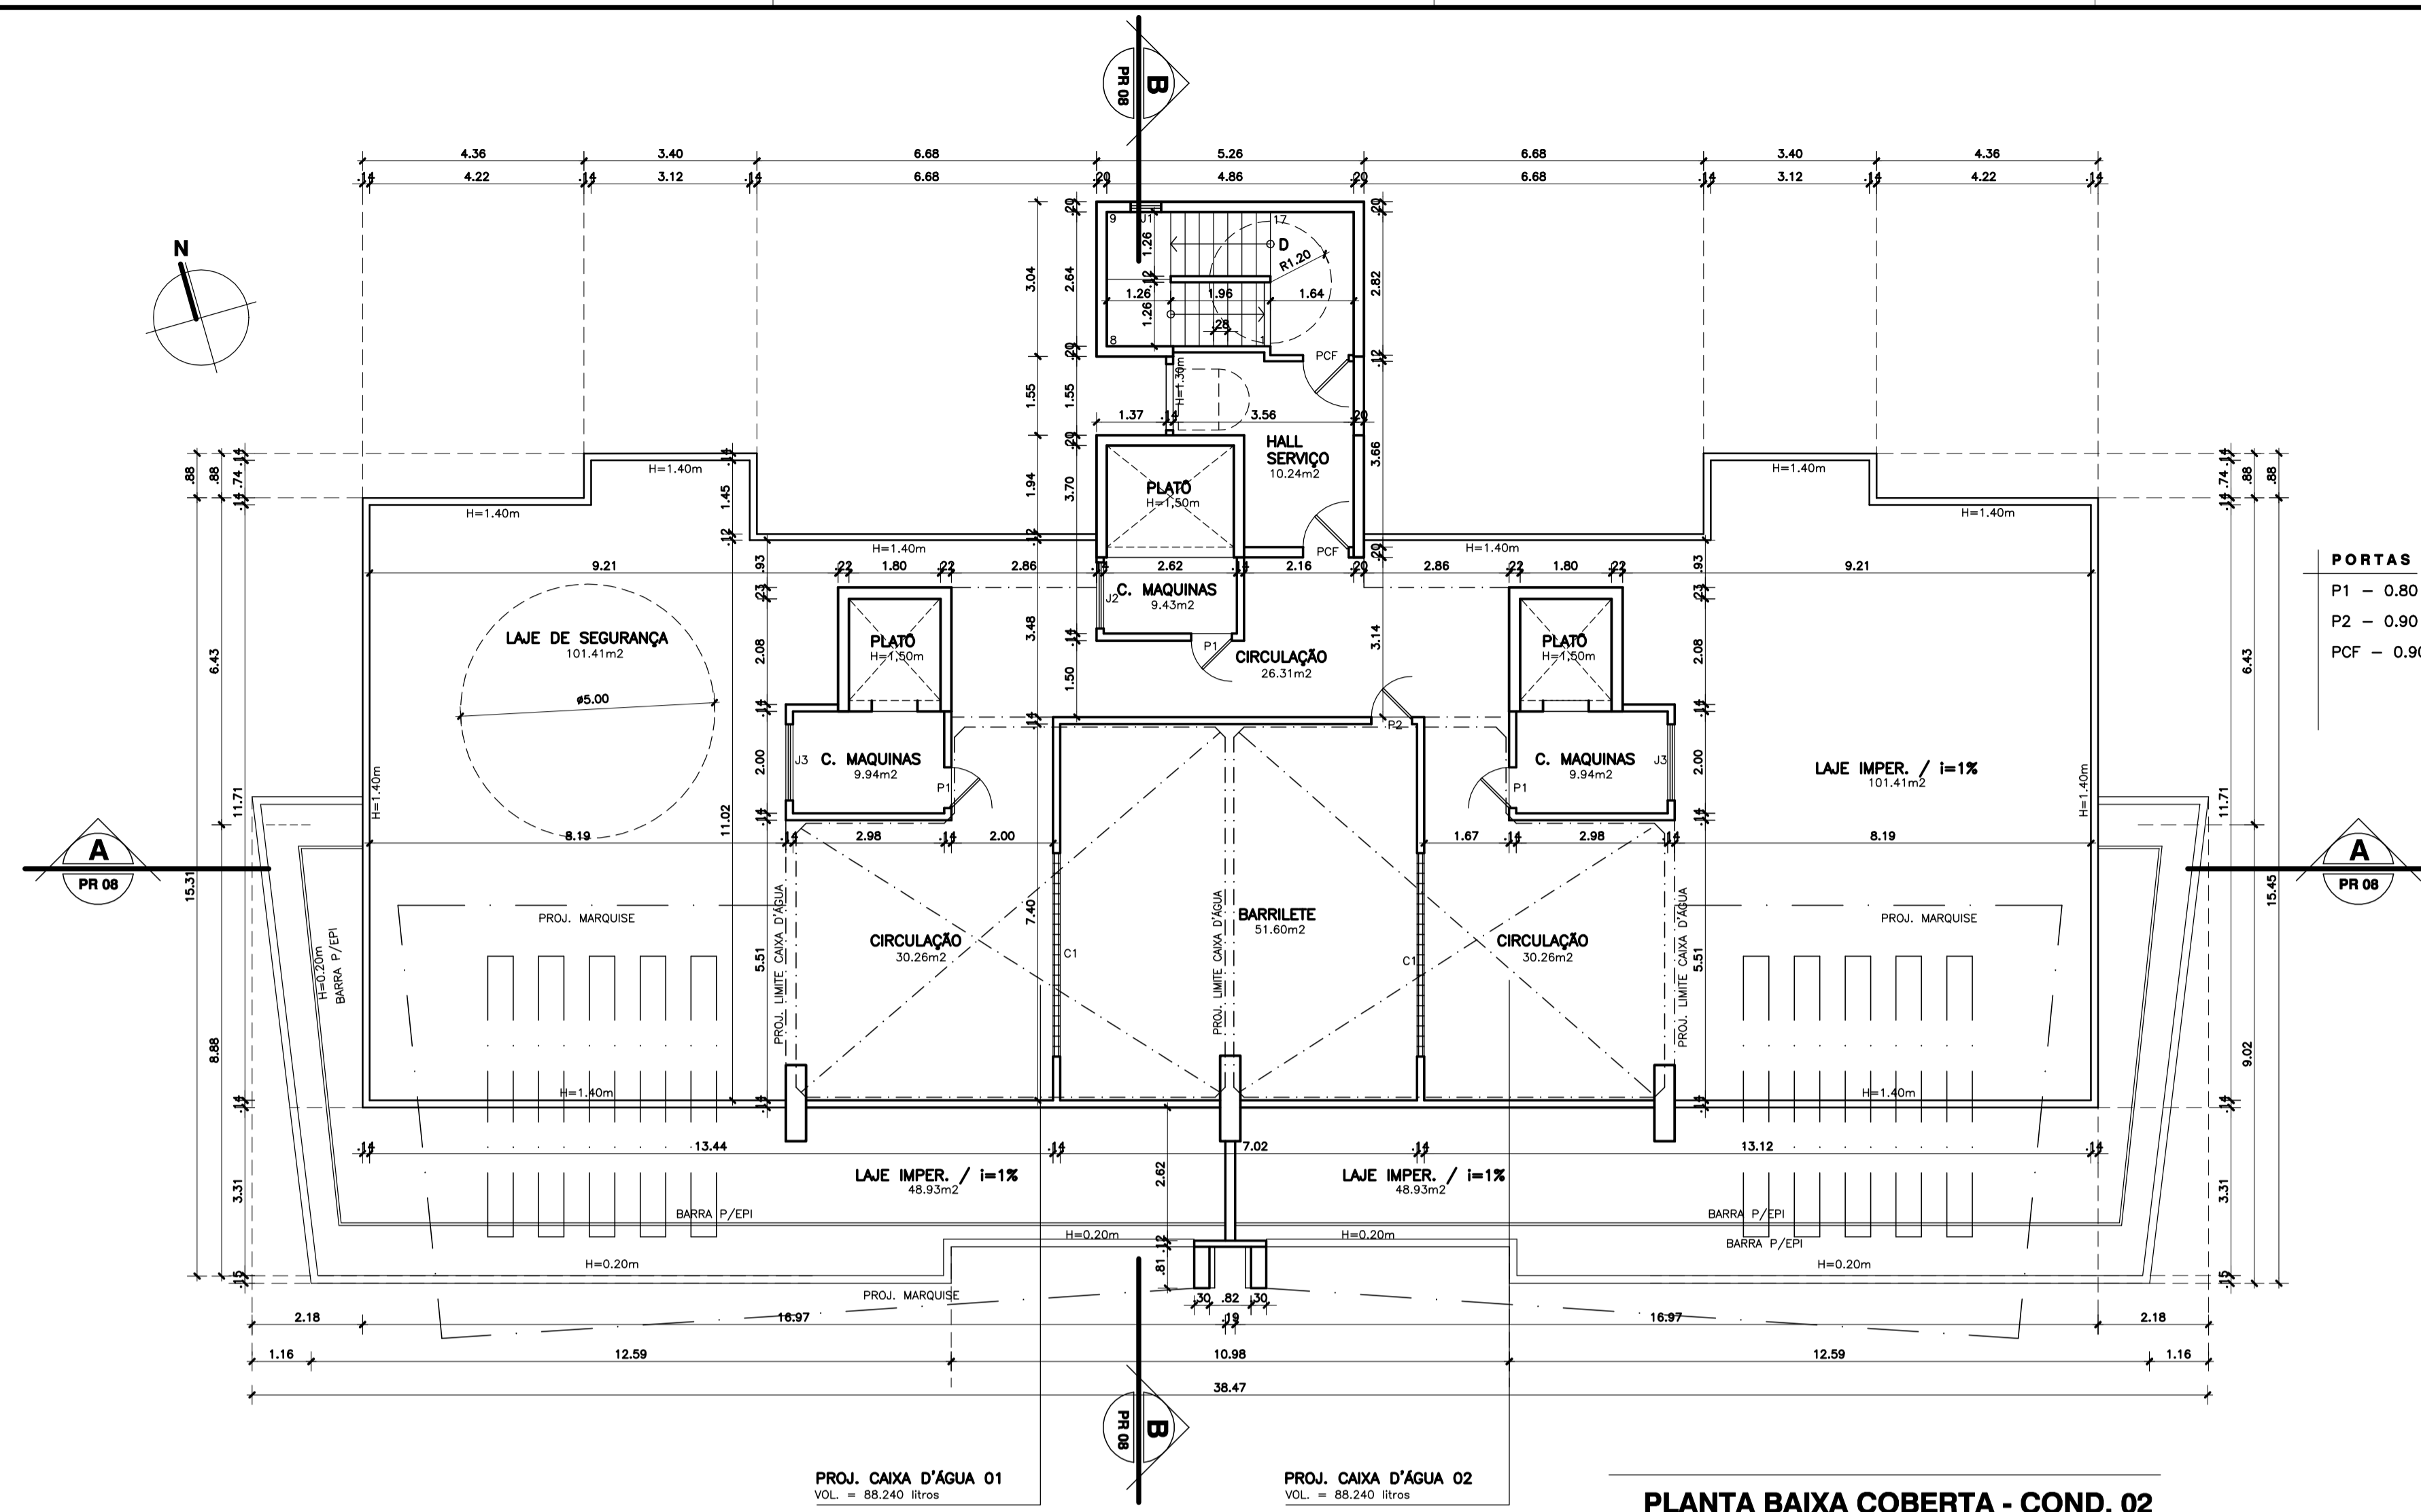

**LEGENDA**

PORTAS	JANELAS	COMBOGOS
P1 - 0.80 x 2.10	J1 - 0.60 x 0.60	C1 - 4.00 x 1.00
P2 - 0.90 x 2.10	J2 - 1.30 x 0.60	
PCF - 0.90 x 2.10	J3 - 1.50 x 0.60	

**PLANTA BAIXA COBERTA - COND. 02**  
ESC. 1/100

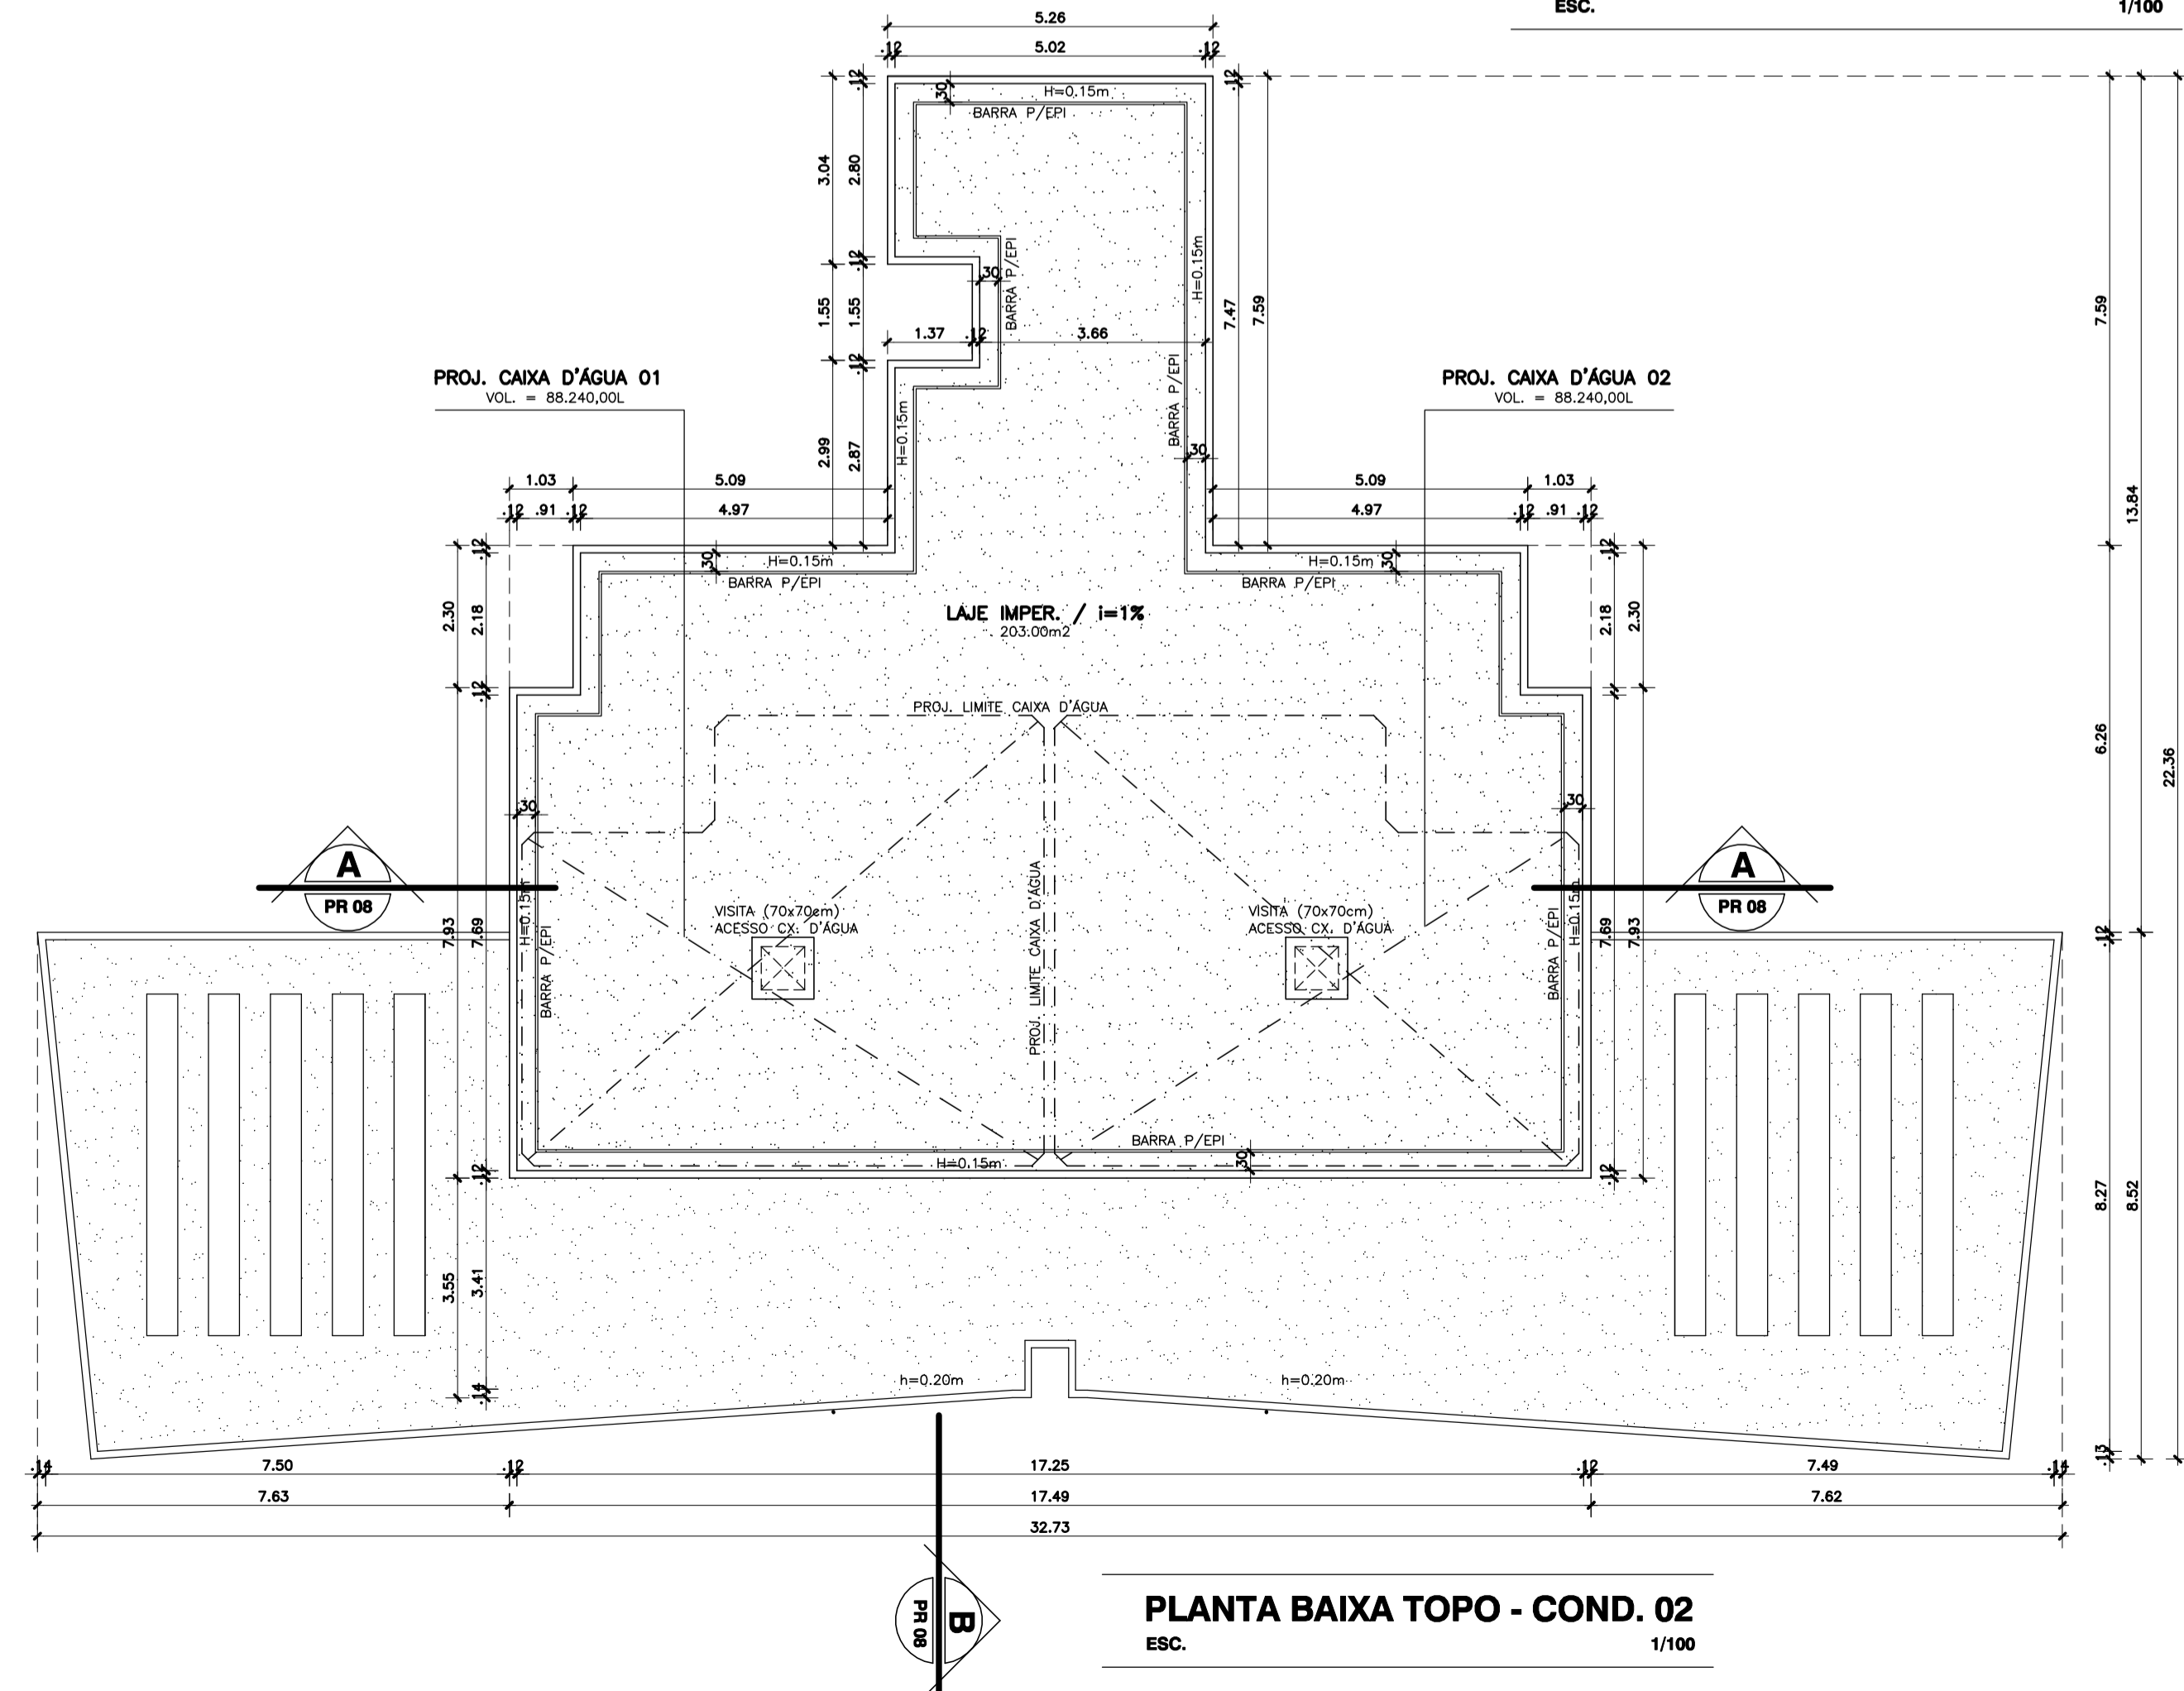

**PLANTA BAIXA TOPO - COND. 02**  
ESC. 1/100

REVISÃO	DATA	DESCRIÇÃO DA MODIFICAÇÃO	RESPONSÁVEL
00	09/12/21	EMISSÃO INICIAL	CESAR

SUP	CÓD. ATIVIDADE	INSCRIÇÃO	D.V.
06	06.291	47396	2
DISTRITO		LOGRADOURO	T.A.
13		8642	8

Firma: Osvaldo Luiz Freitas de Souza  
Local: R. Silva Jatshy, 1206 - Meireles


SUP	CÓD. ATIVIDADE	INSCRIÇÃO	F
06	06.291	128746-0	

Nome: Augusto Cesar Oliveira de Castro  
Atividade: Pessoa Física  
Local: R. Silva Jatshy, 1206 - Meireles

CREA	APROVO
I.S.S. PROJ.	I.S.S. CONST.


PROPRIETÁRIO	PROJETO LEGAL ETAPA
OSVALDO L. F. SOUZA - ARQUITETO - CAU 33687-0 OSVALDO SOUZA ARQUITETOS S/C LTDA.	PROJETO LEGAL ETAPA
AUGUSTO CESAR OLIVEIRA DE CASTRO - ARQUITETO - CAU 23479-6 OSVALDO SOUZA ARQUITETOS S/C LTDA.	PROJETO LEGAL ETAPA

<p>Cia de Arquitetura</p>	<p><b>CONDOMÍNIO RESIDENCIAL MULTIFAMILIAR</b></p> <p>RUA ENG. SAMIR HILLY (QUADRA 11)</p>		<p>PROJETO Nº</p>
	<p>EN PARTICIPAÇÕES LTDA.</p> <p>PROPRIETÁRIO</p>		<p>PROJETO LEGAL ETAPA</p>
<p>R. Prof. Dias da Rocha, 189 Meireles - Fortaleza - CE 85 3133 5600 projetos@ciadearquitectura.com.br www.ciadearquitectura.com.br</p>	<p>CAMILA DESENHO</p>	<p>CESAR REVISÃO</p>	<p>DEZ/2021 DATA</p>
<p>PAVTO COBERTA E TOPO - COND. 01</p> <p>ASSUNTO</p>			<p>FRANCHA Nº</p> <p><b>07/09</b></p>

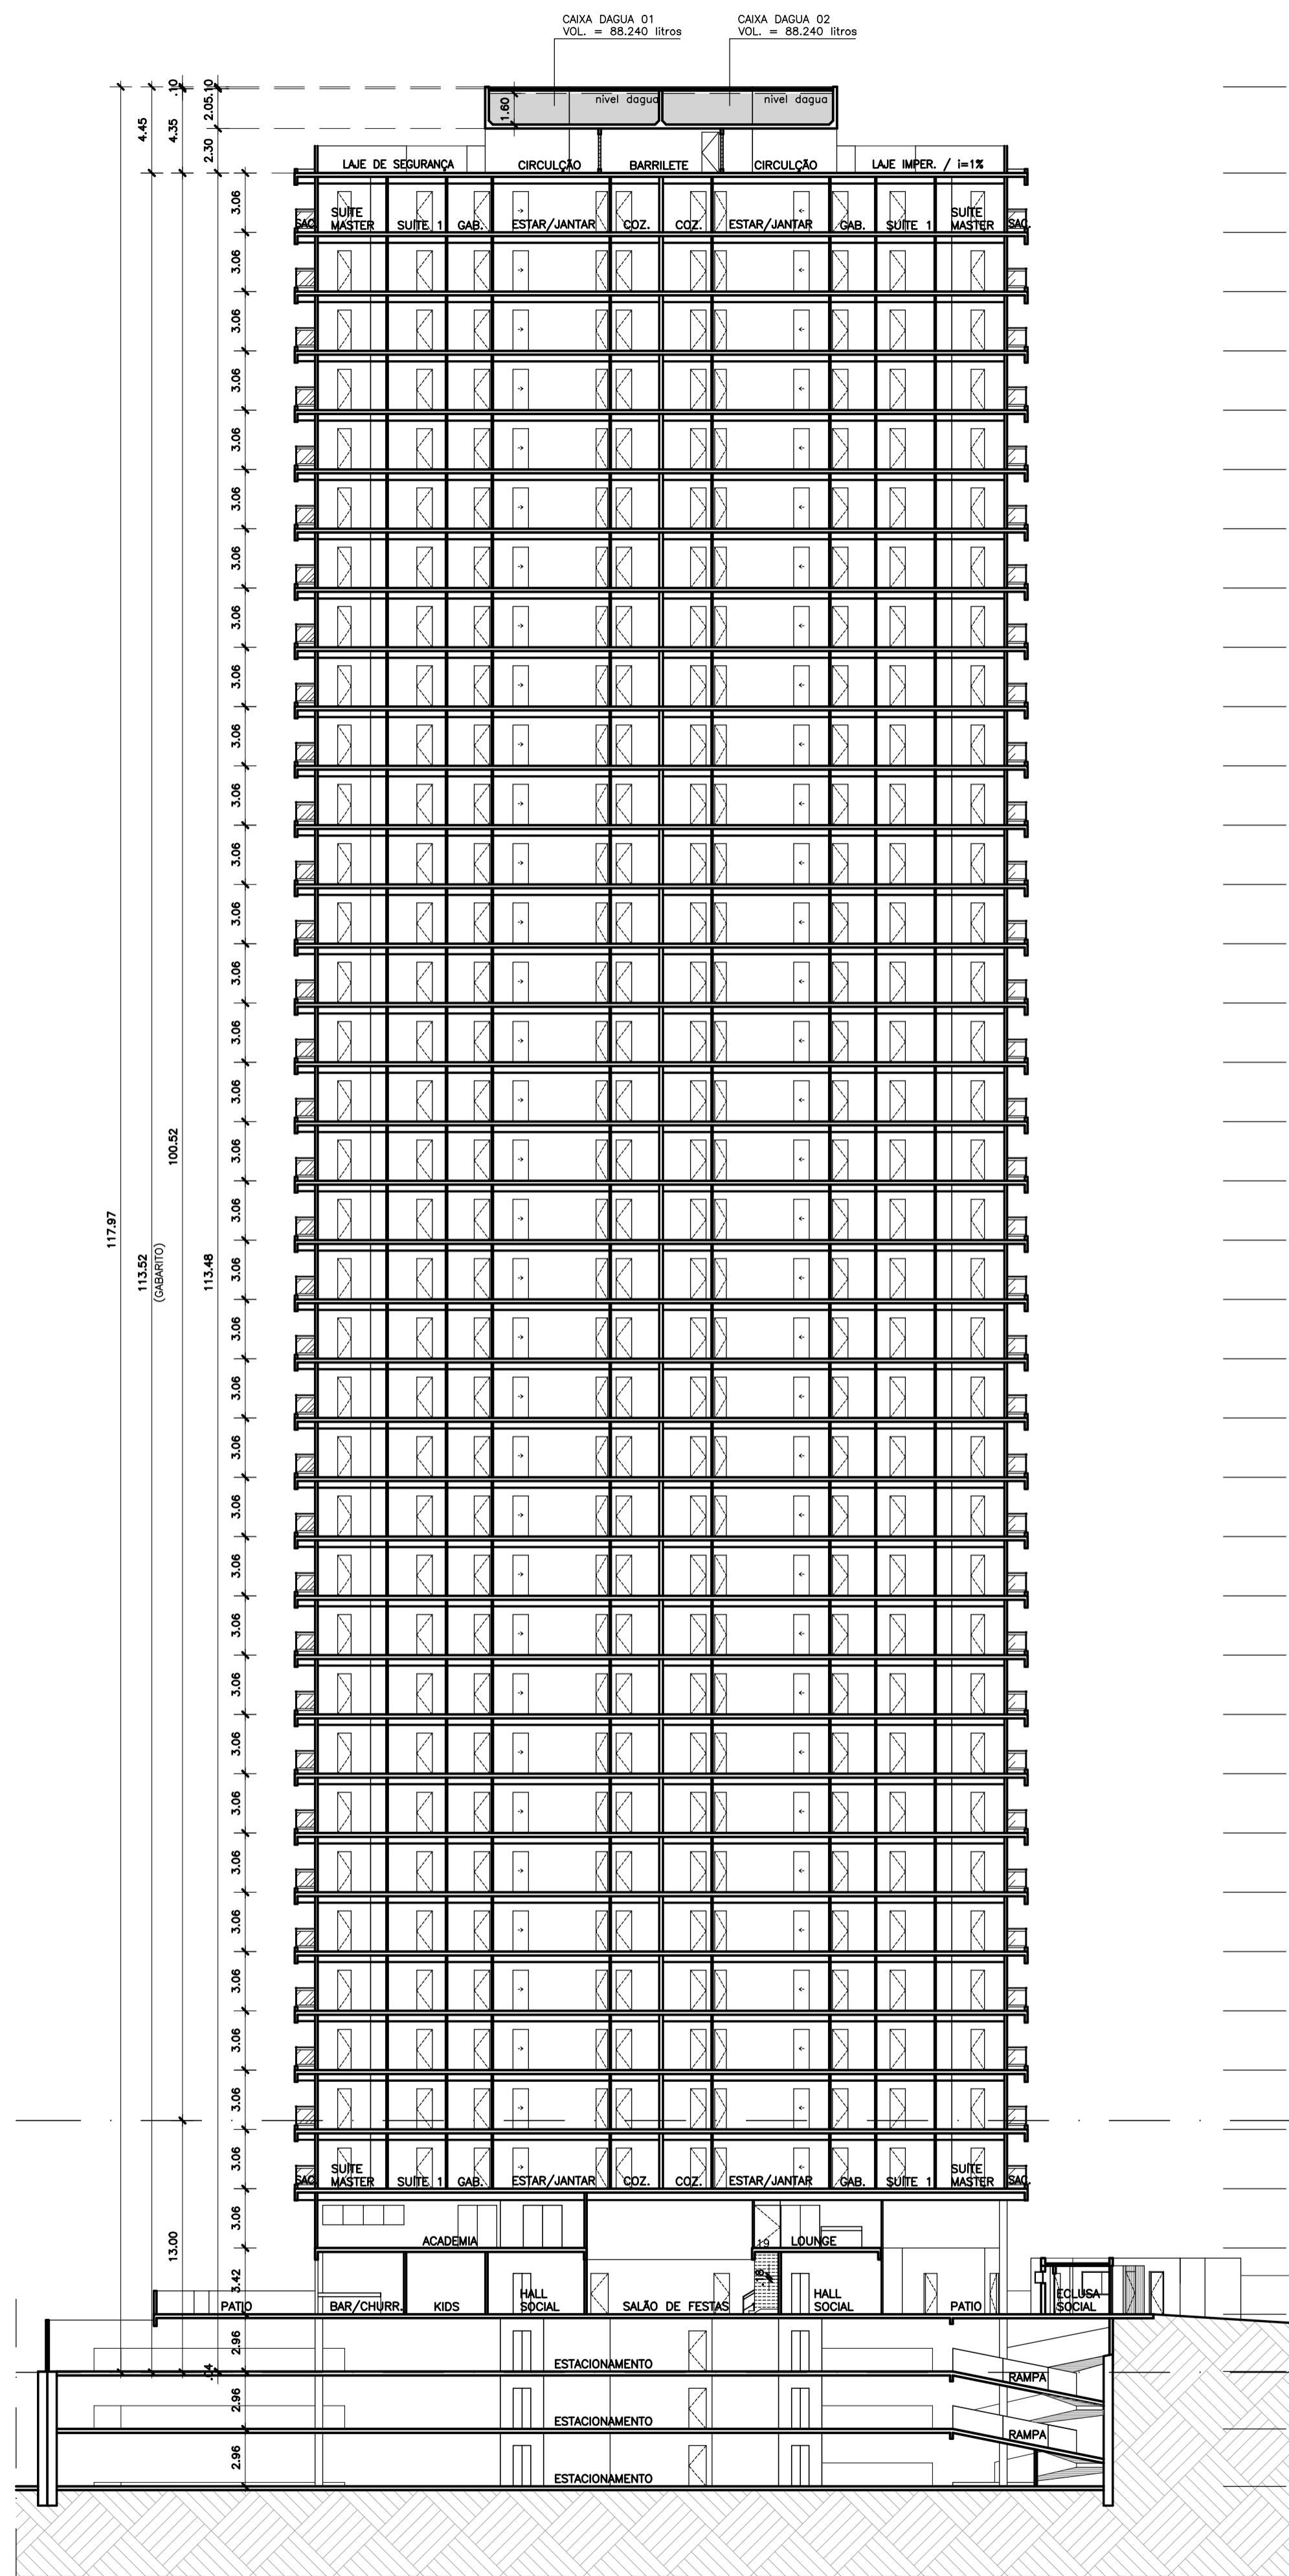

**CORTE AA - COND. 01**  
ESC. 1/250

- TOPO EDIFICAÇÃO +125,97
- COBERTA +121,52
- 34º PAVIMENTO TIPO
- 33º PAVIMENTO TIPO
- 32º PAVIMENTO TIPO
- 31º PAVIMENTO TIPO
- 30º PAVIMENTO TIPO
- 29º PAVIMENTO TIPO
- 28º PAVIMENTO TIPO
- 27º PAVIMENTO TIPO
- 26º PAVIMENTO TIPO
- 25º PAVIMENTO TIPO
- 24º PAVIMENTO TIPO
- 23º PAVIMENTO TIPO
- 22º PAVIMENTO TIPO
- 21º PAVIMENTO TIPO
- 20º PAVIMENTO TIPO
- 19º PAVIMENTO TIPO
- 18º PAVIMENTO TIPO
- 17º PAVIMENTO TIPO
- 16º PAVIMENTO TIPO
- 15º PAVIMENTO TIPO
- 14º PAVIMENTO TIPO
- 13º PAVIMENTO TIPO
- 12º PAVIMENTO TIPO
- 11º PAVIMENTO TIPO
- 10º PAVIMENTO TIPO
- 9º PAVIMENTO TIPO
- 8º PAVIMENTO TIPO
- 7º PAVIMENTO TIPO
- 6º PAVIMENTO TIPO
- 5º PAVIMENTO TIPO
- 4º PAVIMENTO TIPO
- 3º PAVIMENTO TIPO
- 2º PAVIMENTO TIPO
- 1º PAVIMENTO TIPO +17,48
- PAVIMENTO LAZER +14,42
- PLOTIS/PAVTO LAZER +11,00
- SUBSOLO 01 +8,04
- SUBSOLO 02 +5,08
- SUBSOLO 03 +2,12
- NIVEL MEDIO +8,00

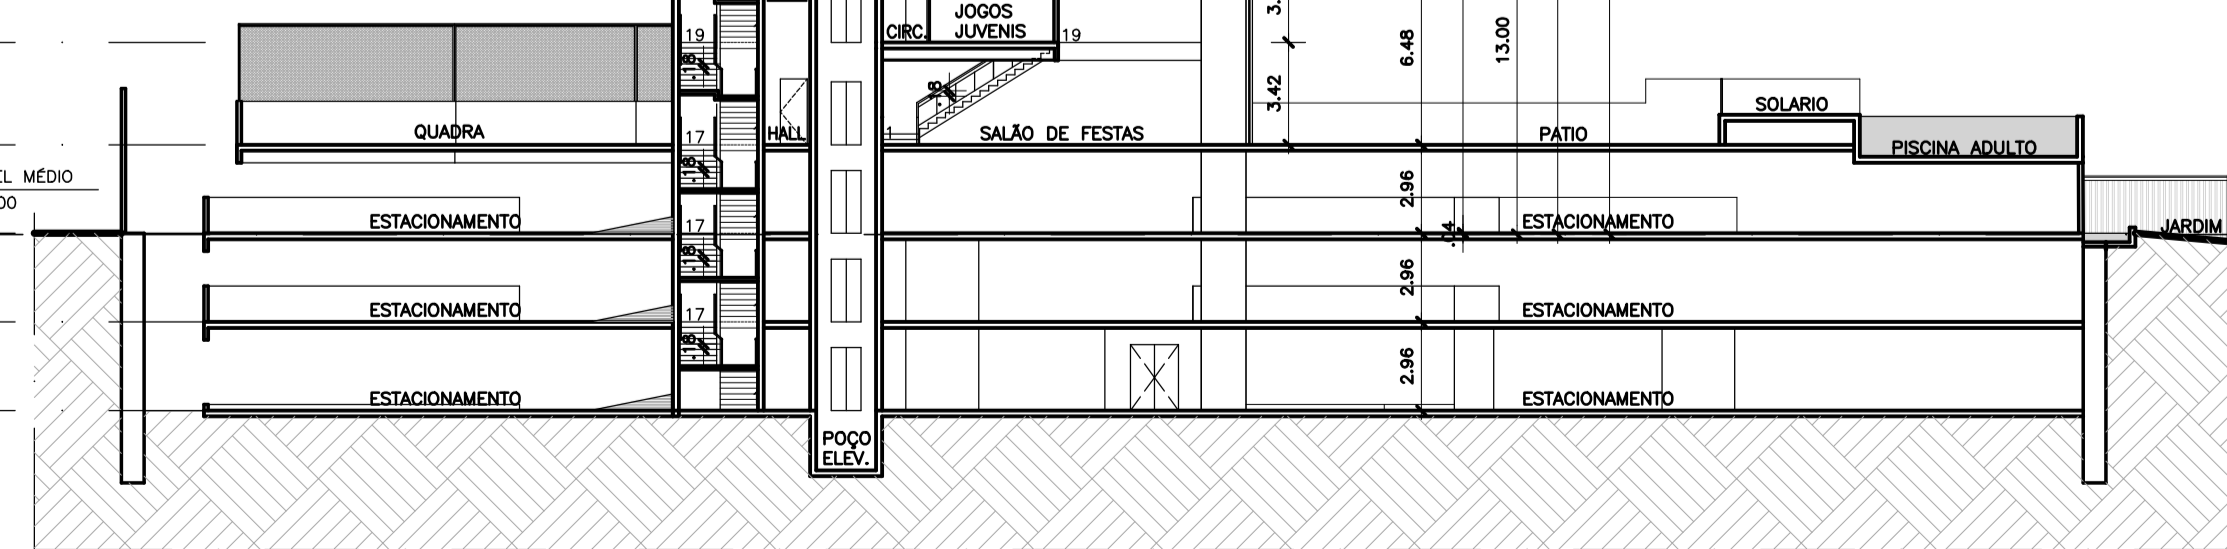

**CORTE BB - COND. 01**  
ESC. 1/250

00	01/06/22	INDICAÇÃO NOMENCLATURA PAVTOS.INFERIORES (NOTIFICAÇÃO 01)	CESAR
00	09/12/21	EMISSÃO INICIAL	CESAR
REVISÃO	DATA	DESCRIÇÃO DA MODIFICAÇÃO	RESPONSÁVEL

SUP	CÓD. ATIVIDADE	INSCRIÇÃO	D.V.
06	06.291	47396	2
DISTRITO		LOGRADOURO	T.A.
13		8642	8
Firma : Osvaldo Luiz Freitas de Souza			
Local: R. Silva Jatahy,1206 - Meireles			
SUP	CÓD. ATIVIDADE	INSCRIÇÃO	F
06	06.291	128746-0	
Nome : Augusto Cesar Oliveira de Castro			
Atividade : Pessoa Fisica			
Local: R. Silva Jatahy,1206 - Meireles			

CREA	APROVO
PROPRIETARIO	
PROJETO	Osvaldo L. F. Souza - Arq.º - CAU 33687-0 OSVALDO SOUZA ARQUITETOS S/C LTDA.
PROJETO	Augusto Cesar Oliveira de Castro - Arq.º - CAU 23479-6 OSVALDO SOUZA ARQUITETOS S/C LTDA.
CALCULO	
CONSTRUCAO	PAGO

CONSTRUCAO	PAGO
PROPRIETARIO	
PROJETO	Osvaldo L. F. Souza - Arq.º - CAU 33687-0 OSVALDO SOUZA ARQUITETOS S/C LTDA.
PROJETO	Augusto Cesar Oliveira de Castro - Arq.º - CAU 23479-6 OSVALDO SOUZA ARQUITETOS S/C LTDA.
CALCULO	
CONSTRUCAO	PAGO

**Cia de Arquitetura**  
RUA ENG. SAMIR HILLY (QUADRA 11)  
RUA

**CONDOMÍNIO RESIDENCIAL MULTIFAMILIAR**  
RUA ENG. SAMIR HILLY (QUADRA 11)  
RUA

EN PARTICIPAÇÕES LTDA.  
PROPRIETARIO

PROJETO LEGAL ETAPA

CORTES - COND. 01  
ASSUNTO

FRANCHA Nº

R. Prof. Dias da Rocha, 189  
Meireles - Fortaleza - CE  
85 3133 5600  
projetos@ciadearquitectura.com.br  
www.ciadearquitectura.com.br

CAMILA DESENHO


CESAR REVISAO

DEZ/2021 DATA


1/250 ESCALA

**08/09**



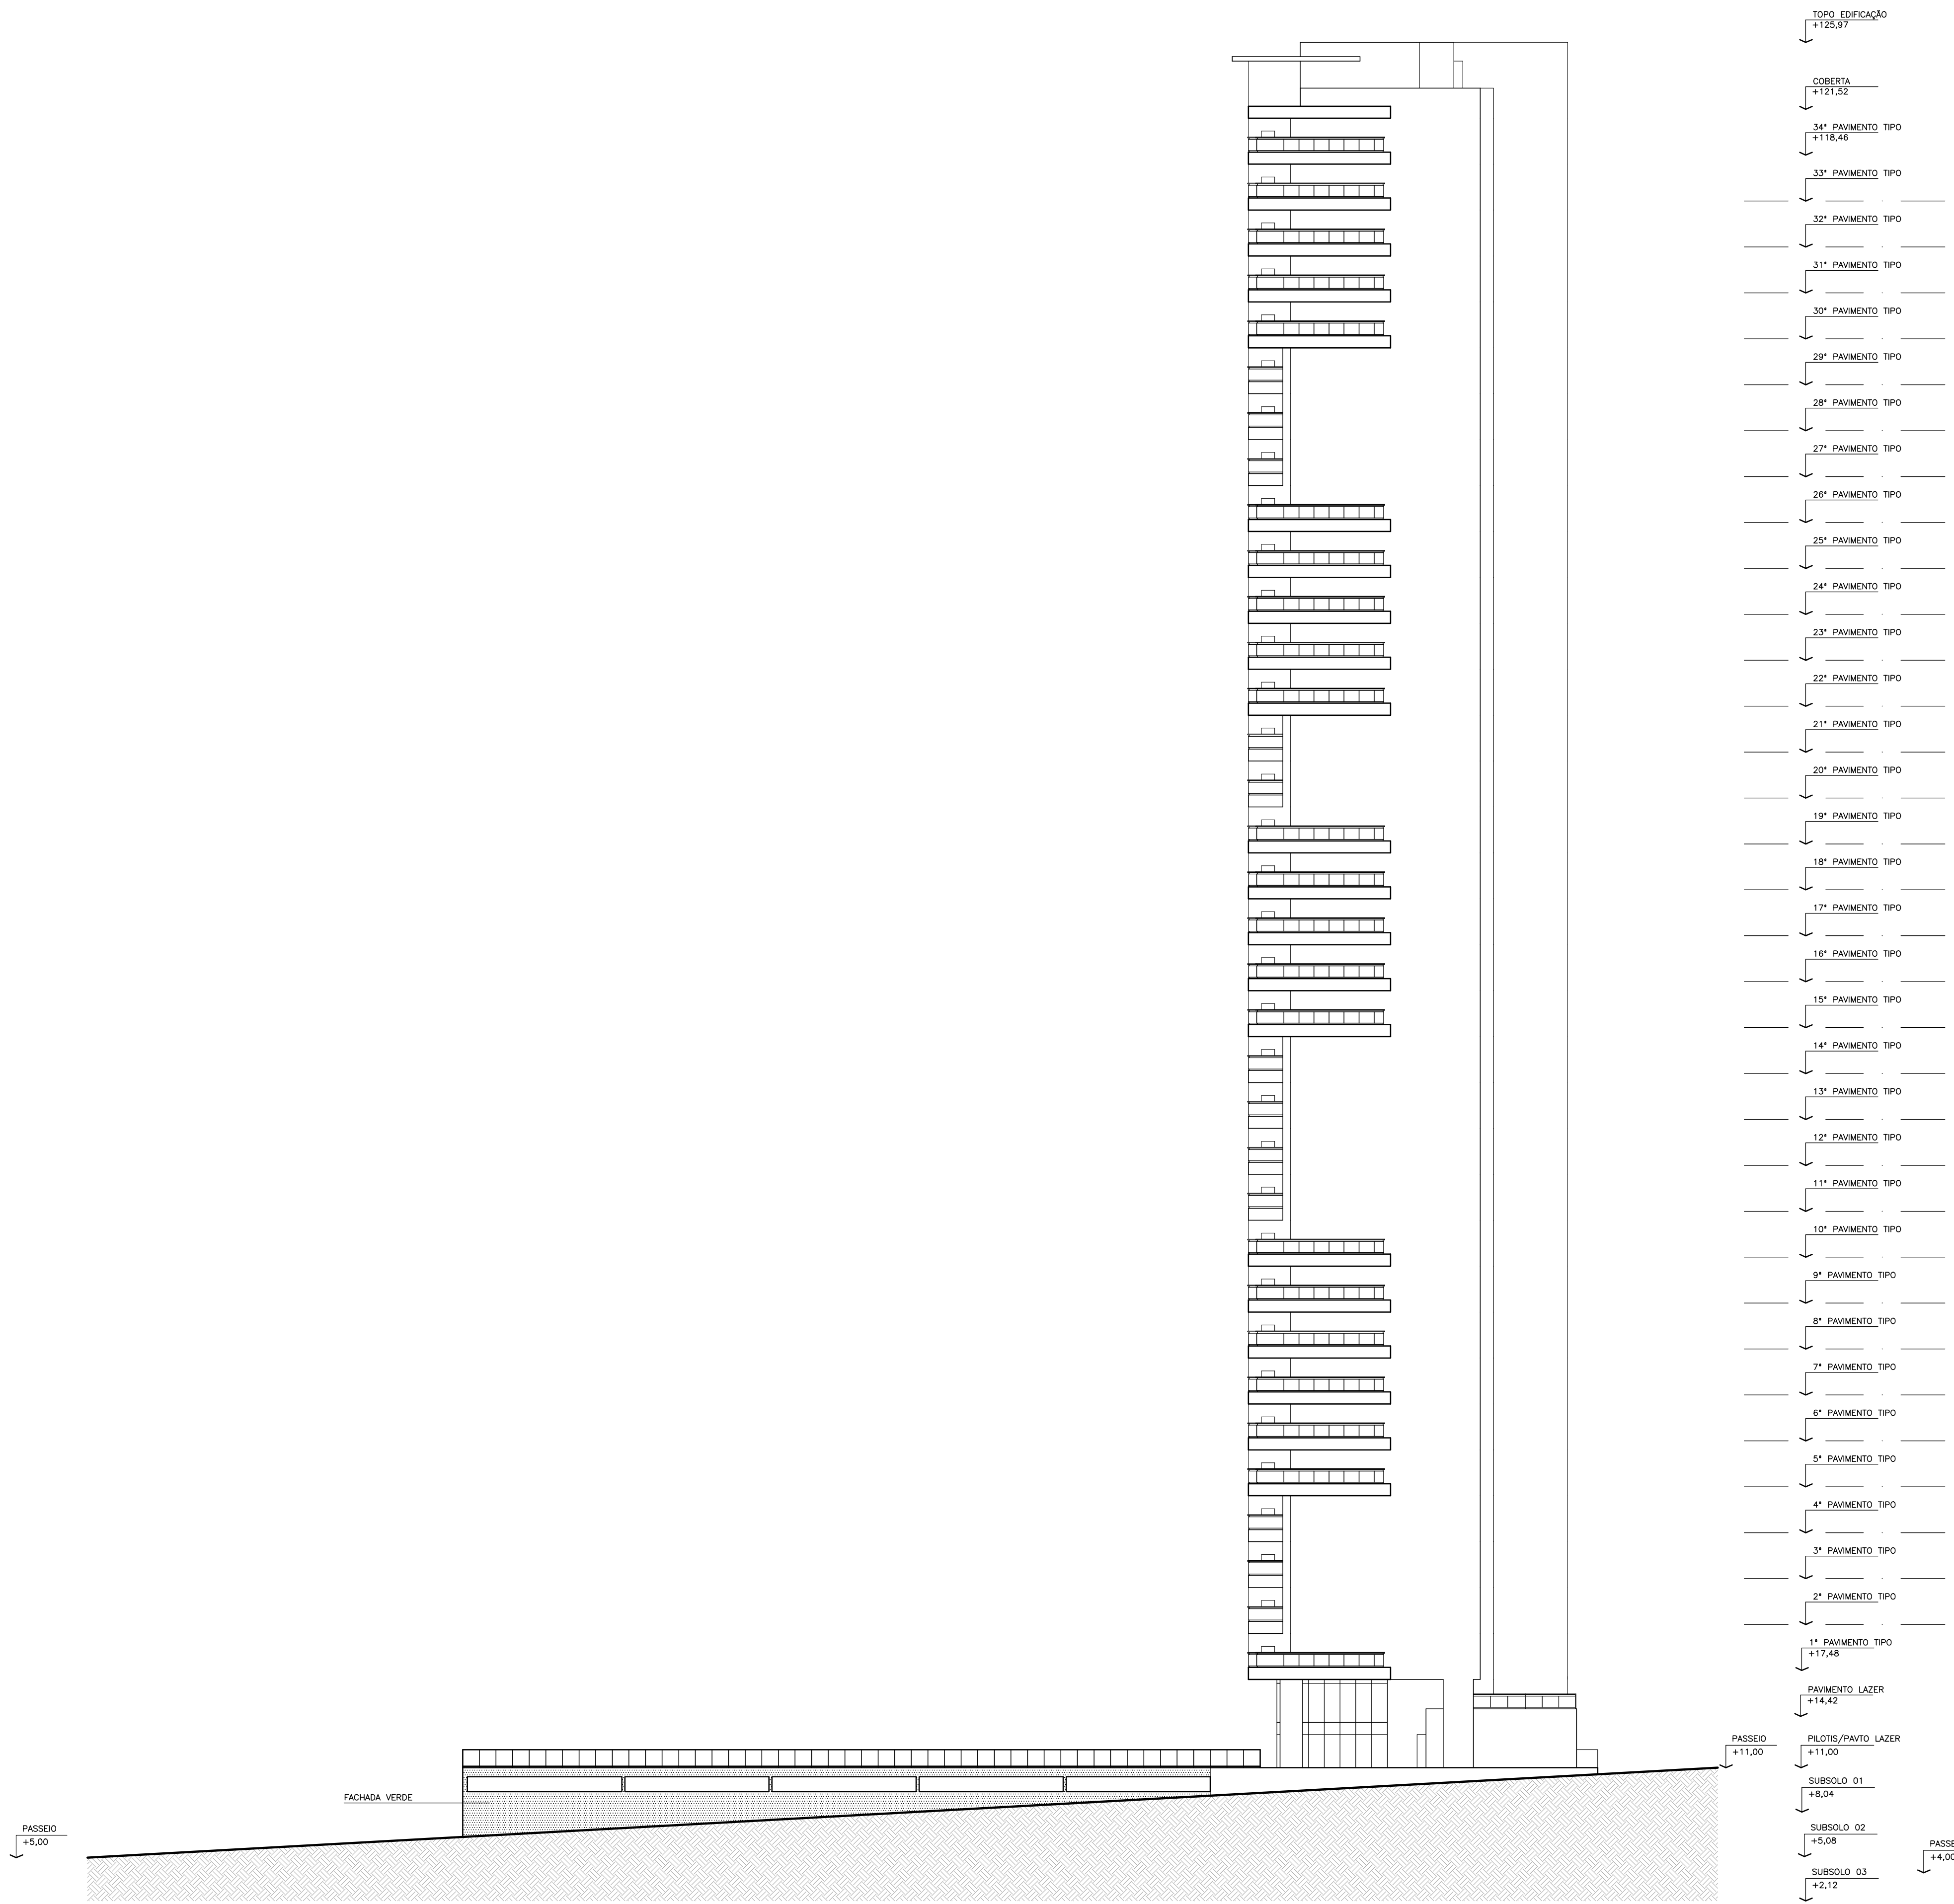

**FACHADA P RUA ALEXANDRE FURTADO**  
ESC. 1/250

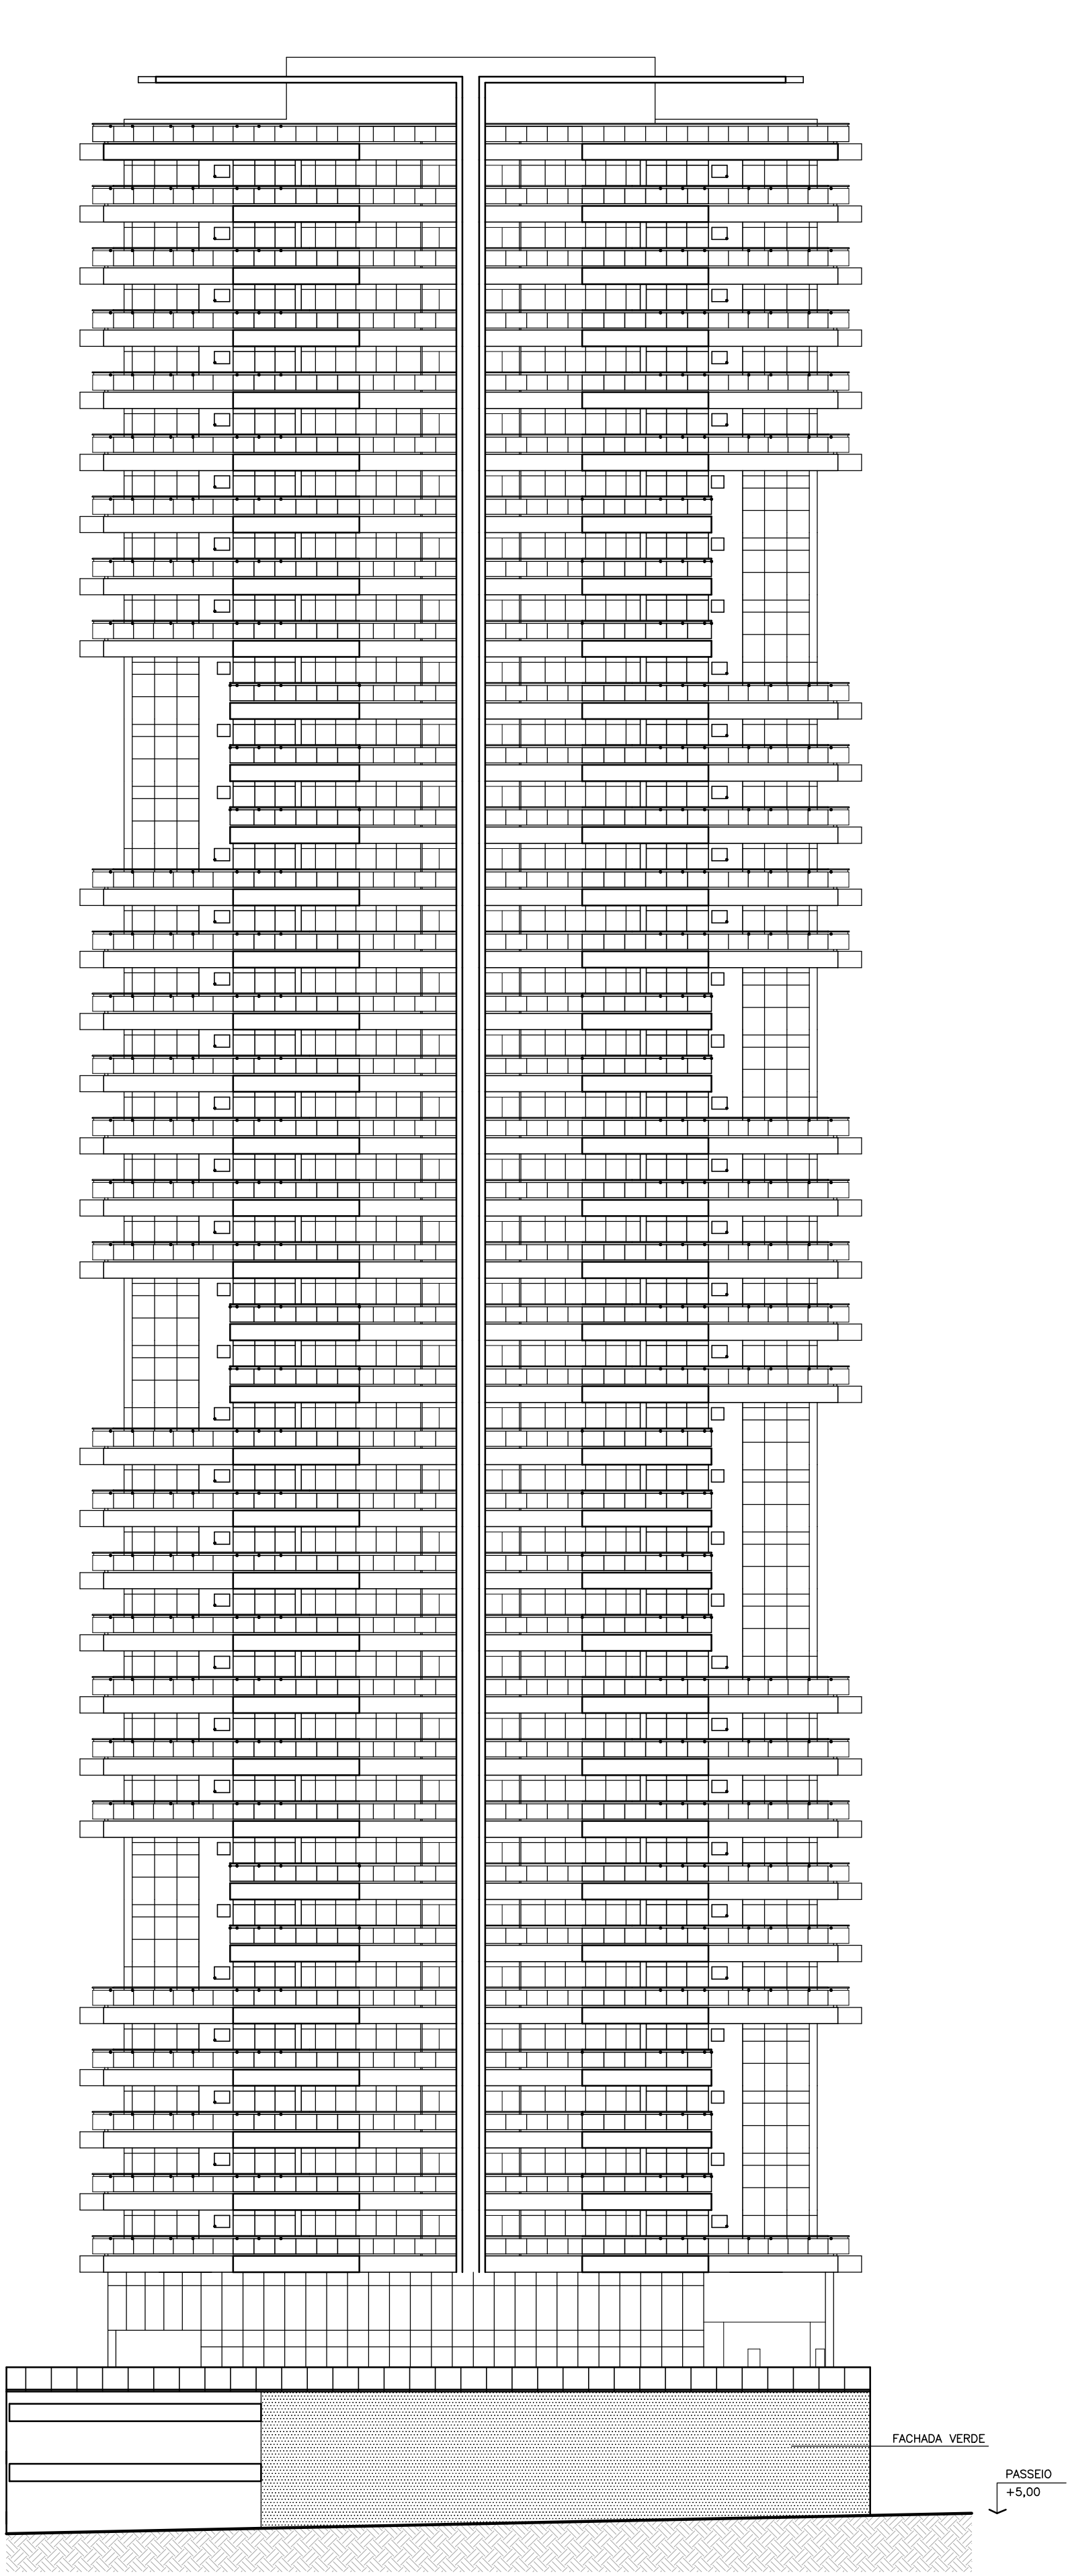

**FACHADA P/ RUA VICENTE LINHARES**  
ESC. 1/250

REVISÃO	DATA	DESCRIÇÃO DA MODIFICAÇÃO	RESPONSÁVEL
01	01/08/22	INDICAÇÃO TRECHO FACHADA VERDE / NOMENCLATURA PAVIMENTOS INFERIORES (NOTIFICAÇÃO 01)	CESAR
00	09/12/21	EMISSÃO INICIAL	CESAR

SUP	CÓD. ATIVIDADE	INSCRIÇÃO	D.V.
06	06.291	47296	2
DISTRITO		LOGRADOURO	T.A.
13		8642	8

Firma : Osvaldo Luiz Freitas de Souza  
Local: R. Silva Jatohy, 1206 - Meireles

SUP	CÓD. ATIVIDADE	INSCRIÇÃO	F
06	06.291	128748-0	

Nome : Augusto Cesar Oliveira de Castro  
Atividade : Pessoa Física  
Local: R. Silva Jatohy, 1206 - Meireles

CREA	APROVO
PROPRIETÁRIO	
PROJETO	Osvaldo L. F. Souza - Arquiteto - CAU 33667-0 OSVALDO SOUZA ARQUITETOS S/C LTDA.
PROJETO	Augusto Cesar O. de Castro - Arquiteto - CAU 23479-6 OSVALDO SOUZA ARQUITETOS S/C LTDA.
CALCULO	
CONSTRUÇÃO	PAGO

**Cia de Arquitetura**  
R. Prof. Dias da Rocha, 189  
Meireles - Fortaleza - CE  
85 3133 3600  
projeto@ciadearquitectura.com.br  
www.ciadearquitectura.com.br

**CONDOMÍNIO RESIDENCIAL MULTIFAMILIAR**  
RUA ENGº SAMIR HILUY (QUADRA 11)  
RUA

EN PARTICIPAÇÕES LTDA.  
PROPRIETÁRIO

FACHADAS COND. 01  
ABRILTO

CAMILA DESENHO  
CESAR REVISAO  
DEZ/2021 DATA  
1/250 ESCALA

PRONCHA Nº  
**09/09**