

QUADRO DE ÁREAS

ÁREA DO TERRENO = 3.306,62m²
 O2 SUBSOLOS + TERREO + PILOTIS LAZER + 1ª PAVTO./LAZER + 34 TIPOS + ROOFTOP
 Nº TOTAL DE UNIDADES = 68 APTOS.
 ÁREA DO SUBSOLO O2 = 2.331,85m² (70,52%)
 ÁREA DO SUBSOLO O1 = 2.381,61m² (72,03%)
 ÁREA DO TERREO = 1.935,80m² (COBERTO) + 445,81m² (DESCOBERTO)
 ÁREA DO PILOTIS LAZER = 683,37m² (COBERTO) + 1.299,19m² (DESCOBERTO) = 1.982,56m²
 ÁREA DO 1ª PAVTO./LAZER = 344,94m² (COBERTO) + 43,64m² (DESCOBERTO) = 388,58m²
 ÁREA DO PAVTO. TIPO (1'5"/8"/9"/10"/17"/18"/19"/22"/23"/30"/31"/32"/33"/34" - 15 PAVTOS.) = 607,34m² (x15) = 9.110,10m²
 ÁREA DO PAVTO. TIPO (2'3"/4'/6'/7'/11'/12'/13'/14'/15'/16'/20'/21'/24'/25'/26'/27'/28'/ E 29' - 19 PAVTOS.) = 583,05m² (x19) = 11.077,95m²
 ÁREA DO PAVTO. ROOFTOP = 607,34m²
 ÁREA PAVTO. COBERTA / CASA DE MÁQUINAS = 319,91m²
 ÁREA TOTAL DE CONST. = 2.331,85m² + 2.381,61m² + 1.935,80m² + 683,37m² + 344,94m² + 9.110,10m² + 11.077,95m² + 607,34m² + 319,91m²
ÁREA TOTAL DE CONSTRUÇÃO = 28.792,87m²
 ÁREA PERMEÁVEL = 635,34m² (JARDIM) + 75,97m² (CX. DE BRITA) = 711,31m²

APTO. TIPO	COLUNA	PAVIMENTOS	ÁREA PARCIAL	ÁREA SACADA	ÁREA PRIVATIVA	QTDE. PARCIAL	QTDE. TOTAL
A	01	1'12"/3'4"/5'8"/9'10"/11'12"/13'14"/17'18'/19'20'/21'22'/23'/27'28'/29'30'/31'32'/33'34'	237,69m ²	39,54m ²	277,23m ²	27	49
	02	1'5'/6'/7'/8'/9'/10'/15'/16'/17'/18'/19'/22'/23'/24'/25'/26'/30'/31'/32'/33'/34'	237,69m ²	39,54m ²	277,23m ²	22	
B	01	6'7'/15'/16'/24'/25'/26'	229,41m ²	23,55m ²	252,96m ²	07	19
	02	2'13'/4'/11'/12'/13'/14'/20'/21'/27'/28'/29'	229,41m ²	23,55m ²	252,96m ²	12	
TOTAL			16.005,60m ²	2.384,91m ²	18.390,51m ²		68

CÁLCULO DO ÍNDICE DE APROVEITAMENTO
 I.A. = 16.005,60m² : 3.306,62m² = 4,84

CÁLCULO DA TAXA DE OCUPAÇÃO
 T.O. = 1.935,80m² : 3.306,62m² = 0,5854 = 58,54%

CÁLCULO DA TAXA DE PERMEABILIDADE
 T.P. = 711,31m² : 3.306,62m² = 0,2151 = 21,51%

TAXA DE PERMEABILIDADE EXIGIDA = 30,00%
 COMPLEMENTO NECESSÁRIO = 8,49%

OBS : O COMPLEMENTO NECESSÁRIO À TAXA DE PERMEABILIDADE SERÁ SUBSTITUÍDO POR ÁREA EQUIVALENTE DE ABSORÇÃO ATRAVÉS DA INSTALAÇÃO DE DRENOS, VER PROJETO HIDRO-SANITÁRIO.

QUADRO COMPARATIVO DE PARÂMETROS OUTORGADOS		
PARÂMETRO	LEGISLAÇÃO	PROPOSTO
ÍNDICE DE APROVEITAMENTO	2,50	4,84
GABARITO	72,00m	112,26m
T.O. SUBSOLO	60,00%	72,03%

REVISÃO	DATA	DESCRIÇÃO DA MODIFICAÇÃO	RESPONSÁVEL
01	12/05/23	REVISÃO GERAL POR INCLUSÃO ROOFTOP	CESAR
00	05/11/20	EMIÇÃO INICIAL	CAMILA

SUP	CÓD. ATIVIDADE	INSCRIÇÃO	D.V.
06	06.291	47396	2
DISTRITO		LOGRADOURO	T.A.
13		8642	8

Firma: Osvaldo Luiz Freitas de Souza
 Local: R. Silva Jatshy, 1206 - Mellores

SUP	CÓD. ATIVIDADE	INSCRIÇÃO	F
06	06.291	128746-0	

Nome: Augusto Cesar Oliveira de Castro
 Atividade: Pessoa Física
 Local: R. Silva Jatshy, 1206 - Mellores

PROPRIETÁRIO	PROJETO	CÁLCULO	CONSTRUÇÃO
	Osvaldo Luiz Freitas de Souza - Arquiteto - CAU 33687-0 OSVALDO SOUZA ARQUITETOS S/C LTDA.	Augusto Cesar O. de Castro - Arquiteto - CAU 23479-6 OSVALDO SOUZA ARQUITETOS S/C LTDA.	

Cia de Arquitetura

R. Prof. Dias da Rocha, 189
 Mellores - Fortaleza - CE
 85 3133 5600
 projetos@ciadearquitectura.com.br
 www.ciadearquitectura.com.br

CONDOMÍNIO RESIDENCIAL MULTIFAMILIAR
 RUA VER. PAULO MAMEDE (LOTE 01) - COCÓ
 RUA

02/20
 PROJETO Nº

SPE COCÓ 04 EMPREENDIMENTOS IMOBILIÁRIOS S/A
 PROPRIETÁRIO

PROJETO LEGAL
 ETAPA

PLANTA PAVTO TIPO E LAZER COND. 01
 ASSUNTO



FRANCHA Nº

CAMILA DESENHO
 REVISÃO

NOV/2020
 DATA

1/150
 ESCALA

01/09

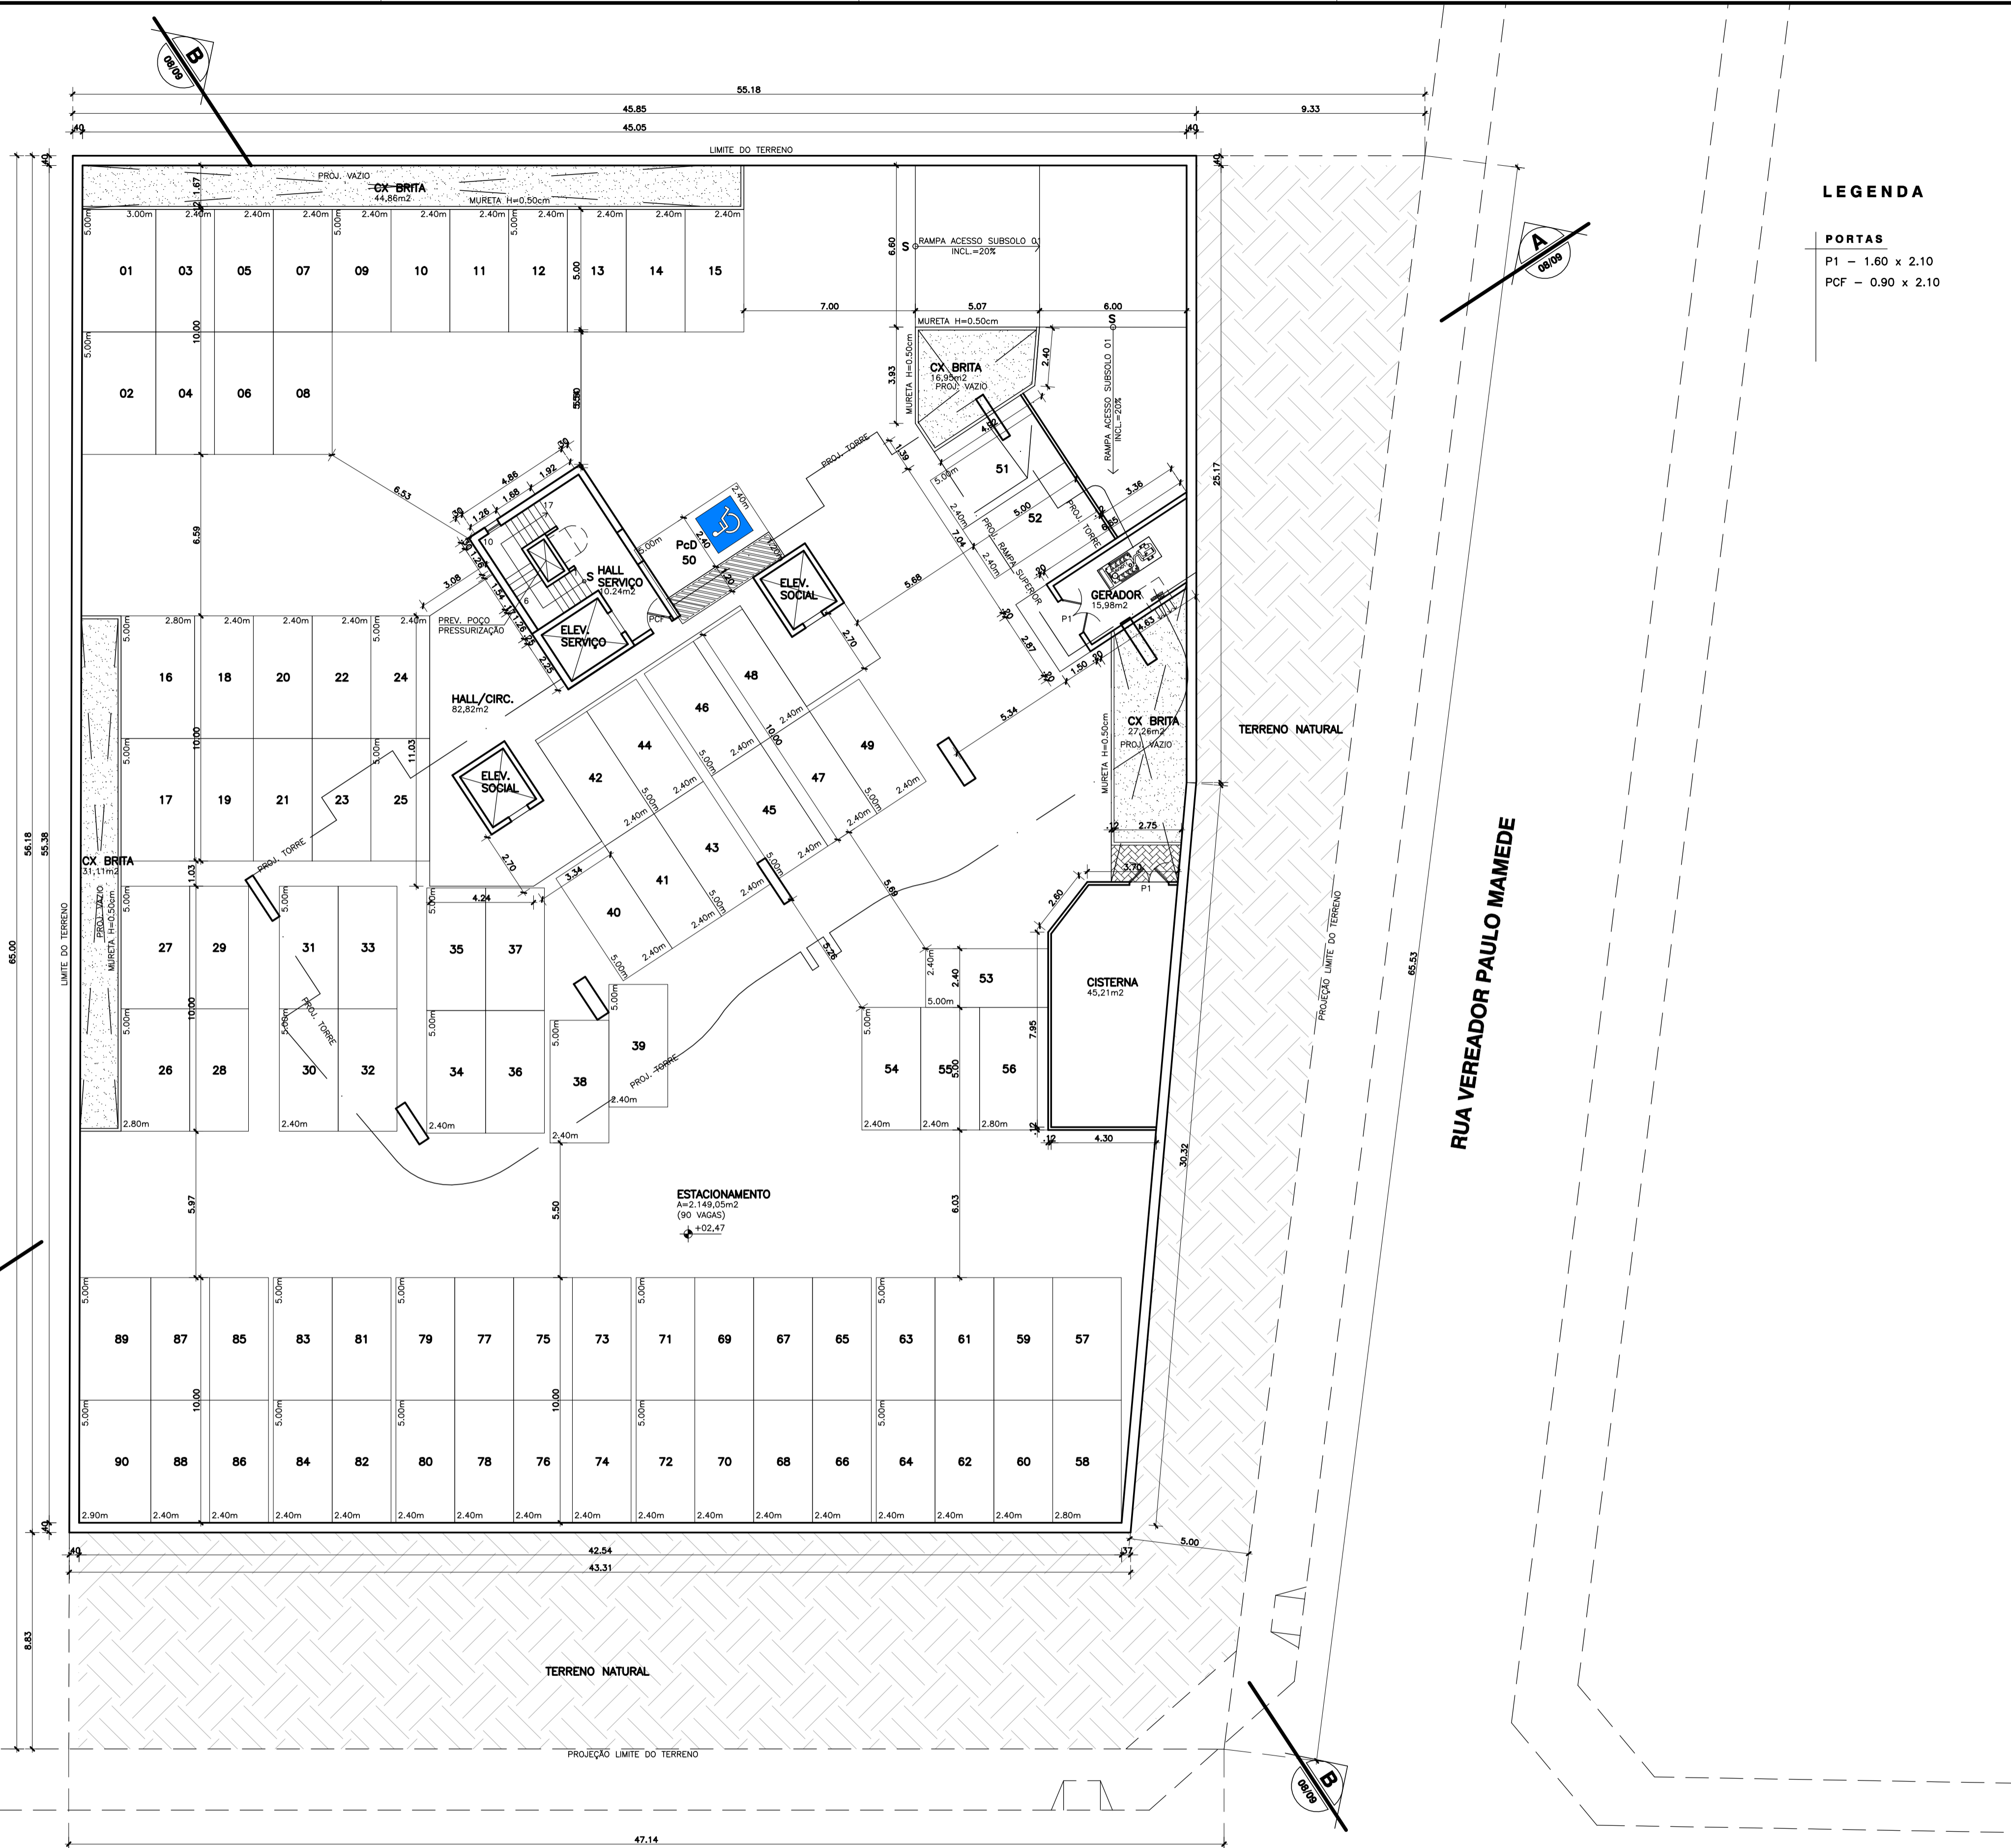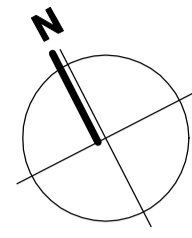

LEGENDA

PORTAS
 P1 - 1.60 x 2.10
 PCF - 0.90 x 2.10

REVISÃO	DATA	DESCRIÇÃO DA MODIFICAÇÃO	RESPONSÁVEL
01	12/05/23	REVISÃO GERAL POR INCLUSÃO ROOFTOP	CESAR
00	05/11/20	EMISSÃO INICIAL	CAMILA

SUP	CÓD. ATIVIDADE	INSCRIÇÃO	D.V.
06	06.291	47398	2
DISTRITO		LOGRADOURO	T.A.
13		8642	8

Firma: Osvaldo Luiz Freitas de Souza
 Local: R. Silva Jatahy, 1206 - Meireles

SUP	CÓD. ATIVIDADE	INSCRIÇÃO	F
06	06.291	128746-0	

Nome: Augusto Cesar Oliveira de Castro
 Atividade: Pessoa Física
 Local: R. Silva Jatahy, 1206 - Meireles

I.S.S. PROJ.	I.S.S. CONST.
CREA	APROVO

PROPRIETÁRIO	
PROJETO	Osvaldo L. F. Souza - Arquiteto - CAU 43687-0 OSVALDO SOUZA ARQUITETOS S/C LTDA.
PROJETO	Augusto Cesar O. de Castro - Arquiteto - CAU 23479-6 OSVALDO SOUZA ARQUITETOS S/C LTDA.
CALCULO	
CONSTRUCÃO	PAGO

RUA VICENTE LINHARES

SUBSOLO 02 - COND. 01
 ESC 1/150

Cia de Arquitetura

CONDOMÍNIO RESIDENCIAL MULTIFAMILIAR
 RUA VER. PAULO MAMEDE (LOTE 01) - COCÓ
 PROJETO Nº 02/20

SPE COCÓ 04 EMPREENDIMENTOS IMOBILIÁRIOS S/A
 PROPRIETÁRIO PROJETO LEGAL ETAPA


PLANTA SUBSOLO 02 COND. 01
 ASSUNTO

R. Prof. Dias da Rocha, 189
 Meireles - Fortaleza - CE
 85 3133 5600
 projetos@ciadearquitectura.com.br
 www.ciadearquitectura.com.br

CAMILA DESENHO
 REVISÃO

NOV/2020 1/150
 DATA ESCALA

FRANCHA Nº **02/09**

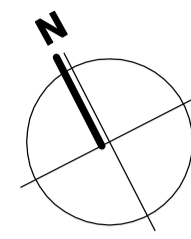

LEGENDA

PORTAS
PCF - 0,90 x 2,10

REVISÃO	DATA	DESCRIÇÃO DA MODIFICAÇÃO	RESPONSÁVEL
01	12/05/23	REVISÃO GERAL POR INCLUSÃO ROOFTOP	CESAR
00	05/11/20	EMISSÃO INICIAL	CAMILA

SUP	CÓD. ATIVIDADE	INSCRIÇÃO	D.V.
06	06.291	47396	2
DISTRITO		LOGRADOURO	T.A.
13		8642	8

Firma: Osvaldo Luiz Freitas de Souza
Local: R. Silva Jatahy, 1206 - Meireles

SUP	CÓD. ATIVIDADE	INSCRIÇÃO	F
06	06.291	128746-0	

Nome: Augusto Cesar Oliveira de Castro
Atividade: Pessoa Física
Local: R. Silva Jatahy, 1206 - Meireles

I.S.S. PROJ.	I.S.S. CONST.
CREA	APROVO
PROPRIETÁRIO	
PROJETO	Osvaldo L. F. Souza - Arquiteto - LOTA 43687-0 OSVALDO SOUZA ARQUITETOS S/C LTDA.
PROJETO	Augusto Cesar O. de Castro - Arquiteto - CAU 23479-6 OSVALDO SOUZA ARQUITETOS S/C LTDA.
CALCULO	
CONSTRUÇÃO	PAGO

RUA VICENTE LINHARES

SUBSOLO 01 - COND. 01
ESC 1/150

Cia de Arquitetura

CONDOMÍNIO RESIDENCIAL MULTIFAMILIAR
RUA VER. PAULO MAMEDE (LOTE 01) - COCÓ RUA PROJETO Nº 02/20

SPE COCÓ 04 EMPREENDIMENTOS IMOBILIÁRIOS S/A PROPRIETÁRIO PROJETO LEGAL ETAPA


PLANTA SUBSOLO 01 COND. 01 ASSUNTO

R. Prof. Dias da Rocha, 189
Meireles - Fortaleza - CE
85 3133 5600
projetos@ciadearquitectura.com.br
www.ciadearquitectura.com.br

CAMILA DESENHO REVISÃO

NOV/2020 1/150 DATA ESCALA

FRANCHA Nº **03/09**

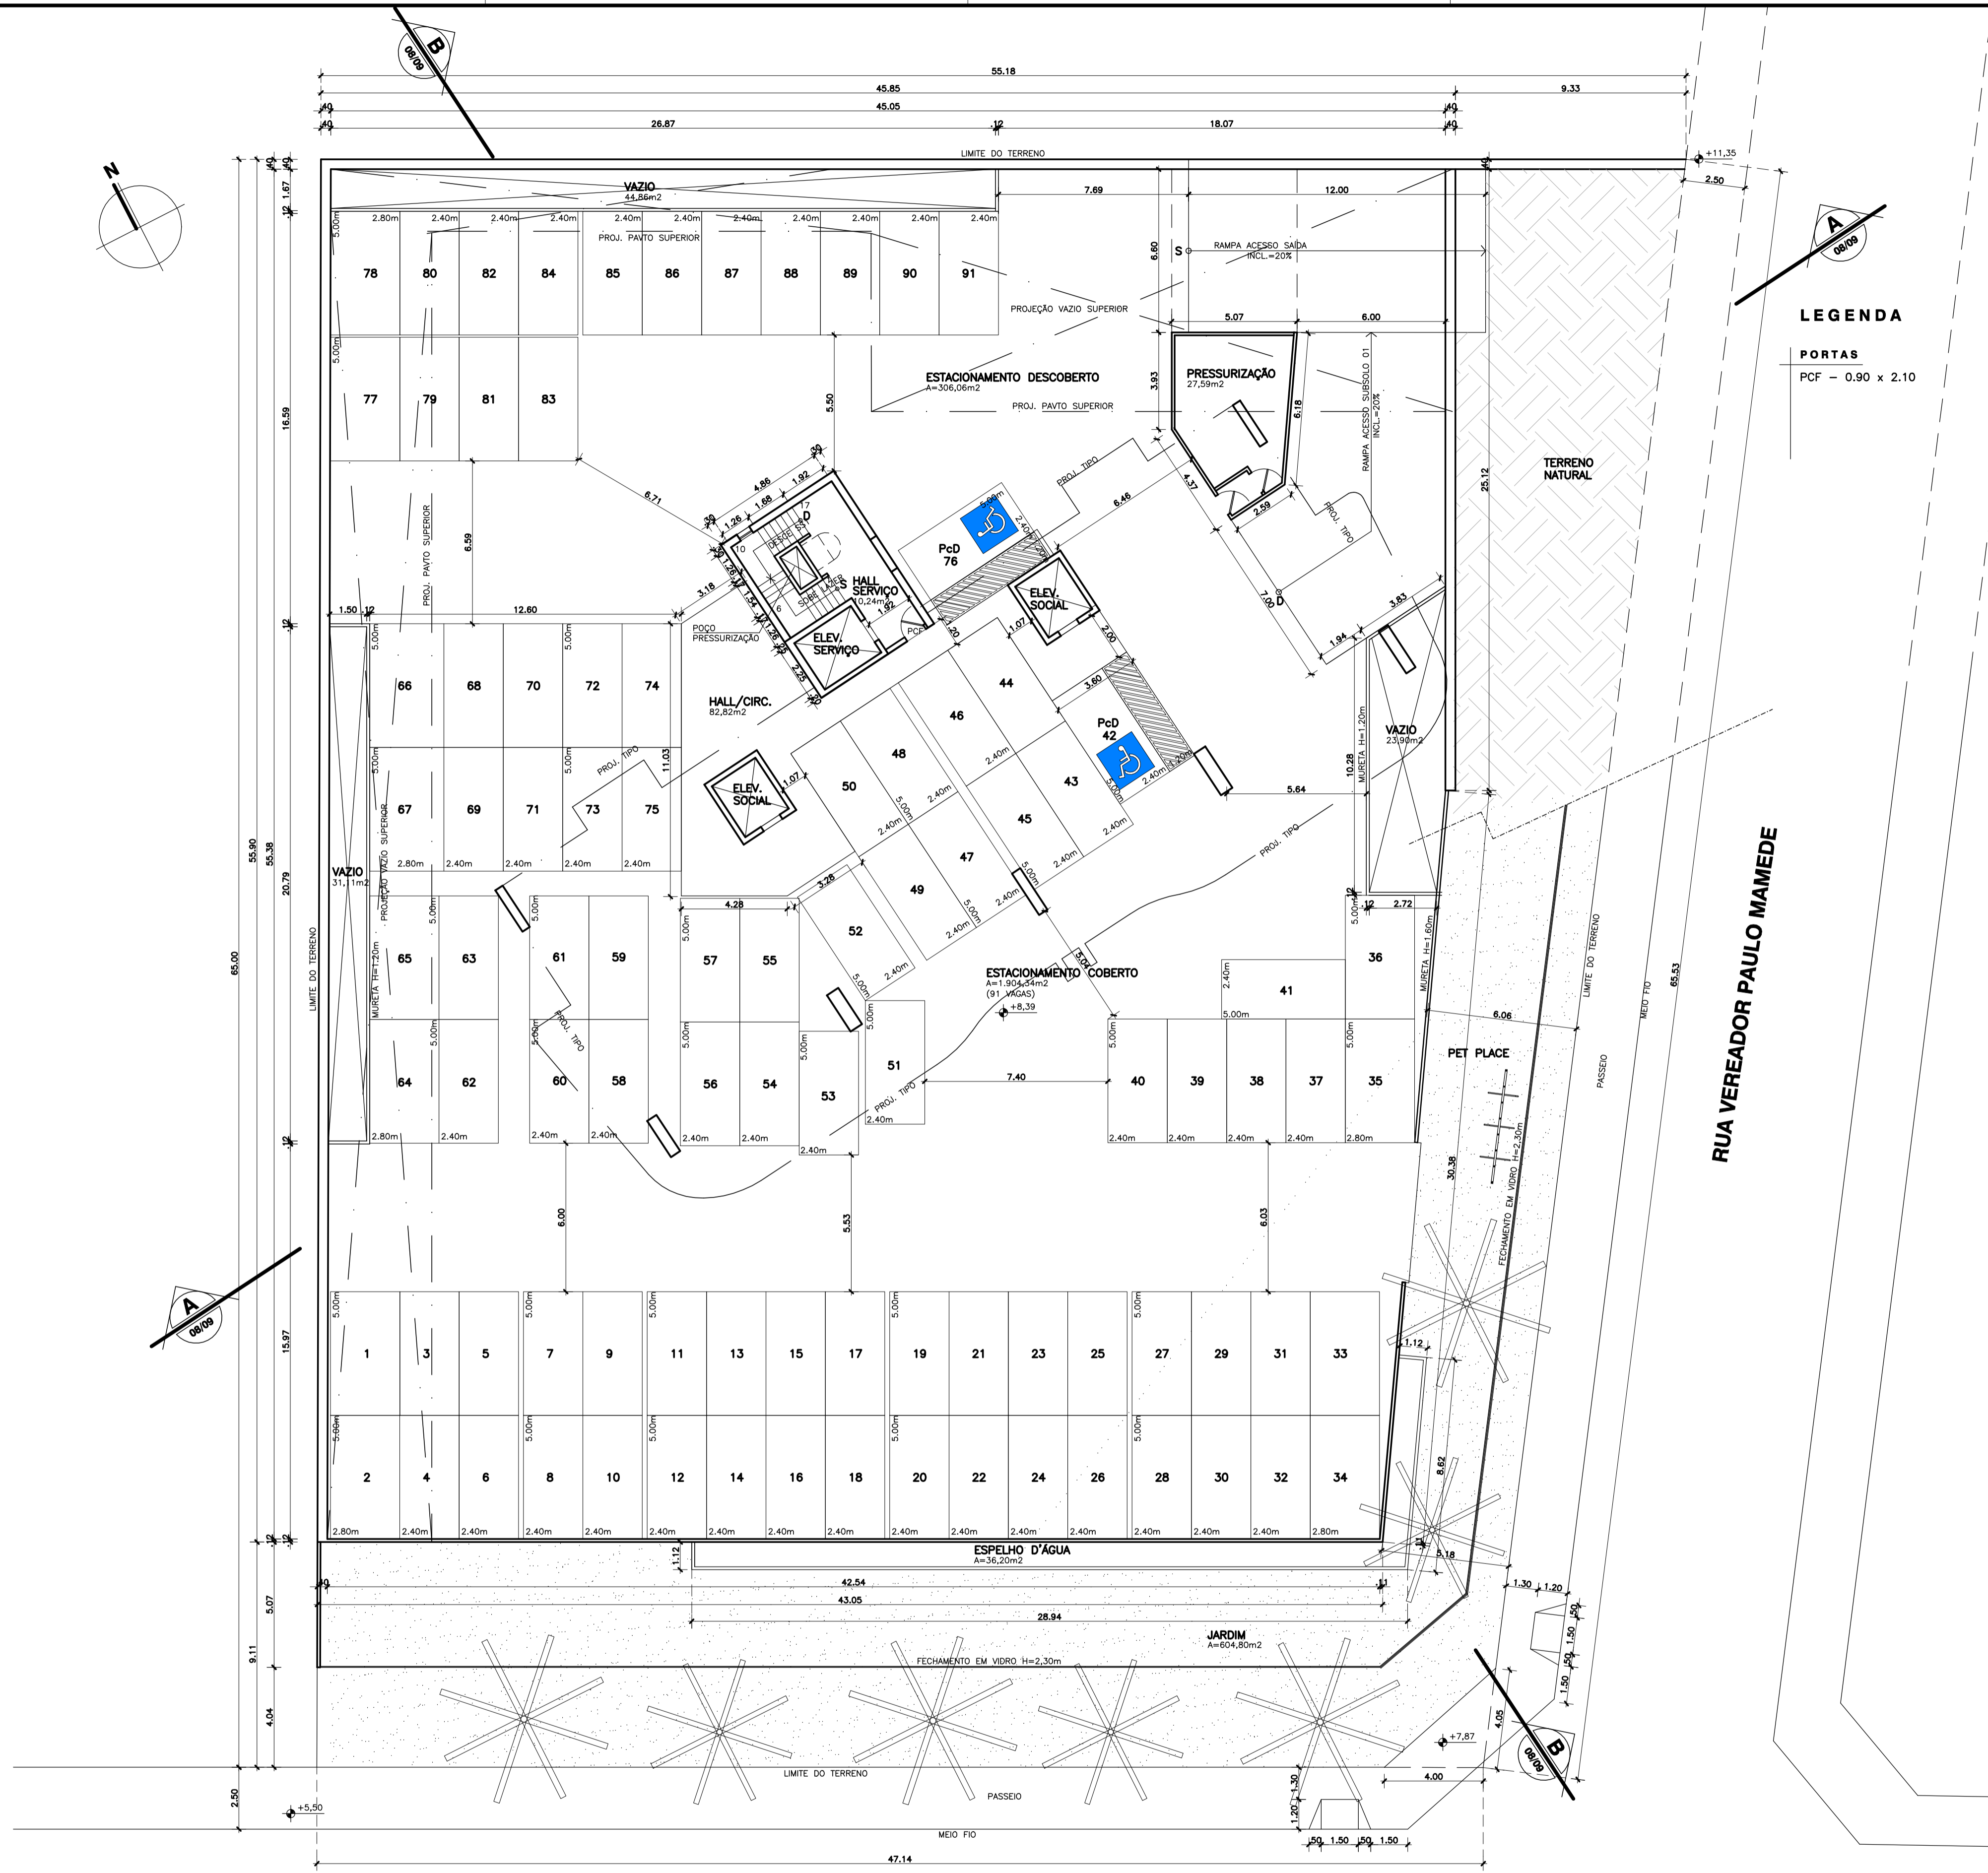

LEGENDA
PORTAS
 PCF - 0.90 x 2.10

RUA VEREADOR PAULO MAMEDE

RUA VICENTE LINHARES

TÉRREO GARAGEM - COND. 01
 ESC 1/150

REVISÃO	DATA	DESCRIÇÃO DA MODIFICAÇÃO	RESPONSÁVEL
01	12/05/23	REVISÃO GERAL POR INCLUSÃO ROOFTOP	CESAR
00	05/11/20	EMIÇÃO INICIAL	CAMILA

SUP	CÓD. ATIVIDADE	INSCRIÇÃO	D.V.
06	06.291	47396	2
DISTRITO		LOGRADOURO	T.A.
13		8642	8

Firma: Osvaldo Luiz Freitas de Souza
 Local: R. Silva Jatshy, 1206 - Melreles

SUP	CÓD. ATIVIDADE	INSCRIÇÃO	F
06	06.291	128746-0	

Nome: Augusto Cesar Oliveira de Castro
 Atividade: Pessoa Física
 Local: R. Silva Jatshy, 1206 - Melreles

I.S.S. PROJ.	I.S.S. CONST.
CREA	APROVO

PROPRIETÁRIO	
PROJETO	Osvaldo L. Freitas de Souza - Arquiteto - CAU 43687-0 OSVALDO SOUZA ARQUITETOS S/C LTDA.
PROJETO	Augusto Cesar O. de Castro - Arquiteto - CAU 23479-6 OSVALDO SOUZA ARQUITETOS S/C LTDA.
CALCULO	
CONSTRUCÃO	PAGO

Cia de Arquitetura

CONDOMÍNIO RESIDENCIAL MULTIFAMILIAR
 RUA VER. PAULO MAMEDE (LOTE 01) - COCÓ
 RUA

SPE COCÓ 04 EMPREENDIMENTOS IMOBILIÁRIOS S/A
 PROPRIETÁRIO



PLANTA TÉRREO GARAGEM COND. 01
 ASSUNTO

R. Prof. Dias da Rocha, 189
 Melreles - Fortaleza - CE
 85 3133 5600
 projetos@ciadearquitectura.com.br
 www.ciadearquitectura.com.br

CAMILA DESENHO
 REVISÃO

NOV/2020 1/150
 DATA ESCALA

FRANCHA Nº
04/09

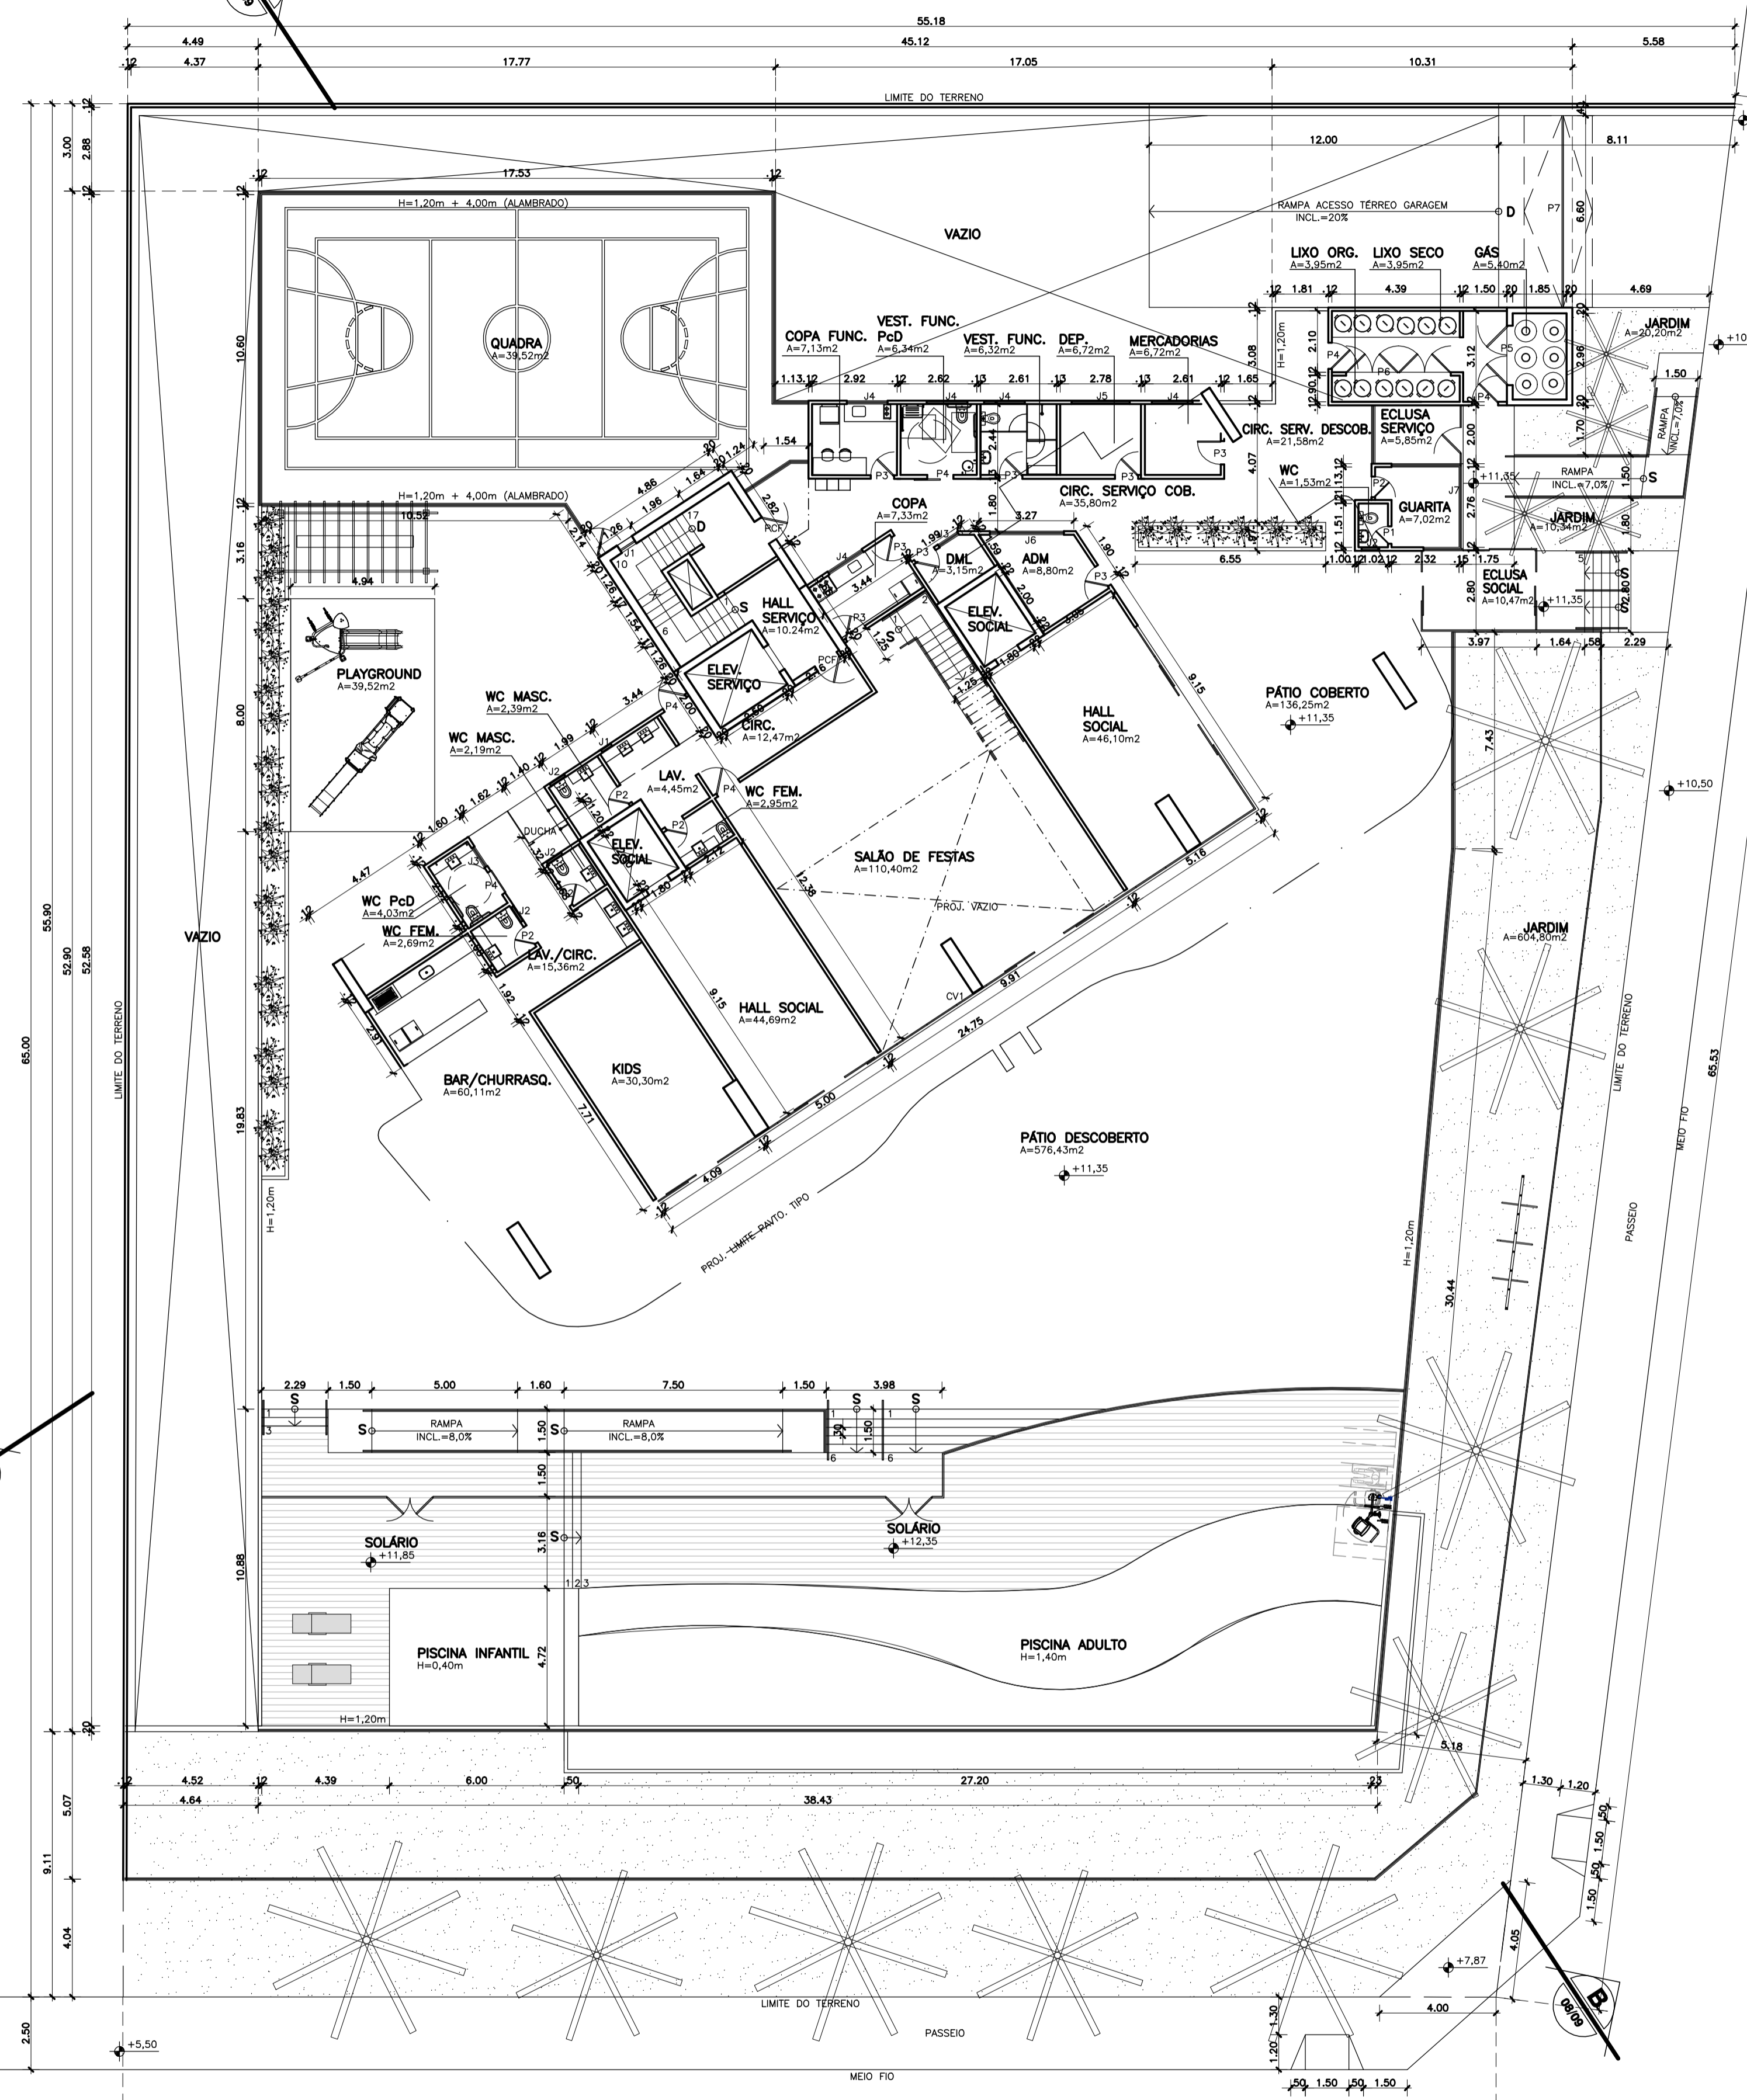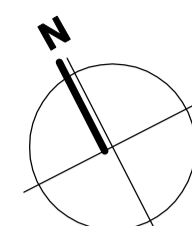

RUA VEREADOR PAULO MAMEDE

RUA VICENTE LINHARES

PILOTIS - COND. 01
ESC 1/150

LEGENDA

- PORTAS**
- P1 - 0.60 x 2.10
 - P2 - 0.70 x 2.10
 - P3 - 0.80 x 2.10
 - P4 - 0.90 x 2.10
 - P5 - 2.00 x 2.10
 - P6 - 3.60 x 2.10
 - P7 - 6.60 x 2.30
 - PCF - 0.90 x 2.10

- JANELAS**
- J1 - 0.40 x 0.60
 - J2 - 0.60 x 0.60
 - J3 - 0.80 x 0.60
 - J4 - 1.40 x 0.60
 - J5 - 2.00 x 0.60
 - J6 - 2.50 x 0.60
 - J7 - 6.60 x 1.20

CORTINA DE VIDRO
CV1 - 31.80 x 3.35

REVISÃO	DATA	DESCRIÇÃO DA MODIFICAÇÃO	RESPONSÁVEL
01	12/05/23	REVISÃO GERAL POR INCLUSÃO ROOFTOP	CESAR
00	05/11/20	EMISSÃO INICIAL	CAMILA

SUP	CÓD. ATIVIDADE	INSCRIÇÃO	D.V.
06	06.291	47398	2
DISTRITO		LOGRADOURO	T.A.
13		8642	8

Firma: Osvaldo Luiz Freitas de Souza
Local: R. Silva Jatshy, 1206 - Mellores


SUP	CÓD. ATIVIDADE	INSCRIÇÃO	F
06	06.291	128746-0	

Nome: Augusto Cesar Oliveira de Castro
Atividade: Pessoa Física
Local: R. Silva Jatshy, 1206 - Mellores

CREA	APROVO


PROPRIETÁRIO	PROJETO	PROJETO	CALCULO	CONSTRUCÃO
	Osvaldo L.F. Souza - Arquiteto - CAU 43687-0 OSVALDO SOUZA ARQUITETOS S/C LTDA.	Augusto Cesar O. de Castro - Arquiteto - CAU 23479-6 OSVALDO SOUZA ARQUITETOS S/C LTDA.		

<p>Cia de Arquitetura</p>	<p>CONDOMÍNIO RESIDENCIAL MULTIFAMILIAR</p> <p>RUA VER. PAULO MAMEDE (LOTE 01) - COCÓ</p>		<p>02/20</p> <p>PROJETO Nº</p>
	<p>SPE COCÓ 04 EMPREENDIMENTOS IMOBILIÁRIOS S/A</p> <p>PROPRIETÁRIO</p>		<p>PROJETO LEGAL</p> <p>ETAPA</p>
<p>PLANTA PILOTIS COND. 01</p> <p>ASSUNTO</p>		<p>FRANCHA Nº</p> <p>05/09</p>	
<p>R. Prof. Dias da Rocha, 189 Mellores - Fortaleza - CE 85 3133 5600 projetos@ciadearquitectura.com.br www.ciadearquitectura.com.br</p>		<p>CAMILA</p> <p>DESENHO</p>	<p>REVISÃO</p> <p>NOV/2020 1/150</p> <p>DATA ESCALA</p>

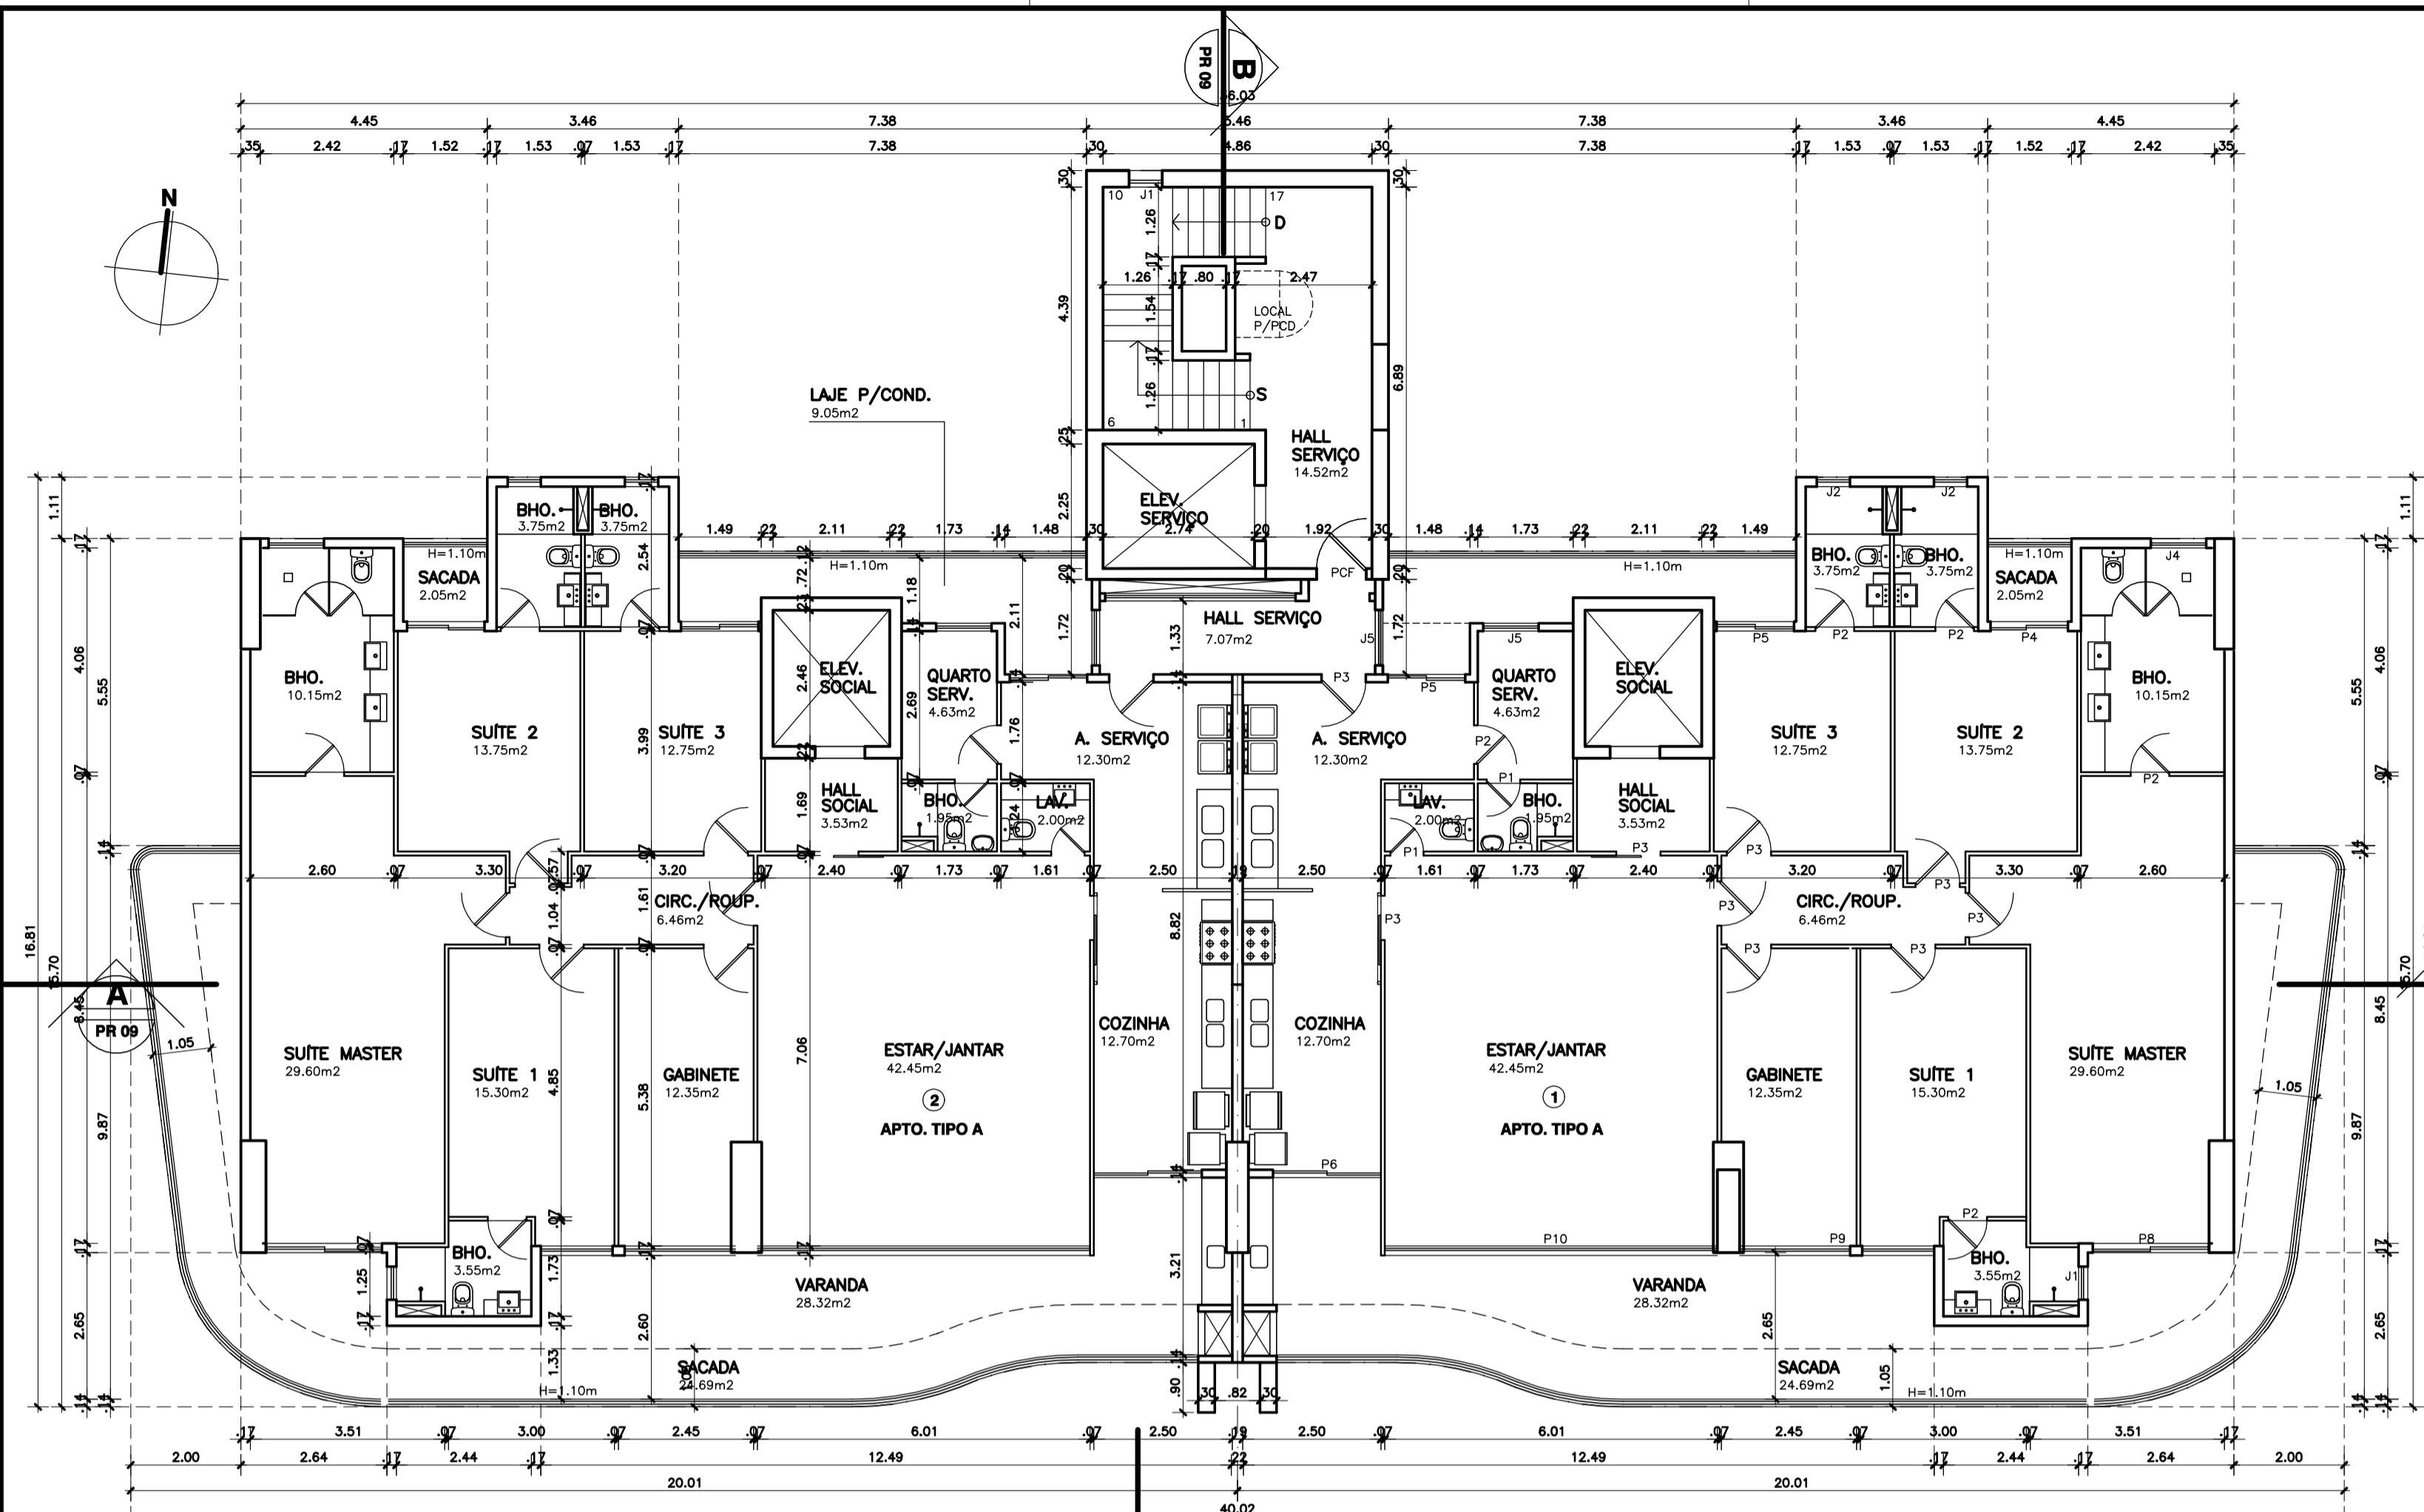


PLANTA BAIXA TIPO - COND. 01
ESC. 1/100

(1º / 8º / 9º / 10º / 17º / 18º / 19º / 22º / 23º / 30º / 31º / 32º / 33º E 34º PAVIMENTO TIPO - COLUNAS 01 E 02)

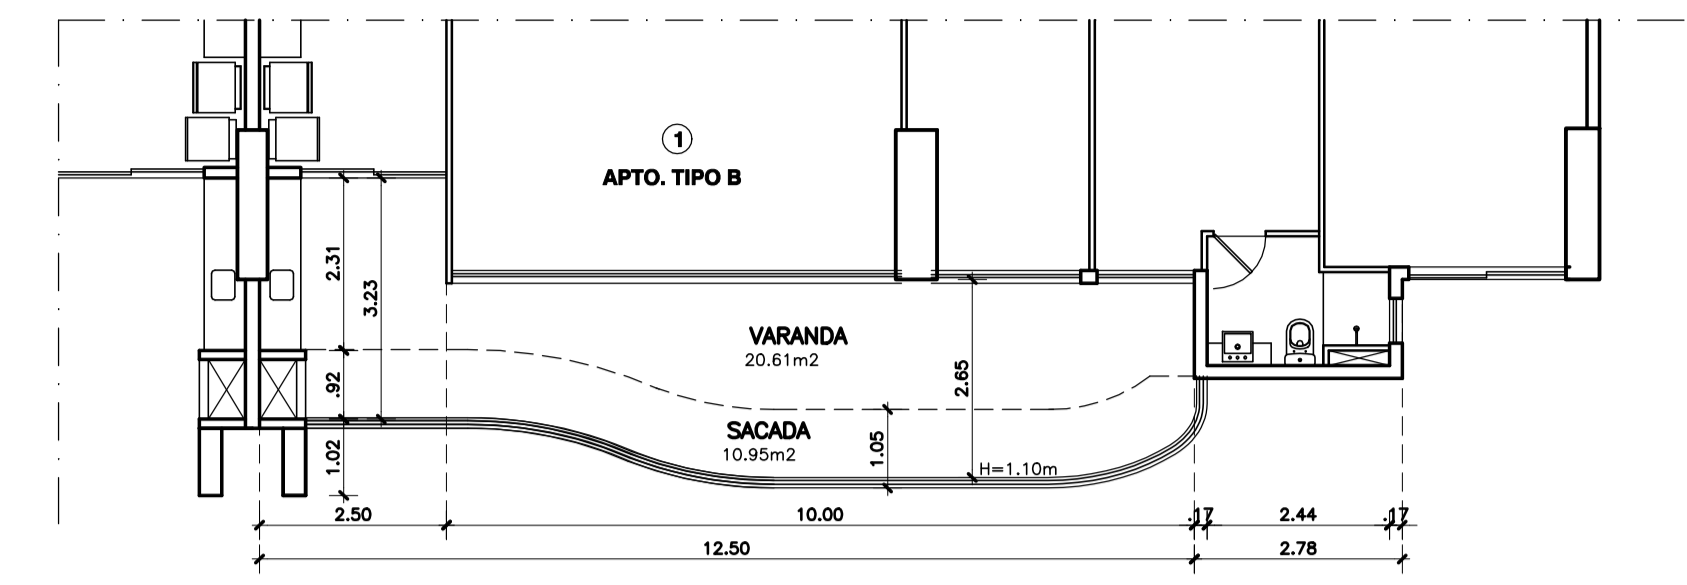


VARIÇÃO VARANDA - COLUNA 01
ESC. 1/100

(6º / 7º / 15º / 16º / 24º / 25º E 26º PAVIMENTO TIPO)

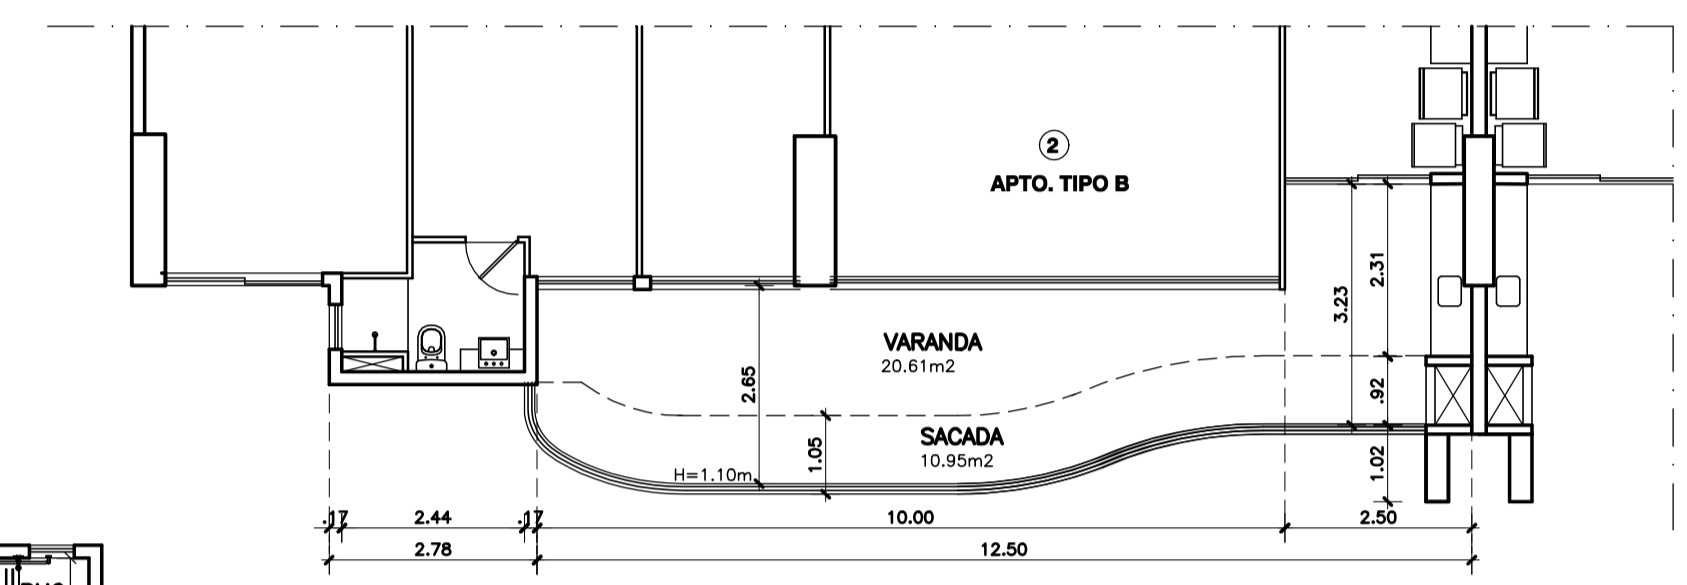


VARIÇÃO VARANDA - COLUNA 02
ESC. 1/100

(2º / 3º / 4º / 11º / 12º / 13º / 14º / 20º / 21º / 27º / 28º E 29º PAVIMENTO TIPO)

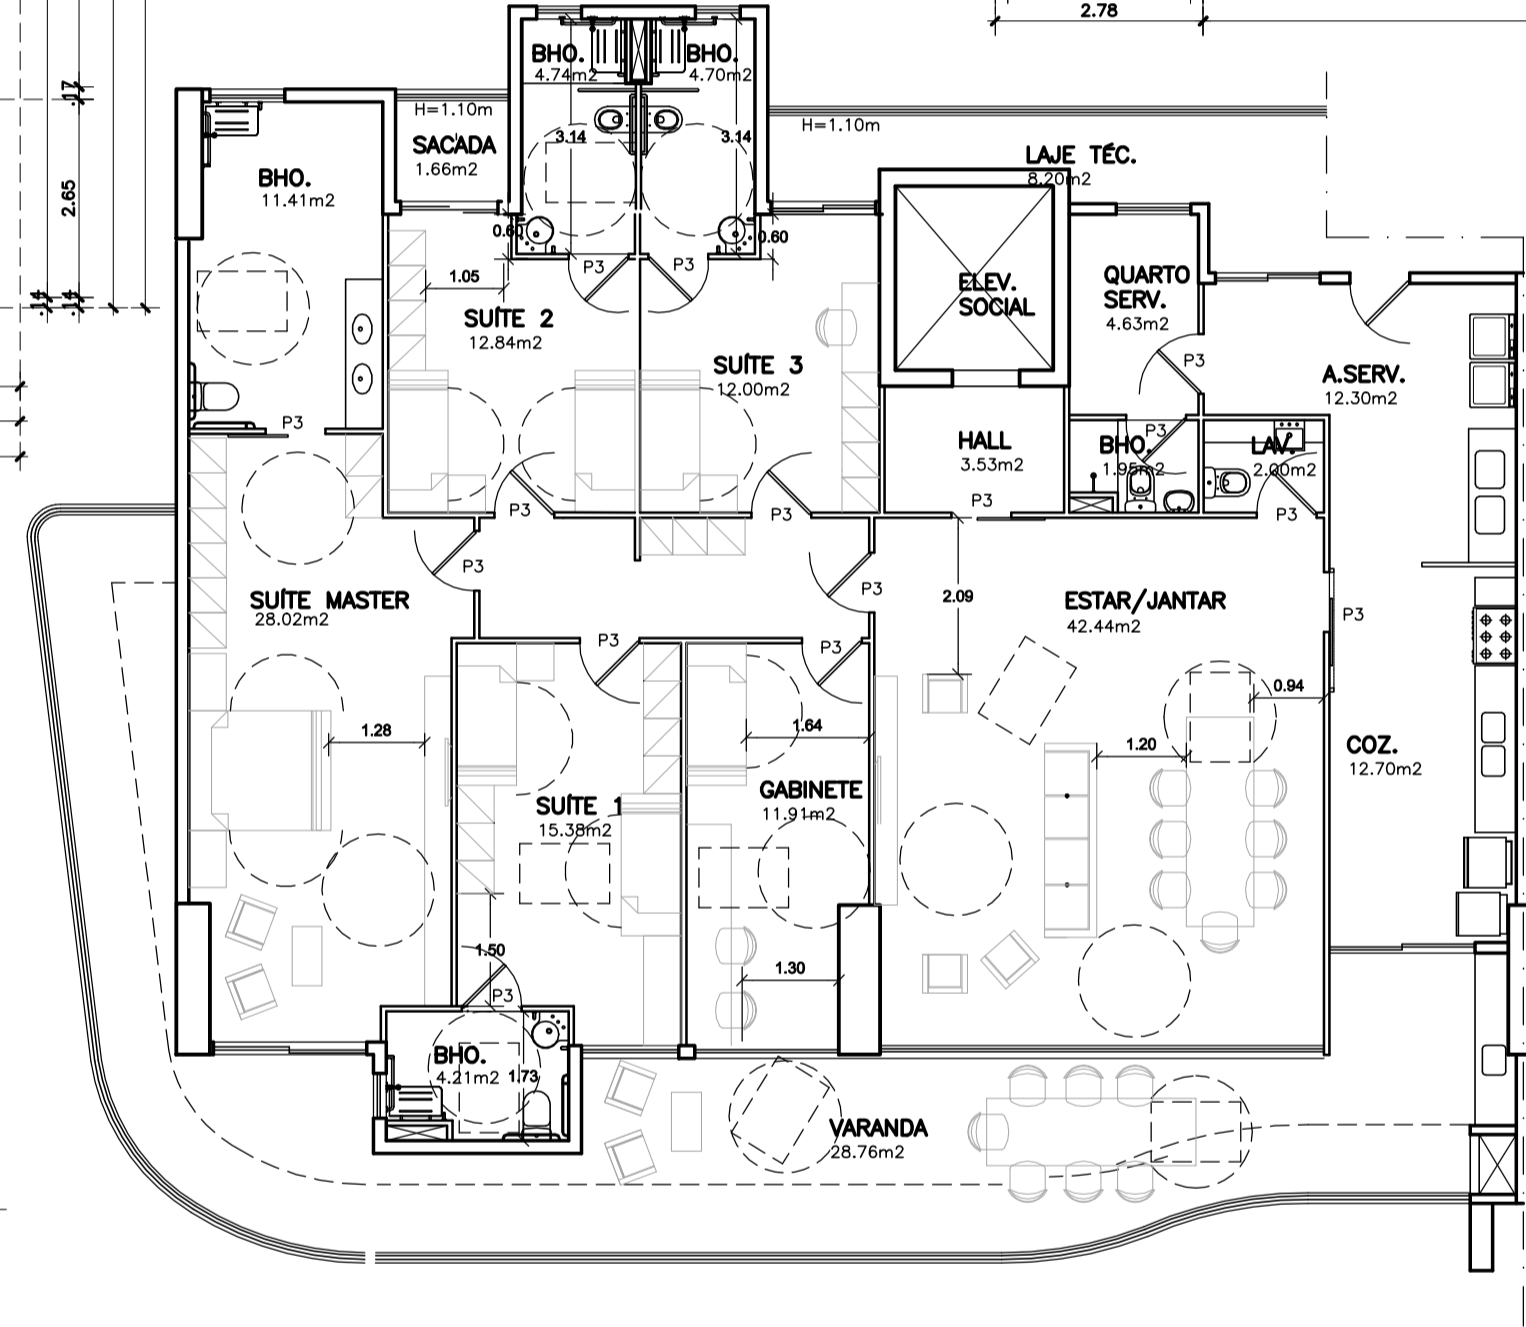

PLANTA BAIXA - APARTAMENTO ACESSÍVEL
ESC. 1/100

OBSERVAÇÕES GERAIS:
 *RESERVAS COM NO MÁXIMO DE 0,5cm, QUANDO SUPERIOR, ATÉ 2cm DEVE TER INCLINAÇÃO MÁXIMA 1:2 (50%);
 *FAIXA DE ALTURA DOS DISPOSITIVOS DE COMANDO OU ALTURA ESPECIFICADA PELO ADQUIRENTE;
 *ALCANCE VISUAL ADEQUADO DE JANELAS E GUARDAS-CORPOS;
 *PORTAS COM MAÇANETA TIPO ALAVANCA;
 *ALTURA BANCADAS DE NO MÁXIMO 80cm OU ESPECIFICADA PELO ADQUIRENTE;
 *TORNEIRAS COM ALCANCE;
 *QUANDO DISPONIBILIZADO PELO EMPREENDIMENTO, EQUIPAMENTOS DE COMUNICAÇÃO COM SINAIS SONOROS E LUMINOSOS;

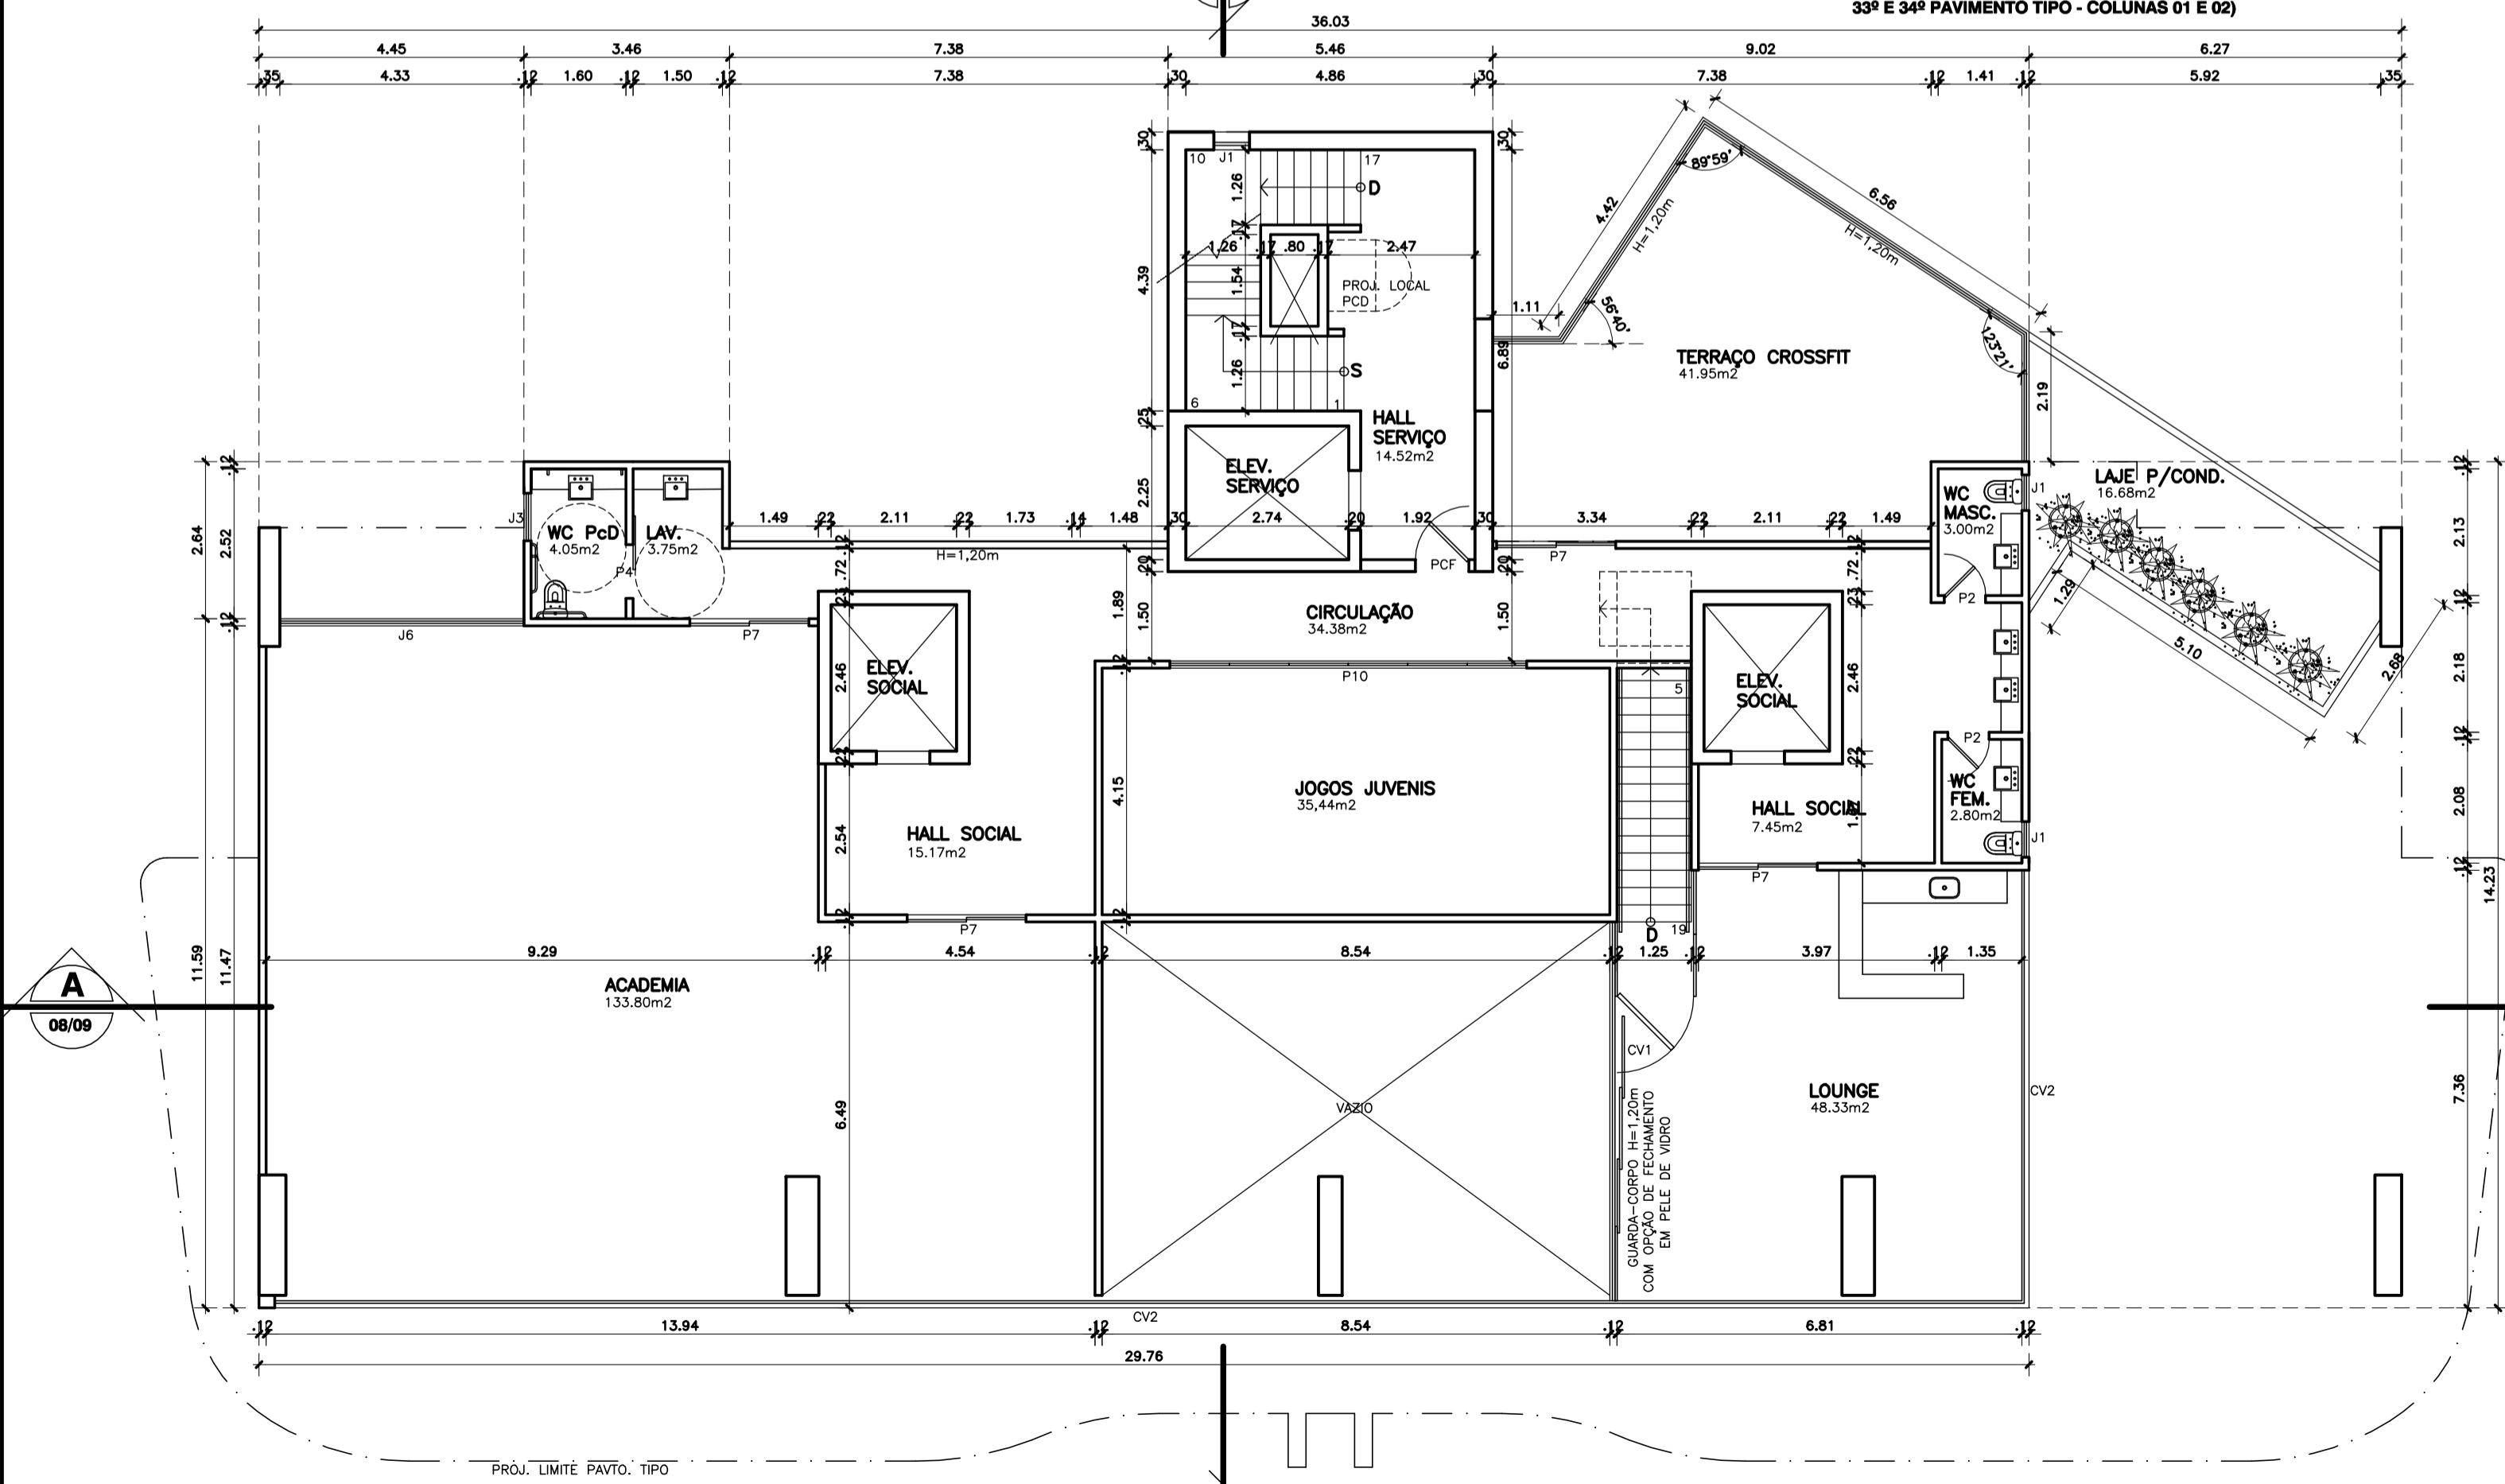

PLANTA BAIXA PAVTO LAZER - COND. 01
ESC. 1/100

LEGENDA

- PORTAS**
 P1 - 0,60 x 2,10
 P2 - 0,70 x 2,10
 P3 - 0,80 x 2,10
 P4 - 0,90 x 2,10
 P5 - 1,40 x 2,20
 P6 - 1,95 x 2,20
 P7 - 2,00 x 2,20
 P8 - 2,10 x 2,20
 P9 - 3,55 x 2,20
 P10 - 6,00 x 2,20
 PCF - 0,90 x 2,10
- JANELAS**
 J1 - 0,60 x 0,60
 J2 - 0,60 x 1,20
 J3 - 0,80 x 0,60
 J4 - 1,00 x 1,10
 J5 - 1,00 x 1,20
 J6 - 4,19 x 1,20
- CORTINA DE VIDRO**
 CV1 - 6,40 x 2,50
 CV2 - 36,40 x 2,50

REVISÃO	DATA	DESCRIÇÃO DA MODIFICAÇÃO	RESPONSÁVEL
02	12/05/23	REVISÃO GERAL POR INCLUSÃO ROOFTOP	CESAR
01	24/04/23	APARTAMENTO ACESSÍVEL	RITA
00	05/11/20	EMISSÃO INICIAL	CAMILA

SUP	CÓD. ATIVIDADE	INSCRIÇÃO	D.V.
06	06.291	47396	2
	DISTRITO	LOGRADOURO	T.A.
	13	8642	8

Firma: Osvaldo Luiz Freitas de Souza
 Local: R. Silva Jatahy, 1206 - Mellores

SUP	CÓD. ATIVIDADE	INSCRIÇÃO	F
06	06.291	128746-0	

Nome: Augusto Cesar Oliveira de Castro
 Atividade: Pessoa Física
 Local: R. Silva Jatahy, 1206 - Mellores

CREA	APROVO

PROPRIETÁRIO	PROJETO	PROJETO	CALCULO	CONSTRUCÃO
	Osvaldo Luiz Freitas de Souza - Arquiteto - CAU 33687-0 OSVALDO SOUZA ARQUITETOS S/C LTDA.	Augusto Cesar O. de Castro - Arquiteto - CAU 23479-6 OSVALDO SOUZA ARQUITETOS S/C LTDA.		

Cia de Arquitetura

R. Prof. Dias da Rocha, 189
 Mellores - Fortaleza - CE
 85 3133 5600
 projetos@ciadearquitectura.com.br
 www.ciadearquitectura.com.br


CONDOMÍNIO RESIDENCIAL MULTIFAMILIAR
 RUA VER. PAULO MAMEDE (LOTE 01) - COCÓ
 RUA

SPE COCÓ 04 EMPREENDIMENTOS IMOBILIÁRIOS S/A
 PROPRIETÁRIO


PLANTA PAVTO TIPO E LAZER COND. 01
 ASSUNTO

NOV/2020 1/100
 DATA ESCALA


06/09

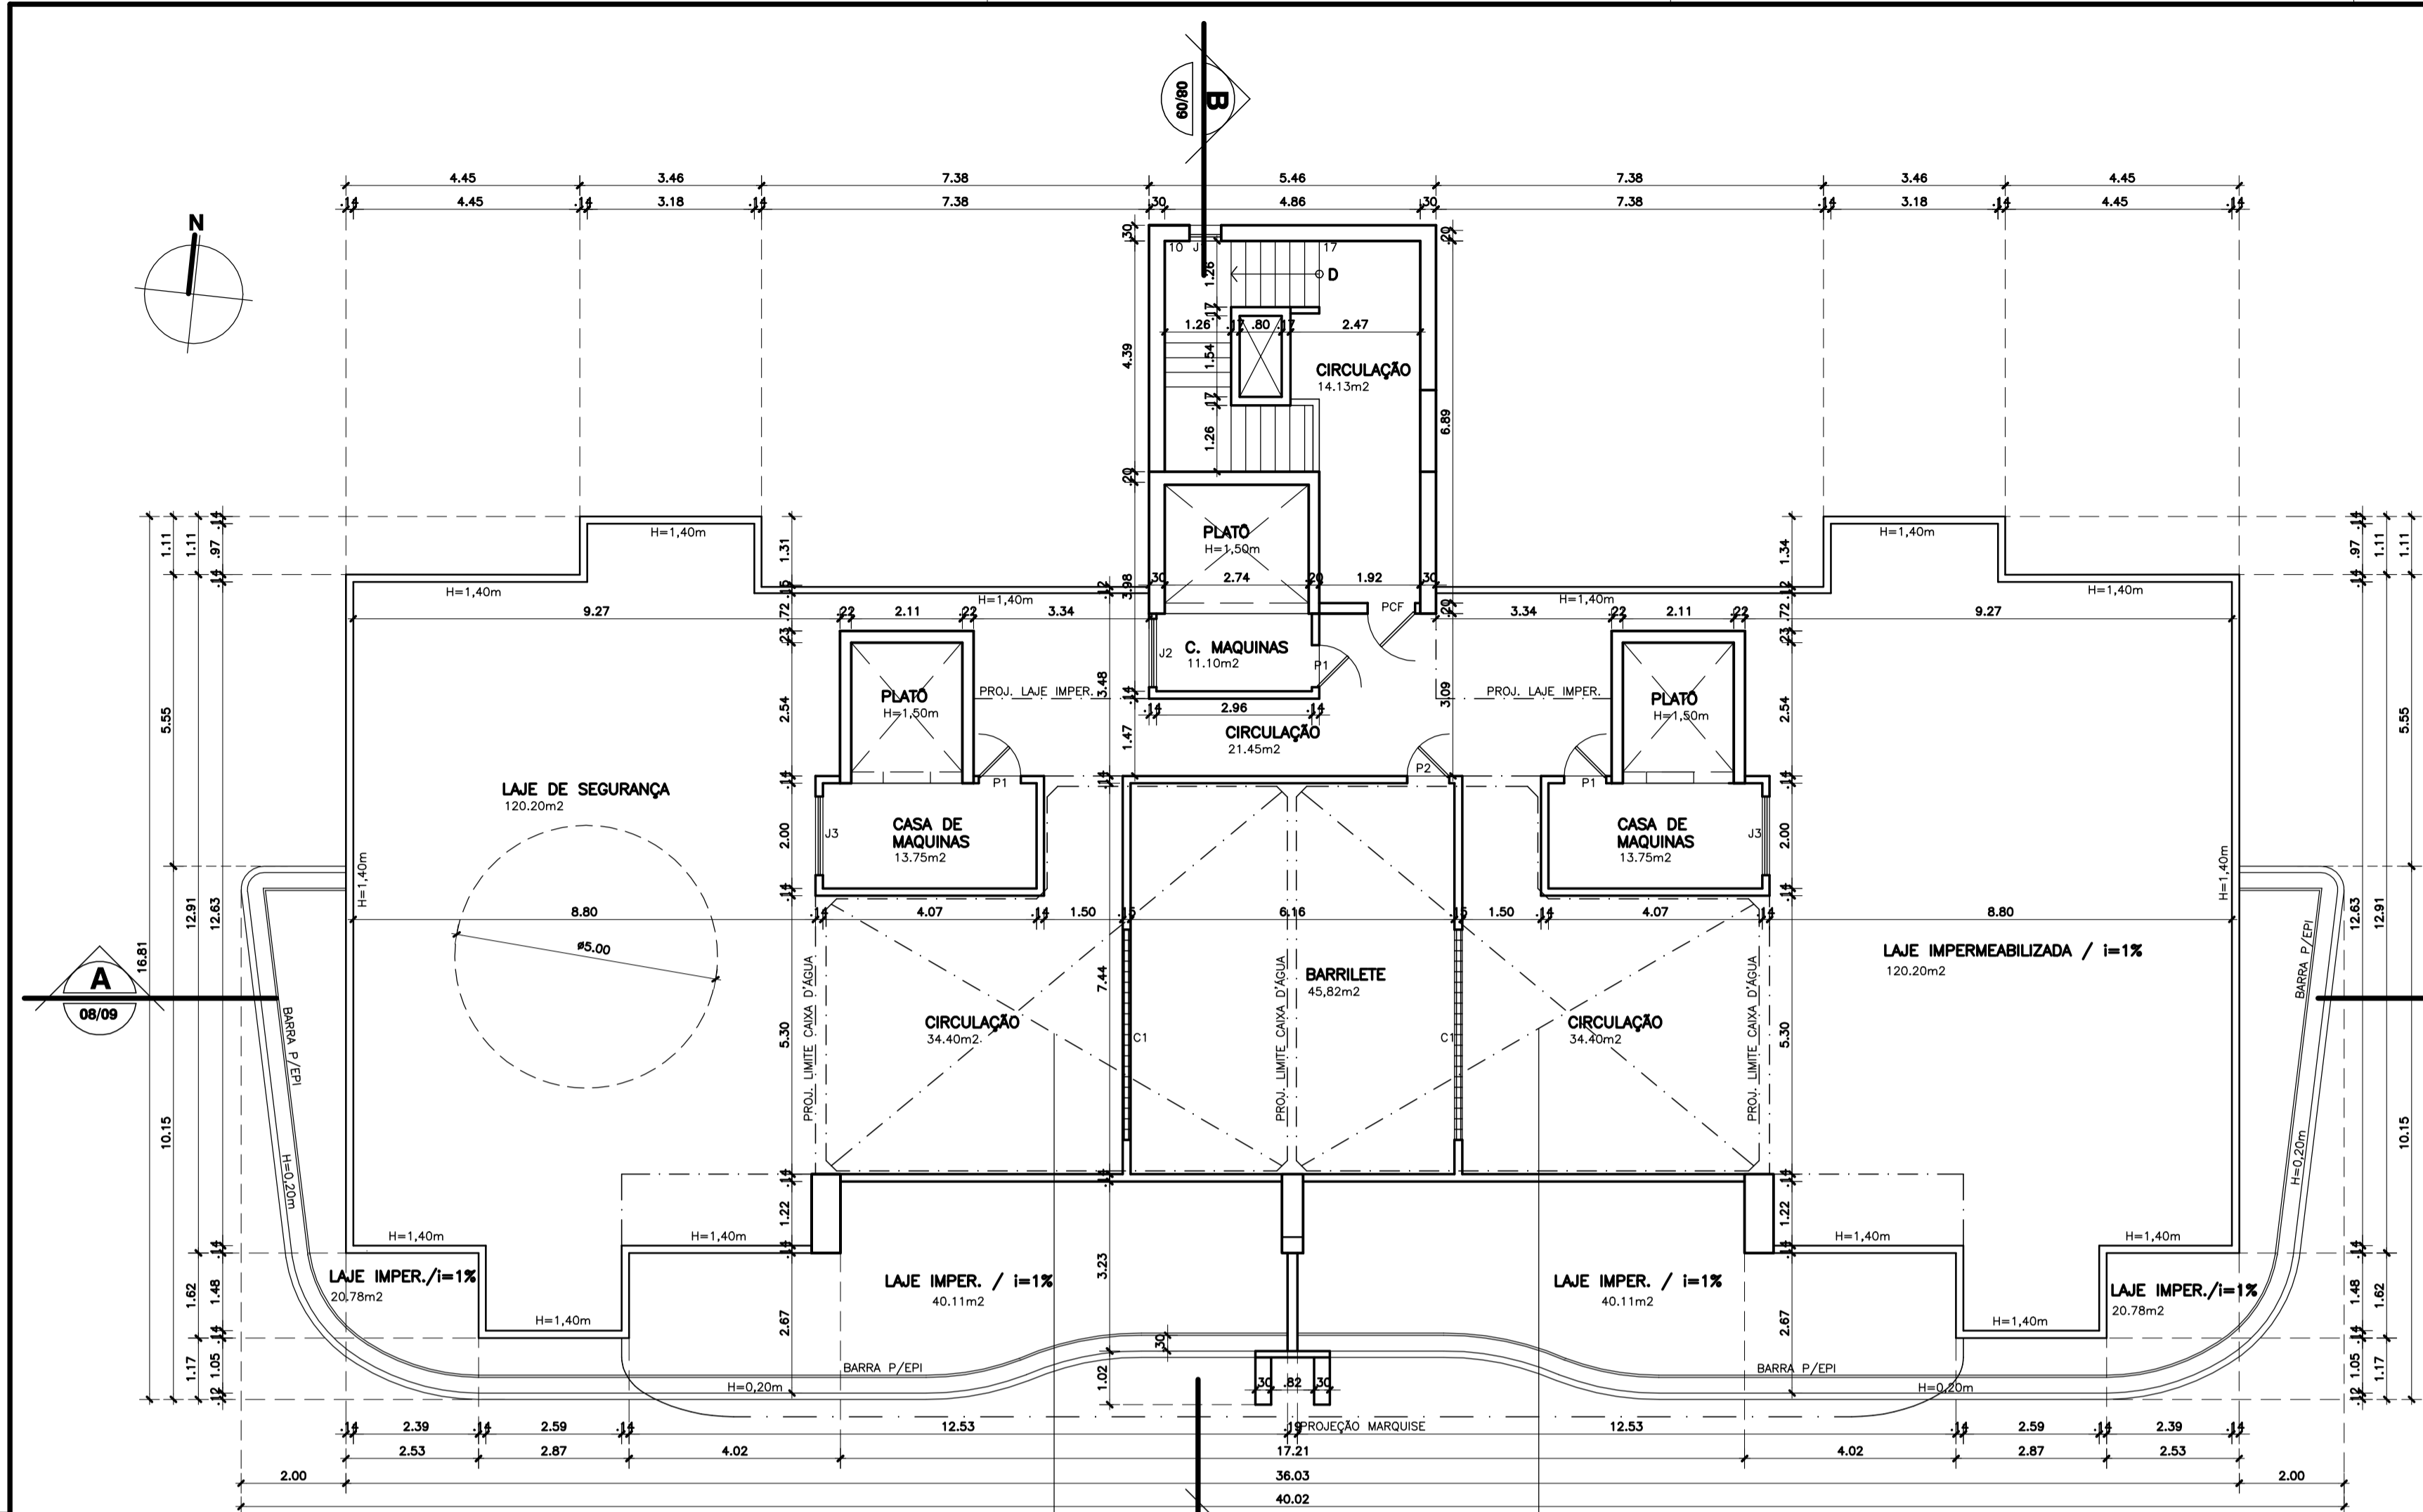

PLANTA BAIXA COBERTA - COND. 01
ESC. 1/100

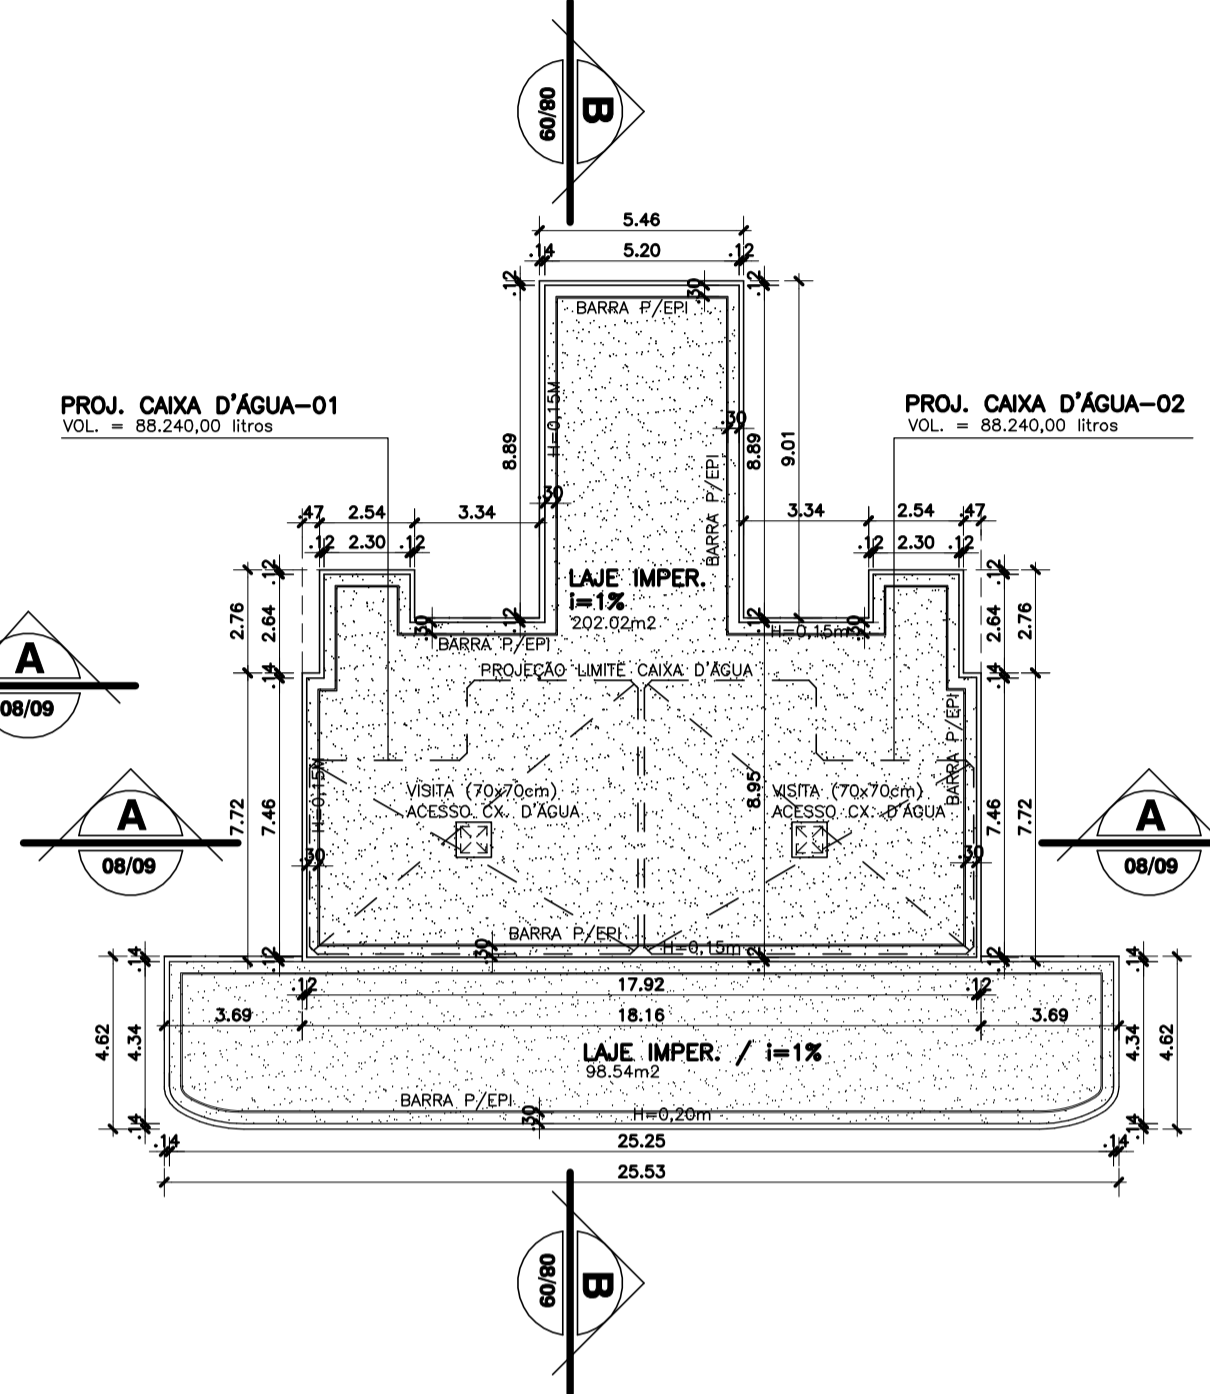

PLANTA BAIXA TOPO - COND. 01
ESC. 1/200

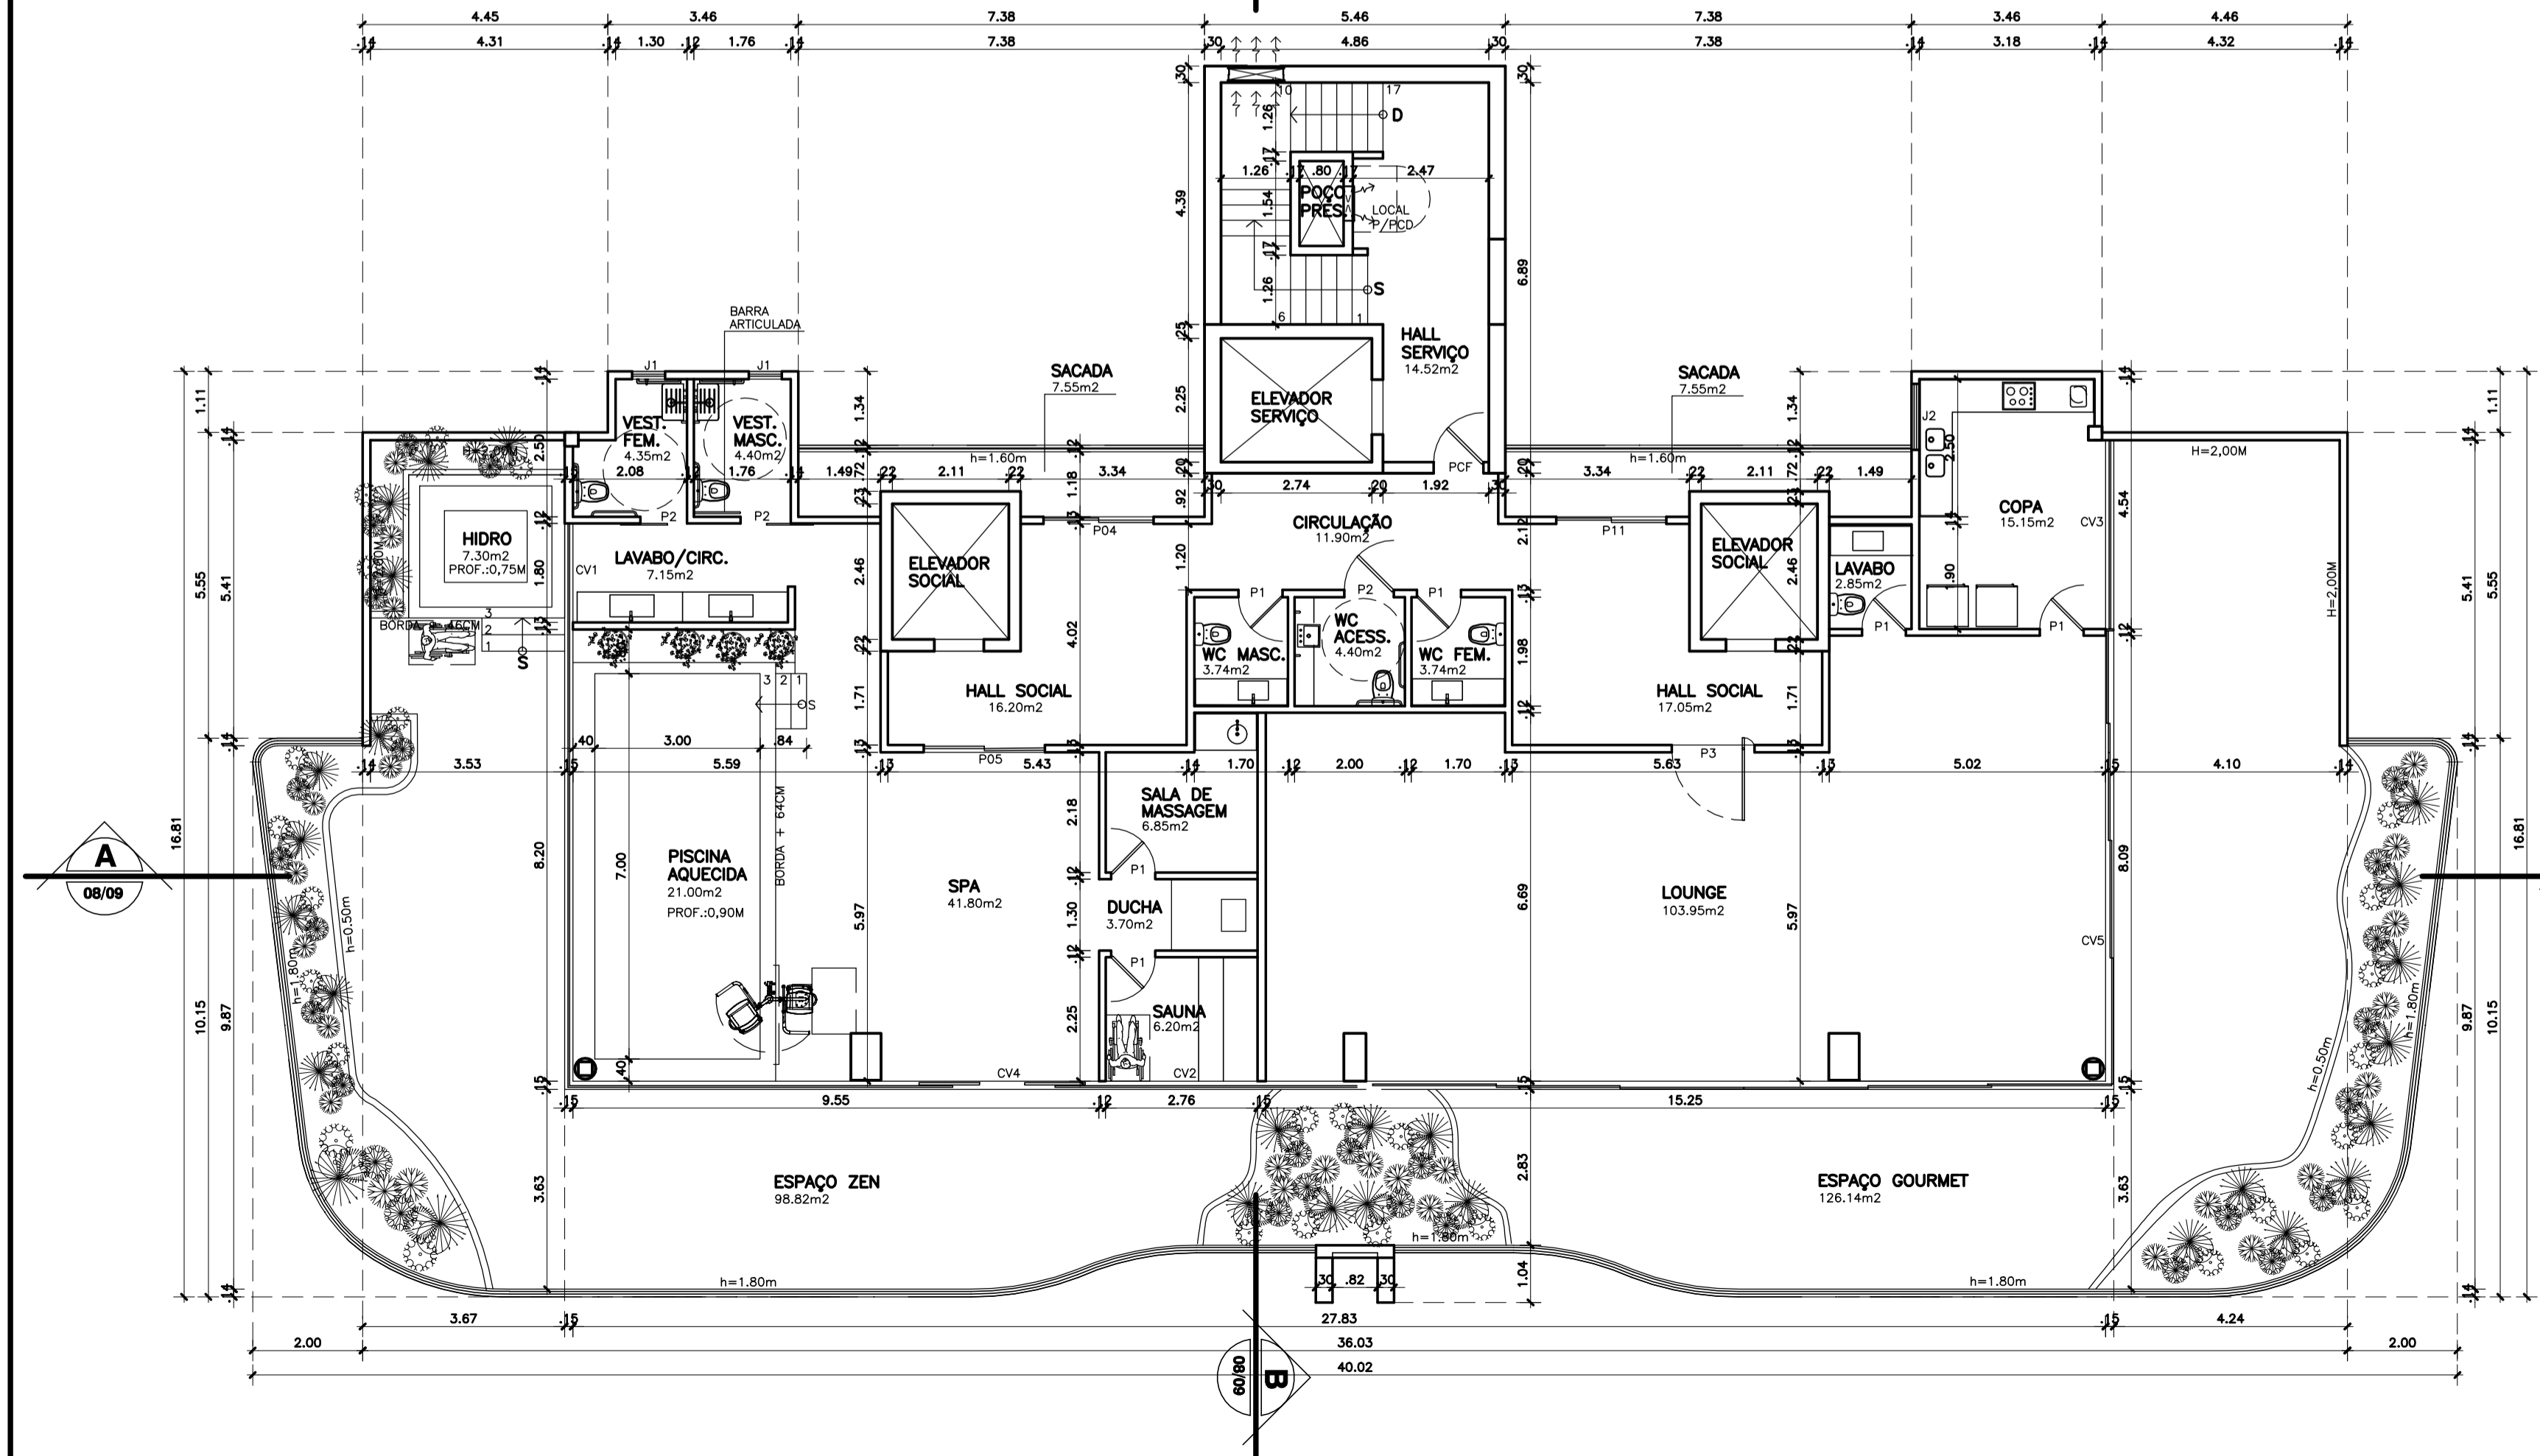

LEGENDA

- PORTAS**
- P1 - 0.80 x 2.10
 - P2 - 0.90 x 2.10
 - P3 - 1.50 x 2.10
 - P4 - 2.00 x 2.10
 - P5 - 2.20 x 2.10
 - PCF - 0.90 x 2.10

- JANELAS**
- J1 - 0.60 x 0.60
 - J2 - 1.30 x 0.60
 - J3 - 1.50 x 0.60

- CORTINA DE VIDRO**
- CV1 - 1.80 x 2.40
 - CV2 - 2.70 x 2.40
 - CV3 - 3.40 x 2.40
 - CV4 - 17.40 x 2.40
 - CV5 - 23.00 x 2.40

- COMBOS**
- C1 - 4.00 x 1.00

01	12/05/23	REVISÃO GERAL POR INCLUSÃO ROOFTOP	CESAR
00	05/11/20	EMIÇÃO INICIAL	CAMILA
REVISÃO	DATA	DESCRIÇÃO DA MODIFICAÇÃO	RESPONSÁVEL

SUP	CÓD. ATIVIDADE	INSCRIÇÃO	D.V.
06	06.291	47396	2
DISTRITO		LOGRADOURO	T.A.
13		8642	8
Firma: Osvaldo Luiz Freitas de Souza			
Local: R. Silva Jatshy, 1206 - Meireles			
SUP	CÓD. ATIVIDADE	INSCRIÇÃO	F
06	06.291	128746-0	
Nome: Augusto Cesar Oliveira de Castro			
Atividade: Pessoa Física			
Local: R. Silva Jatshy, 1206 - Meireles			

I.S.S. PROJ.	I.S.S. CONST.
CREA	APROVO
PROPRIETÁRIO	
PROJETO	OSVALDO LUIZ FREITAS DE SOUZA - ARQUITETO - CAU 43687-3 OSVALDO SOUZA ARQUITETOS S/C LTDA.
PROJETO	AUGUSTO CESAR O. DE CASTRO - ARQUITETO - CAU 23479-6 OSVALDO SOUZA ARQUITETOS S/C LTDA.
CÁLCULO	
CONSTRUÇÃO	PAGO

PROPRIETÁRIO	
PROJETO	OSVALDO LUIZ FREITAS DE SOUZA - ARQUITETO - CAU 43687-3 OSVALDO SOUZA ARQUITETOS S/C LTDA.
PROJETO	AUGUSTO CESAR O. DE CASTRO - ARQUITETO - CAU 23479-6 OSVALDO SOUZA ARQUITETOS S/C LTDA.
CÁLCULO	
CONSTRUÇÃO	PAGO

Cia de Arquitetura

R. Prof. Dias da Rocha, 189
Meireles - Fortaleza - CE
85 3133 5600
projetos@ciadearquitectura.com.br
www.ciadearquitectura.com.br

CONDOMÍNIO RESIDENCIAL MULTIFAMILIAR

RUA VER. PAULO MAMEDE (LOTE 01) - COCÓ

02/20
PROJETO Nº

SPE COCÓ 04 EMPREENDIMENTOS IMOBILIÁRIOS S/A

PROJETO LEGAL ETAPA

PLANTA PAVTO COBERTA E TOPO COND. 01

FRANCHA Nº


CAMILA DESENHO

REVISÃO

NOV/2020 1/100


ESCALA

07/09

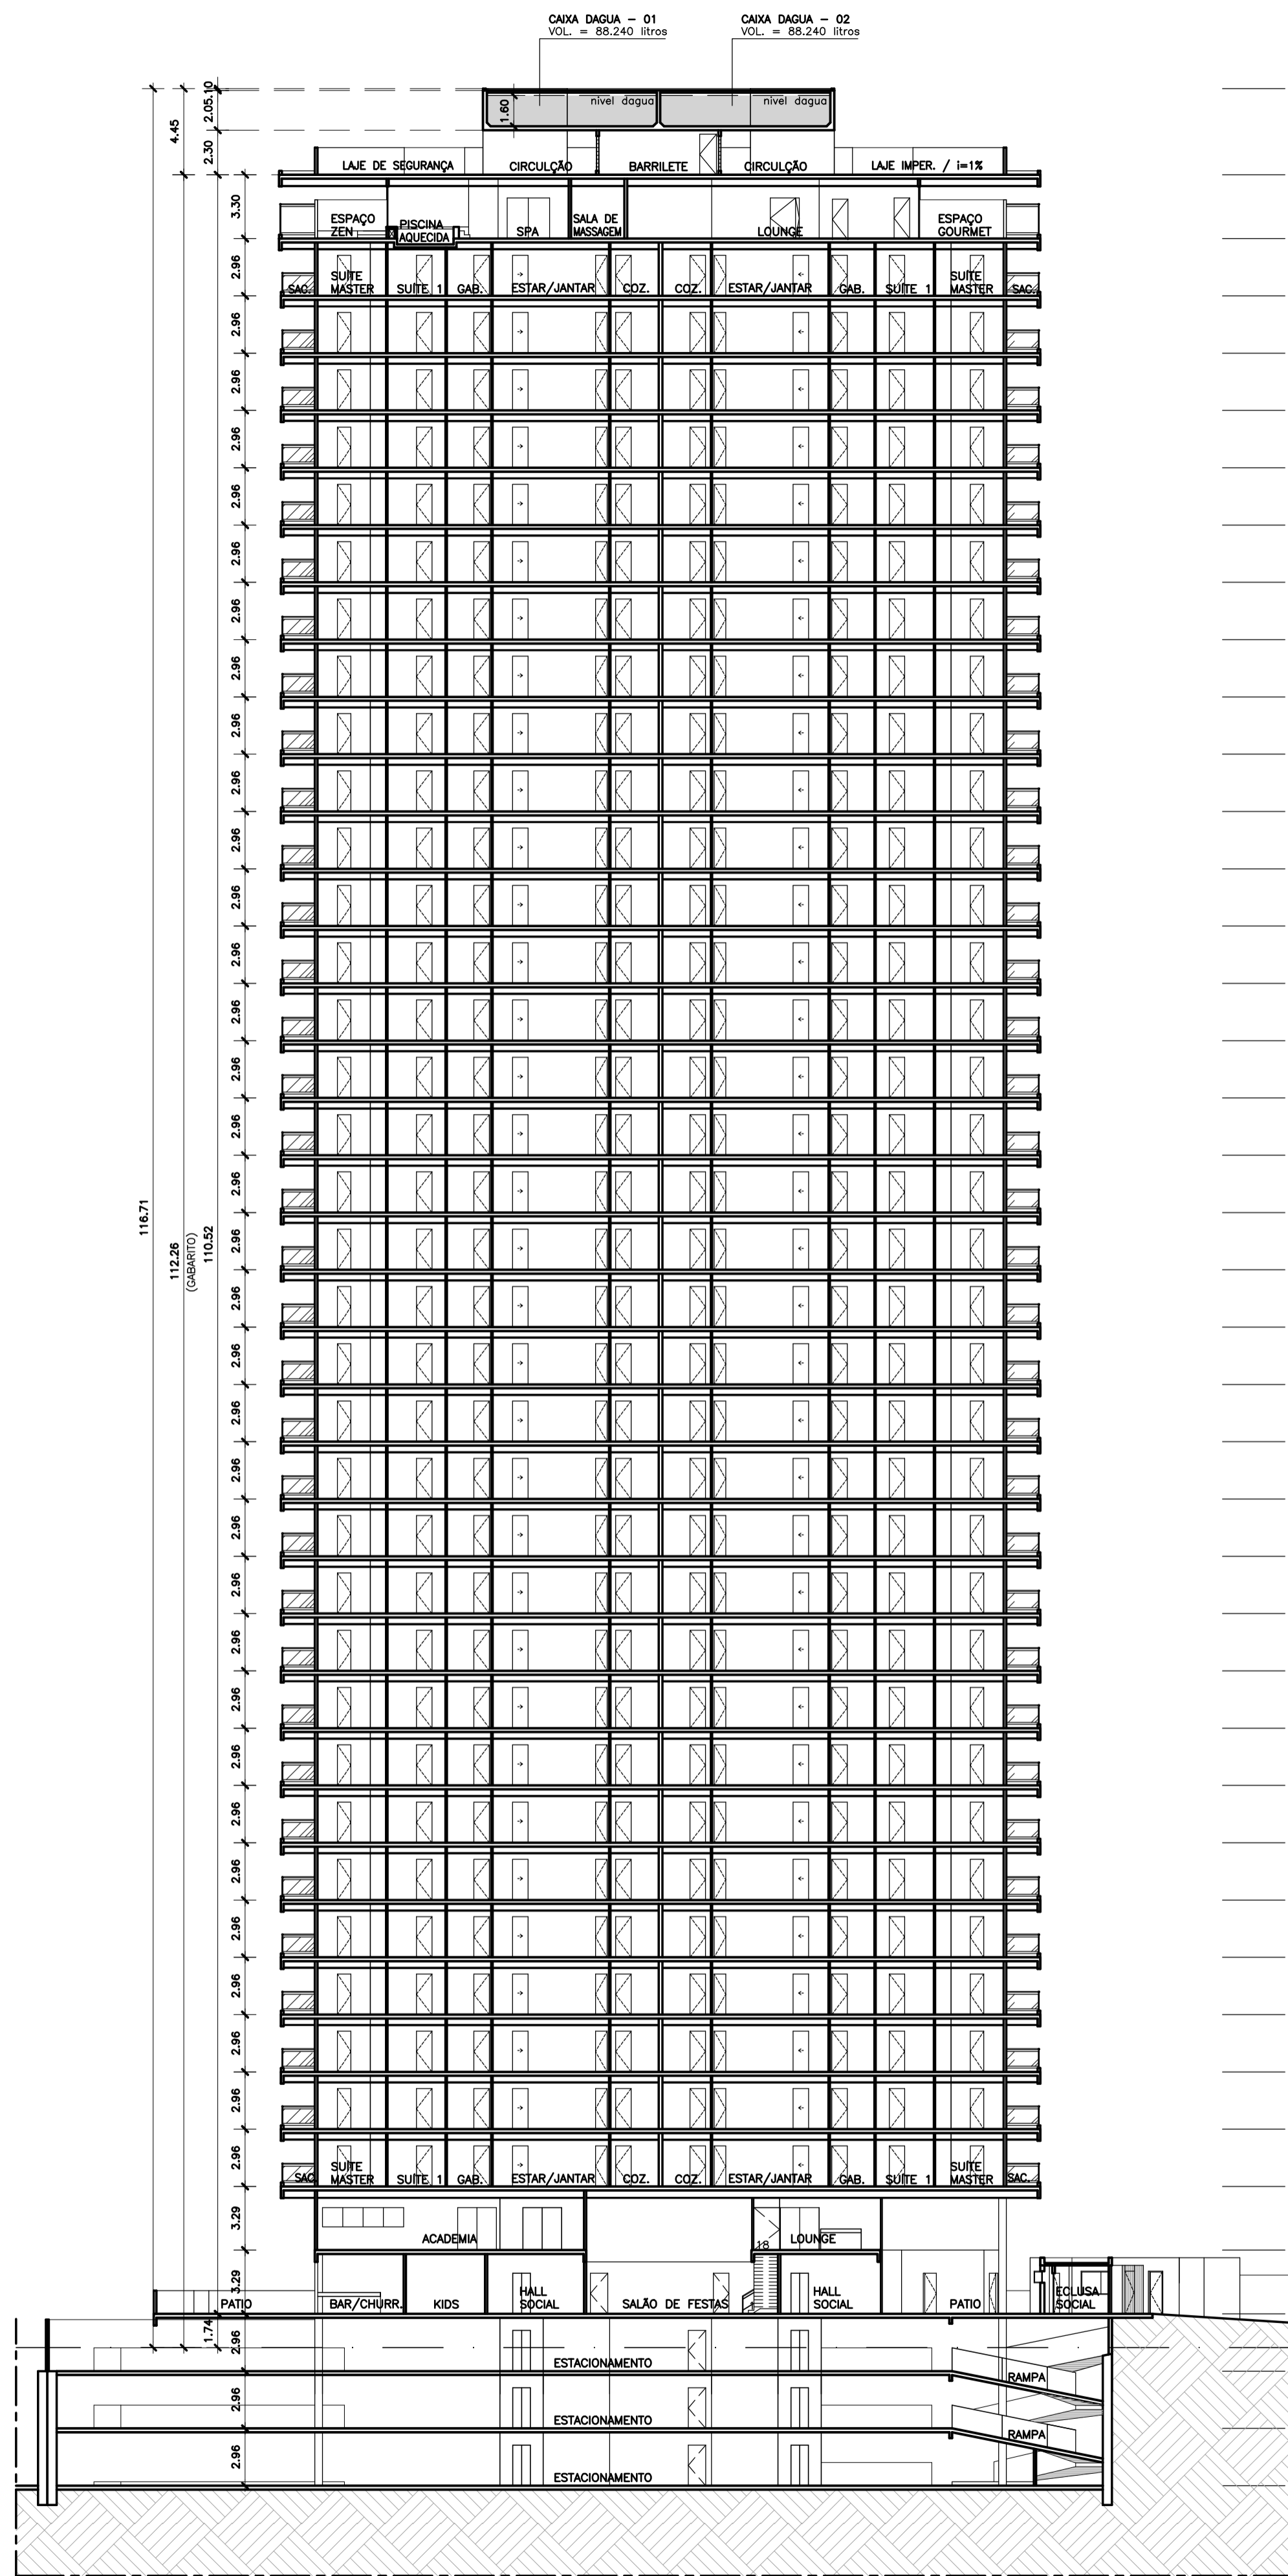

CORTE AA - COND. 01
ESC. 1/250

- TOPO EDIFICAÇÃO +126,32
- COBERTA +123,87
- ROOFTOP +118,57
- 34° PAVIMENTO TIPO
- 33° PAVIMENTO TIPO
- 32° PAVIMENTO TIPO
- 31° PAVIMENTO TIPO
- 30° PAVIMENTO TIPO
- 29° PAVIMENTO TIPO
- 28° PAVIMENTO TIPO
- 27° PAVIMENTO TIPO
- 26° PAVIMENTO TIPO
- 25° PAVIMENTO TIPO
- 24° PAVIMENTO TIPO
- 23° PAVIMENTO TIPO
- 22° PAVIMENTO TIPO
- 21° PAVIMENTO TIPO
- 20° PAVIMENTO TIPO
- 19° PAVIMENTO TIPO
- 18° PAVIMENTO TIPO
- 17° PAVIMENTO TIPO
- 16° PAVIMENTO TIPO
- 15° PAVIMENTO TIPO
- 14° PAVIMENTO TIPO
- 13° PAVIMENTO TIPO
- 12° PAVIMENTO TIPO
- 11° PAVIMENTO TIPO
- 10° PAVIMENTO TIPO
- 9° PAVIMENTO TIPO
- 8° PAVIMENTO TIPO
- 7° PAVIMENTO TIPO
- 6° PAVIMENTO TIPO
- 5° PAVIMENTO TIPO
- 4° PAVIMENTO TIPO
- 3° PAVIMENTO TIPO
- 2° PAVIMENTO TIPO
- 1° PAVIMENTO TIPO +17,93
- PAVIMENTO LAZER +14,64
- PILOTIS/PAVTO LAZER +11,35
- PAVTO TERREO +8,39
- SUBSOLO 1 +5,43
- SUBSOLO 2 +2,47
- NIVEL MEDIO +9,61

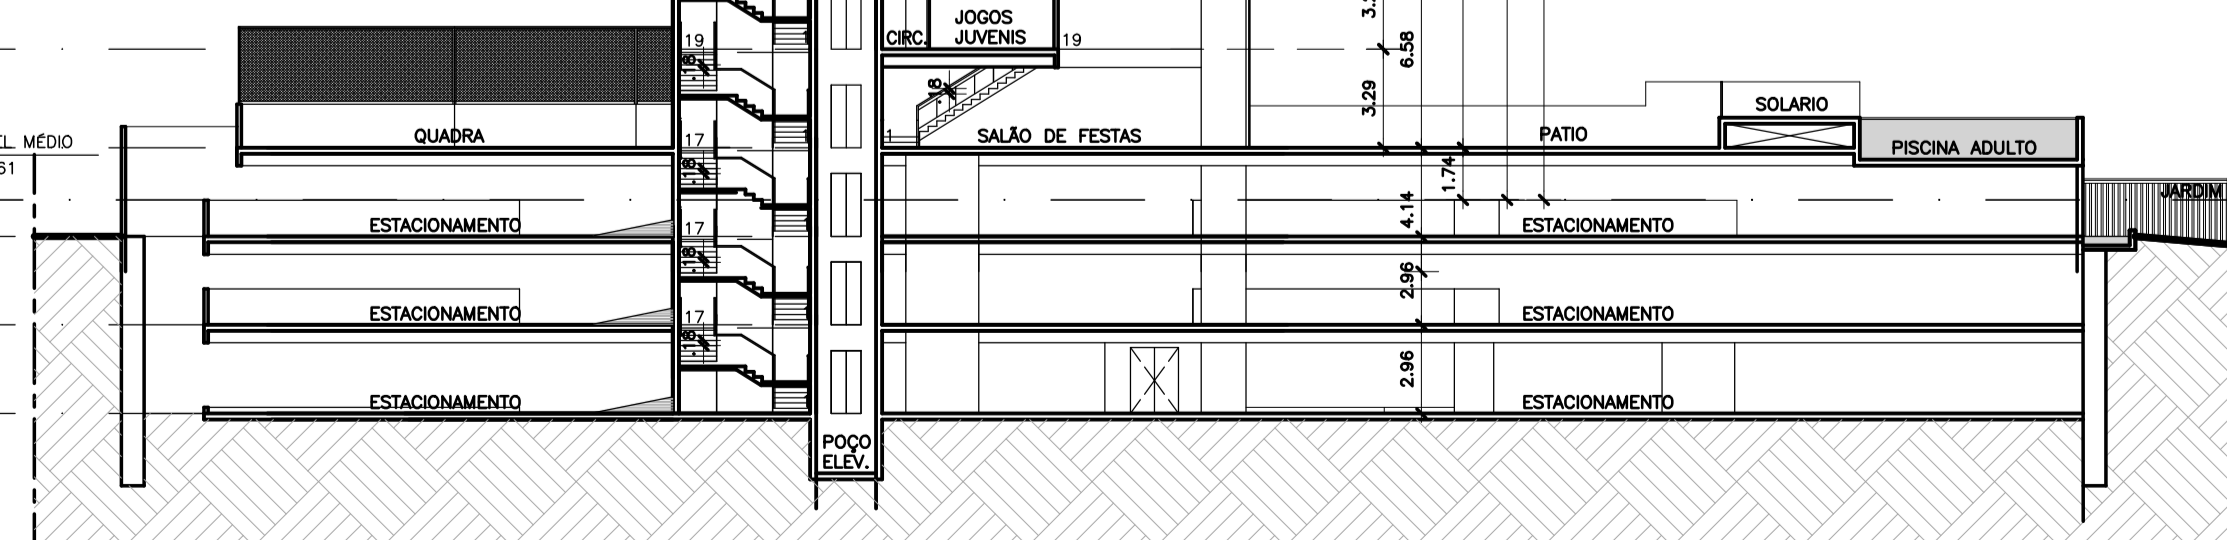

CORTE BB - COND. 01
ESC. 1/250

REVISÃO	DATA	DESCRIÇÃO DA MODIFICAÇÃO	RESPONSÁVEL
01	12/05/23	REVISÃO GERAL POR INCLUSÃO ROOFTOP	CESAR
00	05/11/20	EMISSÃO INICIAL	CAMILA

SUP	CÓD. ATIVIDADE	INSCRIÇÃO	D.V.
06	06.291	47396	2
DISTRITO		LOGRADOURO	T.A.
13		8642	8

Firma: Osvaldo Luiz Freitas de Souza
Local: R. Silva Jatahy, 1206 - Melreles

SUP	CÓD. ATIVIDADE	INSCRIÇÃO	F
06	06.291	128746-0	

Nome: Augusto Cesar Oliveira de Castro
Atividade: Pessoa Física
Local: R. Silva Jatahy, 1206 - Melreles

CREA	APROVO
I.S.S. PROJ.	I.S.S. CONST.

PROPRIETARIO	PROJETO	CALCULO	CONSTRUCAO
	Osvaldo Luiz Freitas de Souza - Arquiteto - CAU 43687-0 OSVALDO SOUZA ARQUITETOS S/C LTDA.	Augusto Cesar O. de Castro - Arquiteto - CAU 23479-6 OSVALDO SOUZA ARQUITETOS S/C LTDA.	

Cia de Arquitetura

R. Prof. Dias da Rocha, 189
Melreles - Fortaleza - CE
85 3133 5600
projetos@ciadearquitectura.com.br
www.ciadearquitectura.com.br

CONDOMÍNIO RESIDENCIAL MULTIFAMILIAR
RUA VER. PAULO MAMEDE (LOTE 01) - COCÓ
RUA

SPE COCÓ 04 EMPREENDIMENTOS IMOBILIÁRIOS S/A
PROPRIETARIO

CORTES - COND. 01
ASSUNTO


CAMILA
DESENHO

REVISÃO



NOV/2020
DATA

1/250
ESCALA

FRANCHA Nº
02/20
PROJETO Nº
PROJETO LEGAL
ETAPA
08/09

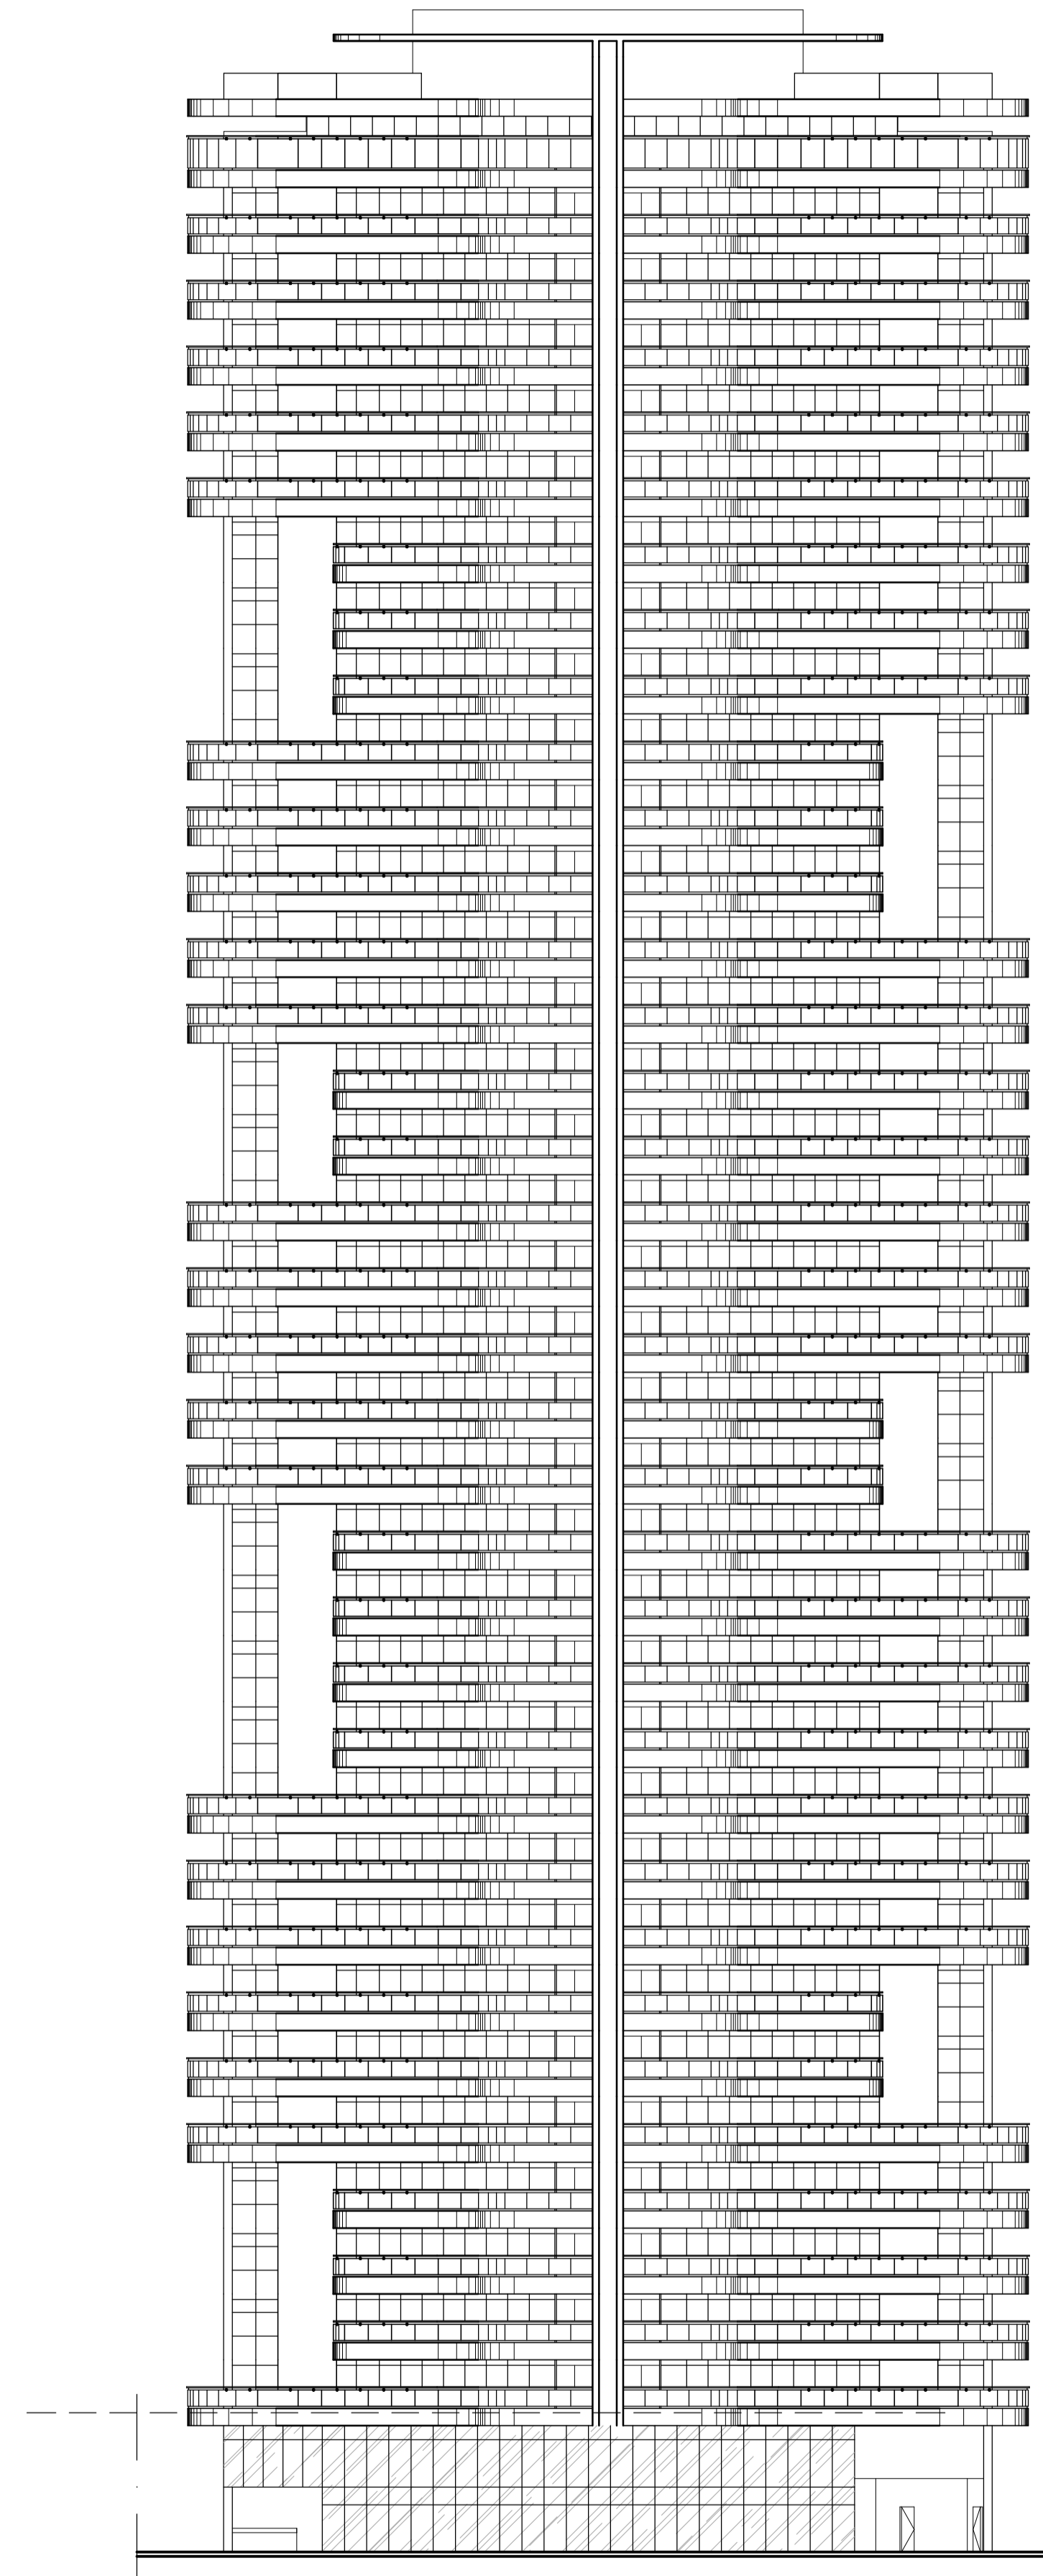

FACHADA PRINCIPAL - COND. 01
ESC. 1/250

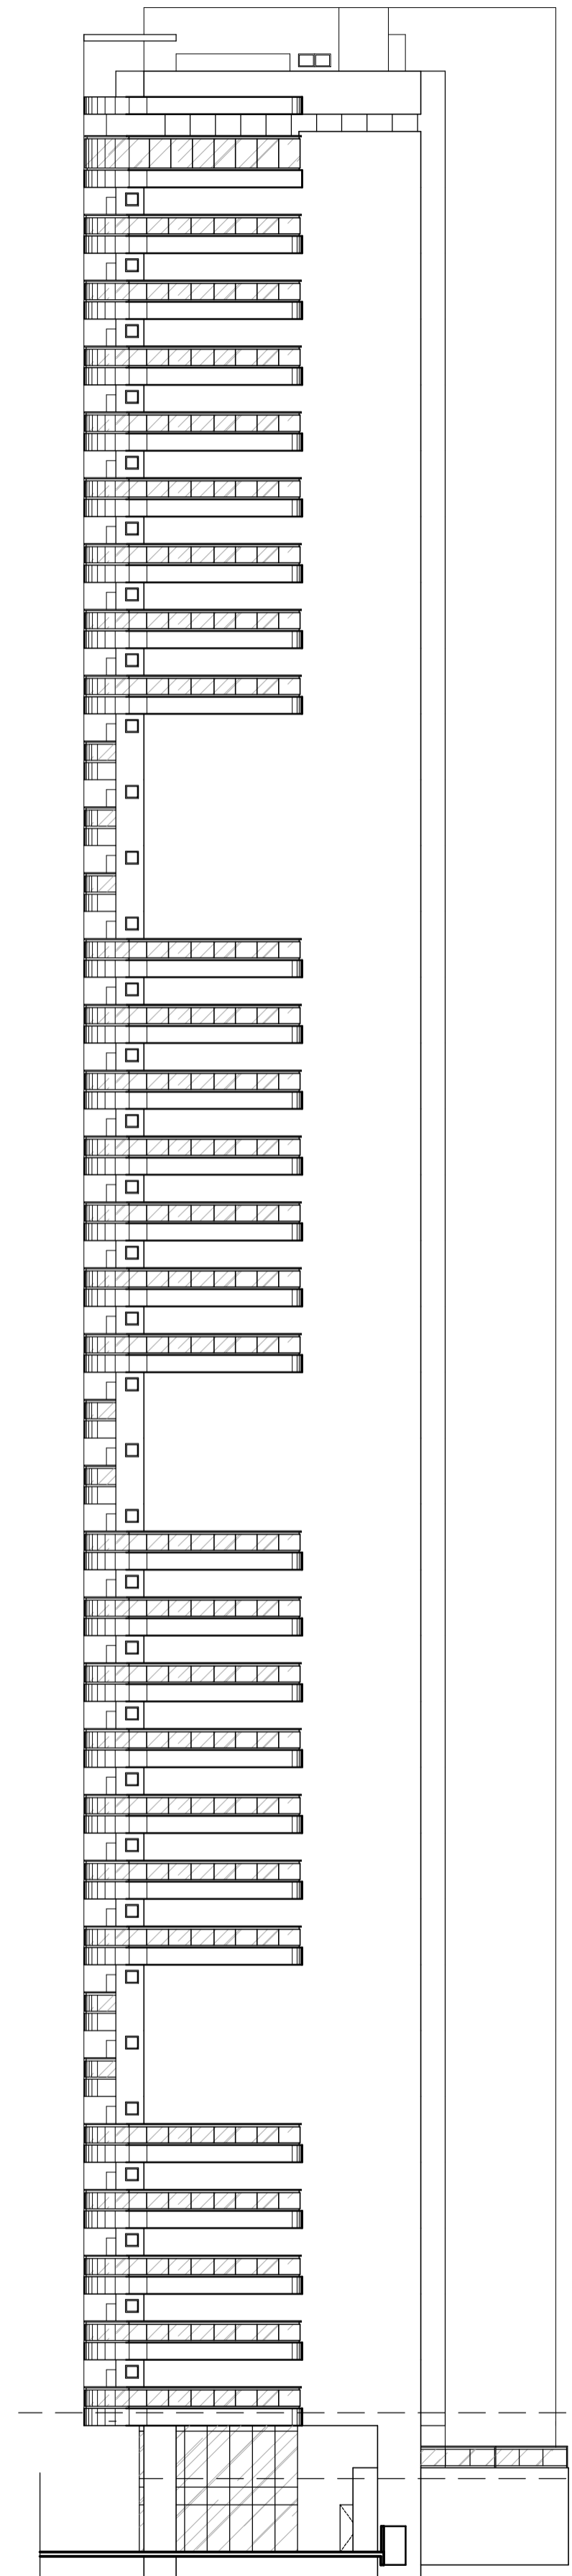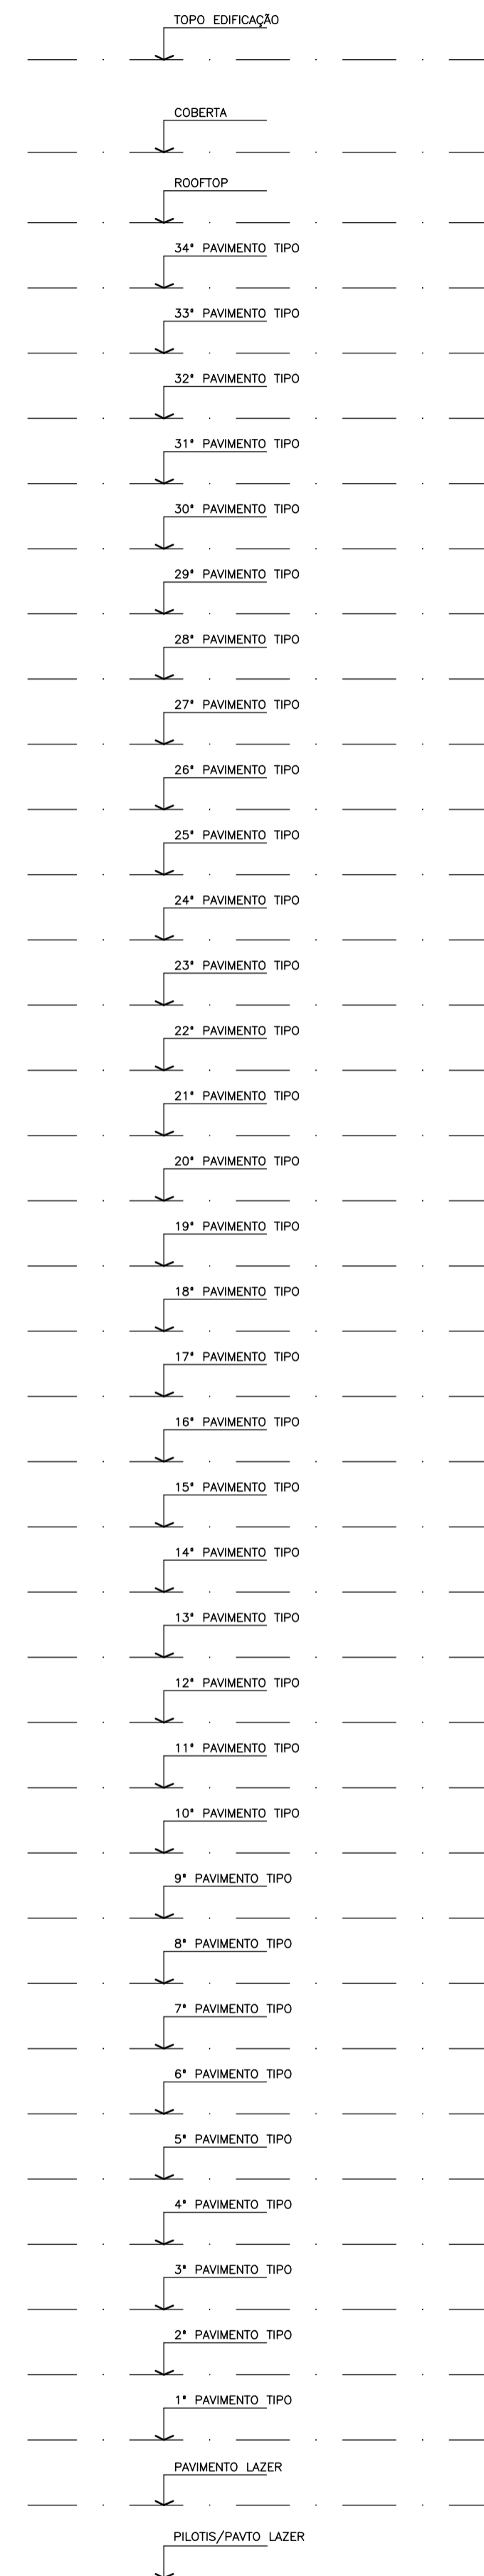

FACHADA LATERAL - COND. 01
ESC. 1/250

REVISÃO	DATA	DESCRIÇÃO DA MODIFICAÇÃO	RESPONSÁVEL
01	12/05/23	REVISÃO GERAL POR INCLUSÃO ROOFTOP	CESAR
00	05/11/20	EMISSÃO INICIAL	CAMILA

SUP	CÓD. ATIVIDADE	INSCRIÇÃO	D.V.
06	06.291	47396	2
	DISTRITO	LOGRADOURO	T.A.
	13	8642	8

Firma: Osvaldo Luiz Freitas de Souza
Local: R. Silva Jatahy, 1206 - Melreles

SUP	CÓD. ATIVIDADE	INSCRIÇÃO	F
06	06.291	128746-0	

Nome: Augusto Cesar Oliveira de Castro
Atividade: Pessoa Física
Local: R. Silva Jatahy, 1206 - Melreles

CREA	APROVO

PROPRIETARIO	
PROJETO	Osvaldo L. F. Souza - Arquiteto - CAU 43687-0 OSVALDO SOUZA ARQUITETOS S/C LTDA.
PROJETO	Augusto Cesar O. de Castro - Arquiteto - CAU 23479-6 OSVALDO SOUZA ARQUITETOS S/C LTDA.
CALCULO	
CONSTRUCAO	

Cia de Arquitetura

R. Prof. Dias da Rocha, 189
Melreles - Fortaleza - CE
85 3133 5600
projetos@ciadearquitectura.com.br
www.ciadearquitectura.com.br

CONDOMÍNIO RESIDENCIAL MULTIFAMILIAR
RUA VER. PAULO MAMEDE (LOTE 01) - COCÓ
RUA

02/20
PROJETO Nº

SPE COCÓ 04 EMPREENDIMENTOS IMOBILIÁRIOS S/A
PROPRIETÁRIO

PROJETO LEGAL
ETAPA

FACHADAS COND. 01
ASSUNTO

FRANCHA Nº

CAMILA
DESENHO

REVISÃO

NOV/2020
DATA

1/250
ESCALA

09/09