

**QUADRO DE ÁREAS**

ÁREA DO TERRENO = 3.233,32m<sup>2</sup>  
 02 SUBSOLOS + PILOTIS (GARAGEM) + 1ª PAVTO.(LAZER) + 2ª PAVTO.(LAZER) + 34 TIPOS + COBERTURA  
 ÁREA 2ª SUBSOLO = 1.798,90m<sup>2</sup> (55,64%)  
 ÁREA 1ª SUBSOLO = 1.698,10m<sup>2</sup> (52,52%)  
 ÁREA PILOTIS (GARAGEM) = 1.688,20m<sup>2</sup>  
 ÁREA 1ª PAVTO (LAZER) = 509,05m<sup>2</sup>  
 ÁREA 2ª PAVTO (LAZER) = 262,10m<sup>2</sup>  
 ÁREA PAVIMENTO TIPO = 507,00m<sup>2</sup> (x34) = 17.238,00m<sup>2</sup>  
 ÁREA PAVIMENTO COBERTURA = 326,86m<sup>2</sup>  
 ÁREA PAVIMENTO COBERTA / C. DE MÁQUINAS = 89,50m<sup>2</sup>  
 ÁREA TOTAL DE CONSTRUÇÃO = 1.798,90m<sup>2</sup> + 1.698,10m<sup>2</sup> + 1.688,20m<sup>2</sup> + 509,05m<sup>2</sup> + 262,10m<sup>2</sup> + 17.238,00m<sup>2</sup> + 326,86m<sup>2</sup> + 89,50m<sup>2</sup>  
 = 23.610,71m<sup>2</sup>  
 ÁREA PERMEÁVEL = 940,88m<sup>2</sup>(JARDIM) + 111,80m<sup>2</sup>(CX. DE AREIA) = 1.052,68m<sup>2</sup>  
 NÚMERO DE VAGAS = 173 VAGAS (170 VAGAS PADRÃO + 03 VAGAS Pcd)

**QUADRO DE ÁREAS - APARTAMENTOS**

APTO.	TOTAL UNIDADES	ÁREA PARCIAL (APTO)	ÁREA SACADA (APTO)	ÁREA PRIVATIVA (APTO)
A	34 APTOS.	195,85m <sup>2</sup>	35,55m <sup>2</sup>	231,40m <sup>2</sup>
B	34 APTOS.	195,43m <sup>2</sup>	35,97m <sup>2</sup>	231,40m <sup>2</sup>
<b>TOTAL</b>	<b>68 APTOS.</b>	<b>13.303,52m<sup>2</sup></b>	<b>2.431,68m<sup>2</sup></b>	<b>15.735,20m<sup>2</sup></b>

**CÁLCULO DO ÍNDICE DE APROVEITAMENTO**  
 I.A. = 13.303,52m<sup>2</sup> : 3.233,32m<sup>2</sup> = 4,11  
**CÁLCULO DA TAXA DE OCUPAÇÃO**  
 T.O. = 1.688,20m<sup>2</sup> : 3.233,32m<sup>2</sup> = 0,5221 = 52,21%  
**CÁLCULO DA TAXA DE PERMEABILIDADE**  
 T.P. = 1.052,68m<sup>2</sup> : 3.233,32m<sup>2</sup> = 0,3256 = 32,56%

**QUADRO COMPARATIVO DE PARÂMETROS OUTORGADOS**

PARÂMETRO	LEGISLAÇÃO	PROPOSTO
ÍNDICE DE APROVEITAMENTO	2,50	4,11
GABARITO	72,00m	113,52m
RECUO FRONTAL (NORTE)	13,50m	11,55m
RECUO FRONTAL (OESTE)	13,50m	12,21m

REVISÃO	DATA	DESCRIÇÃO DA MODIFICAÇÃO	RESPONSÁVEL
00	18/12/23	EMISSÃO INICIAL	CESAR
SUP	CÓD. ATIVIDADE	INSCRIÇÃO	D.V.
06	06291	47396	2
DISTRITO		LOGRADOURO	T.A.
13		8642	8
Firma: Osvaldo Luiz Freitas de Souza Local: R. Silva Jatahy, 1206 - Meireles			
SUP	CÓD. ATIVIDADE	INSCRIÇÃO	F
06	06291	126746-0	
Nome: Augusto Cesar Oliveira de Castro Atividade: Pessoa Física Local: R. Silva Jatahy, 1206 - Meireles			

CREA	APROVO
PROPRIETÁRIO	
PROJETO	Osvaldo L. F. Souza - Arquiteto - CAU 43687-0 OSVALDO SOUZA ARQUITETOS S/S
PROJETO	Augusto Cesar O. de Castro - Arquiteto - CAU A23479-6 OSVALDO SOUZA ARQUITETOS S/S
CÁLCULO	
CONSTRUÇÃO	PAGO

**Cia de Arquitetura**  
 RUA ENG. SAMIR HILUY (QUADRA 11)  
 RUA  
 05/16  
 PROJETO Nº

**CONDOMÍNIO RESIDENCIAL MULTIFAMILIAR**  
 EN1 EMPREENDIMENTO IMOBILIÁRIO LTDA.  
 PROPRIETÁRIO  
 APROVAÇÃO  
 ETAPA

SITUAÇÃO - COND 03  
 ASSUNTO


R. Prof. Dias da Rocha, 189  
 Meireles - Fortaleza - CE  
 85 3133 5600  
 projetos@cladearquitectura.com.br  
 www.cladearquitectura.com.br

ROBERTO  
 DESENHO

DEZ/2023  
 DATA

1/400  
 ESCALA

FRANCHA Nº  
**01/09**

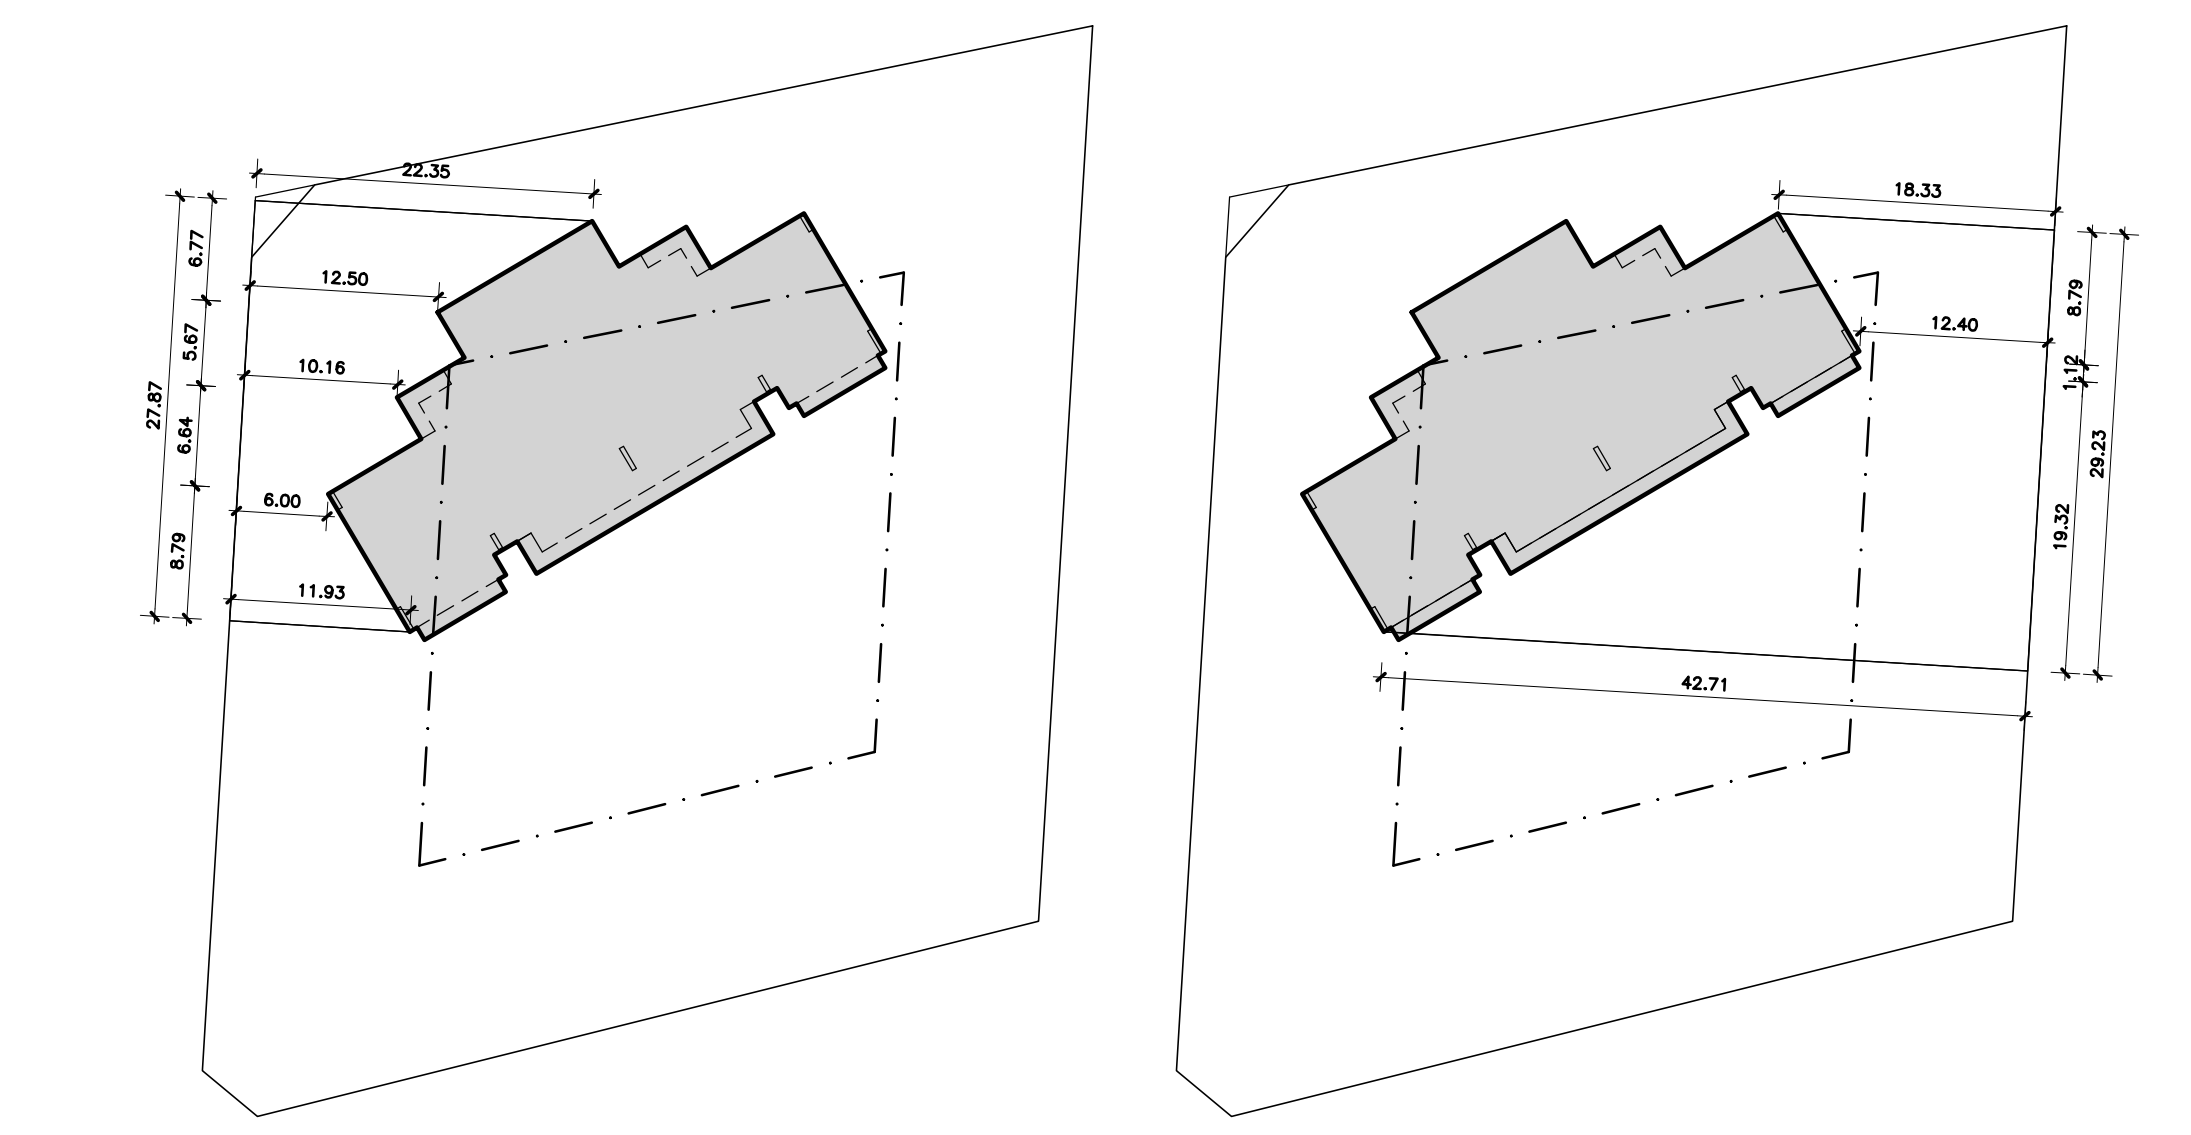


**RECULO MEDIO - OESTE**  
 ESC. 1/600

ÁREA TOTAL (A) = 340,17m<sup>2</sup>  
 COMPRIMENTO TOTAL (L) = 27,87m  
 RECUO MÉDIO (A : L) = 340,17m<sup>2</sup> : 27,87m = 12,21m (NÃO ATENDIDO)  
 RECUO MÉDIO EXIGIDO (FRONTAL) = 13,50m  
 ÁREA P/ RECUO MÉDIO EXIGIDO = 13,50m x 27,87m = 376,25m<sup>2</sup>  
 ÁREA COMPLEMENTAR RECUO MÉDIO = 376,25m<sup>2</sup> - 340,17m<sup>2</sup> = 36,08m<sup>2</sup>  
 ACRÉSCIMO TERRENO = 36,08m<sup>2</sup> : 27,87m = 1,30m  
 ÁREA COMPLEMENTAR TERRENO = 1,30m x (13,50m + 27,87m + 13,50m) = 71,33m<sup>2</sup>


**RECULO MEDIO - LESTE**  
 ESC. 1/600

ÁREA TOTAL (A) = 708,55m<sup>2</sup>  
 COMPRIMENTO TOTAL (L) = 29,32m  
 RECUO MÉDIO (A : L) = 708,55m<sup>2</sup> : 29,32m = 24,17m (ATENDIDO)

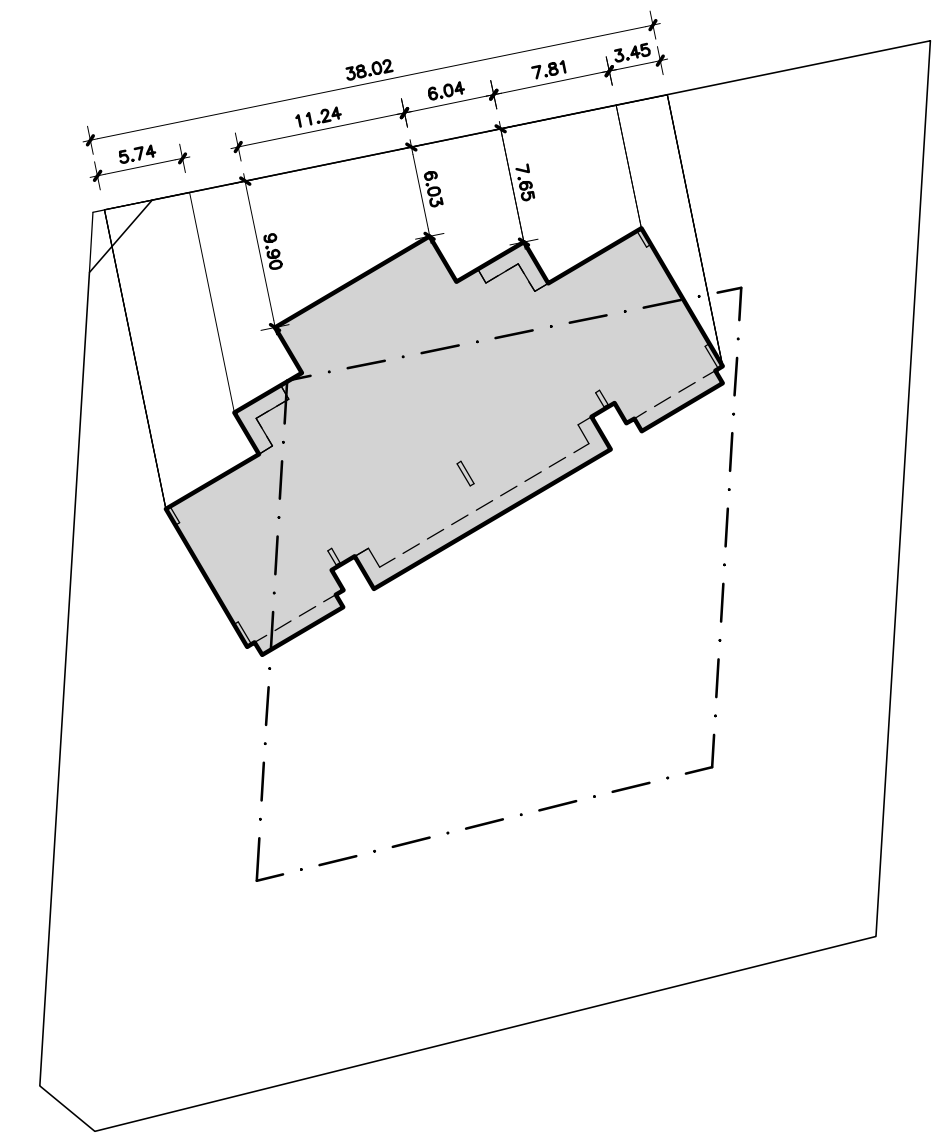


**RECULO MEDIO - NORTE**  
 ESC. 1/600

ÁREA TOTAL (A) = 439,08m<sup>2</sup>  
 COMPRIMENTO TOTAL (L) = 38,02m  
 RECUO MÉDIO (A : L) = 439,08m<sup>2</sup> : 38,02m = 11,55m (NÃO ATENDIDO)  
 RECUO MÉDIO EXIGIDO (FRONTAL) = 13,50m  
 ÁREA P/ RECUO MÉDIO EXIGIDO = 13,50m x 38,02m = 513,27m<sup>2</sup>  
 ÁREA COMPLEMENTAR RECUO MÉDIO = 513,27m<sup>2</sup> - 439,08m<sup>2</sup> = 74,19m<sup>2</sup>  
 ACRÉSCIMO TERRENO = 74,19m<sup>2</sup> : 38,02m = 1,95m  
 ÁREA COMPLEMENTAR TERRENO = 1,95m x (13,50m + 38,02m + 11,50m) = 122,89m<sup>2</sup>

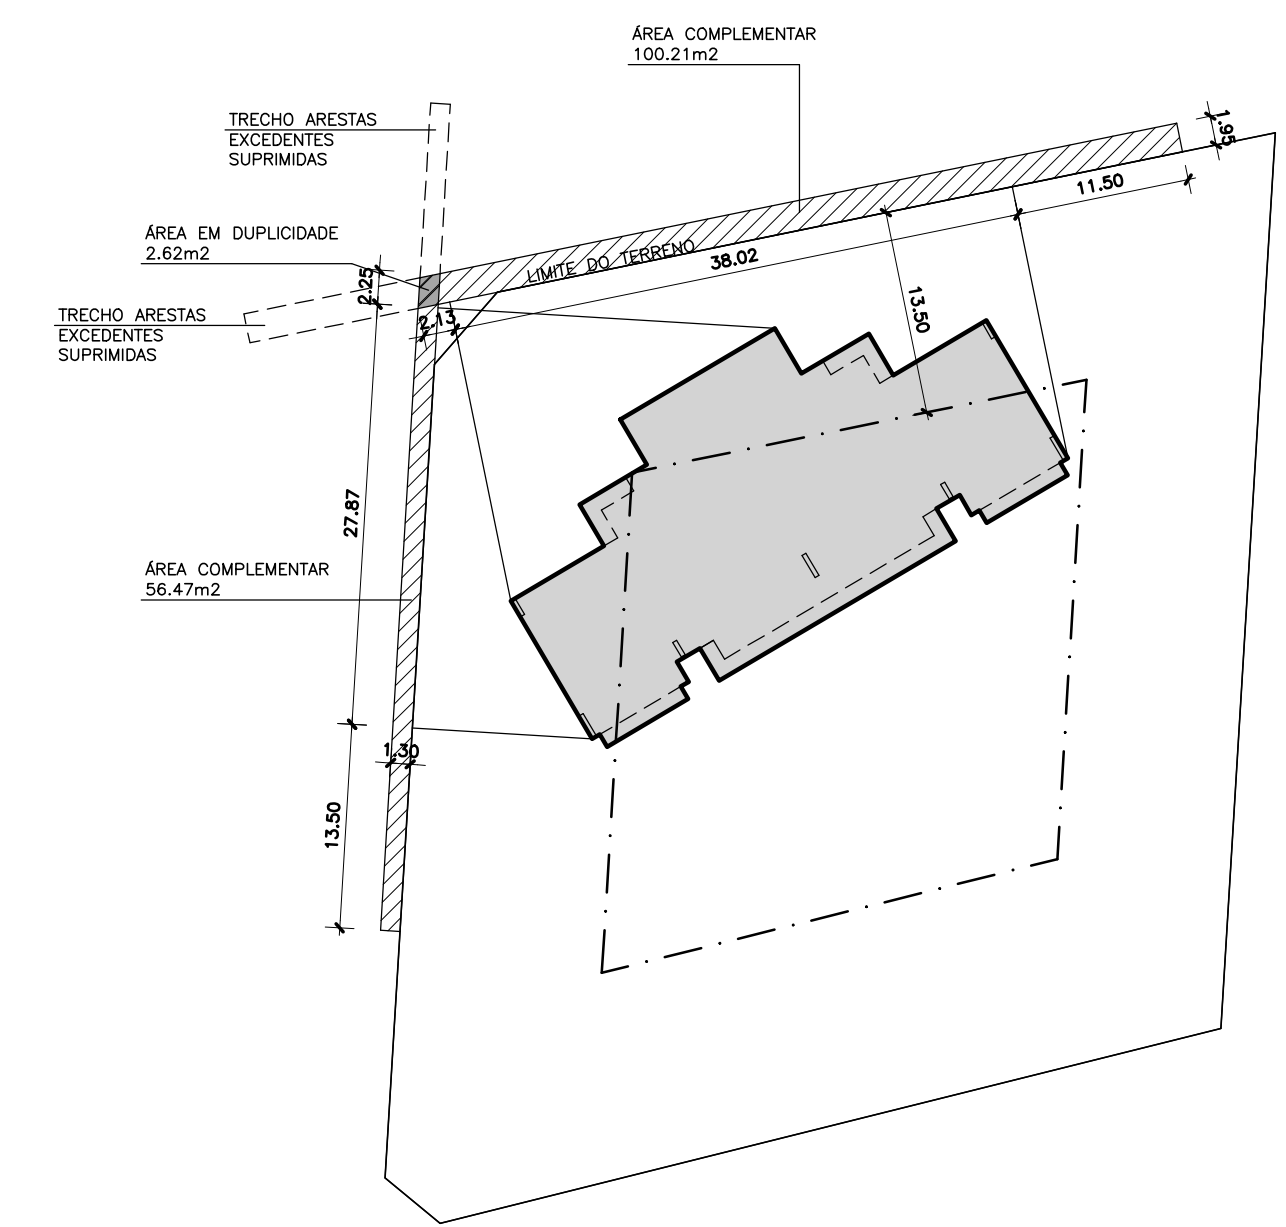

**CÁLCULO ÁREA COMPLEMENTAR / RECUO**  
 ESC. 1/600


ÁREA COMPLEMENTAR TERRENO INICIAL = 56,47m<sup>2</sup> + 100,21m<sup>2</sup> = 156,68m<sup>2</sup>  
 ÁREA EM DUPLICIDADE = 2,62m<sup>2</sup>  
 ÁREA COMPLEMENTAR TERRENO FINAL = 156,68m<sup>2</sup> - 2,62m<sup>2</sup> = 154,06m<sup>2</sup>

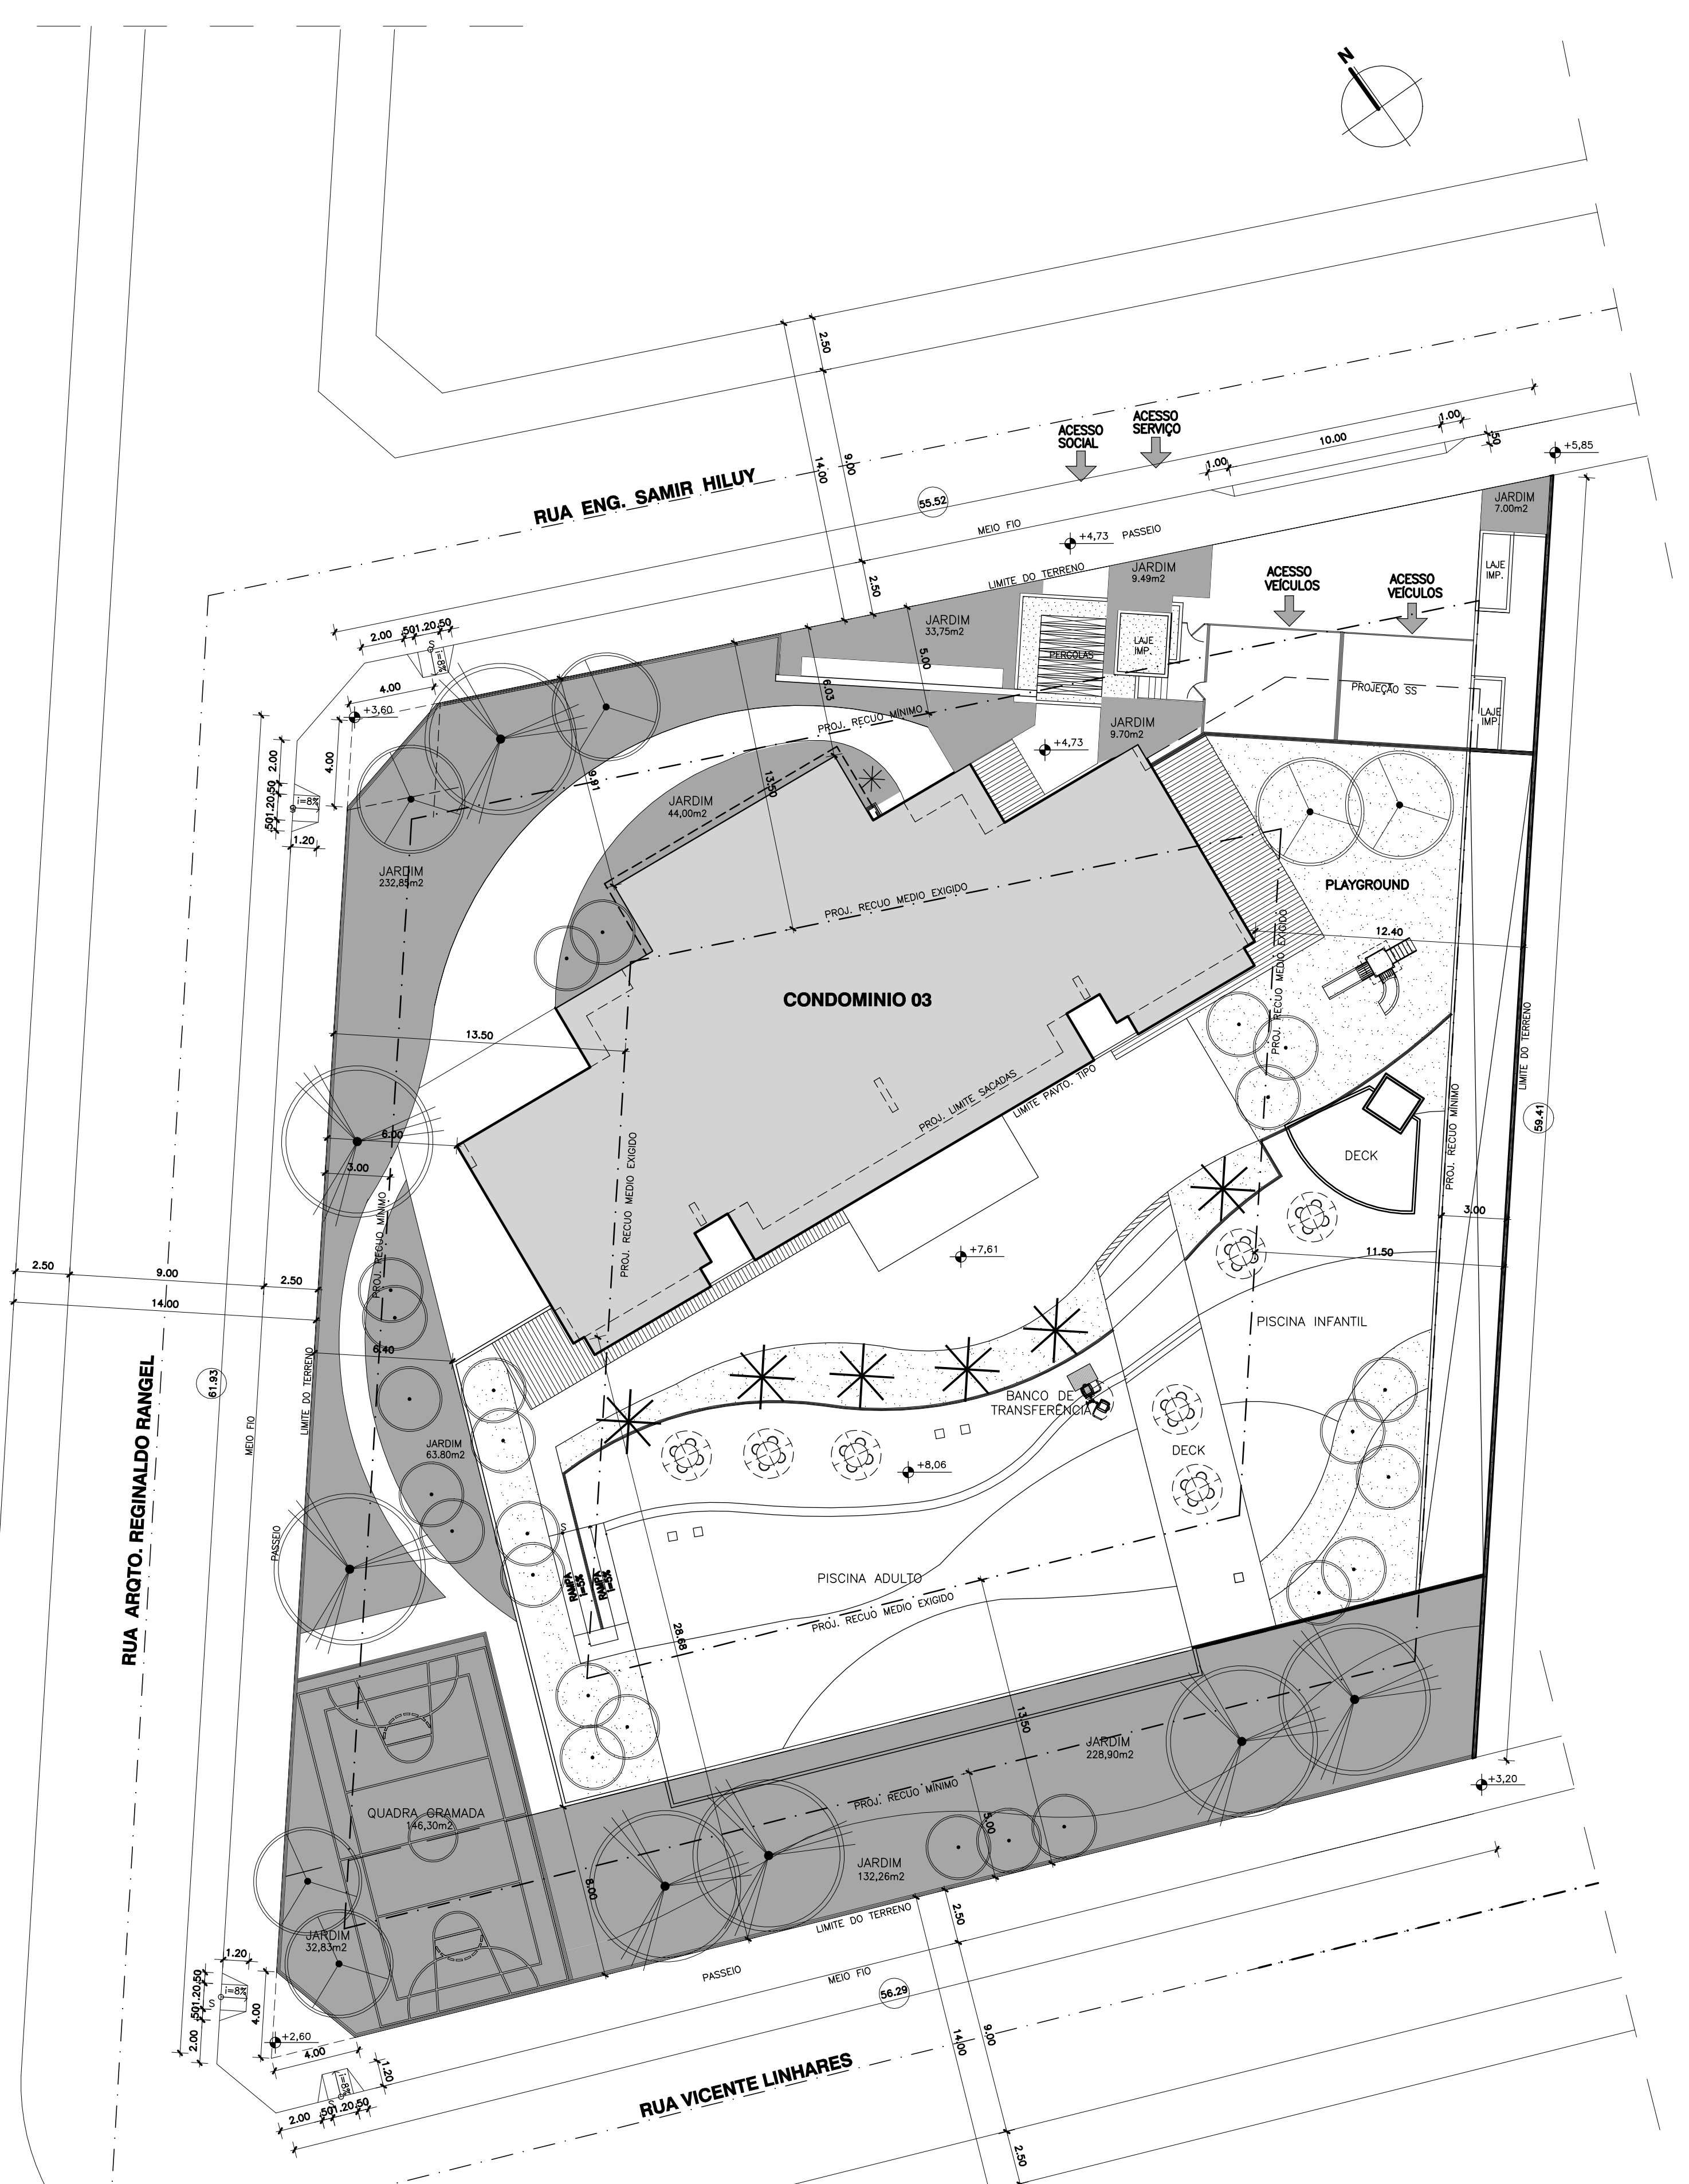

**SITUAÇÃO**  
 ESC. 1/200

**LEGENDA ÁREAS PERMEÁVEIS COMPUTÁVEIS**

	JARDIM SOBRE TERRENO NATURAL (TX. PERMEABILIDADE = 100%)
--	---

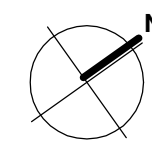

RUA ARQTO. REGINALDO RANGEL

LEGENDA

- PORTAS  
 P1 - 0.80 x 2.10  
 P2 - 1.80 x 2.10  
 PCF - 0.90 x 2.10

TERRENO NATURAL

RUA VICENTE LINHARES


RUA ENG. SAMIR HILUY



SUBSOLO 2 - COND. 03  
 ESC 1/125

00	18/12/23	EMISSÃO INICIAL	CESAR
REVISÃO	DATA	DESCRIÇÃO DA MODIFICAÇÃO	RESPONSÁVEL
SUP	CÓD. ATIVIDADE	INSCRIÇÃO	D.V.
06	06.291	47396	2
DISTRITO	LOGRADOURO	T.A.	
13	8642	8	
Firma: Osvaldo Luiz Freitas de Souza			
Local: R. Silva Jatohy, 1206 - Meireles			
SUP	CÓD. ATIVIDADE	INSCRIÇÃO	F
06	06.291	128746-0	
Nome: Augusto Cesar Oliveira de Castro			
Atividade: Pessoa Física			
Local: R. Silva Jatohy, 1206 - Meireles			
I.S.S. PROJ.	I.S.S. CONST.		
CREA	APROVO		
PROPRIETÁRIO	Esvaldo Nogueira Filho EN PARTICIPAÇÕES LTDA.		
PROJETO	Osvaldo L. F. Souza - Arquiteto - CAU 33687-0 OSVALDO SOUZA ARQUITETOS S/C LTDA.		
PROJETO	Augusto Cesar O. de Castro - Arquiteto - CAU A23479-6 OSVALDO SOUZA ARQUITETOS S/C LTDA.		
CALCULO			
CONSTRUÇÃO	PAGO		
		<b>CONDOMÍNIO RESIDENCIAL MULTIFAMILIAR</b> RUA ENG. SAMIR HILUY (QUADRA 11) RUA	
EN1 EMPREENDIMENTO IMOBILIARIO LTDA. PROPRIETÁRIO		APROVAÇÃO ETAPA	
R. Prof. Dias da Rocha, 189 Meireles - Fortaleza - CE 85 3133 5600 projetos@ciadearquitectura.com.br www.ciadearquitectura.com.br		SUBSOLO 2 - COND. 03 ASSUNTO	
ROBERTO DESENHO		PRANCHAS Nº <b>02/09</b>	
DEZ/2023 DATA		1/125 ESCALA	



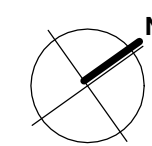

RUA ARQTO. REGINALDO RANGEL

LEGENDA

PORTAS		COMBOSGOS	
P1	0.80 x 2.10	C1	2.00 x 0.60
P2	1.80 x 2.10		
PCF	0.90 x 2.10		



PROJ. VAZIO P/ VENTILAÇÃO E ELIMINAÇÃO DO SUBSOLO (A=111,80m²)

SUBSOLO 1 - COND. 03  
ESC 1/125

00	18/12/23	EMISSÃO INICIAL	CESAR
REVISÃO	DATA	DESCRIÇÃO DA MODIFICAÇÃO	RESPONSÁVEL
SUP	CÓD. ATIVIDADE	INSCRIÇÃO	D.V.
06	06.291	47396	2
DISTRITO	LOGRADOURO	T.A.	
13	8642	8	
Firma: Osvaldo Luiz Freitas de Souza Local: R. Silva Jatthy, 1206 - Meireles			
SUP	CÓD. ATIVIDADE	INSCRIÇÃO	F
06	06.291	128746-0	
Nome: Augusto Cesar Oliveira de Castro Atividade: Pessoa Física Local: R. Silva Jatthy, 1206 - Meireles			
I.S.S. PROJ.	I.S.S. CONST.		
CREA	APROVO		
PROPRIETÁRIO	Estrada: Nogueira Filho EN PARTICIPAÇÕES LTDA.		
PROJETO	Osvaldo L. F. Souza - Arquiteto - CAU 33687-0 OSVALDO SOUZA ARQUITETOS S/C LTDA.		
PROJETO	Augusto Cesar O. de Castro - Arquiteto - CAU A23479-6 OSVALDO SOUZA ARQUITETOS S/C LTDA.		
CALCULO			
CONSTRUÇÃO	PAGO		
	<b>CONDOMÍNIO RESIDENCIAL MULTIFAMILIAR</b> RUA ENG. SAMIR HILUY (QUADRA 11) RUA		
R. Prof. Dias da Rocha, 189 Meireles - Fortaleza - CE 85 3133 5600 projetos@ciadearquitectura.com.br www.ciadearquitectura.com.br	EN1 EMPREENDIMENTO IMOBILIARIO LTDA. PROPRIETÁRIO		05/16 PROJETO Nº
	SUBSOLO 1 - COND. 03 ASSUNTO		APROVAÇÃO ETAPA
	ROBERTO DESENHO	DEZ/2023 DATA	PRANHA Nº <b>03/09</b>



EIXO DA RUA ARQTO. REGINALDO RANGEL

EIXO DA RUA ENG. SAMIR HILUY

EIXO DA RUA VICENTE LINHARES

LEGENDA

PORTAS  
 P1 - 0,60 x 2,10  
 P2 - 0,70 x 2,10  
 P3 - 0,80 x 2,10  
 P4 - 0,90 x 2,10  
 P5 - 2,00 x 2,20  
 P6 - 4,00 x 2,20  
 P7 - 5,40 x 2,20  
 P8 - 6,00 x 2,20  
 P9 - 14,00 x 2,20  
 PCF - 0,90 x 2,10

JANELAS  
 J1 - 0,60 x 0,60  
 J2 - 0,80 x 0,60  
 J3 - 1,00 x 0,60  
 J4 - 2,70 x 0,60  
 J5 - 1,20 x 0,70  
 J6 - 1,50 x 1,20  
 J7 - 1,80 x 1,20  
 J8 - 4,05 x 1,20

PL. BAIXA - GUARITA  
 ESC 1/125

FACHADA - GUARITA  
 ESC 1/125

COBERTA - GUARITA  
 ESC 1/125

CORTE - GUARITA  
 ESC 1/125

SEÇÃO S2 - LIXO E GÁS  
 ESC 1/100

PILOTIS/GARAGEM - COND. 03  
 ESC 1/125

LEGENDA ÁREAS PERMEÁVEIS COMPUTÁVEIS

JARDIM SOBRE TERRENO NATURAL (TX. PERMEABILIDADE = 100%)

00	18/12/23	EMISSÃO INICIAL	CESAR
REVISÃO	DATA	DESCRIÇÃO DA MODIFICAÇÃO	RESPONSÁVEL
SUP	CÓD. ATIVIDADE	INSCRIÇÃO	D.V.
06	06.281	47396	2
DISTRITO	LOGRADOURO	T.A.	
13	8642	8	
Firma: Osvaldo Luiz Freitas de Souza Local: R. Silva Jatohy, 1206 - Meireles			
SUP	CÓD. ATIVIDADE	INSCRIÇÃO	F
06	06.291	128746-0	
Nome: Augusto Cesar Oliveira de Castro Atividade: Pessoa Física Local: R. Silva Jatohy, 1206 - Meireles			

CREA	APROVO
PROPRIETÁRIO	Osvaldo Nogueira Filho EN PARTICIPAÇÕES LTDA.
PROJETO	Osvaldo L. F. Souza - Arquiteto - CAU 33687-0 OSVALDO SOUZA ARQUITETOS S/C LTDA.
PROJETO	Augusto Cesar O. de Castro - Arquiteto - CAU A23479-6 OSVALDO SOUZA ARQUITETOS S/C LTDA.
CALCULO	
CONSTRUÇÃO	PAGO

**Cia de Arquitetura**

**CONDOMÍNIO RESIDENCIAL MULTIFAMILIAR**  
 RUA ENG. SAMIR HILUY (QUADRA 11)  
 RUA

05/16  
 PROJETO Nº

EN1 EMPREENDIMENTO IMOBILIÁRIO LTDA.  
 PROPRIETÁRIO

APROVAÇÃO  
 ETAPA

PILOTIS / GARAGEM - COND. 03  
 ASSUNTO




PRANCHIA Nº

R. Prof. Dias da Rocha, 189  
 Meireles - Fortaleza - CE  
 85 3133 5600  
 projetos@ciadearquitectura.com.br  
 www.ciadearquitectura.com.br

ROBERTO  
 DESENHO


DEZ/2023 1/125  
 DATA ESCALA

**04/09**

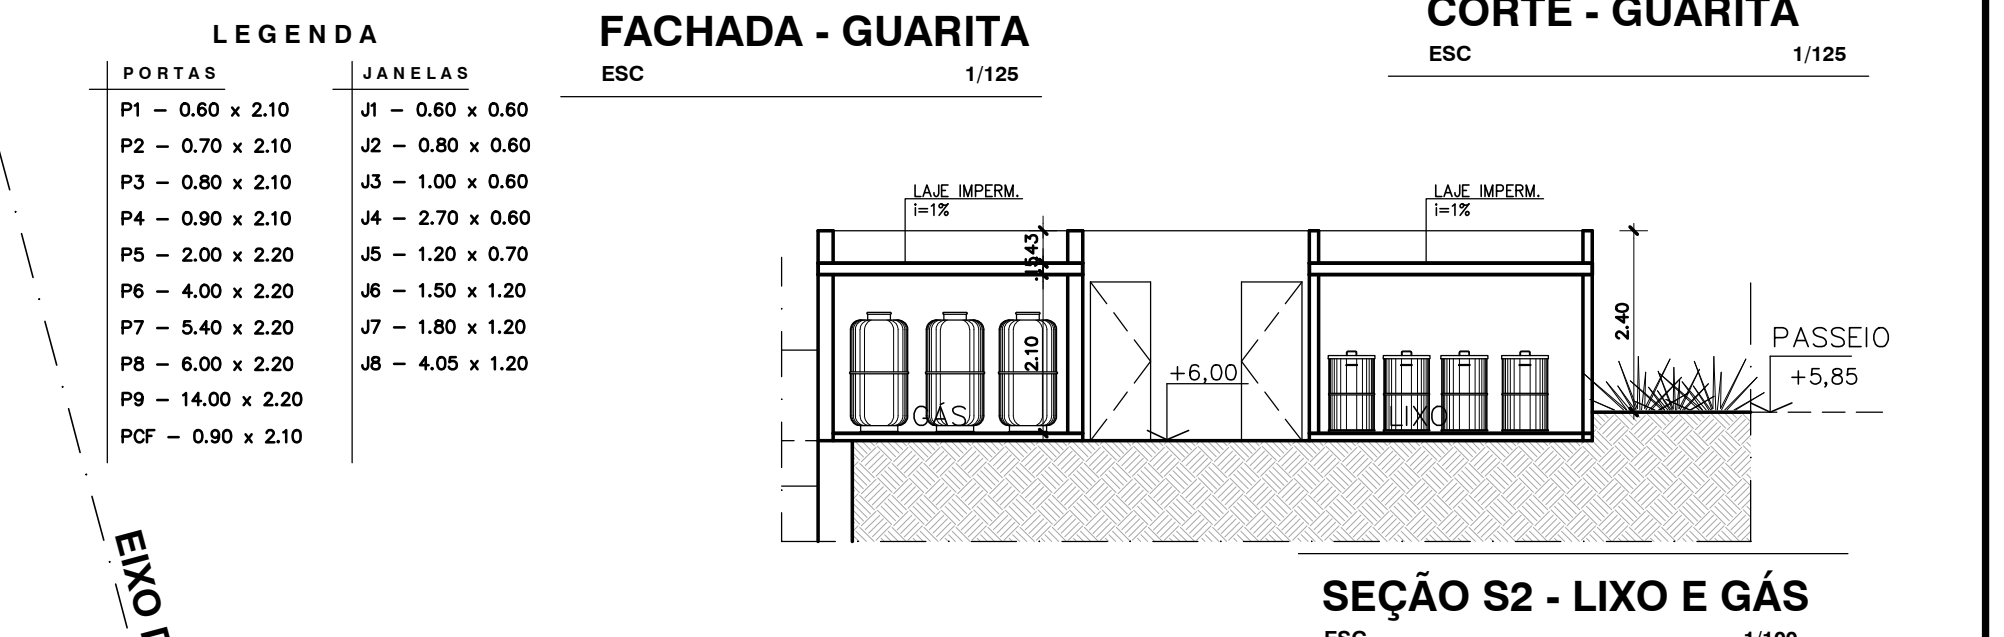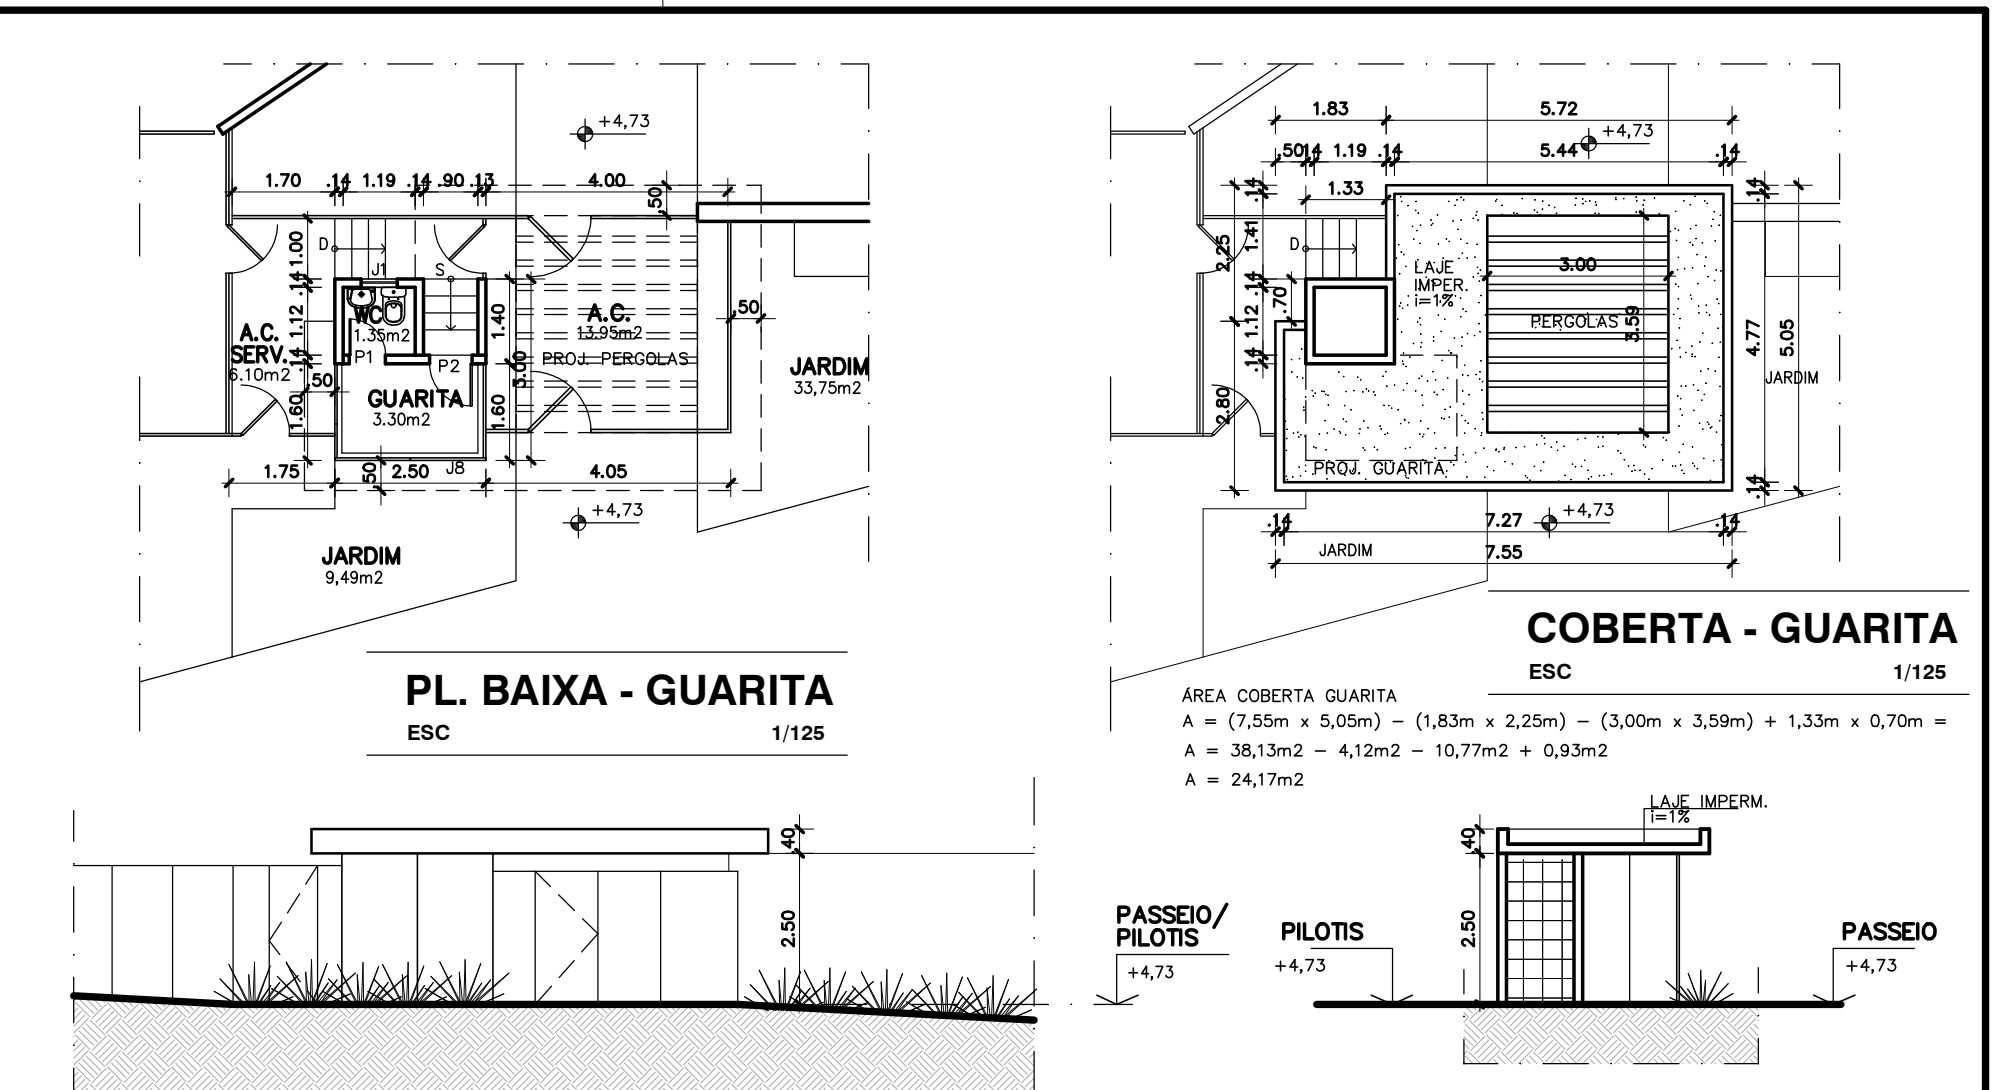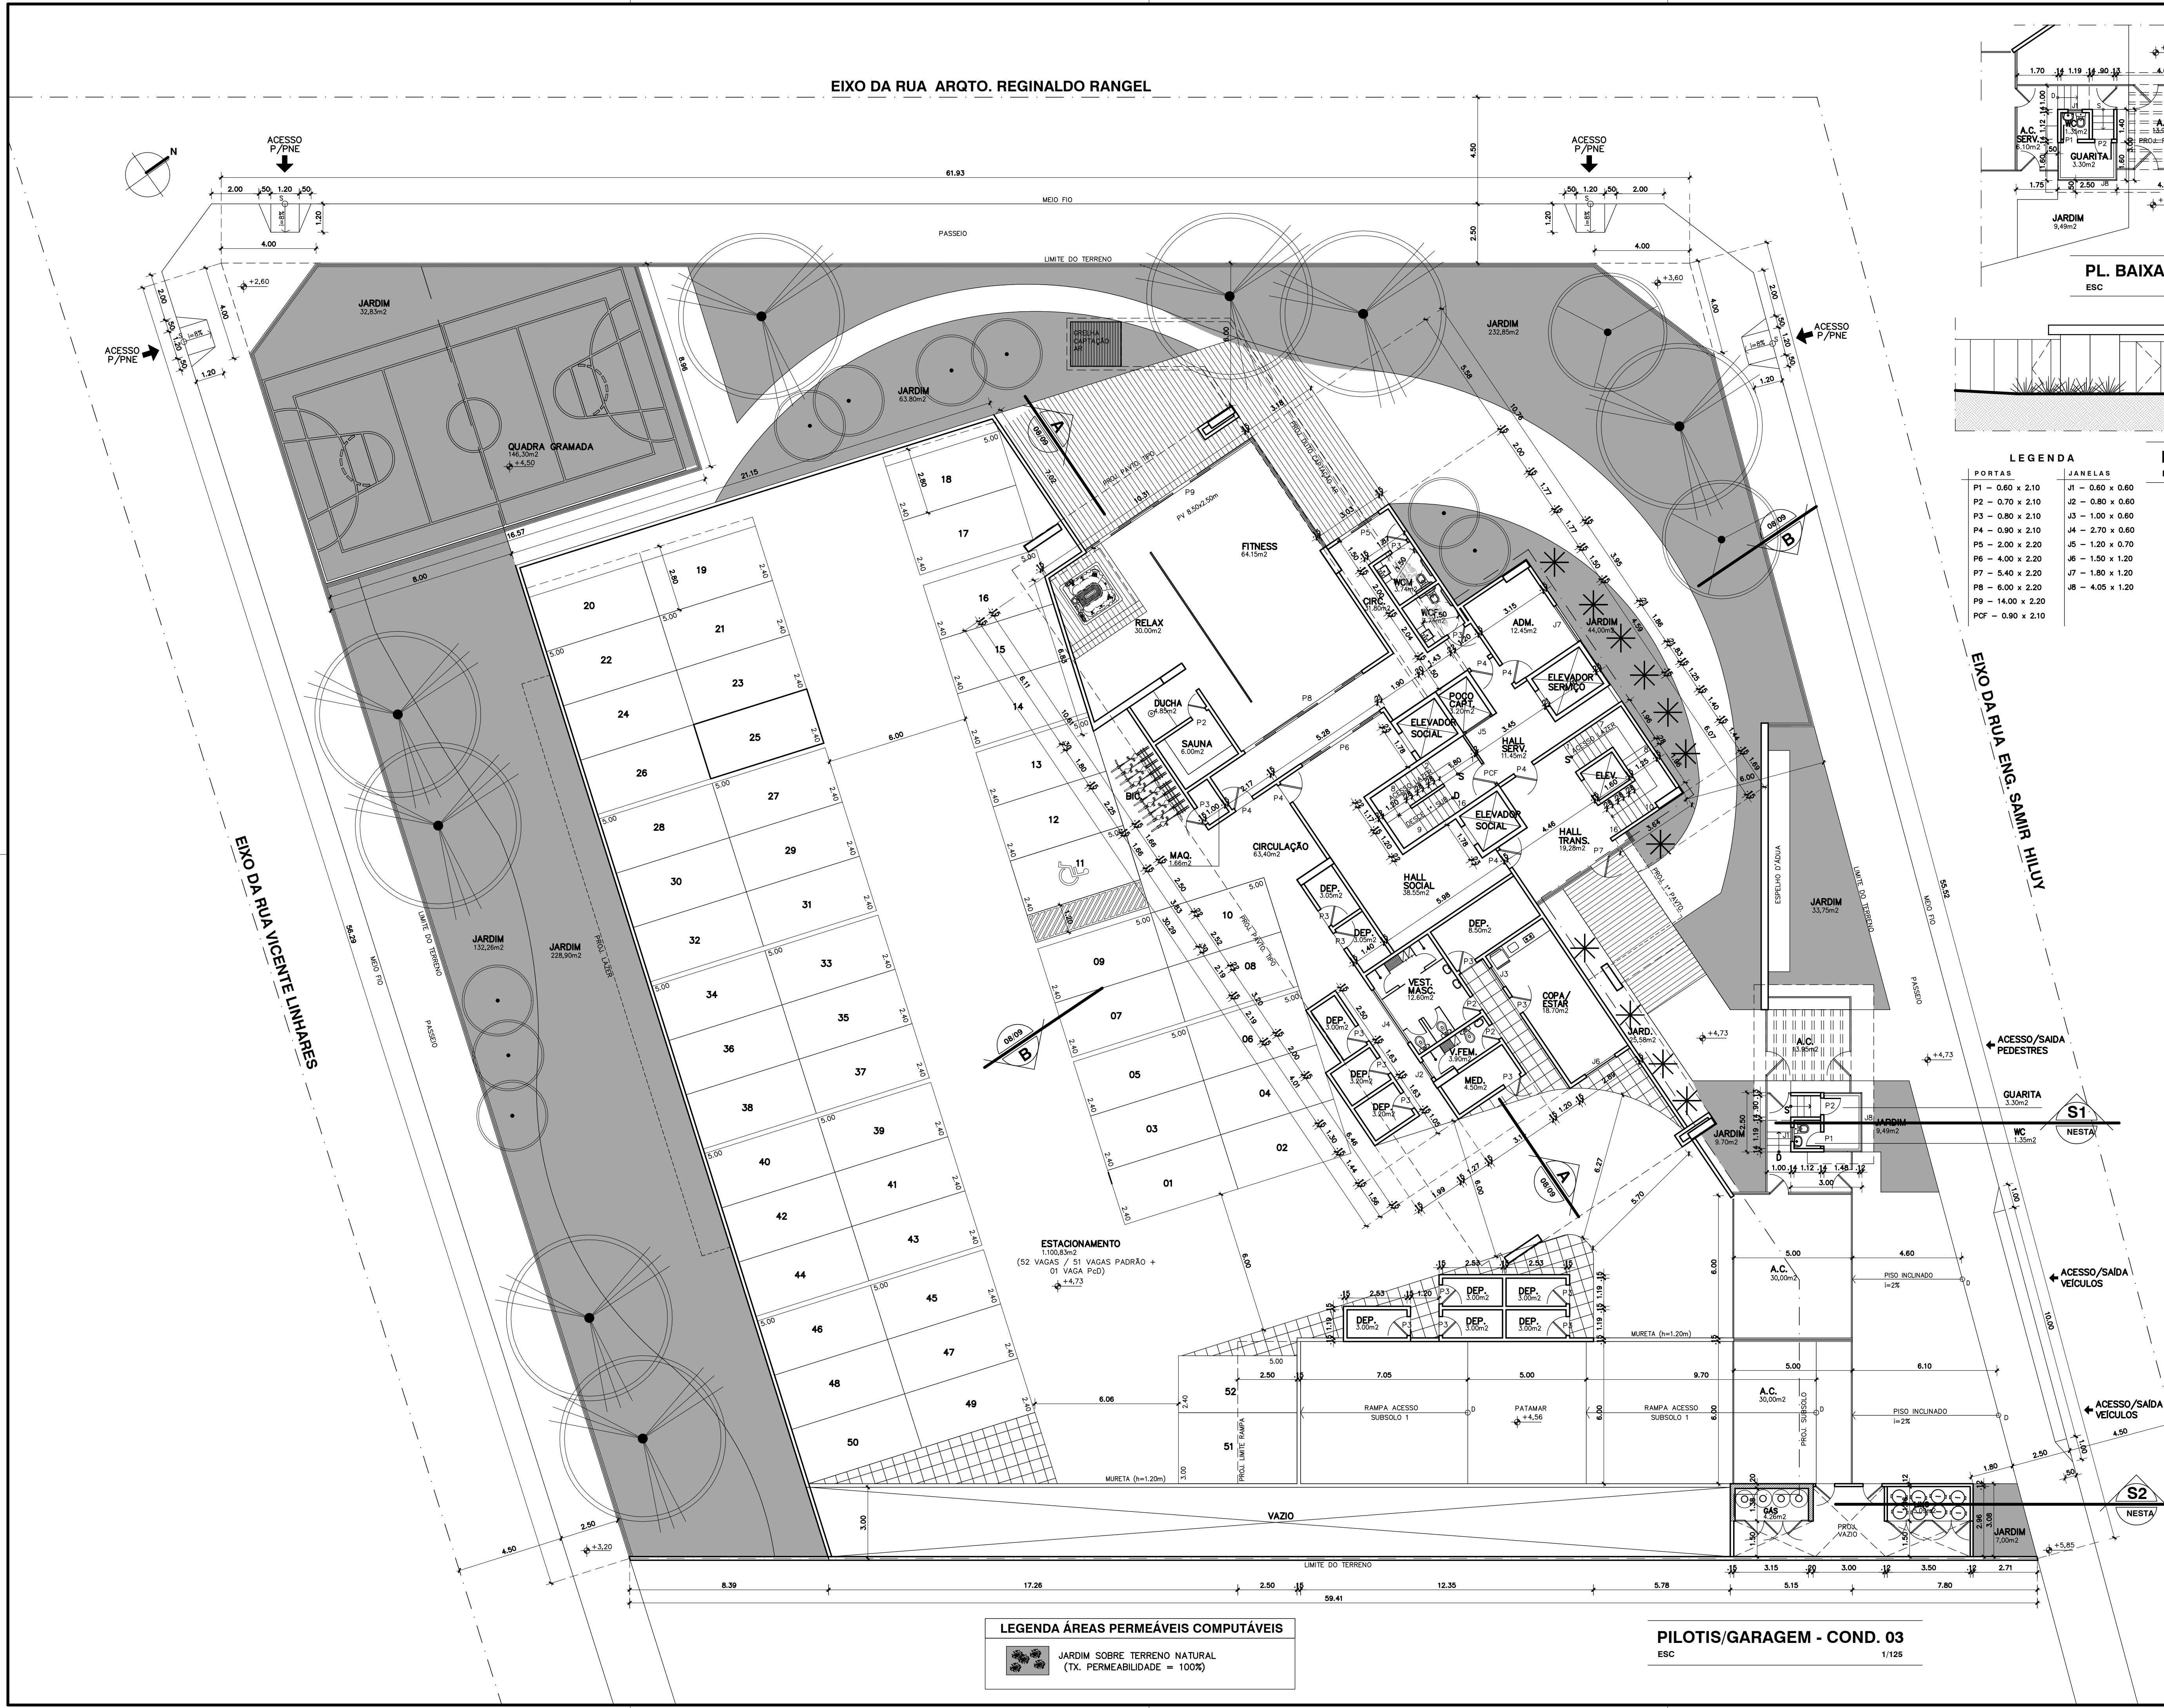

00	18/12/23	EMISSÃO INICIAL	CESAR
REVISÃO	DATA	DESCRIÇÃO DA MODIFICAÇÃO	RESPONSÁVEL
SUP	CÓD. ATIVIDADE	INSCRIÇÃO	D.V.
06	06.281	47396	2
DISTRITO	LOGRADOURO	T.A.	
13	8642	8	
Firma: Osvaldo Luiz Freitas de Souza Local: R. Silva Jatohy, 1206 - Meireles			
SUP	CÓD. ATIVIDADE	INSCRIÇÃO	F
06	06.291	128746-0	
Nome: Augusto Cesar Oliveira de Castro Atividade: Pessoa Física Local: R. Silva Jatohy, 1206 - Meireles			




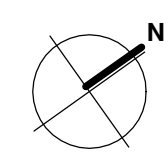

RUA ARQTO. REGINALDO RANGEL

RUA VICENTE LINHARES

RUA ENG. SAMIR HILUY

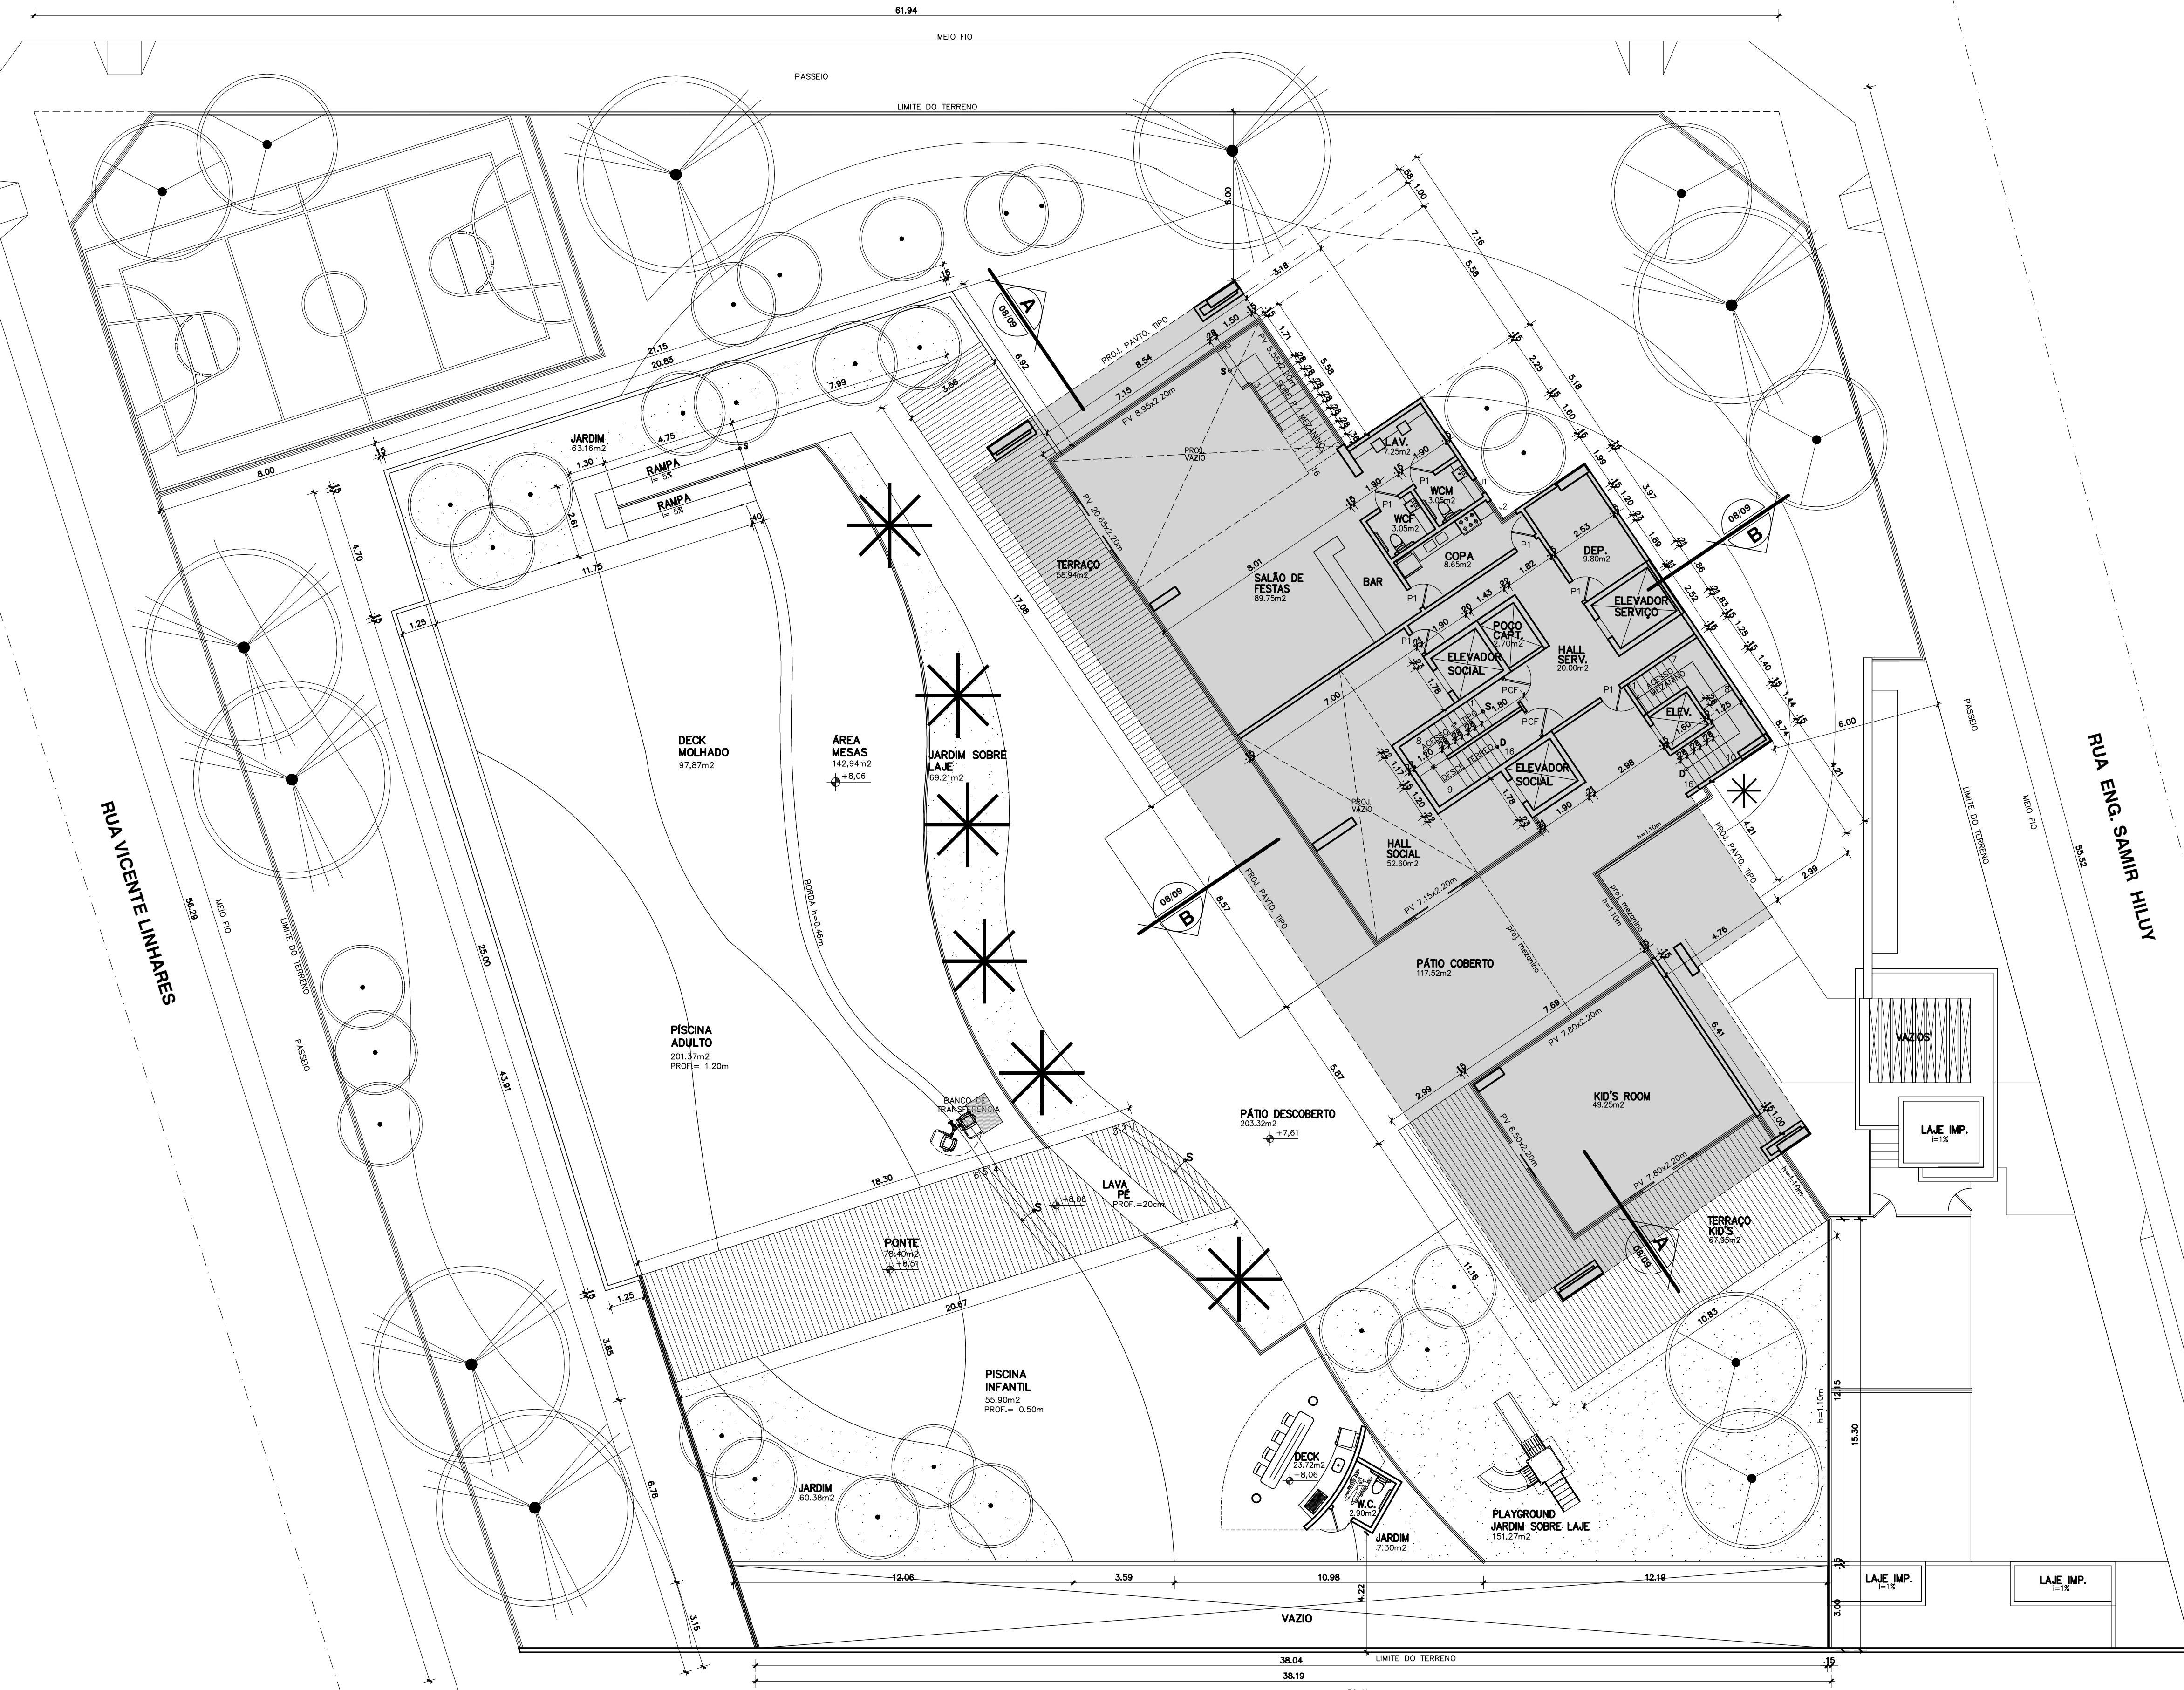

LEGENDA

PORTAS		JANELAS	
P1	0,80 x 2,10	J1	0,60 x 0,60
P2F	0,80 x 2,10	J2	1,30 x 1,20

REVISÃO	DATA	DESCRIÇÃO DA MODIFICAÇÃO	RESPONSÁVEL
00	18/12/23	EMISSÃO INICIAL	CESAR

SUP	CÓD. ATIVIDADE	INSCRIÇÃO	D.V.
06	06.291	47396	2
DISTRITO		LOGRADOURO	T.A.
13		8642	8

Firma: Osvaldo Luiz Freitas de Souza  
Local: R. Silva Jatthy, 1206 - Meireles

SUP	CÓD. ATIVIDADE	INSCRIÇÃO	F
06	06.291	128746-0	

Nome: Augusto Cesar Oliveira de Castro  
Atividade: Pessoa Física  
Local: R. Silva Jatthy, 1206 - Meireles

CREA	APROVO

PROPRIETÁRIO	Osvaldo Nogueira Filho EN PARTICIPAÇÕES LTDA.
PROJETO	Osvaldo L. F. Souza - Arquiteto - CAU 33687-0 OSVALDO SOUZA ARQUITETOS S/C LTDA.
PROJETO	Augusto Cesar O. de Castro - Arquiteto - CAU A23479-6 OSVALDO SOUZA ARQUITETOS S/C LTDA.
CALCULO	
CONSTRUÇÃO	

**Cia de Arquitetura**

**CONDOMÍNIO RESIDENCIAL MULTIFAMILIAR**  
RUA ENG. SAMIR HILUY (QUADRA 11)

05/16  
PROJETO Nº

EN1 EMPREENDIMENTO IMOBILIARIO LTDA. APROVAÇÃO  
PROPRIETÁRIO ETAPA

1º PAVIMENTO (LAZER) - COND. 3



R. Prof. Dias da Rocha, 189  
Meireles - Fortaleza - CE  
85 3133 5600  
projetos@ciadearquitectura.com.br  
www.ciadearquitectura.com.br

ROBERTO  
DESENHO

DEZ/2023 1/125  
DATA ESCALA


PRANCHA Nº  
**05/09**

1º PAVIMENTO (LAZER) - COND. 03  
ESC 1/125

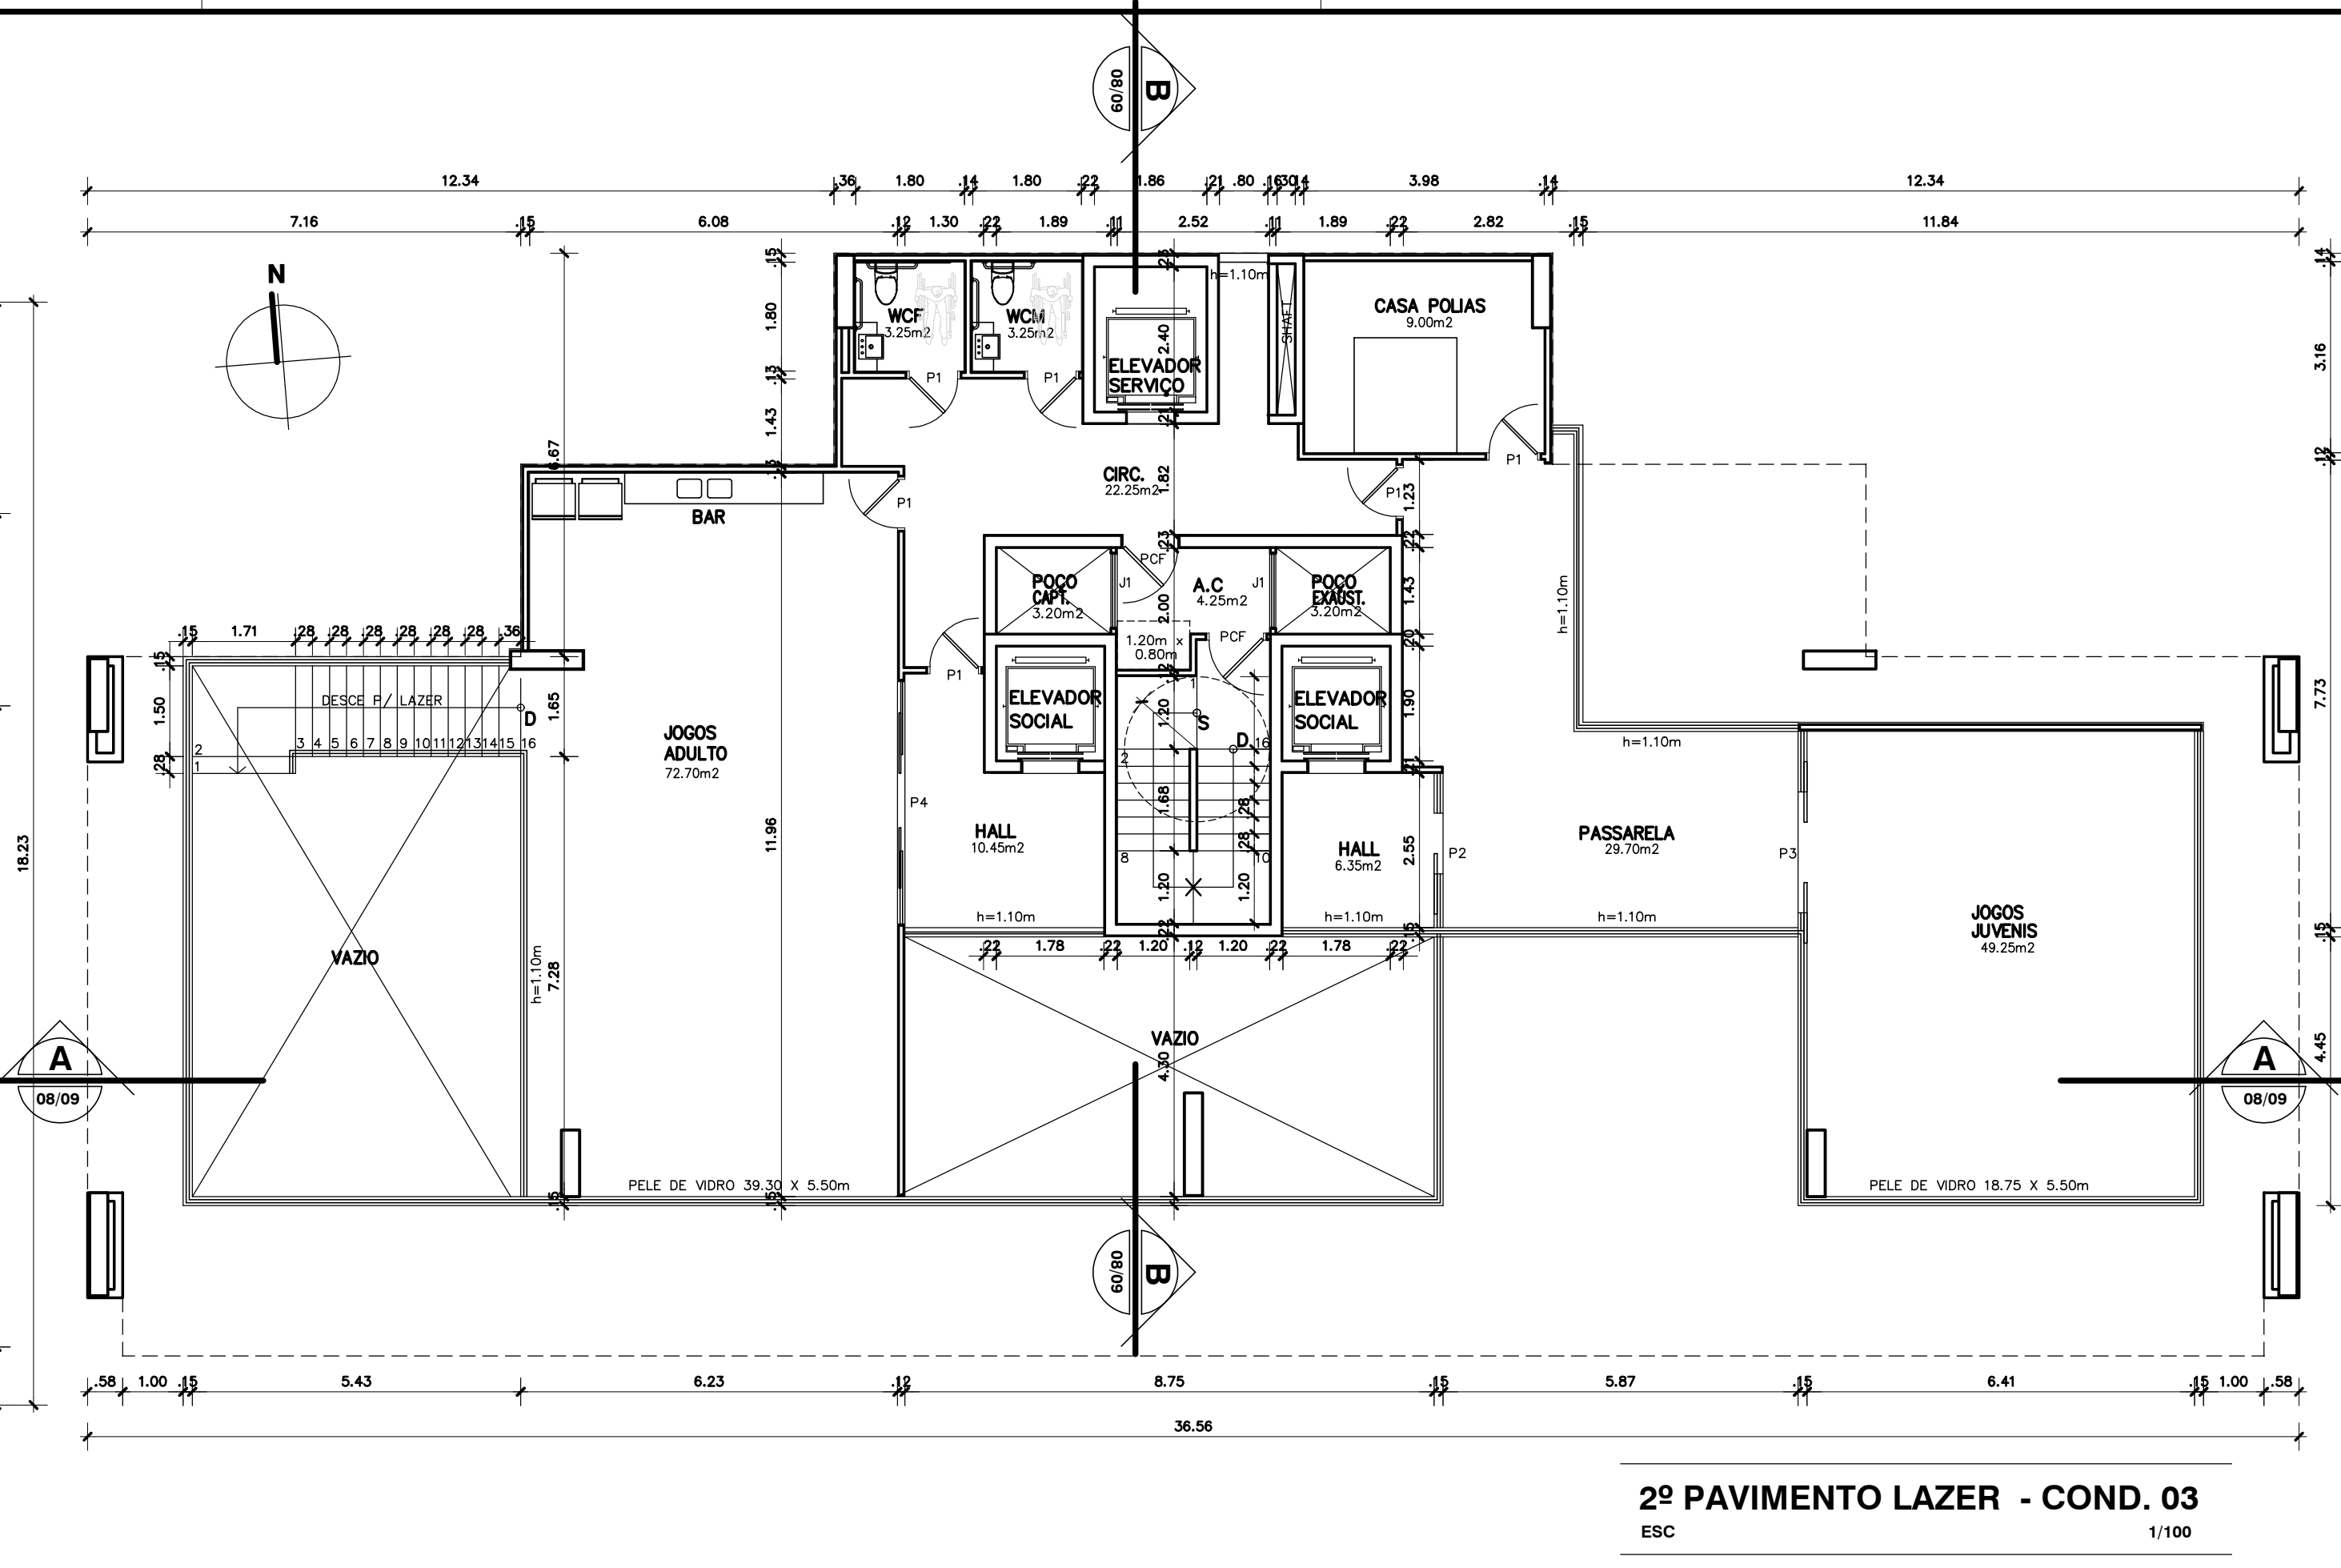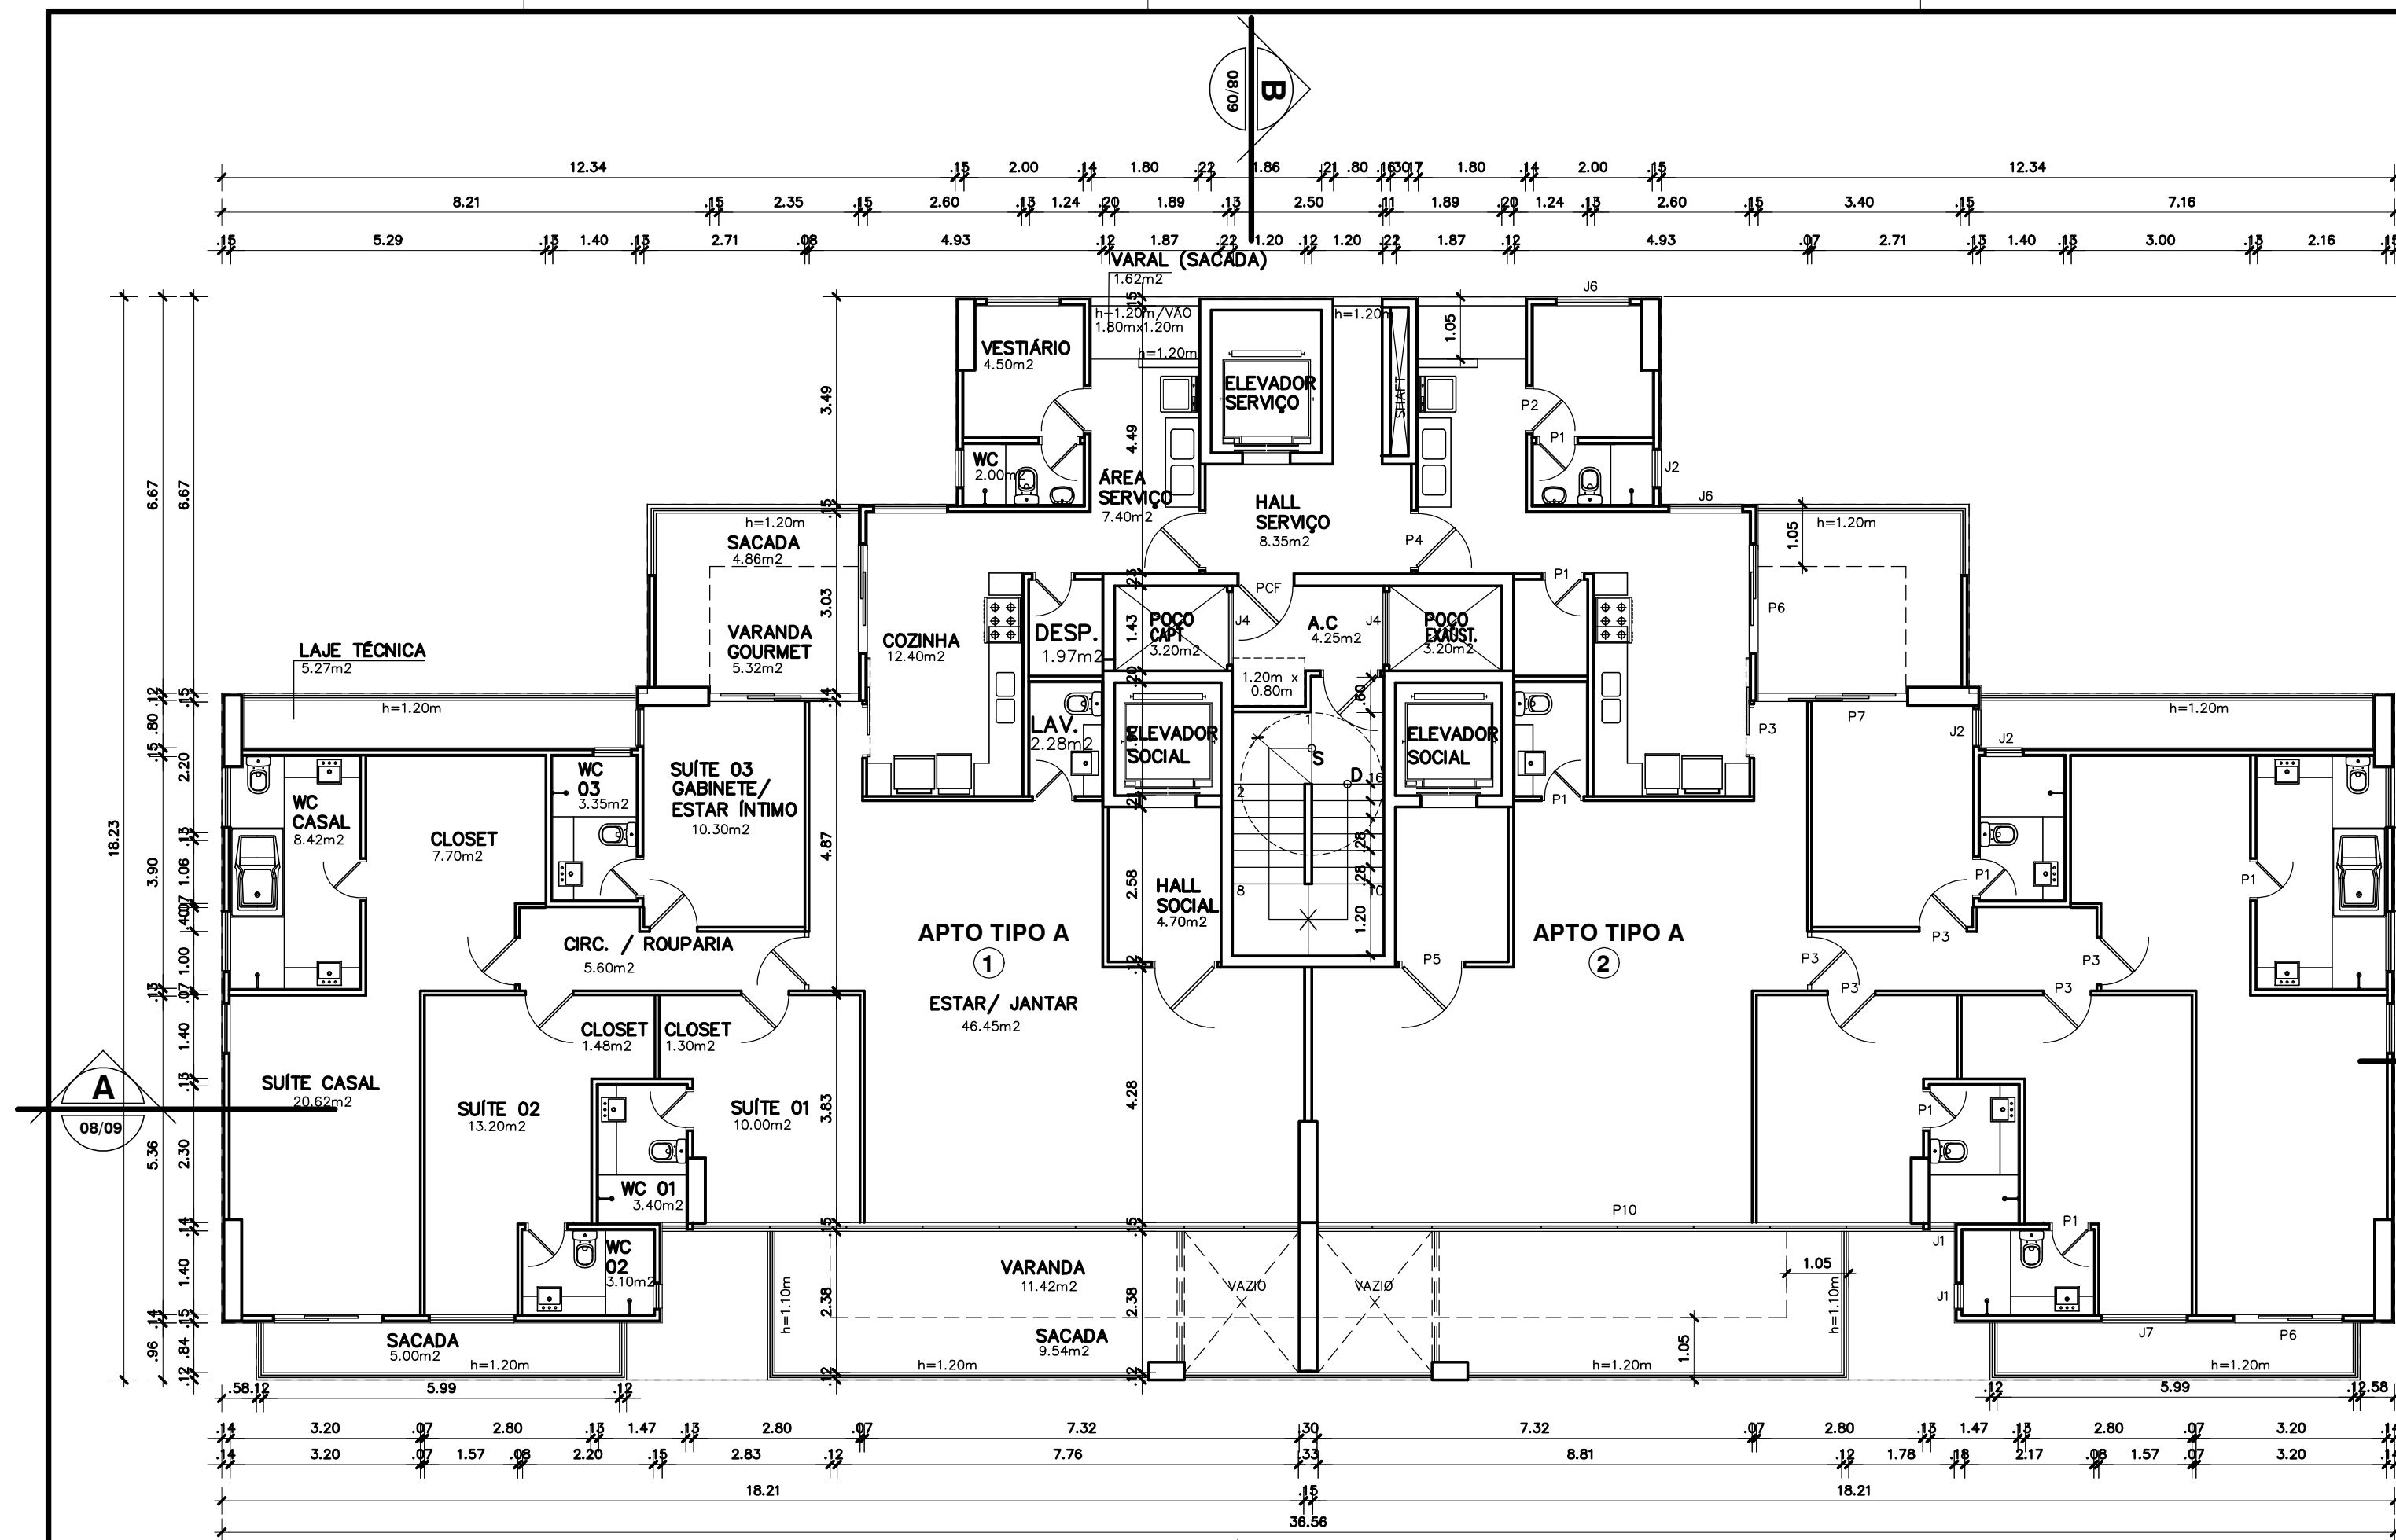


**2º PAVIMENTO LAZER - COND. 03**  
ESC 1/100


**PAVTO TIPO - VARIAÇÃO VARANDA / 4º, 8º, 12º, 16º, 20º, 24º, 28º E 32º**  
ESC 1/100

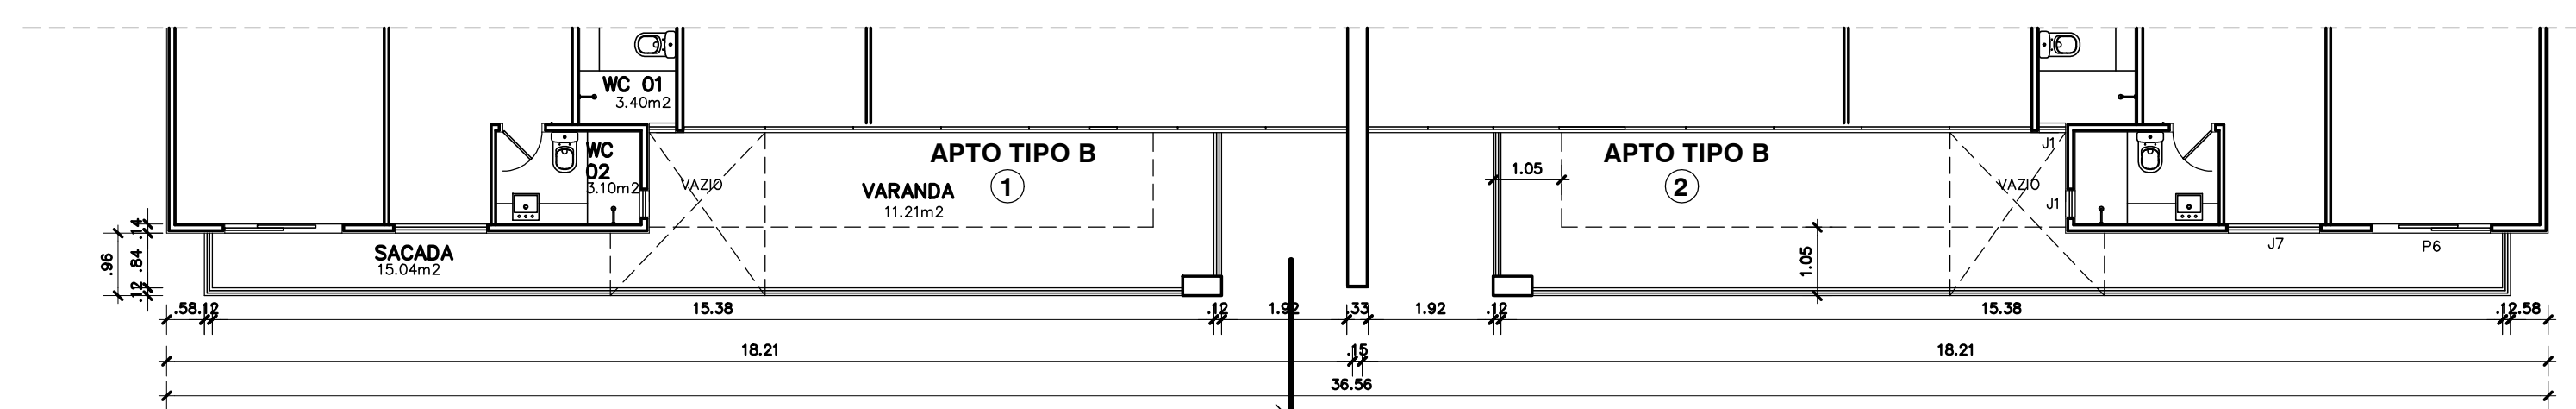

**PAVTO TIPO - VARIAÇÃO VARANDA / 3º, 7º, 11º, 15º, 19º, 23º, 27º E 31º**  
ESC 1/100

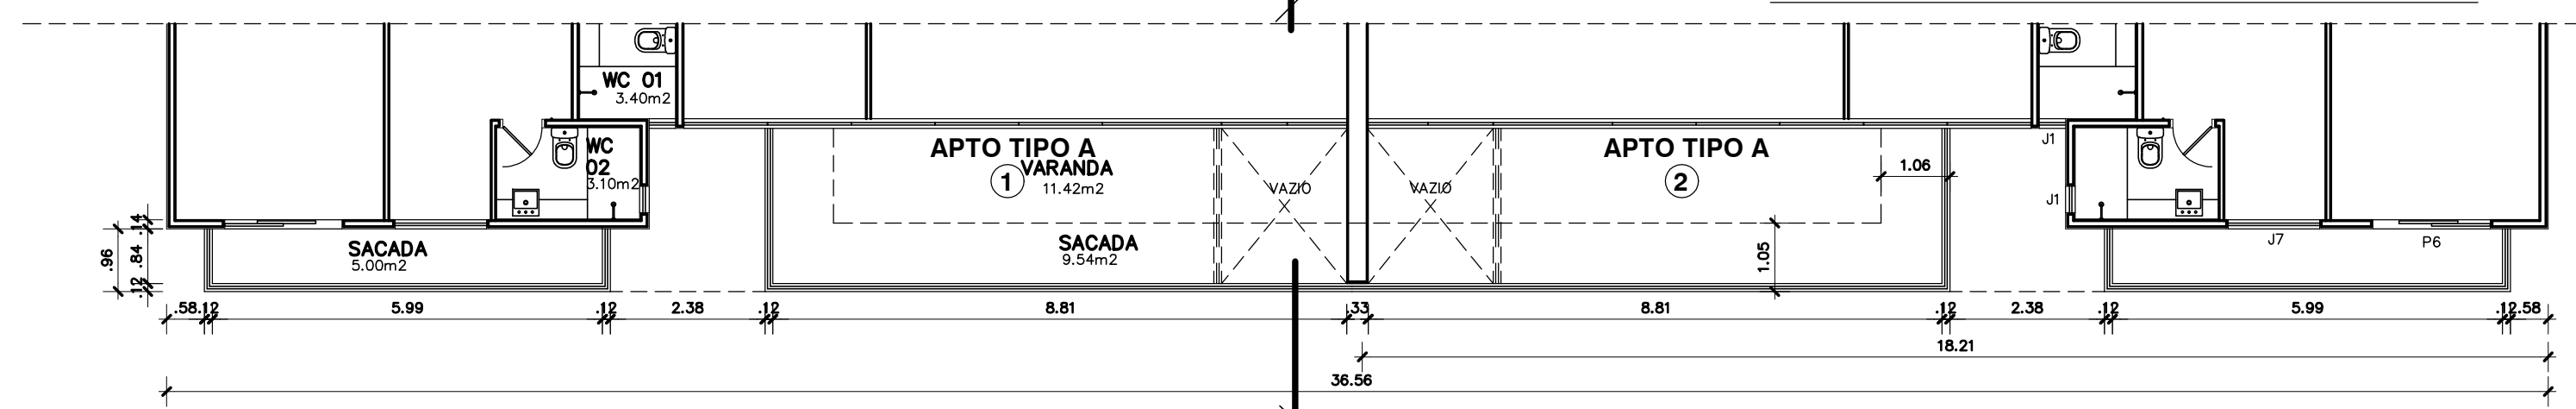

**PAVTO TIPO - VARIAÇÃO VARANDA / 2º, 6º, 10º, 14º, 18º, 22º, 26º, 30º E 34º**  
ESC 1/100

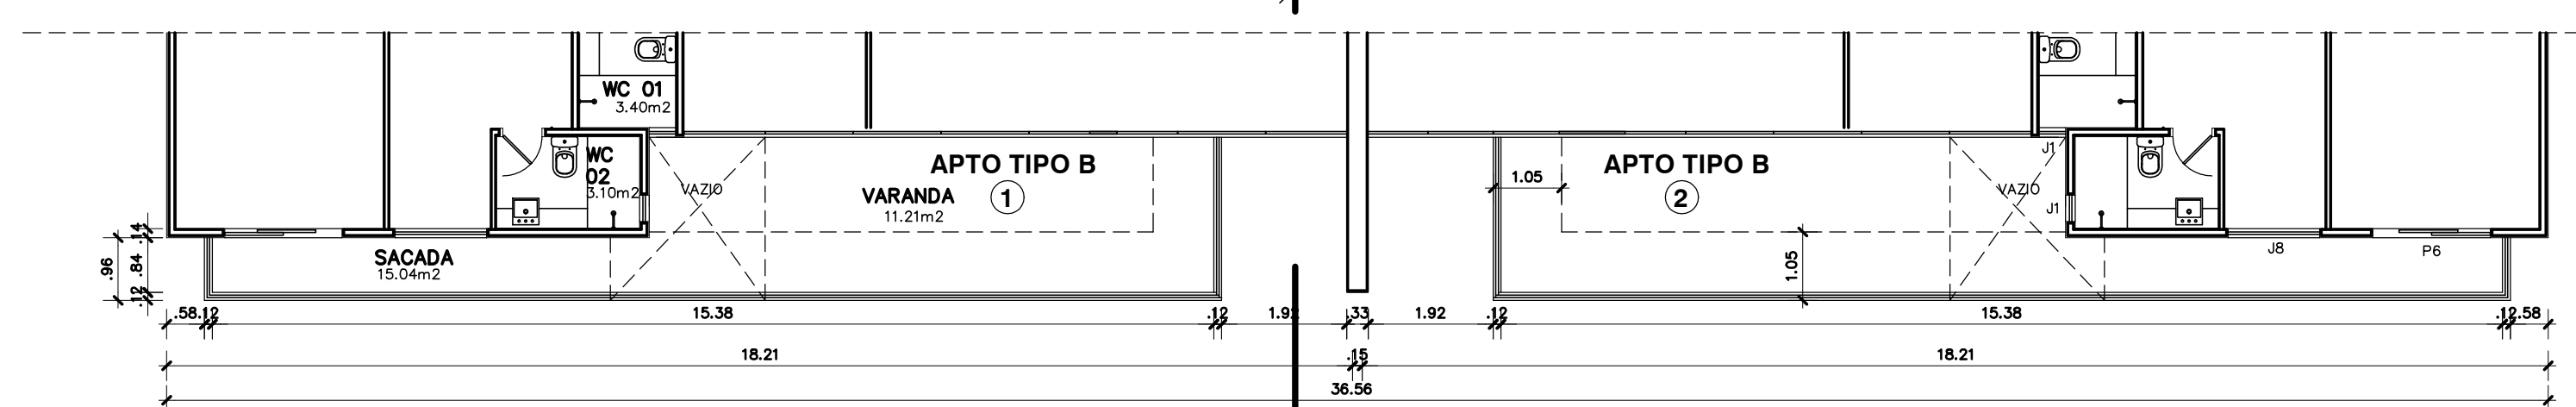

**PAVTO TIPO - VARIAÇÃO VARANDA / 1º, 5º, 9º, 13º, 17º, 21º, 25º, 29º E 33º**  
ESC 1/100

**LEGENDA**

- PORTAS**  
 P1 - 0.60 x 2.10  
 P2 - 0.70 x 2.10  
 P3 - 0.80 x 2.10  
 P4 - 0.90 x 2.10  
 P5 - 1.00 x 2.10  
 P6 - 1.80 x 2.20  
 P7 - 2.50 x 2.20  
 P8 - 3.20 x 2.20  
 P9 - 4.00 x 2.20  
 P10 - 10.25 x 2.20  
 PCF - 0.90 x 2.10

- JANELAS**  
 J1 - 0.40 x 1.20  
 J2 - 0.60 x 1.20  
 J3 - 1.00 x 0.60  
 J4 - 1.20 x 0.70  
 J5 - 0.80 x 1.20  
 J6 - 1.20 x 1.20  
 J7 - 1.40 x 1.60


00	18/12/23	EMISSÃO INICIAL	CESAR
REVISÃO	DATA	DESCRIÇÃO DA MODIFICAÇÃO	RESPONSÁVEL
SUP	CÓD. ATIVIDADE	INSCRIÇÃO	D.V.
06	06.291	47396	2
DISTRITO		LOGRADOURO	T.A.
13		8642	8
Firma: Osvaldo Luiz Freitas de Souza Local: R. Silva Jatáhy, 1206 - Meireles			
SUP	CÓD. ATIVIDADE	INSCRIÇÃO	F
06	06.291	128746-0	
Nome: Augusto Cesar Oliveira de Castro Atividade: Pessoa Física Local: R. Silva Jatáhy, 1206 - Meireles			
I.S.S. PROJ.			I.S.S. CONST.

CREA	APROVO
PROPRIETÁRIO	Elevado Nogueira Filho EN PARTICIPAÇÕES LTDA.
PROJETO	Oswaldo L. F. Souza - Arquiteto - CAU A3687-0 OSVALDO SOUZA ARQUITETOS S/C LTDA.
PROJETO	Augusto Cesar O. de Castro - Arquiteto - CAU A23479-6 OSVALDO SOUZA ARQUITETOS S/C LTDA.
CALCULO	
CONSTRUÇÃO	PAGO

**Cia de Arquitetura**  
 R. Prof. Dias da Rocha, 189  
 Meireles - Fortaleza - CE  
 85 3133 5600  
 projetos@ciadearquitectura.com.br  
 www.ciadearquitectura.com.br

**CONDOMÍNIO RESIDENCIAL MULTIFAMILIAR**  
 RUA ENG. SAMIR HILUY (QUADRA 11)  
 RUA  
 EN1 EMPREENDIMENTO IMOBILIARIO LTDA.  
 PROPRIETÁRIO  
 2º PAVIMENTO / PAVIMENTO TIPO - COND. 03  
 ASSUNTO  
 ROBERTO  
 DESENHO  
 REVISÃO  
 DEZ/2023  
 DATA  
 1/100  
 ESCALA

05/16  
 PROJETO Nº  
 APROVAÇÃO  
 ETAPA  
 PRANCHA Nº  
**06/09**

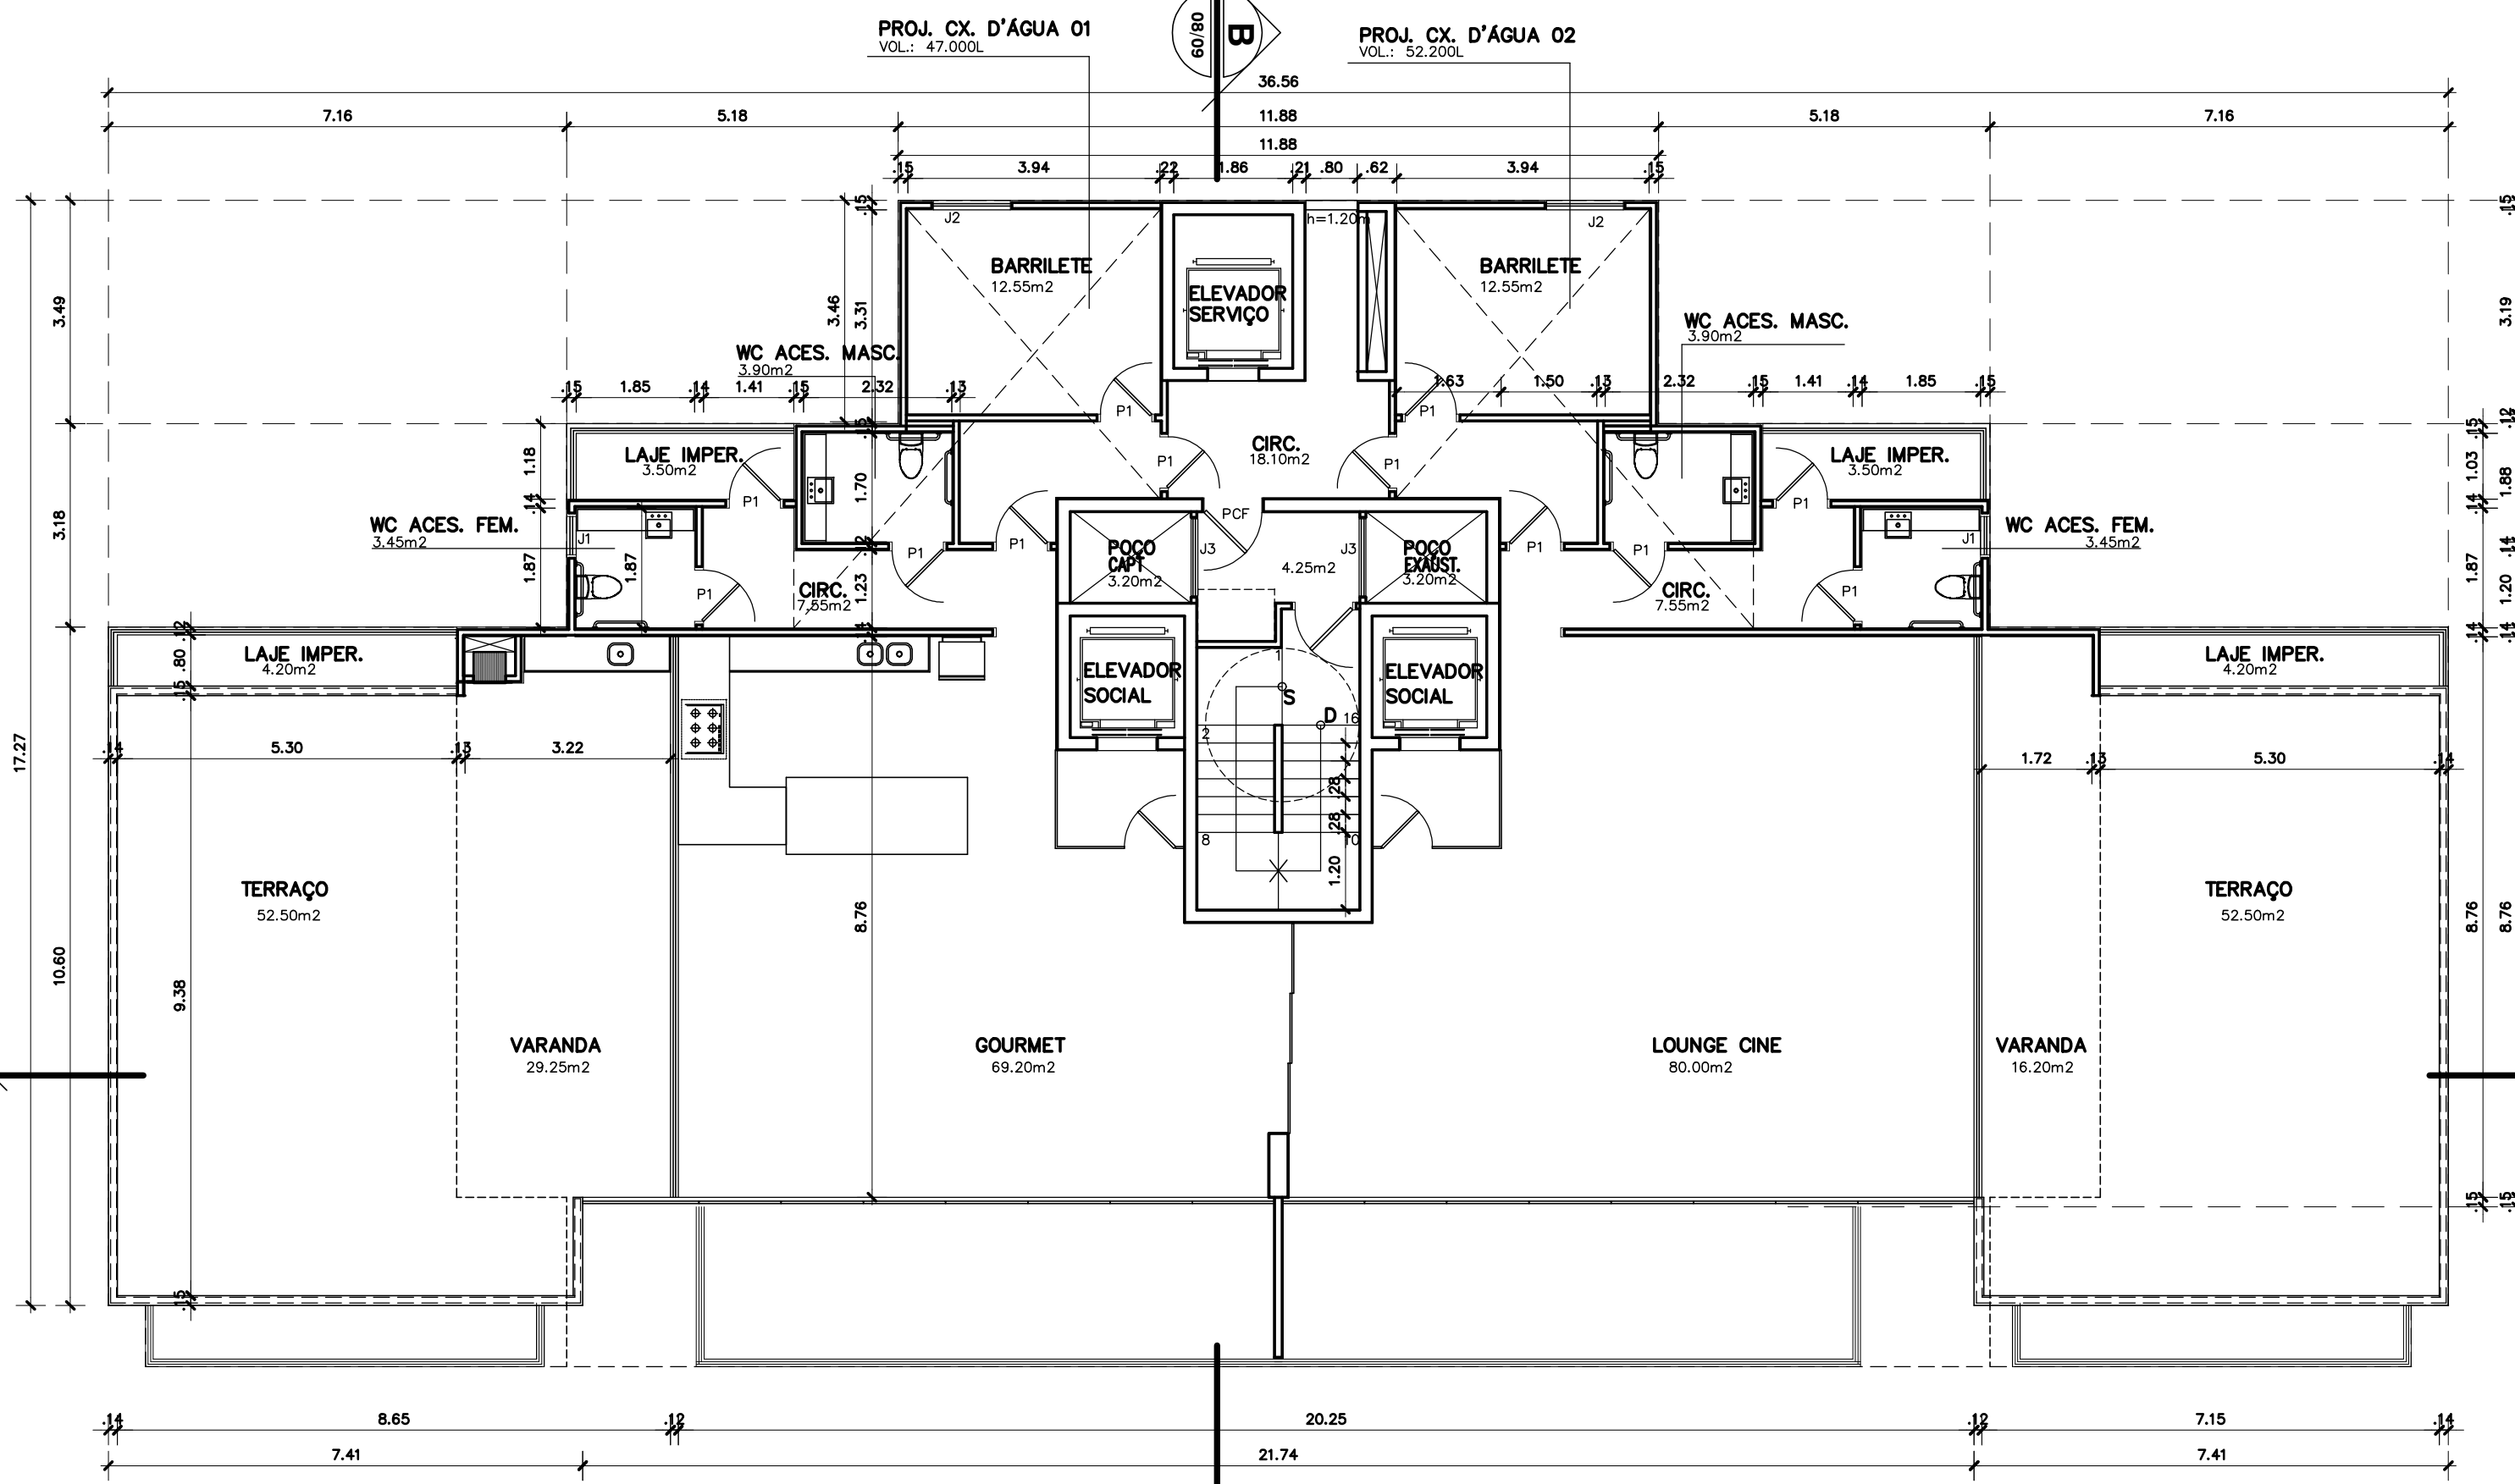


**COBERTURA - COND. 03**  
ESC 1/100

**PLANTA TOPO - COND. 03**  
ESC 1/100

**LEGENDA**

PORTAS		JANELAS	
P1	0.80 x 2.10	J1	0.60 x 1.20
P2	2.55 x 2.20	J2	1.20 x 1.20
P3	3.29 x 2.20	J3	1.20 x 0.70
P4	4.00 x 2.20		

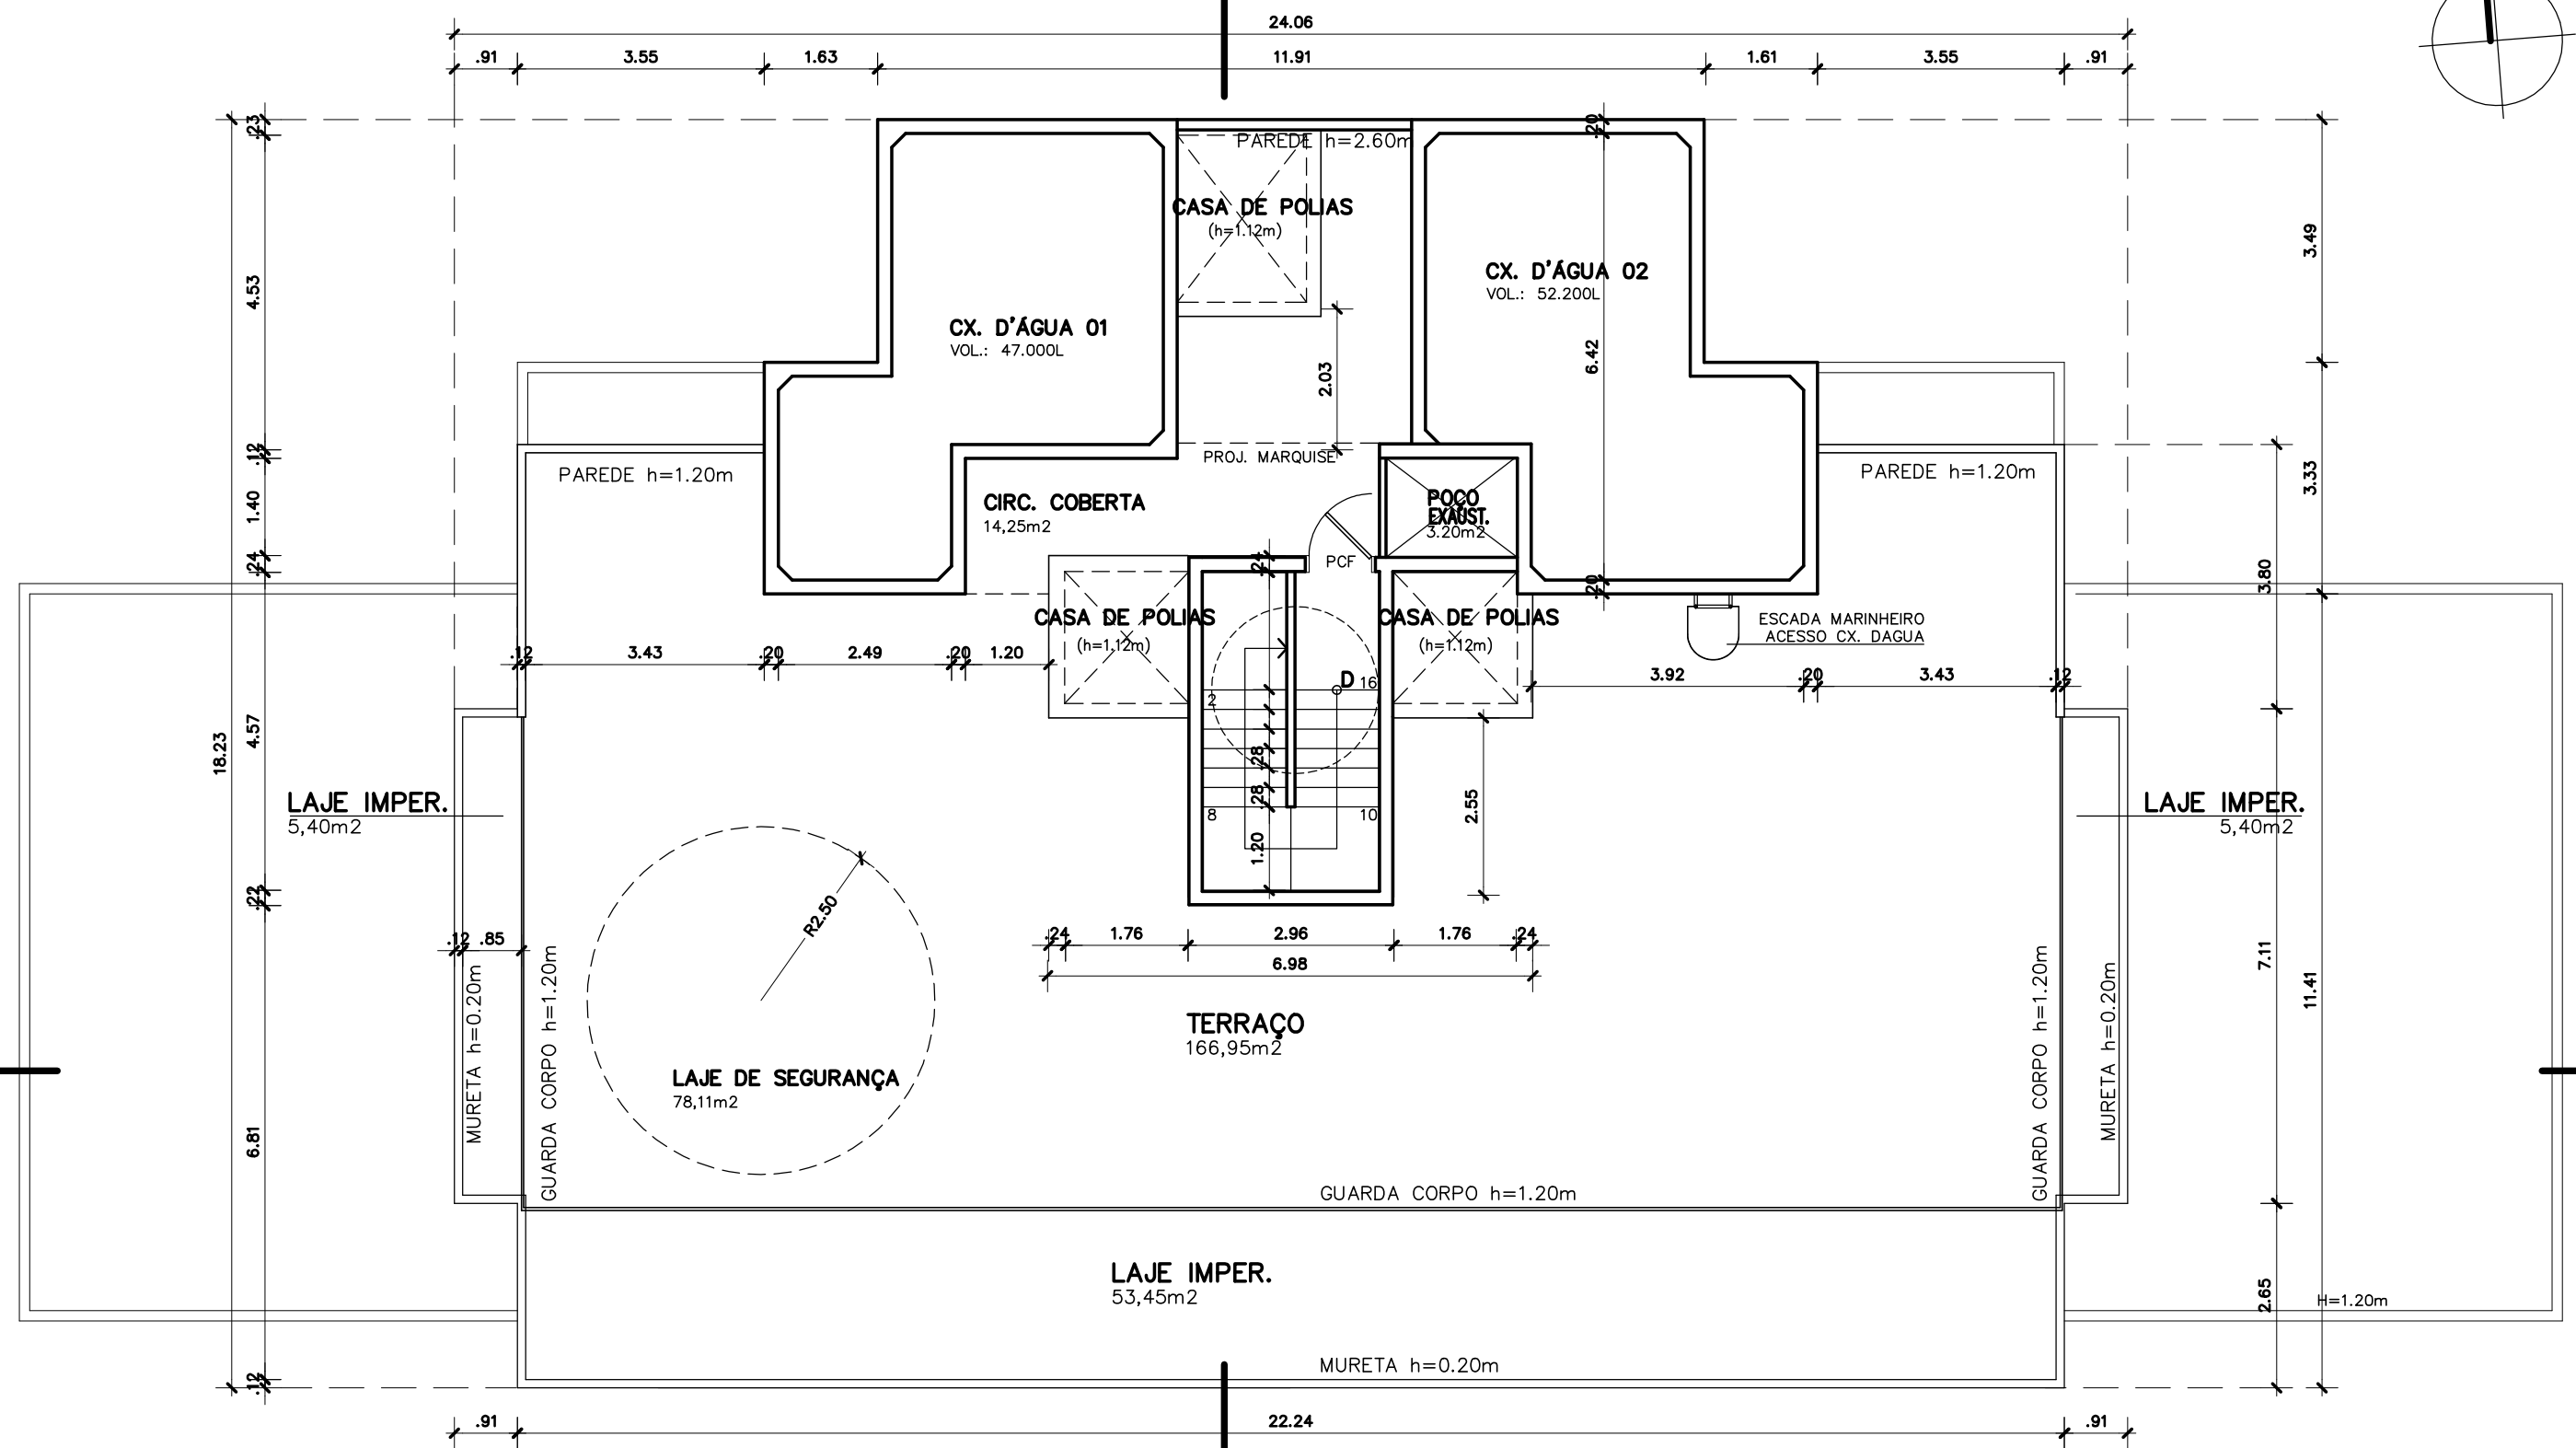

**COBERTA - COND. 03**  
ESC 1/100

REVISÃO	DATA	DESCRIÇÃO DA MODIFICAÇÃO	RESPONSÁVEL
00	18/12/23	EMISSÃO INICIAL	CESAR

SUP	CÓD. ATIVIDADE	INSCRIÇÃO	D.V.
06	06.291	47398	2
DISTRITO		LOGRADOURO	T.A.
13		8642	8

Firma: Osvaldo Luiz Freitas de Souza  
Local: R. Silva Jatáhy, 1206 - Meireles

SUP	CÓD. ATIVIDADE	INSCRIÇÃO	F
06	06.291	128746-0	

Nome: Augusto Cesar Oliveira de Castro  
Atividade: Pessoa Física  
Local: R. Silva Jatáhy, 1206 - Meireles

CREA	APROVO

PROPRIETÁRIO	Etevaldo Nogueira Filho EN PARTICIPAÇÕES LTDA.
PROJETO	Osvaldo L. F. Souza - Arquiteto - CAU 43687-0 OSVALDO SOUZA ARQUITETOS S/C LTDA.
PROJETO	Augusto Cesar O. de Castro - Arquiteto - CAU A23479-6 OSVALDO SOUZA ARQUITETOS S/C LTDA.
CALCULO	
CONSTRUÇÃO	PAGO

**Cia de Arquitetura**

R. Prof. Dias da Rocha, 189  
Meireles - Fortaleza - CE  
85 3133 5600  
projeto@ciadearquitectura.com.br  
www.ciadearquitectura.com.br

**CONDOMÍNIO RESIDENCIAL MULTIFAMILIAR**  
RUA ENG. SAMIR HILUY (QUADRA 11)  
RUA

05/16  
PROJETO Nº

EN1 EMPREENDIMENTO IMOBILIÁRIO LTDA.  
PROPRIETÁRIO

APROVAÇÃO  
ETAPA

COBERTURA/ COBERTA/ TOPO - COND. 03  
ASSUNTO


PRANCHA Nº  
**07/09**

ROBERTO  
DESENHO


DEZ/2023  
DATA

1/100  
ESCALA



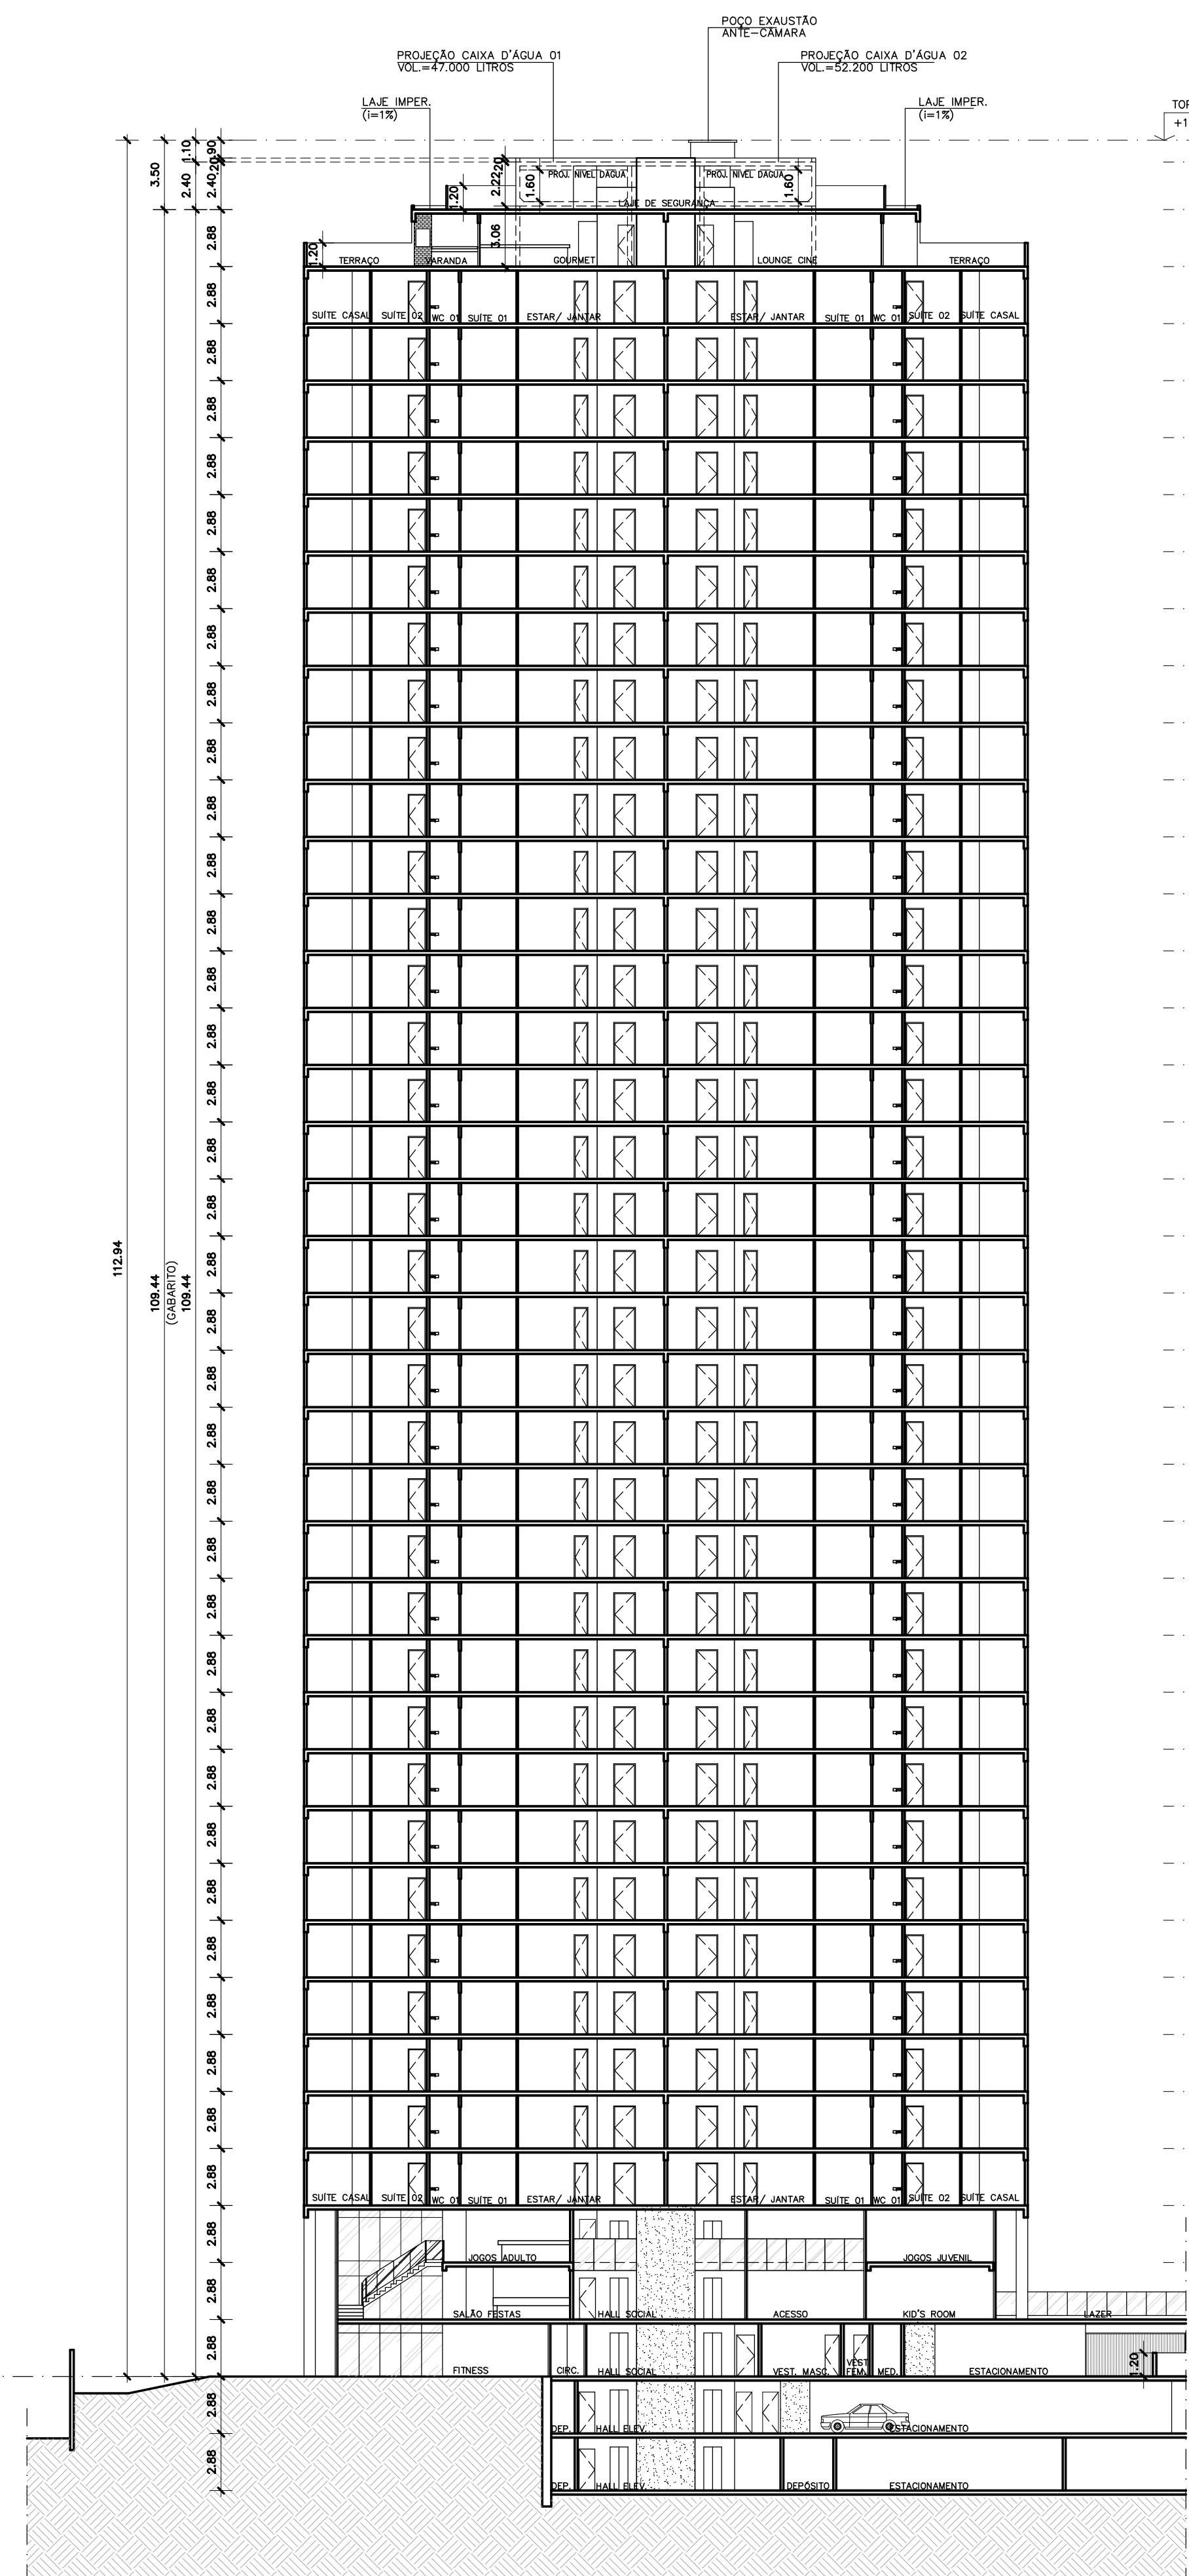


**CORTE AA - COND. 03**  
ESC 1/250

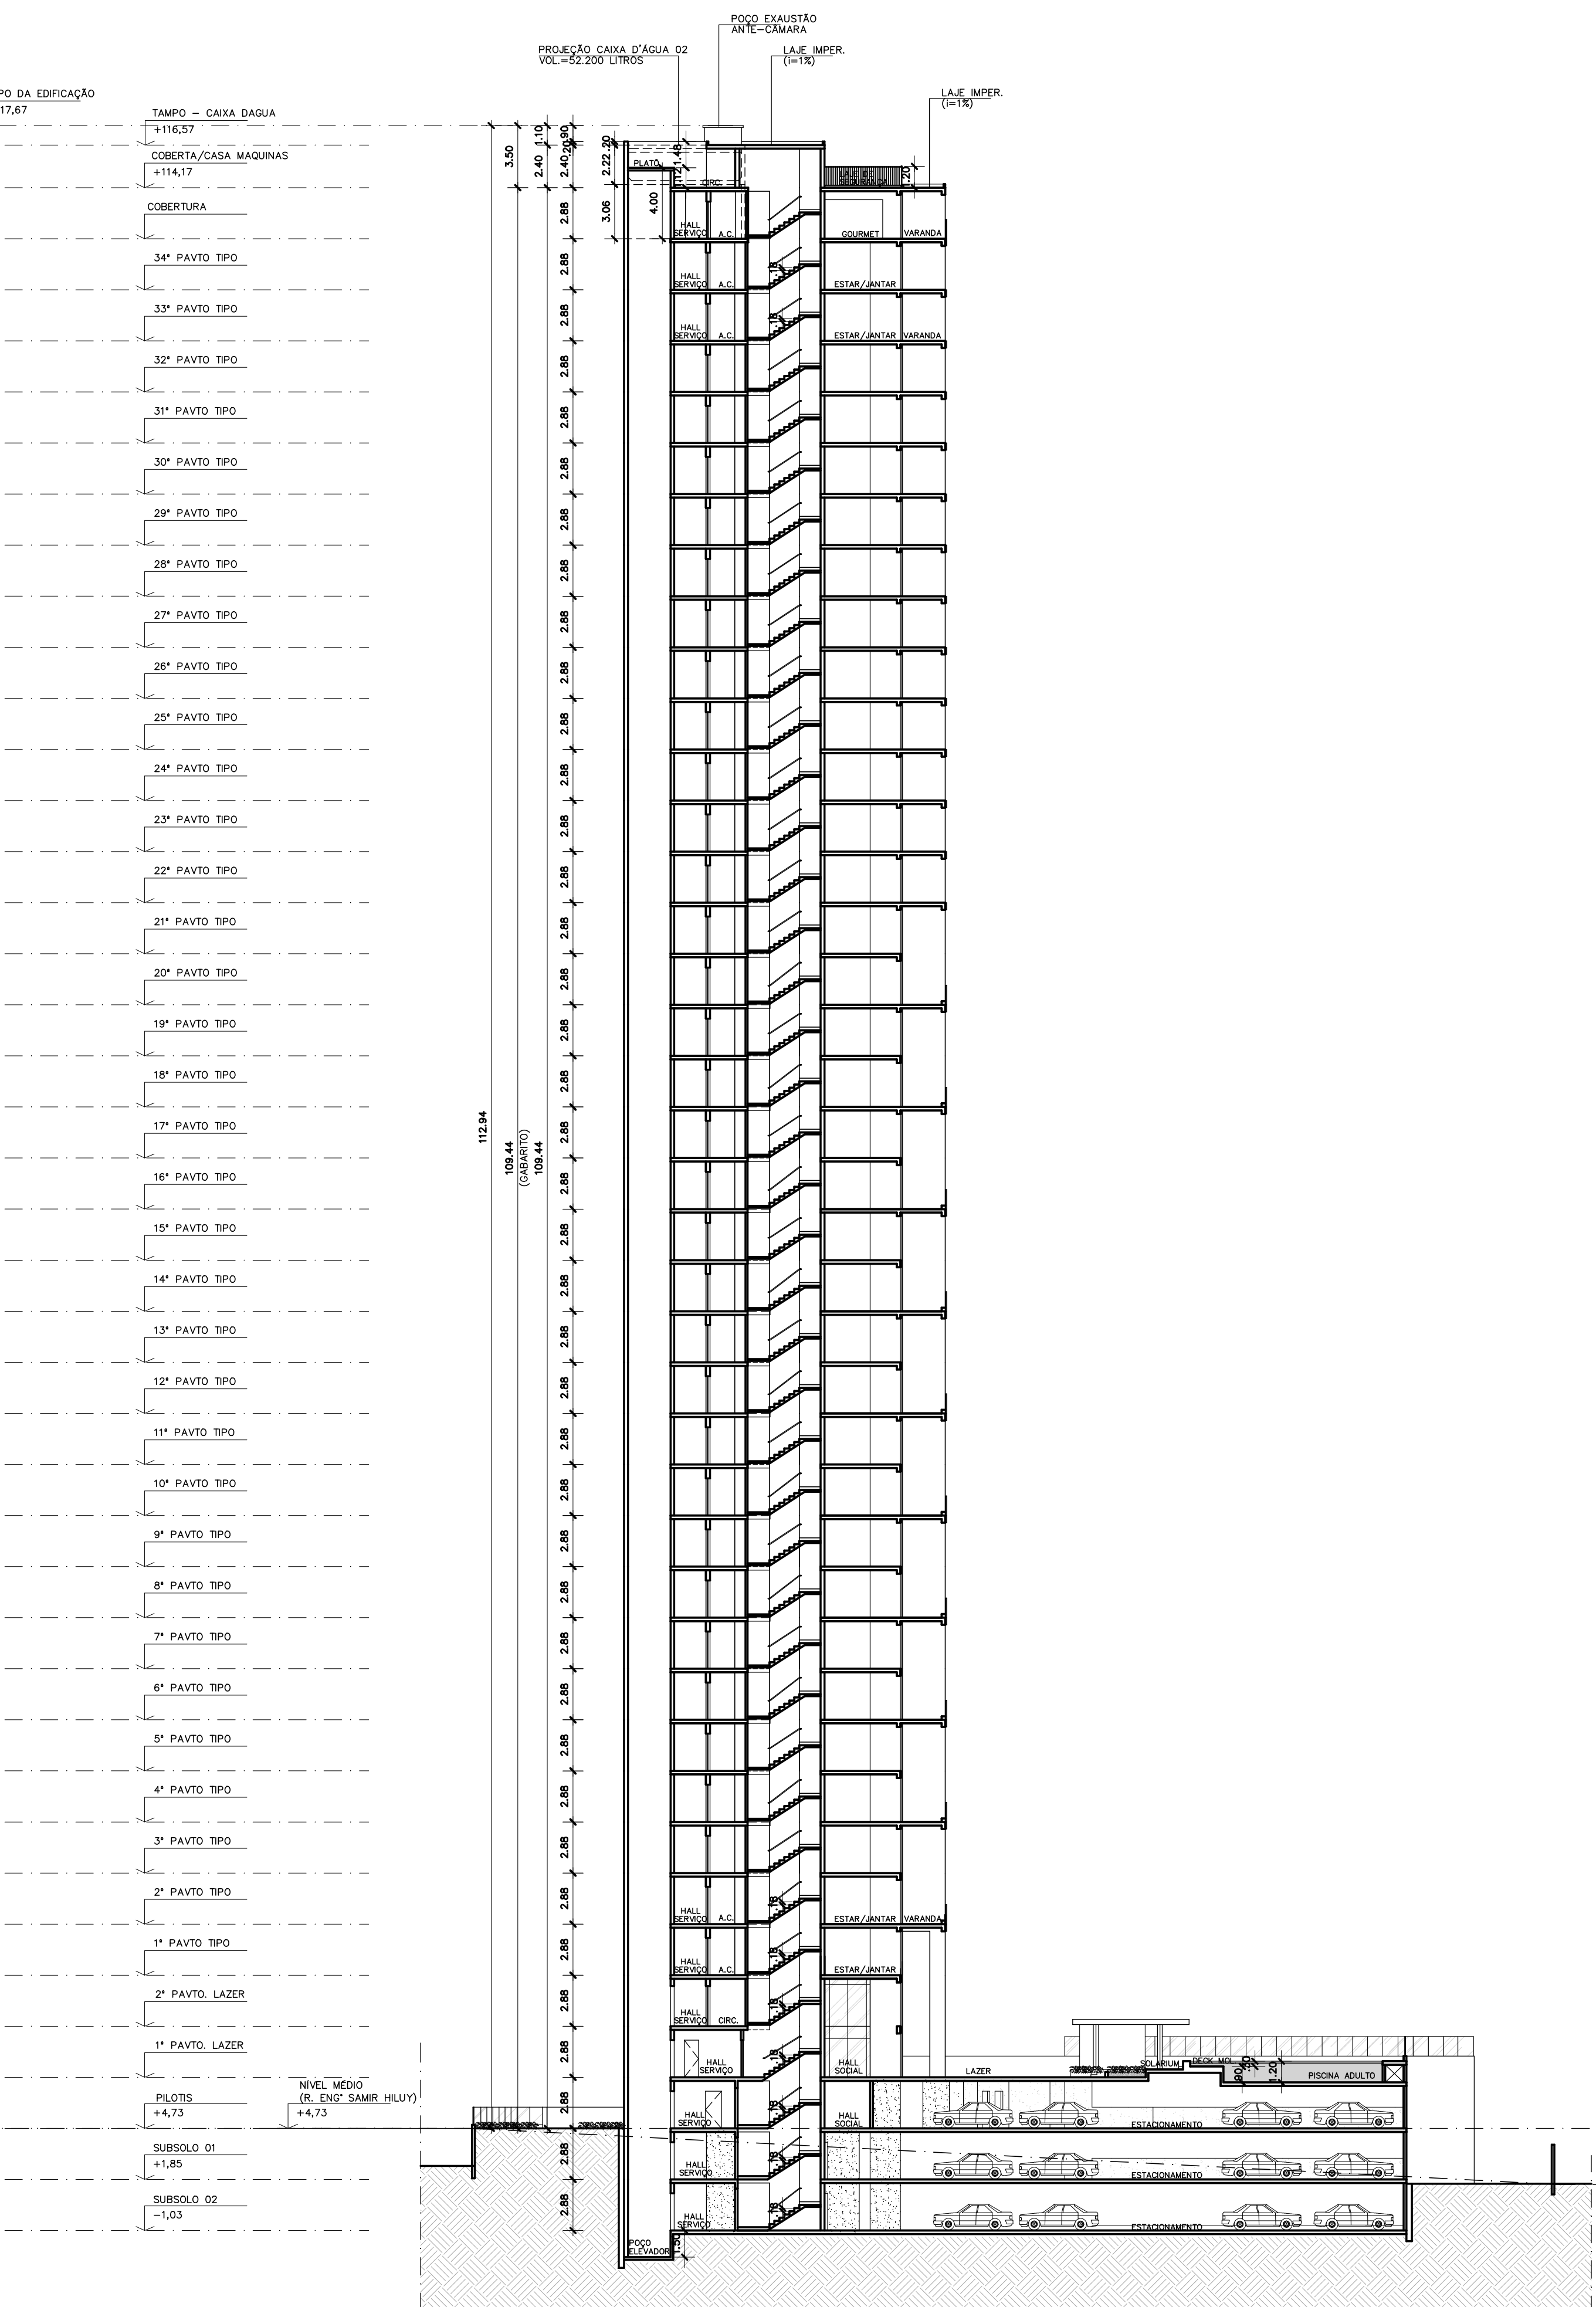

**CORTE BB - COND. 03**  
ESC 1/250


00	18/12/23	EMISSÃO INICIAL	CESAR
REVISÃO	DATA	DESCRIÇÃO DA MODIFICAÇÃO	RESPONSÁVEL
SUP 06	CÓD. ATIVIDADE 06.291	INSCRIÇÃO 47396	D.V. 2
	DISTRITO 13	LOGRADOURO 8642	T.A. 8
Firma : Osvaldo Luiz Freitas de Souza Local: R. Silva Jatohy, 1206 - Meireles			
SUP 06	CÓD. ATIVIDADE 06.291	INSCRIÇÃO 128746-0	F
Nome : Augusto Cesar Oliveira de Castro Atividade : Pessoa Fisica Local: R. Silva Jatohy, 1206 - Meireles			
I.S.S. PROJ.	I.S.S. CONST.		
CREA	APROVO		
PROPRIETARIO			
PROJETO	Osvaldo L. F. Souza - Arquiteto - CAU 33687-0 OSVALDO SOUZA ARQUITETOS S/S		
PROJETO	Augusto Cesar O. de Castro - Arquiteto - CAU A23479-6 OSVALDO SOUZA ARQUITETOS S/S		
CALCULO			
CONSTRUÇÃO	PAGO		
		<b>CONDOMÍNIO RESIDENCIAL MULTIFAMILIAR</b> RUA ENG° SAMIR HILUY (QUADRA 11) PROPRIETARIO EN1 EMPREENDIMENTO IMOBILIARIO LTDA. APROVAÇÃO ETAPA CORTE - COND. 03 ASSUNTO PRANCHA Nº R. Prof. Dias da Rocha, 189 Meireles - Fortaleza - CE 85 3133 5600 projetos@ciadearquitectura.com.br www.ciadearquitectura.com.br ROBERTO DESENHO REVISÃO DEZ/2023 DATA 1/200 ESCALA	
		08/09	



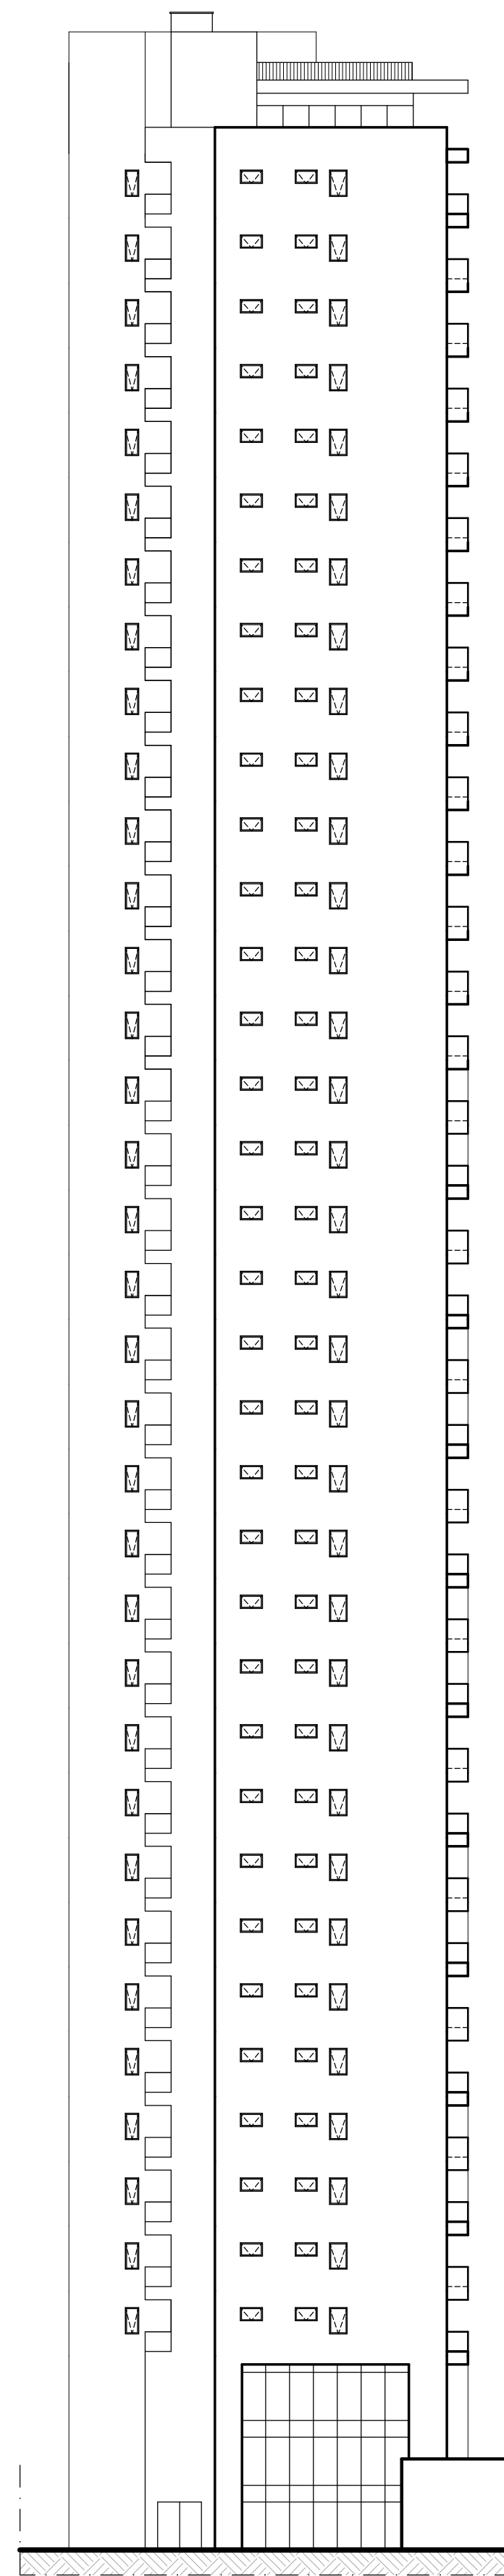

FACHADA OESTE - COND.03  
ESC 1/250

TOPO CX. DAQUA	TOPO EDIFICAÇÃO
	COBERTA
	COBERTURA
	34º PAVTO TIPO
	33º PAVTO TIPO
	32º PAVTO TIPO
	31º PAVTO TIPO
	30º PAVTO TIPO
	29º PAVTO TIPO
	28º PAVTO TIPO
	27º PAVTO TIPO
	26º PAVTO TIPO
	25º PAVTO TIPO
	24º PAVTO TIPO
	23º PAVTO TIPO
	22º PAVTO TIPO
	21º PAVTO TIPO
	20º PAVTO TIPO
	19º PAVTO TIPO
	18º PAVTO TIPO
	17º PAVTO TIPO
	16º PAVTO TIPO
	15º PAVTO TIPO
	14º PAVTO TIPO
	13º PAVTO TIPO
	12º PAVTO TIPO
	11º PAVTO TIPO
	10º PAVTO TIPO
	9º PAVTO TIPO
	8º PAVTO TIPO
	7º PAVTO TIPO
	6º PAVTO TIPO
	5º PAVTO TIPO
	4º PAVTO TIPO
	3º PAVTO TIPO
	2º PAVTO TIPO
	1º PAVTO TIPO
	1º PAVIMENTO
	1º PAVTO LAZER
	PILOTIS

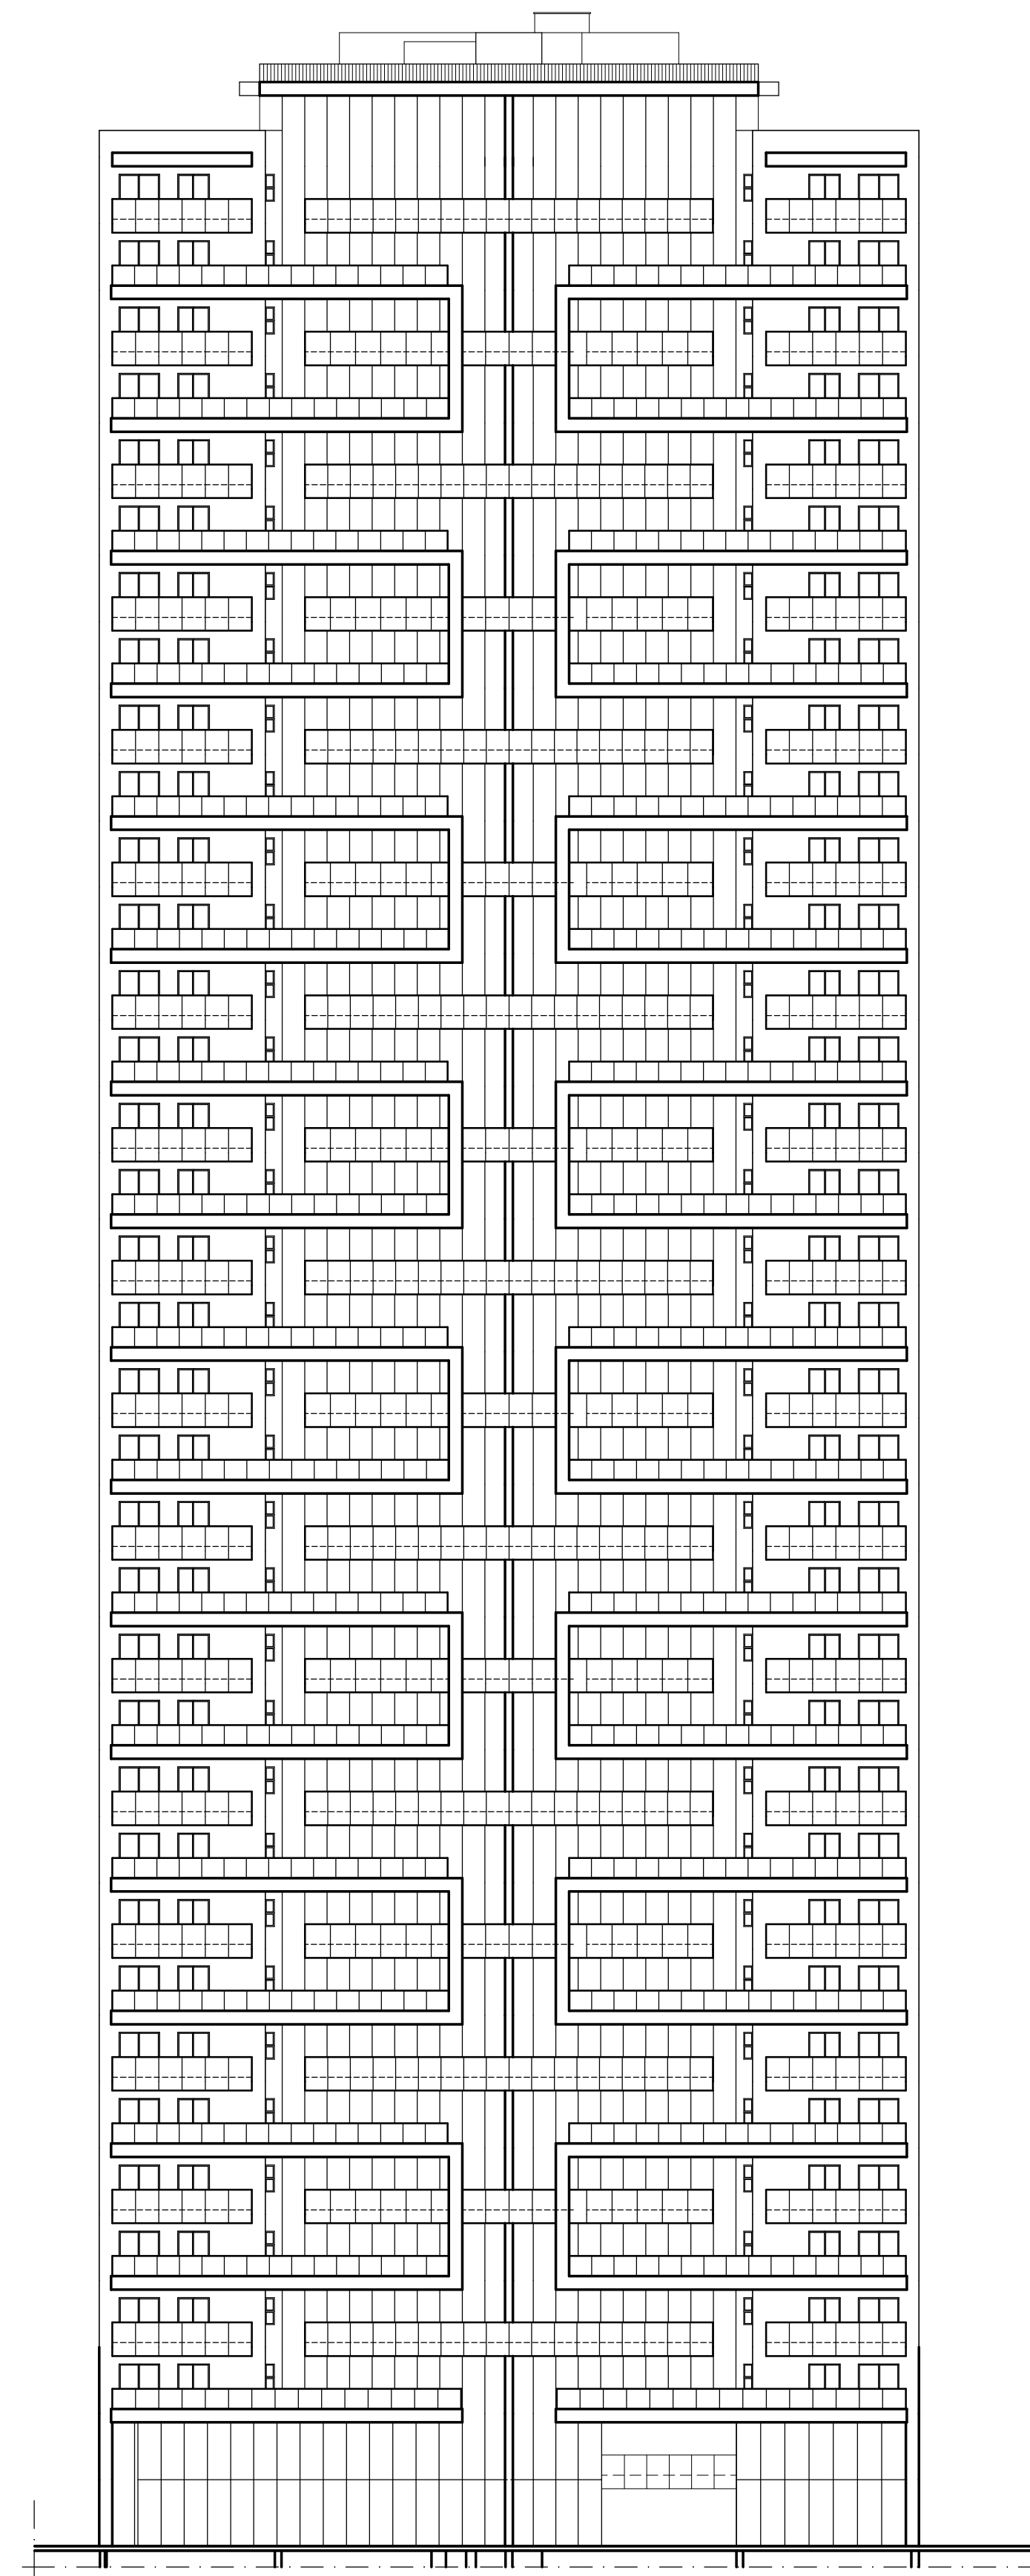

FACHADA SUL - COND.03  
ESC 1/250

00	18/12/23	EMISSÃO INICIAL	CESAR
REVISÃO	DATA	DESCRIÇÃO DA MODIFICAÇÃO	RESPONSÁVEL
SUP 06	CÓD. ATIVIDADE 06.291	INSCRIÇÃO 47396	D.V. 2
	DISTRITO 13	LOGRADOURO 8642	T.A. 8
Firma : Osvaldo Luiz Freitas de Souza Local: R. Silva Jatahy,1206 - Meireles			
SUP 06	CÓD. ATIVIDADE 06.291	INSCRIÇÃO 128746-0	F
Nome : Augusto Cesar Oliveira de Castro Atividade : Pessoa Física Local: R. Silva Jatahy,1206 - Meireles			
I.S.S. PROJ.		I.S.S. CONST.	
CREA			APROVO
PROPRIETARIO	Elevado Nogueira Filho EN PARTICIPAÇÕES LTDA.		
PROJETO	Osvaldo L. F. Souza - Arquiteto - CAU A3687-0 OSVALDO SOUZA ARQUITETOS S/C LTDA.		
PROJETO	Augusto Cesar O. de Castro - Arquiteto - CAU A23479-6 OSVALDO SOUZA ARQUITETOS S/C LTDA.		
CALCULO			
CONSTRUÇÃO			PAGO

**Cia de Arquitetura**

**CONDOMÍNIO RESIDENCIAL MULTIFAMILIAR**  
RUA ENG° SAMIR HILUY (QUADRA 11)  
RUA

05/16  
PROJETO Nº

EN1 EMPREENDIMENTO IMOBILIARIO LTDA.  
PROPRIETARIO

APROVAÇÃO  
ETAPA

FACHADAS - COND. 03  
ASSUNTO

R. Prof. Dias da Rocha, 189  
Meireles - Fortaleza - CE  
85 3133 5600  
projetos@ciadearquitectura.com.br  
www.ciadearquitectura.com.br

ROBERTO  
DESENHO

DEZ/2023 1/250  
DATA ESCALA

PRANCHA Nº  
**09/09**