


LEGENDA

PORTAS

- P1 - 0.70 x 2.10
- P2 - 0.80 x 2.10
- PCF - 0.80 x 2.10

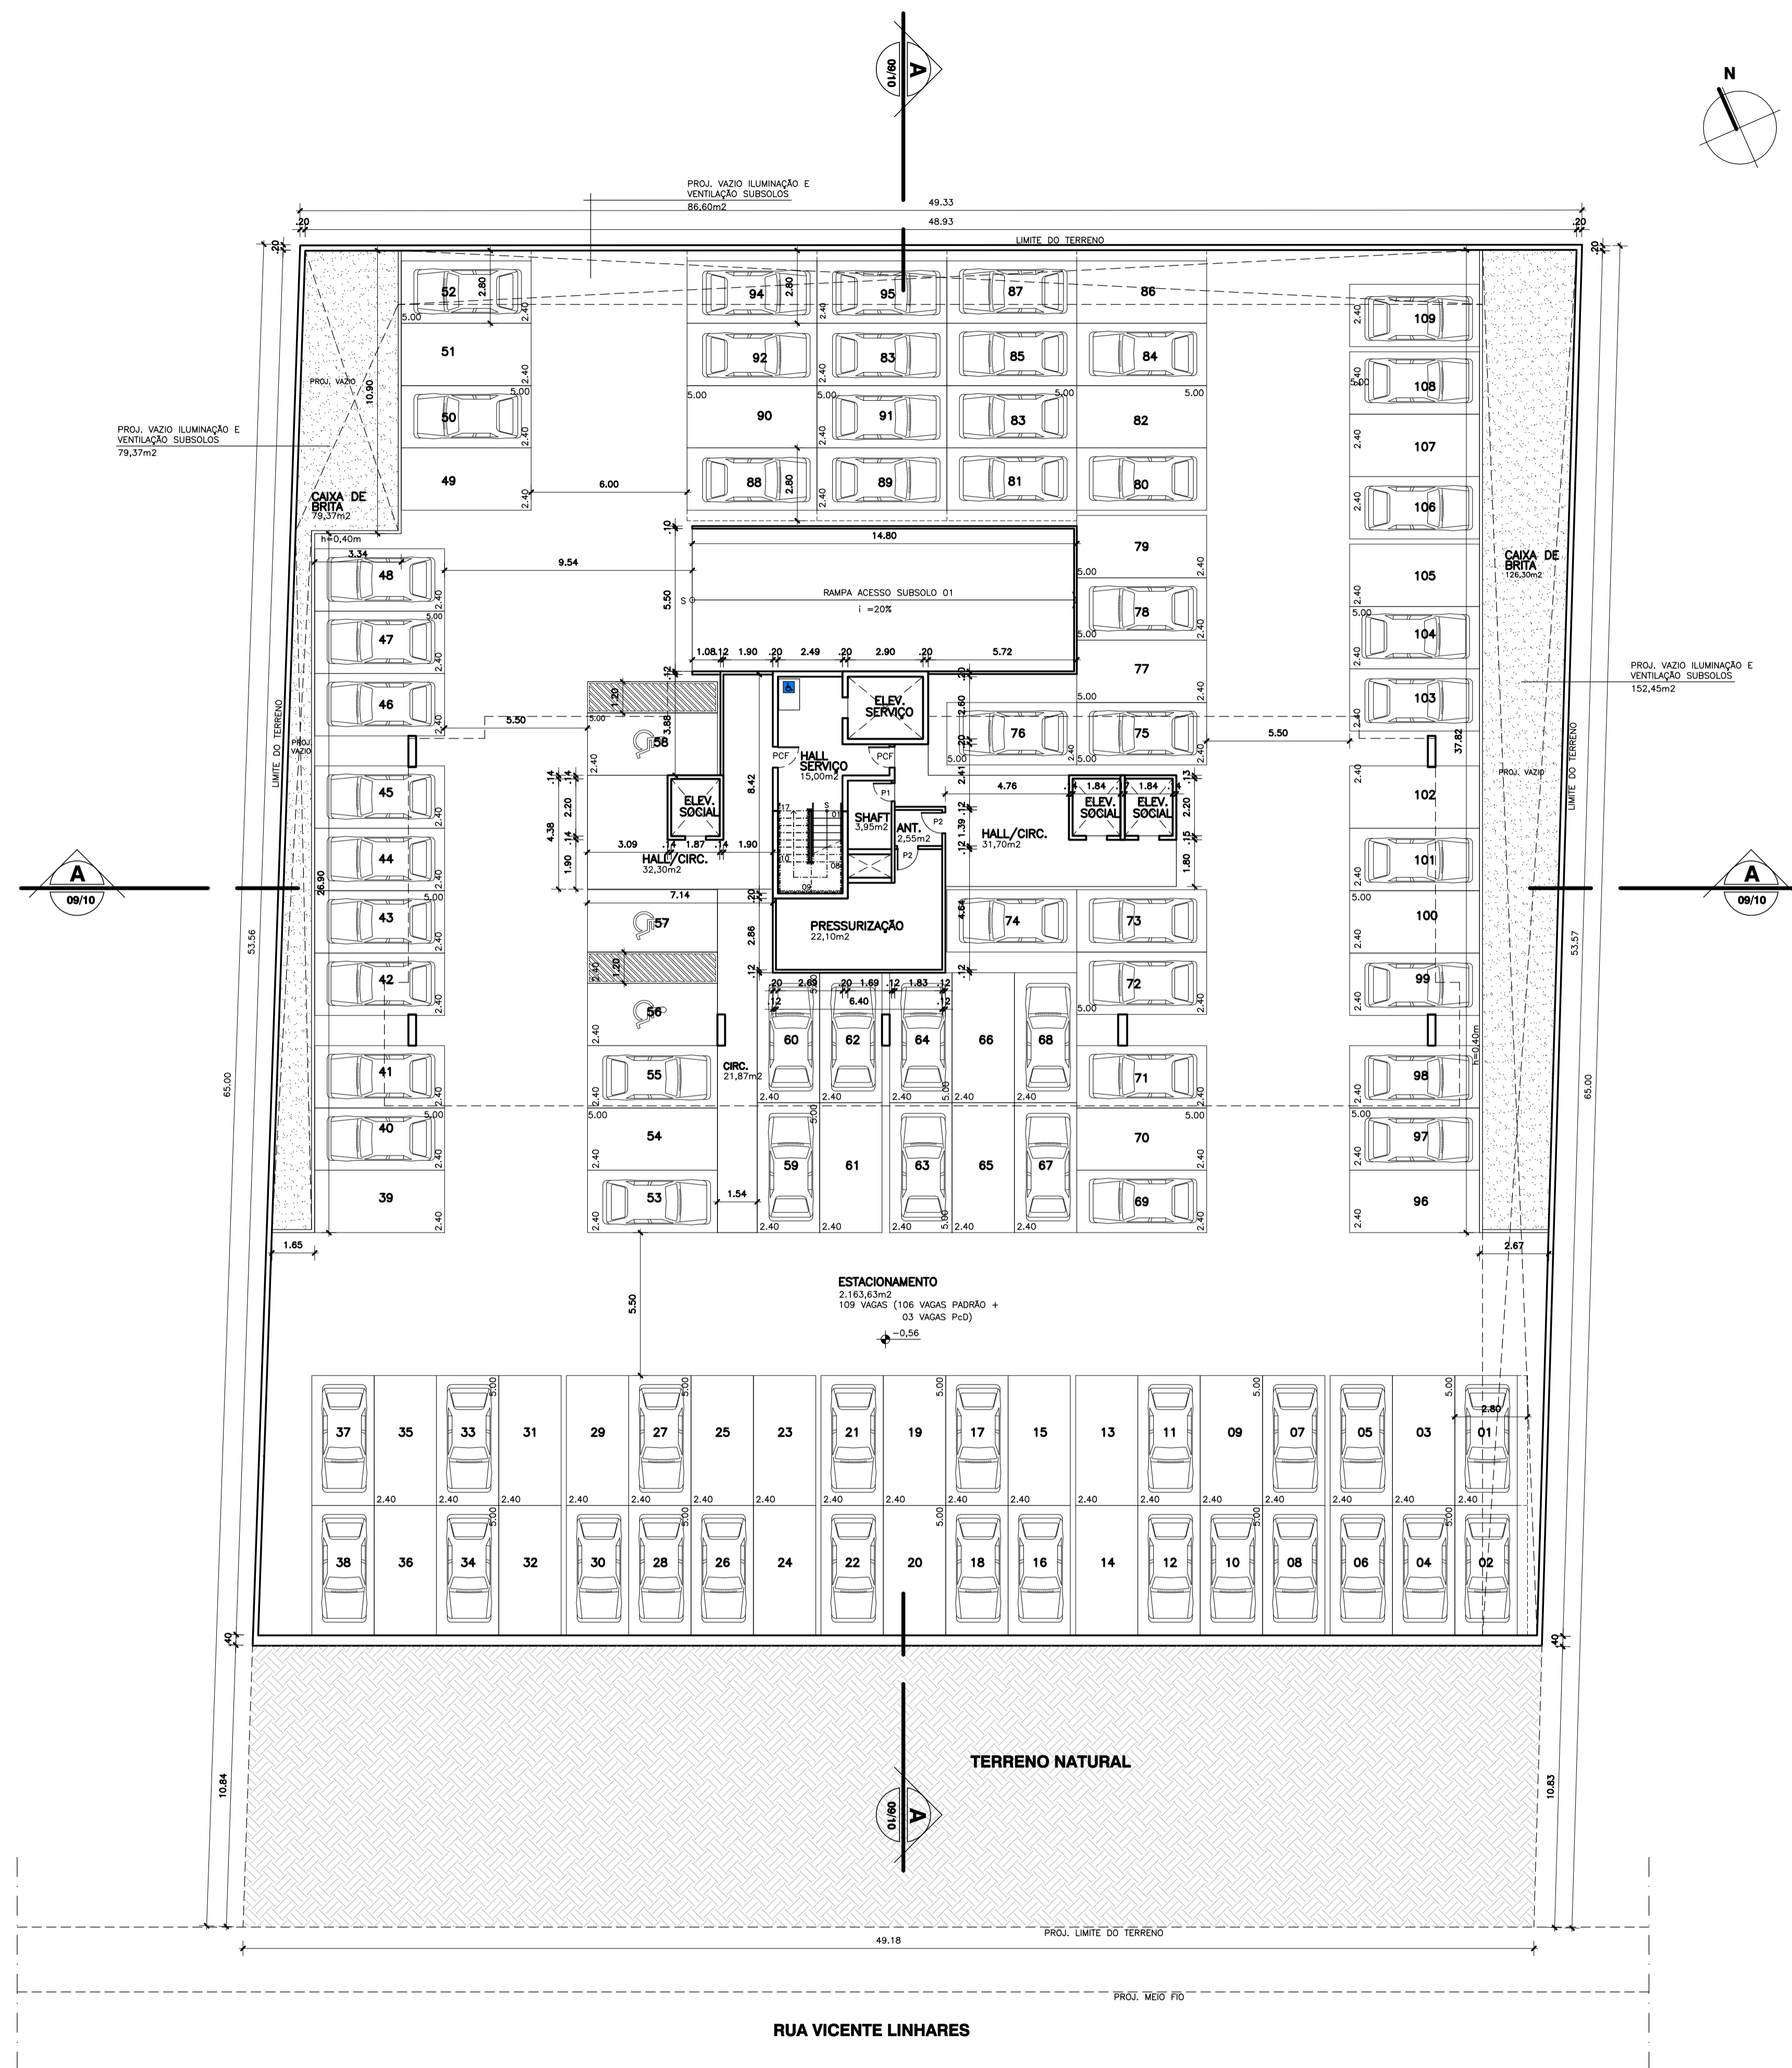

00	00/00/00	EMISSÃO INICIAL	FULANO
REVISÃO	DATA	DESCRIÇÃO DA MODIFICAÇÃO	RESPONSÁVEL
SUP	CÓD. ATIVIDADE	INSCRIÇÃO	D.V.
06	06.291	47398	2
DISTRITO	LOGRADOURO	T.A.	
13	8642	8	
Firma : Cavaldó Luiz Freitas de Souza			
Local: R. Silva Jatohy, 1206 - Melreles			
SUP	CÓD. ATIVIDADE	INSCRIÇÃO	F
06	06.291	128746-0	
Nome : Augusto Cesar Oliveira de Castro			
Atividade : Pessoa Física			
Local: R. Silva Jatohy, 1206 - Melreles			
I.S.S PROJ.			I.S.S CONST.
CREA			APROVO
PROPRIETARIO			
PROJETO	Oswaldo L. F. Souza - Arquiteto - CAU A3687-0 OSVALDO SOUZA ARQUITETOS S/S		
PROJETO	Augusto Cesar O. de Castro - Arquiteto - CAU A23479-8 OSVALDO SOUZA ARQUITETOS S/S		
CALCULO			
CONSTRUCAO	PAGO		

SUBSOLO - 02
ESC 1/150

Cia de Arquitetura

CONDOMÍNIO RESIDENCIAL MULTIFAMILIAR
RUA VICENTE LINHARES (LOTE 02) - COCÓ 0922-C2
ENDEREÇO PROJETO Nº

SPE COCÓ 02 EMPREENDIMENTOS IMOBILIÁRIOS S/A PROJETO LEGAL
PROPRIETARIO ETAPA

SUBSOLO 02 (COND.02)
ASSUNTO


R. Prof. Dias da Rocha, 189
Melreles - Fortaleza - CE
85 3133 5600
projetos@ciadearquitectura.com.br
www.ciadearquitectura.com.br

CESAR CESAR MAIO/2024 1/150
DESENHO REVISÃO DATA ESCALA

FRANCHA Nº
02/10

LEGENDA

PORTAS
 P1 - 0.70 x 2.10
 P2 - 0.80 x 2.10
 PCF - 0.80 x 2.10

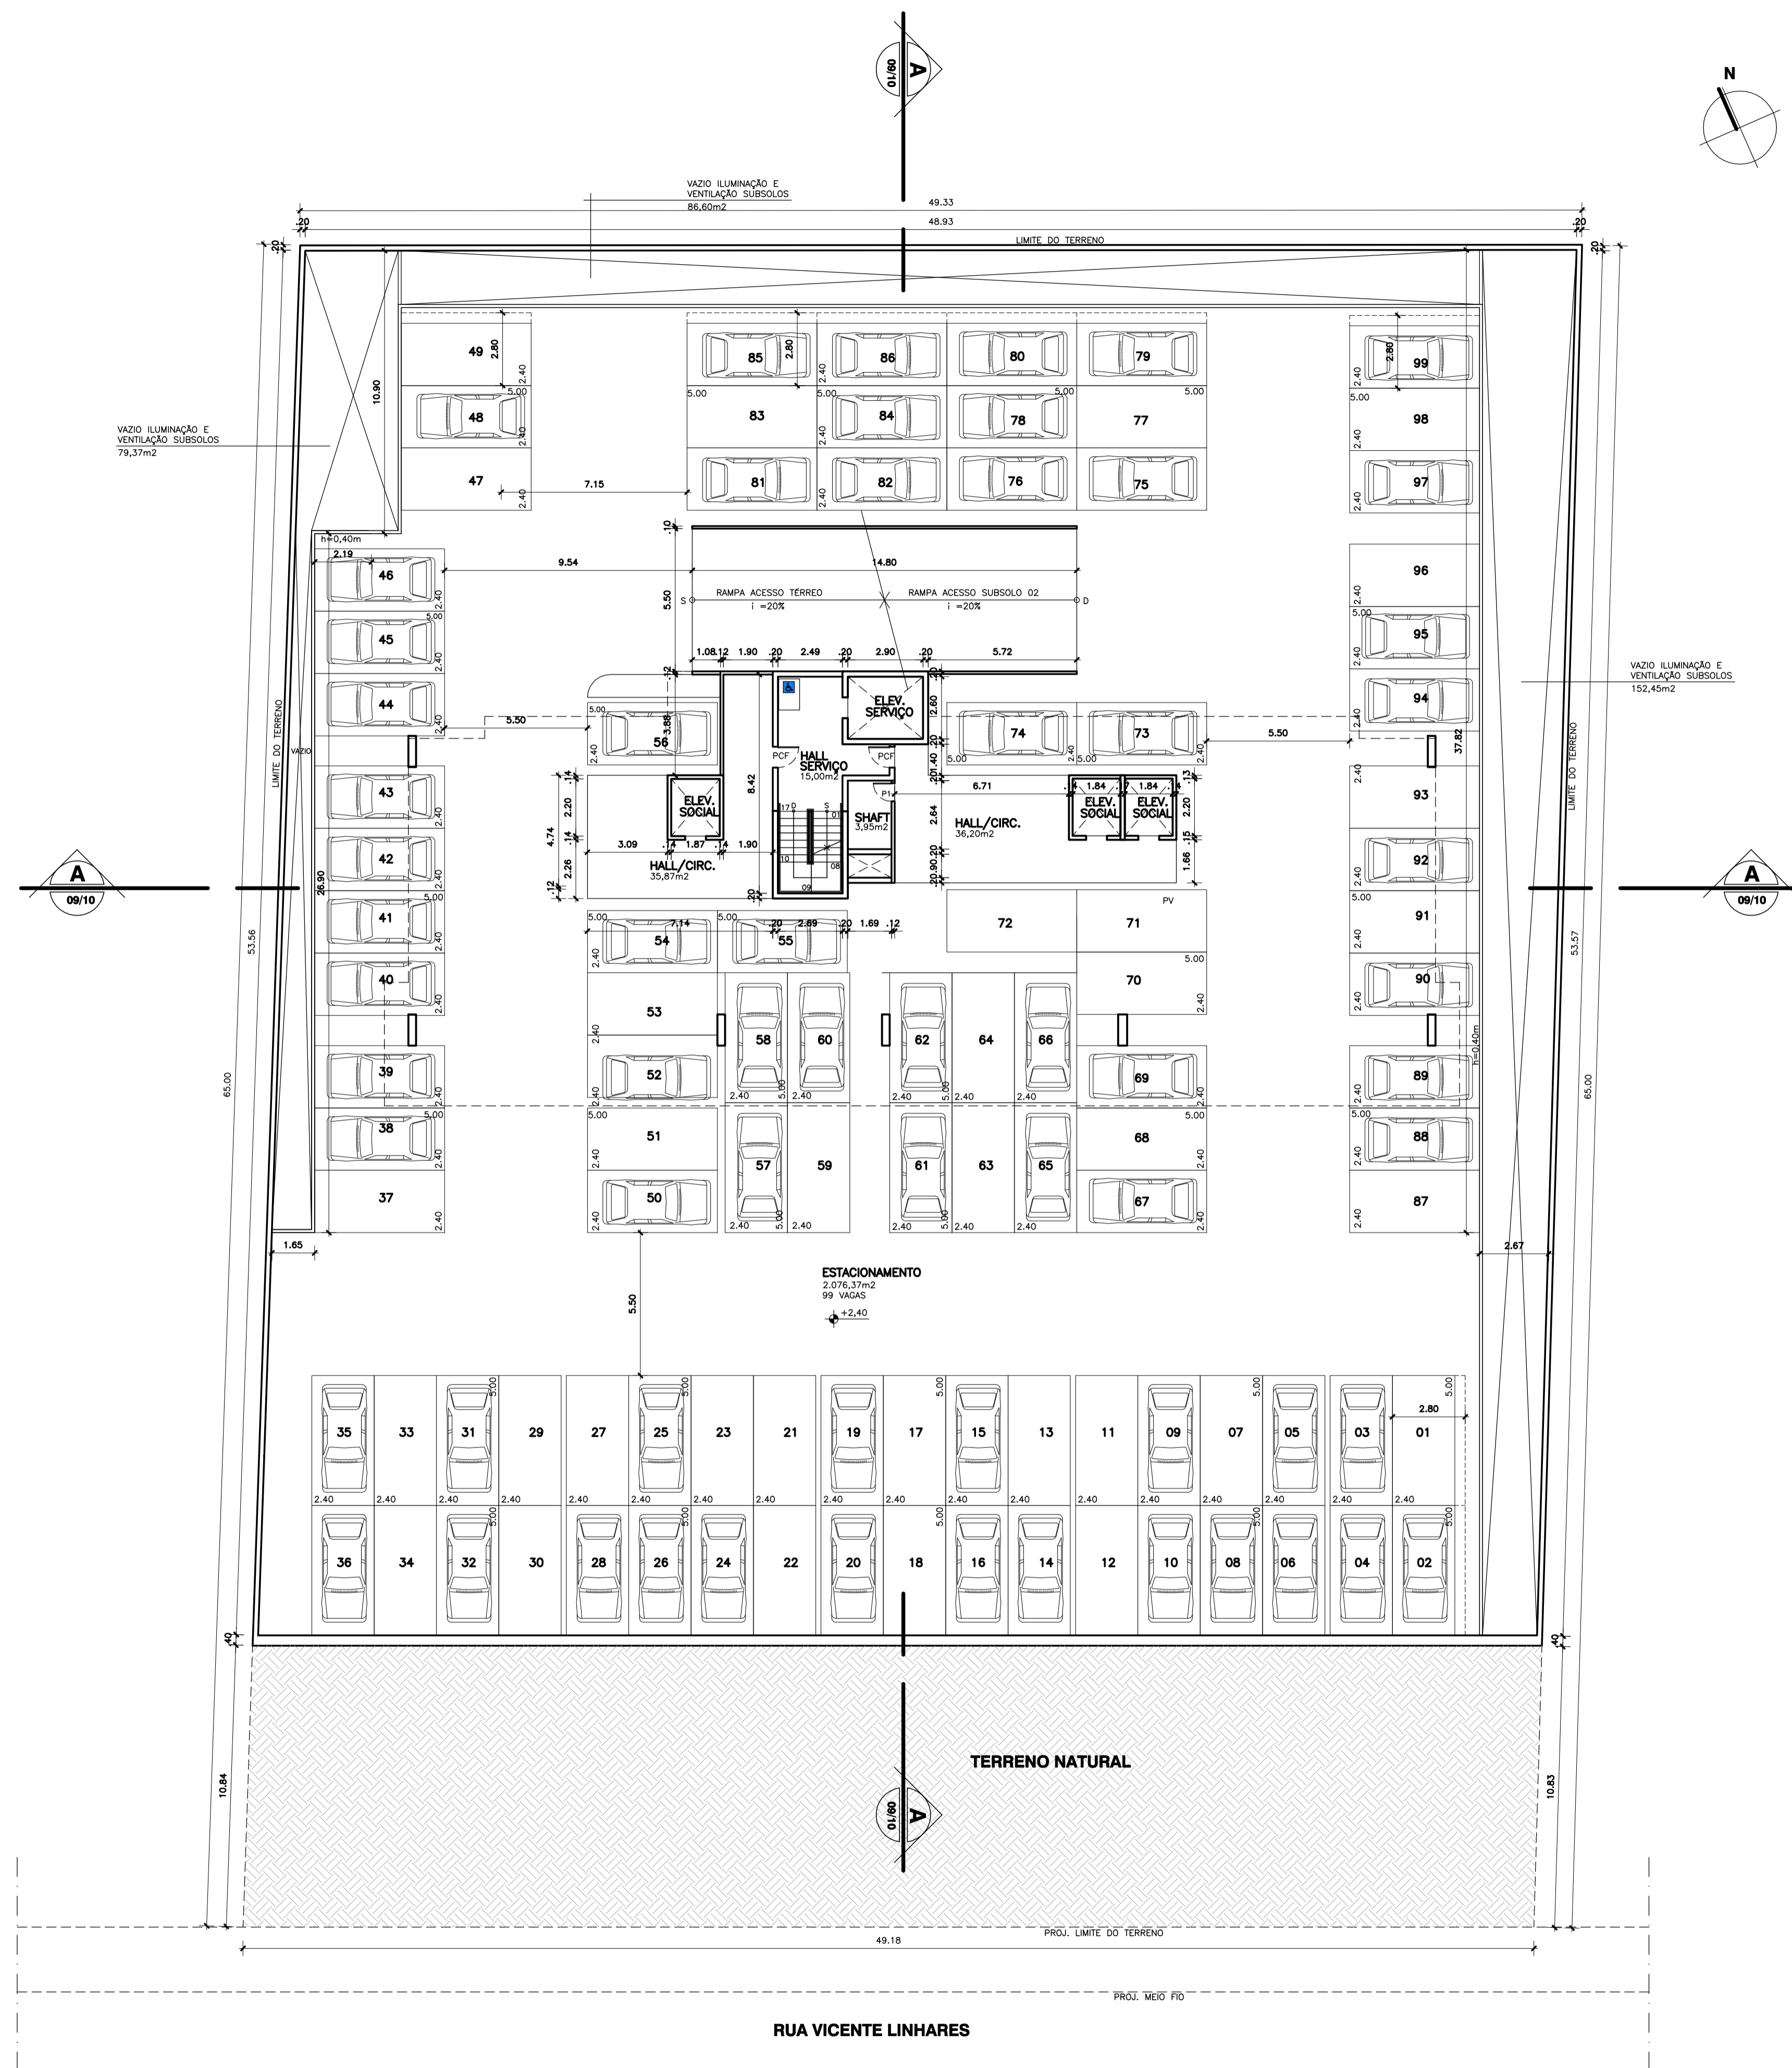

SUBSOLO - 01
 ESC 1/150

00	00/00/00	EMIÇÃO INICIAL	FULANO
REVISÃO	DATA	DESCRIÇÃO DA MODIFICAÇÃO	RESPONSÁVEL
SUP	CÓD. ATIVIDADE	INSCRIÇÃO	D.V.
06	06.291	47398	2
	DISTRITO	LOGRADOURO	T.A.
	13	8642	8
Firma : Cavaldo Luiz Freitas de Souza Local: R. Silva Jatohy, 1206 - Melreles			
SUP	CÓD. ATIVIDADE	INSCRIÇÃO	F
06	06.291	128746-0	
Nome : Augusto Cesar Oliveira de Castro Atividade : Pessoa Física Local: R. Silva Jatohy, 1206 - Melreles			
I.S.S PROJ.			I.S.S CONST.
CREA			APROVO
PROPRIETARIO			
PROJETO	Oswaldo L. F. Souza - Arquiteto - CAU A3687-0 OSVALDO SOUZA ARQUITETOS S/S		
PROJETO	Augusto Cesar O. de Castro - Arquiteto - CAU A23479-8 OSVALDO SOUZA ARQUITETOS S/S		
CALCULO			
CONSTRUCAO	PAGO		

Cia de Arquitetura

CONDOMÍNIO RESIDENCIAL MULTIFAMILIAR

RUA VICENTE LINHARES (LOTE 02) - COCÓ 0922-C2
 ENDEREÇO PROJETO Nº

SPE COCÓ 02 EMPREENDIMENTOS IMOBILIÁRIOS S/A PROJETO LEGAL
 PROPRIETARIO ETAPA

SUBSOLO 01 (COND.02)
 ASSUNTO

R. Prof. Dias da Rocha, 189
 Melreles - Fortaleza - CE
 85 3133 5600
 projetos@ciadearquitectura.com.br
 www.ciadearquitectura.com.br


CESAR CESAR MAIO/2024 1/150
 DESENHO REVISÃO DATA ESCALA

FRANCHA Nº
03/10

LEGENDA

PORTAS

- P1 - 0.60 x 2.10
- P2 - 0.70 x 2.10
- P3 - 0.80 x 2.10
- P4 - 1.00 x 2.10
- P5 - 2.00 x 2.20
- P6 - 6.00 x 2.20
- PCF - 0.80 x 2.10

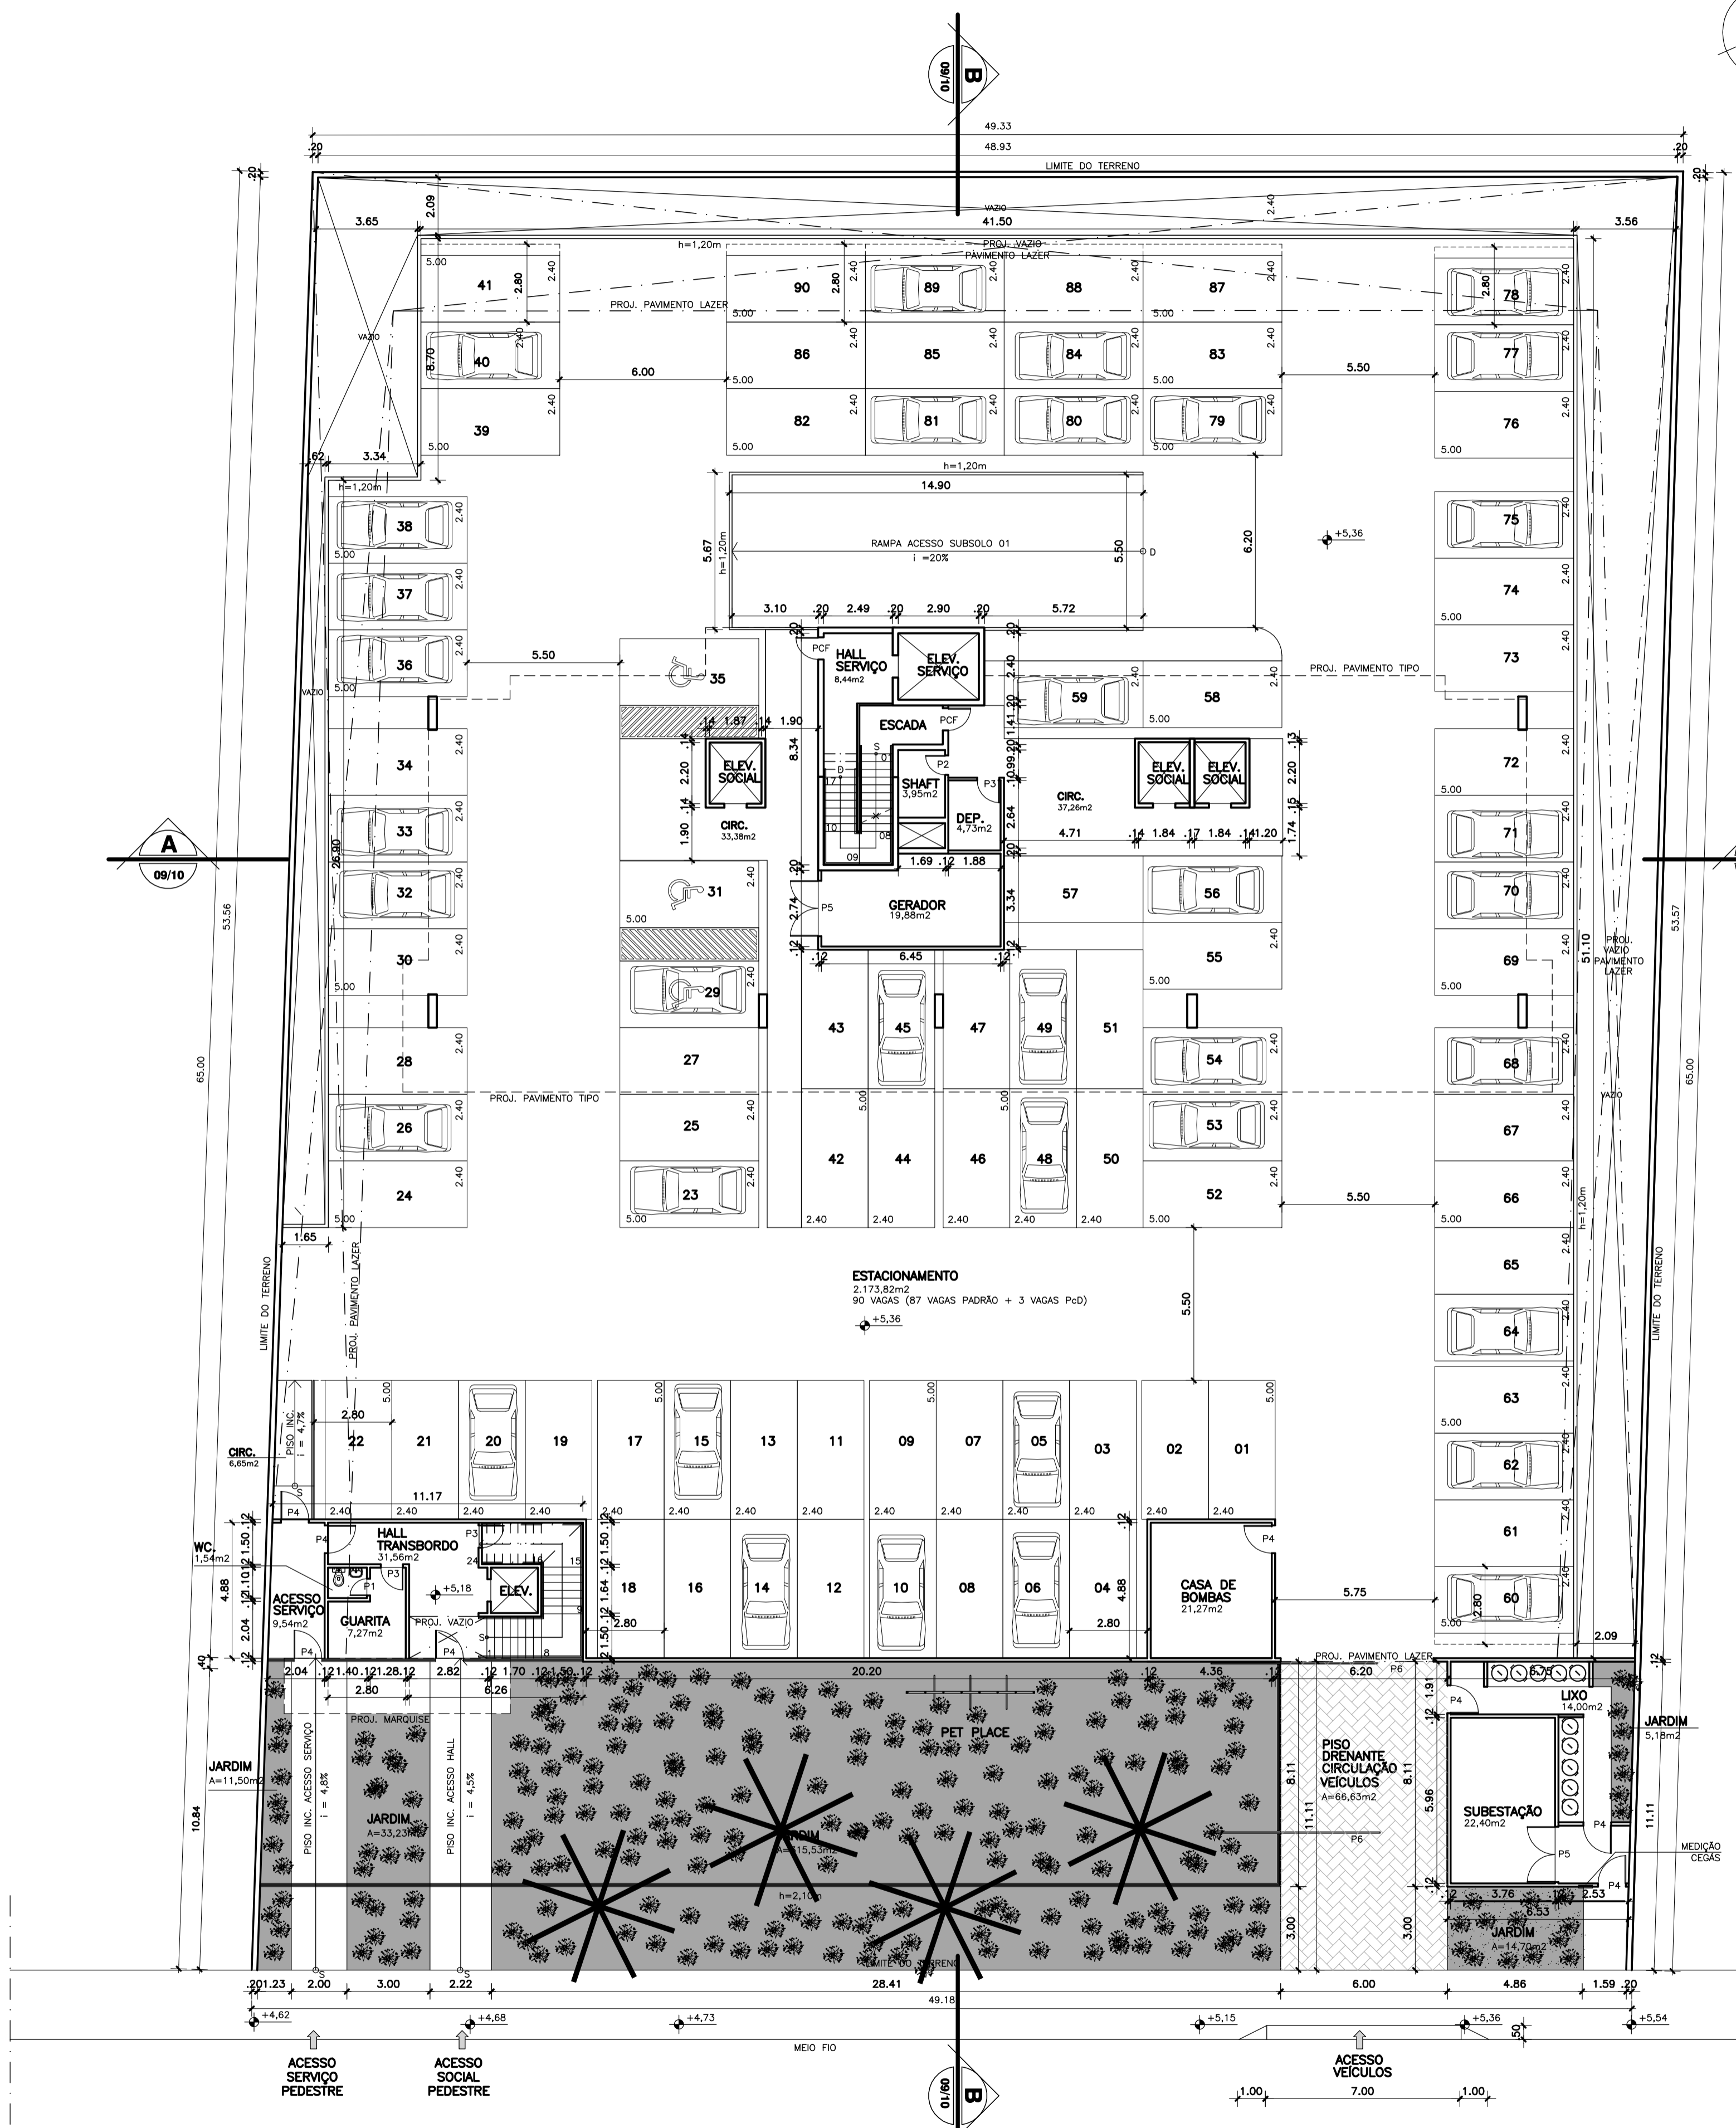

LEGENDA ÁREAS PERMEÁVEIS COMPUTÁVEIS

	JARDIM SOBRE TERRENO NATURAL (TX. PERMEABILIDADE = 100%)
	PISO DRENANTE SOBRE TERRENO NATURAL / CIRCULAÇÃO VEÍCULOS E PEDESTRES (TX. PERMEABILIDADE = 90%)

00	00/00/00	EMIÇÃO INICIAL	FULANO
REVISÃO	DATA	DESCRIÇÃO DA MODIFICAÇÃO	RESPONSÁVEL
SUP	CÓD. ATIVIDADE	INSCRIÇÃO	D.V.
06	06.291	47398	2
DISTRITO	LOGRADOURO	T.A.	
13	8642	8	
Firma : Cavaldio Luiz Freitas de Souza			
Local: R. Silva Jatohy, 1206 - Melreles			
SUP	CÓD. ATIVIDADE	INSCRIÇÃO	F
06	06.291	128746-0	
Nome : Augusto Cesar Oliveira de Castro			
Atividade : Pessoa Física			
Local: R. Silva Jatohy, 1206 - Melreles			
I.S.S. PROJ.			I.S.S. CONST.
CREA			APROVO
PROPRIETARIO			
PROJETO	Oswaldo L. F. Souza - Arquiteto - CAU A3687-0 OSVALDO SOUZA ARQUITETOS S/S		
PROJETO	Augusto Cesar O. de Castro - Arquiteto - CAU A23479-8 OSVALDO SOUZA ARQUITETOS S/S		
CALCULO			
CONSTRUCAO			PAGO

Cia de Arquitetura

CONDOMÍNIO RESIDENCIAL MULTIFAMILIAR

RUA VICENTE LINHARES (LOTE 02) - COCÓ 0922-C2
ENDEREÇO PROJETO Nº

SPE COCÓ 02 EMPREENDIMENTOS IMOBILIÁRIOS S/A PROJETO LEGAL
PROPRIETARIO ETAPA

TÉRREO (COND.02)
ASSUNTO

R. Prof. Dias da Rocha, 189
Melreles - Fortaleza - CE
85 3133 5600
projetos@ciadearquitectura.com.br
www.ciadearquitectura.com.br

FRANCHA Nº

04/10

ESCALA 1/150

MAIO/2024

DATA



REVISÃO

DESENHO

CEGAR

LEGENDA

PORTAS	JANELAS	CORTINAS DE VIDRO
P1 - 0,60 x 2,10	J1 - 0,60 x 0,60 x 1,60	CV1 - 51,55 x 2,20
P2 - 0,70 x 2,10	J2 - 0,80 x 0,60 x 1,60	CV2 - 53,35 x 2,20
P3 - 0,80 x 2,10	J3 - 1,20 x 1,10 x 1,10	
P4 - 0,90 x 2,10	J4 - 1,50 x 0,60 x 1,60	
P5 - 1,00 x 2,10	J5 - 1,50 x 1,10 x 1,10	
P6 - 2,00 x 2,20	J6 - 2,20 x 0,60 x 1,60	
P7 - 2,40 x 2,20		
P8 - 4,00 x 2,20		
PCF - 0,80 x 2,10		

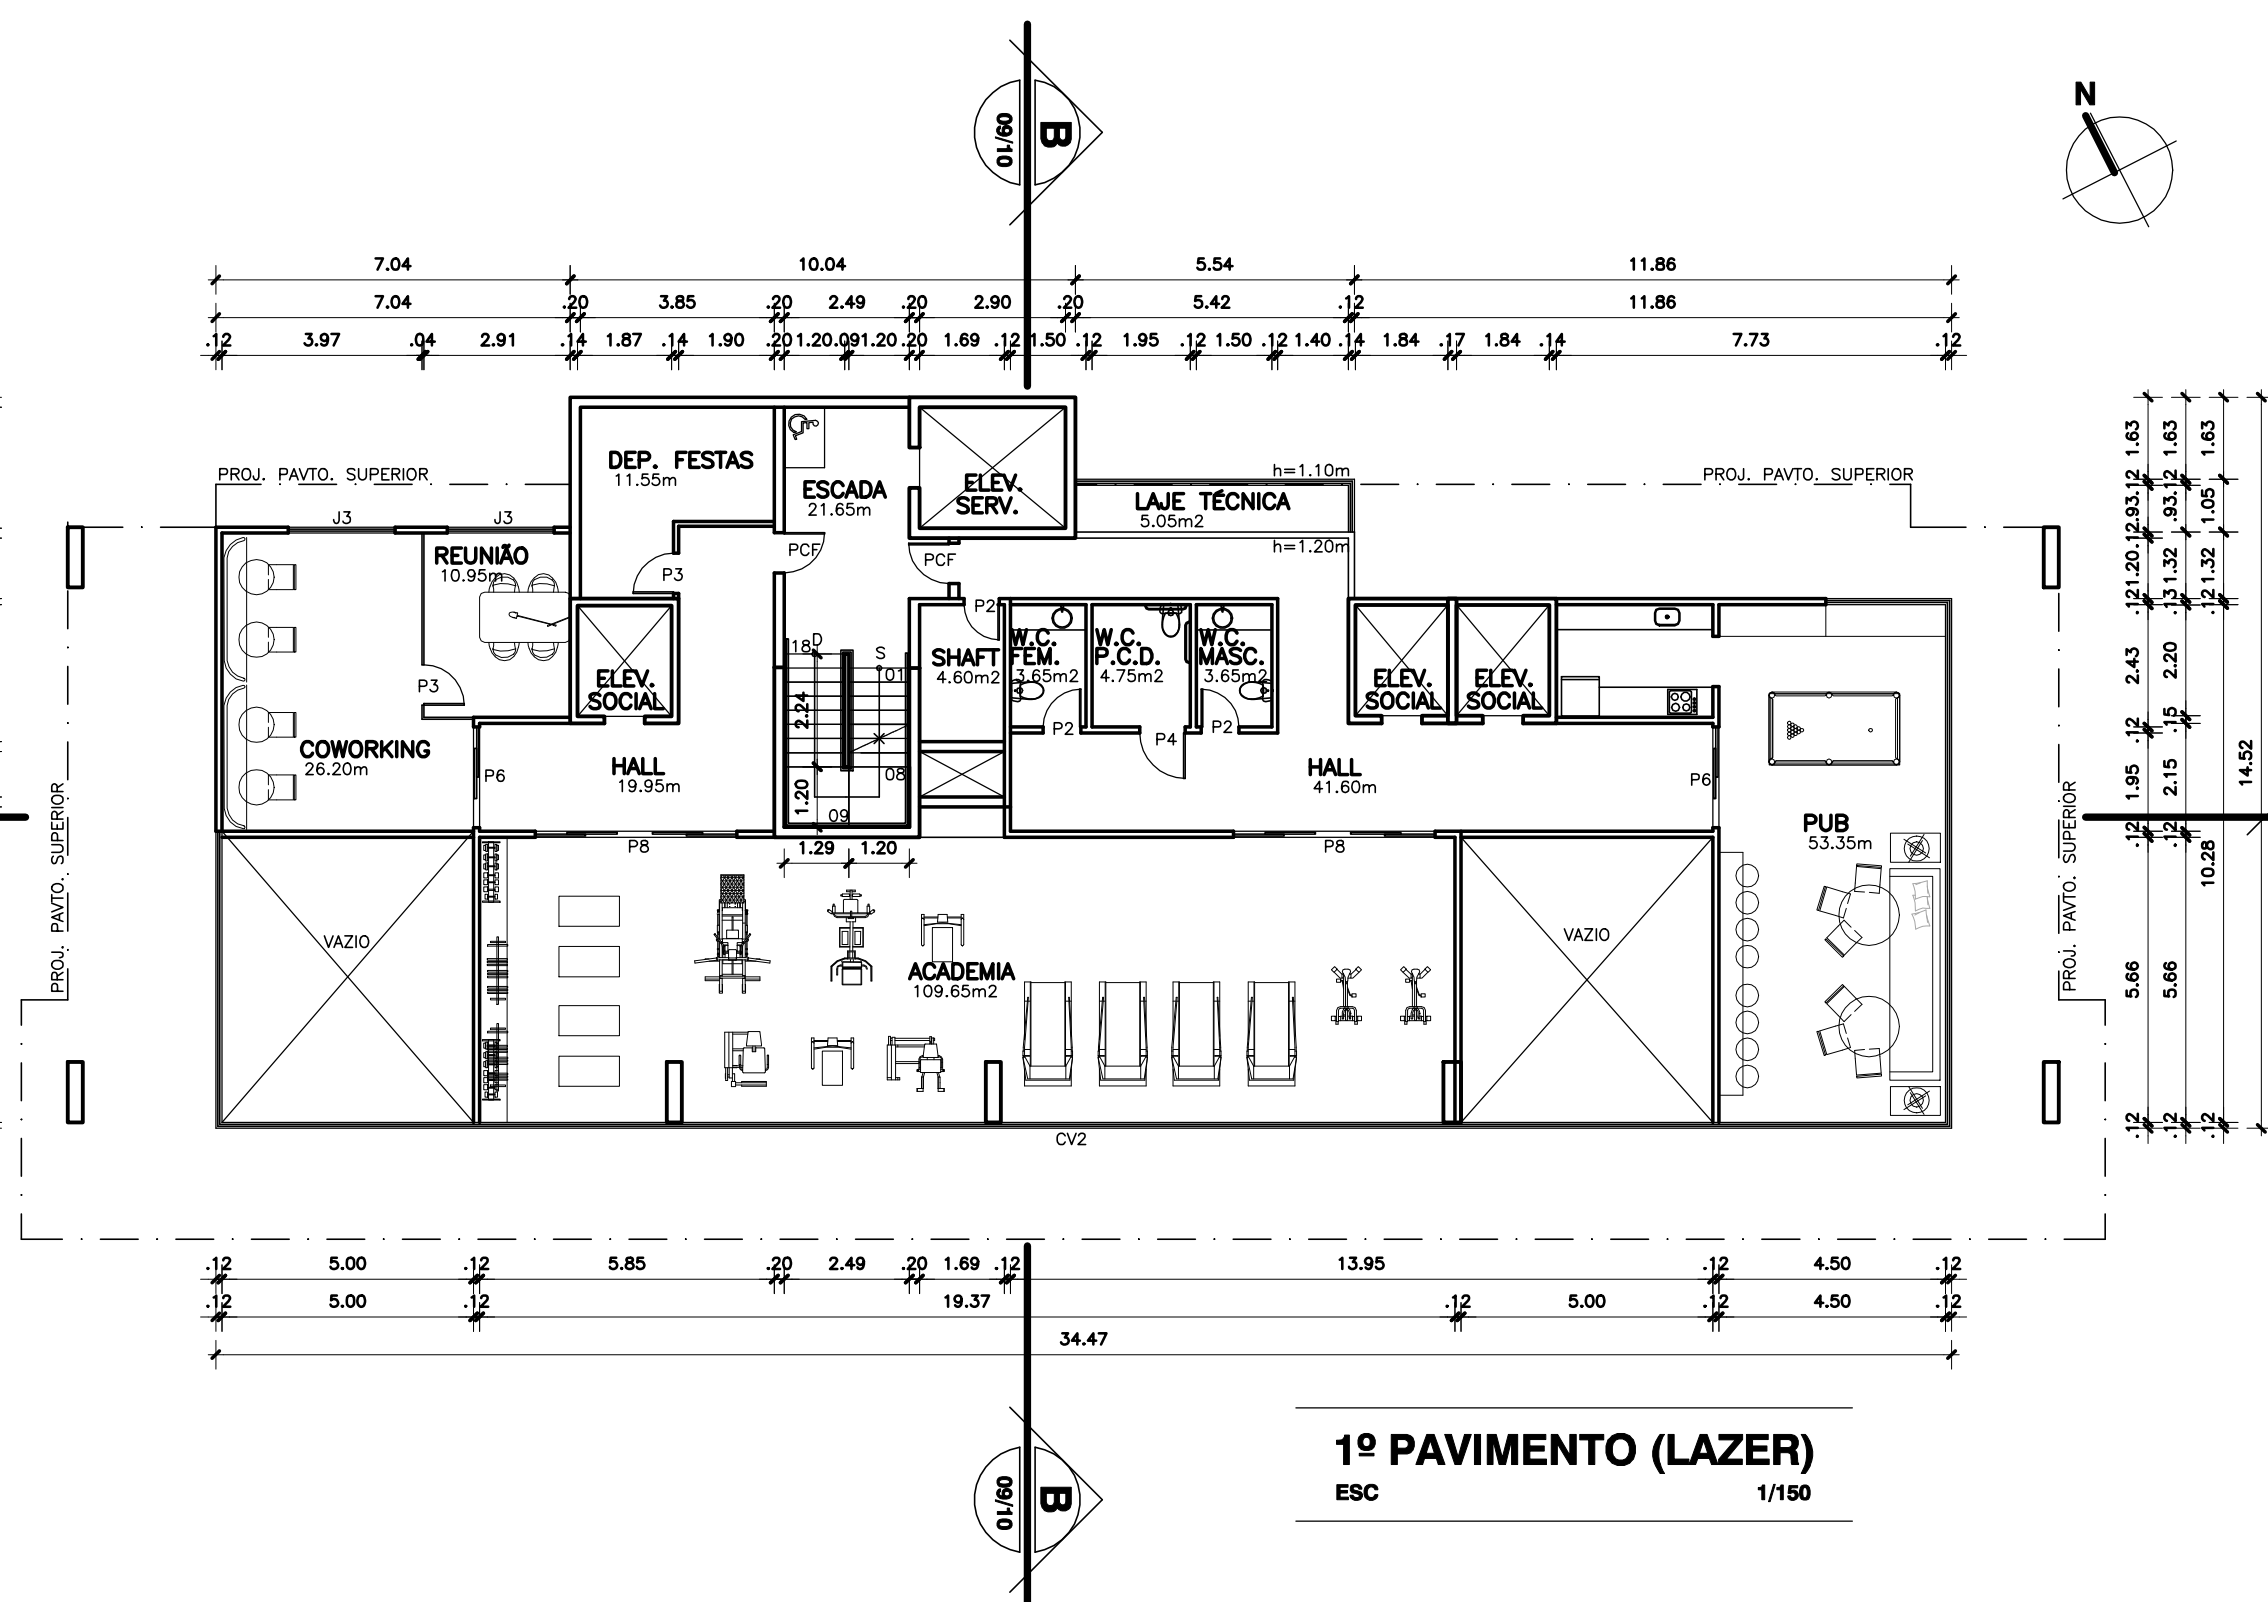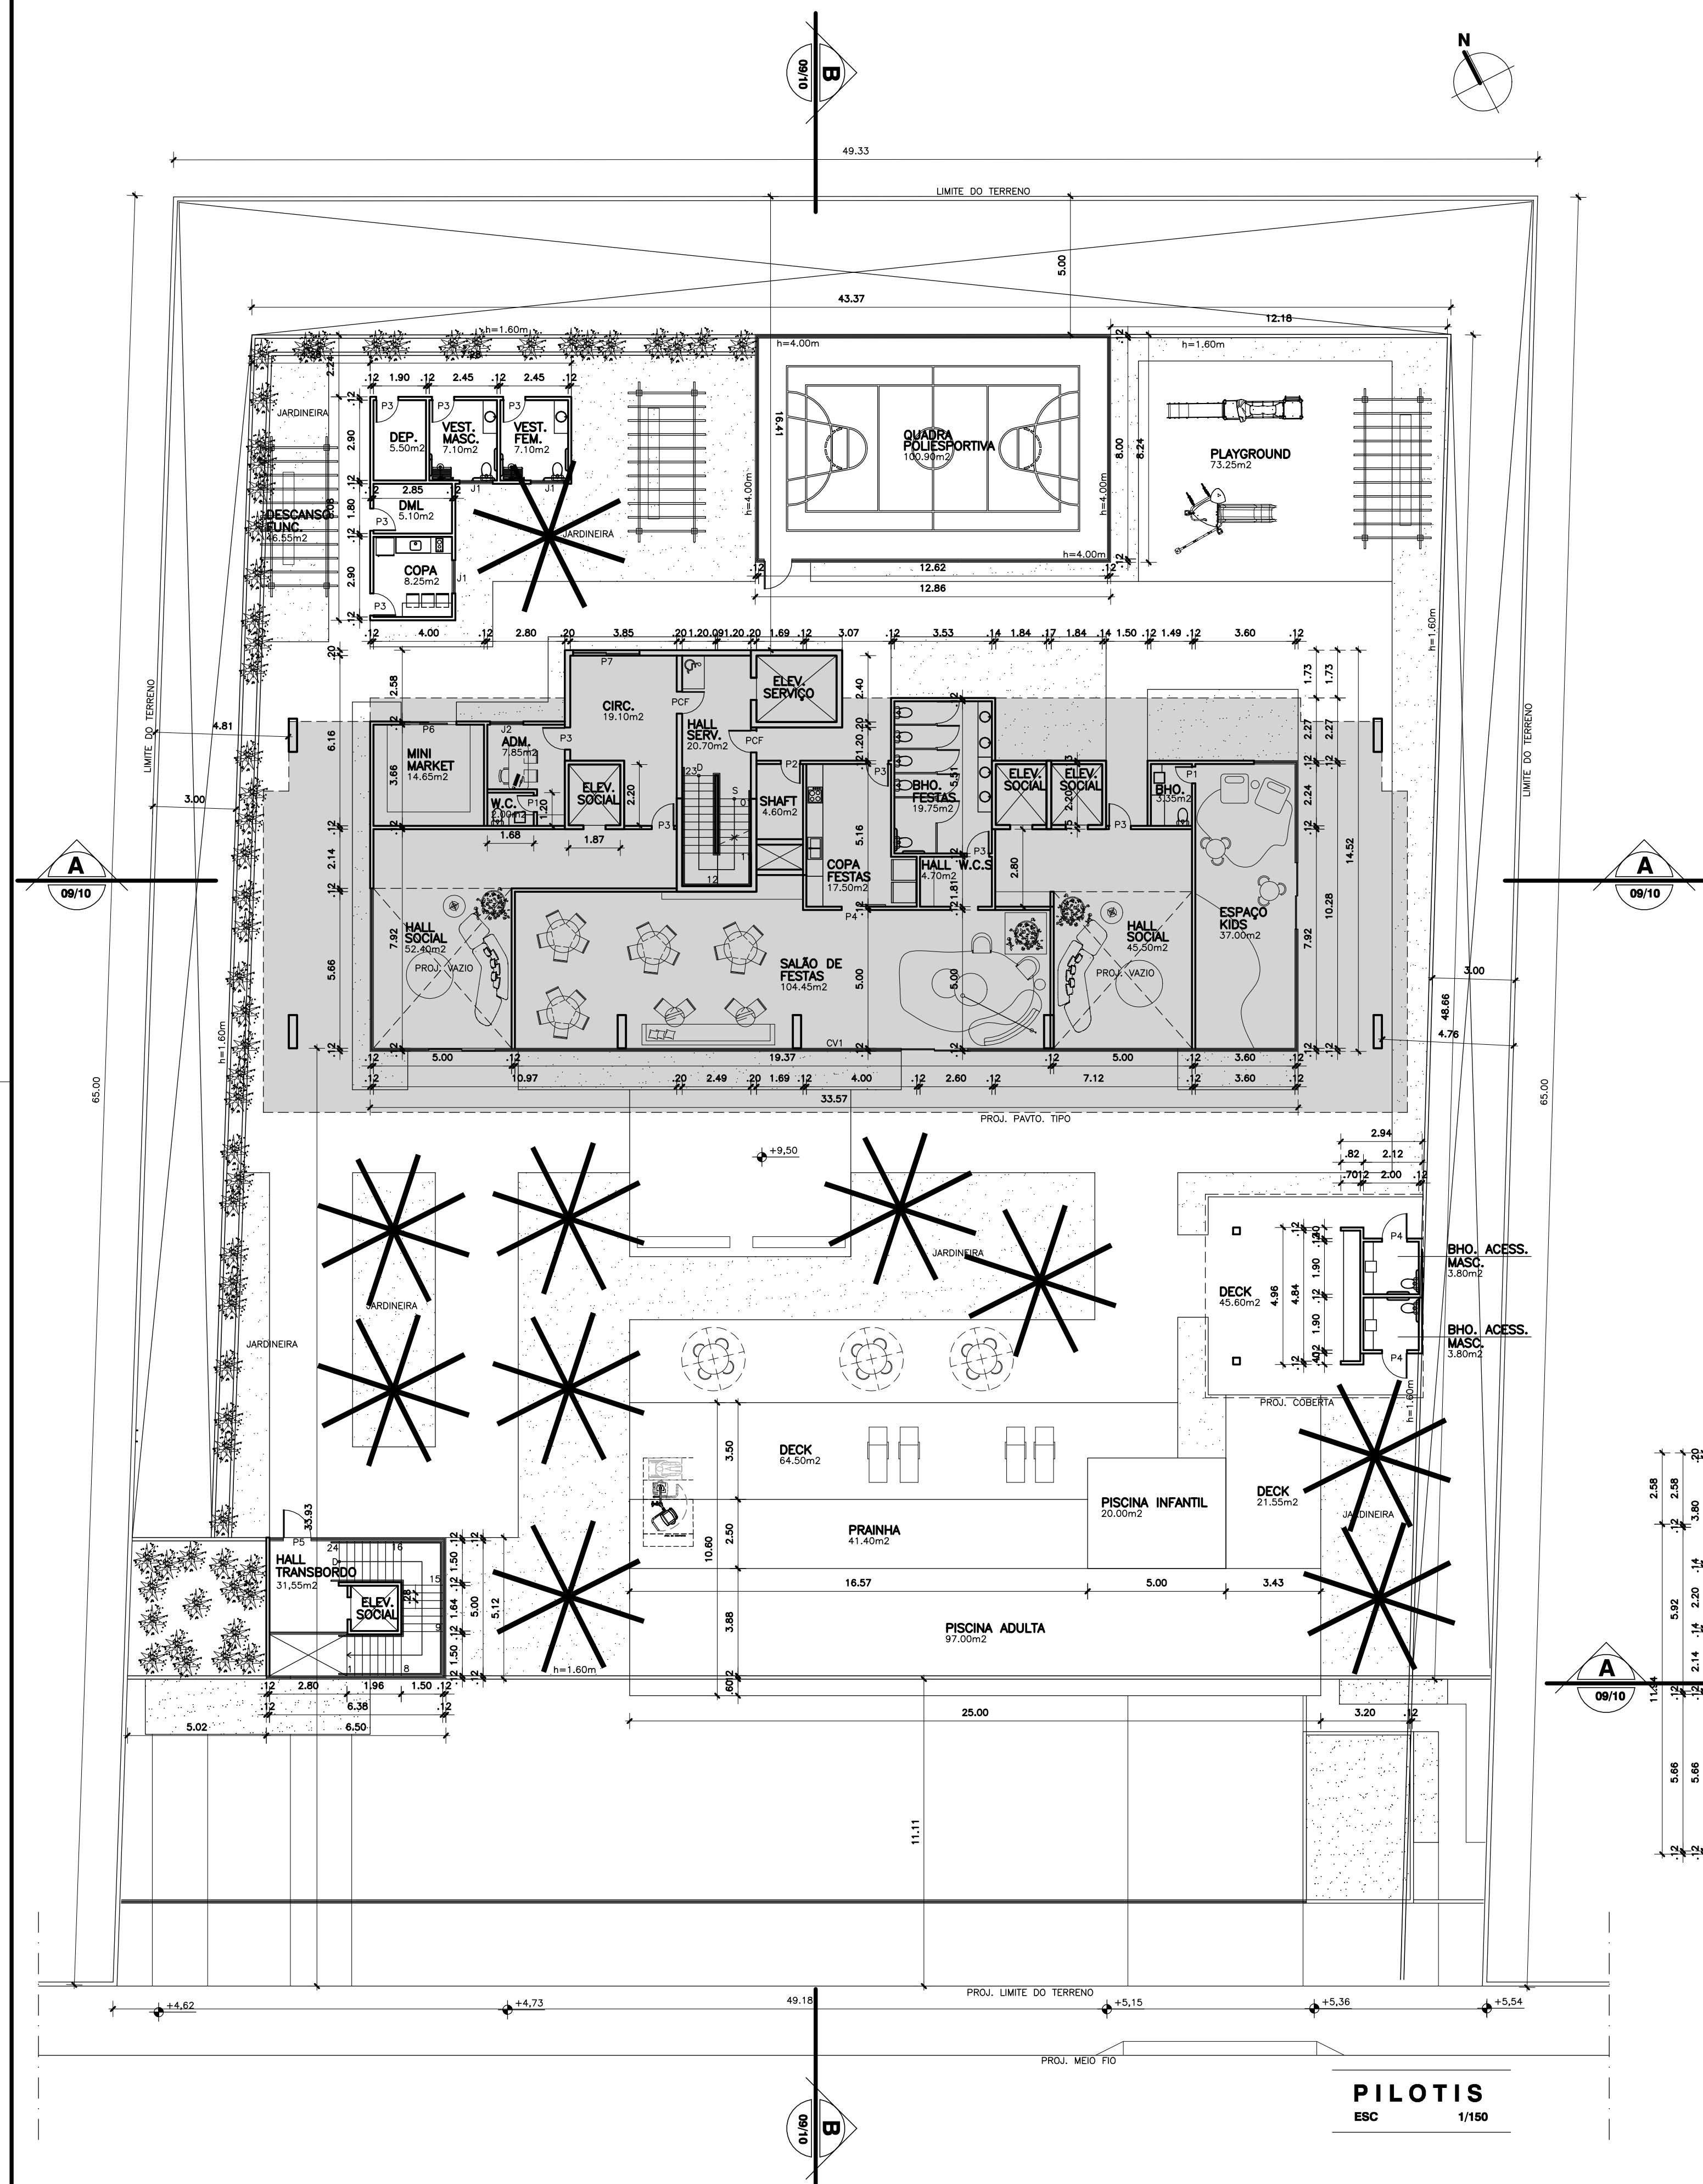

1º PAVIMENTO (LAZER)
ESC 1/150

REVISÃO	DATA	DESCRIÇÃO DA MODIFICAÇÃO	RESPONSÁVEL
00	00/00/00	EMISSION INICIAL	FULANO
01	06.201	INSERÇÃO	2
02	06.201	LOGRADOURO	T.A.
03	06.201	LOGRADOURO	B
04	06.201	LOGRADOURO	B
REVISÃO	DATA	DESCRIÇÃO DA MODIFICAÇÃO	RESPONSÁVEL
00	00/00/00	EMISSION INICIAL	FULANO
01	06.201	INSERÇÃO	2
02	06.201	LOGRADOURO	T.A.
03	06.201	LOGRADOURO	B
04	06.201	LOGRADOURO	B
Cia de Arquitetura

CONDOMÍNIO RESIDENCIAL MULTIFAMILIAR

RUA VICENTE LINHARES (LOTE 02) - COCÓ

PROJETO Nº 0922-C2

SPE COCÓ 02 EMPREENDIMENTOS IMOBILIÁRIOS S/A

PROJETO LEGAL ETAPA

PILOTIS E 1º PAVIMENTO(LAZER) (COND.02)

PRANCHA Nº

R. Prof. Dias da Rocha, 189
Meireles - Fortaleza - CE
85 3133 5600
projetos@ciadearquitectura.com.br
www.ciadearquitectura.com.br

CESAR
DESENHO

CESAR
REVISÃO


MAIO/2024
DATA

1/150
ESCALA


05/10

LEGENDA


PORTAS	JANELAS	CORTINAS DE VIDRO
P1 - 0,60 x 2,10	J1 - 0,60 x 0,60 x 1,60	CV1 - 3,75 x 2,20
P2 - 0,70 x 2,10	J2 - 0,80 x 0,60 x 1,60	CV2 - 5,15 x 2,20
P3 - 0,80 x 2,10	J3 - 1,20 x 1,10 x 1,10	CV3 - 15,15 x 2,20
P4 - 0,90 x 2,10	J4 - 1,50 x 0,60 x 1,60	CV4 - 20,60 x 2,20
P5 - 1,33 x 2,20	J5 - 1,50 x 1,10 x 1,10	
P6 - 1,80 x 2,20	J6 - 2,20 x 0,60 x 1,60	
P7 - 3,30 x 2,20		
P8 - 3,50 x 2,20		
P9 - 4,10 x 2,20		
P10 - 4,40 x 2,20		
P11 - 4,50 x 2,20		
P12 - 6,00 x 2,20		
PCF - 0,80 x 2,10		

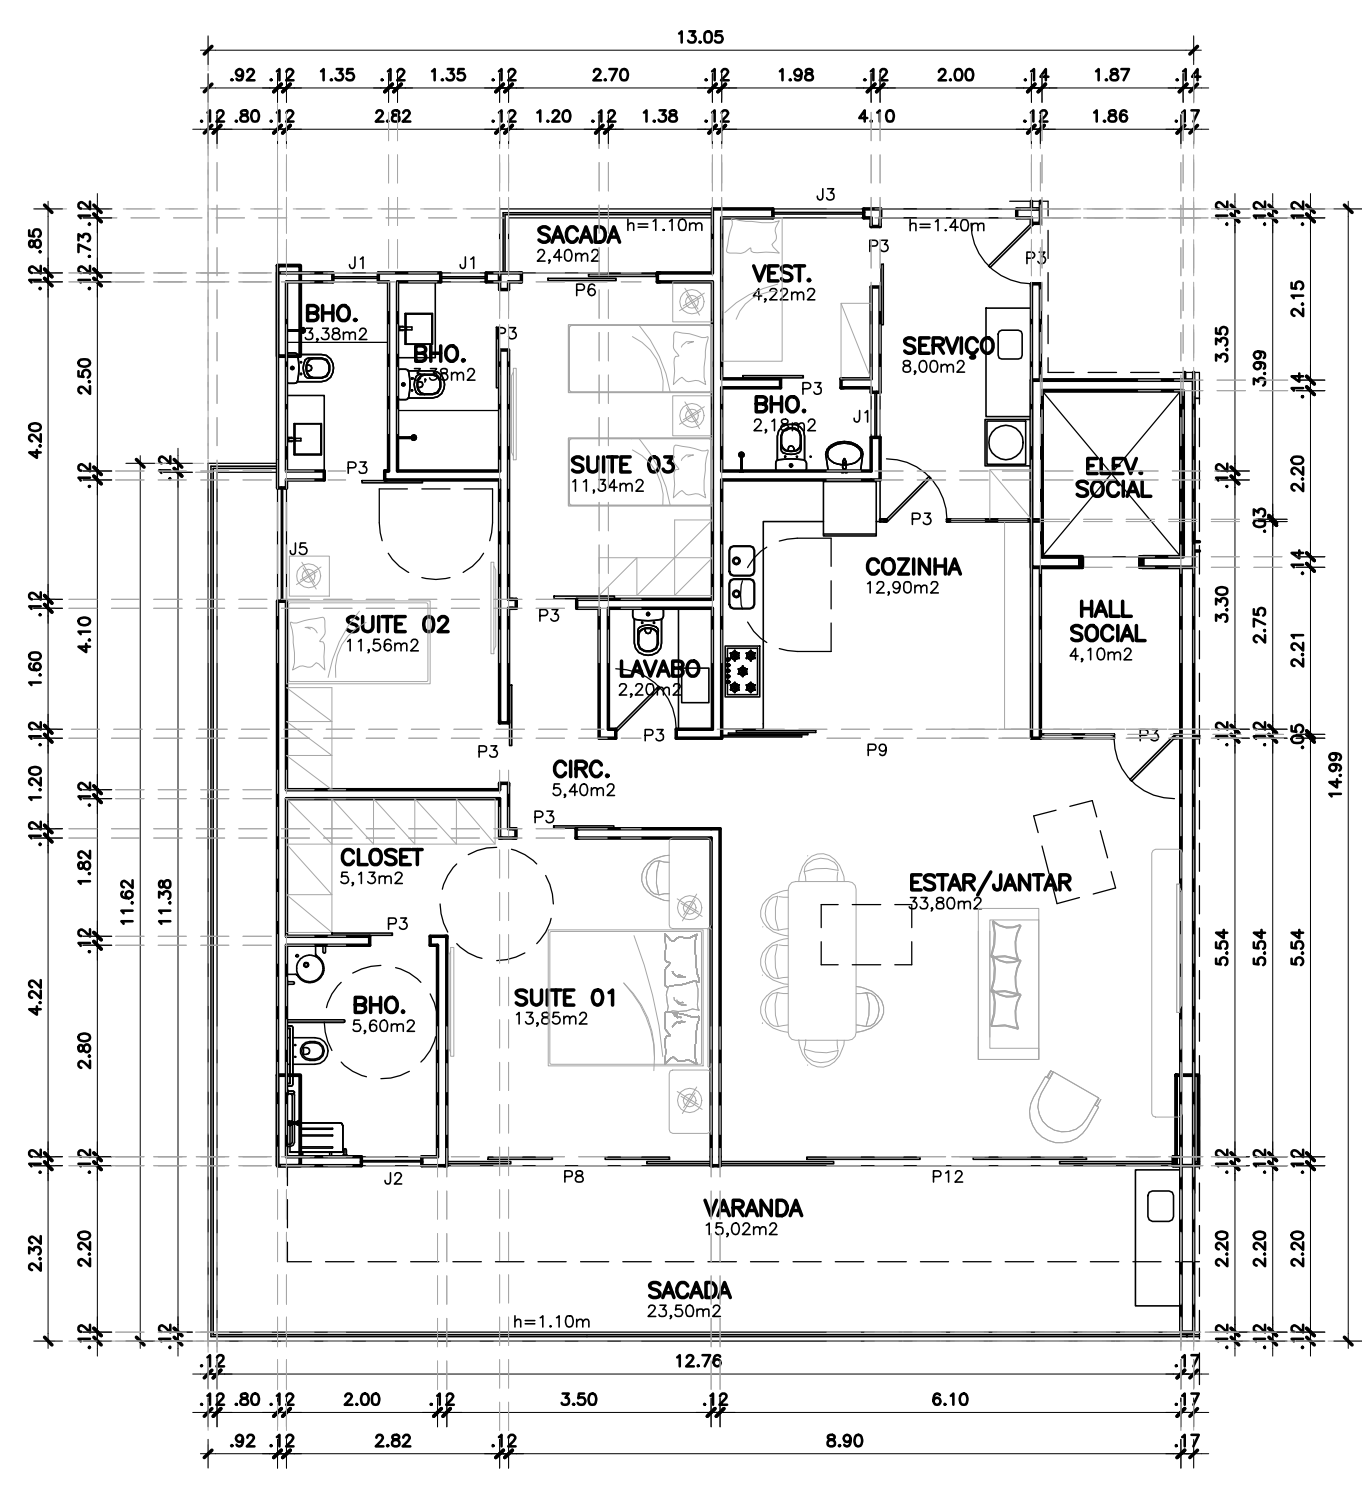


OPÇÃO APTO. ACESSÍVEL - TIPO A
ESC 1/100

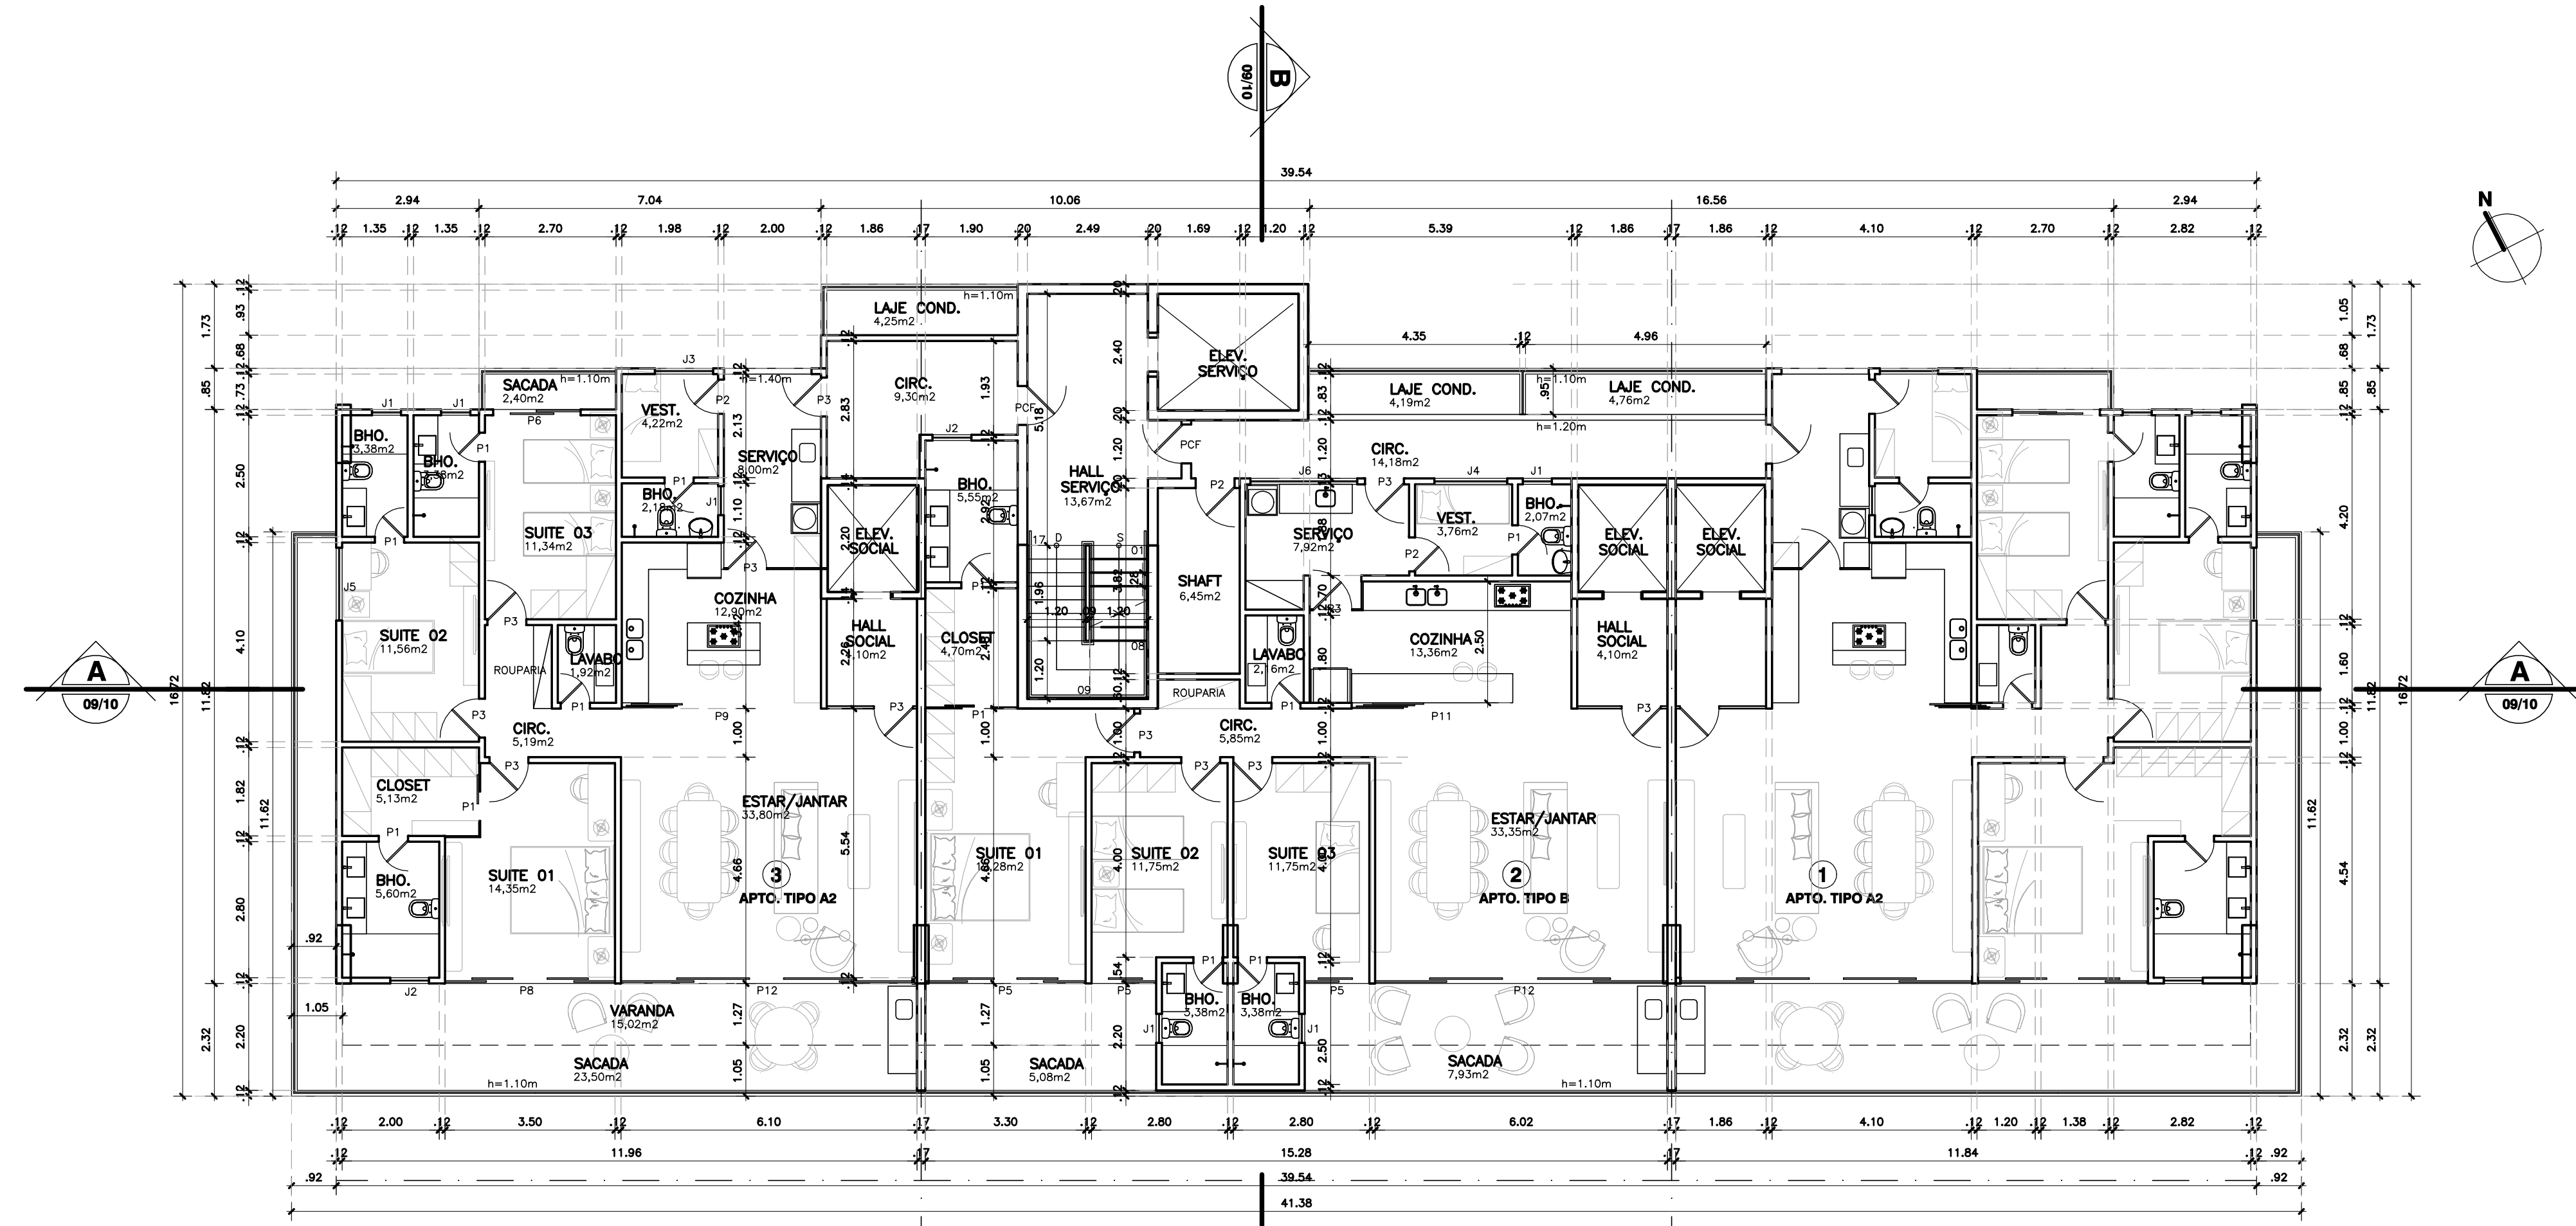

PAVIMENTO TIPO - OPÇÃO 02
ESC 1/100
(9° / 12° / 25° E 28° PAVIMENTO TIPO)

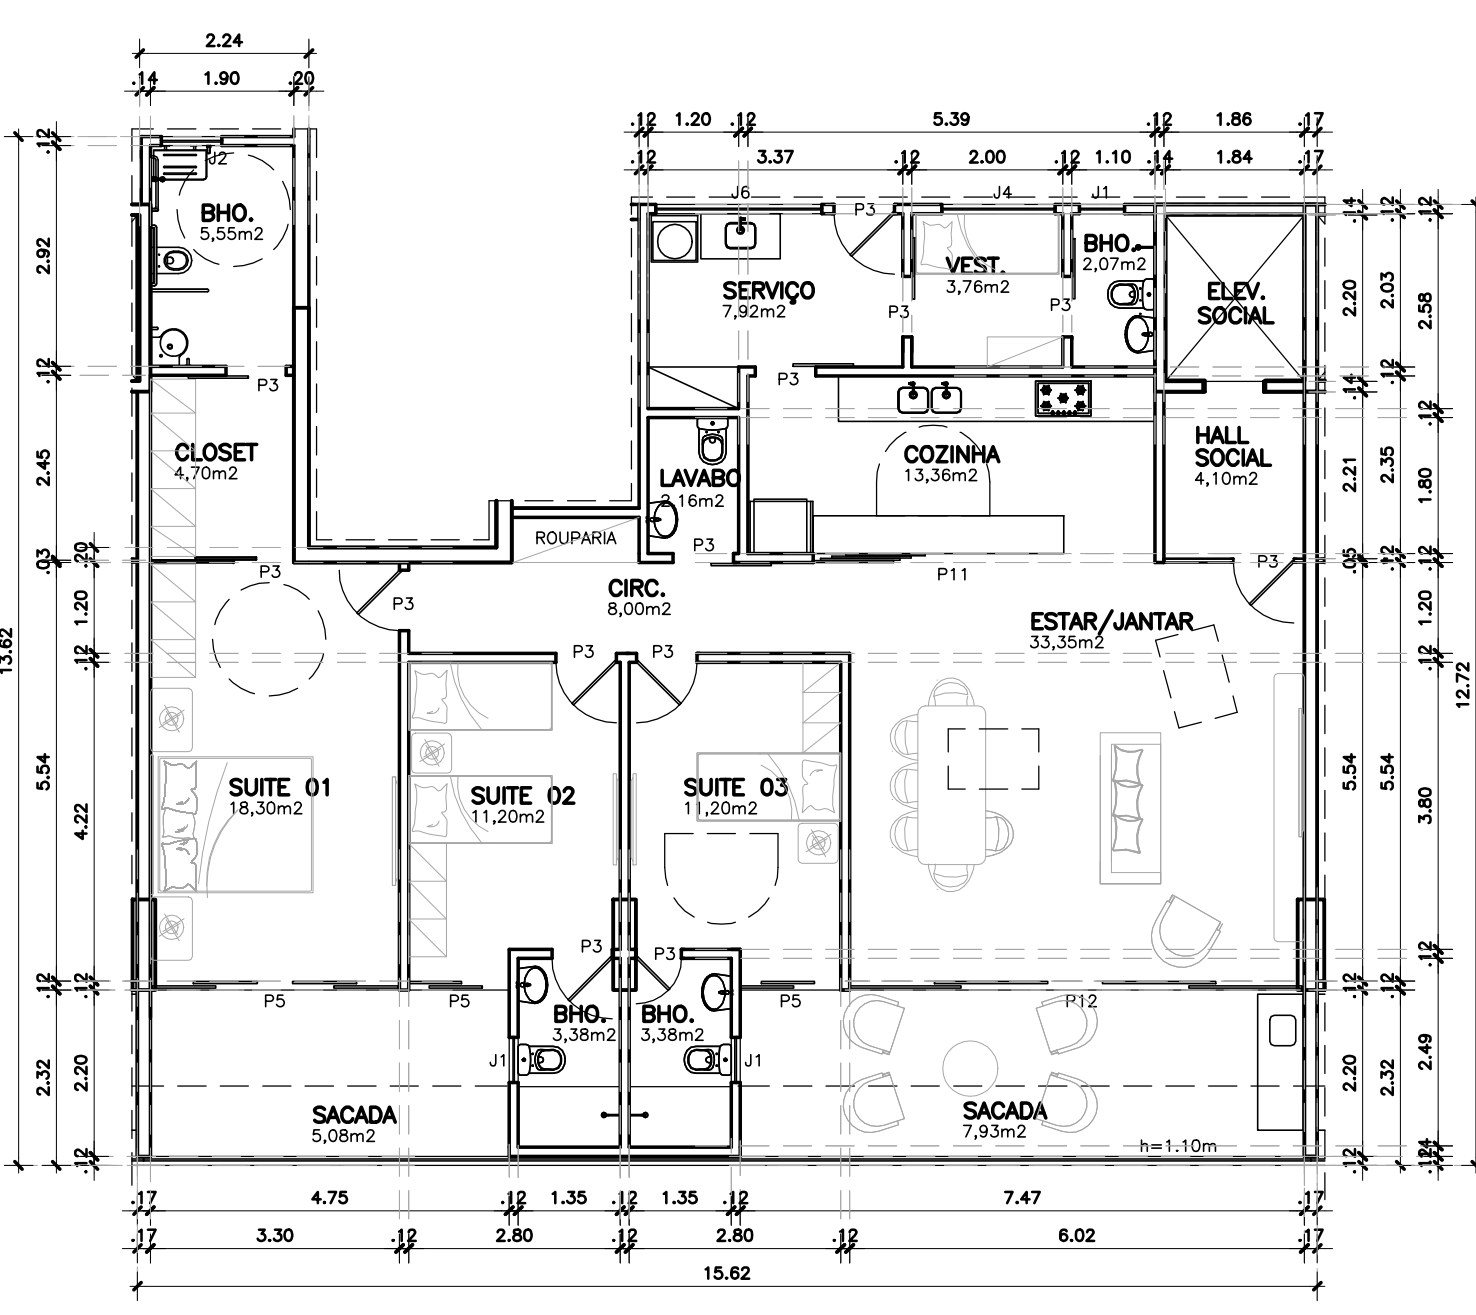

OPÇÃO APTO. ACESSÍVEL - TIPO B
ESC 1/100

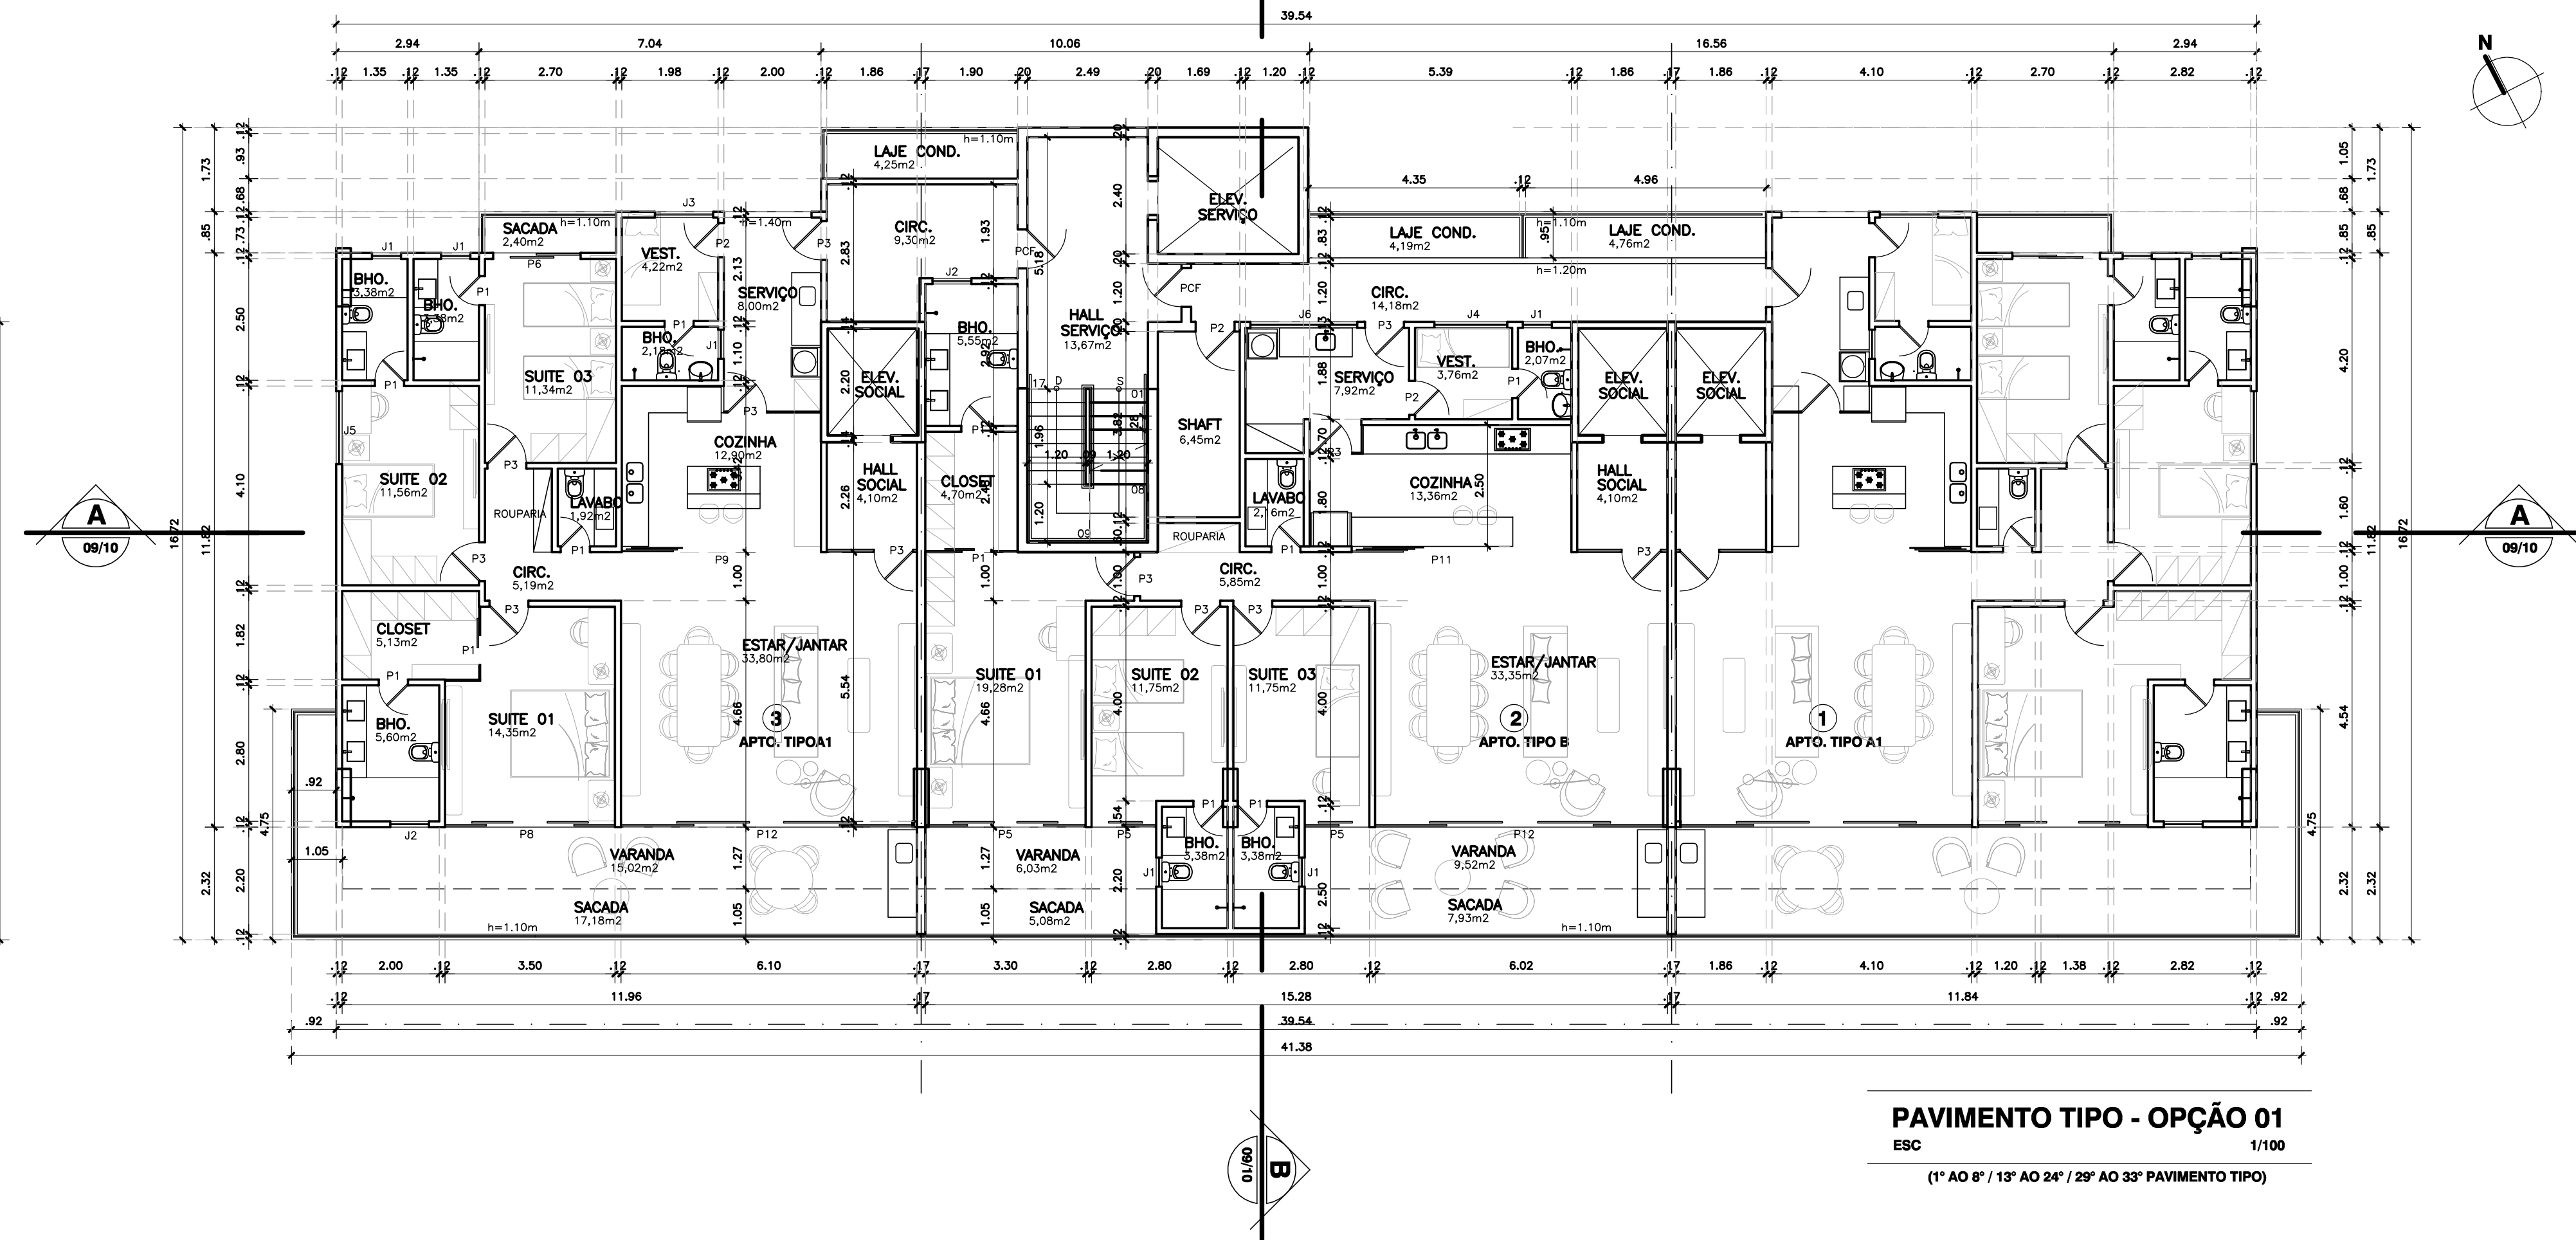

PAVIMENTO TIPO - OPÇÃO 01
ESC 1/100
(1° AO 8° / 13° AO 24° / 29° AO 33° PAVIMENTO TIPO)

00	00/00/00	EMISSÃO INICIAL	FULANO
REVISÃO	DATA	DESCRIÇÃO DA MODIFICAÇÃO	RESPONSÁVEL
SUP	CÓD. ATIVIDADE	INSCRIÇÃO	D.V.
06	06.291	47396	2
DISTRITO	LOGRADOURO	T.A.	
13	8942	B	
Firma: Oivaldo Lutz Freitas de Souza Local: R. Silva Jatthy, 1206 - Meireles			
SUP	CÓD. ATIVIDADE	INSCRIÇÃO	F
06	06.291	128746-0	
Nome: Augusto Cesar Oliveira de Castro Atividade: Pessoa Física Local: R. Silva Jatthy, 1206 - Meireles			
L.S.S PROJ.			L.S.S CONST.
CREA			APROVO
PROPRIETÁRIO			
PROJETO	Oivaldo L. F. Souza - Arquiteto - CAU A3687-0 OSVALDO SOUZA ARQUITETOS S/S		
PROJETO	Augusto Cesar O. de Castro - Arquiteto - CAU A23479-6 OSVALDO SOUZA ARQUITETOS S/S		
CALCULO			
CONSTRUÇÃO	PAGO		

Cia de Arquitetura
RUA VICENTE LINHARES (LOTE 02) - COCÓ 0922-C2
ENGENHEIRO PROJETO M

CONDOMÍNIO RESIDENCIAL MULTIFAMILIAR
SPE COCÓ 02 EMPREENDIMENTOS IMOBILIÁRIOS S/A PROJETO LEGAL
PRIMEIROS PAVIMENTO TIPO - OPÇÃO 01 (COND.02) ETAPA
PAVIMENTO TIPO - OPÇÃO 02 (COND.02)
ASSANTO PRANCHINA N°

R. Prof. Dias da Rocha, 189
Meireles - Fortaleza - CE
RS 3133 5600
projetos@ciadearquitectura.com.br
www.ciadearquitectura.com.br

CESAR DESENHO CESAR REVISÃO MAIO/2024 1/100
ESCALA

06/10

LEGENDA

PORTAS


- P1 - 0,60 x 2,10
- P2 - 0,70 x 2,10
- P3 - 0,80 x 2,10
- P4 - 0,90 x 2,10
- P5 - 1,33 x 2,20
- P6 - 1,80 x 2,20
- P7 - 3,30 x 2,20
- P8 - 3,50 x 2,20
- P9 - 4,10 x 2,20
- P10 - 4,40 x 2,20
- P11 - 4,50 x 2,20
- P12 - 6,00 x 2,20
- PCF - 0,80 x 2,10

JANELAS


- J1 - 0,60 x 0,60 x 1,60
- J2 - 0,80 x 0,60 x 1,60
- J3 - 1,20 x 1,10 x 1,10
- J4 - 1,50 x 0,60 x 1,60
- J5 - 1,50 x 1,10 x 1,10
- J6 - 2,20 x 0,60 x 1,60

CORTINAS DE VIDRO

- CV1 - 3,75 x 2,20
- CV2 - 5,15 x 2,20
- CV3 - 15,15 x 2,20
- CV4 - 20,60 x 2,20

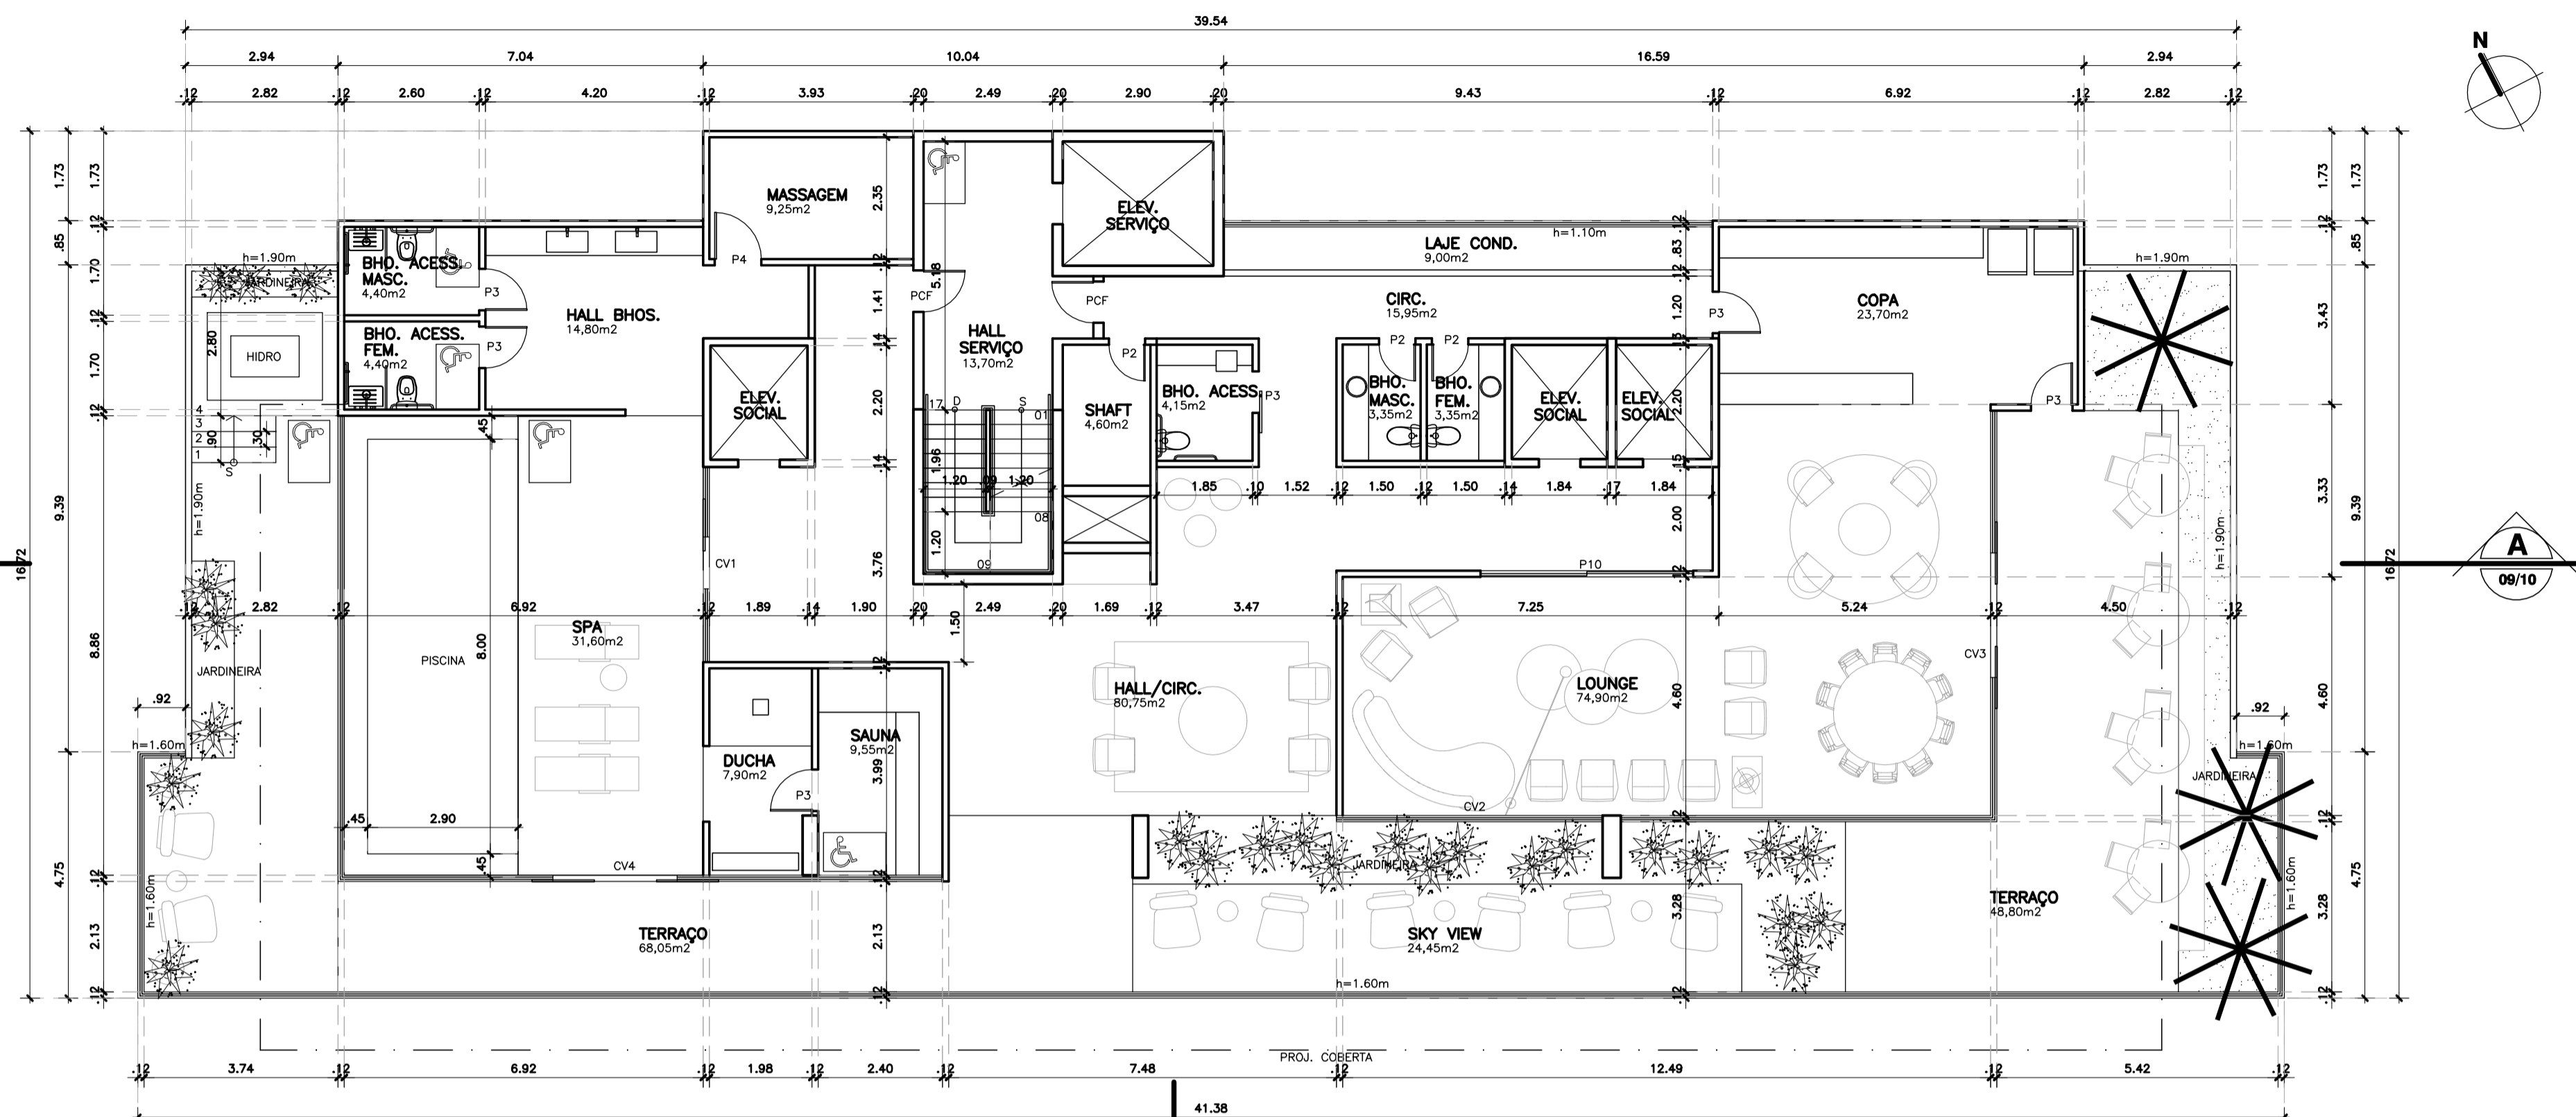

PAVIMENTO ROOFTOP
ESC 1/100

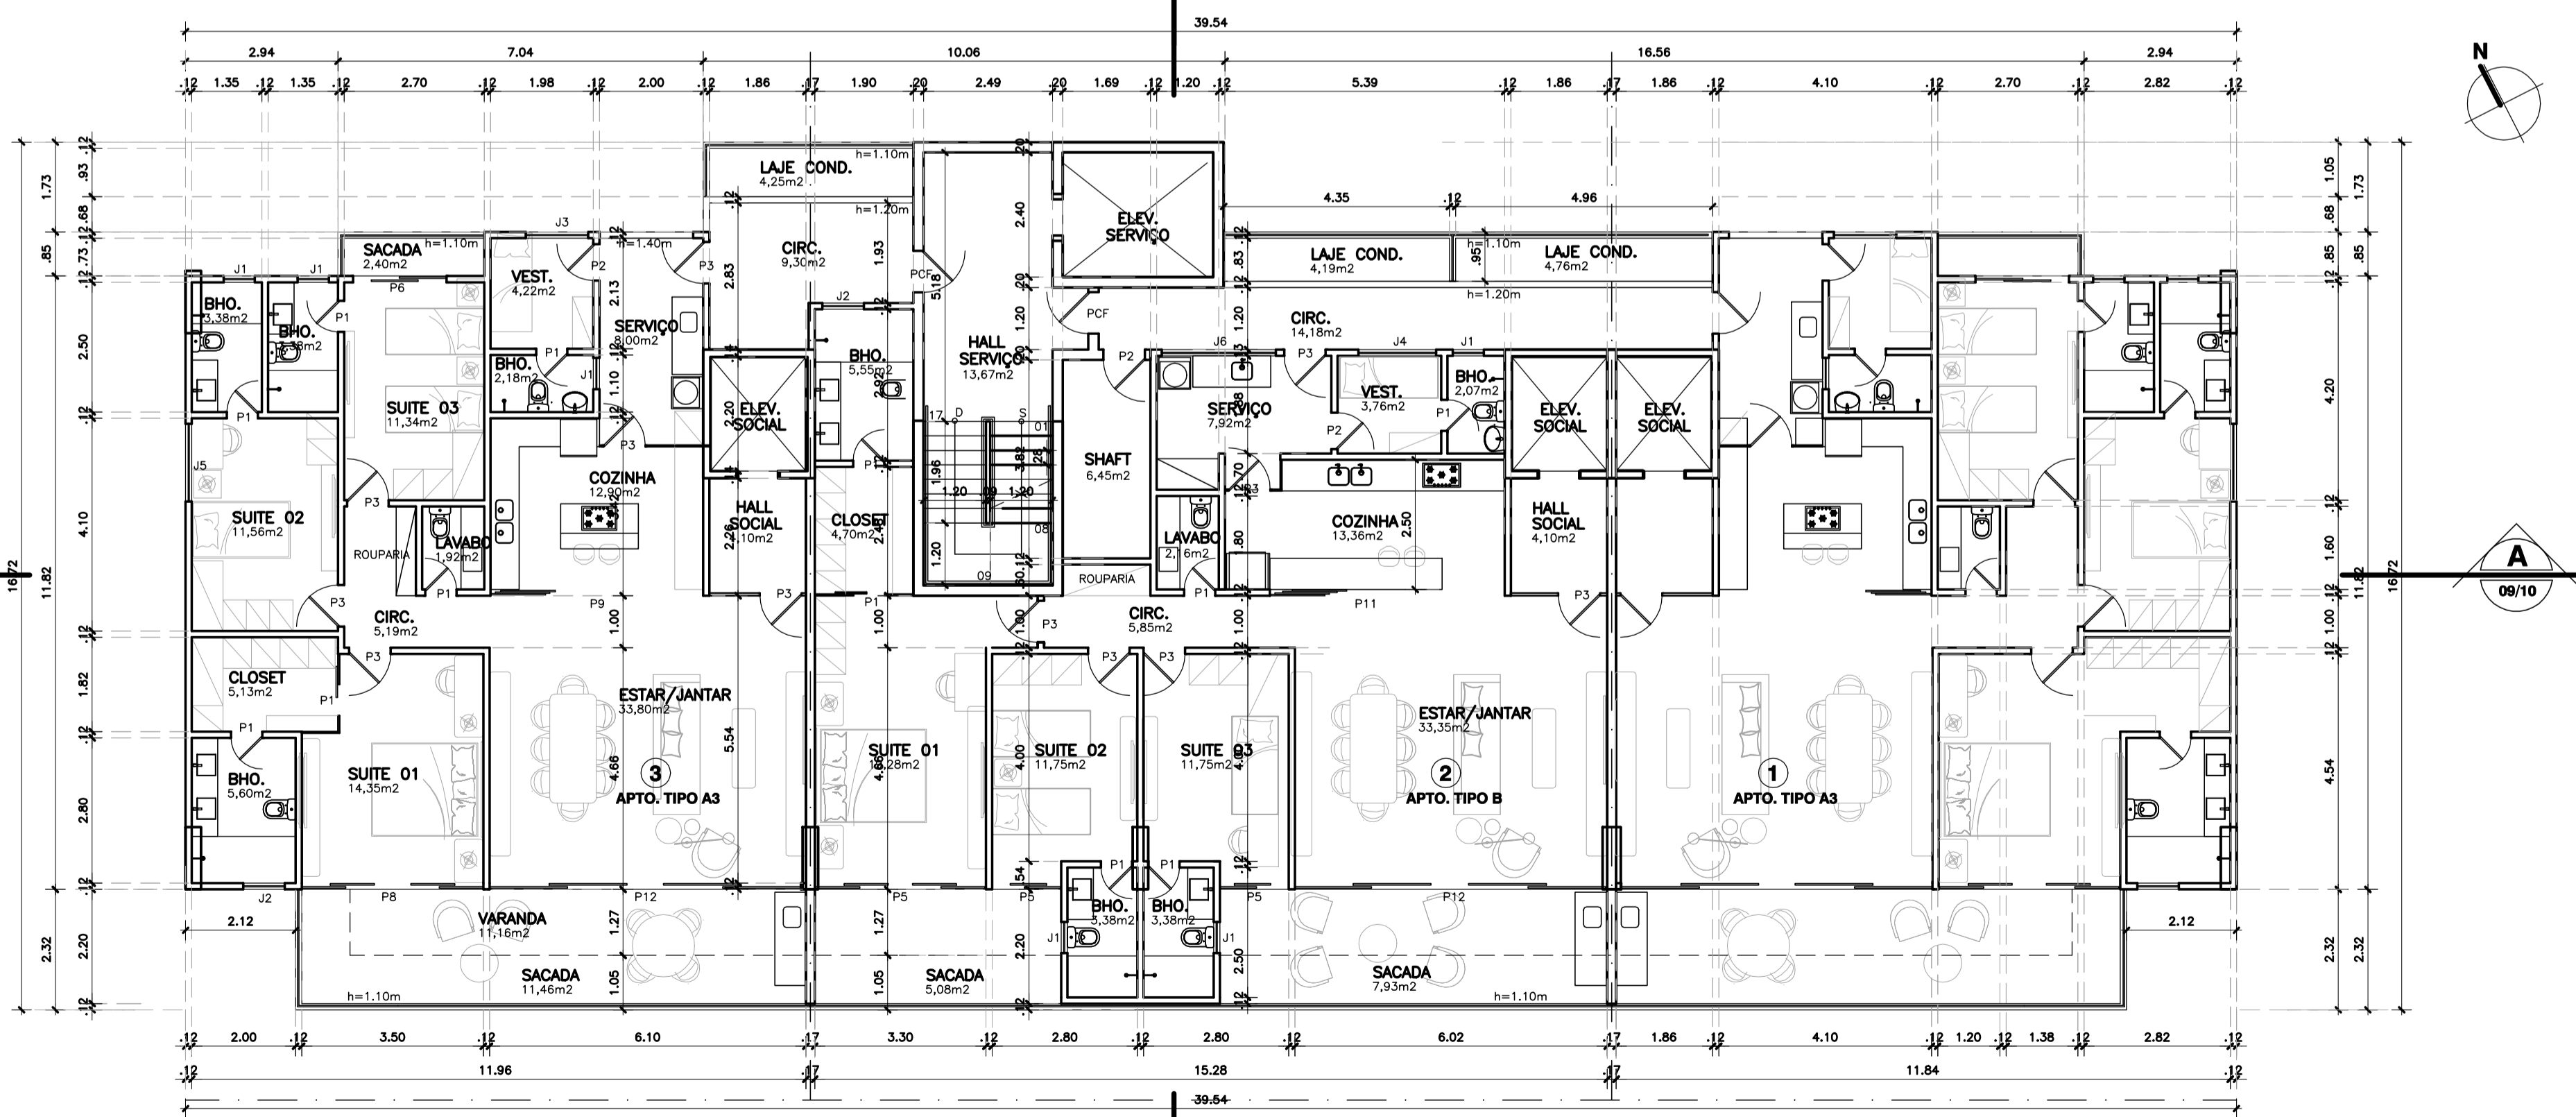

PAVIMENTO TIPO - OPÇÃO 03
ESC 1/100

(10" / 11" / 26" E 27" PAVIMENTO TIPO)

00	00/00/00	EMISSION INICIAL	FULANO
REVISÃO	DATA	DESCRIÇÃO DA MODIFICAÇÃO	RESPONSÁVEL
SUP	CÓD. ATIVIDADE	INSCRIÇÃO	D.V.
06	06.291	47398	2
DISTRITO		LOGRADOURO	T.A.
13		8642	8
Firma : Cavaldio Luiz Freitas de Souza			
Local: R. Silva Jatthy, 1206 - Melreles			
SUP	CÓD. ATIVIDADE	INSCRIÇÃO	F
06	06.291	128746-0	
Nome : Augusto Cesar Oliveira de Castro			
Atividade : Pessoa Fisica			
Local: R. Silva Jatthy, 1206 - Melreles			
I.S.S. PROJ.	I.S.S. CONST.		
CREA	APROVO		
PROPRIETARIO			
PROJETO	Oswaldo L. F. Souza - Arquiteto - CAU A3687-0 OSVALDO SOUZA ARQUITETOS S/S		
PROJETO	Augusto Cesar O. de Castro - Arquiteto - CAU A23479-6 OSVALDO SOUZA ARQUITETOS S/S		
CALCULO			
CONSTRUCAO	PAGO		

Cia de Arquitetura

CONDOMÍNIO RESIDENCIAL MULTIFAMILIAR

RUA VICENTE LINHARES (LOTE 02) - COCÓ 0922-C2
ENDEREÇO PROJETO Nº

SPE COCÓ 02 EMPREENDIMENTOS IMOBILIÁRIOS S/A PROPRIETARIO PROJETO LEGAL ETAPA


PAVIMENTO TIPO - OPÇÃO 03 (COND.02)
PAVIMENTO ROOFTOP (COND.02) ASSUNTO

R. Prof. Dias da Rocha, 189
Melreles - Fortaleza - CE 85 3133 5600
projetos@ciadearquitectura.com.br www.ciadearquitectura.com.br




FRANCHA Nº

CESAR DESENHO CESAR REVISAO MAIO/2024 1/100 ESCALA

07/10

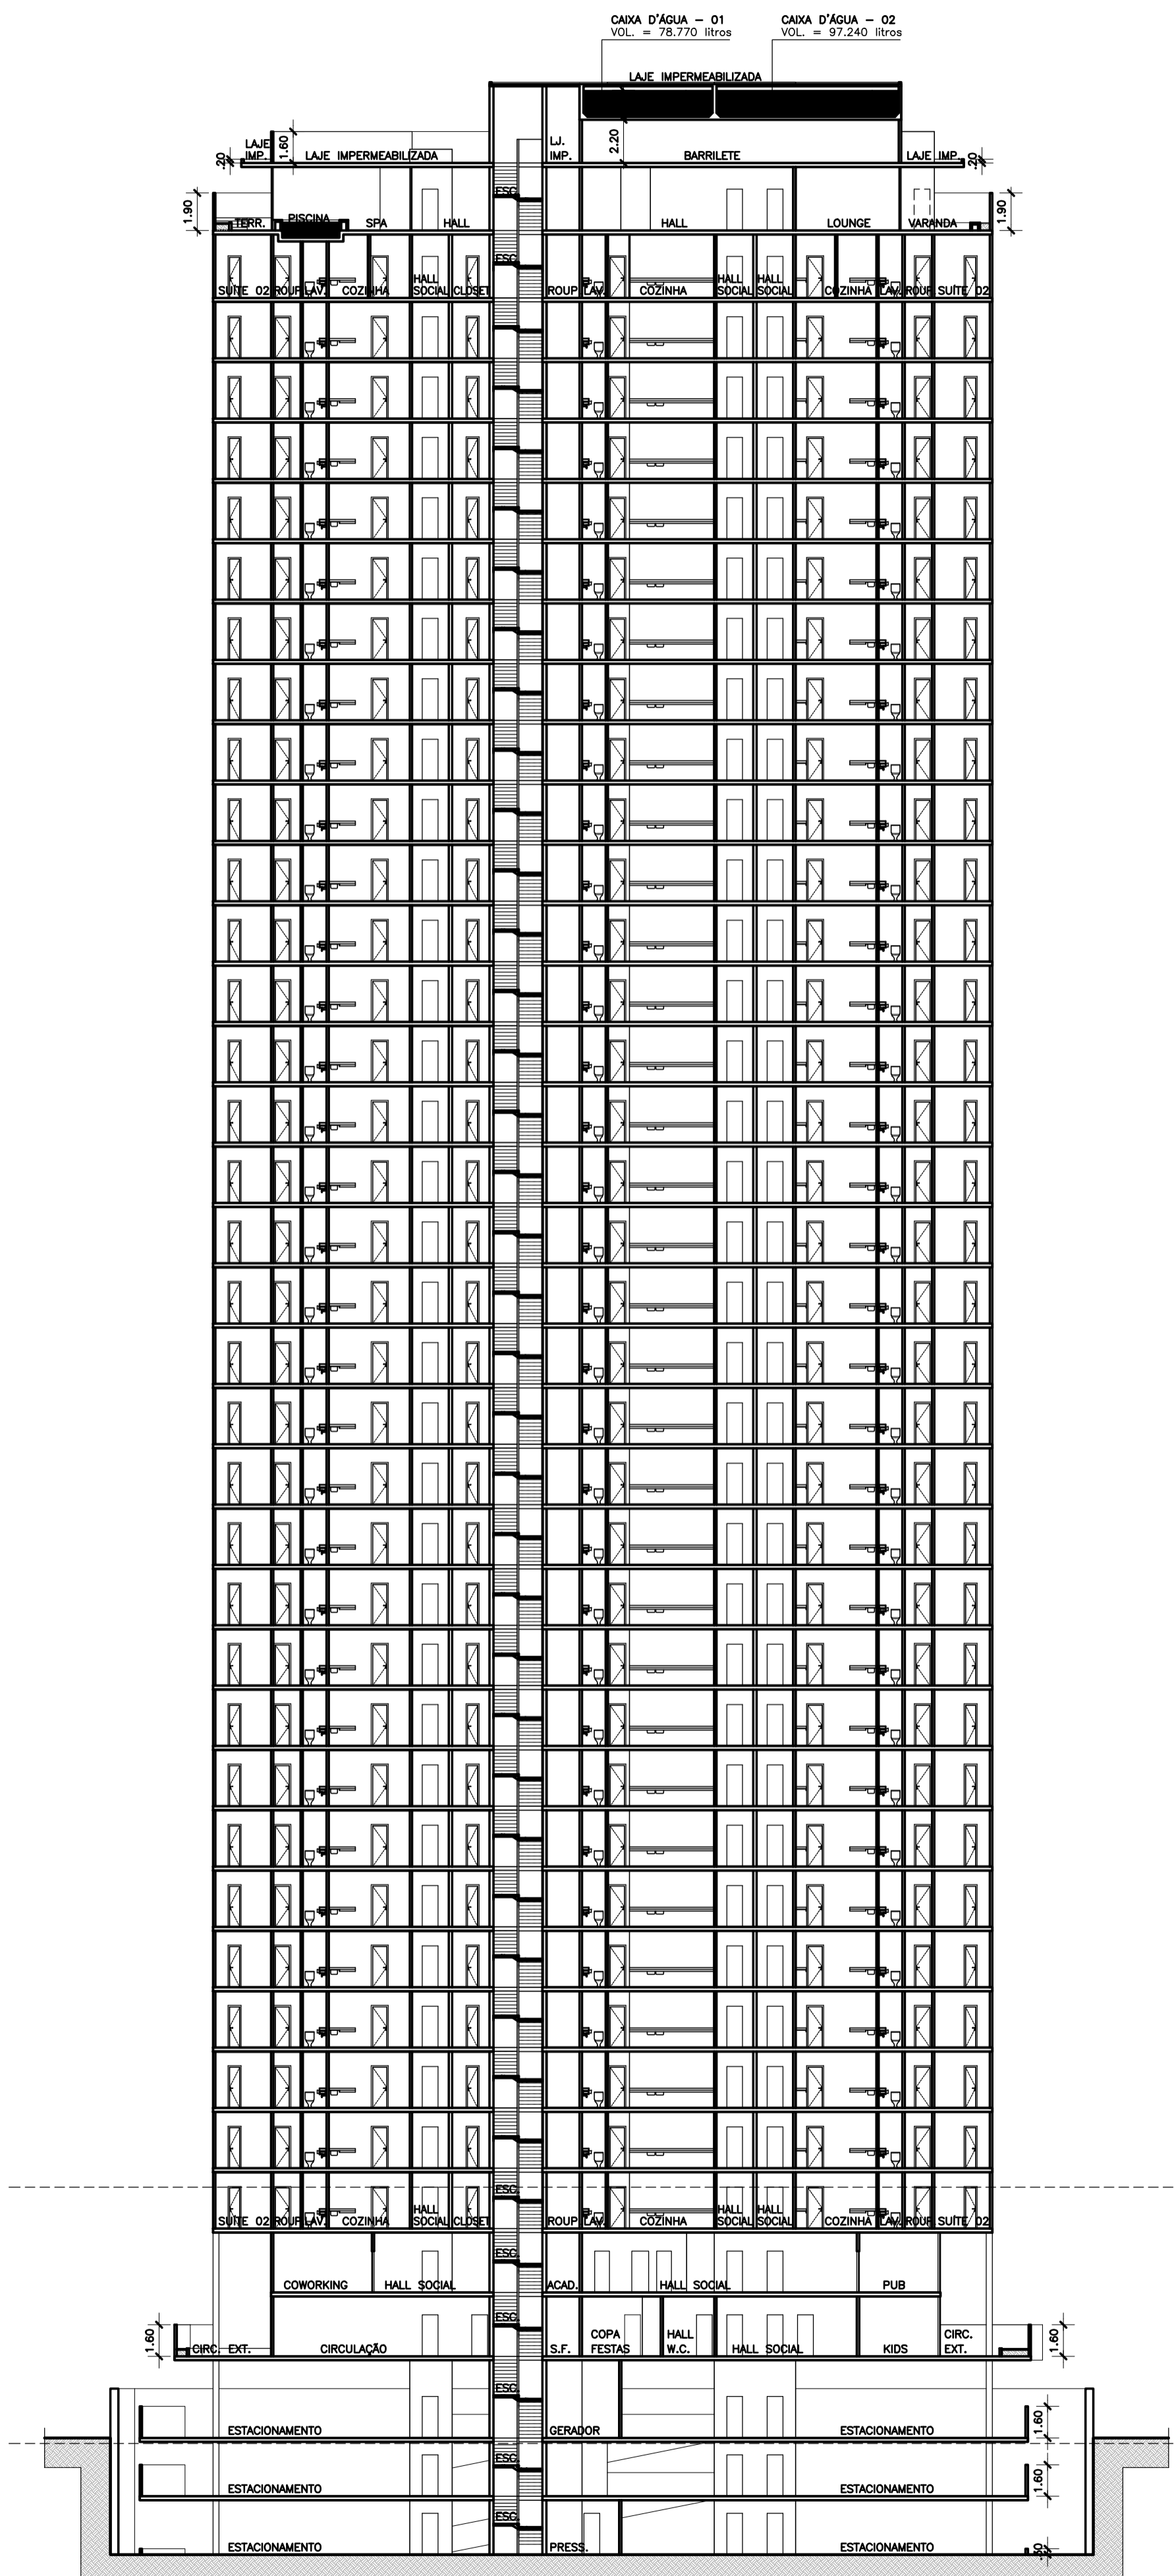

CORTE AA - COND. 02
ESC 1/250

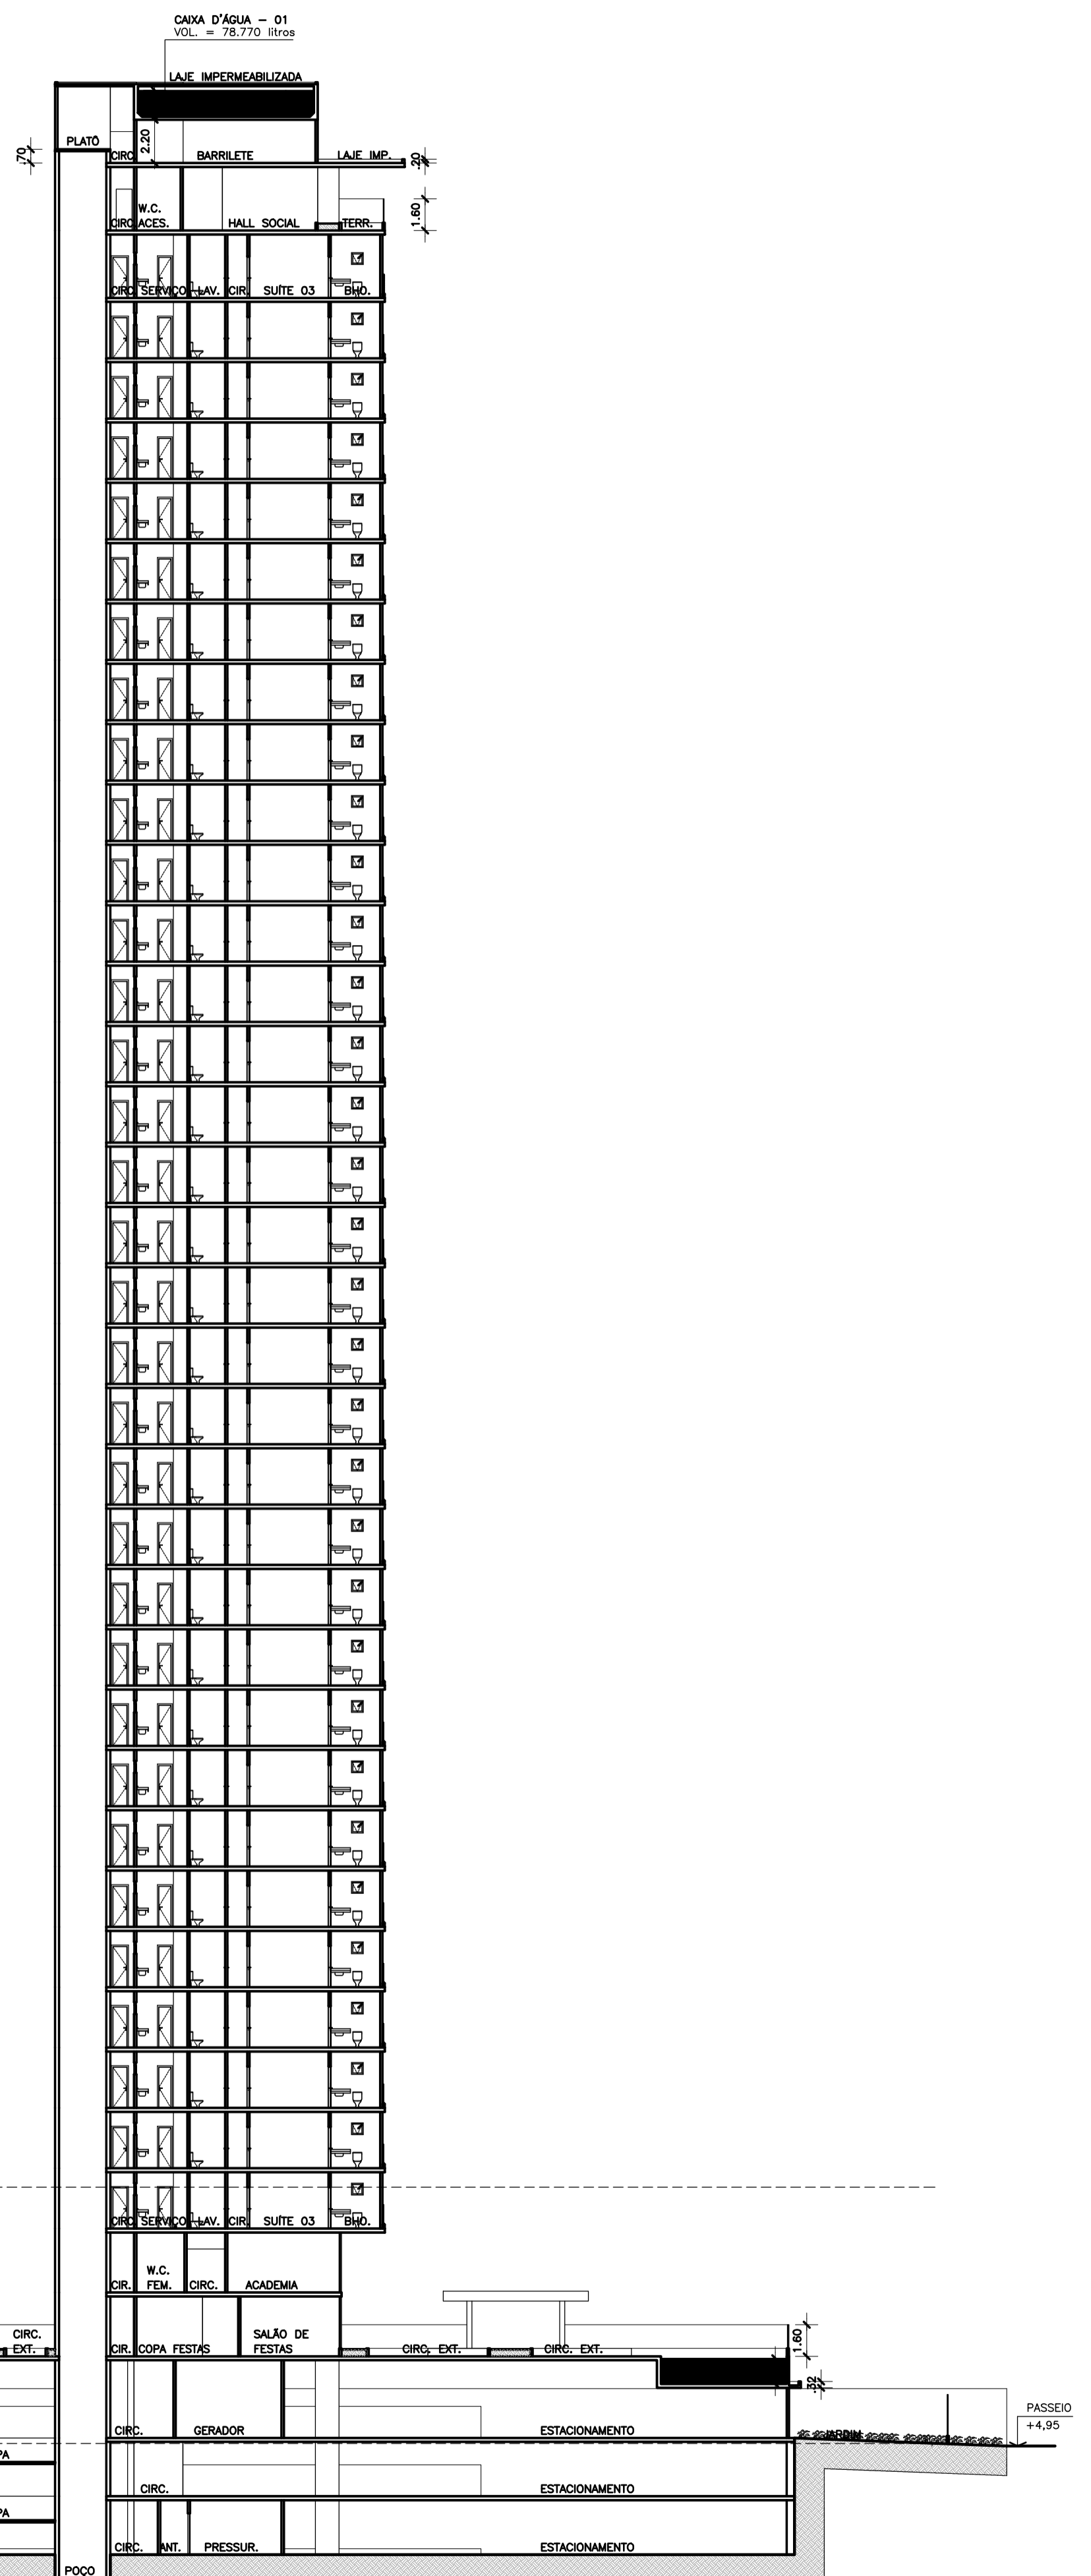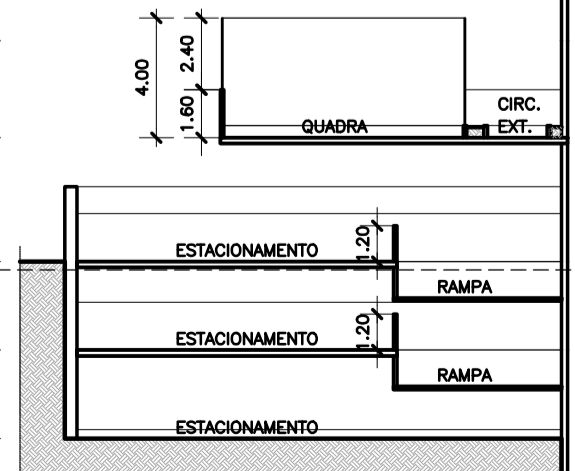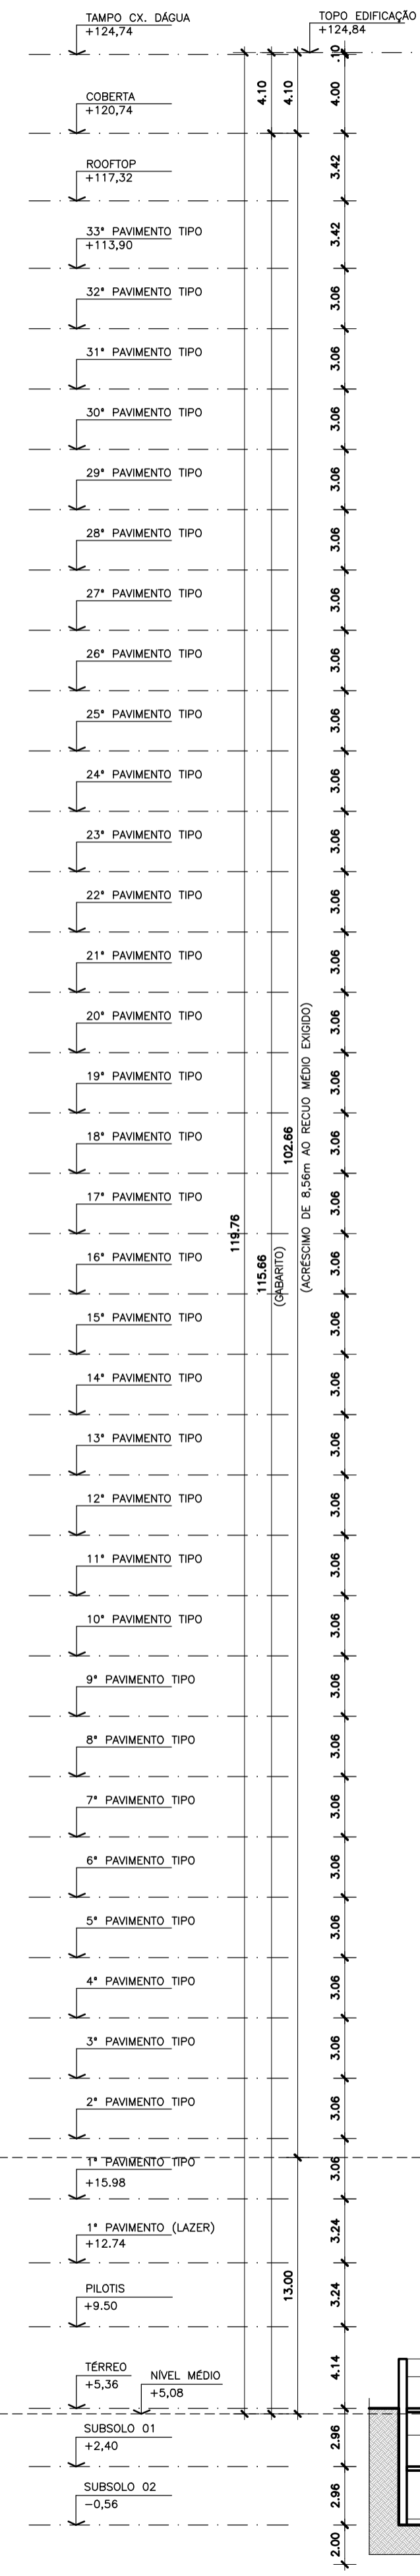

CORTE BB - COND. 02
ESC 1/250

00	00/00/00	EMIÇÃO INICIAL	FULANO
REVISÃO	DATA	DESCRIÇÃO DA MODIFICAÇÃO	RESPONSÁVEL
SUP	CÓD. ATIVIDADE	INSCRIÇÃO	D.V.
06	06.291	47398	2
DISTRITO		LOGRADOURO	T.A.
13		8642	8
Firma : Cavaldó Luiz Freitas de Souza			
Local : R. Silva Jatohy, 1206 - Melreles			
SUP	CÓD. ATIVIDADE	INSCRIÇÃO	F
06	06.291	128746-0	
Nome : Augusto Cesar Oliveira de Castro			
Atividade : Pessoa Física			
Local : R. Silva Jatohy, 1206 - Melreles			
I.S.S. PROJ.		I.S.S. CONST.	
CREA			APROVO
PROPRIETARIO			
PROJETO	Oswaldo L. F. Souza - Arquiteto - CAU A3687-0 OSVALDO SOUZA ARQUITETOS S/S		
PROJETO	Augusto Cesar O. de Castro - Arquiteto - CAU A23479-8 OSVALDO SOUZA ARQUITETOS S/S		
CALCULO			
CONSTRUCAO	PAGO		

**Cia de
Arquitetura**

R. Prof. Dias da Rocha, 189
Melreles - Fortaleza - CE
85 3133 5600
projetos@ciadearquitectura.com.br
www.ciadearquitectura.com.br

CONDOMÍNIO RESIDENCIAL MULTIFAMILIAR

RUA VICENTE LINHARES (LOTE 02) - COCÓ

PROJETO Nº XX/XX


SPE COCÓ 02 EMPREENDIMENTOS IMOBILIÁRIOS S/A

CORTES AA E BB - COND. 02

VITOR DESENHO CESAR REVISÃO MAIO/2024 DATA 1/250 ESCALA


FRANCHA Nº

09/10

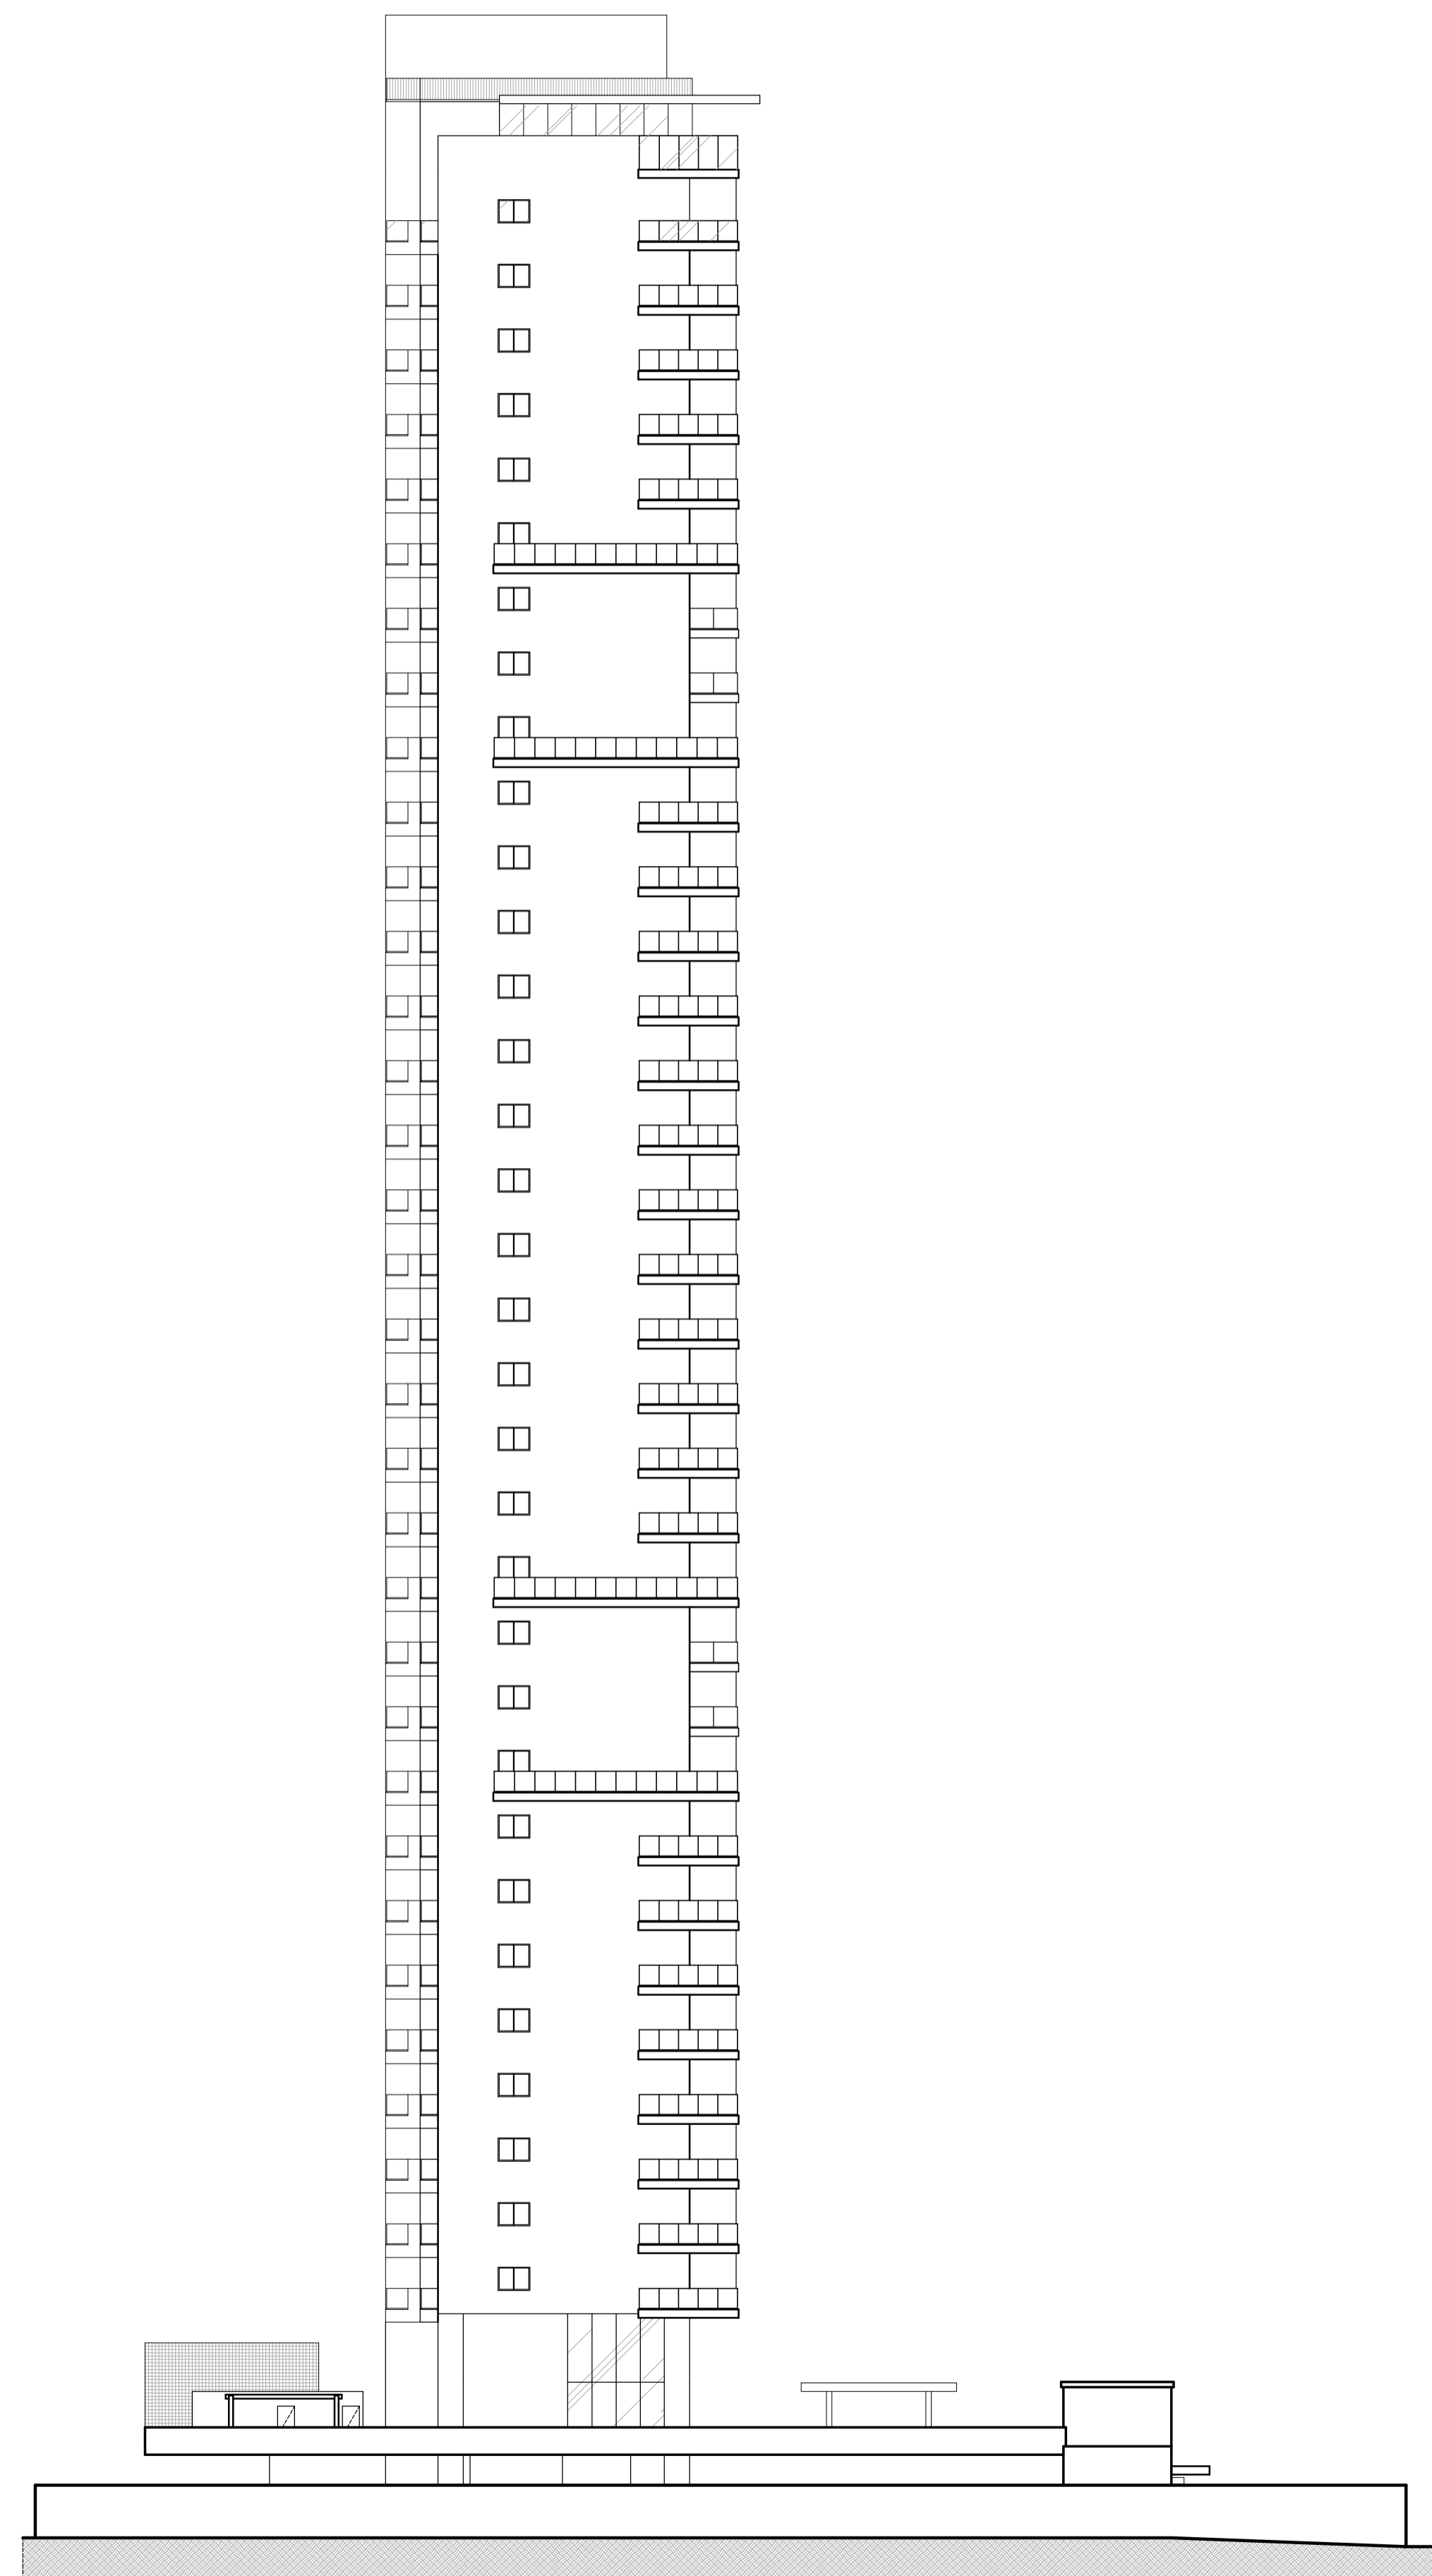

FACHADA LATERAL - COND. 02
ESC. 1/250

- ↑ TAMPO CX DAQUA
- ↑ TOPO EDIFICAÇÃO
- ↓ PAVIMENTO COBERTURA
- ↓ PAVIMENTO ROOFTOP
- ↓ 33º PAVIMENTO TIPO
- ↓ 32º PAVIMENTO TIPO
- ↓ 31º PAVIMENTO TIPO
- ↓ 30º PAVIMENTO TIPO
- ↓ 29º PAVIMENTO TIPO
- ↓ 28º PAVIMENTO TIPO
- ↓ 27º PAVIMENTO TIPO
- ↓ 26º PAVIMENTO TIPO
- ↓ 25º PAVIMENTO TIPO
- ↓ 24º PAVIMENTO TIPO
- ↓ 23º PAVIMENTO TIPO
- ↓ 22º PAVIMENTO TIPO
- ↓ 21º PAVIMENTO TIPO
- ↓ 20º PAVIMENTO TIPO
- ↓ 19º PAVIMENTO TIPO
- ↓ 18º PAVIMENTO TIPO
- ↓ 17º PAVIMENTO TIPO
- ↓ 16º PAVIMENTO TIPO
- ↓ 15º PAVIMENTO TIPO
- ↓ 14º PAVIMENTO TIPO
- ↓ 13º PAVIMENTO TIPO
- ↓ 12º PAVIMENTO TIPO
- ↓ 11º PAVIMENTO TIPO
- ↓ 10º PAVIMENTO TIPO
- ↓ 9º PAVIMENTO TIPO
- ↓ 8º PAVIMENTO TIPO
- ↓ 7º PAVIMENTO TIPO
- ↓ 6º PAVIMENTO TIPO
- ↓ 5º PAVIMENTO TIPO
- ↓ 4º PAVIMENTO TIPO
- ↓ 3º PAVIMENTO TIPO
- ↓ 2º PAVIMENTO TIPO
- ↓ 1º PAVIMENTO TIPO
- ↓ 1º PAVIMENTO (LAZER)
- ↓ PILOTIS
- ↓ TÉRREO
- ↓ SUBSOLO 01
- ↓ SUBSOLO 02

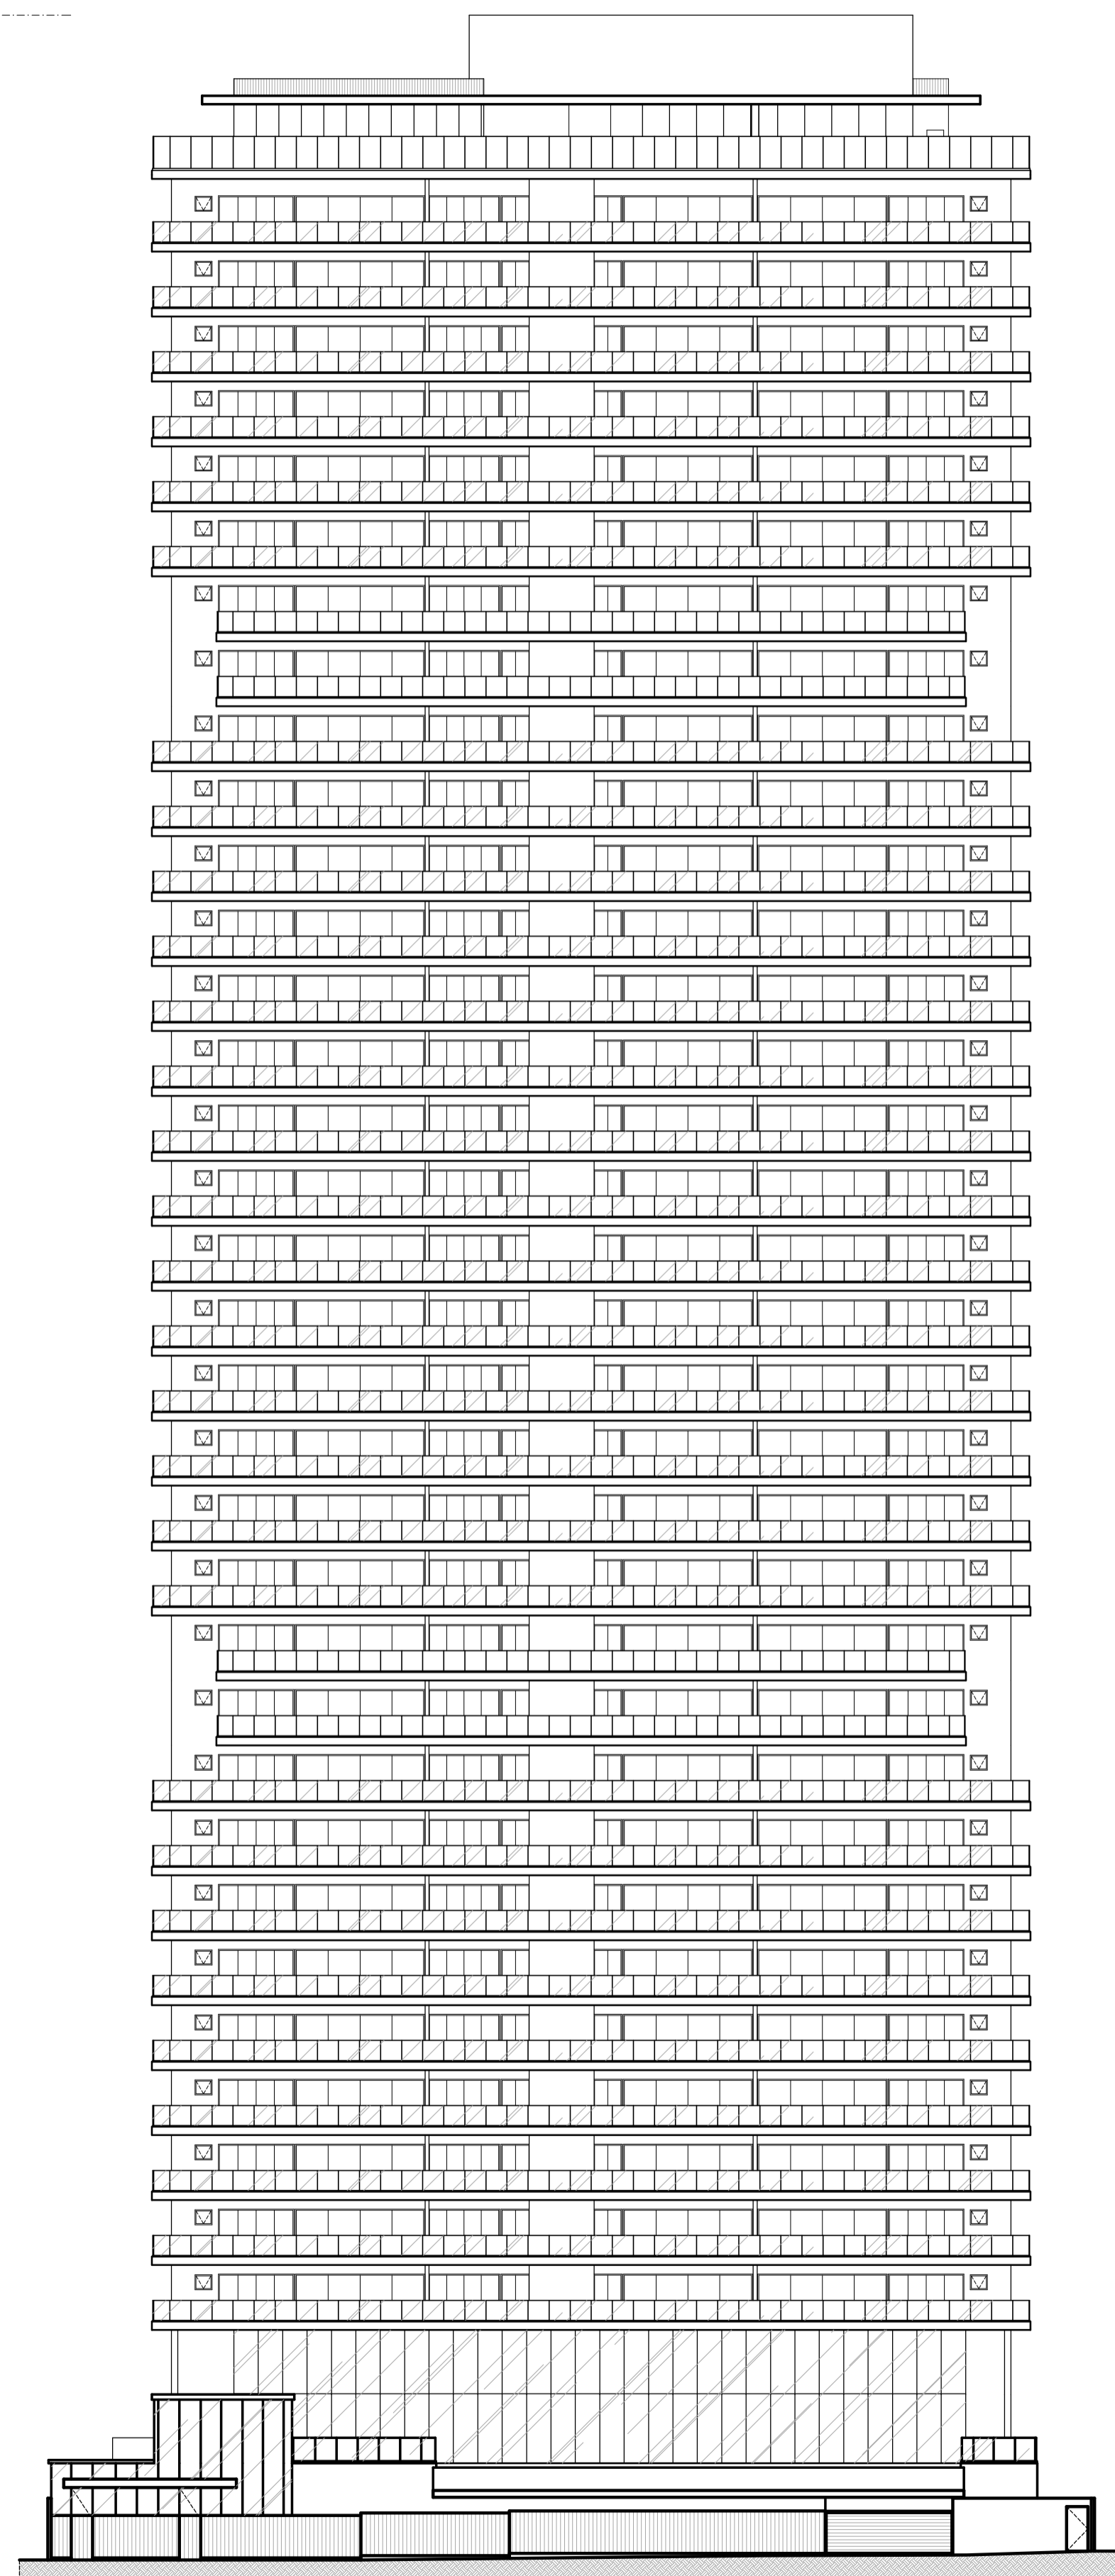

FACHADA PRINCIPAL - COND. 02
ESC. 1/250

00	00/00/00	EMIÇÃO INICIAL	FULANO
REVISÃO	DATA	DESCRIÇÃO DA MODIFICAÇÃO	RESPONSÁVEL
SUP	CÓD. ATIVIDADE	INSCRIÇÃO	D.V.
06	06.291	47398	2
	DISTRITO	LOGRADOURO	T.A.
	13	8642	8
Firma : Osvaldo Luiz Freitas de Souza			
Local: R. Silva Jatohy,1206 - Melreles			
SUP	CÓD. ATIVIDADE	INSCRIÇÃO	F
06	06.291	128746-0	
Nome : Augusto Cesar Oliveira de Castro			
Atividade : Pessoa Fisica			
Local: R. Silva Jatohy,1206 - Melreles			
I.S.S PROJ.		I.S.S CONST.	
CREA			APROVO
PROPRIETARIO			
PROJETO	Osvaldo L. F. Souza - Arquiteto - CAU A3587-0 OSVALDO SOUZA ARQUITETOS S/S		
PROJETO	Augusto Cesar O. de Castro - Arquiteto - CAU A23479-8 OSVALDO SOUZA ARQUITETOS S/S		
CALCULO			
CONSTRUCAO	PAGO		

Cia de Arquitetura

CONDOMÍNIO RESIDENCIAL MULTIFAMILIAR
RUA VICENTE LINHARES (LOTE 02) - COCÓ 0922-C2
ENDEREÇO PROJETO Nº

SPE COCÓ 02 EMPREENDIMENTOS IMOBILIÁRIOS S/A PROJETO LEGAL
PROPRIETARIO ETAPA

FACHADAS ASSUNTO

R. Prof. Dias da Rocha, 189 Melreles - Fortaleza - CE 85 3133 5600 projetos@ciadearquitectura.com.br www.ciadearquitectura.com.br

VITOR DESENHO CESAR REVISÃO MAIO/2024 DATA 1/250 ESCALA

FRANCHA Nº **10/10**