


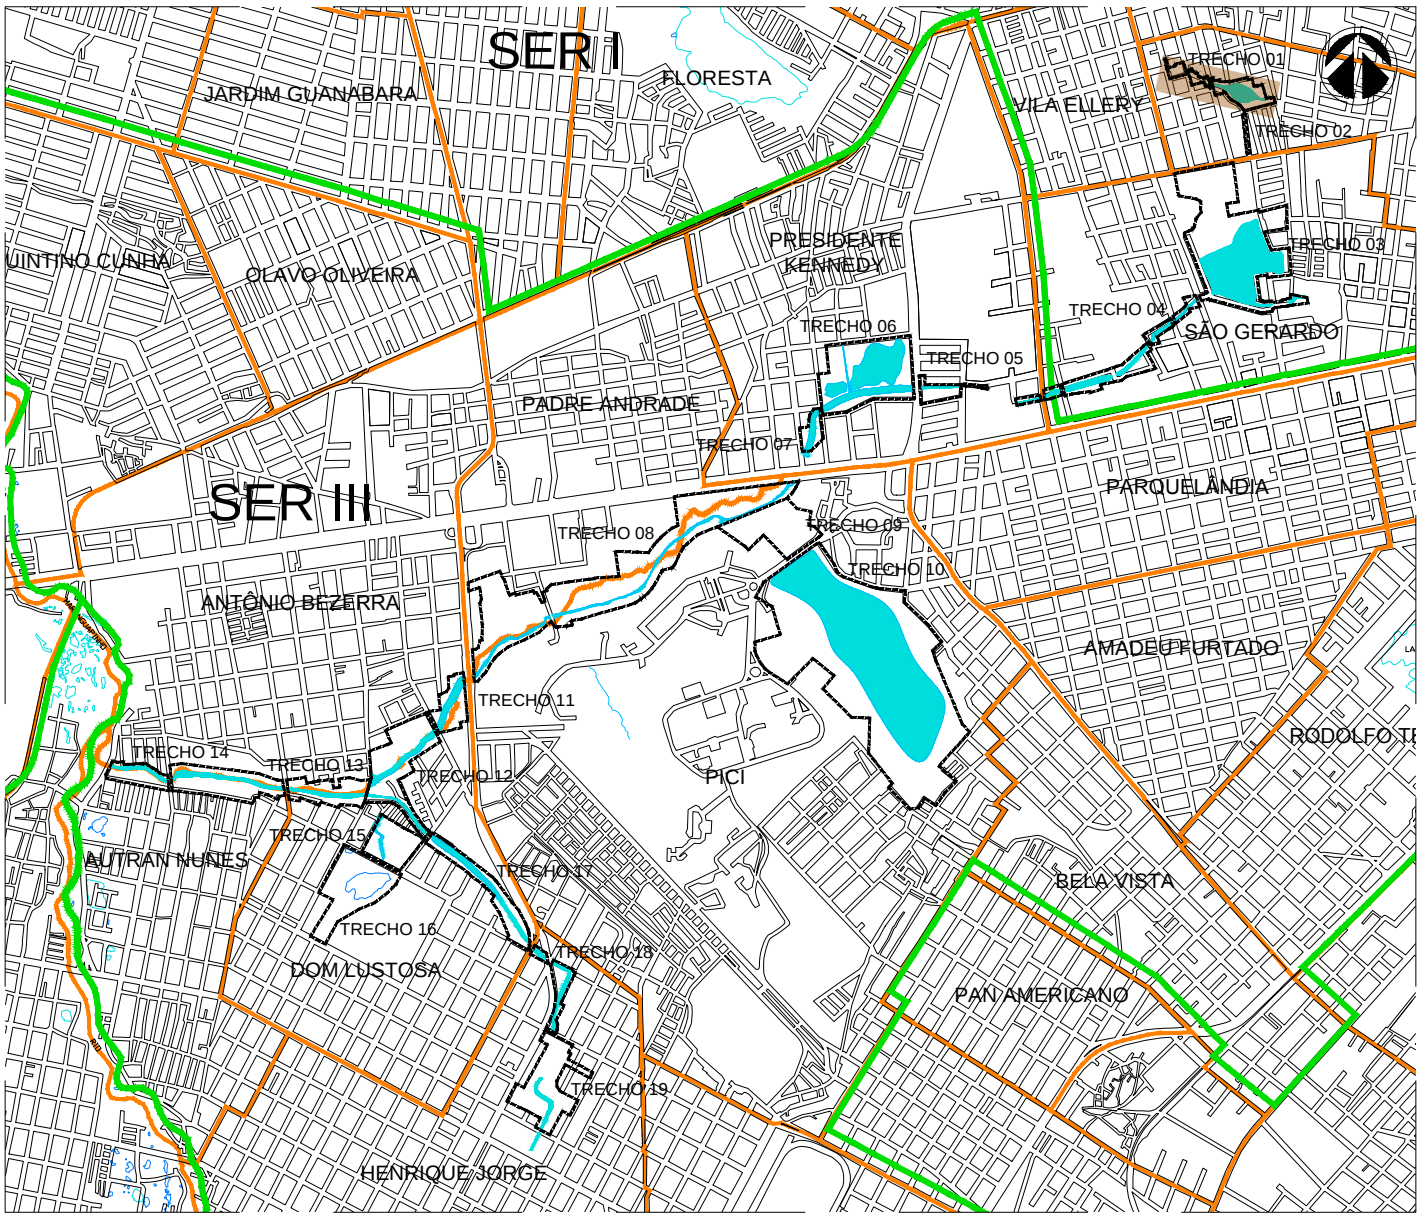


01 SETORIZAÇÃO
ESCALA 1/30000

QUADRO DE COORDENADAS TRECÇO 01		
PONTO	E	N
T01_001	E=548851.6851	N=9588571.7520
T01_002	E=548857.3509	N=9588573.1620
T01_003	E=548859.4676	N=9588564.8186
T01_004	E=548867.0241	N=9588536.6080
T01_005	E=548869.1168	N=9588543.8656
T01_006	E=548892.2500	N=9588550.7894
T01_007	E=548923.3447	N=9588558.2452
T01_008	E=548927.1542	N=9588559.1890
T01_009	E=548930.9680	N=9588545.5300
T01_010	E=548939.5068	N=9588511.2316
T01_011	E=548872.5317	N=9588493.0761
T01_012	E=548861.7482	N=9588532.8630
T01_013	E=548844.9836	N=9588528.2970
T01_014	E=548953.8460	N=9588530.7100
T01_015	E=548956.3180	N=9588530.7830
T01_016	E=548962.8577	N=9588532.3649
T01_017	E=548964.7780	N=9588523.3540
T01_018	E=548966.0570	N=9588521.7510
T01_019	E=548976.2520	N=9588515.1500
T01_020	E=548978.4680	N=9588514.8250
T01_021	E=548983.5030	N=9588516.0910
T01_022	E=548986.1300	N=9588502.9700
T01_023	E=548992.2710	N=9588499.8830
T01_024	E=548997.4120	N=9588499.2510
T01_025	E=549009.4450	N=9588493.7900
T01_026	E=549011.8480	N=9588494.3960


QUADRO DE COORDENADAS TRECÇO 01		
PONTO	E	N
T01_027	E=549010.6710	N=9588499.8100
T01_028	E=549018.9270	N=9588501.8860
T01_029	E=549023.7591	N=9588503.3345
T01_030	E=549026.6720	N=9588492.3010
T01_031	E=549032.8990	N=9588473.7820
T01_032	E=549037.2890	N=9588459.0570
T01_033	E=549037.6550	N=9588456.3308
T01_034	E=549032.7774	N=9588455.5782
T01_035	E=549031.5280	N=9588464.3110
T01_036	E=549015.4630	N=9588463.9910
T01_037	E=549014.9130	N=9588468.4690
T01_038	E=549012.2070	N=9588468.0690
T01_039	E=549010.8430	N=9588478.8600
T01_040	E=549005.6380	N=9588479.7600
T01_041	E=548997.9230	N=9588478.4500
T01_042	E=548990.2552	N=9588468.3717
T01_043	E=548935.1050	N=9588494.9987
T01_044	E=549046.5609	N=9588497.6604
T01_045	E=549047.4570	N=9588496.3420
T01_046	E=549071.6250	N=9588489.0150
T01_047	E=549072.2380	N=9588481.5460
T01_048	E=549095.0150	N=9588481.5190
T01_049	E=549107.6620	N=9588483.3960
T01_050	E=549111.8620	N=9588480.6970
T01_051	E=549181.9330	N=9588497.8800
T01_052	E=549184.5459	N=9588499.1625

QUADRO DE COORDENADAS TRECÇO 01		
PONTO	E	N
T01_053	E=549200.5802	N=9588493.0038
T01_054	E=549208.1340	N=9588463.8290
T01_055	E=549219.7654	N=9588466.7433
T01_056	E=549220.4170	N=9588464.7140
T01_057	E=549241.2070	N=9588470.2000
T01_058	E=549256.1340	N=9588420.3410
T01_059	E=549257.6776	N=9588417.3151
T01_060	E=549260.0300	N=9588416.3610
T01_061	E=549274.9893	N=9588419.2411
T01_062	E=549275.5918	N=9588416.1950
T01_063	E=549288.1572	N=9588410.1636
T01_064	E=549292.6420	N=9588397.4168
T01_065	E=549169.1805	N=9588364.6635
T01_066	E=549162.9050	N=9588374.5495
T01_067	E=549156.7500	N=9588382.2085
T01_068	E=549152.7130	N=9588386.9520
T01_069	E=549146.5920	N=9588392.3880
T01_070	E=549119.2500	N=9588409.1070
T01_071	E=549114.6110	N=9588412.6100
T01_072	E=549110.5640	N=9588416.7800
T01_073	E=549093.1270	N=9588439.0680
T01_074	E=549087.4544	N=9588442.8992
T01_075	E=549082.3530	N=9588435.3460
T01_076	E=549053.6952	N=9588427.0372

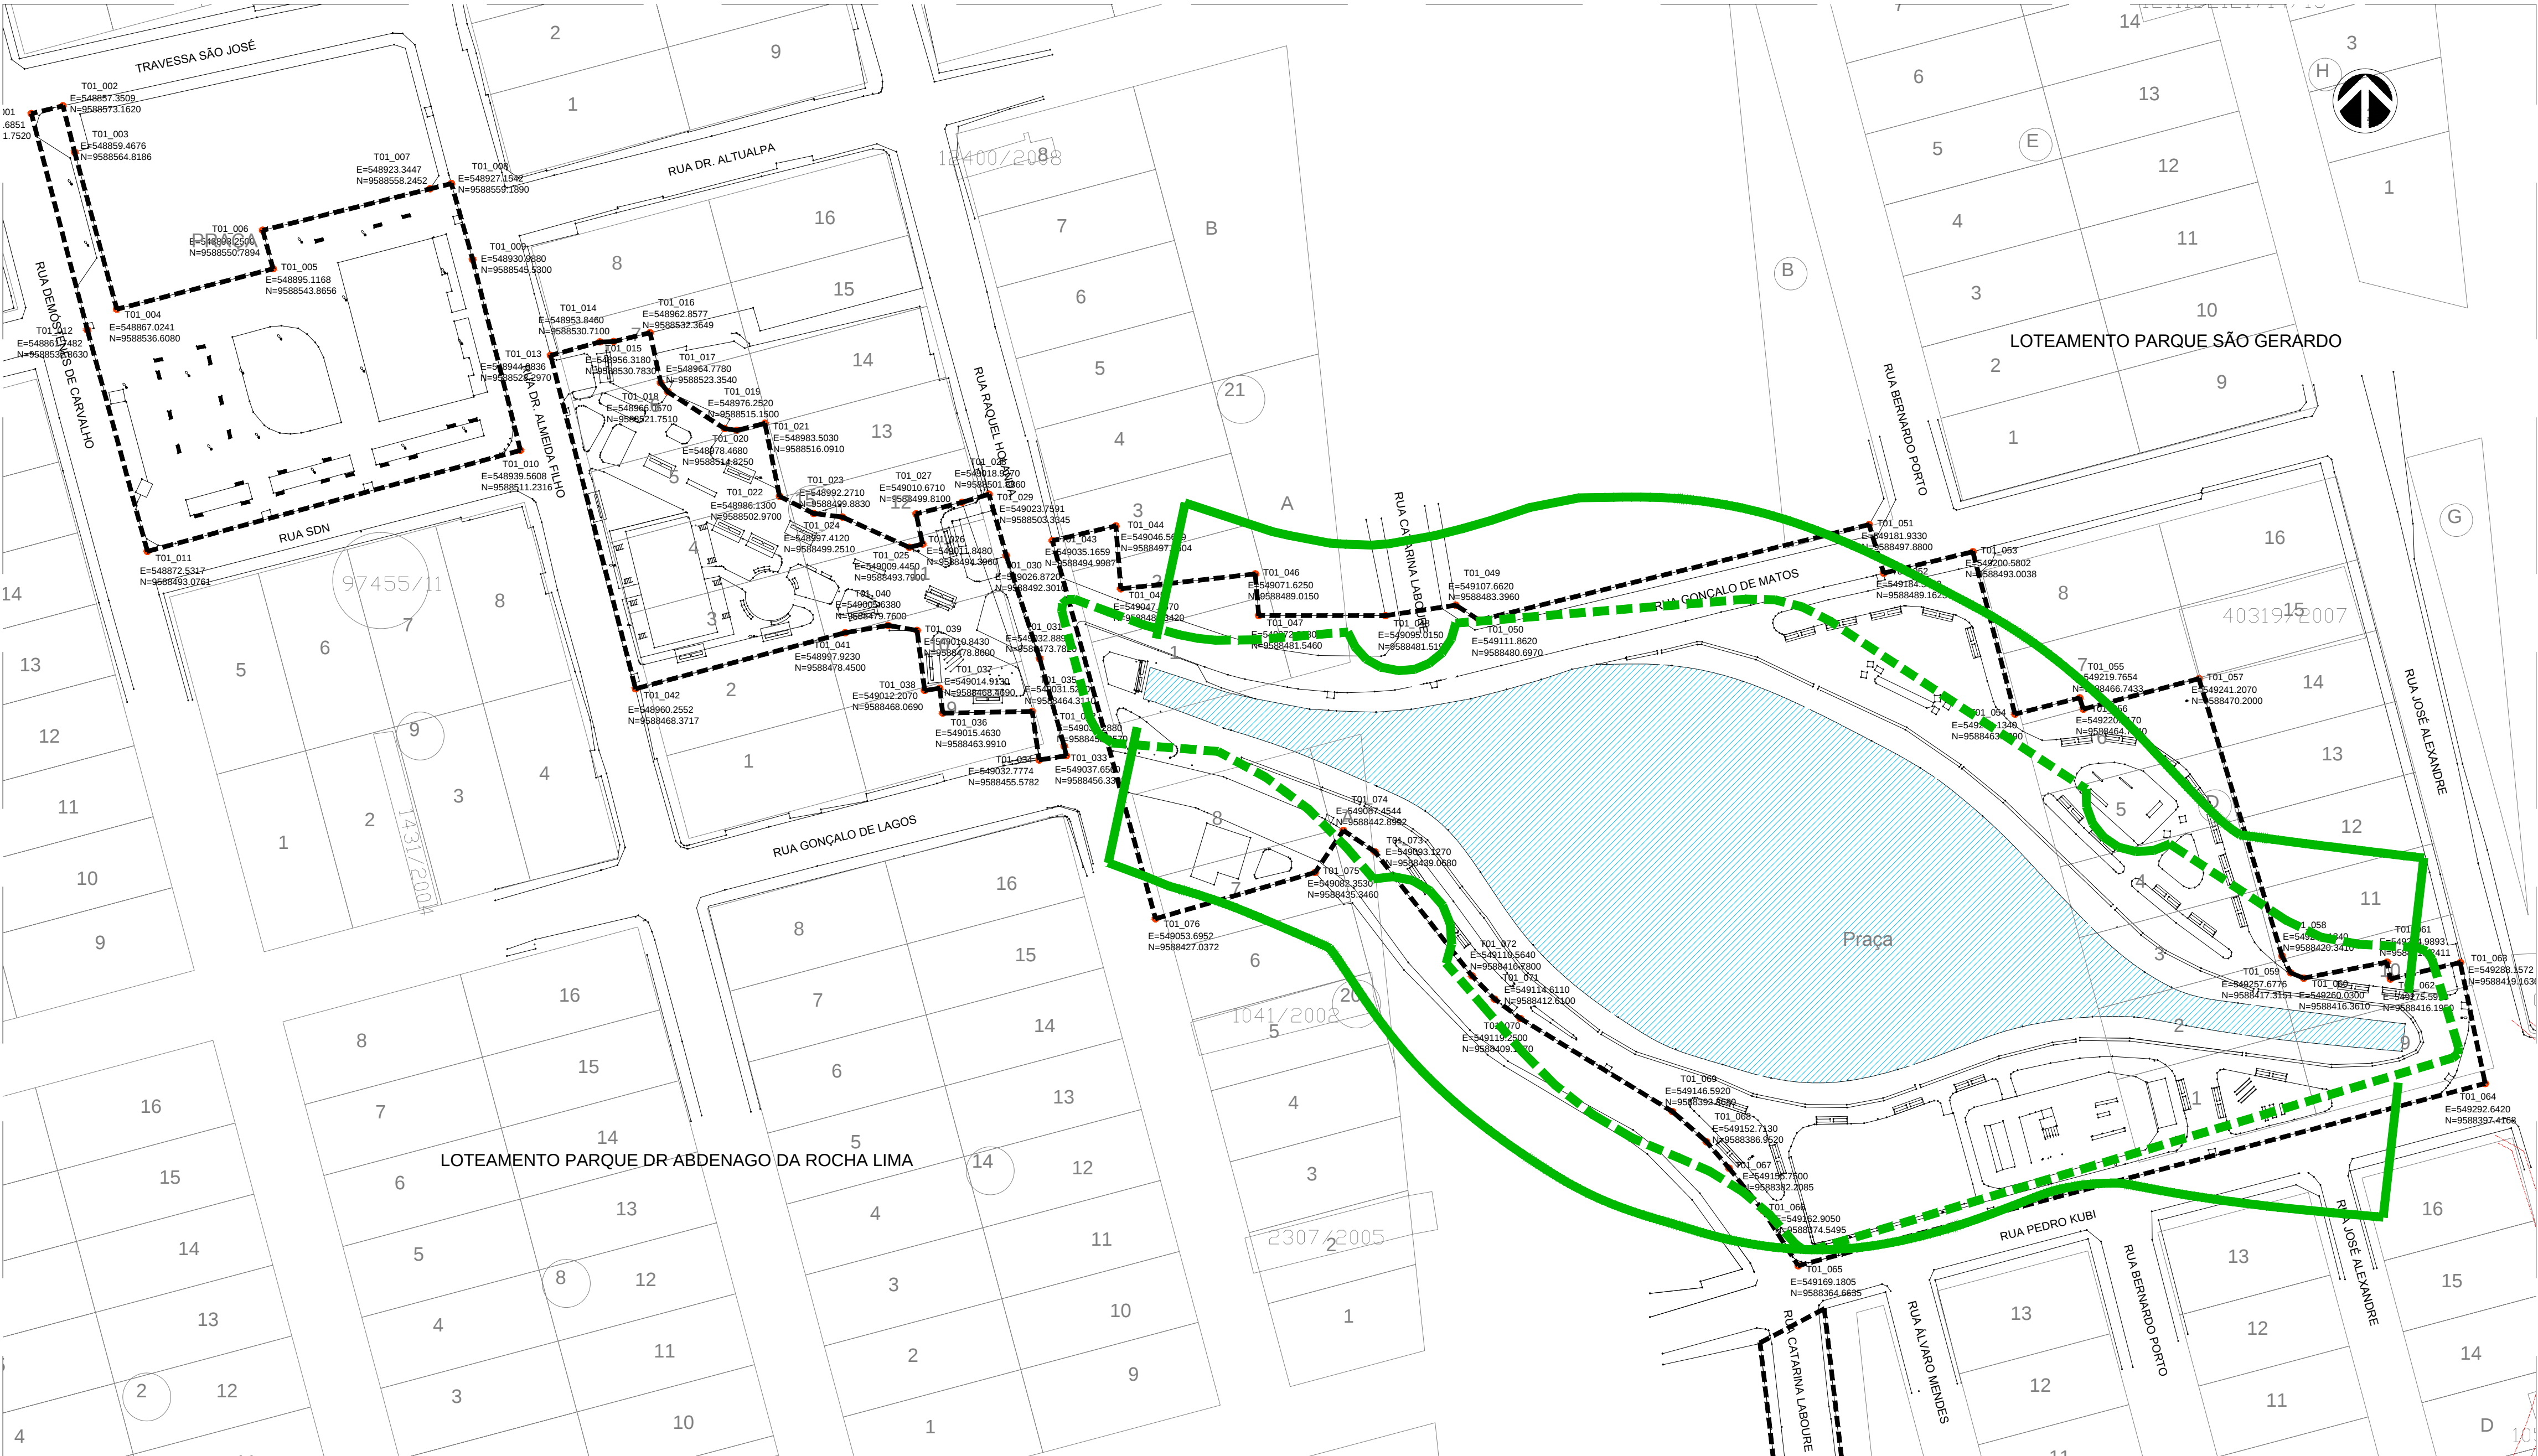

02 PLANTA DELIMITAÇÃO TRECÇO 01
ESCALA 1/750

CONTRATO: Nº 21/2014
NOME DA EMPRESA: ARCHITECTUS SS
ENDEREÇO: RUA CANUTO DE AGUIAR, 1401
TELEFONE: (85)34565000
E-MAIL: architectusbr@gmail.com

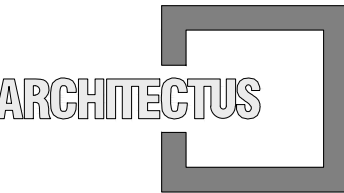

SEUMA ISS-C

CREA ISS-P

Legenda:

LEGENDA

- DELIMITAÇÃO ZPA1
- DELIMITAÇÃO CÓDIGO FLORESTAL
- DELIMITAÇÃO DE TRECÇOS
- PROJEÇÃO DOS ALARGAMENTOS

Sistema de Coordenadas
U T M Datum Sirgas 2000 - Fuso 24S

TX_000 - TRECÇO - NUMERAÇÃO DO PONTO
E= 00.0000 - COORDENADA HORIZONTAL
N= 00.0000 - COORDENADA VERTICAL

Revisão nº	Descrição	Data	Projetista	Aprovação
02	ADEQUAÇÕES CONFORME PARECER 20/07/15	19/08/15		
01	ADEQUAÇÕES CONFORME PARECER 09/04/15	13/05/15		
00	VERSÃO INICIAL	16/01/15		

PARQUE LINEAR RACHEL DE QUEIROZ

Unidade/Orgão: SECRETARIA MUNICIPAL DE URBANISMO E MEIO AMBIENTE - SEUMA
Nome do Produto: PRODUTO III
Volume I: Levantamento Planialtimétrico e Cadastral - Parte 02 - Delimitação
Produto/Título da folha: PLANTA DE DELIMITAÇÃO - TRECÇO 01(REGIONAL I)

Responsável técnico: MARIANA FURLANI
CAD: RNP/A08182-3
Arquivo: 012_PQ_RCH_ET3_DELIM_TRECÇO 01_R01.dwg

Data: AGOSTO/2015
Escala: INDICADA
Folha: 002
019