



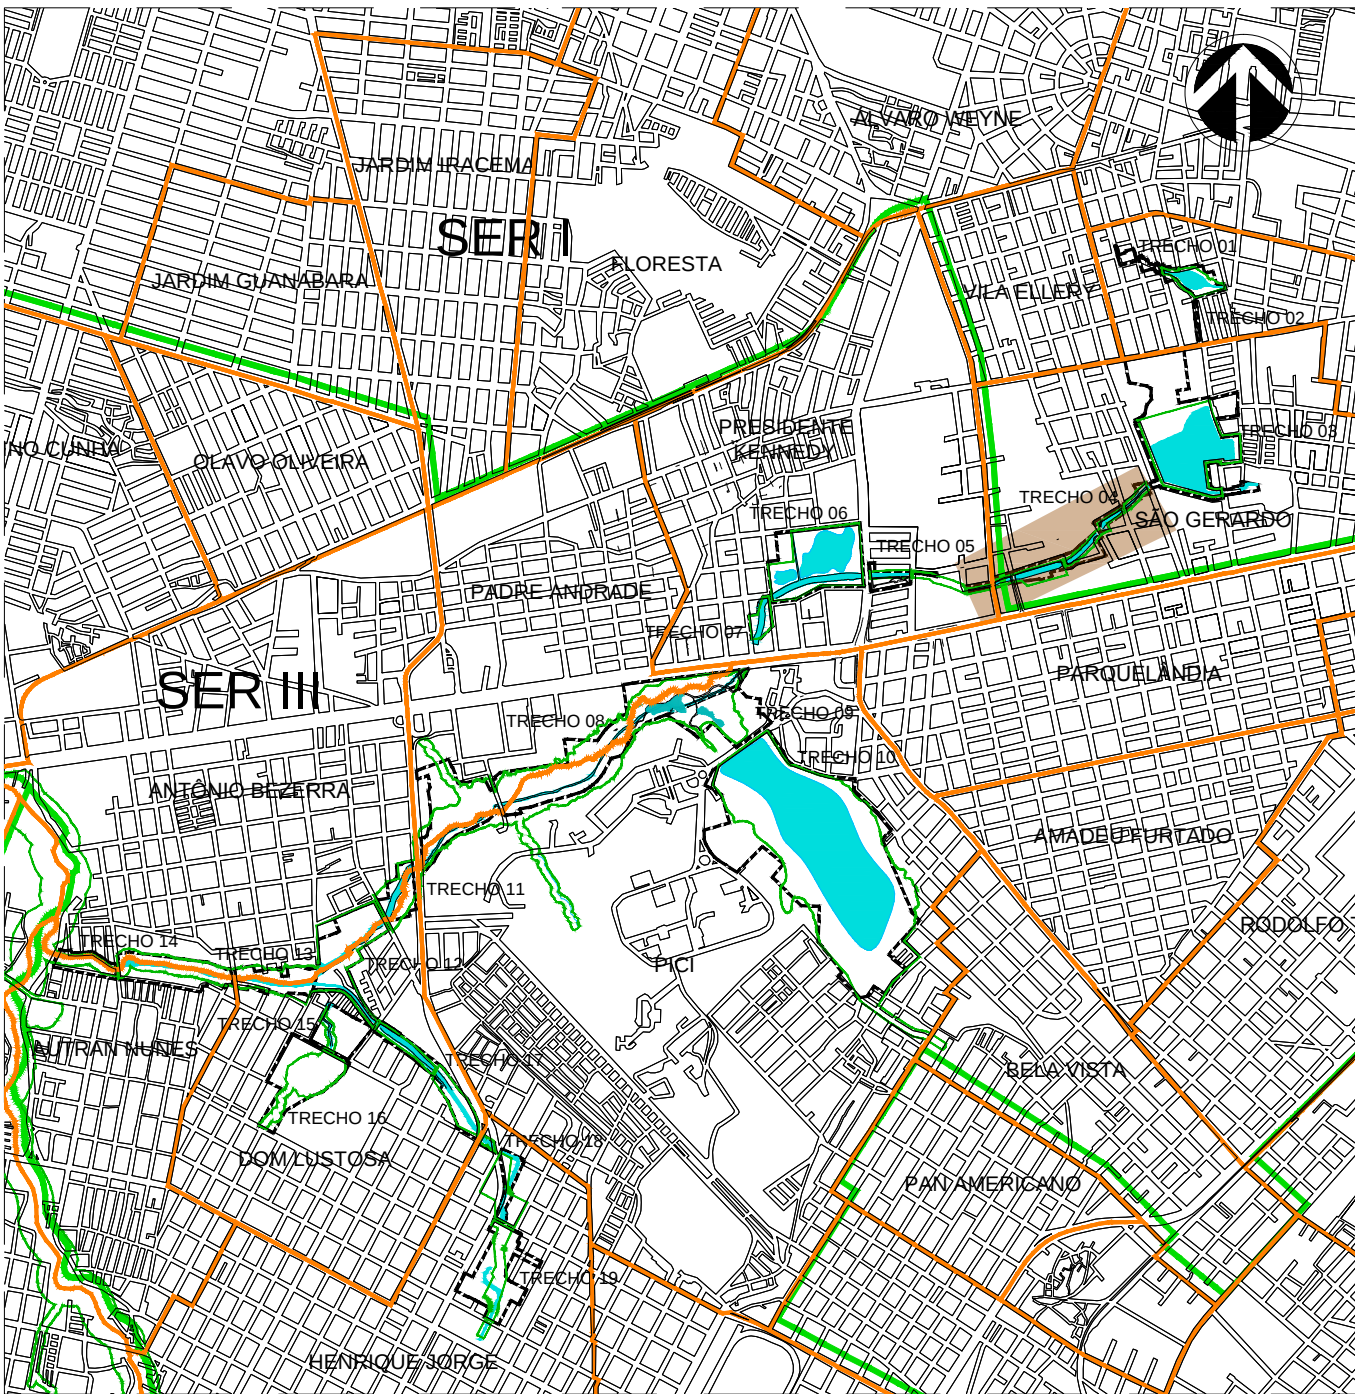


01 | MAPA SETORIZAÇÃO GERAL
ESCALA 1/30000

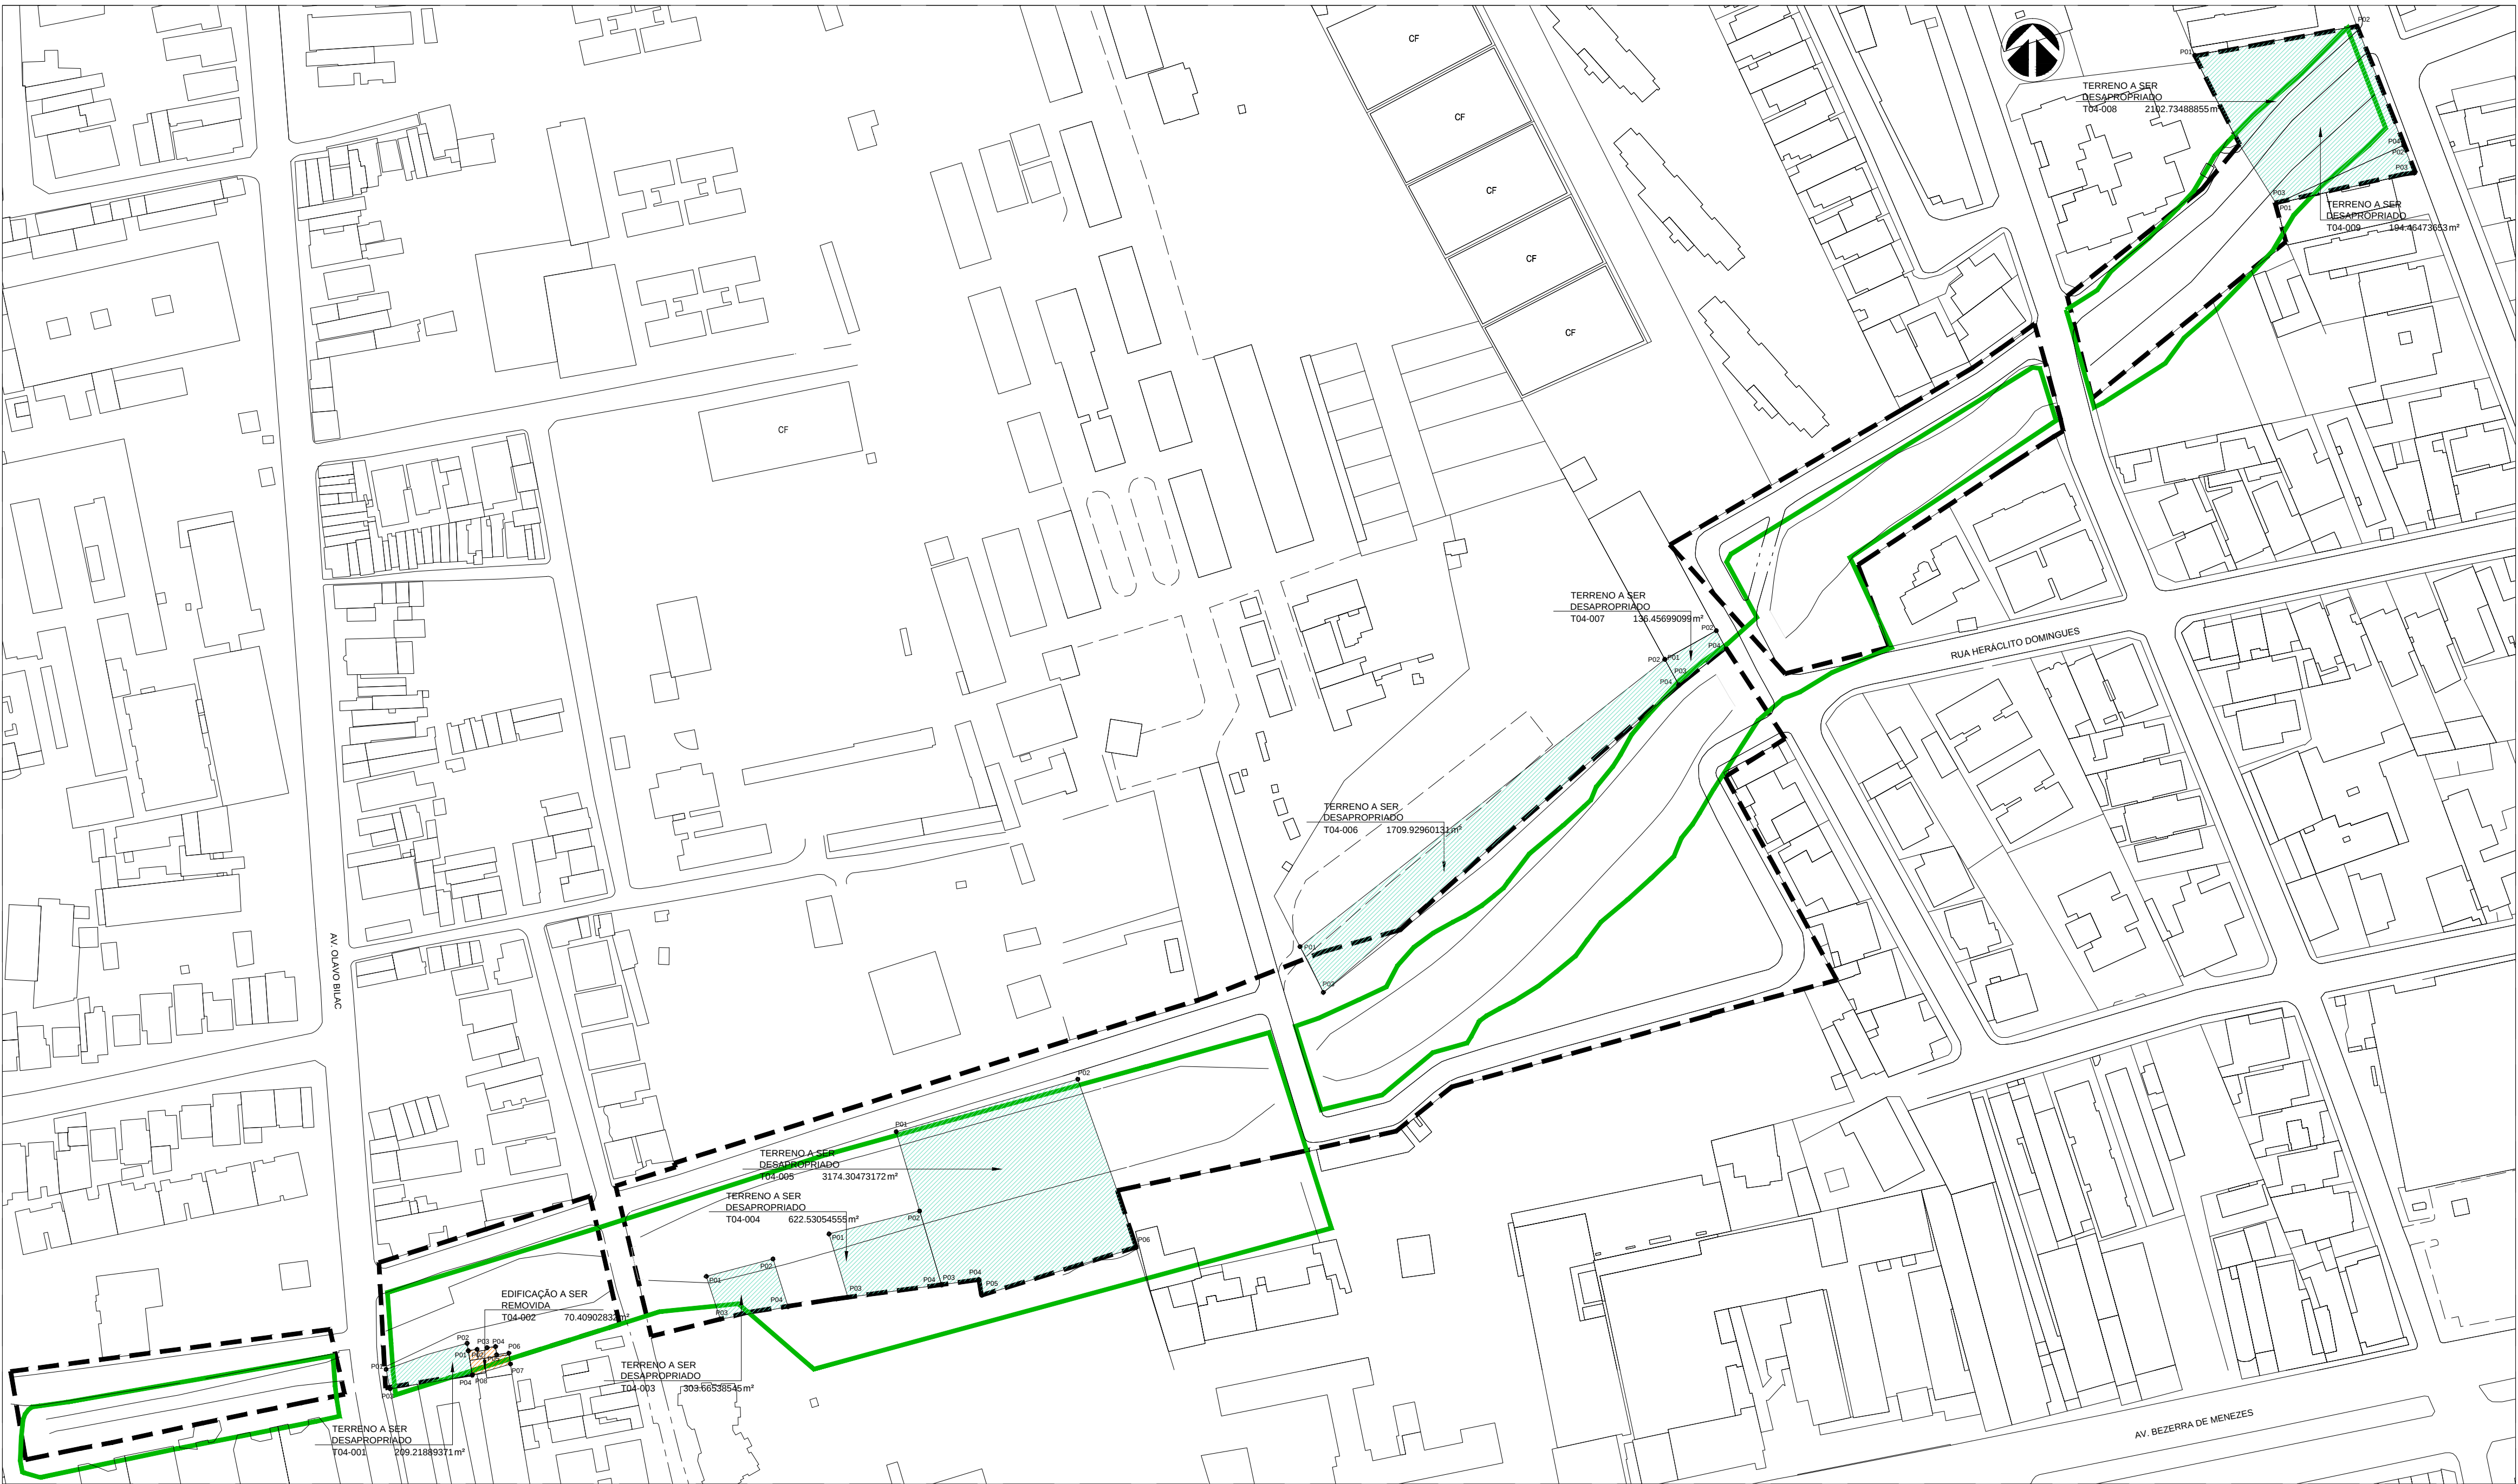

02 | MAPA TRECHO 04
ESCALA 1/1250

CONTRATO: Nº 21/2014
NOME DA EMPRESA: ARCHITECTUS SS
ENDEREÇO: RUA CANUTO DE AGUIAR, 1401
TELEFONE: (85)34565000
E-MAIL: architectusbr@gmail.com

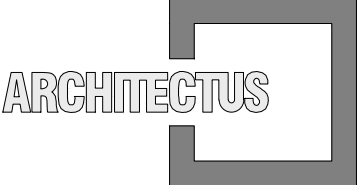

SEUMA

ISS-C

CREA

ISS-P

Legenda:

- DELIMITAÇÃO ÁREA DE PROJETO
- DELIMITAÇÃO ÁREA DE ZPA 1
- REMOÇÃO DE EDIFICAÇÃO + DESAPROPRIAÇÃO DE TERRENO
- REMOÇÃO DE EDIFICAÇÃO
- DESAPROPRIAÇÃO DE TERRENO
- PONTOS - COORDENADAS
- TIPO DE INTERVENÇÃO
- ÁREA DA INTERVENÇÃO
- CÓDIGO DO LOTE

Revisão nº

Descrição

Data

Projetista

Aprovação

PARQUE LINEAR RACHEL DE QUEIROZ



Unidade/Orgão:
SECRETARIA MUNICIPAL DE URBANISMO E MEIO AMBIENTE - SEUMA

Data:
MAIO/2015

Nome do Produto:
PRODUTO III
Volume III: Programa de Necessidades - Parte 01: Identificação das desapropriações/remoções

Escola:
INDICADA

Produto/Título da folha:
DESAPROPRIAÇÕES - PLANTA TRECHO 04

Folha:

Responsável técnico:
ELTON TIMBÓ

003
020

Arquivo:
012_ET-03_DESAPROPRIAÇÕES_002_TRECHO 04.dwg