



PRANCHA A1 (800x54mm)

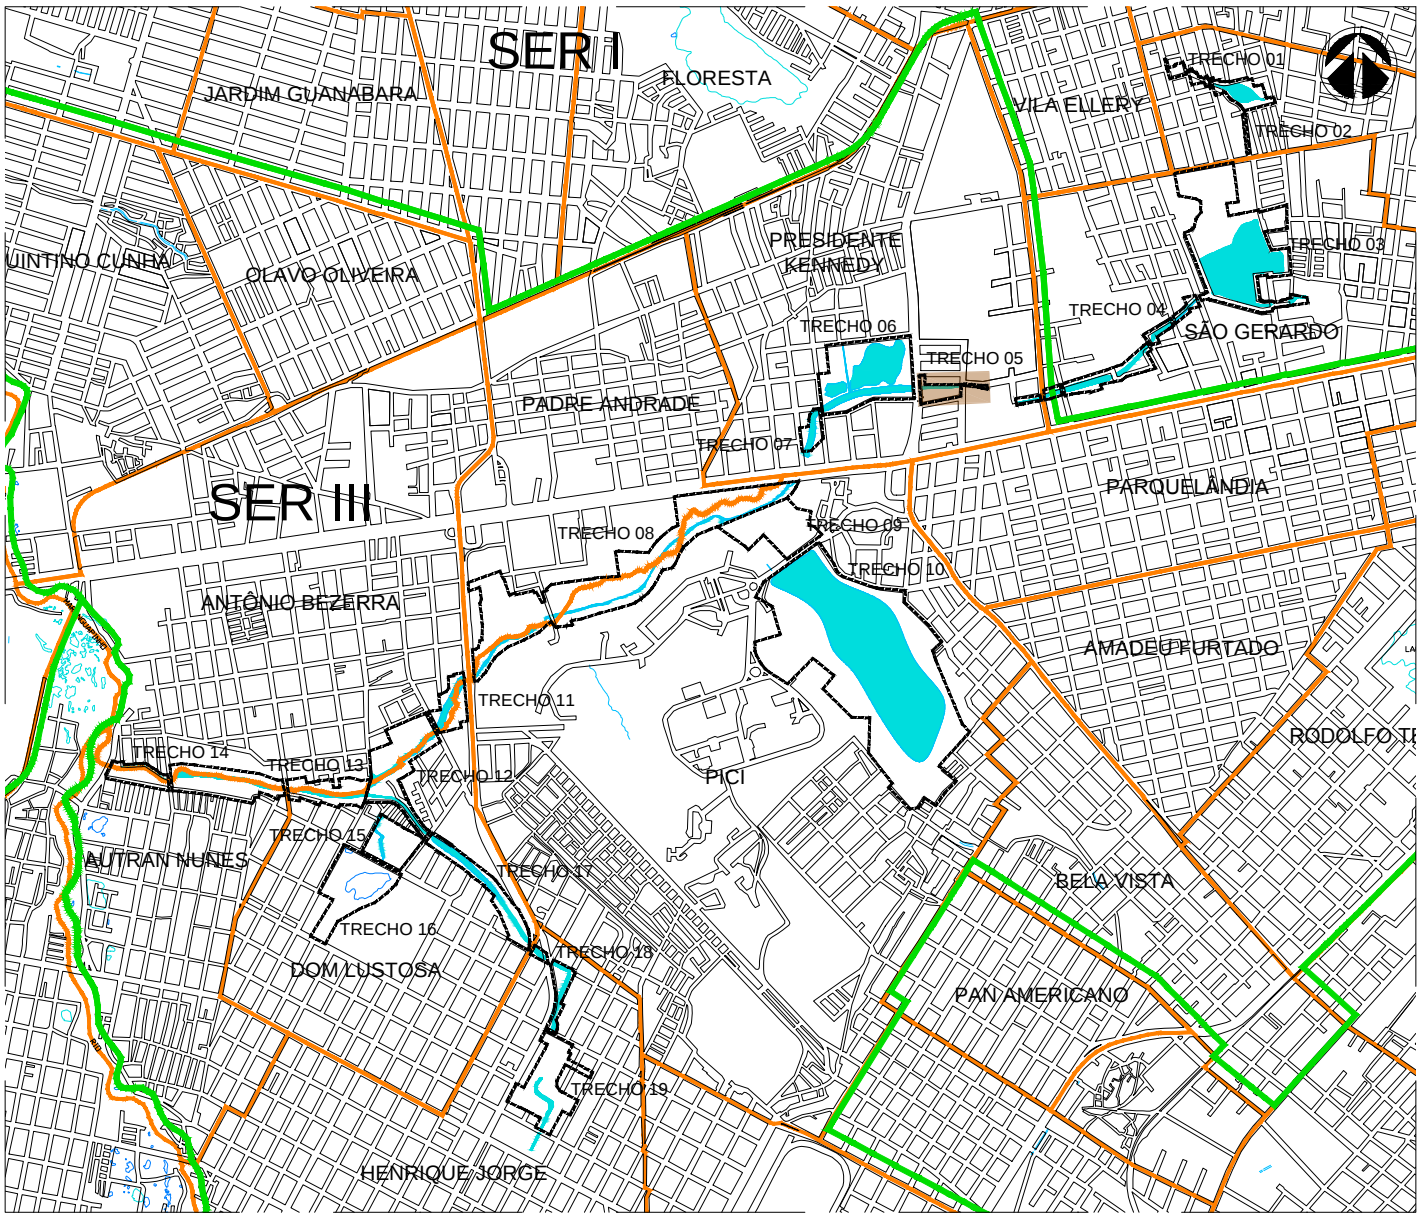


01 SETORIZAÇÃO
ESCALA 1/30000

QUADRO DE COORDENADAS TRECHO 05			
PONTO	E	N	
T05_001	E=548145.3695	N=9587273.4938	
T05_002	E=548148.7110	N=9587256.9130	
T05_003	E=548124.2330	N=9587262.9880	
T05_004	E=548109.4020	N=9587266.5110	
T05_005	E=548062.1912	N=9587271.6103	
T05_006	E=548001.7490	N=9587271.7190	
T05_007	E=548052.6963	N=9587272.7974	
T05_008	E=548052.9620	N=9587279.9829	
T05_009	E=548083.5130	N=9587276.6990	
T05_010	E=548121.7660	N=9587272.9830	
T05_011	E=548043.6349	N=9587275.8735	
T05_012	E=548041.6995	N=9587229.4218	
T05_013	E=547962.9200	N=9587214.1060	
T05_014	E=547882.4718	N=9587198.4637	
T05_015	E=547877.3070	N=9587282.1150	
T05_016	E=547875.1295	N=9587313.5306	
T05_017	E=547899.1920	N=9587313.5217	
T05_018	E=547899.1614	N=9587275.6411	
T05_019	E=548038.9150	N=9587275.8290	

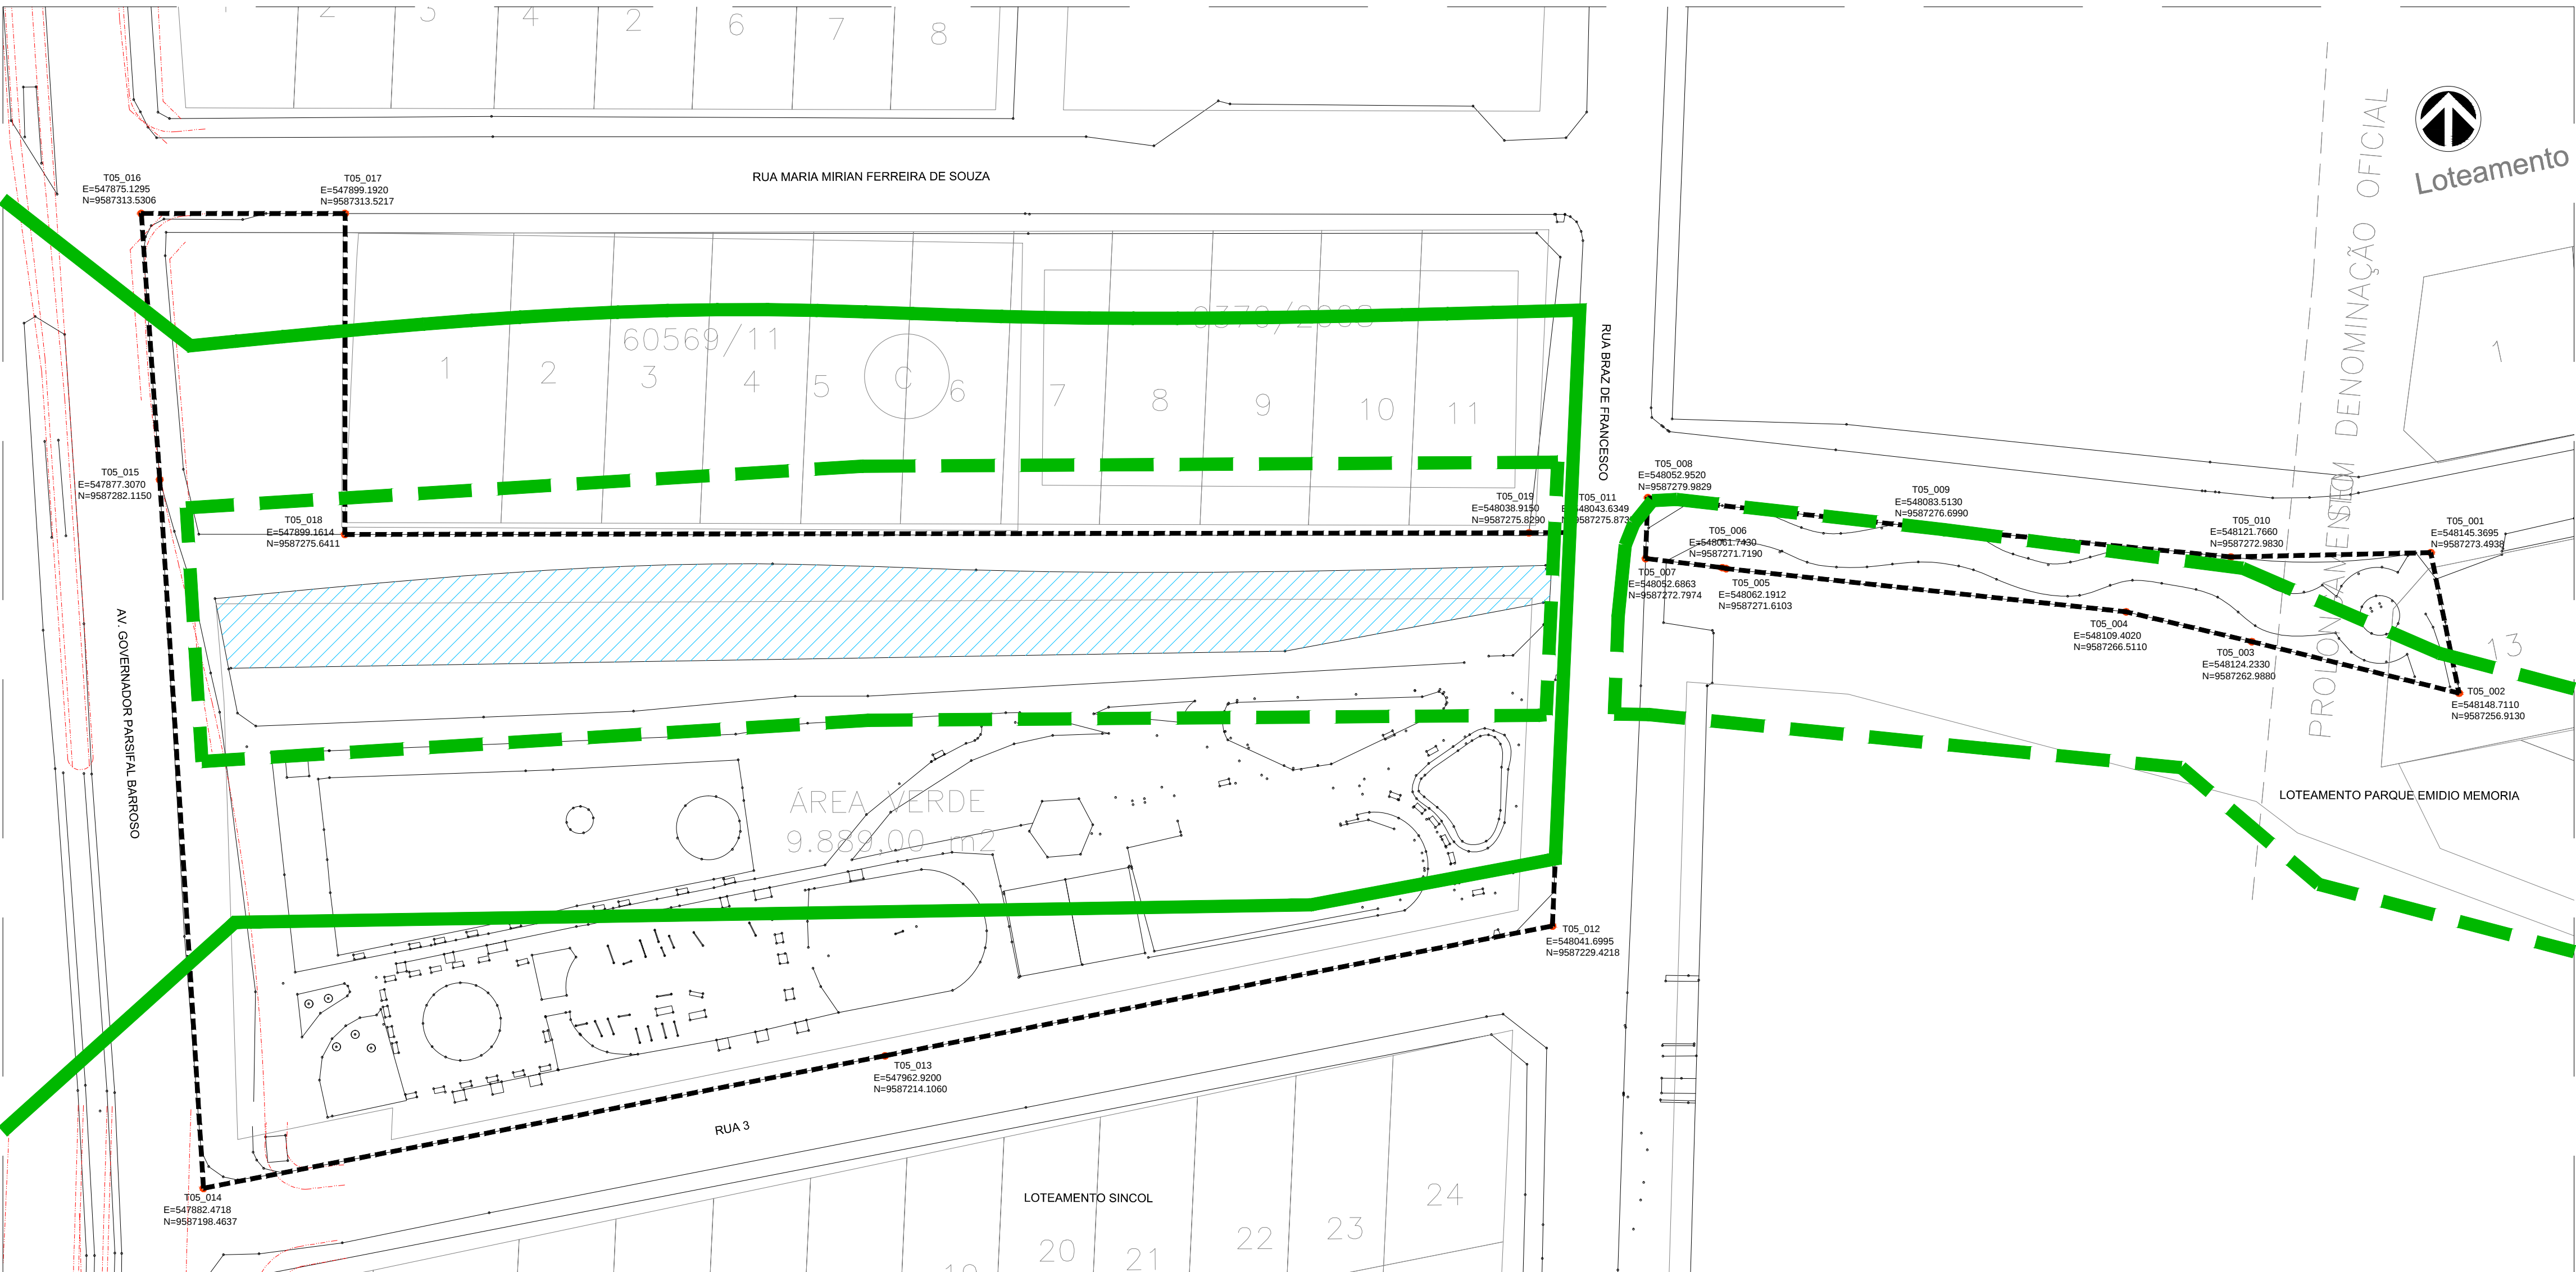

02 PLANTA DELIMITAÇÃO TRECHO 05
ESCALA 1/500

CONTRATO: Nº 21/2014
NOME DA EMPRESA: ARCHITECTUS SS
ENDEREÇO: RUA CANUTO DE AGUIAR, 1401
TELEFONE: (85)34565000
E-MAIL: architectustr@gmail.com

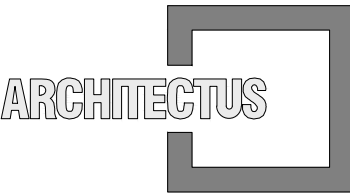

SEUMA
ISS-C
CREA
ISS-P

Legenda:

LEGENDA

- DELIMITAÇÃO ZPA1
- DELIMITAÇÃO CÓDIGO FLORESTAL
- DELIMITAÇÃO DE TRECHOS
- PROJEÇÃO DOS ALARGAMENTOS

Sistema de Coordenadas
U T M Datum Sirgas 2000 - Fuso 24S

TX0_000 TRECHO - NUMERAÇÃO DO PONTO
E= 00.0000 COORDENADA HORIZONTAL
N= 00.0000 COORDENADA VERTICAL

02	ADEQUAÇÕES CONFORME PARECER 20/07/15	19/08/15		
01	ADEQUAÇÕES CONFORME PARECER 09/04/15	13/05/15		
00	VERSÃO INICIAL	16/01/15		
Revisão nº	Descrição	Data	Projetista	Aprovação

PARQUE LINEAR RACHEL DE QUEIROZ

Unidade/Orgão: SECRETARIA MUNICIPAL DE URBANISMO E MEIO AMBIENTE - SEUMA	Data: AGOSTO/2015
Nome do Produto: PRODUTO III Volume I: Levantamento Planialtimétrico e Cadastral - Parte 02 - Delimitação	Escala: INDICADA
Produto/Título da folha: PLANTA DE DELIMITAÇÃO - TRECHO 05(REGIONAL III)	Folha:
Responsável técnico: MARIANA FURLANI CAU - RNP A28182-3	006 019
Arquivo: 012_PQ_RCH_ET3_DELIM_TRECHO 05_R01.dwg	