

LEGENDAS GERAIS

- DELIMITAÇÃO ZPA 1
- DELIMITAÇÃO DE TRECHO
- ÁREA ADOTADA PELA CROML
- GABIÃO
- RECURSO HÍDRICO

PROGRAMA DE NECESSIDADES TRECHO 04


- PLAYGROUND
- ESPAÇO ESPIRIBOL + ALCANCE

LEGENDA URBANISMO E QUANTITATIVO TRECHO 04


- INTERTRAVADO CINZA
- INTERTRAVADO VERMELHO
- DRENANTE
- CONCRETO
- JARDIM (VER PROJETO PAISAGISMO)
- BOCA DE LOBO PROPOSTA - 01 UNID.
- BOCA DE LOBO A RETIRAR - 01 UNID.
- PASSAGEM ELEVADA - 04 UNID. ÁREA TOTAL = 700,49m²
- ARVOREIRA TIPO 01 - 03 UNID.
- ARVOREIRA TIPO 02 - 21 UNID.
- BALIZADOR - 97 UNID.
- BANCO (VER PRANCHA DE MOBILIÁRIOS)
- POSTE BAIXA TENSÃO A MANter - 15 UNID.
- POSTE MÉDIA TENSÃO A MANter - 07 UNID.
- POSTE ALTA TENSÃO A MANter - 03 UNID.
- POSTE BAIXA TENSÃO A MOVER - 01 UNID.
- LUMINÁRIA A RETIRAR - 02 UNID.
- PLAYGROUND - 01 UNID. ÁREA TOTAL = 309,40m²
- ESPAÇO ESPIRIBOL + ALCANCE - 01 UNID. ÁREA TOTAL = 341,31m²

QUADRO DE ÁREAS TRECHO 04


ZONA 1 - ZONA DE OCUPAÇÃO PRIORITÁRIA / ZPA 1 - ZONA DE PRESERVAÇÃO AMBIENTAL - LEI DE USO E OCUPAÇÃO DO SOLO - LUSO FORTALEZA			
USO: PARQUE - ÁREA VERDE PARA O LAZER, RECUPERAÇÃO E PRESERVAÇÃO AMBIENTAL			
a.	ÁREA TOTAL DO TRECHO 04		37964,98 m²
b.	ÁREA DE PROJETO		10106,80 m²
c.	ÁREA PERMEÁVEL	JARDINS / PISO DRENANTE / RECURSO HÍDRICO	5721,23 m²
d.	ÁREA SEMIPERMEÁVEL	PISO INTERTRAVADO (40% PERMEÁVEL)	1445,12 m²
e.	ÁREA IMPERMEÁVEL	PISO CONCRETO	70,35 m²
f.	ÁREA JARDIM	TERRENO NATURAL	2497,40 m²
g.	ÁREA PISO DRENANTE		1342,21 m²
h.	ÁREA PISO INTERTRAVADO		1445,12 m²
i.	ÁREA PISO DE CONCRETO		70,35 m²
j.	ÁREA RECURSO HÍDRICO		1881,62 m²
l.	TAXA DE PERMEABILIDADE	$[c + (0,4 \times h)] \times 100 / b$	62,93 %

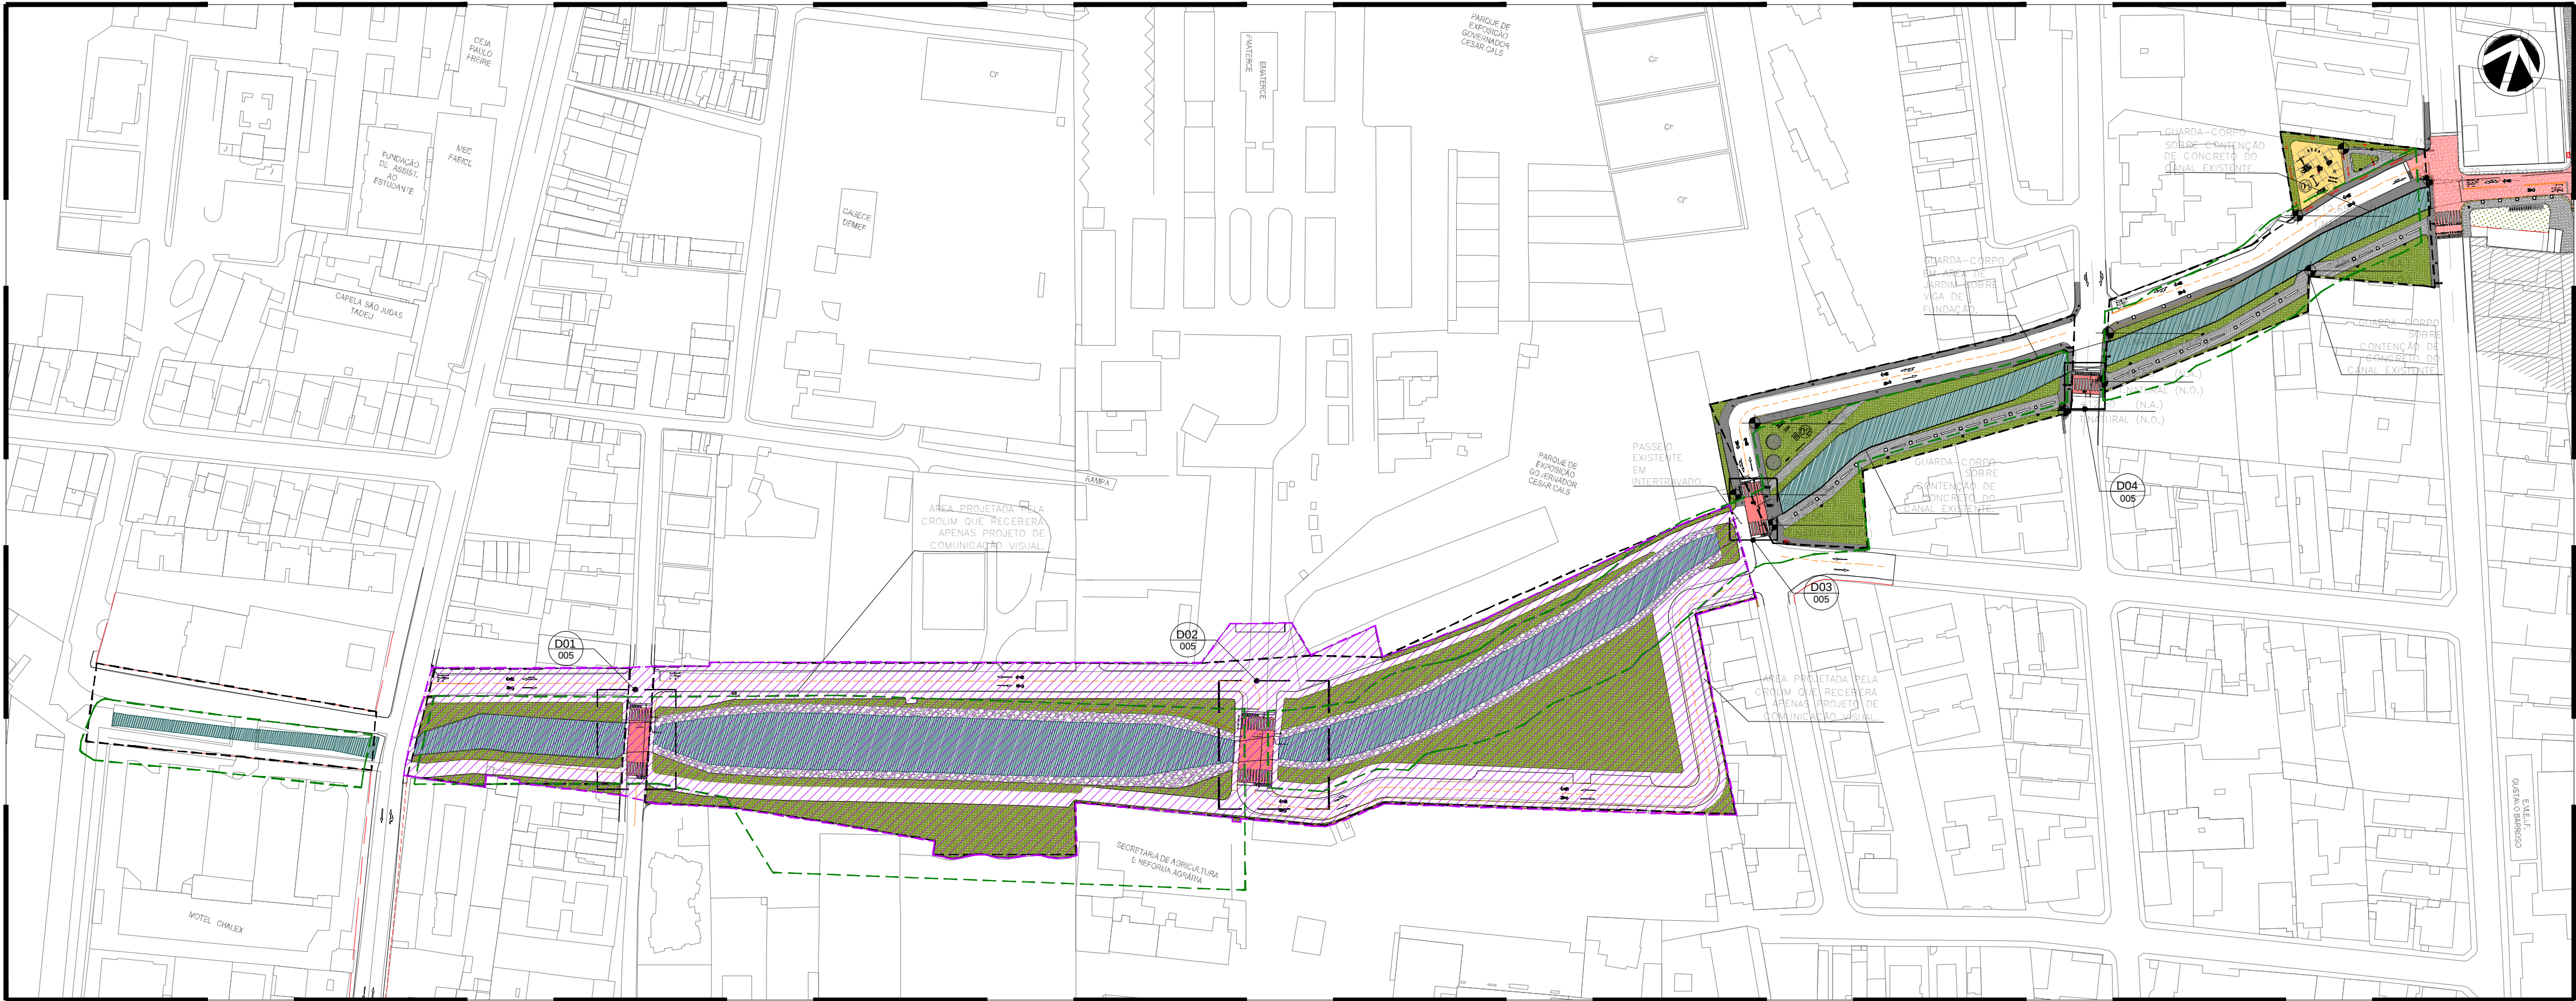


01 IMPLANTAÇÃO TRECHO 04
ESCALA 1/1500

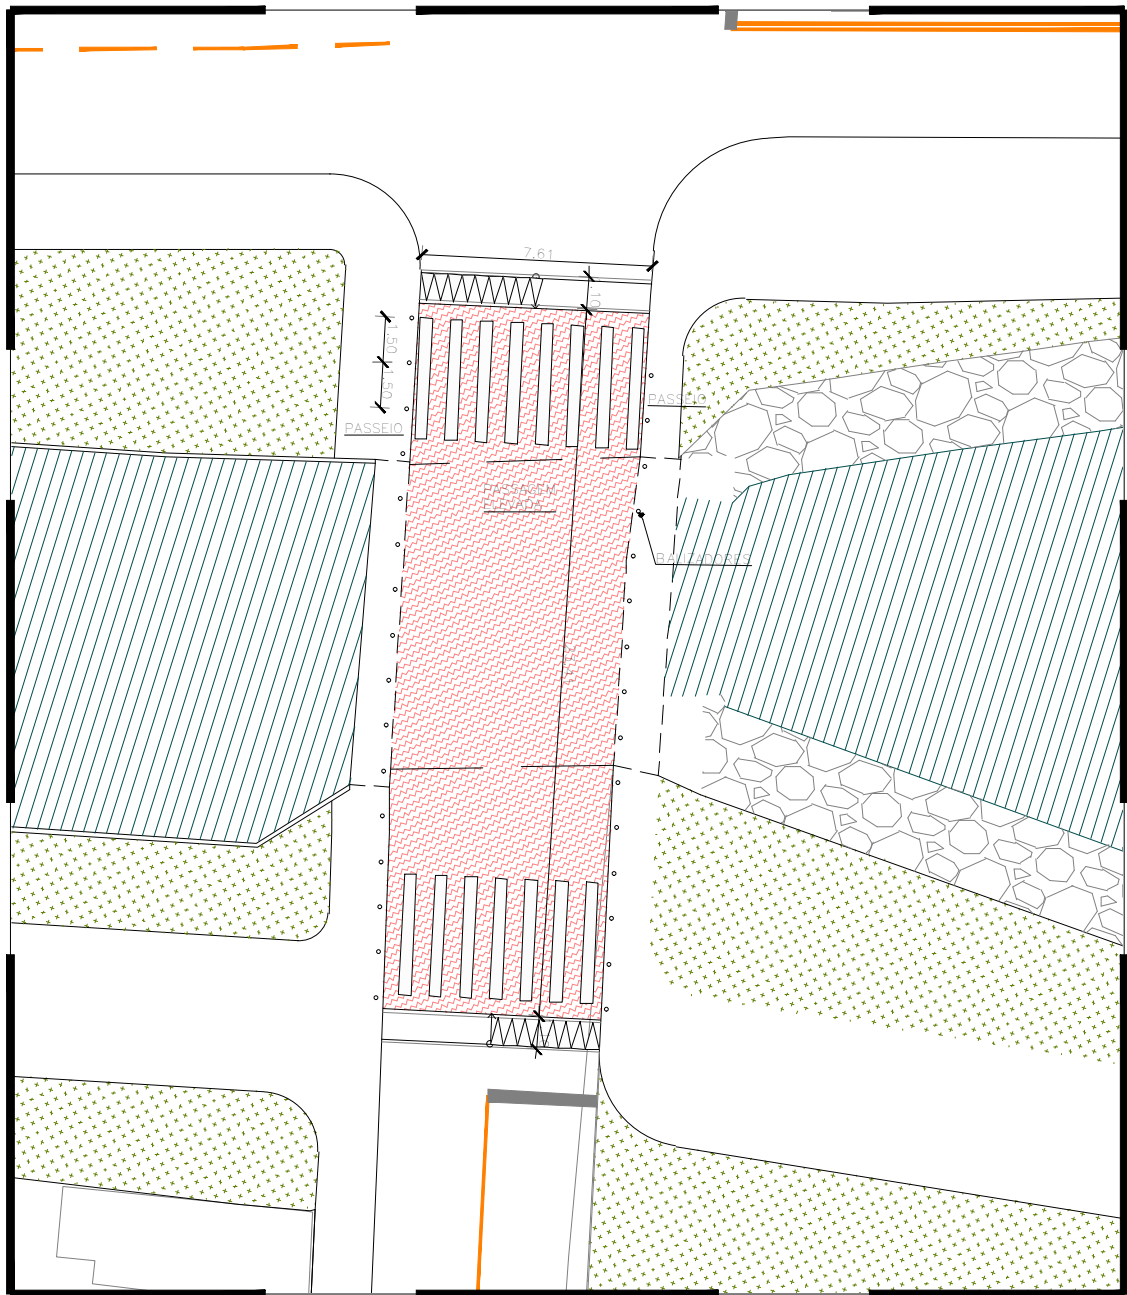


02 DET. PASSAGEM ELEVADA R. EDUARDO BARROS LEAL
ESCALA 1/200

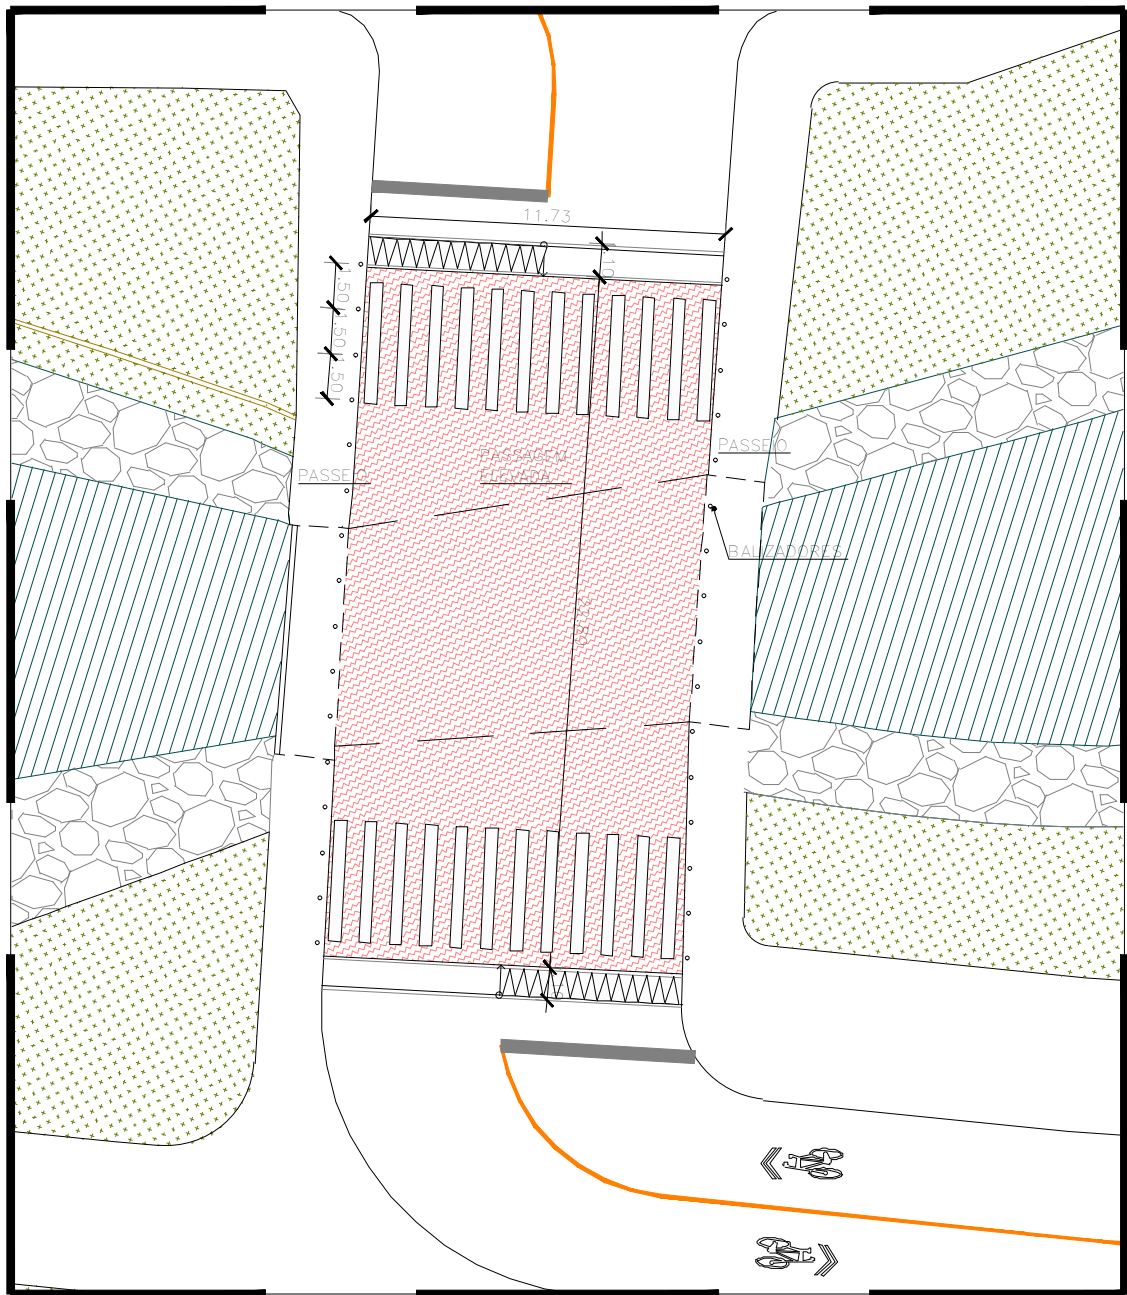

03 DET. PASSAGEM ELEVADA CEL. JOAQUIM LEITÃO
ESCALA 1/250

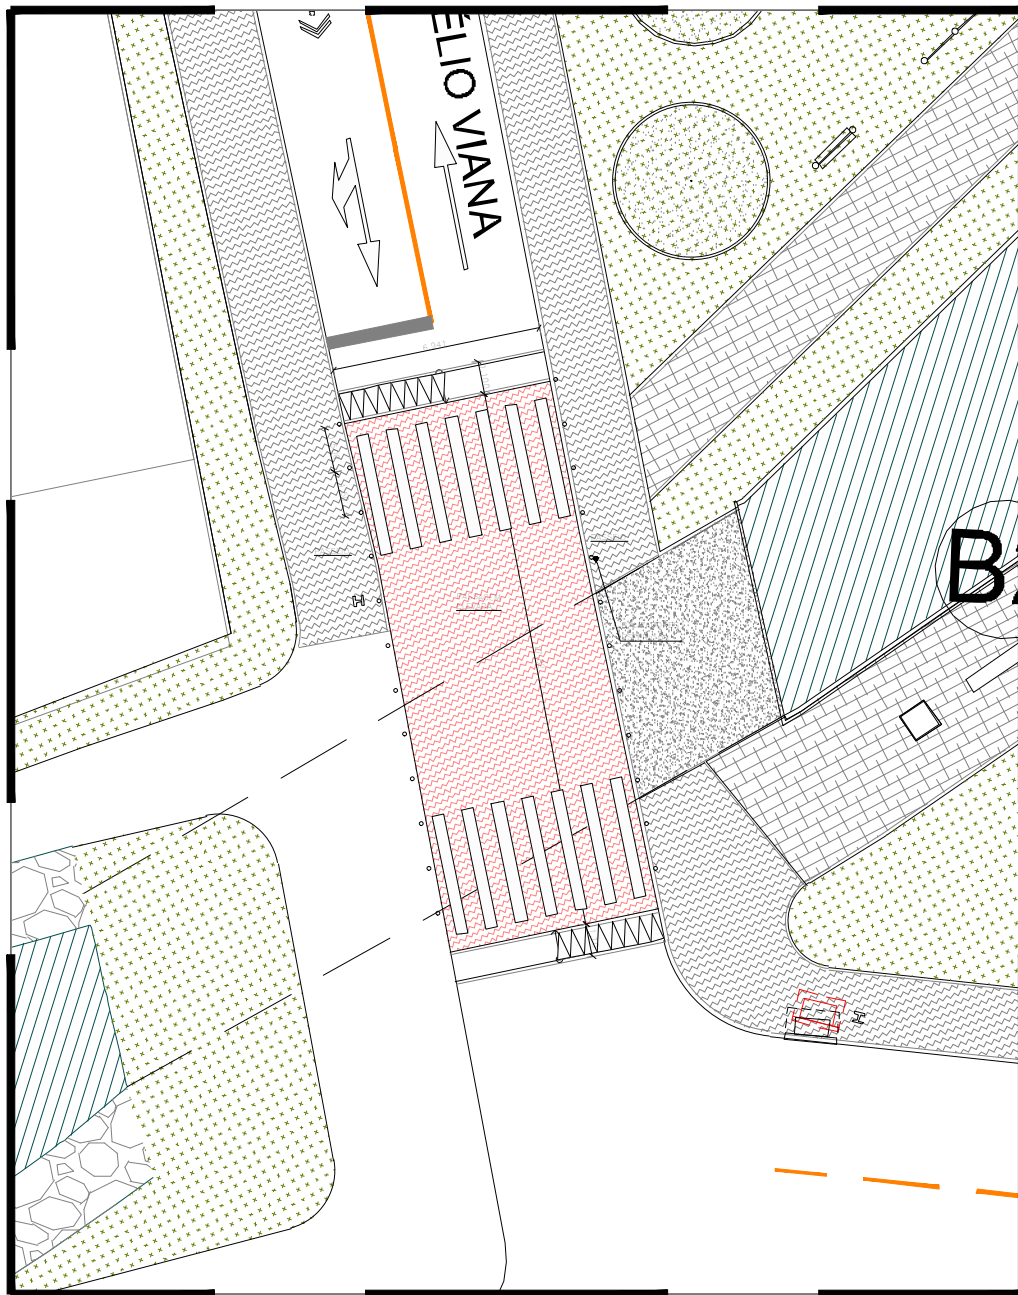


04 DET. PASSAGEM ELEVADA RUA DR. HÉLIO VIANA
ESCALA 1/125

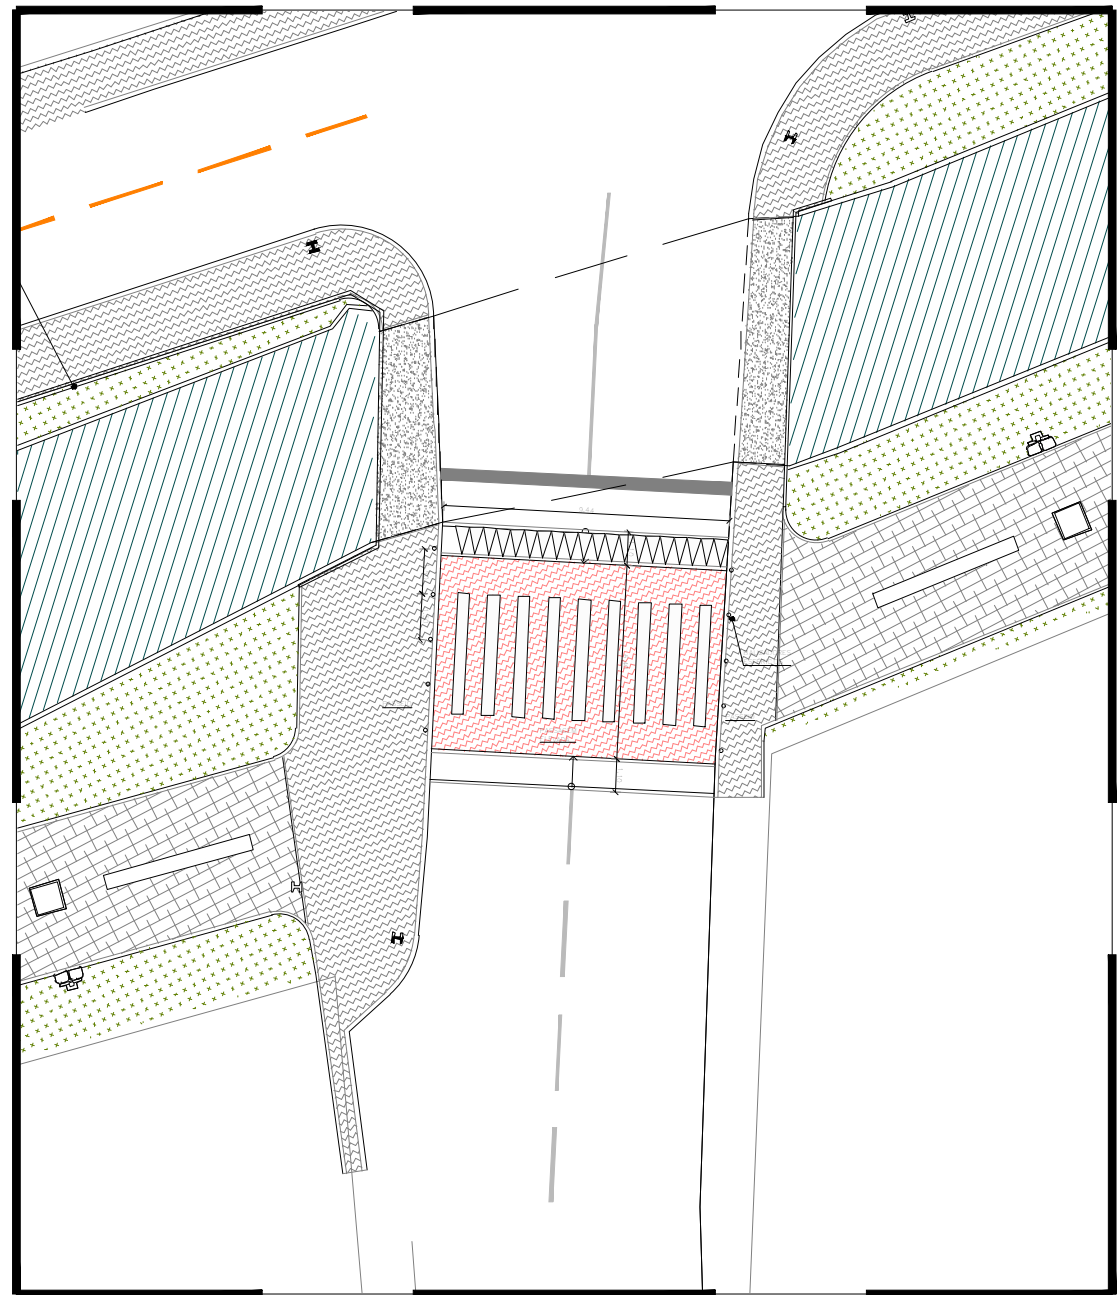


05 DET. PASSAGEM ELEVADA RUA CEL. MOZART GONDIM
ESCALA 1/100

CONTRATO: Nº 21/2014
NOME DA EMPRESA: ARCHITECTUS SS
ENDEREÇO: RUA CANUTO DE AGUIAR, 1401
TELEFONE: (85)34565000
E-MAIL: architectustr@gmail.com

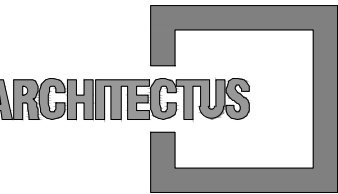

Aprova	
AMC/PAIT	CBC
SEUMA	ISS-C
CREA	ISS-P
 ARCHITECTUS S/S Ricardo Sabóia Barbosa CAU A28877-2	

Legenda:

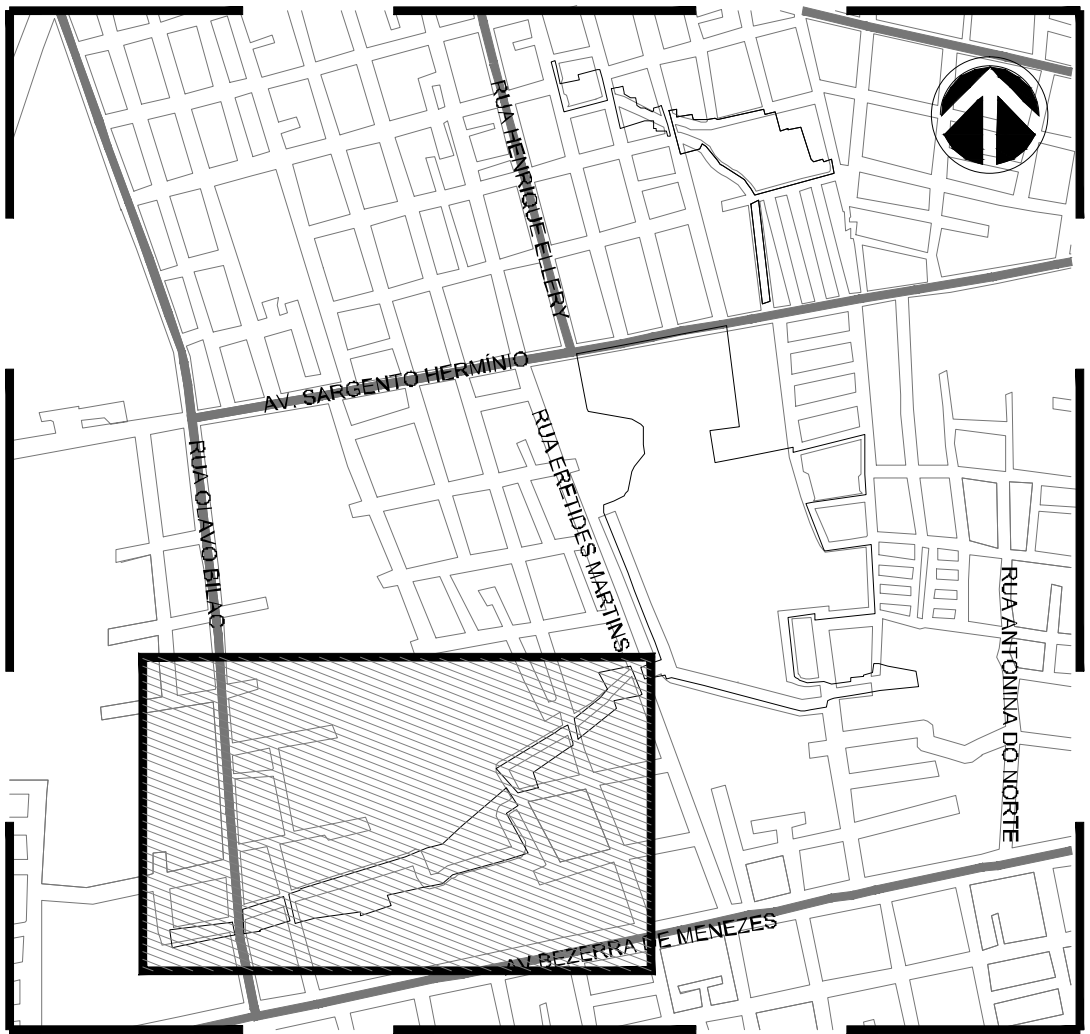

SETORIZAÇÃO
ESCALA 1/50

00	VERSÃO INICIAL	FEV/2016	-	
Revisão	nº	Descrição	Data	Projetista
				Aprovação

PARQUE LINEAR RACHEL DE QUEIROZ

Unidade/Orgão: SECRETARIA MUNICIPAL DE URBANISMO E MEIO AMBIENTE - SEUMA

Data: FEV/2016

Nome do Produto: PRODUTO V - PROJETO BÁSICO
Volume I: Projeto Básico de Urbanismo - Etapa 05

Escala: INDICADA

Produto/Título da folha: IMPLANTAÇÃO TRECHO 04

Folha:

Responsável Técnico: MARIANA FURLANI
CAU - RNP A28182-3

005

Arquivo: PB_UR_TR04_IMP_005_R00.dwg

009