




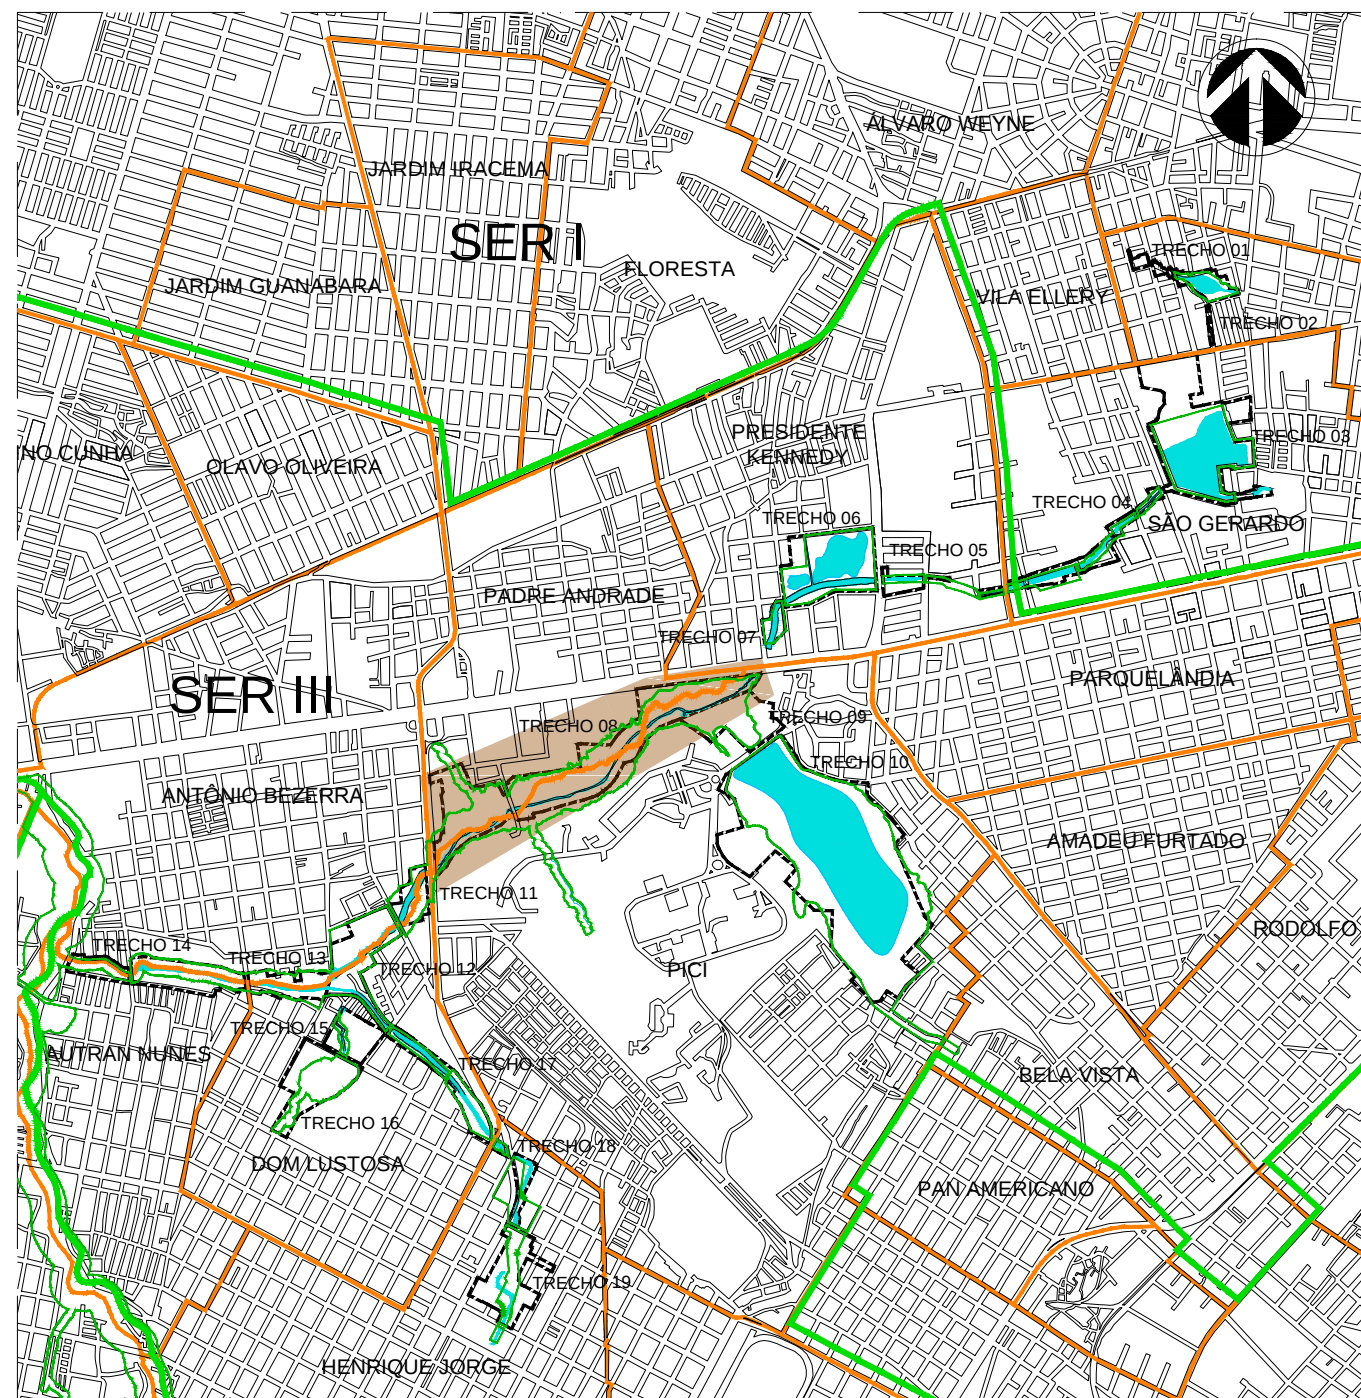

01 MAPA SETORIZAÇÃO GERAL
ESCALA 1/30000

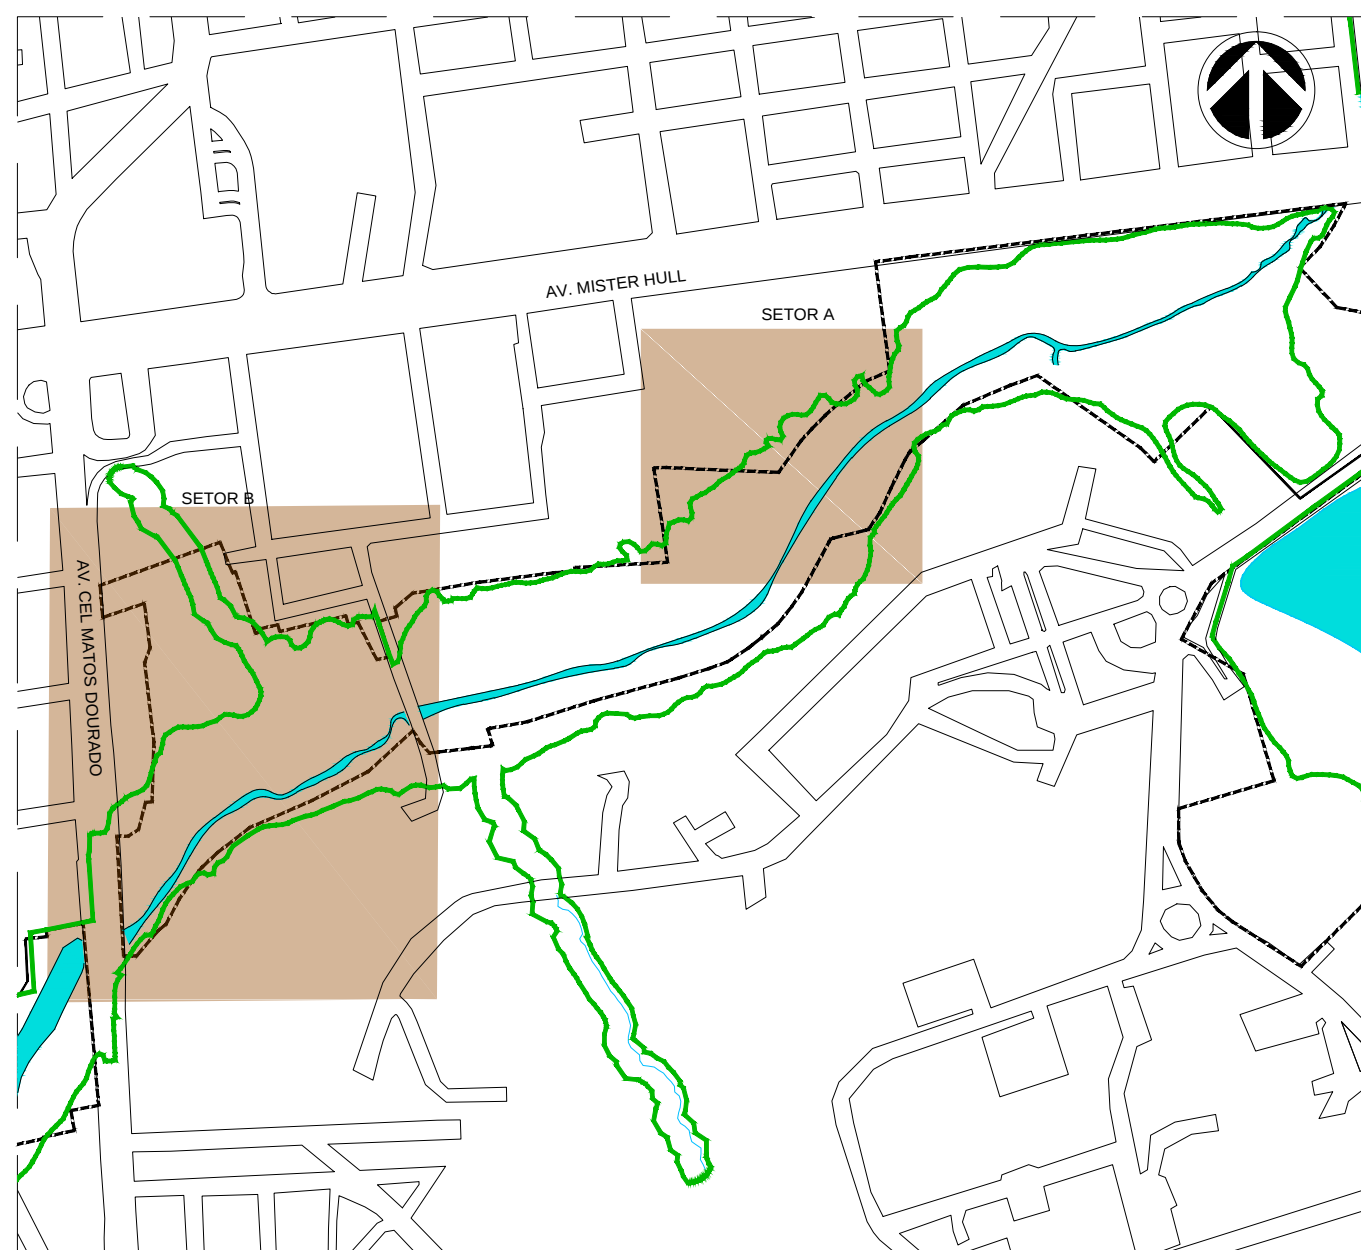

02 MAPA SETORIZAÇÃO - TRECHO 08
ESCALA 1/8000

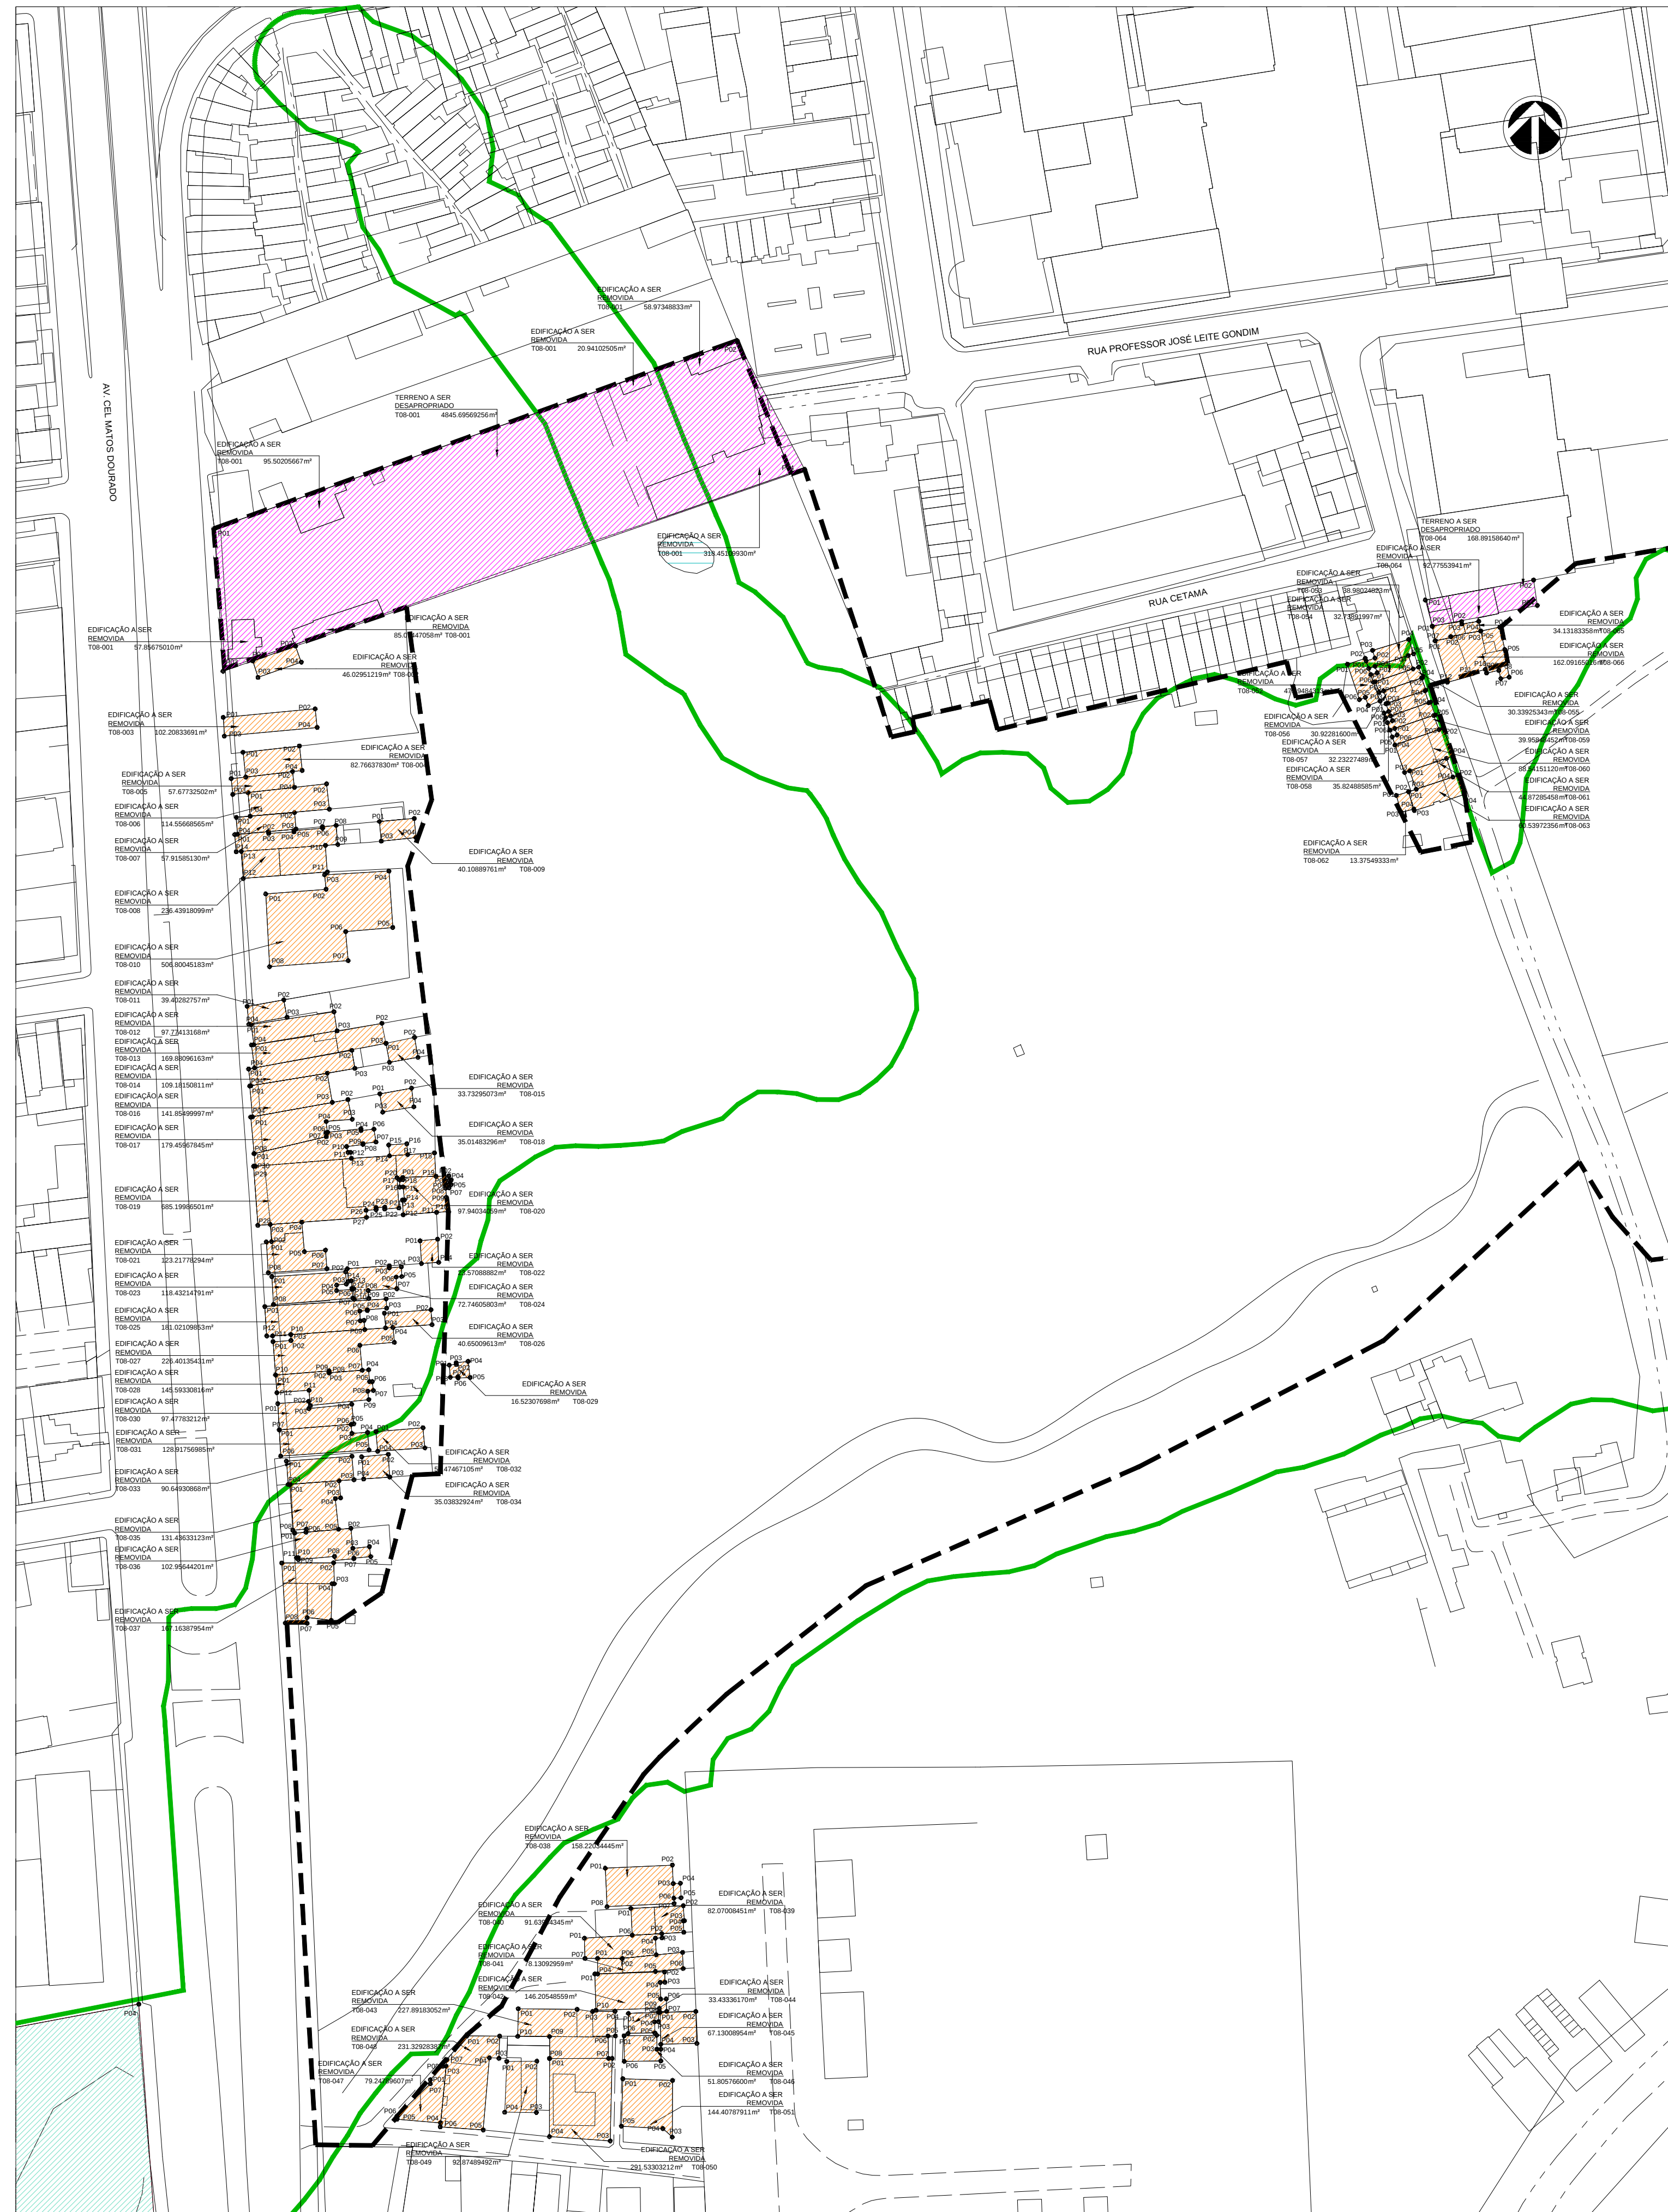

03 | MAPA TRECHO 08 - SETOR B
ESCALA 1/1000

SELUMA	ISS-C
CREA	ISS-P

Legenda:

- | | |
|---|---|
|  | DELIMITAÇÃO ÁREA DE PROJETO |
|  | DELIMITAÇÃO ÁREA DE ZPA 1 |
|  | REMOÇÃO DE EDIFICAÇÃO + DESAPROPRIAÇÃO DE TERRENO |
|  | REMOÇÃO DE EDIFICAÇÃO |
|  | DESAPROPRIAÇÃO DE TERRENO |

- 

Revisão nº	Descrição	Data	Projetista	Aprovação

PARQUE LINEAR RACHEL DE QUEIROZ

Unidade/Orgão:
SECRETARIA MUNICIPAL DE URBANISMO E MEIO AMBIENTE - SEUMA

Nome do Produto:
PRODUTO III
Volume III: Programa de Necessidades - Parte 01: Identificação das desapropriações/remoções

Produto/Título da folha:
DESAPROPRIAÇÕES - PLANTA TRECHO 08

Responsável técnico

ELTON TIMBÓ

CAU - RN

Arquivo: 012_ET-03_DESAPROPRIAÇÕES_002_TRECHO 08.dwg

**Prefeitura de
Fortaleza**
Secretaria Municipal de
Urbanismo e Meio Ambiente

--	--

MAIO/2013	
-----------	--

Escola:

INDICADA

Folha:	
--------	--

1000

009

008

10

020

020