


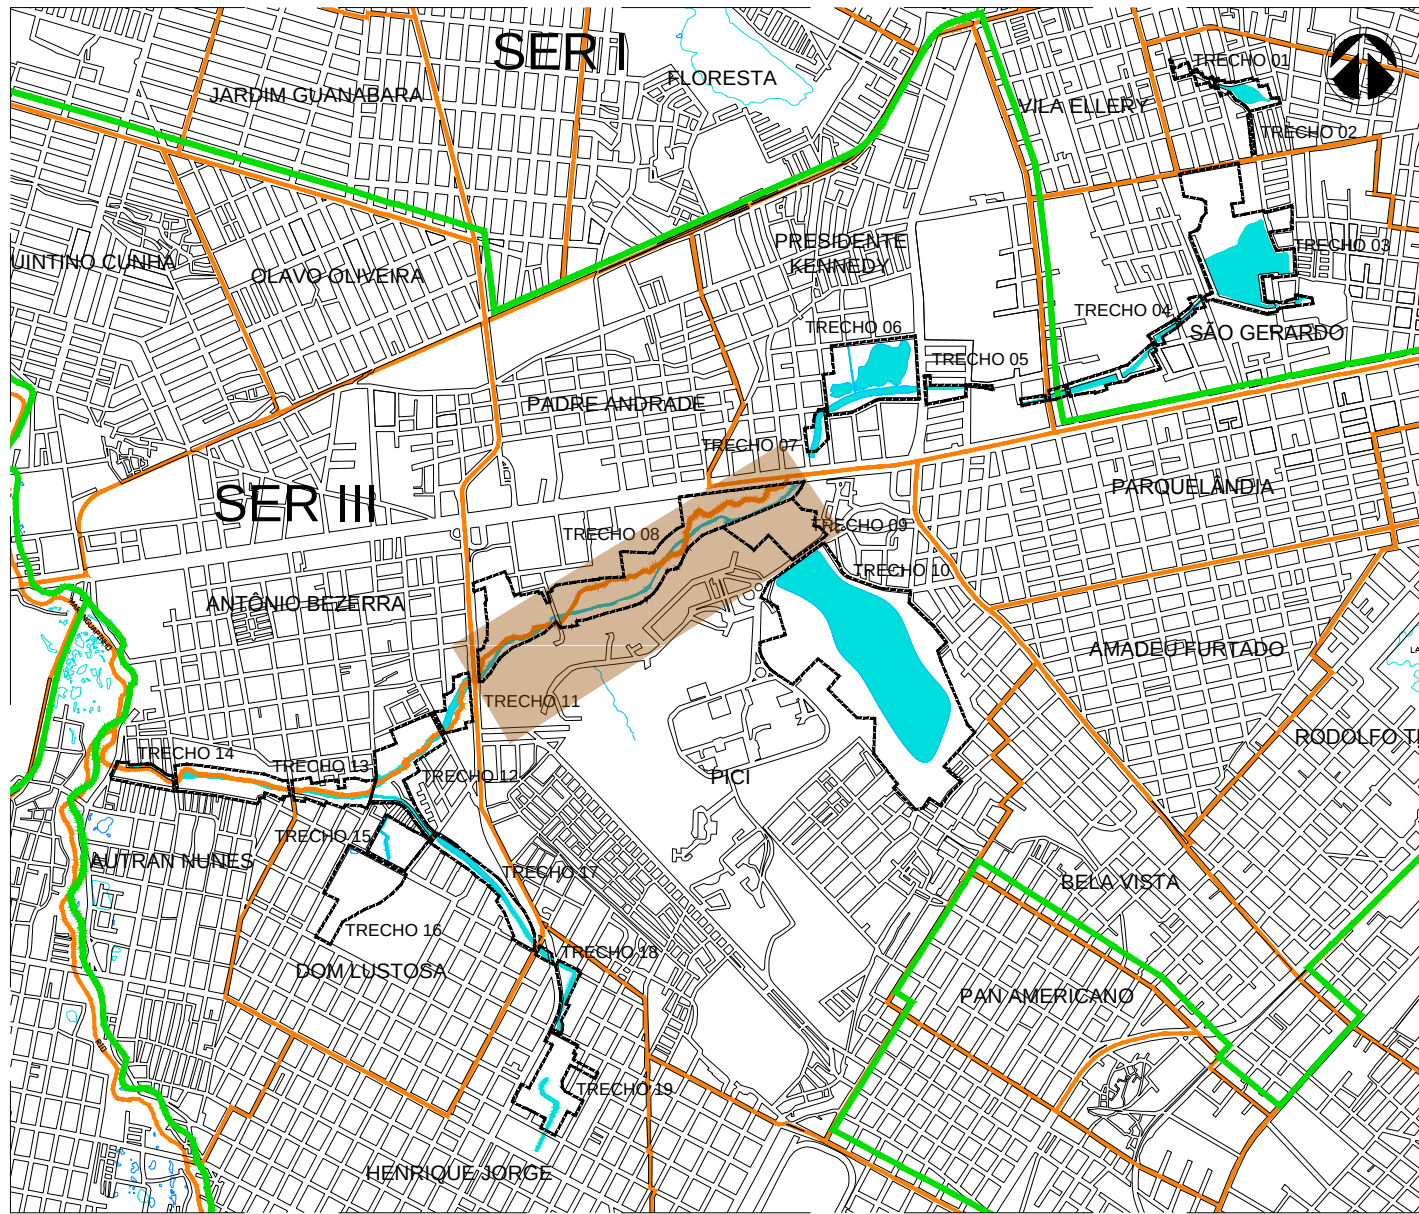


01 SETORIZAÇÃO
ESCALA 1/30000

QUADRO DE COORDENADAS TRECHOS 08 E 09		
PONTO	E	N
T08_001	E=547399.1034	N=9586892.6230
T08_002	E=547386.4459	N=9586869.2052
T08_003	E=547371.8625	N=9586846.5815
T08_004	E=547350.2731	N=9586824.4899
T08_005	E=547072.5890	N=9586710.5620
T08_006	E=547044.0650	N=9586700.1920
T08_007	E=546994.0850	N=9586679.0280
T08_008	E=546951.4480	N=9586641.2120
T08_009	E=546938.5030	N=9586630.6130
T08_010	E=546937.2130	N=9586629.0320
T08_011	E=546932.4340	N=9586620.9830
T08_012	E=546917.4190	N=9586590.9220
T08_013	E=546906.0380	N=9586565.4280
T08_014	E=546893.8120	N=9586547.3540
T08_015	E=546853.8790	N=9586537.4800
T08_016	E=546823.3210	N=9586481.3240
T08_017	E=546812.9790	N=9586466.5020
T08_018	E=546798.1210	N=9586447.9090
T08_019	E=546780.9500	N=9586433.2200
T08_020	E=546768.4520	N=9586423.4230
T08_021	E=546748.6500	N=9586410.1290
T08_022	E=546744.7070	N=9586407.5610
T08_023	E=546725.3350	N=9586400.4730
T08_024	E=546693.4850	N=9586390.6410
T08_025	E=546603.5740	N=9586366.3170
T08_026	E=546533.2640	N=9586344.1230
T08_027	E=546490.9060	N=9586336.5530
T08_028	E=546495.9800	N=9586331.9440
T08_029	E=546474.1290	N=9586318.3490
T08_030	E=546429.3380	N=9586310.9590
T08_031	E=546419.9860	N=9586321.4380
T08_032	E=546411.9780	N=9586334.7060
T08_033	E=546364.4710	N=9586291.3870


QUADRO DE COORDENADAS TRECHOS 08 E 09		
PONTO	E	N
T08_034	E=546304.9810	N=9586260.7270
T08_035	E=546238.9710	N=9586231.9720
T08_036	E=546205.1860	N=9586205.6830
T08_037	E=546185.1170	N=9586186.2630
T08_038	E=546164.7150	N=9586156.3970
T08_039	E=546150.5390	N=9586129.8940
T08_040	E=546142.3350	N=9586123.1450
T08_041	E=546119.2770	N=9586096.1550
T08_042	E=546105.5330	N=9586096.3280
T08_043	E=546098.5341	N=9586223.0342
T08_044	E=546110.8790	N=9586223.0460
T08_045	E=546121.5640	N=9586230.2020
T08_046	E=546129.0050	N=9586258.8080
T08_047	E=546135.7460	N=9586259.1210
T08_048	E=546137.7050	N=9586322.6080
T08_049	E=546127.8396	N=9586406.5415
T08_050	E=546138.6501	N=9586422.5477
T08_051	E=546127.5610	N=9586469.3750
T08_052	E=546083.3729	N=9586454.3920
T08_053	E=546080.7870	N=9586488.3610
T08_054	E=546207.7100	N=9586534.0100
T08_055	E=546220.8672	N=9586501.6375
T08_056	E=546224.1109	N=9586502.7176
T08_057	E=546245.1070	N=9586437.8310
T08_058	E=546250.8500	N=9586439.1030
T08_059	E=546250.2650	N=9586442.5020
T08_060	E=546268.9450	N=9586446.6950
T08_061	E=546270.8520	N=9586439.6320
T08_062	E=546348.9740	N=9586456.0990
T08_063	E=546343.2860	N=9586447.3690
T08_064	E=546353.7880	N=9586449.0680
T08_065	E=546373.5250	N=9586409.8830
T08_066	E=546385.8120	N=9586412.3090

QUADRO DE COORDENADAS TRECHOS 08 E 09		
PONTO	E	N
T08_067	E=546384.1230	N=9586424.3500
T08_068	E=546375.8476	N=9586450.3758
T08_069	E=546394.6190	N=9586455.7400
T08_070	E=546389.0500	N=9586464.5820
T08_071	E=546411.1070	N=9586479.8000
T08_072	E=546482.5410	N=9586491.7540
T08_073	E=546560.8850	N=9586501.7770
T08_074	E=546583.4340	N=9586503.2690
T08_075	E=546583.5190	N=9586507.3440
T08_076	E=546681.2980	N=9586512.9510
T08_077	E=546667.0110	N=9586512.7240
T08_078	E=546679.8240	N=9586613.1470
T08_079	E=546798.8850	N=9586608.1272
T08_080	E=546822.2460	N=9586640.9520
T08_081	E=546833.6140	N=9586653.8600
T08_082	E=546847.9360	N=9586686.1540
T08_083	E=546861.7400	N=9586680.0120
T08_084	E=546892.0530	N=9586704.8500
T08_085	E=546916.1891	N=9586715.3988
T08_086	E=546901.3446	N=9586680.8506
T08_087	E=546937.6360	N=9586683.8850
T09_001	E=547350.2731	N=9586682.4858
T09_002	E=547389.5125	N=9586782.6323
T09_003	E=547446.1259	N=9586771.7633
T09_004	E=547436.2410	N=9586716.3720
T09_005	E=547458.6470	N=9586711.7630
T09_006	E=547488.9721	N=9586679.8281
T09_007	E=547478.0650	N=9586670.9031
T09_008	E=547350.0341	N=9586680.4175
T09_009	E=547256.8160	N=9586677.9560
T09_010	E=547196.2186	N=9586619.4011
T09_011	E=547181.5050	N=9586634.0090
T09_012	E=547072.6880	N=9586710.5620

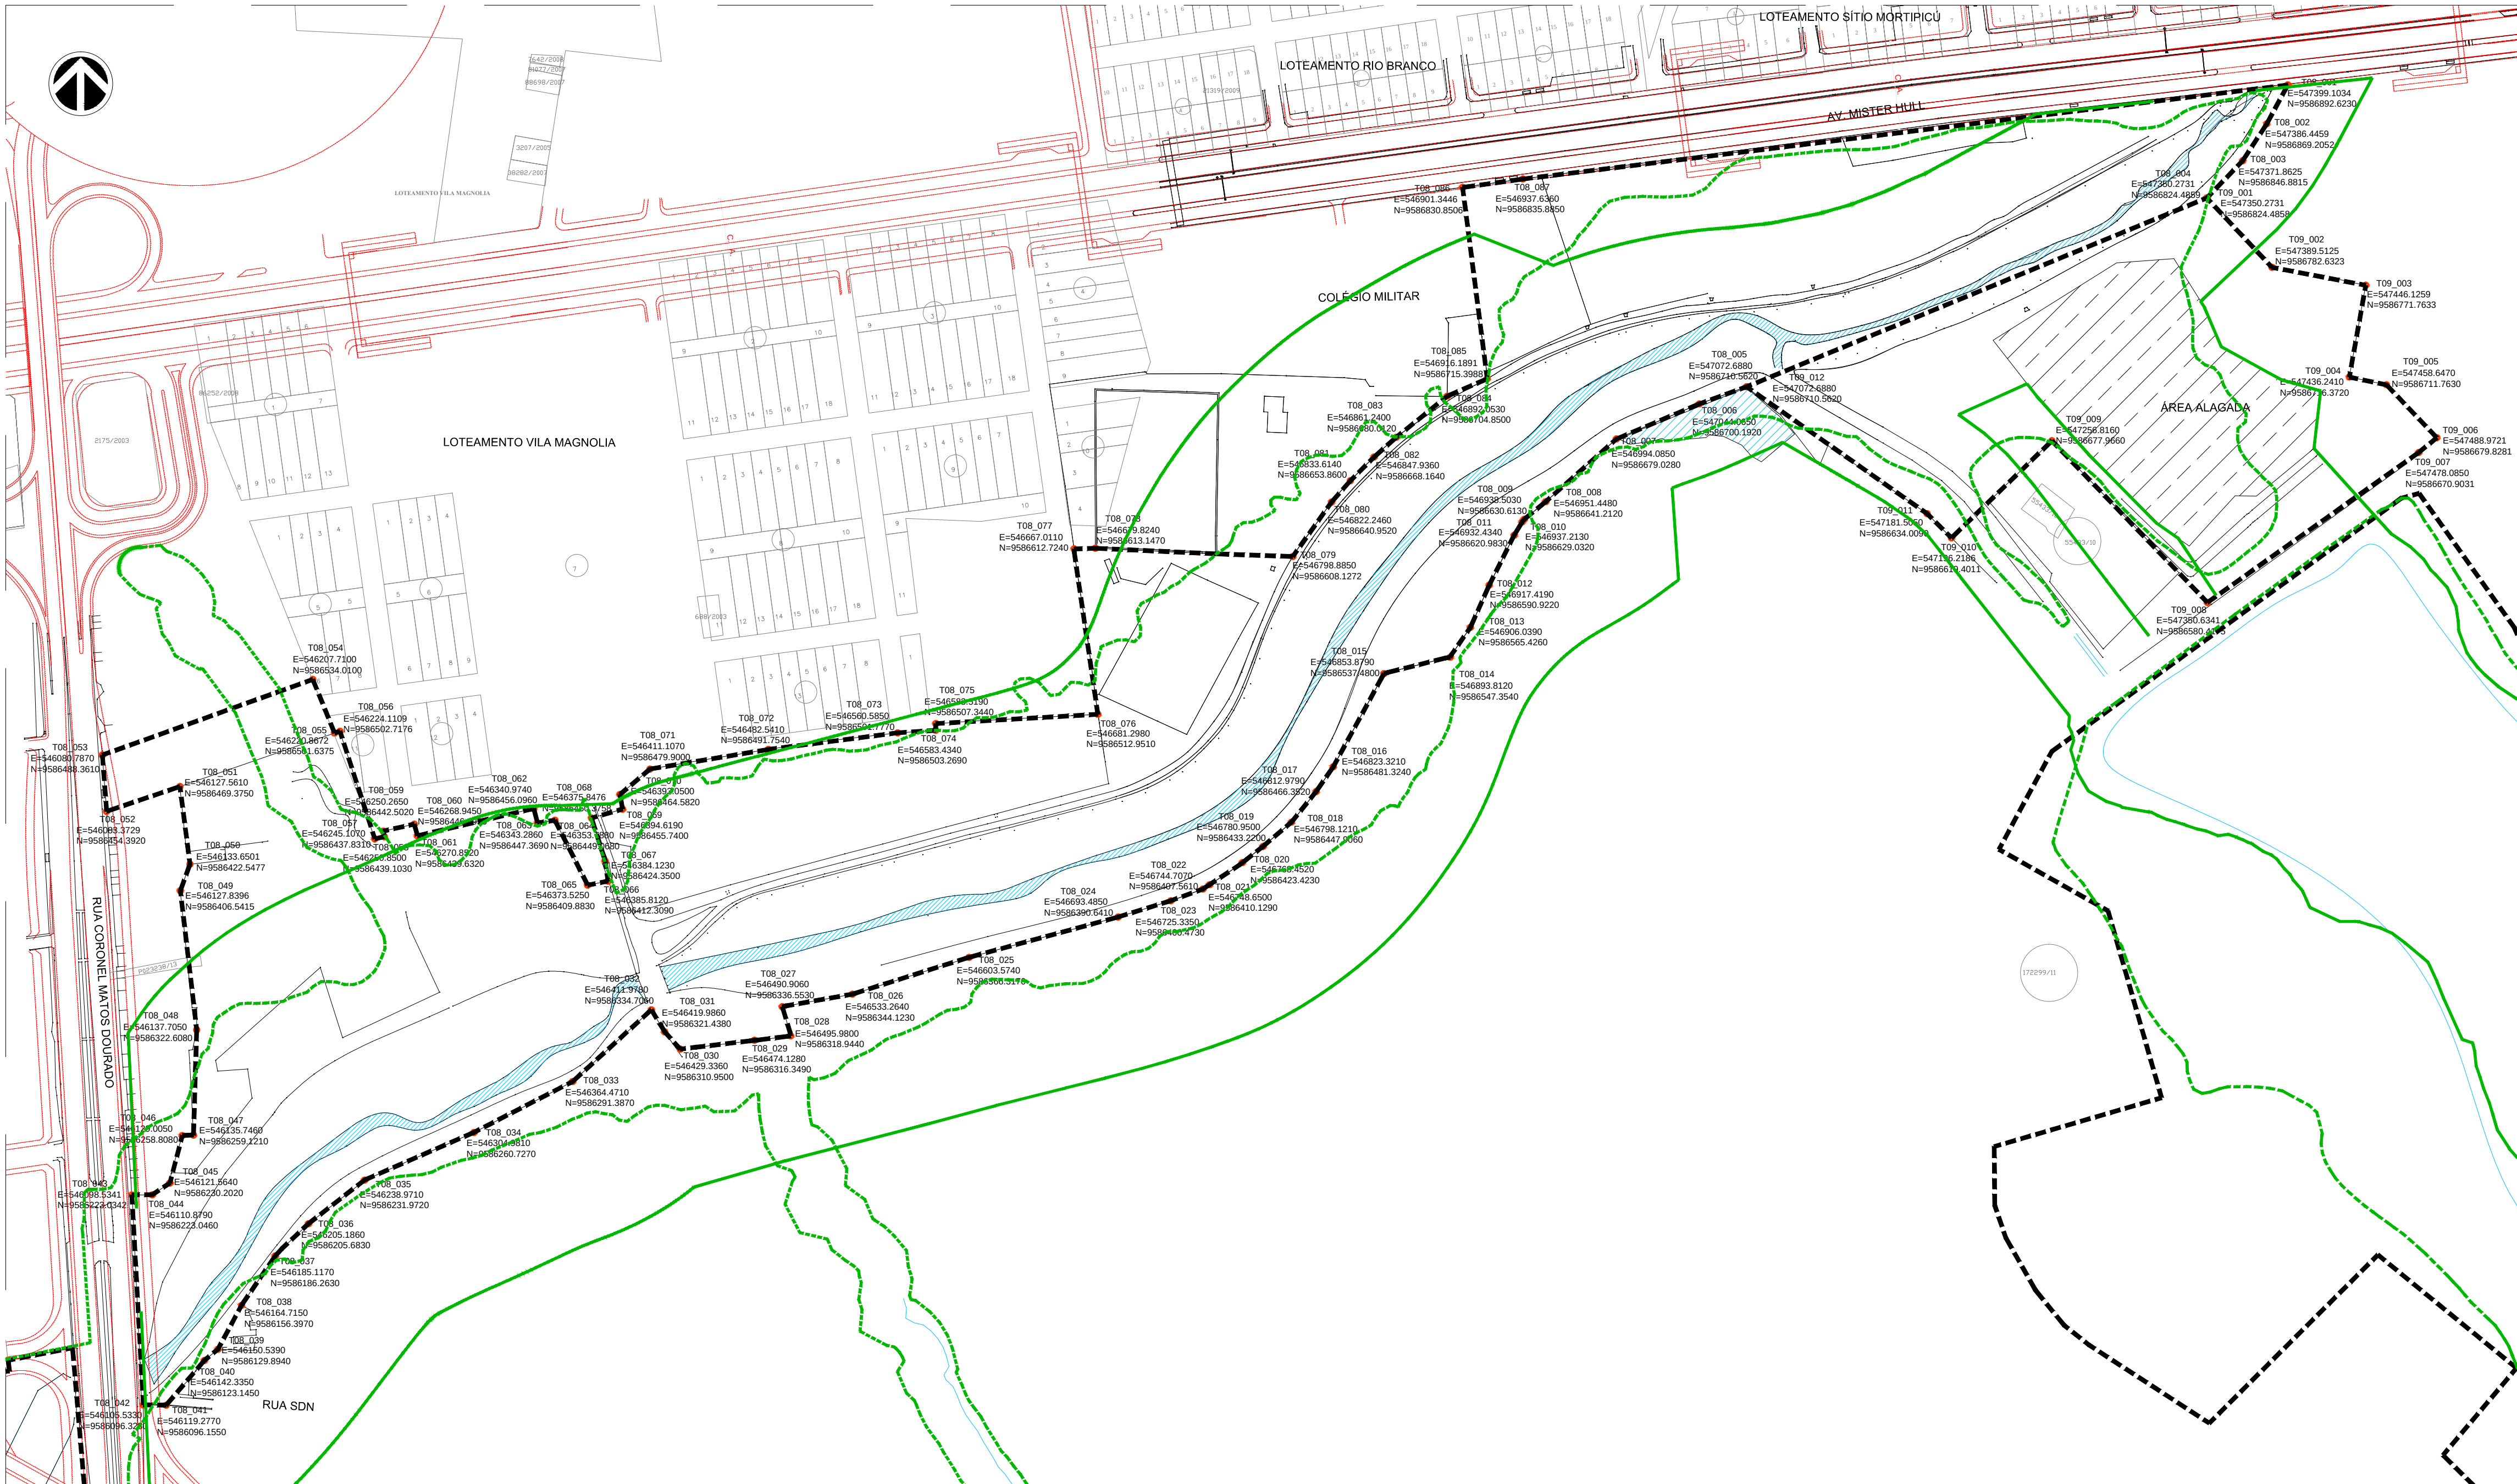

02 PLANTA DELIMITAÇÃO TRECHO 08 E 09
ESCALA 1/2500

CONTRATO: Nº 21/2014
NOME DA EMPRESA: ARCHITECTUS SS
ENDEREÇO: RUA CANUTO DE AGUIAR, 1401
TELEFONE: (85)34565000
E-MAIL: architectustr@gmail.com

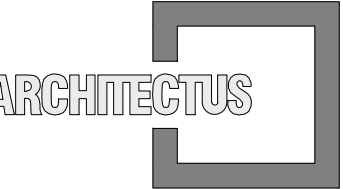

SEUMA

ISS-C

CREA

ISS-P

Legenda:

- LEGENDA
- DELIMITAÇÃO ZPA1
 - DELIMITAÇÃO CÓDIGO FLORESTAL
 - DELIMITAÇÃO DE TRECHOS
 - PROJEÇÃO DOS ALARGAMENTOS

Sistema de Coordenadas
U T M Datum Sirgas 2000 - Fuso 24S

TXX_000 ● TRECHO - NUMERAÇÃO DO PONTO
E= 00.0000 ● COORDENADA HORIZONTAL
N= 00.0000 ● COORDENADA VERTICAL

Revisão nº	Descrição	Data	Projetista	Aprovação
02	ADEQUAÇÕES CONFORME PARECER 20/07/15	19/08/15		
01	ADEQUAÇÕES CONFORME PARECER 09/04/15	13/05/15		
00	VERSÃO INICIAL	16/01/15		

PARQUE LINEAR RACHEL DE QUEIROZ

Unidade/Orgão: SECRETARIA MUNICIPAL DE URBANISMO E MEIO AMBIENTE - SEUMA	Data: AGOSTO/2015
Nome do Produto: PRODUTO III Volume I: Levantamento Planialtimétrico e Cadastral - Parte 02 - Delimitação	Escola: INDICADA
Produto/Título da folha: PLANTA DE DELIMITAÇÃO - TRECHO 08 E 09 (REGIONAL III)	Folha:
Responsável técnico: MARIANA FURLANI CAU - RFP 2018-3	009 019
Arquivo: 012_PQ_RCH_ET3_DELIM_TRECHO 08_09_R01.dwg	