

- LEGENDAS GERAIS
- DELIMITAÇÃO ZPA 1
 - DELIMITAÇÃO DE TRECHO
 - SINALIZAÇÃO PASSEIO COMPARTILHADO
 - GABIÃO
 - RECURSO HÍDRICO

- PROGRAMA DE NECESSIDADES TRECHO 08 E 09
- ESTACIONAMENTO
 - ANFITEATRO
 - ESTACÇÃO PARA ALUGUEL DE BICICLETAS CAPACIDADE: 20 BICICLETAS
 - BICICLETÁRIO
 - ESPAÇO SAÚDE
 - EDUCAÇÃO AMBIENTAL + W.C. ACESSÍVEL + APOIO POLICIAL C/ W.C.
 - PLAYGROUND
 - APOIO POLICIAL S/ W.C. + ESPAÇO LEITURA
 - CICLOFAIXA DE LAZER/ PISTA DE COOPER
 - QUADRA DE VÔLEI DE AREIA
 - ESPAÇO ESPRIBOL + ALONGAMENTO
 - APOIO POLICIAL S/ W.C.
 - CAMPO FUTEBOL DE AREIA
 - SKATEPARK
 - QUADRA POLIESPORTIVA
 - APOIO POLICIAL C/ W.C.

- LEGENDA URBANISMO E QUANTITATIVO TRECHO 08
- INTERTRAVADO CINZA
 - INTERTRAVADO VERMELHO
 - DRENANTE
 - CONCRETO
 - JARDIM (VER PROJETO PAISAGISMO)
 - BOCA DE LOBO A MANTER - 09 UNID.
 - BOCA DE LOBO PROPOSTA - 03 UNID.
 - PASSAGEM ELEVADA - 01 UNID. ÁREA TOTAL = 310,86m²
 - ARVOREIRA TIPO 01 - 45 UNID.
 - BALIZADOR - 50 UNID.
 - ESTACIONAMENTO 01 - TOTAL: 46 VAGAS CONVENCIONAIS: 42 UNID. VAGAS PARA IDOSOS: 03 UNID. VAGAS ACESSÍVEIS: 01 UNID.
 - ESTACIONAMENTO 021 - TOTAL: 38 VAGAS CONVENCIONAIS: 35 UNID. VAGAS PARA IDOSOS: 02 UNID. VAGAS ACESSÍVEIS: 01 UNID.

- LEGENDA URBANISMO E QUANTITATIVO TRECHO 09
- ESPAÇO ESPRIBOL + ALONGAMENTO - 01 UNID. ÁREA TOTAL = 300,00m²
 - PLAYGROUND - 02 UNID. ÁREA TOTAL = 525,00m²
 - ESPAÇO SAÚDE - 02 UNID. ÁREA TOTAL = 450,00m²
 - SKATEPARK - 01 UNID. ÁREA TOTAL = 320,00m²
 - QUADRA POLIESPORTIVA - 02 UNID. ÁREA TOTAL = 1153,74m²
 - QUADRA VÔLEI DE AREIA - 02 UNID. ÁREA TOTAL = 720,00m²
 - QUADRA FUTEBOL DE AREIA - 01 UNID. ÁREA TOTAL = 968,00m²
 - INTERTRAVADO CINZA
 - INTERTRAVADO VERMELHO
 - DRENANTE
 - JARDIM (VER PROJETO PAISAGISMO)
 - BOCA DE LOBO A MANTER - 3 UNID.
 - PASSAGEM ELEVADA - 02 UNID. ÁREA TOTAL = 194,49m²
 - BALIZADOR - 14 UNID.
 - ESPAÇO ESPRIBOL + ALONGAMENTO - 01 UNID. ÁREA TOTAL = 300,00m²
 - PLAYGROUND - 01 UNID. ÁREA TOTAL = 262,50m²

QUADRO DE ÁREAS TRECHO 08


ZPU1 - ZONA DE REQUALIFICAÇÃO URBANA 1 / ZPA 1 - ZONA DE PRESERVAÇÃO AMBIENTAL / ZE1 - ZONA ESPECIAL INSTITUCIONAL - LEI DE USO E OCUPAÇÃO DO SOLO - LUIOS FORTALEZA			
USO: PARQUE - ÁREA VERDE PARA O LAZER, RECUPERAÇÃO E PRESERVAÇÃO AMBIENTAL			
a.	ÁREA TOTAL DO TRECHO 08	213039,78	m²
b.	ÁREA DE PROJETO	205444,55	m²
c.	ÁREA PERMEÁVEL	JARDINS / PISO DRENANTE / RECURSO HÍDRICO/ ÁREA	174388,15
d.	ÁREA SEMIPERMEÁVEL	PISO INTERTRAVADO (40% PERMEÁVEL) / PISO CONCRETOGRAMA (75% PERMEÁVEL) CALÇAMENTO (30% PERMEÁVEL)	17386,49
e.	ÁREA IMPERMEÁVEL	PISO CONCRETO/ EDIFICAÇÕES	5548,66
f.	ÁREA DE CALÇAMENTO		3272,32
g.	ÁREA		1645,06
h.	ÁREA PISO CONCRETOGRAMA		1582,12
i.	ÁREA JARDIM	TERRENO NATURAL	150401,48
j.	ÁREA PISO DRENANTE		11836,91
k.	ÁREA PISO INTERTRAVADO		12532,05
l.	ÁREA PISO CONCRETO		5454,66
m.	ÁREA EDIFICADA		94,00
n.	ÁREA RECURSO HÍDRICO		10502,70
o.	TAXA DE PERMEABILIDADE	[c + (0.4 x d)] x 100 / b	
		87,32	%

QUADRO DE ÁREAS TRECHO 09


ZE1 - ZONA ESPECIAL INSTITUCIONAL / ZPA 1 - ZONA DE PRESERVAÇÃO AMBIENTAL - LEI DE USO E OCUPAÇÃO DO SOLO - LUIOS FORTALEZA			
USO: PARQUE - ÁREA VERDE PARA O LAZER, RECUPERAÇÃO E PRESERVAÇÃO AMBIENTAL			
a.	ÁREA TOTAL DO TRECHO 09	50519,58	m²
b.	ÁREA DE PROJETO	37490,63	m²
c.	ÁREA PERMEÁVEL	JARDINS / PISO DRENANTE/ RECURSO HÍDRICO	45339,54
d.	ÁREA SEMIPERMEÁVEL	PISO INTERTRAVADO (40% PERMEÁVEL)	1978,93
e.	ÁREA JARDIM	TERRENO NATURAL	41111,79
f.	ÁREA PISO DRENANTE		3617,46
g.	ÁREA PISO INTERTRAVADO		1978,93
h.	ÁREA EDIFICADA		16,00
i.	ÁREA RECURSO HÍDRICO		610,29
j.	TAXA DE PERMEABILIDADE	[c + (0.4 x d)] x 100 / b	
		87,32	%



01 DETALHE
ESCALA 1/100

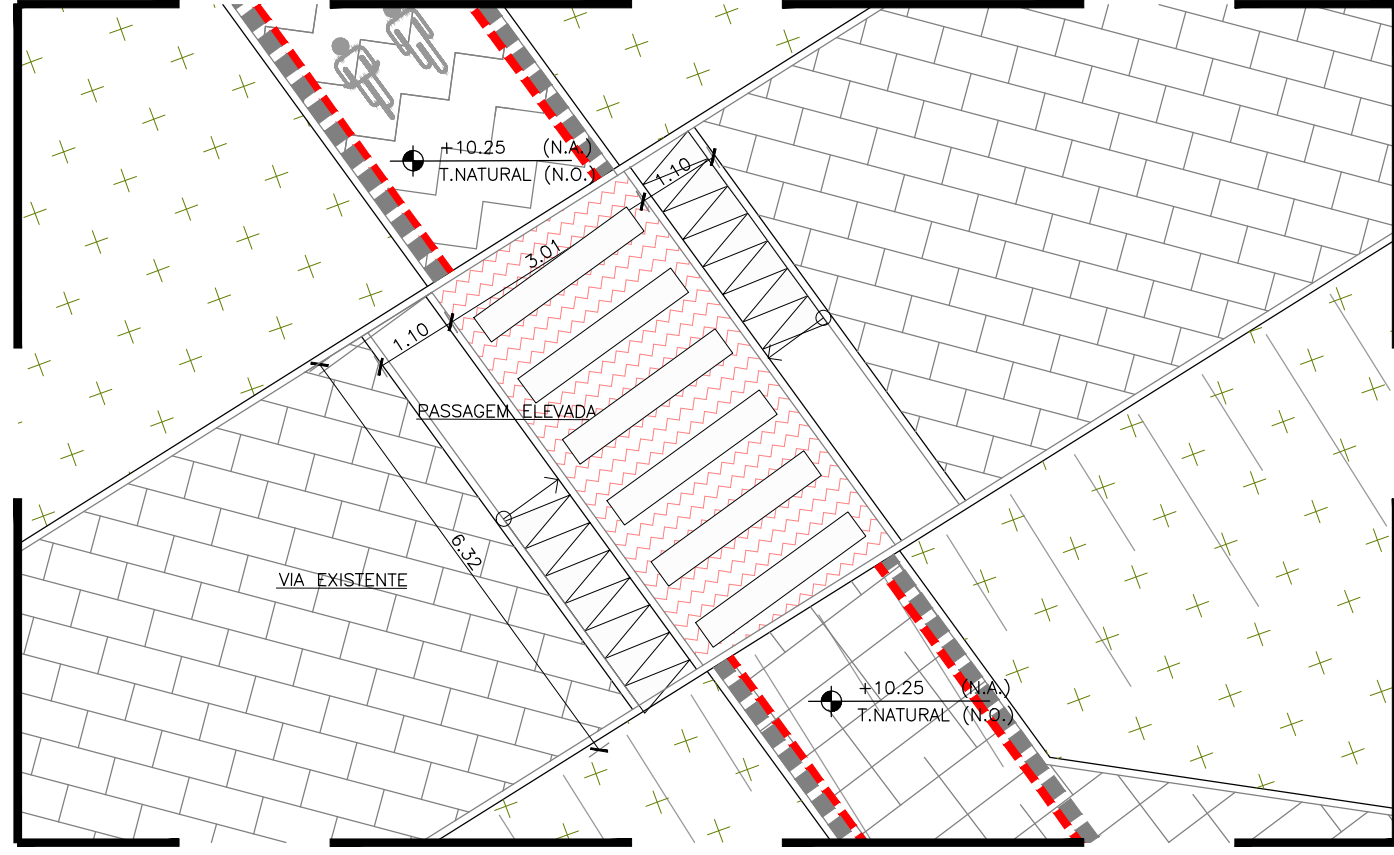


02 DETALHE
ESCALA 1/100

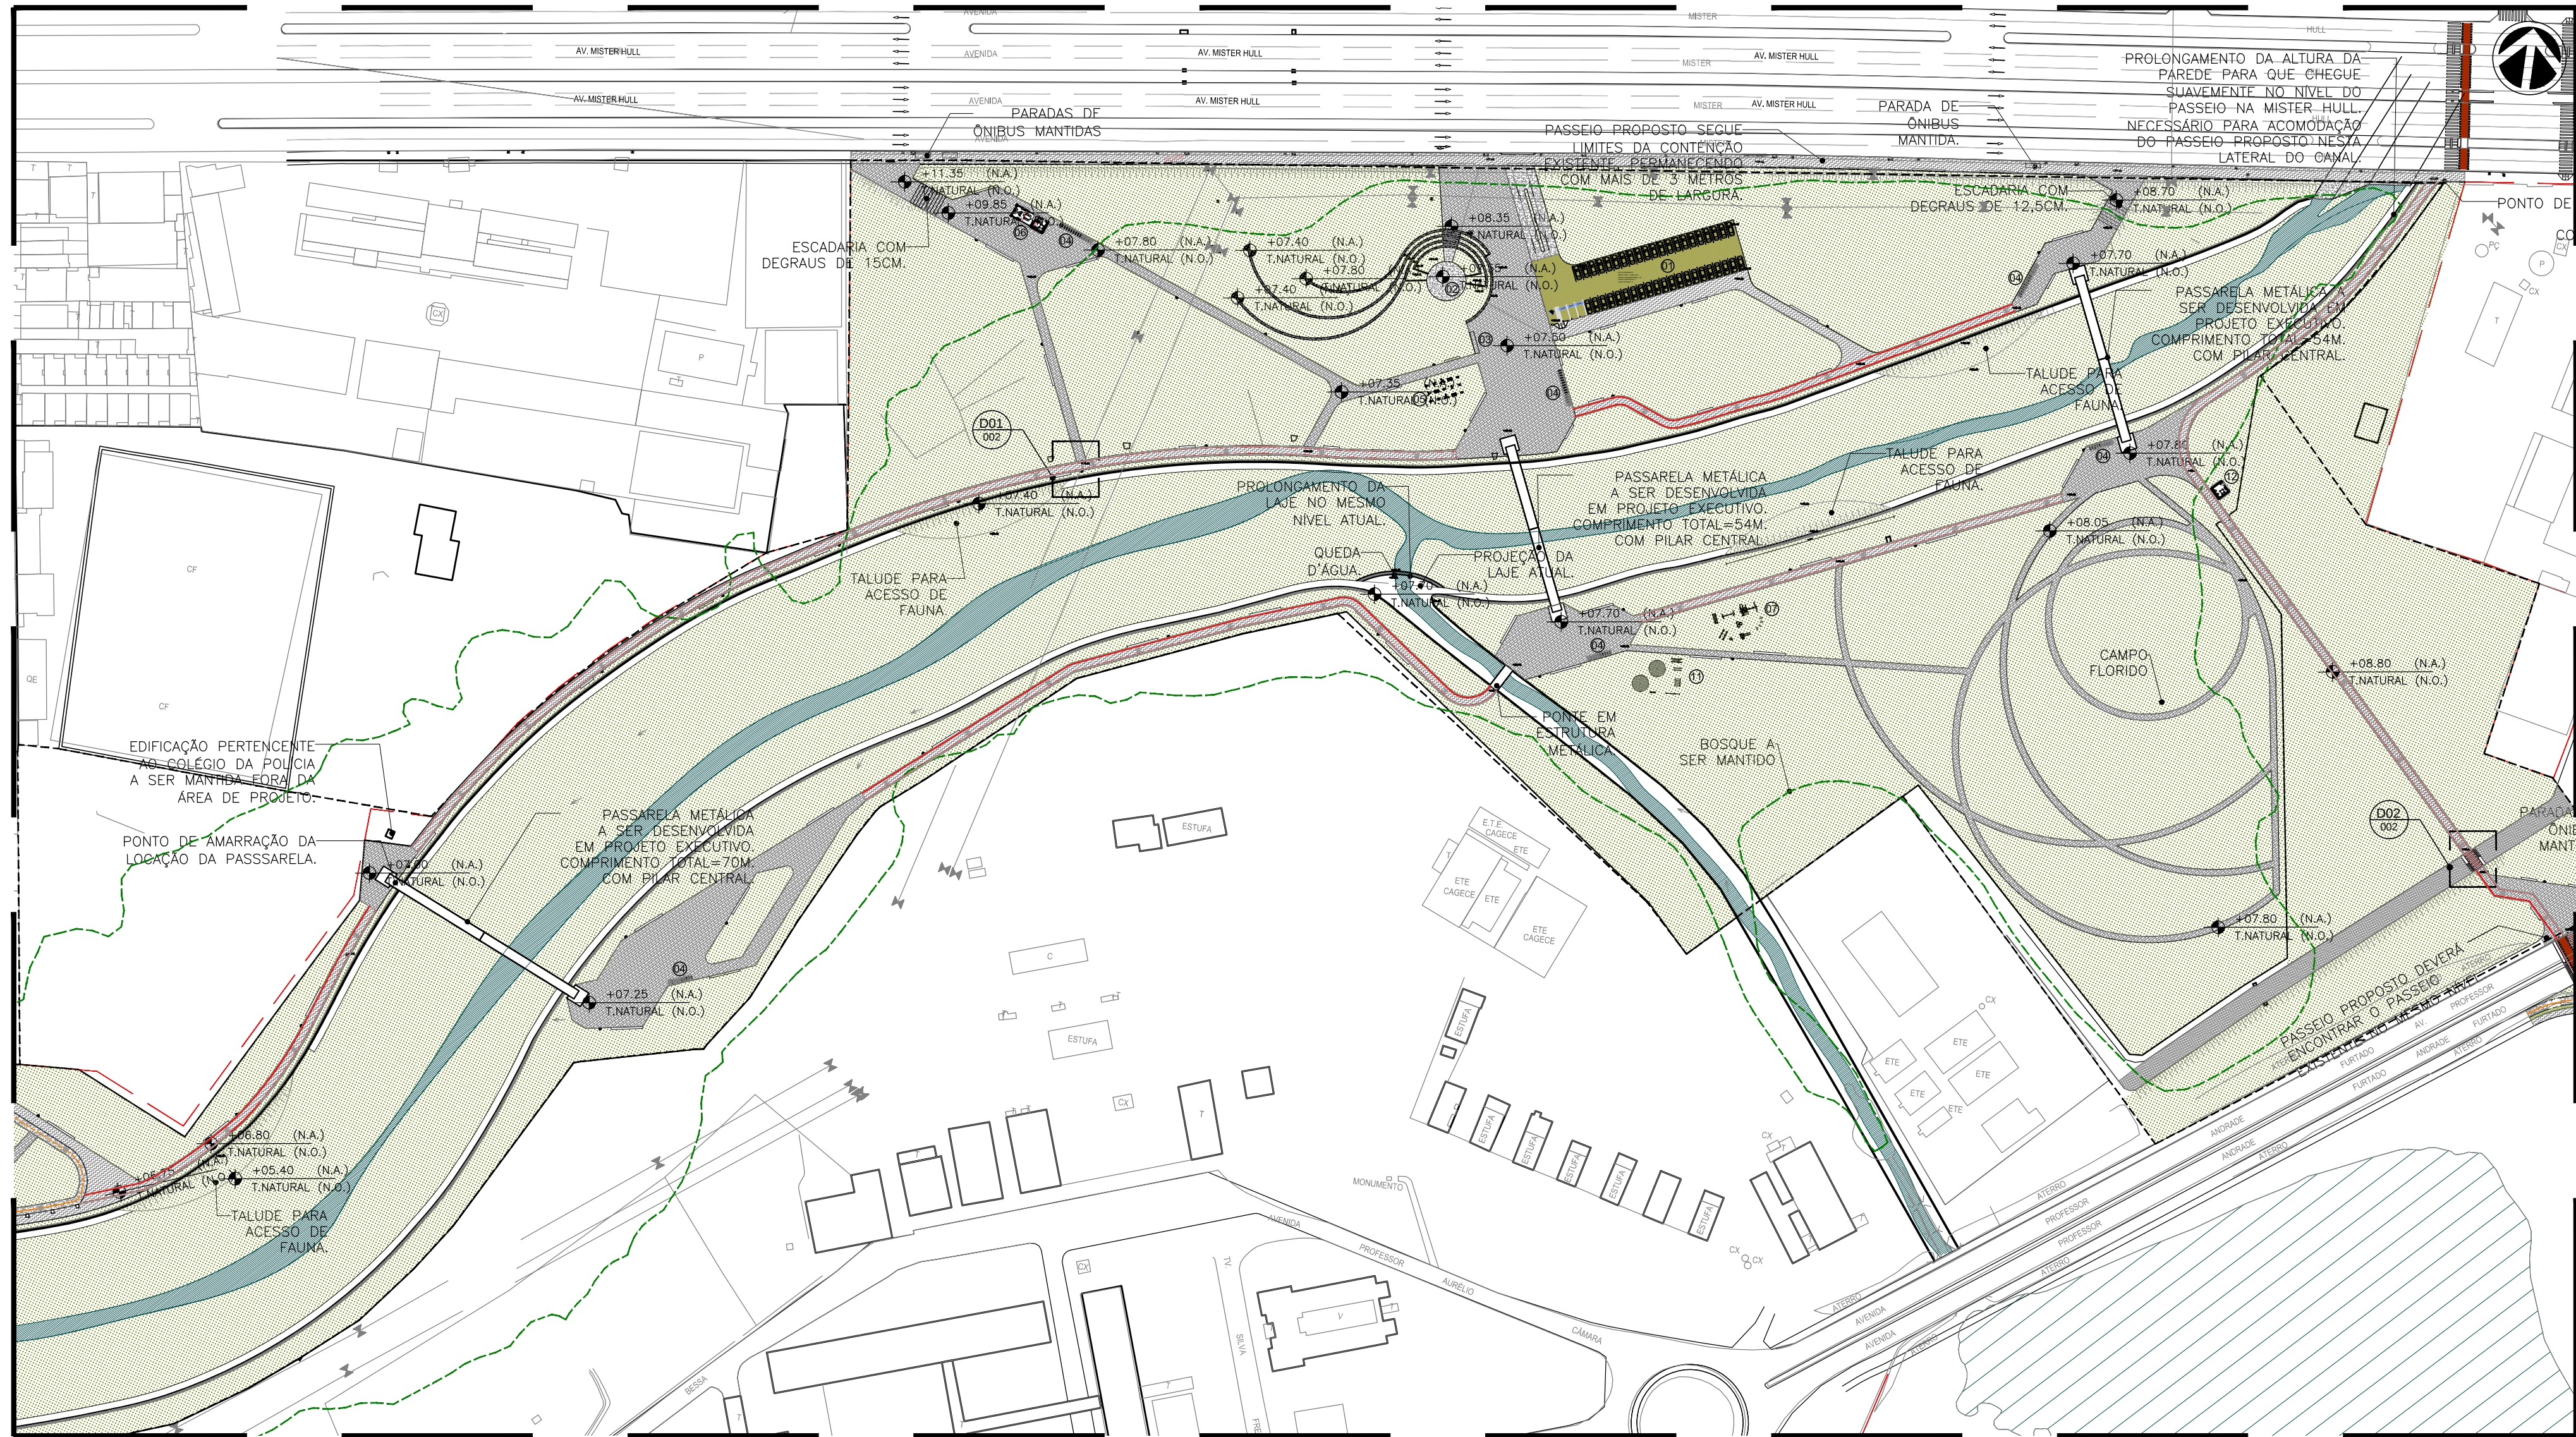


03 IMPLANTAÇÃO TRECHOS 08A E 09
ESCALA 1/1500

CONTRATO: Nº 21/2014
NOME DA EMPRESA: ARCHITECTUS SS
ENDEREÇO: RUA CANUTO DE AGUIAR, 1401
TELEFONE: (85)34565000
E-MAIL: architectustr@gmail.com

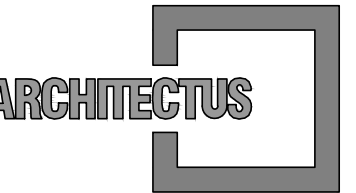

Aprova	
AMC/PAIT	CBC
SEUMA	ISS-C
CREA	ISS-P

Legenda:

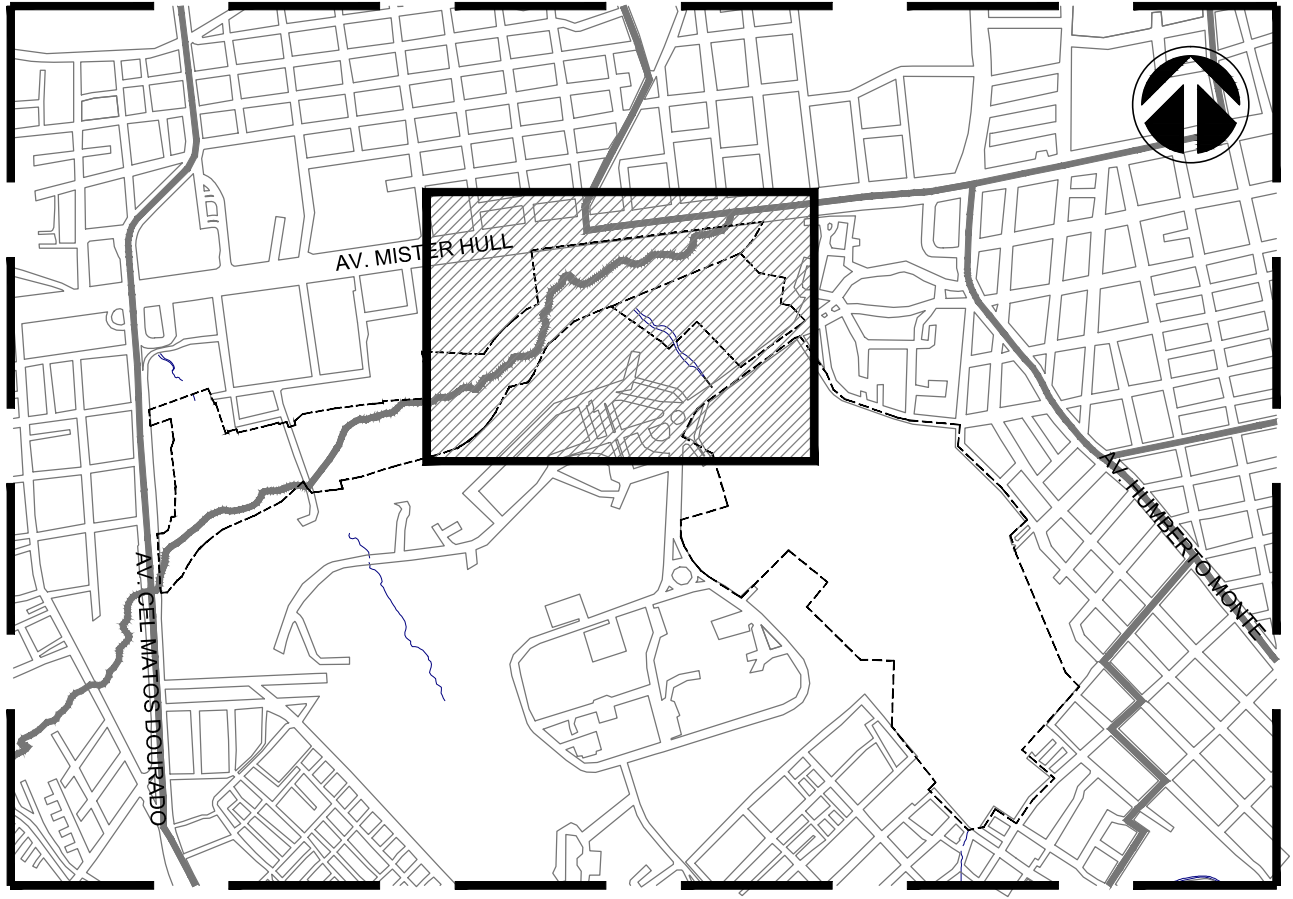

SETORIZAÇÃO TRECHOS 08A E 09
ESCALA 1/500

00	VERSÃO INICIAL	JAN/2016	-	-
Revisão	n°	Descrição	Data	Projeto

PARQUE LINEAR RACHEL DE QUEIROZ

Unidade/Orgão: SECRETARIA MUNICIPAL DE URBANISMO E MEIO AMBIENTE - SEUMA	Data: JAN/2016
Nome do Produto: PRODUTO V - PROJETO BÁSICO Volume I: Projeto Básico de Urbanismo	Escala: INDICADA
Produto/Título da folha: IMPLANTAÇÃO TRECHOS 08A E 09	Folha:
Responsável técnico: MARIANA FURLANI CAU - RNP 208182-3	002
Arquivo: 012_PB_UR_TR08_09_10_IMP_TR08A_09_002_R00.dwg	006