



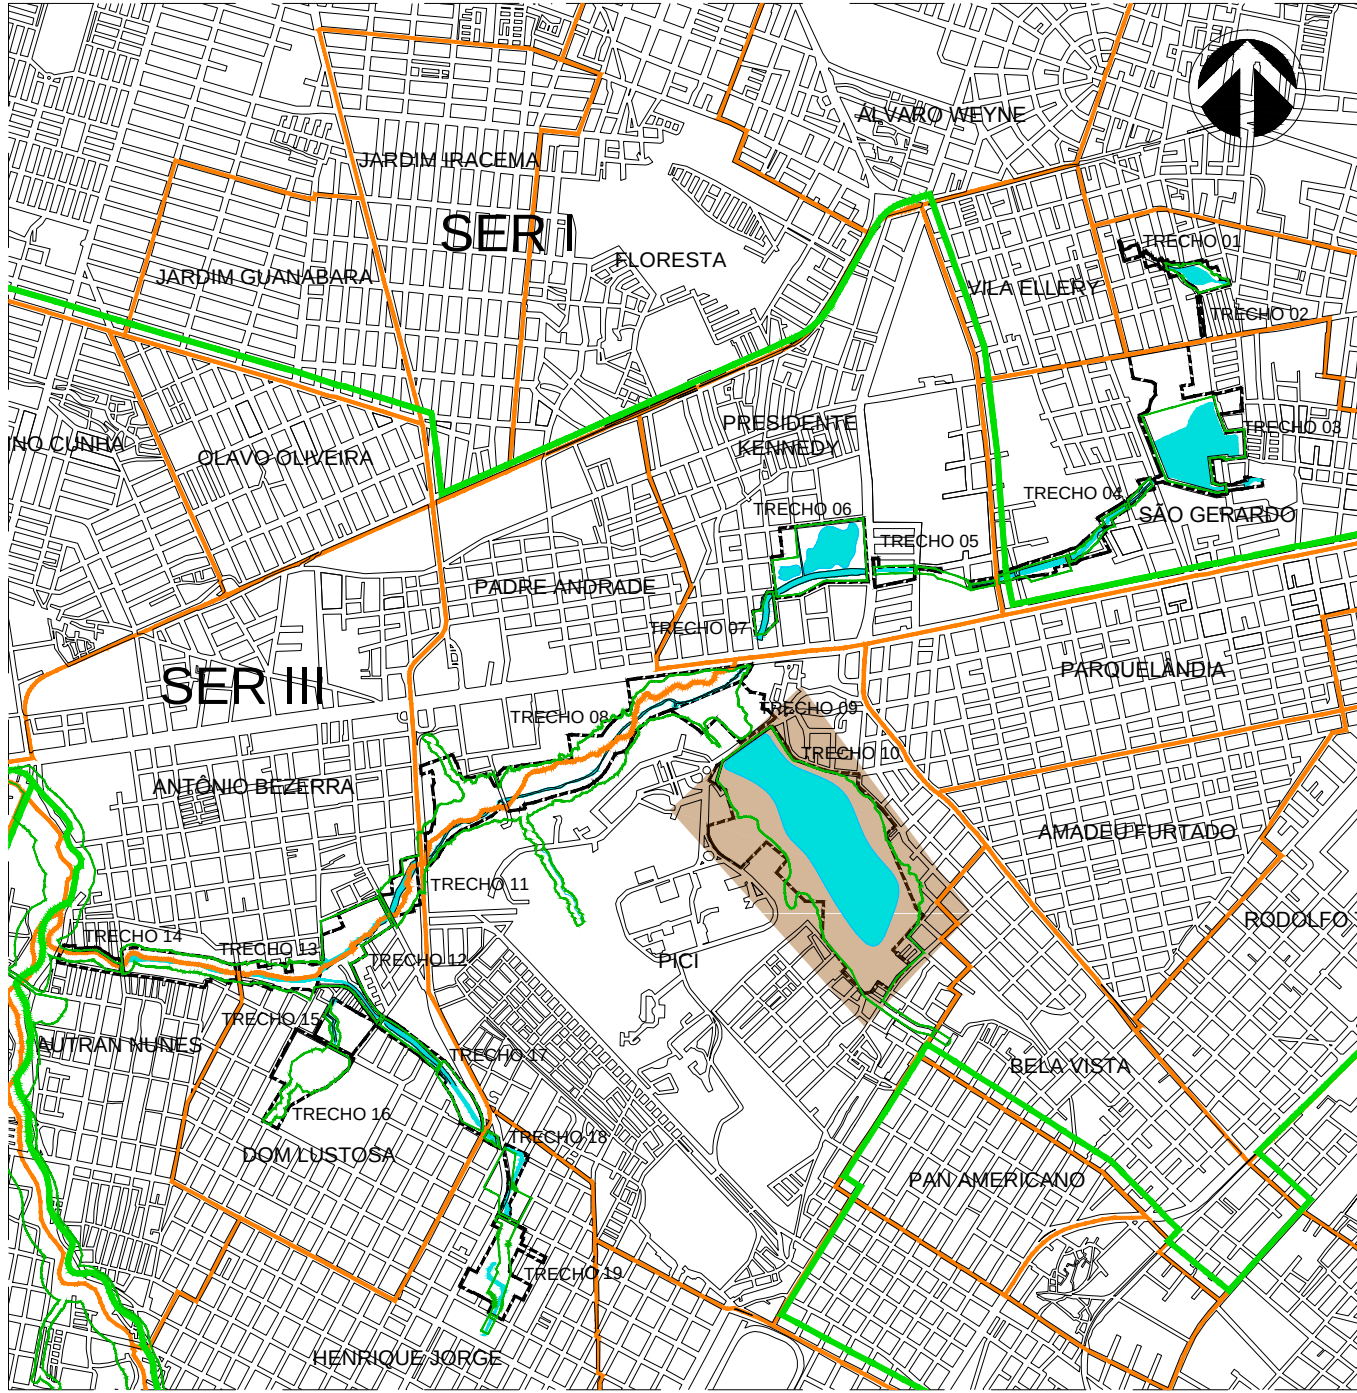

01 | MAPA SETORIZAÇÃO GERAL
ESCALA 1/30000




02 | MAPA SETORIZAÇÃO - TRECHO 10
ESCALA 1/8000

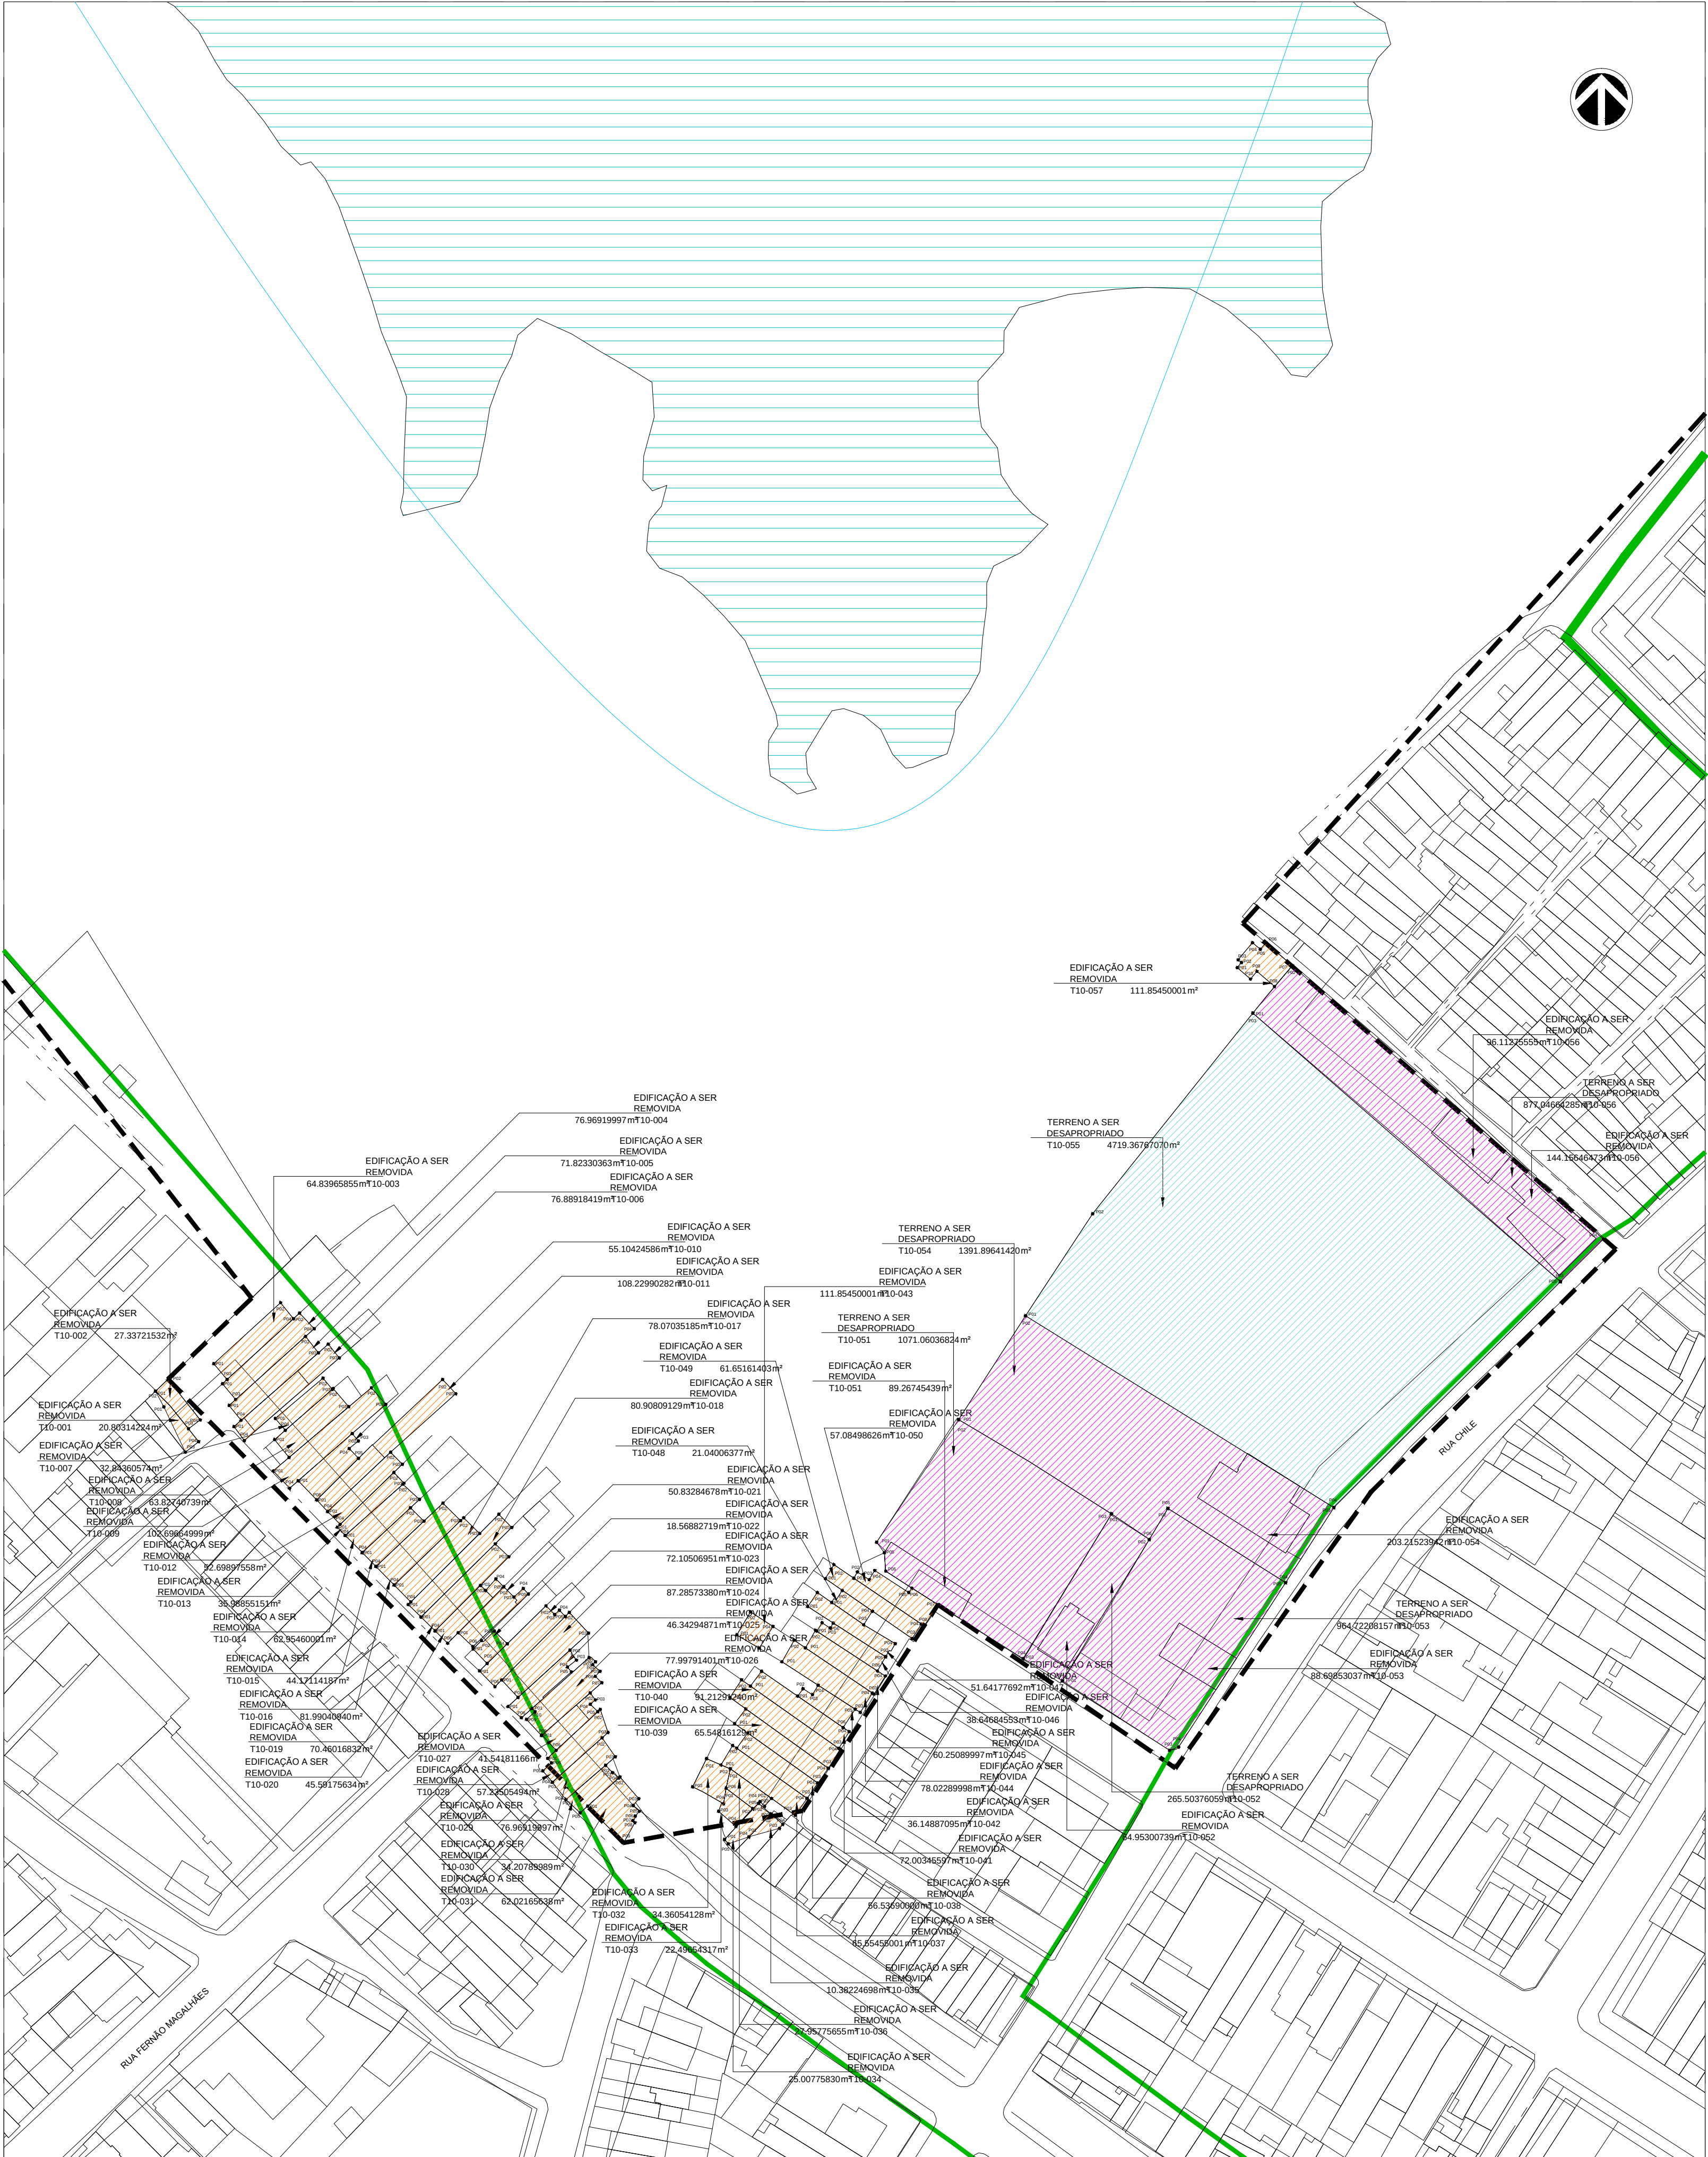

03 | MAPA TRECHO 10
ESCALA 1/750

CONTRATO: Nº 21/2014
NOME DA EMPRESA: ARCHITECTUS SS
ENDEREÇO: RUA CANUTO DE AGUIAR, 1401
TELEFONE: (85)34565000
E-MAIL: architectusbr@gmail.com

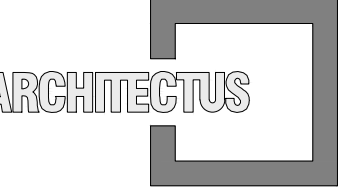

SEUMA ISS-C

CREA ISS-P

Legenda:

- DELIMITAÇÃO ÁREA DE PROJETO
- DELIMITAÇÃO ÁREA DE ZPA 1
- REMOÇÃO DE EDIFICAÇÃO + DESAPROPRIAÇÃO DE TERRENO
- REMOÇÃO DE EDIFICAÇÃO
- DESAPROPRIAÇÃO DE TERRENO
- PONTOS - COORDENADAS
- TIPO DE INTERVENÇÃO
- ÁREA DA INTERVENÇÃO
- CÓDIGO DO LOTE

Revisão nº Descrição Data Projetista Aprovação

PARQUE LINEAR RACHEL DE QUEIROZ



Unidade/Orgão: SECRETARIA MUNICIPAL DE URBANISMO E MEIO AMBIENTE - SEUMA

Data: MAIO/2015

Nome do Produto: PRODUTO III
Volume III: Programa de Necessidades - Parte 01: Identificação das desapropriações/remoções

Escola: INDICADA

Produto/Título do folho: DESAPROPRIAÇÕES - PLANTA TRECHO 10

Folho:

Responsável técnico:

ELTON TIMBÓ

CAU - RPPA 31646-6

Arquivo:

012_ET-03_DESAPROPRIAÇÕES_002_TRECHO 10.dwg

009
020