

**QUADRO DE ÁREAS**

ÁREA DO TERRENO TOTAL = 3.160,00m<sup>2</sup>  
 02 SUBSÓLOS + PILOTIS + 3 PAVTOS GARAGENS + 1º PAVTO. LAZER + 32 TIPOS  
 Nº TOTAL DE UNIDADES = 160 APTOS.  
 ÁREA DO 2º SUBSÓLO = 1.795,90m<sup>2</sup> (56,80%)  
 ÁREA DO 1º SUBSÓLO = 1.884,00m<sup>2</sup> (59,62%)  
 ÁREA DO PILOTIS = 1.620,00m<sup>2</sup>  
 ÁREA DO 1º PAVTO GARAGEM = 1.490,75m<sup>2</sup>  
 ÁREA DO 2º PAVTO GARAGEM = 1.490,75m<sup>2</sup>  
 ÁREA DO 1º PAVTO, LAZER = 460,56m<sup>2</sup> (COBERTO) + 1028,94m<sup>2</sup> (DESCOBERTO) = 1.489,50m<sup>2</sup>  
 ÁREA DO PAVIMENTO TIPO = 434,70m<sup>2</sup> (x32) = 13.910,40m<sup>2</sup>  
 COBERTA / CASA DE MÁQUINAS = 160,10m<sup>2</sup>  
 ÁREA TOTAL DE CONST. = 1.795,90m<sup>2</sup> + 1.884,00m<sup>2</sup> + 1.620,00m<sup>2</sup> + 1.490,75m<sup>2</sup> + 1.490,75m<sup>2</sup> + 1.489,50m<sup>2</sup> + 160,10m<sup>2</sup> = 13.910,40m<sup>2</sup>  
 ÁREA PERMEÁVEL = 423,61m<sup>2</sup> (JARDIM) + 140,49m<sup>2</sup> (CX. DE BRITA) + 93,27 (INTERTRAVIDA COM GRAMA) = 657,37m<sup>2</sup>

TOTAL DE VAGAS = 320

APARTAMENTO TIPO

APARTAMENTO	ÁREA PARCIAL	ÁREA DE SACADA	ÁREA PRIVATIVA	QUANTIDADE
TIPO A	69,05m <sup>2</sup>	8,95m <sup>2</sup>	78,00m <sup>2</sup>	64
TIPO B	59,89m <sup>2</sup>	5,30m <sup>2</sup>	65,28m <sup>2</sup>	96
TOTAL	10.177,28m <sup>2</sup>	1.081,60m <sup>2</sup>	11.258,88m <sup>2</sup>	160

**CÁLCULO DO ÍNDICE DE APROVEITAMENTO**  
 I.A. = [(69,05m<sup>2</sup> x 64) + (59,89m<sup>2</sup> x 96)] : 3.160,00m<sup>2</sup>  
 I.A. = (4.419,20m<sup>2</sup> + 5.758,08m<sup>2</sup>) : 3.160,00m<sup>2</sup> = 10.177,28m<sup>2</sup> : 3.160,00m<sup>2</sup> = 3,22

**CÁLCULO DA TAXA DE OCUPAÇÃO**  
 T.O. = 1.620,00m<sup>2</sup> : 3.160,00m<sup>2</sup> = 0,51 = 51%

**CÁLCULO DA TAXA DE PERMEABILIDADE**  
 T.P. = 657,37m<sup>2</sup> : 3.160,00m<sup>2</sup> = 0,208 = 20,80%

TAXA DE PERMEABILIDADE EXIGIDA = 30,00%  
 COMPLEMENTO NECESSÁRIO = 9,20%

OBS: O COMPLEMENTO NECESSÁRIO À TAXA DE PERMEABILIDADE SERÁ SUBSTITUÍDO POR ÁREA EQUIVALENTE DE ABSORÇÃO ATRAVÉS DA INSTALAÇÃO DE DRENS, VER PROJETO HIDRO-SANITÁRIO.

REVISÃO	DATA	DESCRIÇÃO DA MODIFICAÇÃO	RESPONSÁVEL
03	17/02/20	REVISÃO CÁLCULO RECUS MÉDIOS DECK	CEBAR
02	10/02/20	REVISÃO CÁLCULO RECUS MÉDIOS / INCLUSÃO RECUO MÍDIO DECK CONFORME DEFINIÇÃO ANÁLISE SEUMA	CEBAR
01	18/11/19	RECUS MÉDIOS / TOTAL DE VAGAS NO QUADRO / INDICAÇÃO PAREDE VERDE FACHADAS	OMILA
00	08/10/19	EMISSÃO INICIAL	CEBAR

SUP	CÓD. ATIVIDADE	INSCRIÇÃO	D.V.
08	08.291	47398	2
DISTRITO		LOGRADOURO	T.A.
		13	8842
			8

Firma: Oswaldo Luiz Pfeifer de Souza  
 Local: R. Silva Jatohy, 1208 - Meireles

SUP	CÓD. ATIVIDADE	INSCRIÇÃO	F
08	08.291	1287-69-9	

Nome: Augusto Cesar Oliveira de Castro  
 Atividade: Pessoa Física  
 Local: R. Silva Jatohy, 1208 - Meireles

CREA	APROVO


PROPRIETÁRIO	PROJETO	PROJETO	CÁLCULO	CONSTRUÇÃO
	Oswaldo Luiz Pfeifer de Souza - Arquiteto - DAI 13307-3	Oswaldo Souza Arquitetos S/S		
	Augusto Cesar Oliveira de Castro - Arquiteto - DAI 723478-2	Oswaldo Souza Arquitetos S/S		

**CONDOMÍNIO RESIDENCIAL MULTIFAMILIAR**  
 RUA JOAQUIM LIMA, 347  
 MEIRELES - FORTALEZA - CE  
 CEP 05353-900

**Cia de Arquitetura**  
 R. Prof. Dias da Rocha, 189  
 Meireles - Fortaleza - CE  
 CEP 05353-900  
 www.ciadearquitetura.com.br


**PROJETO LEGAL**  
 PROPRIETÁRIO: CONDOMÍNIO RESIDENCIAL MULTIFAMILIAR  
 PROJETO LEGAL: PROJETO LEGAL  
 PLANTA DE SITUAÇÃO: ASSINADO  
 CAMILA THIEME  
 CEBAR  
 DATA: 10/02/20  
 ESCALA: 1/200

**01/10**

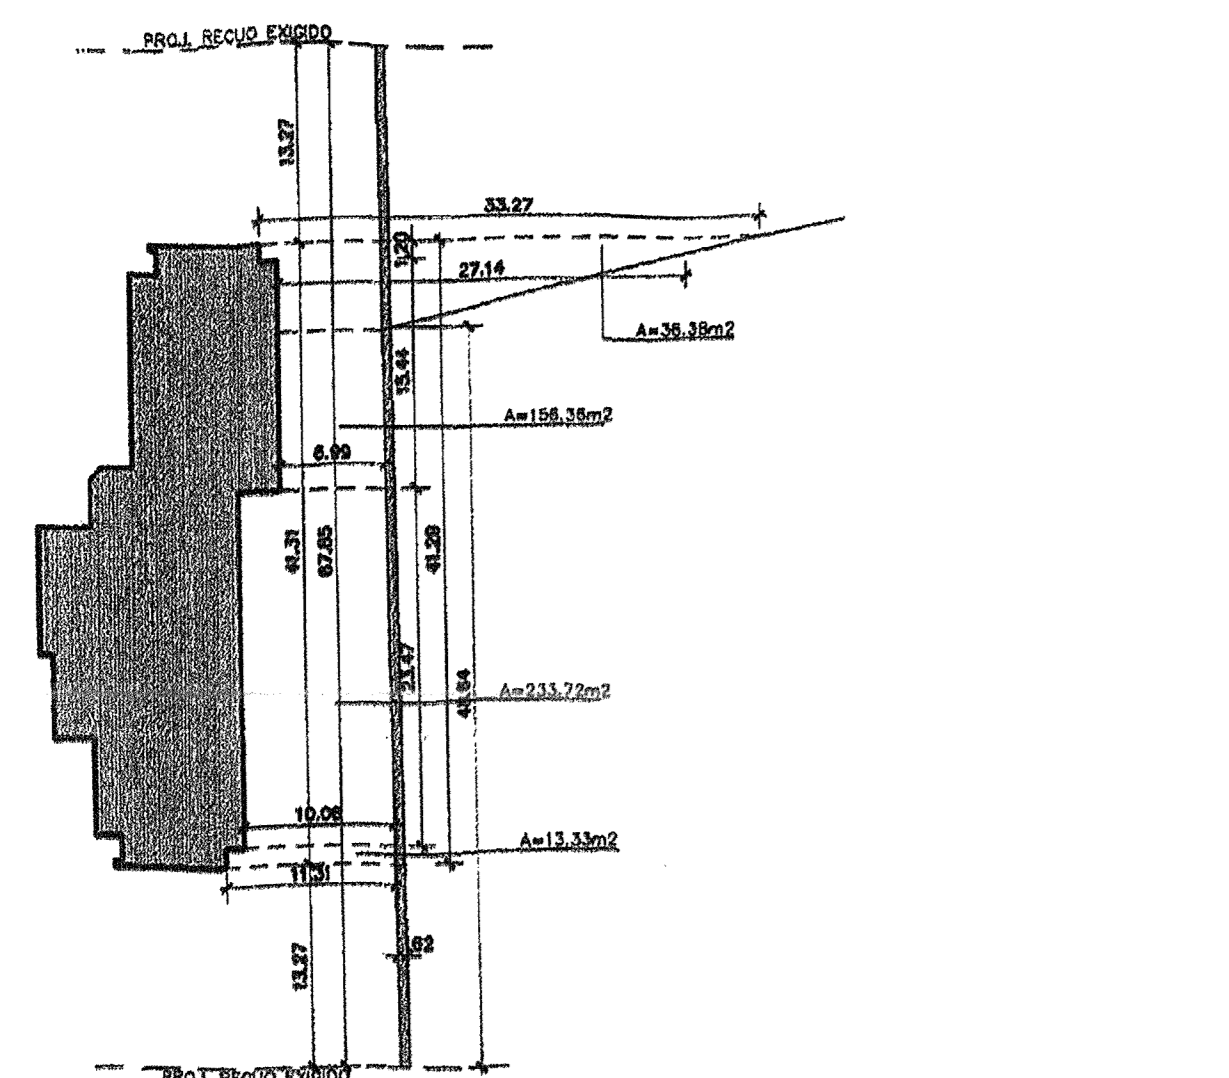


**RECULO MEDIO - LESTE**  
 ESC. 1/600

ÁREA TOTAL (A) = 438,79m<sup>2</sup>  
 COMPRIMENTO TOTAL (L) = 41,31m  
 RECULO MÉDIO (A : L) = 438,79m<sup>2</sup> : 41,31m = 10,62m  
 ÁREA TERRENO P/ RECULO MÉDIO EXIGIDO = 41,31m x 11,27m = 465,56m<sup>2</sup>  
 ÁREA COMPLEMENTAR RECULO MÉDIO = 465,56m<sup>2</sup> - 438,79m<sup>2</sup> = 26,77m<sup>2</sup>  
 ACRÉSCIMO TERRENO = 26,77m<sup>2</sup> : 41,31m = 0,65m  
 ÁREA COMPLEMENTAR TERRENO = 0,65m x 67,85m = 44,07m<sup>2</sup>

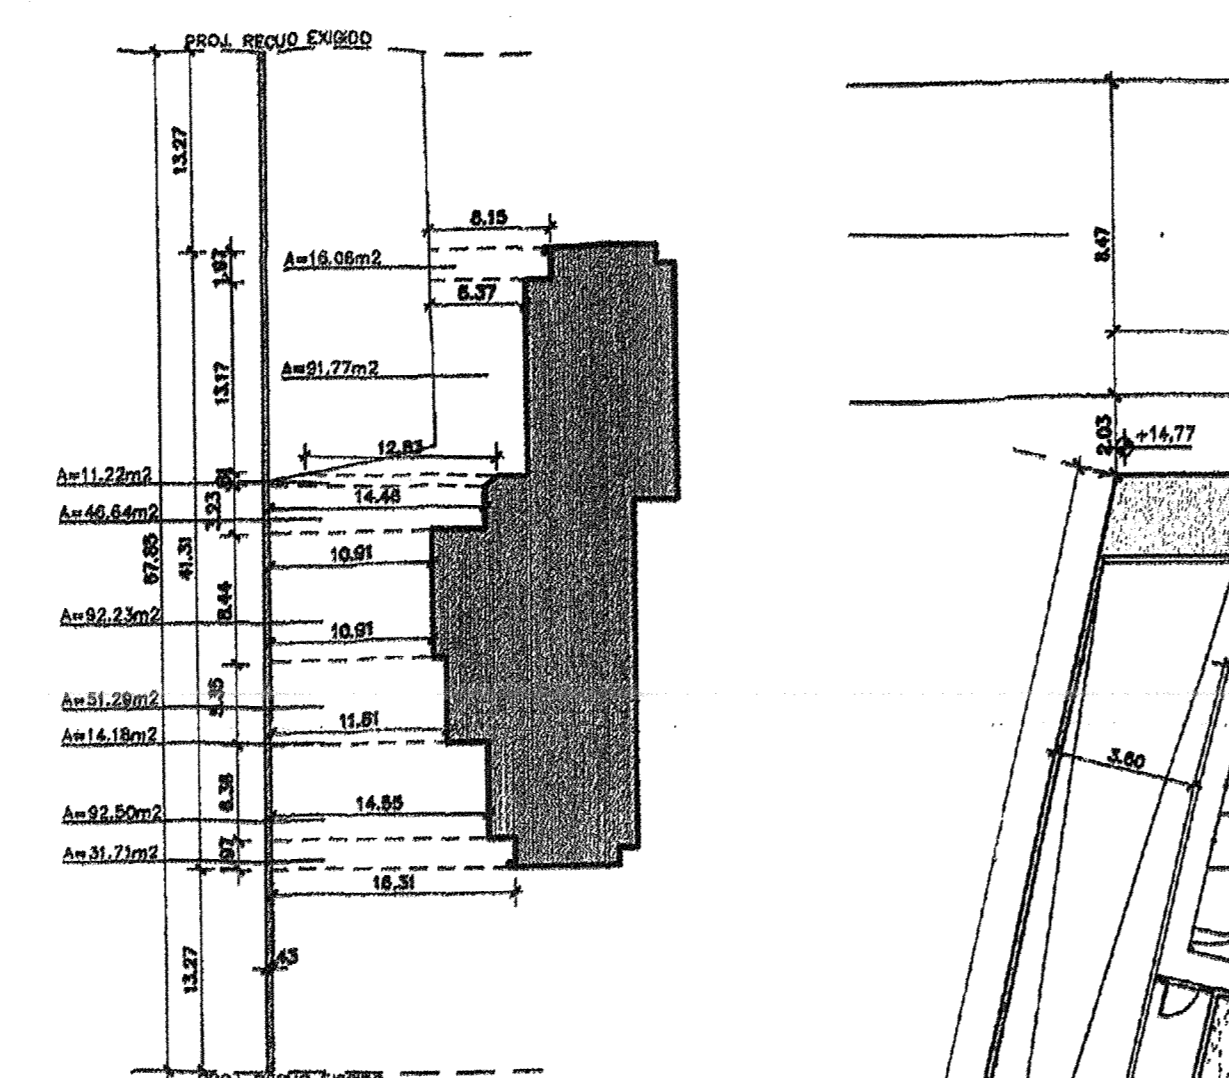


**RECULO MEDIO - OESTE**  
 ESC. 1/600

ÁREA TOTAL (A) = 447,60m<sup>2</sup>  
 COMPRIMENTO TOTAL (L) = 41,31m  
 RECULO MÉDIO (A : L) = 447,60m<sup>2</sup> : 41,31m = 10,81m  
 ÁREA TERRENO P/ RECULO MÉDIO EXIGIDO = 41,31m x 11,27m = 465,56m<sup>2</sup>  
 ÁREA COMPLEMENTAR RECULO MÉDIO = 465,56m<sup>2</sup> - 447,60m<sup>2</sup> = 17,96m<sup>2</sup>  
 ACRÉSCIMO TERRENO = 17,96m<sup>2</sup> : 41,31m = 0,43m  
 ÁREA COMPLEMENTAR TERRENO = 0,43m x 67,85m = 29,16m<sup>2</sup>

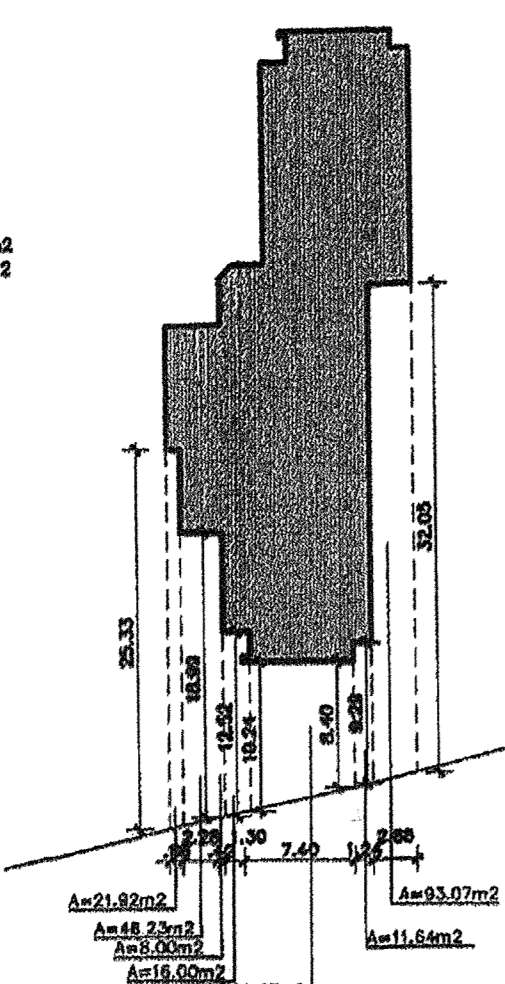

**RECULO MEDIO - SUL**  
 ESC. 1/600

ÁREA TOTAL (A) = 285,83m<sup>2</sup>  
 COMPRIMENTO TOTAL (L) = 16,26m  
 RECULO MÉDIO (A : L) = 285,83m<sup>2</sup> : 16,26m = 17,58m


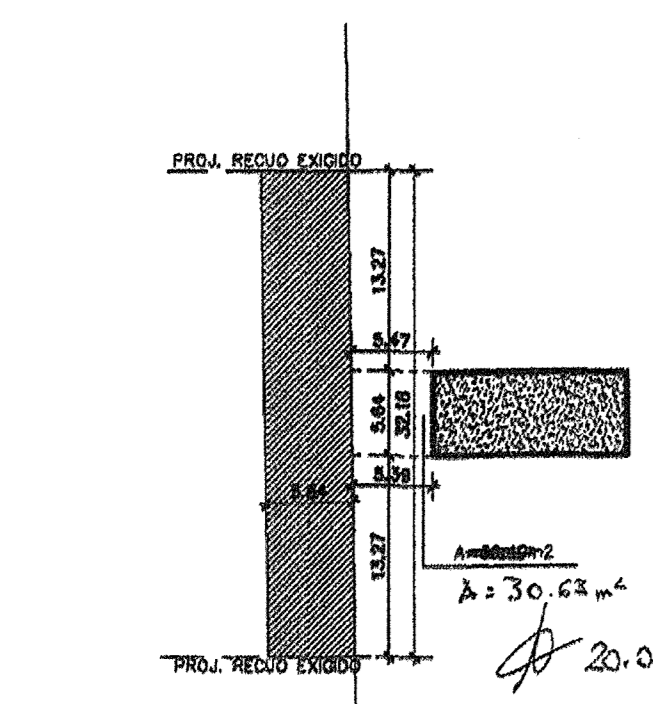


**RECULO MEDIO DECK - OESTE**  
 ESC. 1/600


ÁREA TOTAL (A) = 30,63m<sup>2</sup>  
 COMPRIMENTO TOTAL (L) = 6,64m  
 RECULO MÉDIO (A : L) = 30,63m<sup>2</sup> : 6,64m = 4,61m  
 ÁREA TERRENO P/ RECULO MÉDIO EXIGIDO = 6,64m x 11,27m = 74,83m<sup>2</sup>  
 ÁREA COMPLEMENTAR RECULO MÉDIO = 74,83m<sup>2</sup> - 30,63m<sup>2</sup> = 44,20m<sup>2</sup>  
 ACRÉSCIMO TERRENO = 44,20m<sup>2</sup> : 6,64m = 6,65m  
 ÁREA COMPLEMENTAR TERRENO = 6,65m x 32,01m = 213,32m<sup>2</sup>

**RECULO MEDIO DECK - LESTE**  
 ESC. 1/600

ÁREA TOTAL (A) = 5,76m<sup>2</sup>  
 COMPRIMENTO TOTAL (L) = 1,22m  
 RECULO MÉDIO (A : L) = 5,76m<sup>2</sup> : 1,22m = 4,72m  
 ÁREA TERRENO P/ RECULO MÉDIO EXIGIDO = 1,22m x 11,27m = 13,75m<sup>2</sup>  
 ÁREA COMPLEMENTAR RECULO MÉDIO = 13,75m<sup>2</sup> - 5,76m<sup>2</sup> = 7,99m<sup>2</sup>  
 ACRÉSCIMO TERRENO = 7,99m<sup>2</sup> : 1,22m = 6,55m  
 ÁREA COMPLEMENTAR TERRENO = 6,55m x 27,76m = 181,63m<sup>2</sup>

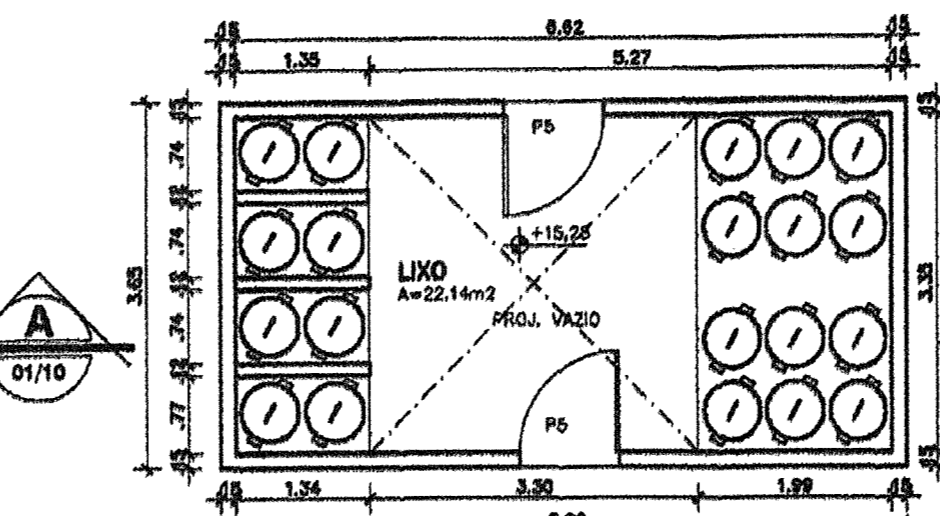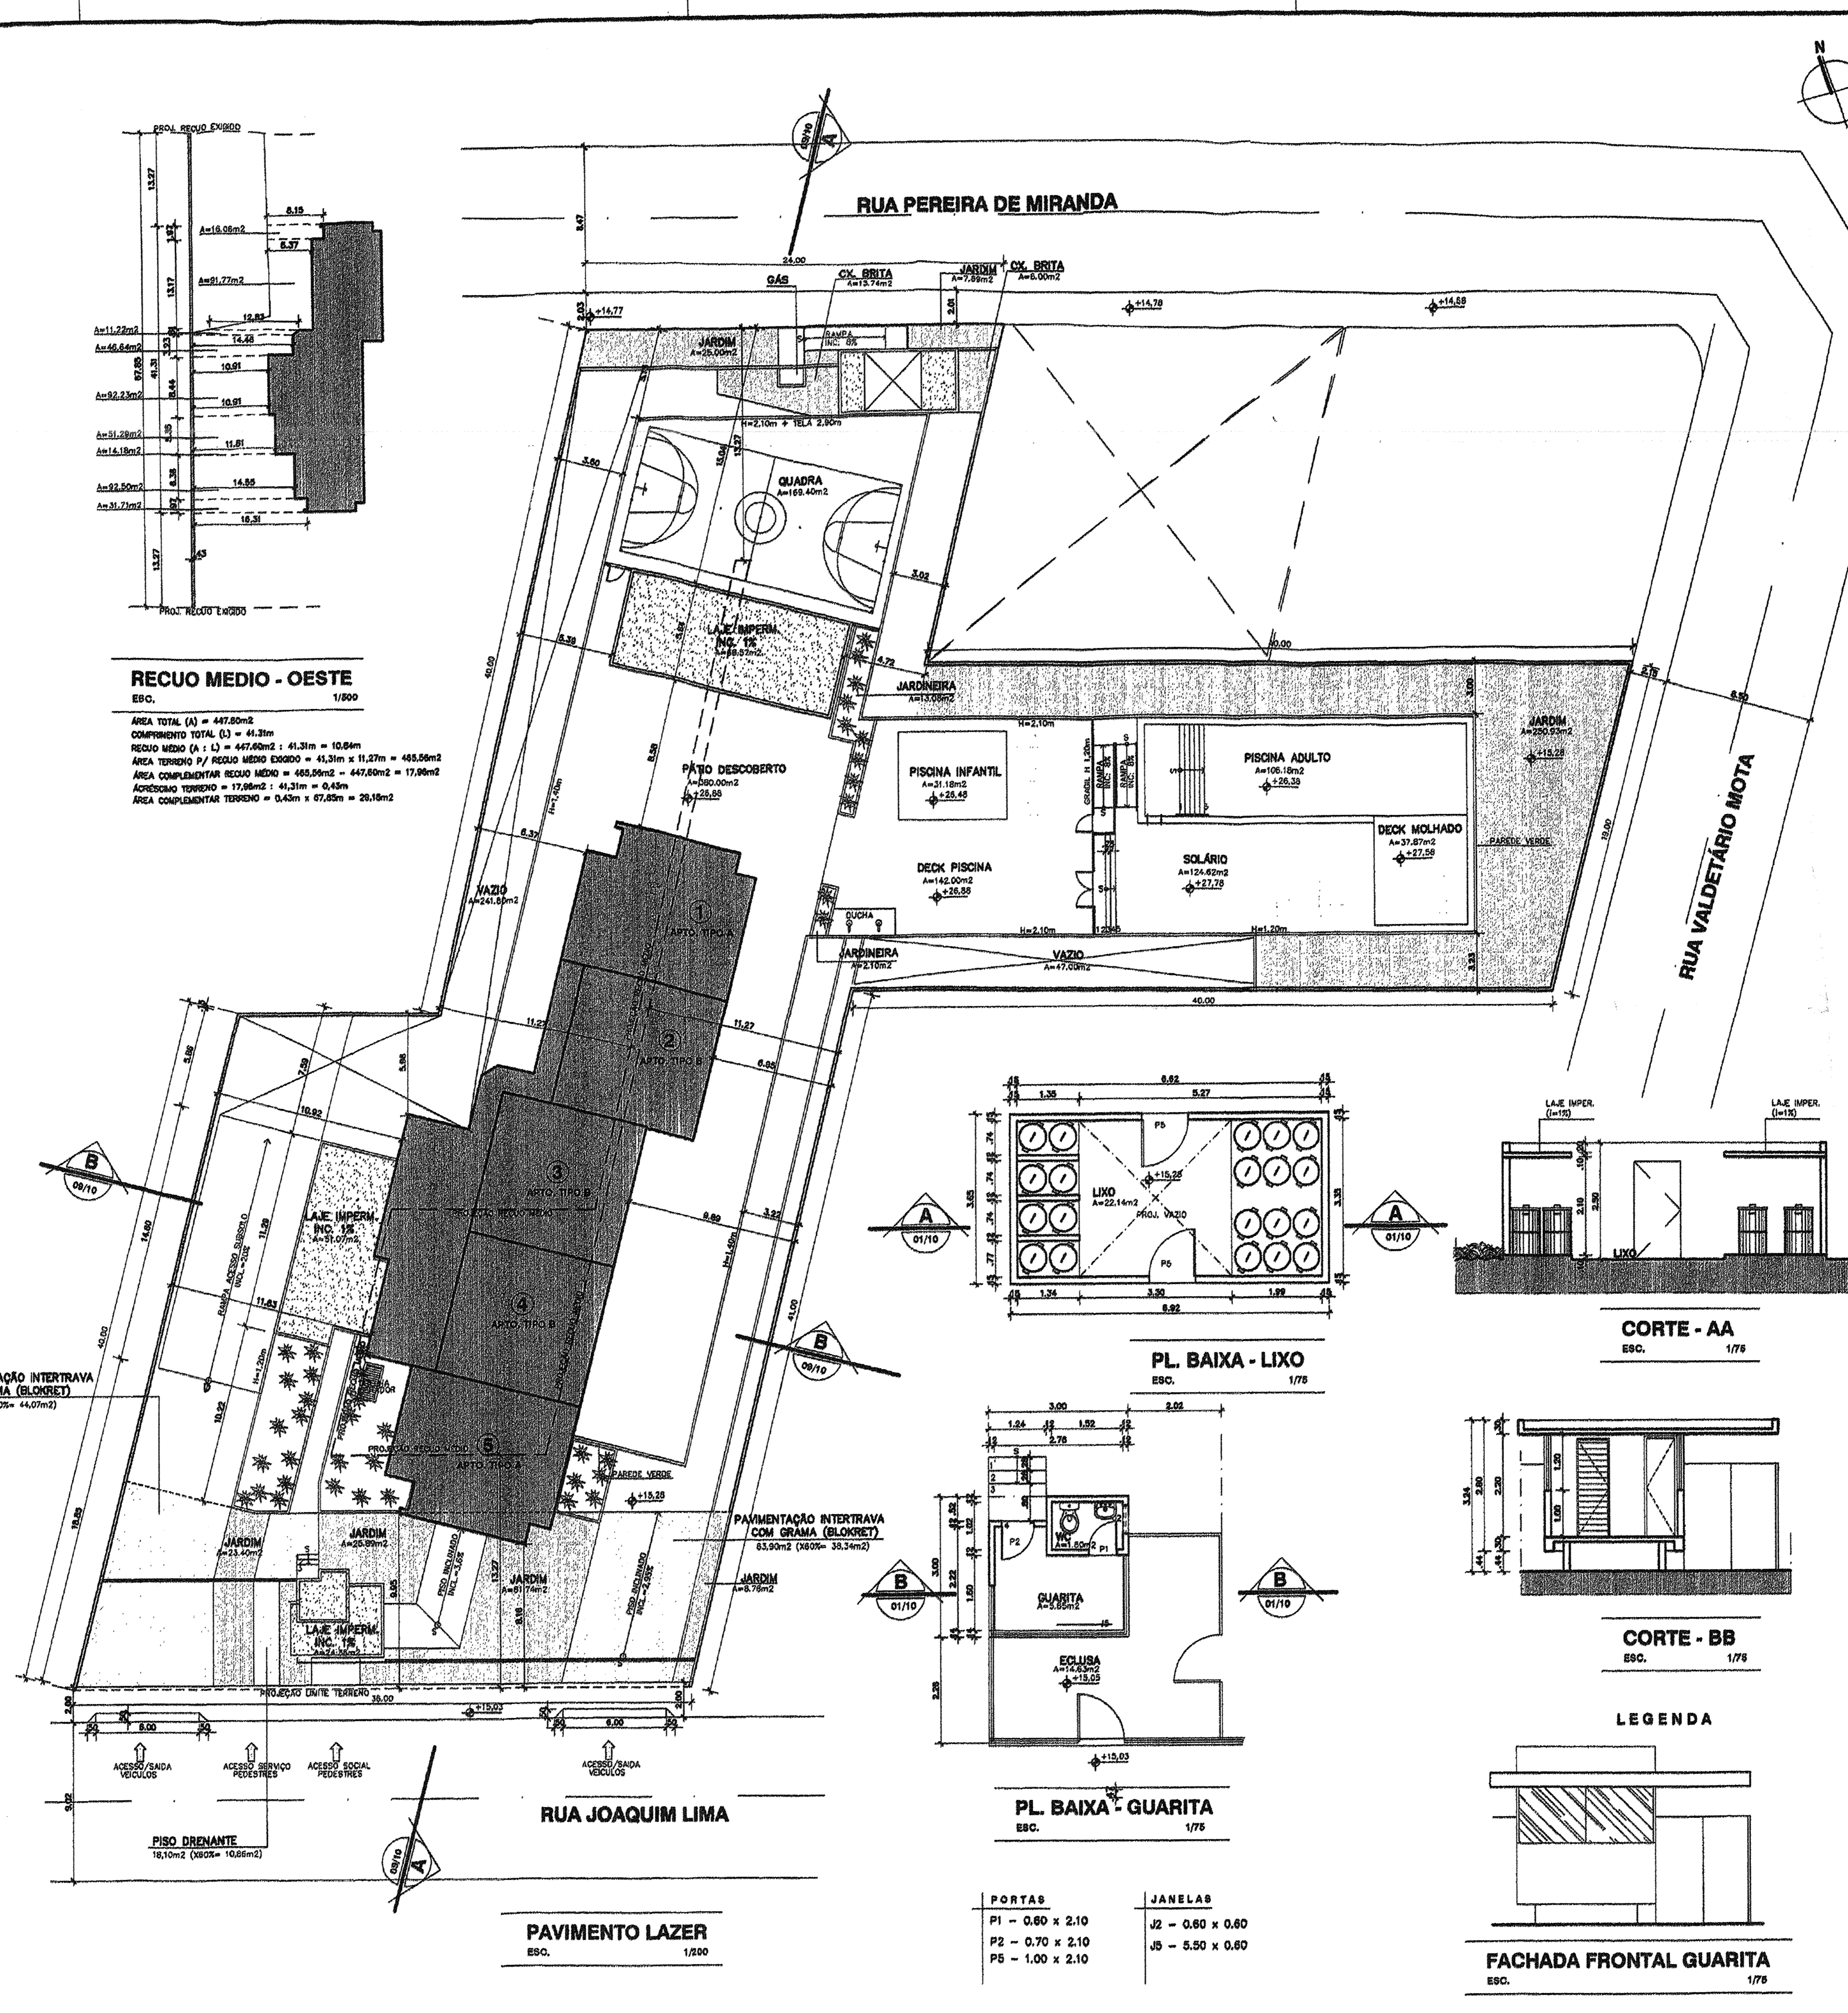


**CORTE - AA**  
 ESC. 1/75

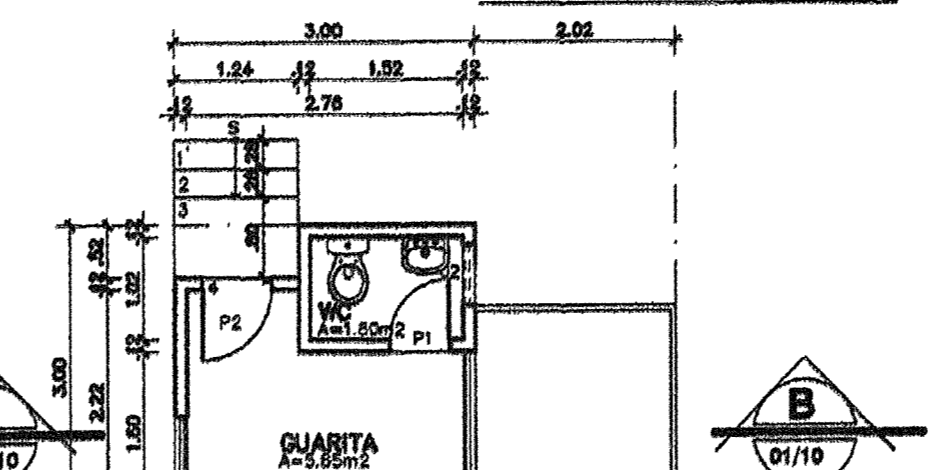

**CORTE - BB**  
 ESC. 1/75

**LEGENDA**

PORTAS	JANELAS
P1 - 0,60 x 2,10	J2 - 0,60 x 0,60
P2 - 0,70 x 2,10	J3 - 5,50 x 0,60
P3 - 1,00 x 2,10	

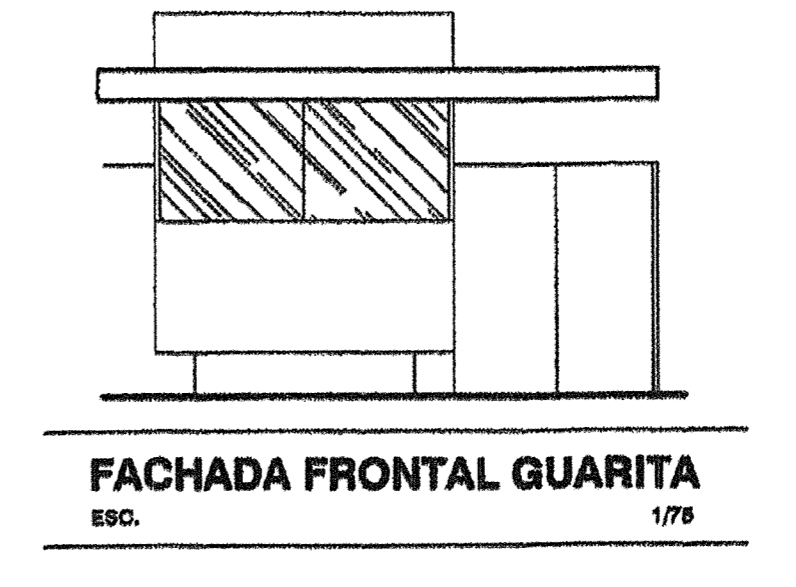


**FACHADA FRONTAL GUARITA**  
 ESC. 1/75

**PAVIMENTO LAZER**  
 ESC. 1/600

**PAVIMENTAÇÃO INTERTRAVIDA COM GRAMA (BLOKRET)**  
 73,45m<sup>2</sup> (x60m x 44,07m)

**PAVIMENTAÇÃO INTERTRAVIDA COM GRAMA (BLOKRET)**  
 63,90m<sup>2</sup> (x60m x 33,34m)

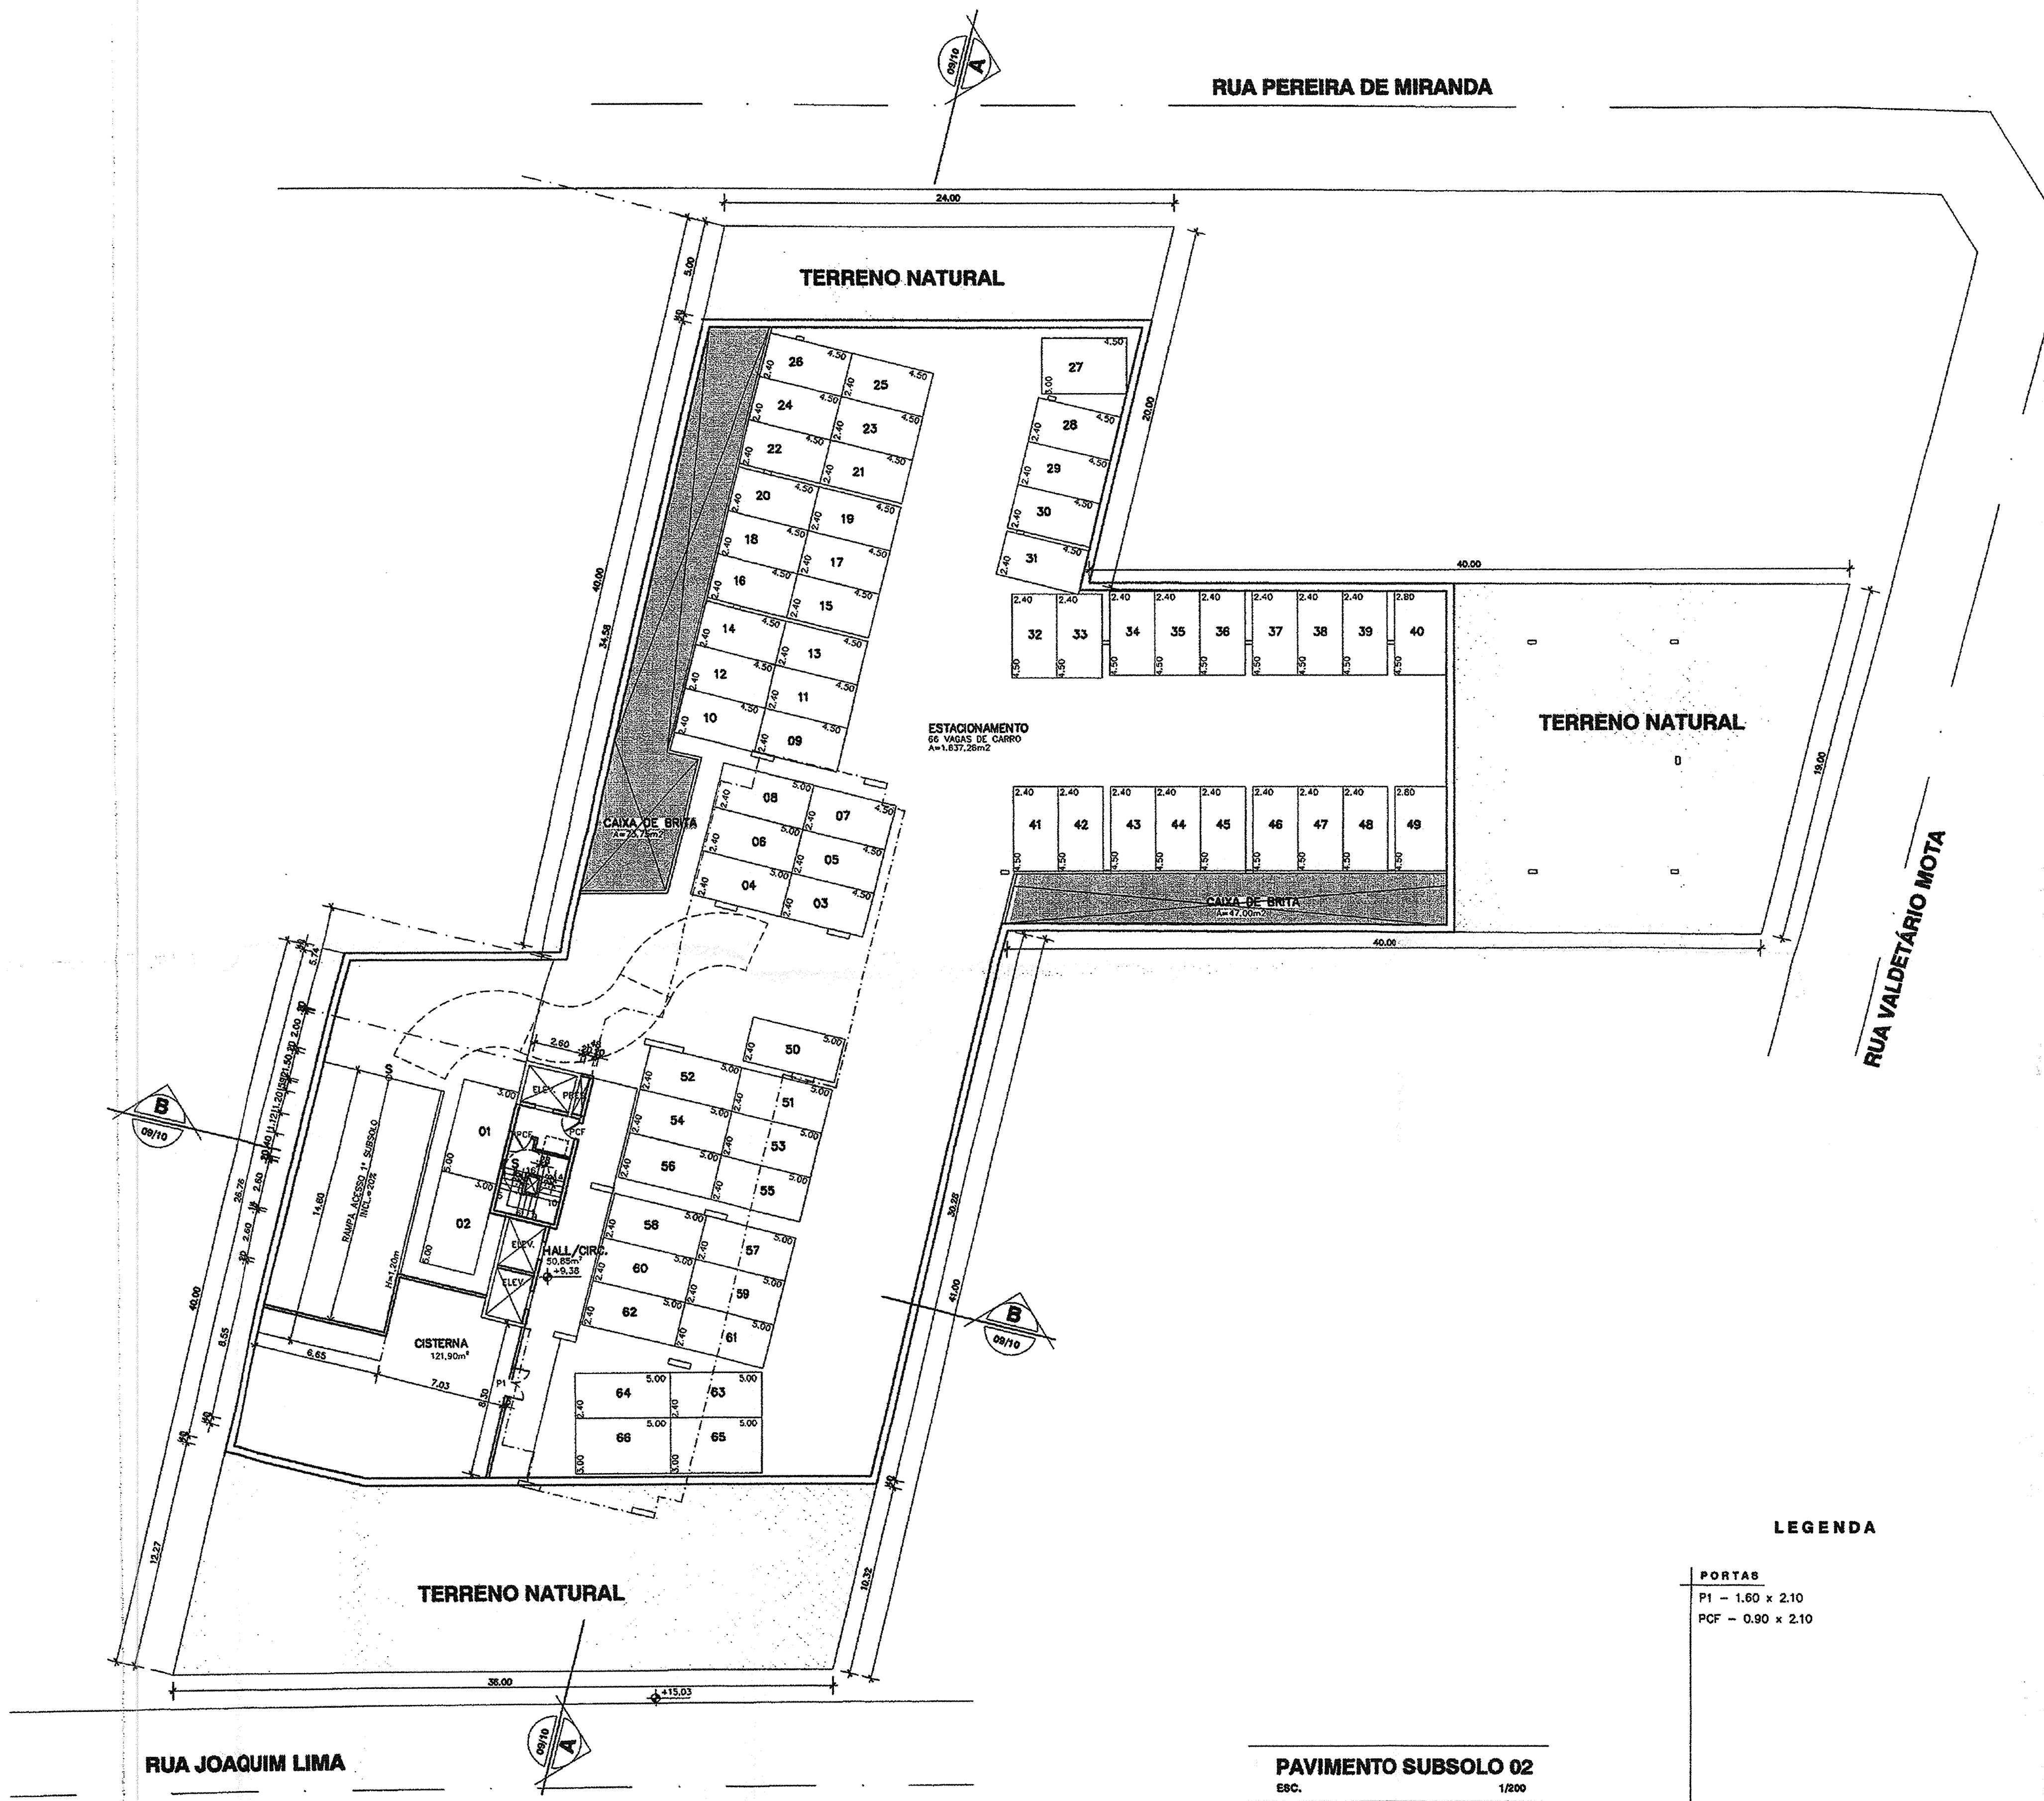


**PISO DRENANTE**  
 18,10m<sup>2</sup> (x6,02m x 10,66m)




**PAVIMENTO SUBSOLO 02**  
EBC. 1/200

**LEGENDA**

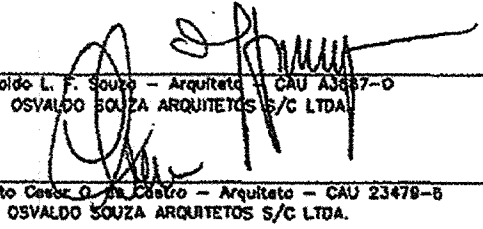**PORTAS**  
P1 - 1,60 x 2,10  
PCF - 0,90 x 2,10

00	08/10/19	EMISSÃO INICIAL	CEGAR
REVISÃO	DATA	DESCRIÇÃO DA MODIFICAÇÃO	RESPONSÁVEL
SUP	CÓD. ATIVIDADE	INSCRIÇÃO	D.V.
08	08.201	4788	2
DISTRITO	LOGRADOURO	T.A.	
13	8842	8	
Firma: Osvaldo Luiz Freitas de Souza Local: R. Silva Jatayu, 1209 - Mairópolis			
SUP	CÓD. ATIVIDADE	INSCRIÇÃO	F
05	08.201	128748-0	
Nome: Augusto Cesar Oliveira de Castro Atividade: Pessoa Física Local: R. Silva Jatayu, 1209 - Mairópolis			
L.S.S PROJ.		L.S.S CONST.	
CREA	APROVO		
PROPRIETÁRIO			
PROJETO	Osvaldo L. F. Souza - Arquiteto - CRU 23478-0 OSVALDO SILVA ARQUITETOS S/C LTDA		
PROJETO	Augusto Cesar Oliveira de Castro - Arquiteto - CRU 23478-0 OSVALDO SILVA ARQUITETOS S/C LTDA		
CALCULO			
CONSTRUÇÃO	PAGO		
 <b>Cia de Arquitetura</b> RUA JOAQUIM LIMA, 347 RUA		<b>CONDOMÍNIO RESIDENCIAL MULTIFAMILIAR</b> RUA JOAQUIM LIMA, 347 RUA PROJETO	
R. Prof. Dias da Rocha, 189 Mairópolis - Fortaleza - CE 55 3153 2500 projetos@ciadearquitectura.com.br www.ciadearquitectura.com.br		DOUGLAS CDT CONSTRUÇÃO E INCORPORAÇÃO JOAQUIM LIMA SPE LTDA PROPRIETÁRIO SUBSOLO 02 ASSINATO CAMILA THIERME REVISÃO CEGAR 10/2019 1/200 DATA ESCALA	
		PRONUNCIANTE  <b>02/10</b>	

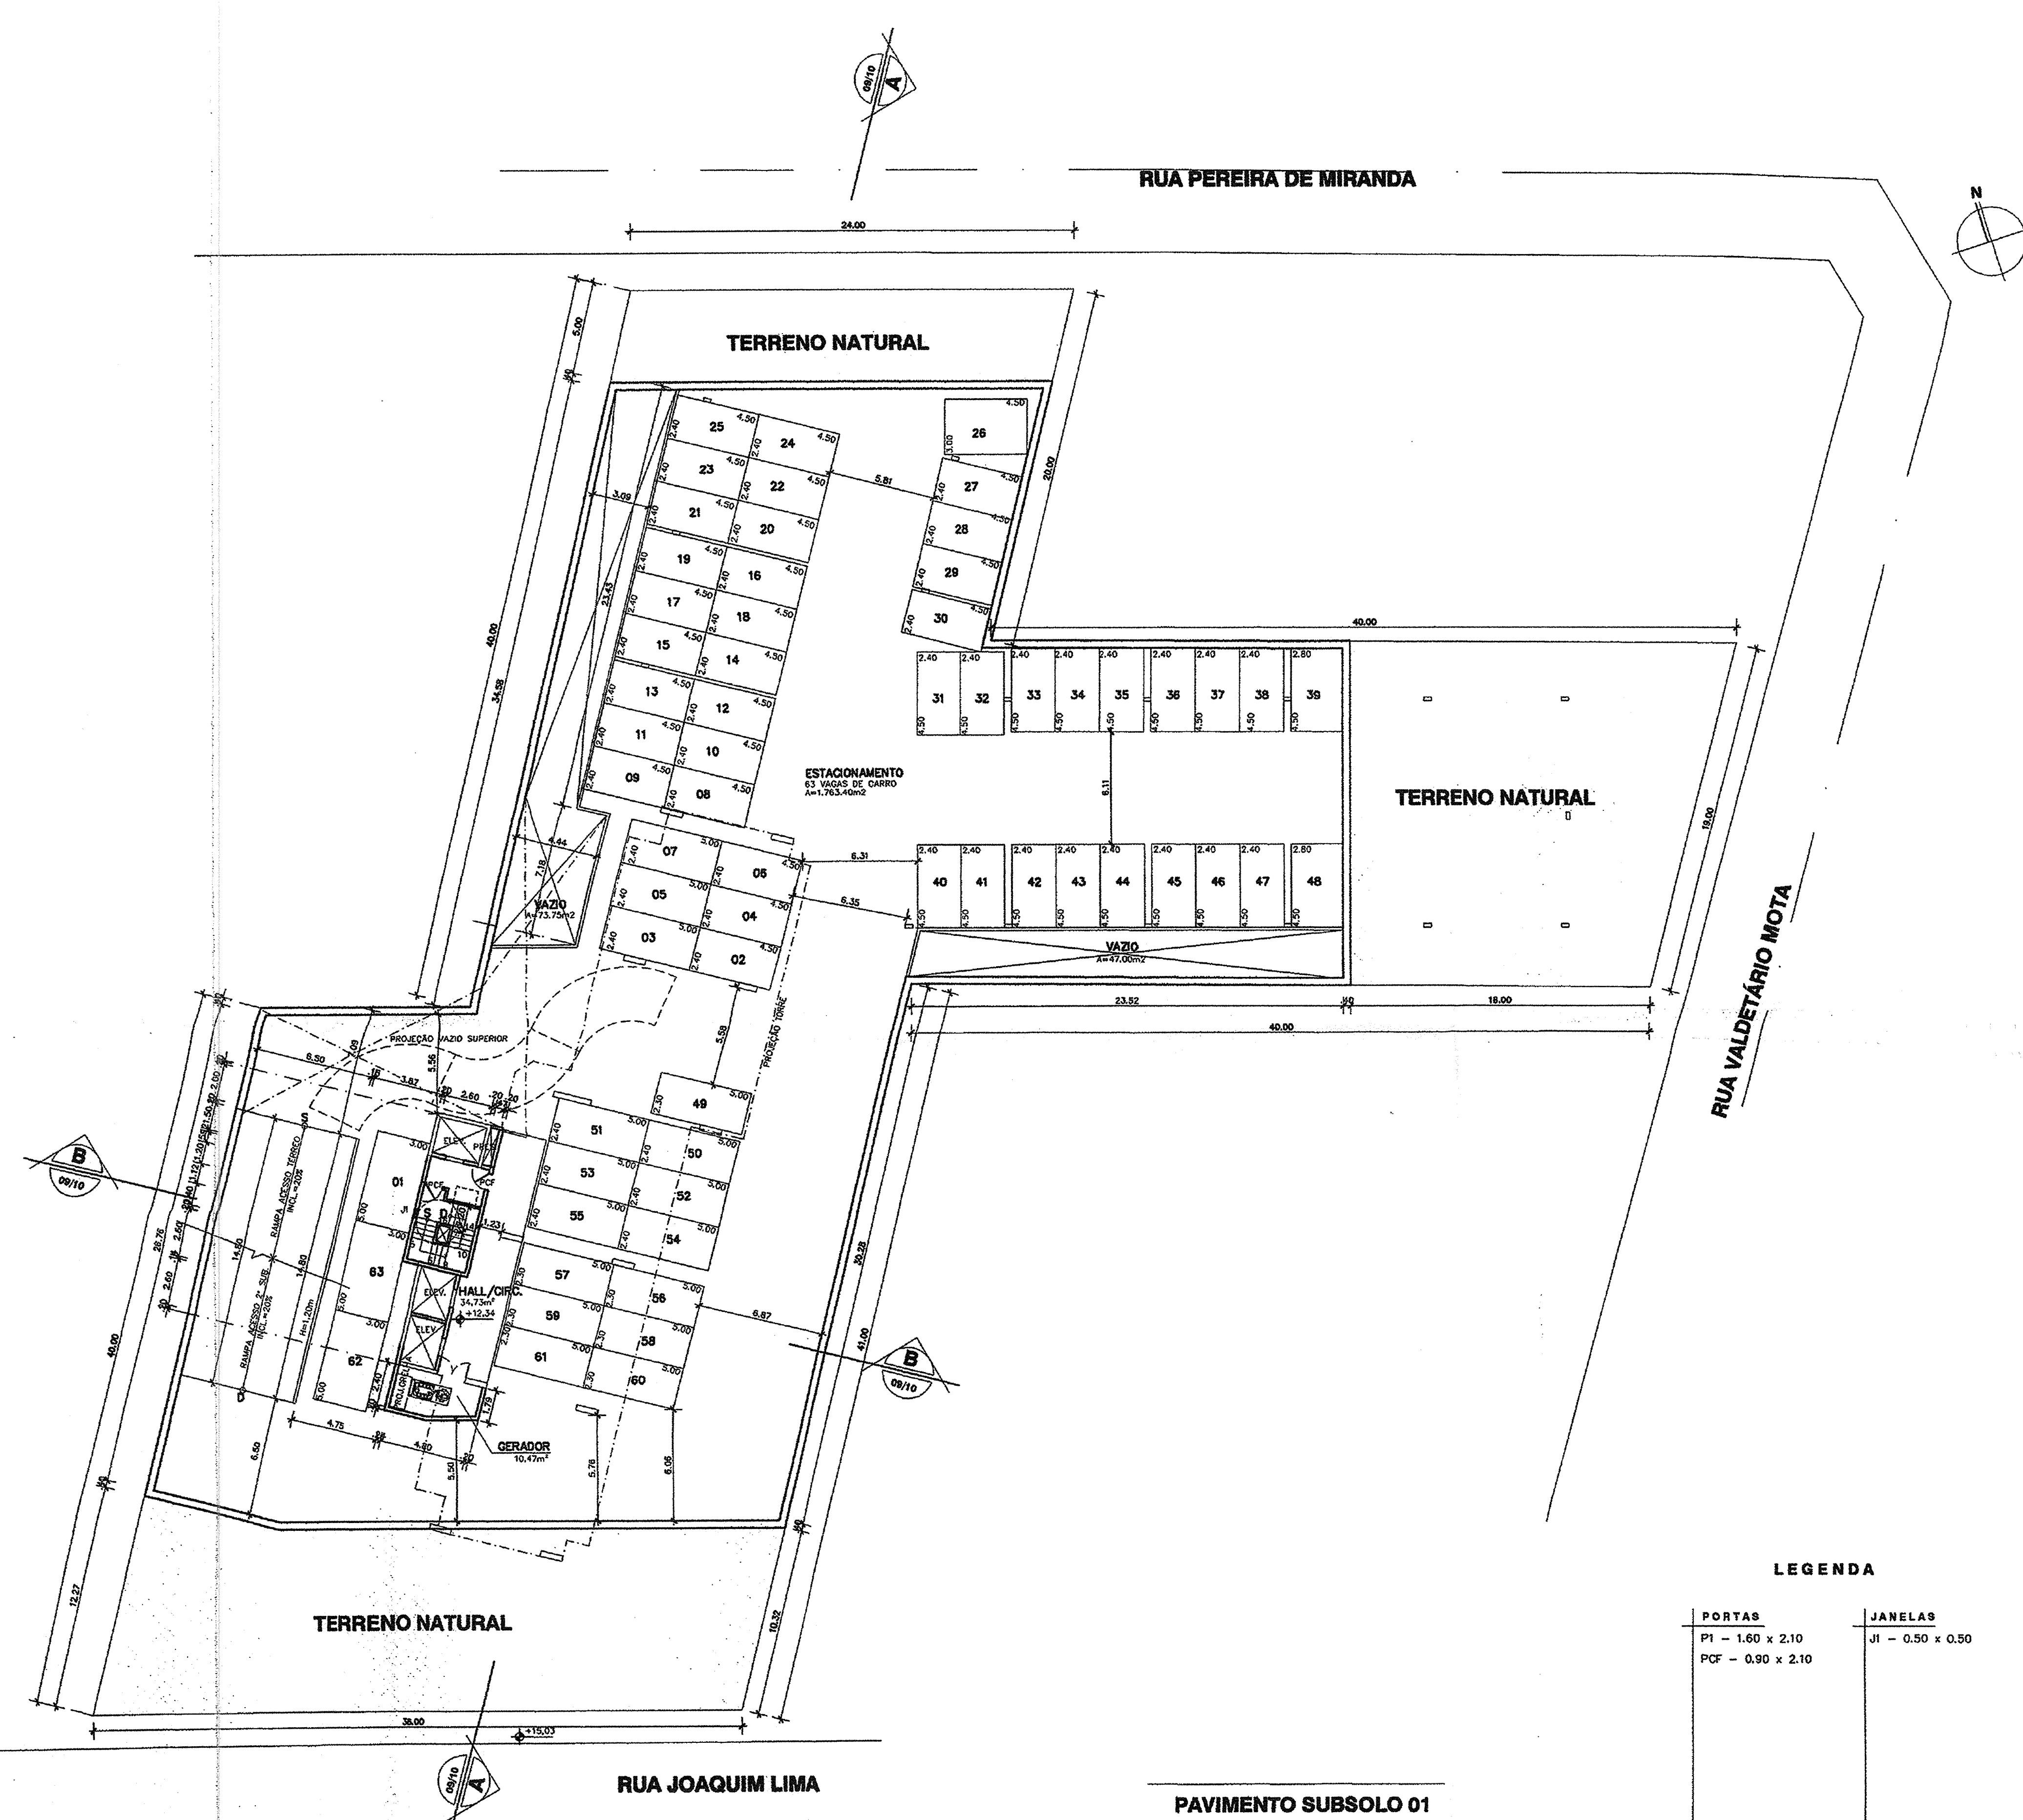

RUA PEREIRA DE MIRANDA

RUA VALDEÁRIO MOTA

RUA JOAQUIM LIMA

TERRENO NATURAL

TERRENO NATURAL

TERRENO NATURAL


ESTACIONAMENTO  
63 VAGAS DE CARRO  
A=1.763,40m<sup>2</sup>

PAVIMENTO SUBSOLO 01  
ESC. 1/200

LEGENDA

- |                   |                  |
|-------------------|------------------|
| <b>PORTAS</b>     | <b>JANELAS</b>   |
| P1 - 1,60 x 2,10  | J1 - 0,50 x 0,50 |
| PCF - 0,90 x 2,10 |                  |

00	09/10/19	EMISSÃO INICIAL	CEGAR																								
REVISÃO	DATA	DESCRIÇÃO DA MODIFICAÇÃO	RESPONSÁVEL																								
		<table border="1"> <tr> <th>SUP</th> <th>CÓD. ATIVIDADE</th> <th>INSCRIÇÃO</th> <th>D.V.</th> </tr> <tr> <td>08</td> <td>08.291</td> <td>47398</td> <td>2</td> </tr> <tr> <th>DISTRITO</th> <th>LOGRADOURO</th> <th>T.A.</th> <th></th> </tr> <tr> <td>13</td> <td>8842</td> <td>8</td> <td></td> </tr> </table> <p>Firma: Oivaldo Luiz Freitas de Souza Local: R. Silva Jatáhy, 1206 - Melreles</p> <table border="1"> <tr> <th>SUP</th> <th>CÓD. ATIVIDADE</th> <th>INSCRIÇÃO</th> <th>F</th> </tr> <tr> <td>06</td> <td>08.291</td> <td>128748-0</td> <td></td> </tr> </table> <p>Nome: Augusto Cesar Oliveira de Castro Atividade: Pessoa Física Local: R. Silva Jatáhy, 1206 - Melreles</p>	SUP	CÓD. ATIVIDADE	INSCRIÇÃO	D.V.	08	08.291	47398	2	DISTRITO	LOGRADOURO	T.A.		13	8842	8		SUP	CÓD. ATIVIDADE	INSCRIÇÃO	F	06	08.291	128748-0		
SUP	CÓD. ATIVIDADE	INSCRIÇÃO	D.V.																								
08	08.291	47398	2																								
DISTRITO	LOGRADOURO	T.A.																									
13	8842	8																									
SUP	CÓD. ATIVIDADE	INSCRIÇÃO	F																								
06	08.291	128748-0																									
		L.S.S PROJ.	L.S.S CONST.																								
CREA		APROVO																									
PROPRIETÁRIO																											
PROJETO	Oswaldo Luiz Freitas de Souza - FRENTE LESTE - 23478-0 OSVALDO SOUZA ARQUITETOS S/C LTDA.																										
PROJETO	Augusto Cesar Oliveira de Castro - ARQUITETO - CRIJ 23478-0 OSVALDO SOUZA ARQUITETOS S/C LTDA.																										
CALCULO																											
CONSTRUÇÃO																											
		<b>CONDOMÍNIO RESIDENCIAL MULTIFAMILIAR</b> RUA JOAQUIM LIMA, 347 RUA																									
R. Prof. Dias da Rocha, 189 Melreles - Fortaleza - CE 85 3133 5600 projotos@ciadearquitectura.com.br www.ciadearquitectura.com.br		DOUGLAS GOMES CONSTRUÇÃO E INCORPORAÇÃO JOAQUIM LIMA SPELTOA PROFESSOR SUBSOLO 01 ASSUNTO CAMILA THIEME DESENHO CEGAR REVISÃO 10/2019 DATA 1/200 ESCALA <b>03/10</b>																									

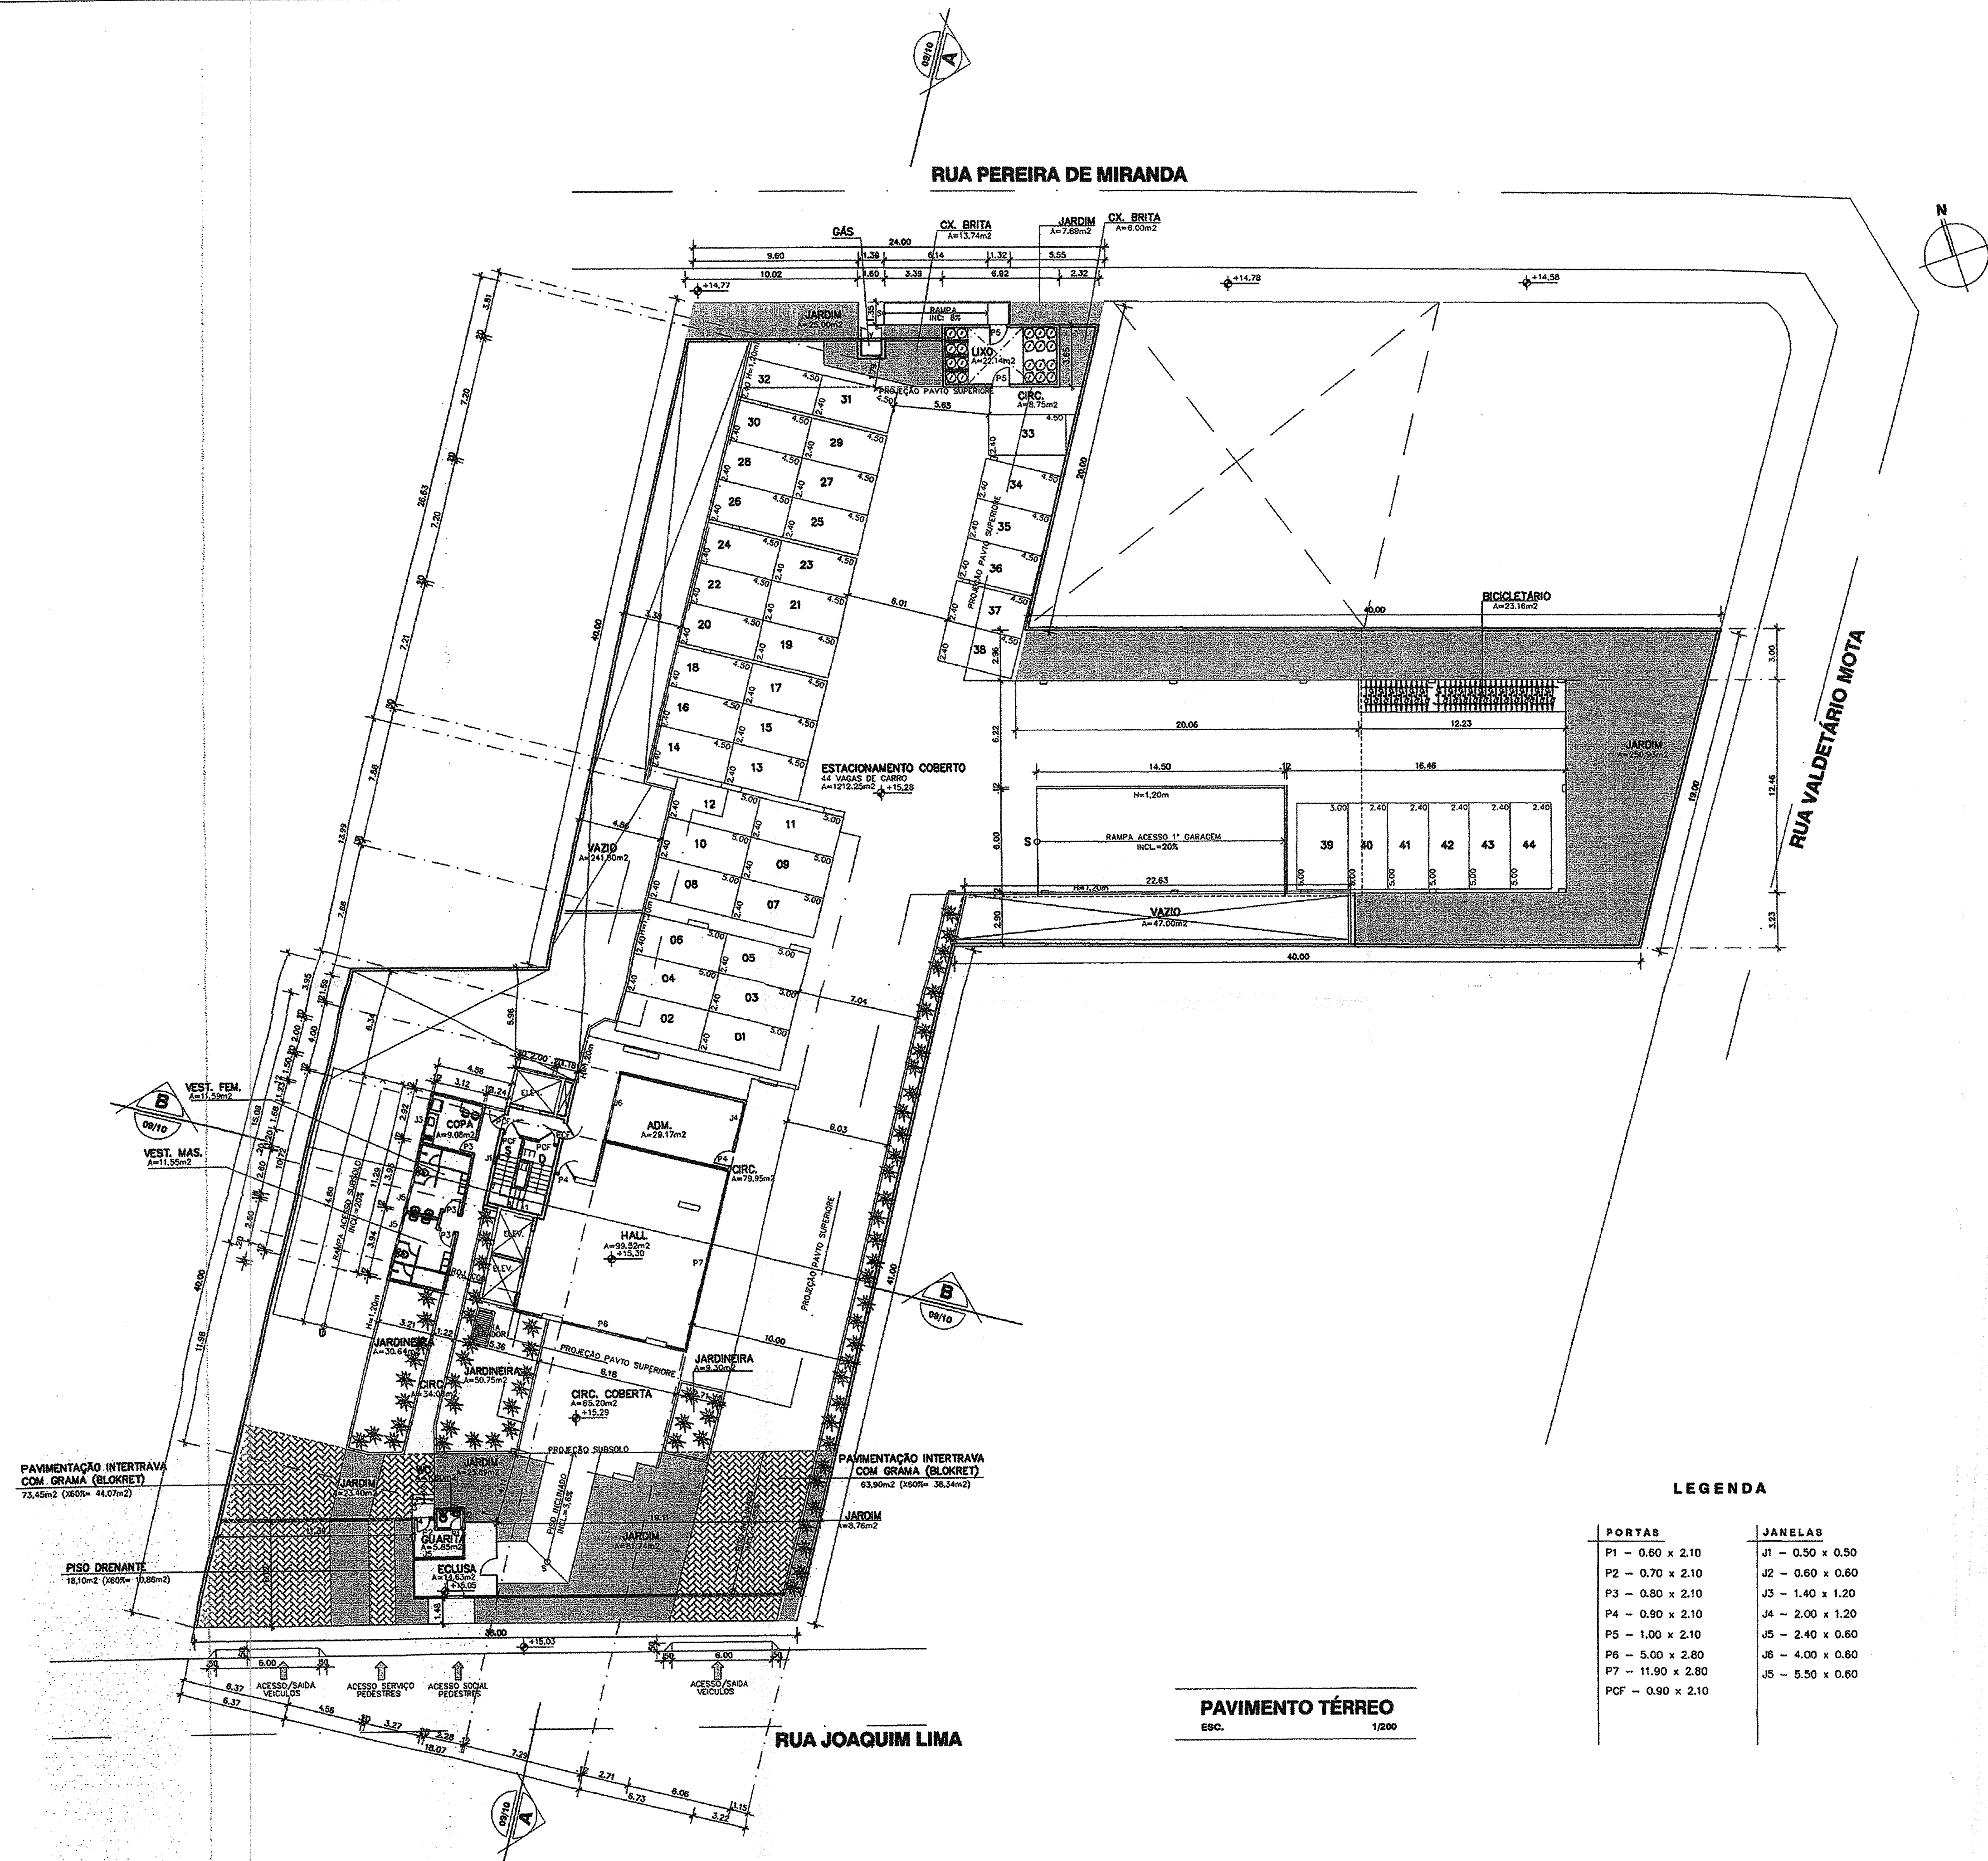

RUA PEREIRA DE MIRANDA



RUA VALETTÁRIO MOTA


RUA JOAQUIM LIMA

PAVIMENTO TÉRREO  
ESC. 1/200

LEGENDA

- |                   |                  |
|-------------------|------------------|
| <b>PORTAS</b>     | <b>JANELAS</b>   |
| P1 - 0,60 x 2,10  | J1 - 0,50 x 0,50 |
| P2 - 0,70 x 2,10  | J2 - 0,60 x 0,60 |
| P3 - 0,80 x 2,10  | J3 - 1,40 x 1,20 |
| P4 - 0,90 x 2,10  | J4 - 2,00 x 1,20 |
| P5 - 1,00 x 2,10  | J5 - 2,40 x 0,60 |
| P6 - 5,00 x 2,80  | J6 - 4,00 x 0,60 |
| P7 - 11,90 x 2,80 | J5 - 5,50 x 0,60 |
| PCF - 0,90 x 2,10 |                  |

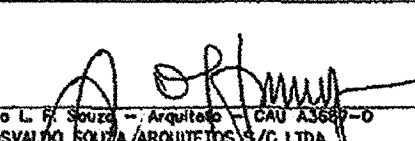REVISÃO	DATA	EMISSÃO INICIAL	DESCRÇÃO DA MODIFICAÇÃO	RESPONSÁVEL	
00	08/10/19	EMISSÃO INICIAL		CESAR	
<table border="1"> <tr> <th>SUP</th> <th>CÓD. ATIVIDADE</th> <th>INSCRIÇÃO</th> <th>D.V.</th> </tr> <tr> <td>08</td> <td>08.291</td> <td>47398</td> <td>2</td> </tr> <tr> <th>DISTRITO</th> <th>LOGRADOURO</th> <th>T.A.</th> <th></th> </tr> <tr> <td>19</td> <td>8842</td> <td>2</td> <td></td> </tr> <tr> <td colspan="4">Firma: Osmildo Luiz Freitas de Souza</td> </tr> <tr> <td colspan="4">Local: R. Silva Jatahy, 1206 - Meireles</td> </tr> <tr> <th>SUP</th> <th>CÓD. ATIVIDADE</th> <th>INSCRIÇÃO</th> <th>F</th> </tr> <tr> <td>06</td> <td>06.291</td> <td>128748-0</td> <td></td> </tr> <tr> <td colspan="4">Nome: Augusto Cesar Oliveira de Castro</td> </tr> <tr> <td colspan="4">Atividade: Pessoa Física</td> </tr> <tr> <td colspan="4">Local: R. Silva Jatahy, 1206 - Meireles</td> </tr> </table>					SUP	CÓD. ATIVIDADE	INSCRIÇÃO	D.V.	08	08.291	47398	2	DISTRITO	LOGRADOURO	T.A.		19	8842	2		Firma: Osmildo Luiz Freitas de Souza				Local: R. Silva Jatahy, 1206 - Meireles				SUP	CÓD. ATIVIDADE	INSCRIÇÃO	F	06	06.291	128748-0		Nome: Augusto Cesar Oliveira de Castro				Atividade: Pessoa Física				Local: R. Silva Jatahy, 1206 - Meireles			
SUP	CÓD. ATIVIDADE	INSCRIÇÃO	D.V.	
08	08.291	47398	2	
DISTRITO	LOGRADOURO	T.A.	
19	8842	2	
Firma: Osmildo Luiz Freitas de Souza	
Local: R. Silva Jatahy, 1206 - Meireles	
SUP	CÓD. ATIVIDADE	INSCRIÇÃO	F	
06	06.291	128748-0	
Nome: Augusto Cesar Oliveira de Castro	
Atividade: Pessoa Física	
Local: R. Silva Jatahy, 1206 - Meireles	
I.S.S. PROJ.		I.S.S. CONST.	
CREA	APROVO	
PROPRIETÁRIO	 OSVALDO SOUZA ARQUITETOS S/C LTDA.	
PROJETO	PROJETO: Osmildo L. F. Souza - Arquiteto - CAD 23498-6 OSVALDO SOUZA ARQUITETOS S/C LTDA.	
PROJETO	PROJETO: Augusto Cesar O. Oliveira - Arquiteto - CAD 23498-6 OSVALDO SOUZA ARQUITETOS S/C LTDA.	
CALCULO	
CONSTRUÇÃO	PACO	
<b>CONDOMÍNIO RESIDENCIAL MULTIFAMILIAR</b>	
 Cia de Arquitetura		RUA JOAQUIM LIMA, 347 RUA	
R. Prof. Dias da Rocha, 189 Meireles - Fortaleza - CE 05 3139 5600 projetos@ciadearquitectura.com.br www.ciadearquitectura.com.br		DOUGLAS CDT. CONSTRUÇÃO E INCORPORÇÃO JOAQUIM LIMA SPE LTDA PROPRIETÁRIO PROJETO LEGAL ETAPA PAVTO TÉRREO ASSINADO DATA ESCALA <b>04/10</b>	
17 DEZ 2019		CAMILA THIEME DESIGNO CESAR REVISAO 10/2019 DATA 1/200 ESCALA	

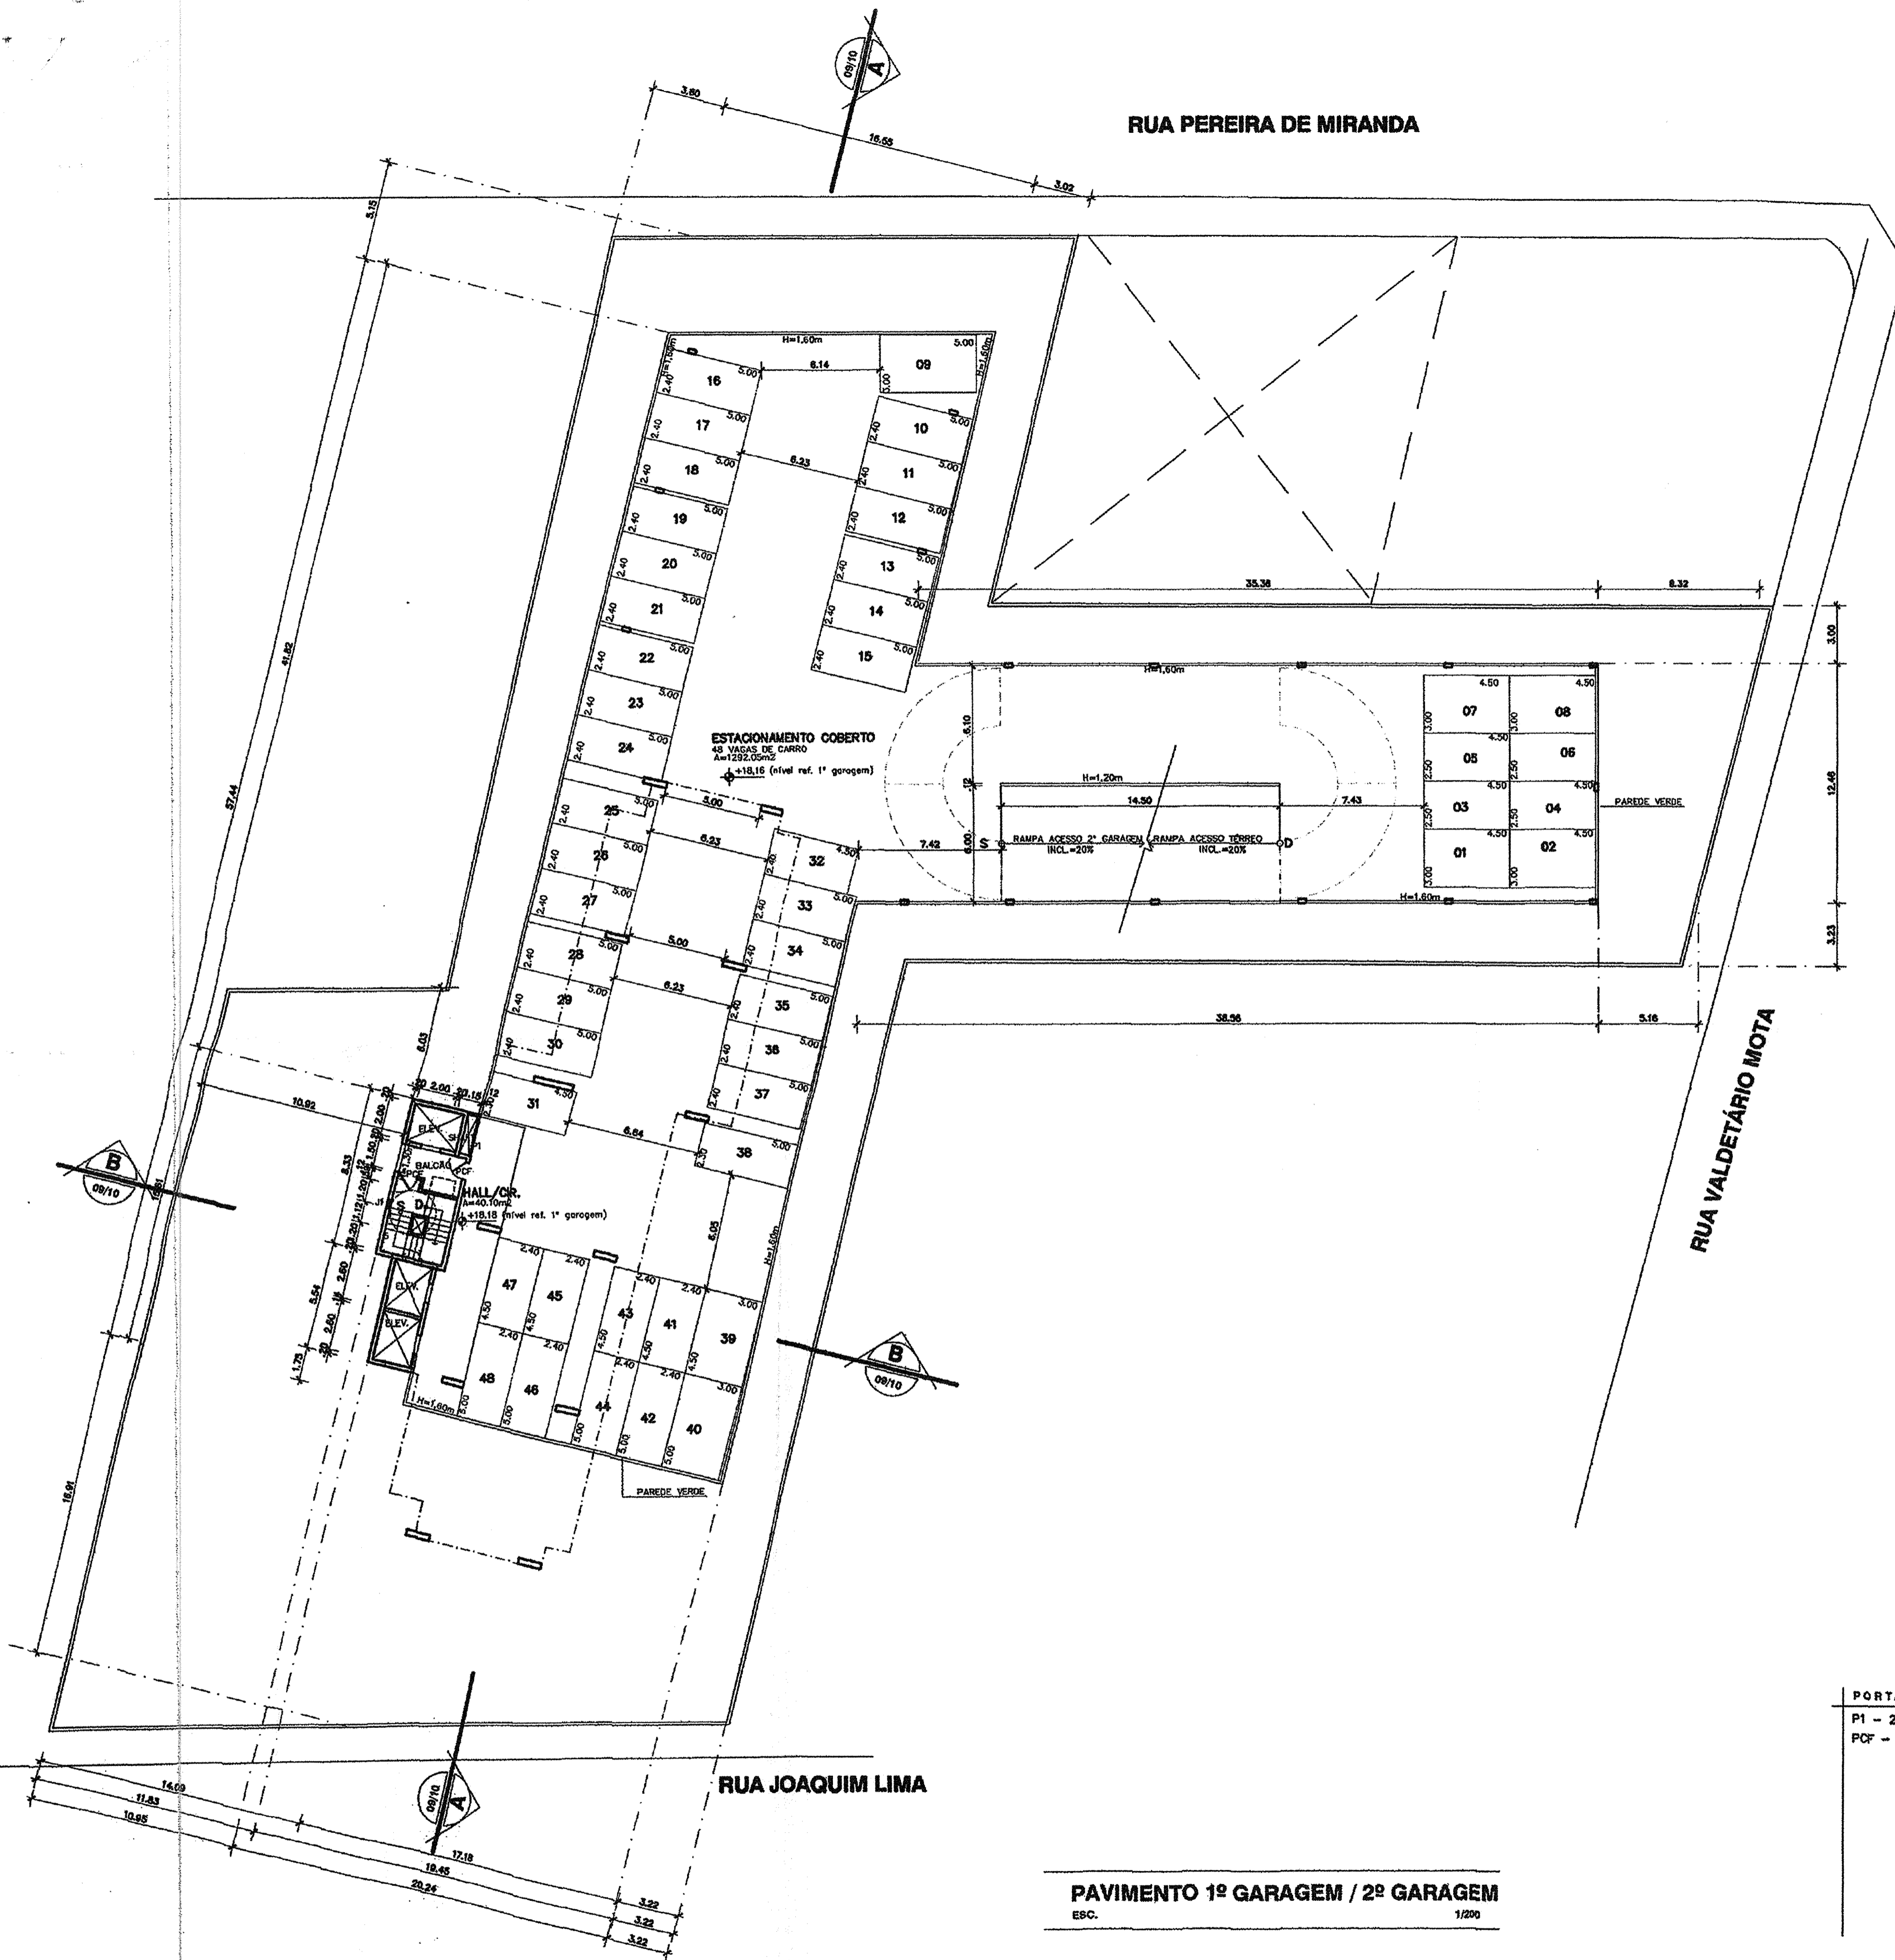

RUA PEREIRA DE MIRANDA



RUA VALDETÁRIO MOTA


RUA JOAQUIM LIMA

PAVIMENTO 1º GARAGEM / 2º GARAGEM  
ESC. 1/200

LEGENDA

<b>PORTAS</b>	<b>JANELAS</b>
P1 - 2.00 x 2.00	J1 - 0.50 x 0.50
PCF - 0.90 x 2.10	

01	19/12/19	INDICAÇÃO PAREDE VERDE FACHADAS	CAMILA												
00	03/10/19	EMISSÃO INICIAL	CESAR												
REVISÃO	DATA	DESCRIÇÃO DA MODIFICAÇÃO	RESPONSÁVEL												
<table border="1"> <tr> <td>SUP. 08</td> <td>COD. ATIVIDADE 08.201</td> <td>INSCRIÇÃO 47308</td> <td>D.V. 2</td> </tr> <tr> <td colspan="2">DISTRITO 13</td> <td>LOGRADOURO 8842</td> <td>T.A. 8</td> </tr> </table> <p>Firma: Ovelto Luiz Fritzes de Souza Local: R. Silva Jatehy, 1200 - Meireles</p> <table border="1"> <tr> <td>SUP. 08</td> <td>COD. ATIVIDADE 08.201</td> <td>INSCRIÇÃO 128748-0</td> <td>F</td> </tr> </table> <p>Nome: Arqueto Cesar Oliveira de Castro Atividade: Pessoa Física Local: R. Silva Jatehy, 1200 - Meireles</p>				SUP. 08	COD. ATIVIDADE 08.201	INSCRIÇÃO 47308	D.V. 2	DISTRITO 13		LOGRADOURO 8842	T.A. 8	SUP. 08	COD. ATIVIDADE 08.201	INSCRIÇÃO 128748-0	F
SUP. 08	COD. ATIVIDADE 08.201	INSCRIÇÃO 47308	D.V. 2												
DISTRITO 13		LOGRADOURO 8842	T.A. 8												
SUP. 08	COD. ATIVIDADE 08.201	INSCRIÇÃO 128748-0	F												
CREA	APROVO														
PROPRIETÁRIO	 OVELTO LUIZ FRITZES DE SOUZA - ARQUITETO S/C LTDA														
PROJETO	OVELTO LUIZ FRITZES DE SOUZA - ARQUITETO S/C LTDA PROJETO: Arqueto Cesar O. de Castro - Arquiteto - EMI 23479-8 OVALDO SOUZA ARQUITETOS S/C LTDA														
CALCULO															
CONSTRUÇÃO	RASC														
 <b>Cia de Arquitetura</b>		<b>CONDOMÍNIO RESIDENCIAL MULTIFAMILIAR</b> RUA JOAQUIM LIMA, 347 MEIRELES - FORTALEZA - CE													
R. Prof. Dias da Rocha, 189 Meireles - Fortaleza - CE 05 3133 5000 projetos@ciadearquitectura.com.br www.ciadearquitectura.com.br		DOUGLAS CDT CONSTRUÇÃO E INCORPORAÇÃO JOAQUIM LIMA SPE LTDA PROPRIETÁRIO 1º PAVTO GARAGEM / 2º PAVTO GARAGEM ASSUNTO CAMILA THIEME CESAR REVISÃO 19/12/19 DATA 11/200 ESCALA <b>05/10</b>													

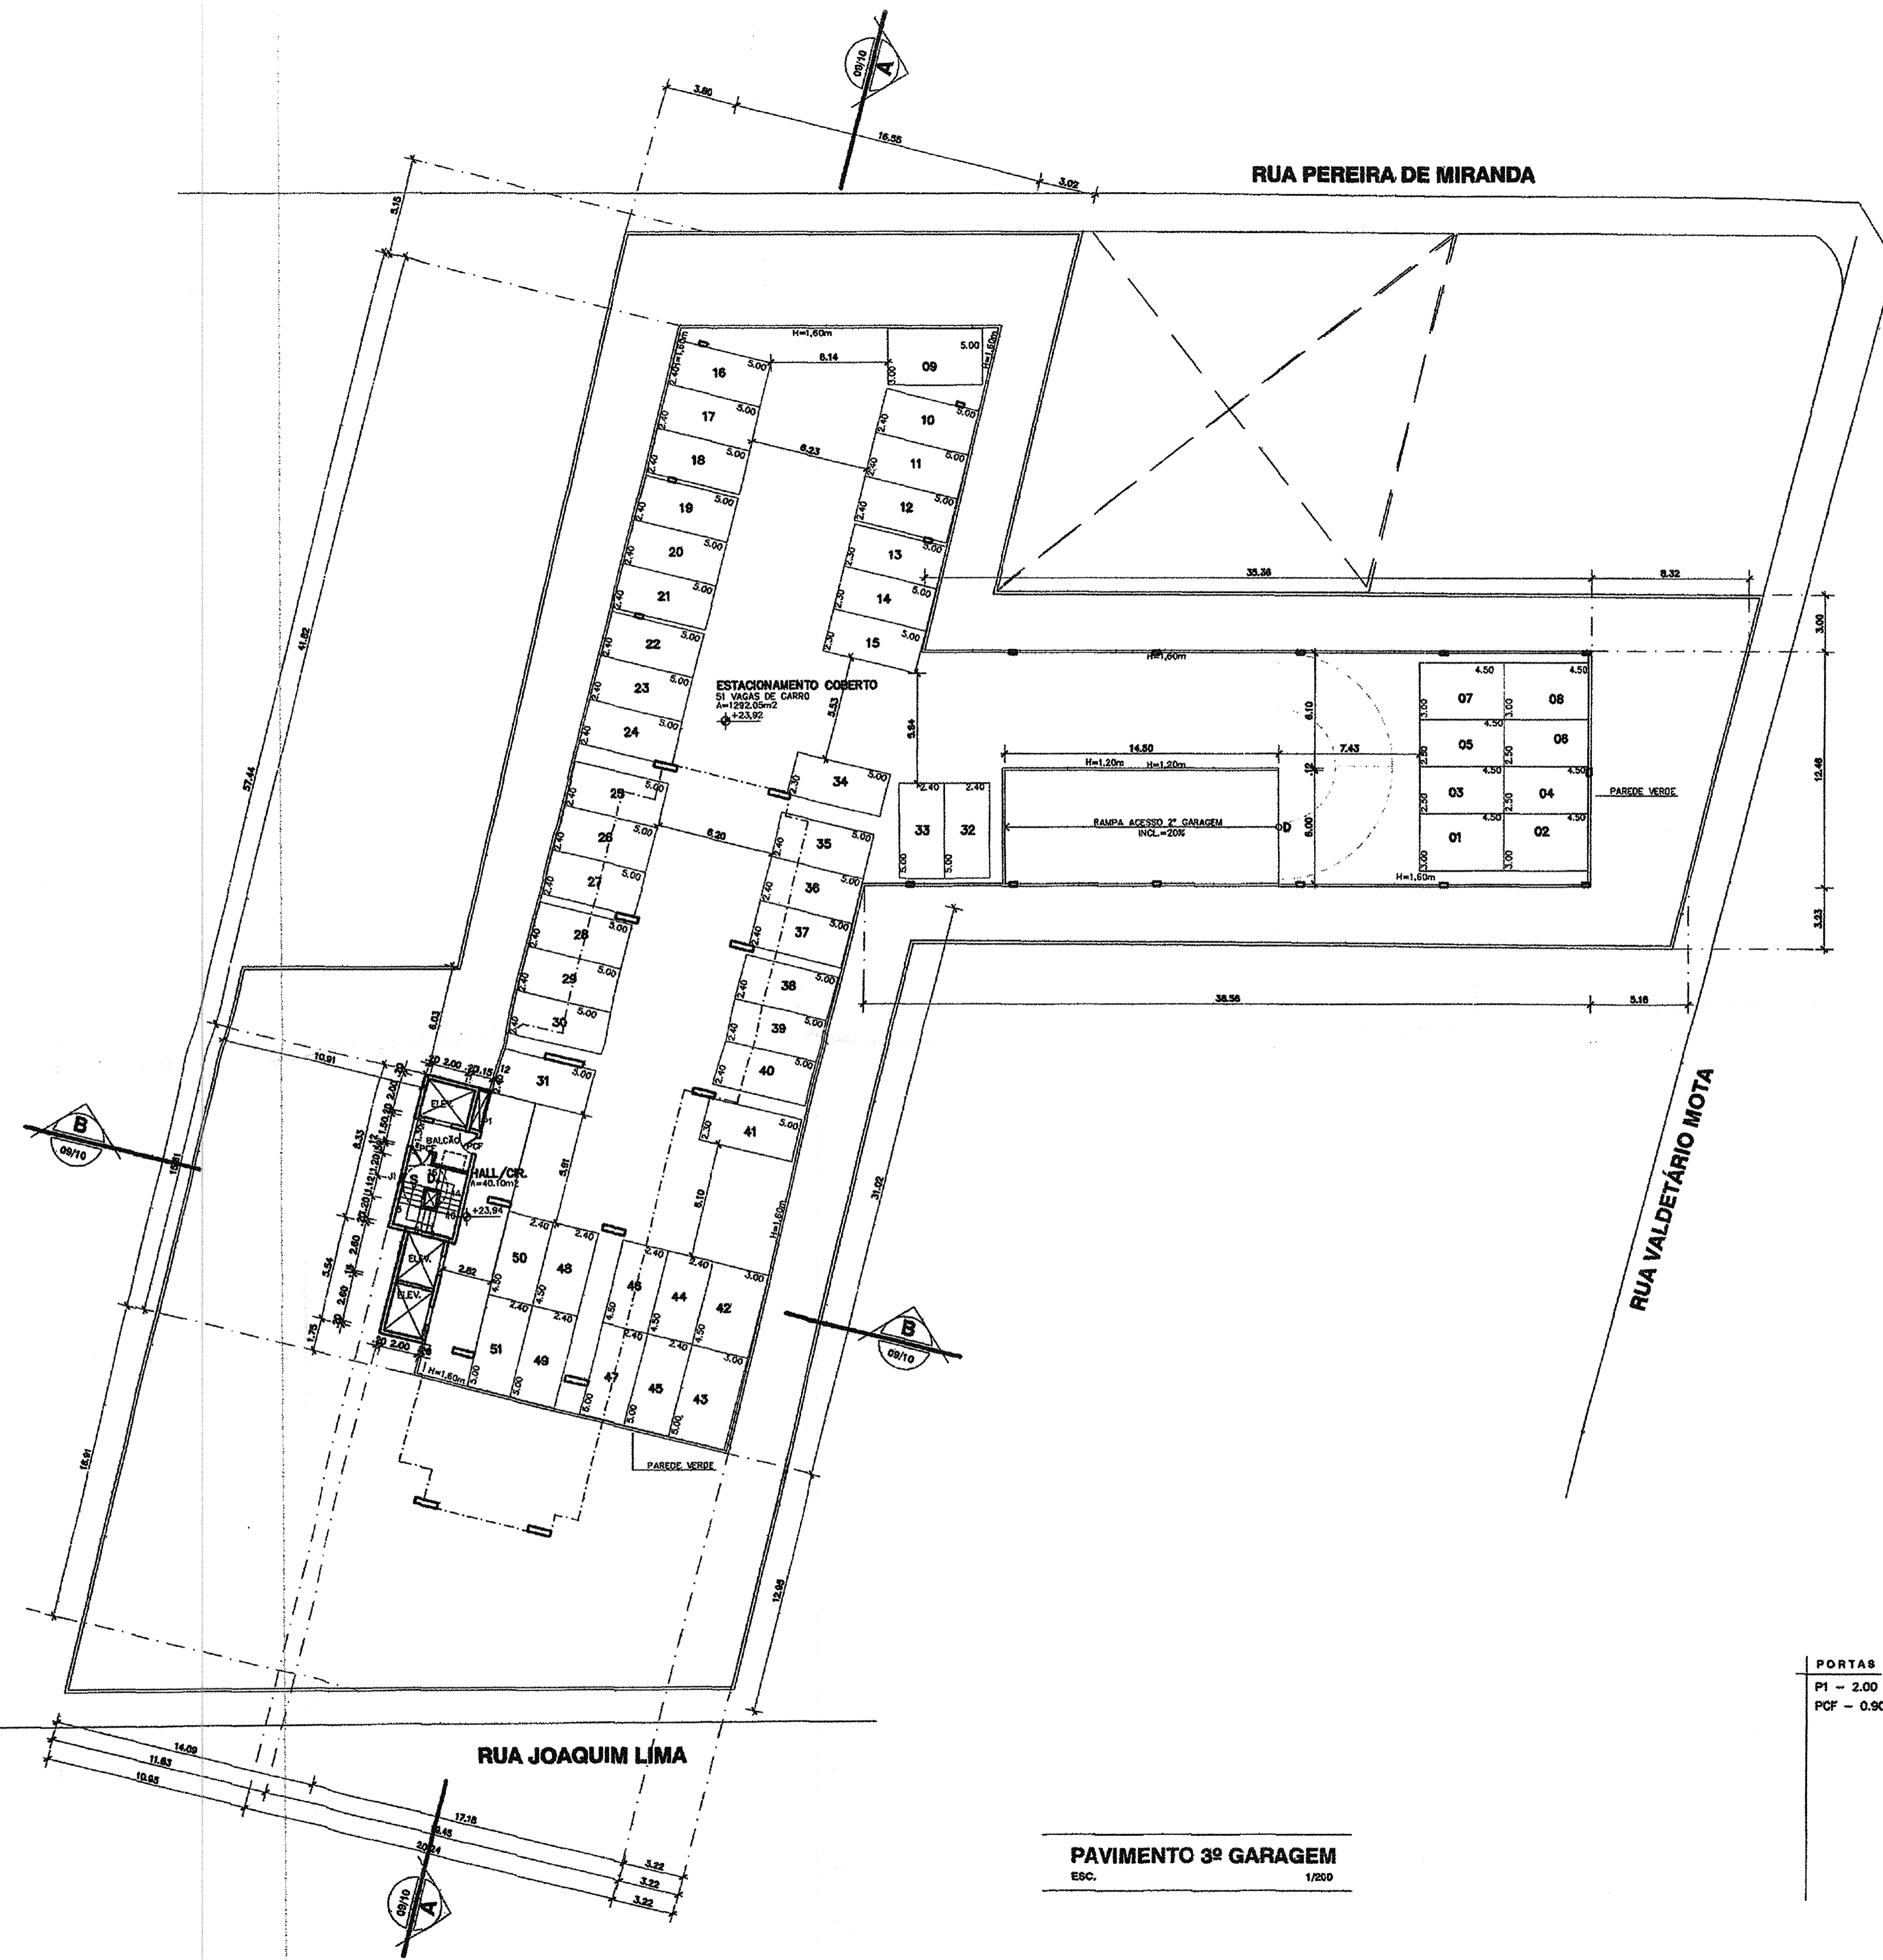


**PAVIMENTO 3ª GARAGEM**  
ESC. 1/200

**LEGENDA**

**PORTAS**  
PI - 2.00 x 2.00  
PCF - 0.90 x 2.10

**JANELAS**  
JI - 0.50 x 0.50

01	18/12/19	INDICAÇÃO PAREDE VERDE FACHADAS	CAMILA
00	08/10/19	EMIÇÃO INICIAL	CESAR
REVISÃO	DATA	DESCRIÇÃO DA MODIFICAÇÃO	RESPONSÁVEL
SUP	CÓD. ATIVIDADE	INSCRIÇÃO	D.V.
08	08.291	4798	2
DISTRITO		LOGRADOURO	T.A.
13		8842	8
Firma : Ovelto Luiz Freitas de Souza Local: R. Silva Jathy, 1206 - Mairópolis			
SUP	CÓD. ATIVIDADE	INSCRIÇÃO	F
08	08.291	128748-0	
Nome : Augusto Cesar Oliveira de Castro Atividade : Passos Físicos Local: R. Silva Jathy, 1206 - Mairópolis			
I.S.S. PROJ.		I.S.S. CONST.	
ORÇ.	APROV.		
PROPRIETÁRIO	PROJETO		
PROJETO	PROJETO		
PROJETO	PROJETO		
CÁLCULO	CÁLCULO		
CONSTRUÇÃO	CONSTRUÇÃO		
<b>Cia de Arquitetura</b> R. Prof. Dias da Rocha, 189 Mairópolis - Fortaleza - CE 85 3133 5600 projetos@ciadearquitectura.com.br www.ciadearquitectura.com.br		<b>CONDOMÍNIO RESIDENCIAL MULTIFAMILIAR</b> RUA JOAQUIM LIMA, 347 RUA XXVIX PROJETO Nº DOLIGLÁS COT CONSTRUÇÃO E INCORPORAÇÃO JOAQUIM LIMA SPE LTDA PROPRIETÁRIO PROJETO Nº 3ª PAVTO GARAGEM ASSINADO FRANCA Nº CAMILA THEIEME DESIGNO CESAR REVISÃO 10/2019 DATA 1/200 ESCALA <b>06/10</b>	

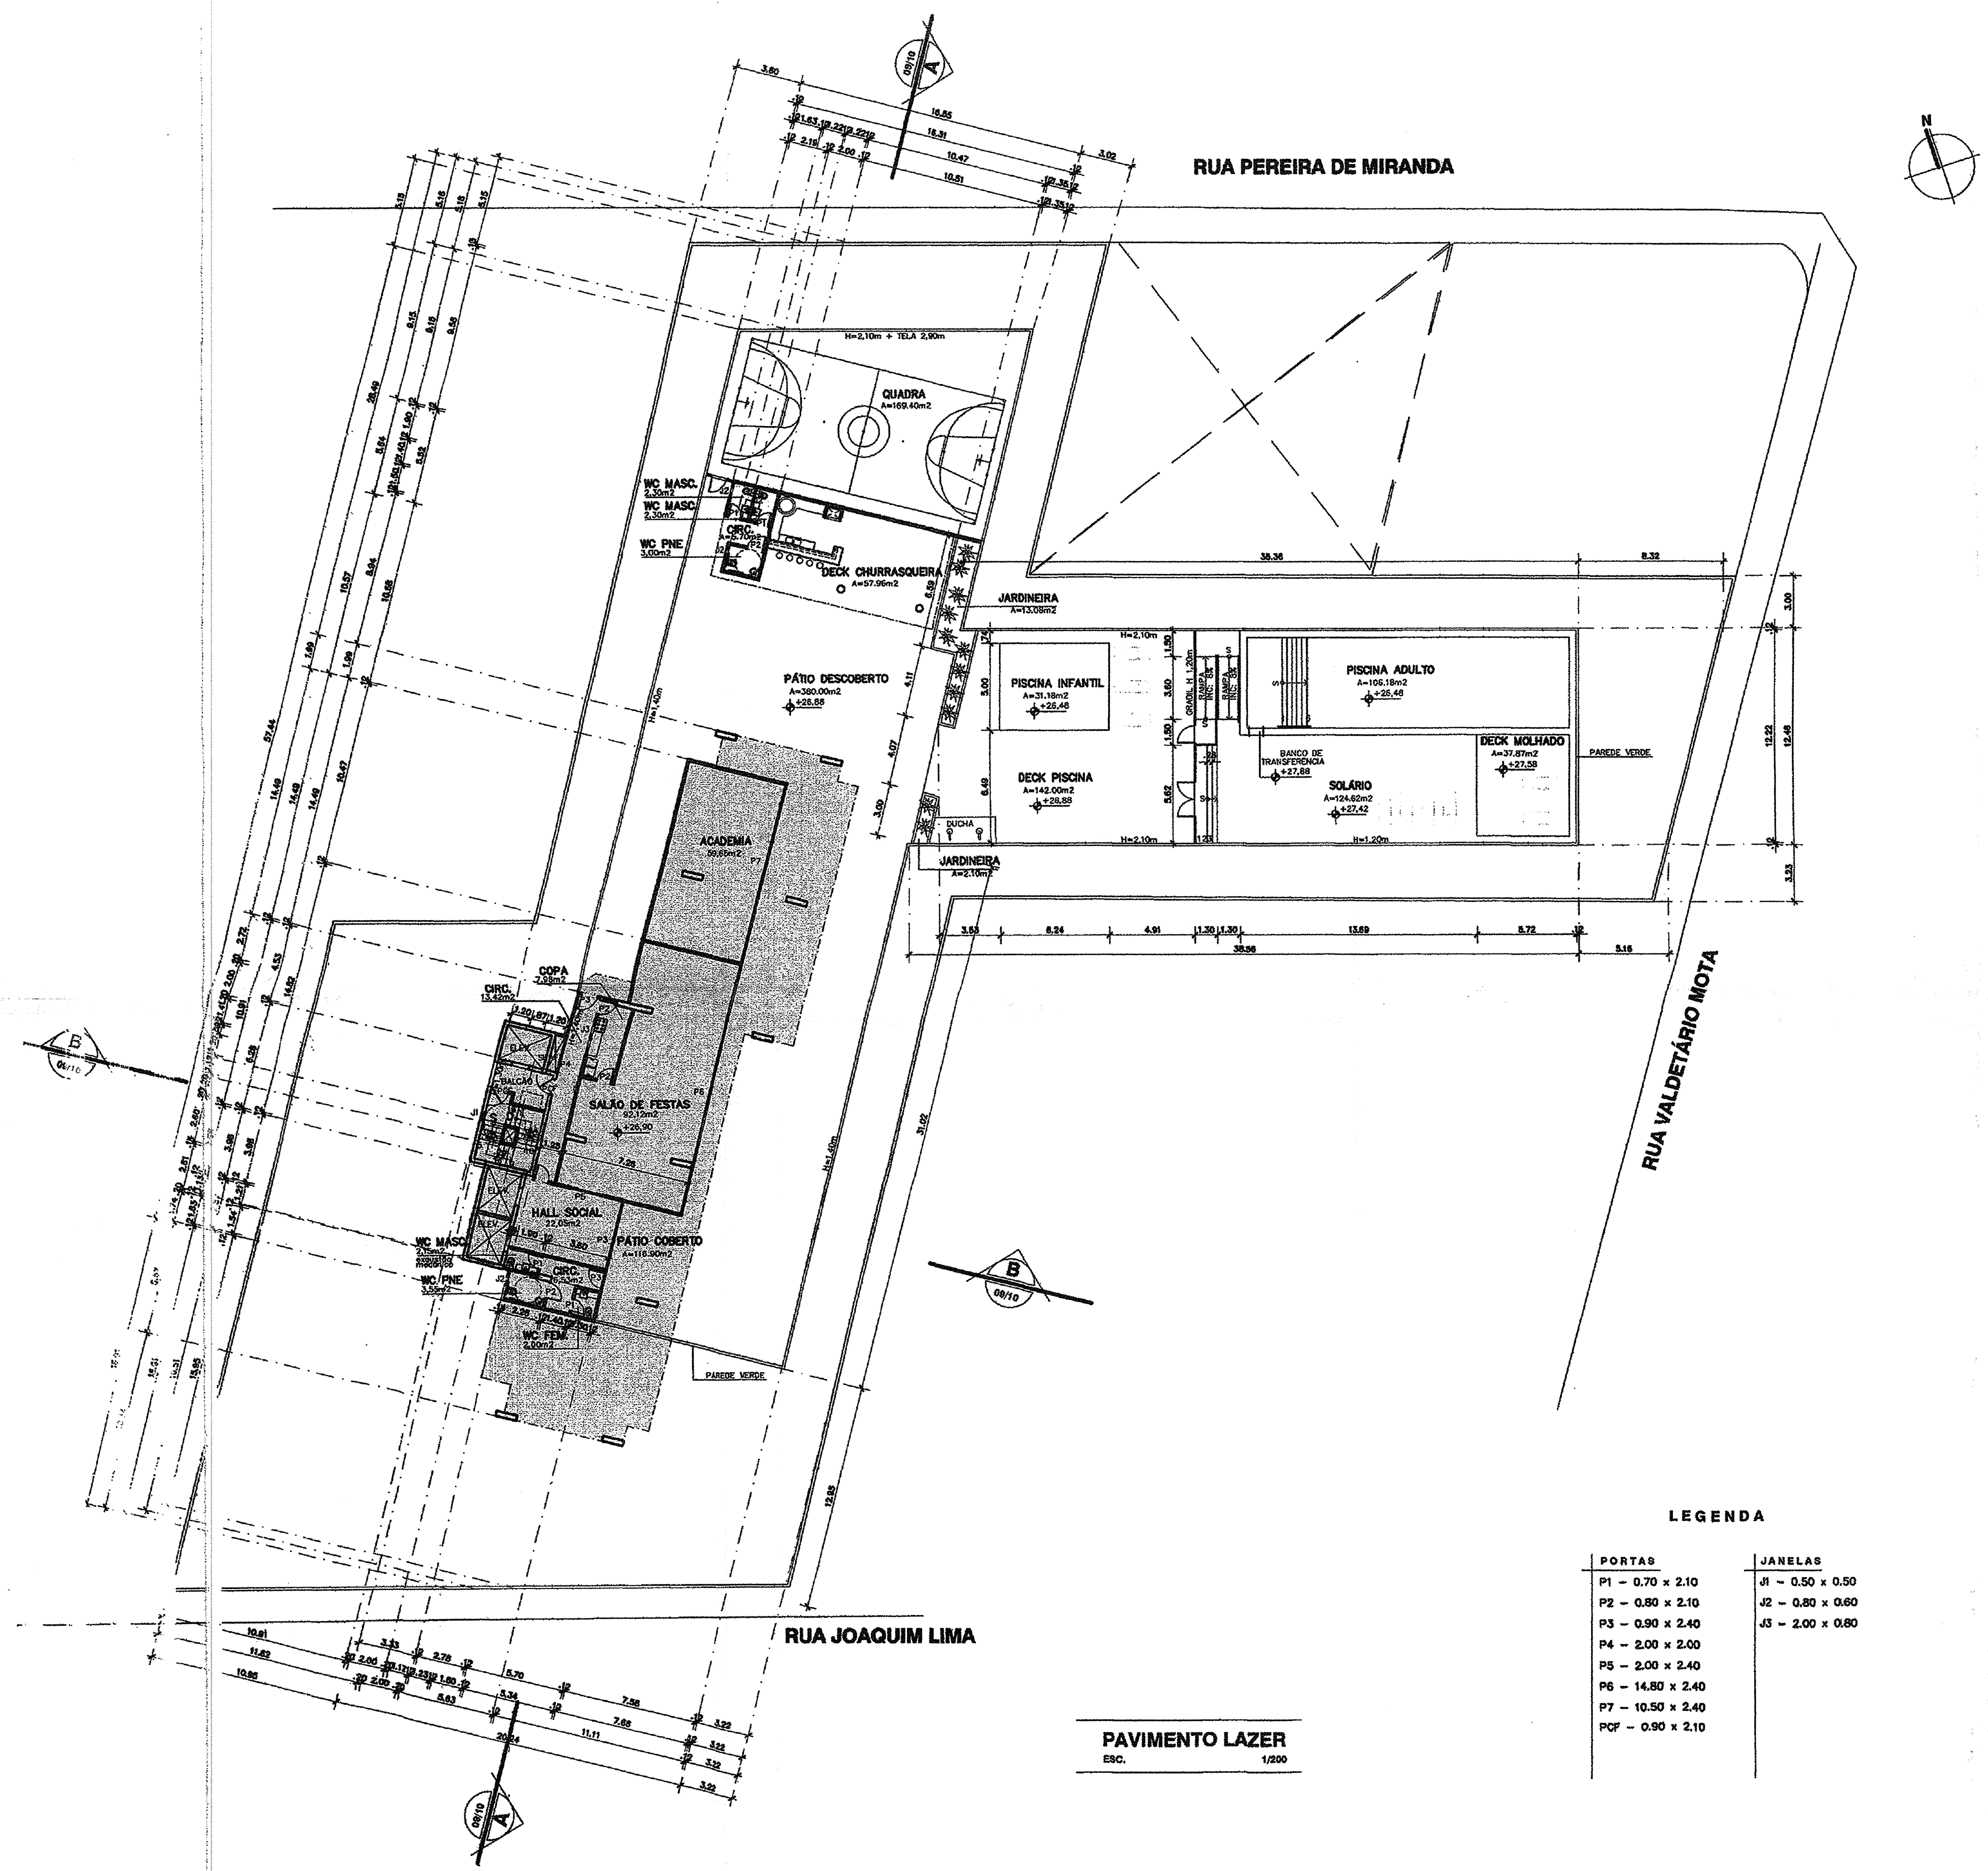

RUA PEREIRA DE MIRANDA




RUA VALDEÁRIO MOTA


RUA JOAQUIM LIMA

**PAVIMENTO LAZER**  
ESC. 1/200

**LEGENDA**

PORTAS	JANELAS
P1 - 0,70 x 2,10	J1 - 0,50 x 0,50
P2 - 0,80 x 2,10	J2 - 0,80 x 0,60
P3 - 0,90 x 2,40	J3 - 2,00 x 0,80
P4 - 2,00 x 2,00	
P5 - 2,00 x 2,40	
P6 - 14,80 x 2,40	
P7 - 10,50 x 2,40	
PCF - 0,90 x 2,10	

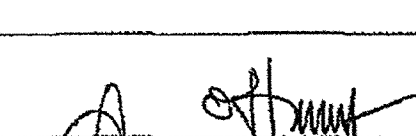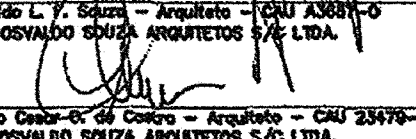01	19/12/19	ACESSIBILIDADE PISCINA INDICAÇÃO PAREDE VERDE FACHADAS	CAMILA
00	08/10/19	EMIÇÃO INICIAL	CESAR
REVISÃO	DATA	DESCRIÇÃO DA MODIFICAÇÃO	RESPONSÁVEL
SUP	CÓD. ATIVIDADE	INSCRIÇÃO	D.V.
08	08.591	47996	2
DISTRITO	LOGRADOURO	T.A.	
13	9642	8	
Firma: Oivaldo Luiz Freitas de Souza Local: R. Silva Jatohy, 1206 - Meireles			
SUP	CÓD. ATIVIDADE	INSCRIÇÃO	F
08	08.591	128748-0	
Nome: Augusto Cesar Oliveira de Castro Atividade: Pessoa Física Local: R. Silva Jatohy, 1206 - Meireles			
I.S.S. PROJ.		I.S.S. CONST.	
ORCA	APROVO		
PROPRIETÁRIO	 OIVALDO LUIZ FREITAS DE SOUZA OIVALDO SOUZA ARQUITETOS S/C LTDA.		
PROJETO	 AUGUSTO CESAR OLIVEIRA DE CASTRO AUGUSTO CESAR OLIVEIRA DE CASTRO - ARQUITETO - CRI 23478-8 OIVALDO SOUZA ARQUITETOS S/C LTDA.		
CALCULO			
CONSTRUÇÃO	PAOO		
 <b>Cia de Arquitetura</b>		<b>CONDOMÍNIO RESIDENCIAL MULTIFAMILIAR</b> RUA JOAQUIM LIMA, 347 MEIRELES - FORTALEZA - CE	
R. Prof. Dias da Rocha, 189 Meireles - Fortaleza - CE 65 3333 5500 projetos@ciadearquitectura.com.br www.ciadearquitectura.com.br		DOUGLAS CDT CONSTRUÇÃO E INCORPORAÇÃO JOAQUIM LIMA SPE LTDA PROPRIETÁRIO PAVTO LAZER ASSUNTO CAMILA THIEME DESOBRIGADO CESAR REVISÃO 10/2019 DATA 1/200 ESCALA <b>07/10</b>	

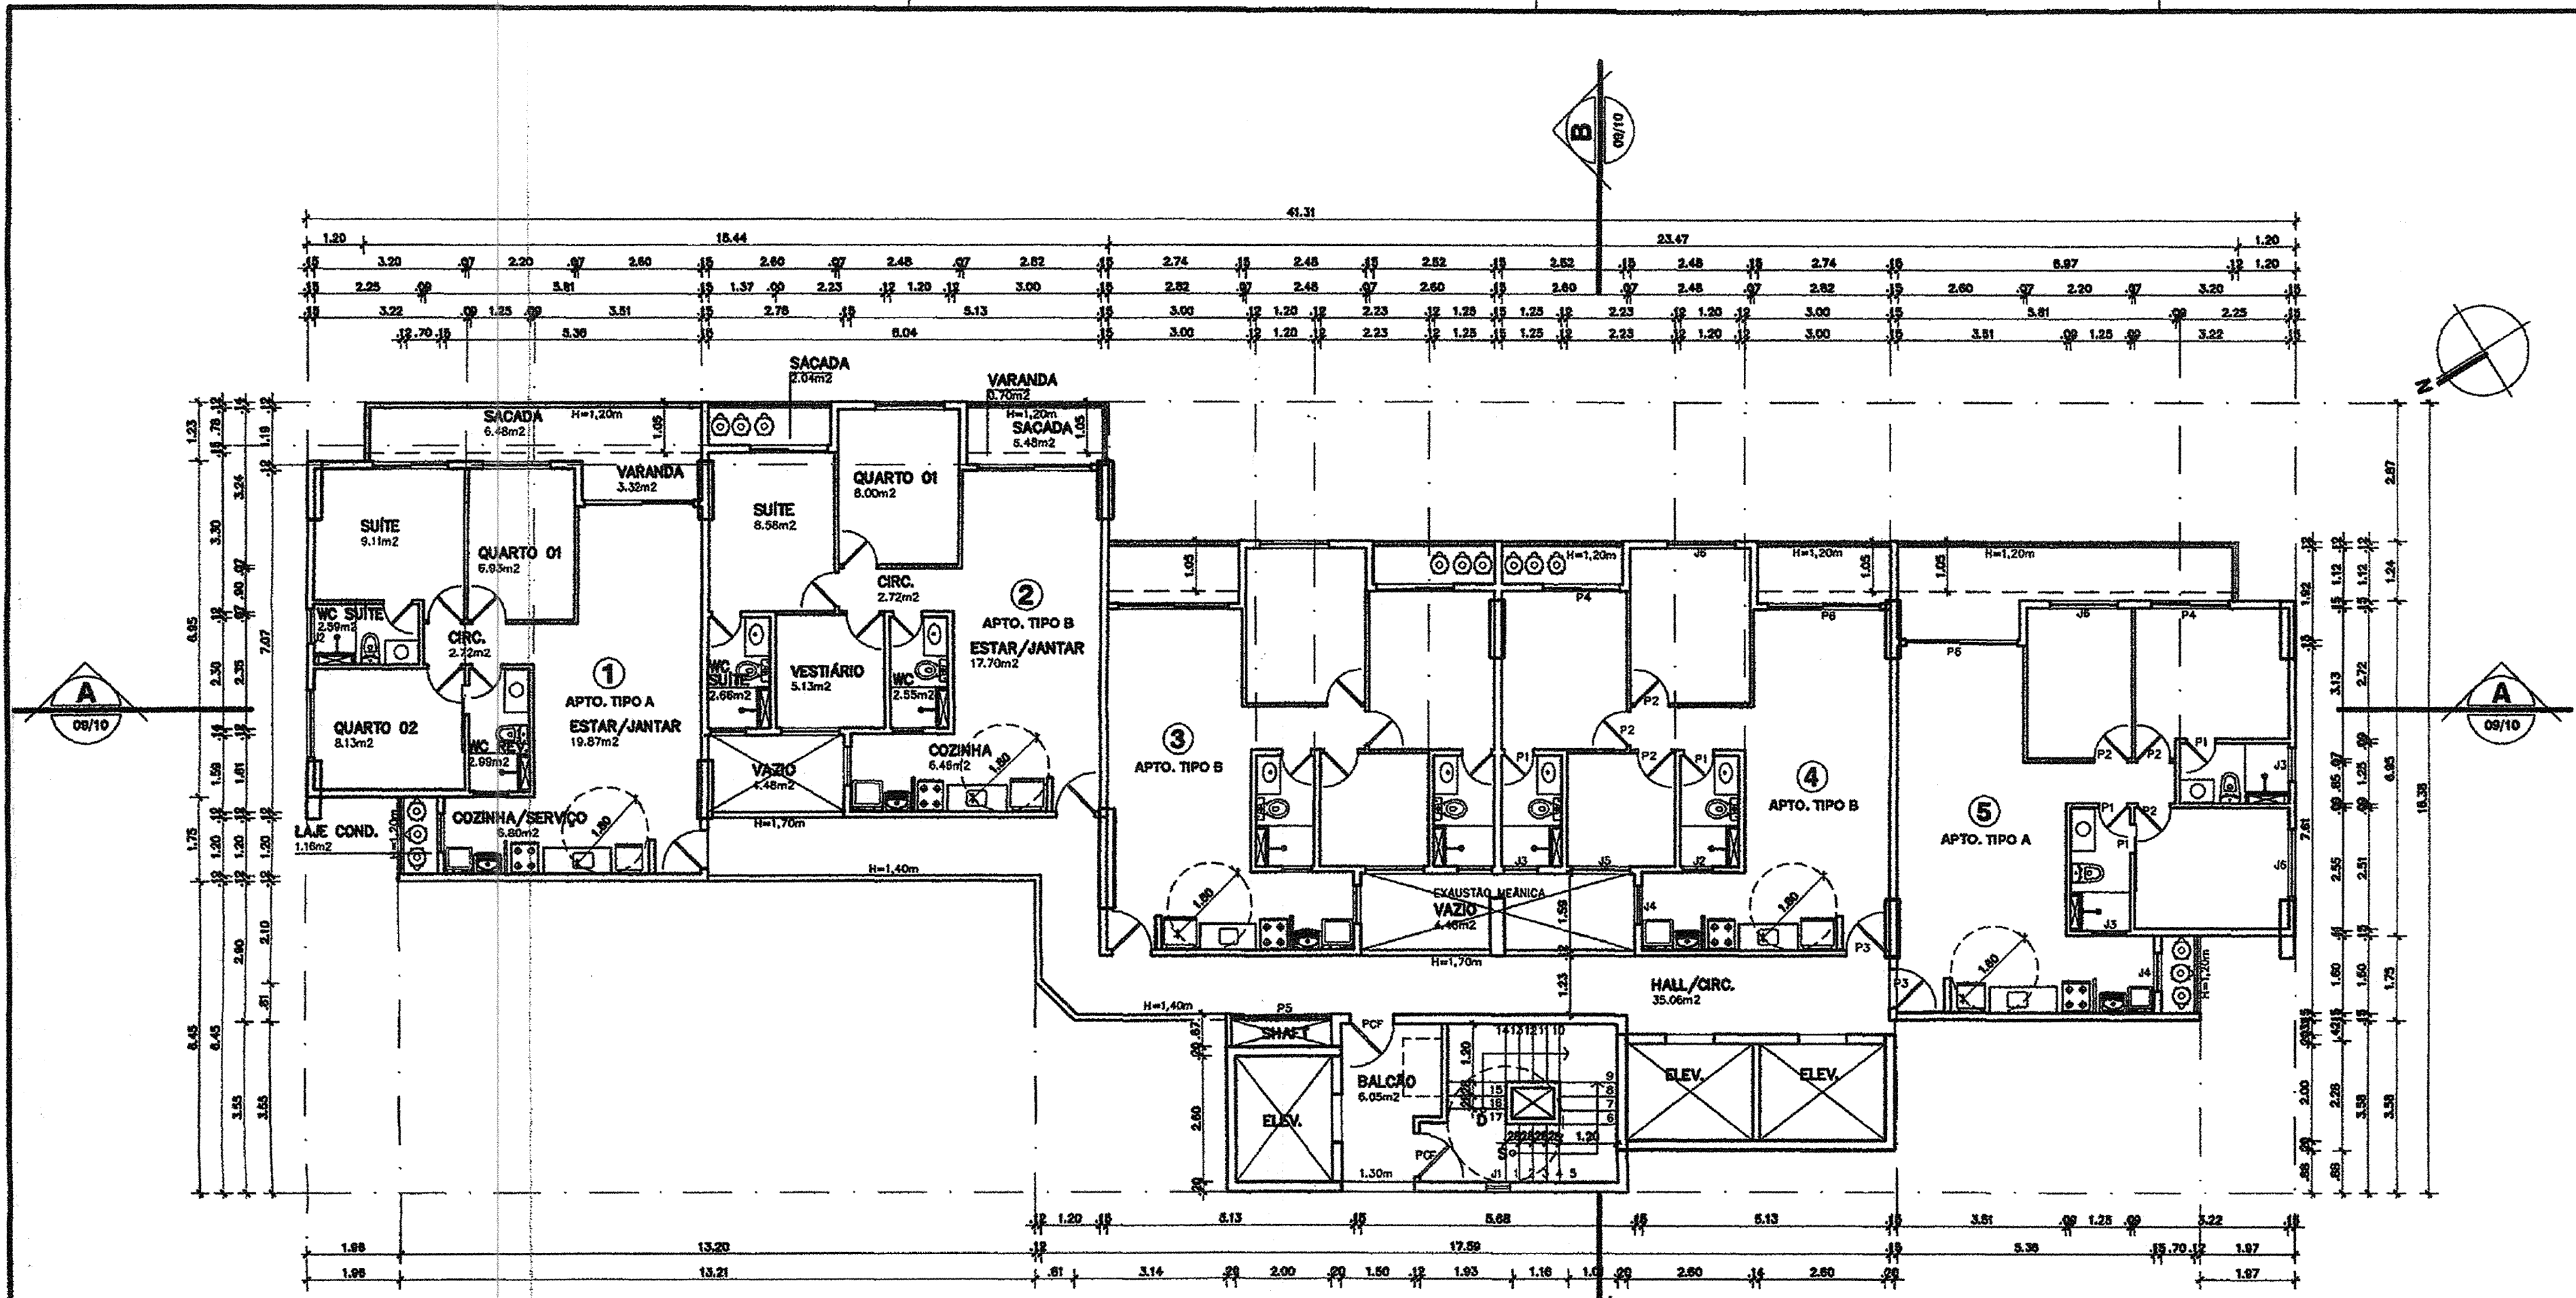


**PAVIMENTO TIPO**  
ESC. 1/100

**LEGENDA**


- PORTAS**  
 P1 - 0,60 x 2,10  
 P2 - 0,70 x 2,10  
 P3 - 0,80 x 2,10  
 P4 - 1,60 x 2,20  
 P5 - 2,00 x 2,00  
 P6 - 2,30 x 2,20  
 PCF - 0,50 x 2,10

- JANELAS**  
 J1 - 0,50 x 0,50  
 J2 - 0,60 x 0,60  
 J3 - 0,70 x 0,60  
 J4 - 0,80 x 1,20  
 J5 - 1,20 x 1,20  
 J6 - 1,40 x 1,20

- COMBOSOS**  
 CI - 4,00 x 1,60

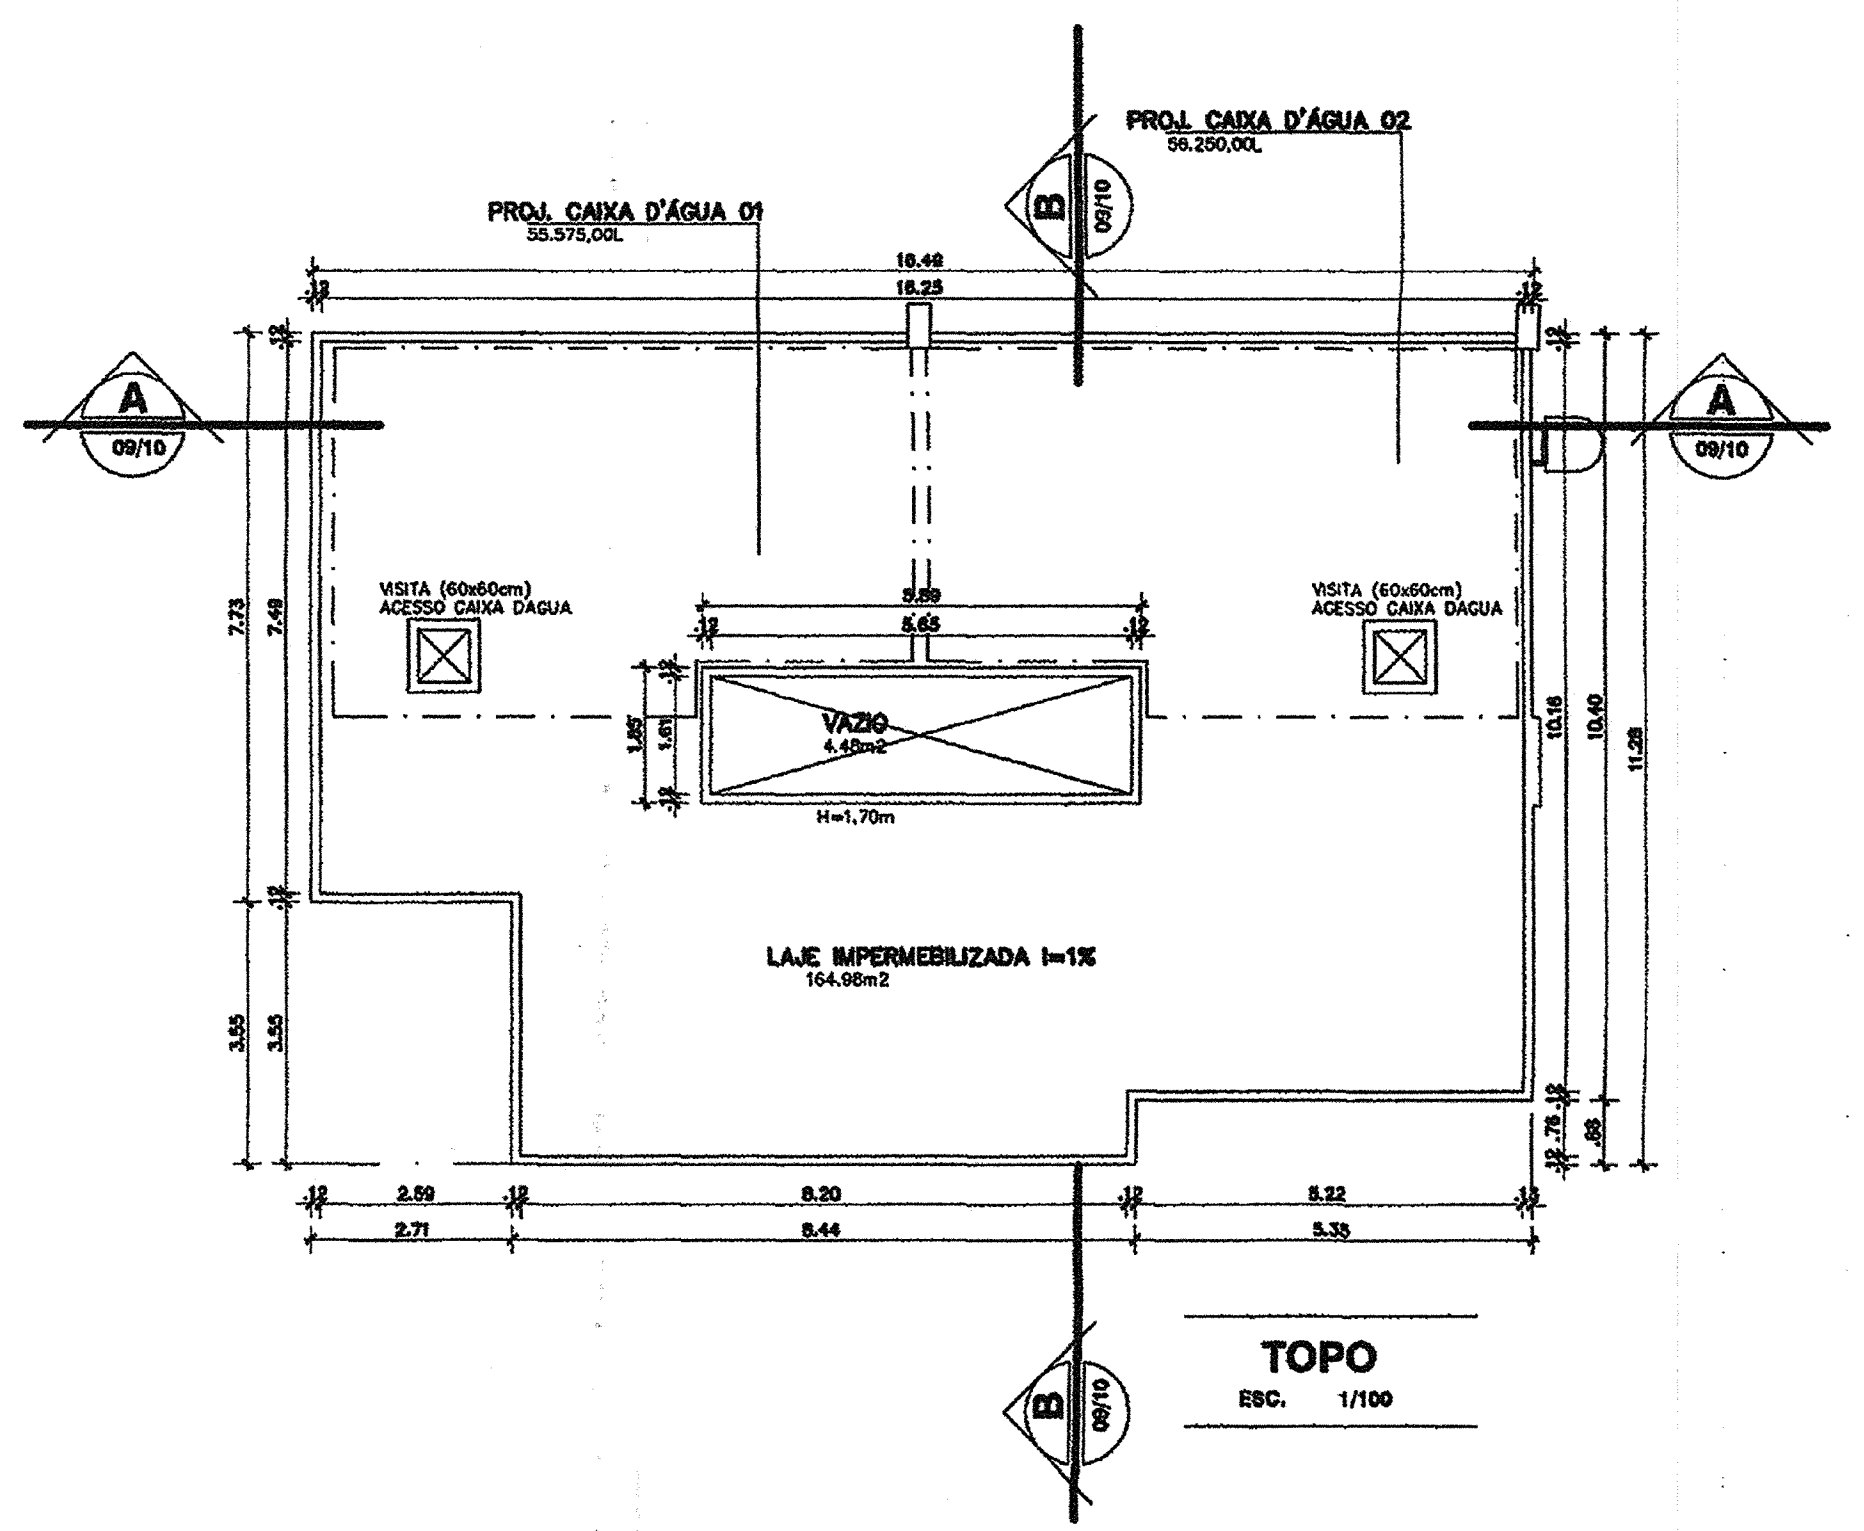


**TOPO**  
ESC. 1/100

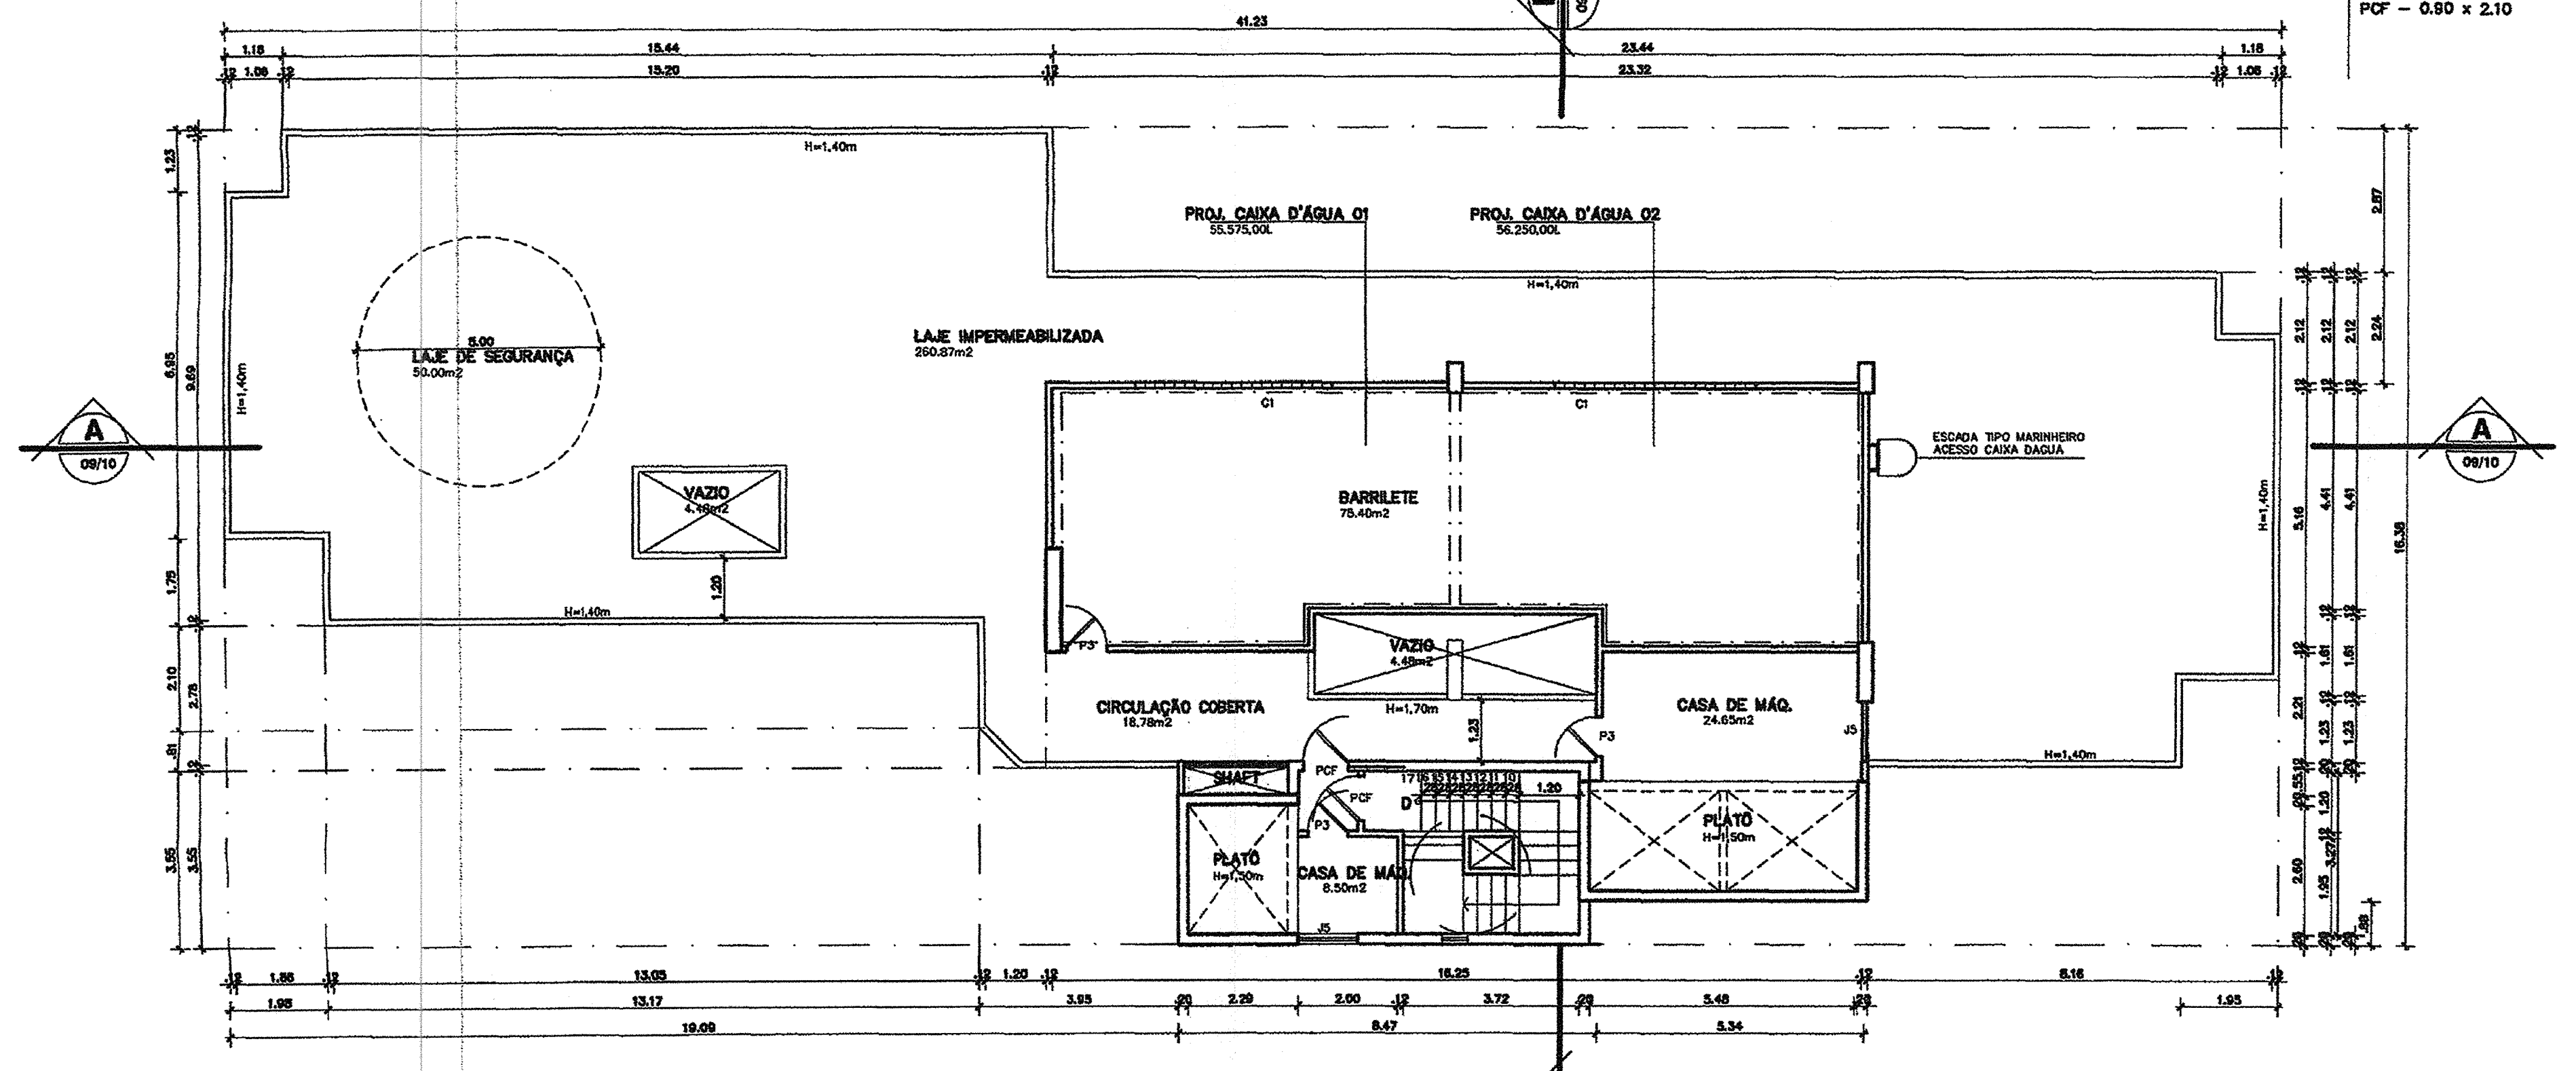

**PAVIMENTO COBERTA**  
ESC. 1/100


00	08/10	EMIÇÃO INICIAL	CEGAR
REVISÃO	DATA	DESCRIÇÃO DA MODIFICAÇÃO	RESPONSÁVEL
SUP	CÓD. ATIVIDADE	INSCRIÇÃO	D.V.
08	05.581	47386	2
DISTRITO		LOGRADOURO	T.A.
13		9442	8
Firma: Ovelton Luiz Freitas da Souza			
Local: R. Silva Jatohy, 1206 - Meireles			
SUP	CÓD. ATIVIDADE	INSCRIÇÃO	F
08	06.291	128748-0	
Nome: Augusto Cesar Oliveira de Castro			
Atividade: Pessoa Física			
Local: R. Silva Jatohy, 1206 - Meireles			
I.S.S. PROJ.		I.S.S. CONST.	
DESA	APROVO		
PROPRIETÁRIO			
PROJETO	Ovelton L. F. Souza - Arquiteto - CUI 23467-0 OVELTON SOUZA ARQUITETOS E/C LTDA		
PROJETO	Augusto Cesar-O/Arquiteto - CUI 23475-8 OVELTON SOUZA ARQUITETOS E/C LTDA		
CALCULO			
CONSTRUÇÃO	PAGO		
<b>Cia de Arquitetura</b> R. Prof. Dias da Rocha, 589 Meireles - Fortaleza - CE 85.3133.5600 projetos@ciadearquitectura.com.br www.ciadearquitectura.com.br		<b>CONDOMÍNIO RESIDENCIAL MULTIFAMILIAR</b> RUA JOAQUIM LIMA, 347 RUA DOUGLAS CDT CONSTRUÇÃO E INCORPORAÇÃO JOAQUIM LIMA SPE LTDA PROPRIETÁRIO PROJETO LEGAL ETAPA PAVTO TIPO / COBERTA E TOPO ASSINADO CÂMILA THIEME - CESAR DESPENHO RIVARÃO 10/2010 DATA 1/100 ESCALA <b>08/10</b>	



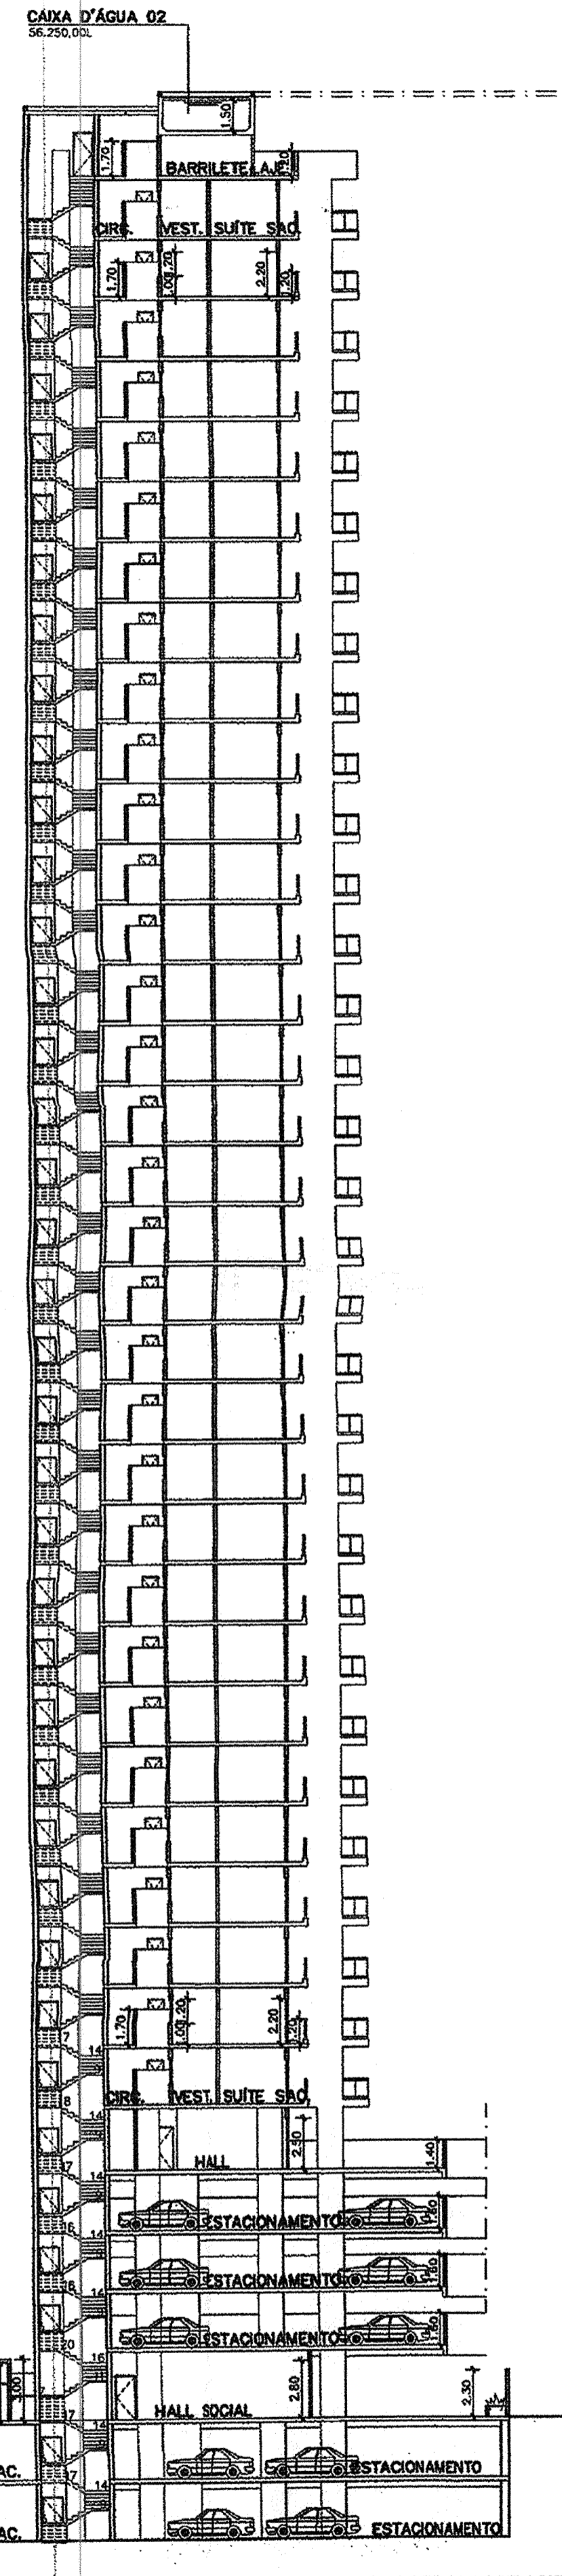


**CORTE BB**  
ESC. 1/250

TAMPO - CAIXA D'AGUA	+131.72
COBERTA	+127.62
32º PAVIMENTO TIPO	+124.66
31º PAVIMENTO TIPO	
30º PAVIMENTO TIPO	
29º PAVIMENTO TIPO	
28º PAVIMENTO TIPO	
27º PAVIMENTO TIPO	
26º PAVIMENTO TIPO	
25º PAVIMENTO TIPO	
24º PAVIMENTO TIPO	
23º PAVIMENTO TIPO	
22º PAVIMENTO TIPO	
21º PAVIMENTO TIPO	
20º PAVIMENTO TIPO	
19º PAVIMENTO TIPO	
18º PAVIMENTO TIPO	
17º PAVIMENTO TIPO	
16º PAVIMENTO TIPO	
15º PAVIMENTO TIPO	
14º PAVIMENTO TIPO	
13º PAVIMENTO TIPO	
12º PAVIMENTO TIPO	
11º PAVIMENTO TIPO	
10º PAVIMENTO TIPO	
9º PAVIMENTO TIPO	
8º PAVIMENTO TIPO	
7º PAVIMENTO TIPO	
6º PAVIMENTO TIPO	
5º PAVIMENTO TIPO	
4º PAVIMENTO TIPO	
3º PAVIMENTO TIPO	
2º PAVIMENTO TIPO	
1º PAVIMENTO TIPO	+30.14
PAVTO LAZER	+26.90
3º PAVTO GARAGEM	+23.94
2º PAVTO GARAGEM	+21.06
1º PAVTO GARAGEM	+18.18
PAVTO TERREO	+15.30
1º SUBSOLO	+12.34
2º SUBSOLO	+9.38
NÍVEL. MIO	+15.03

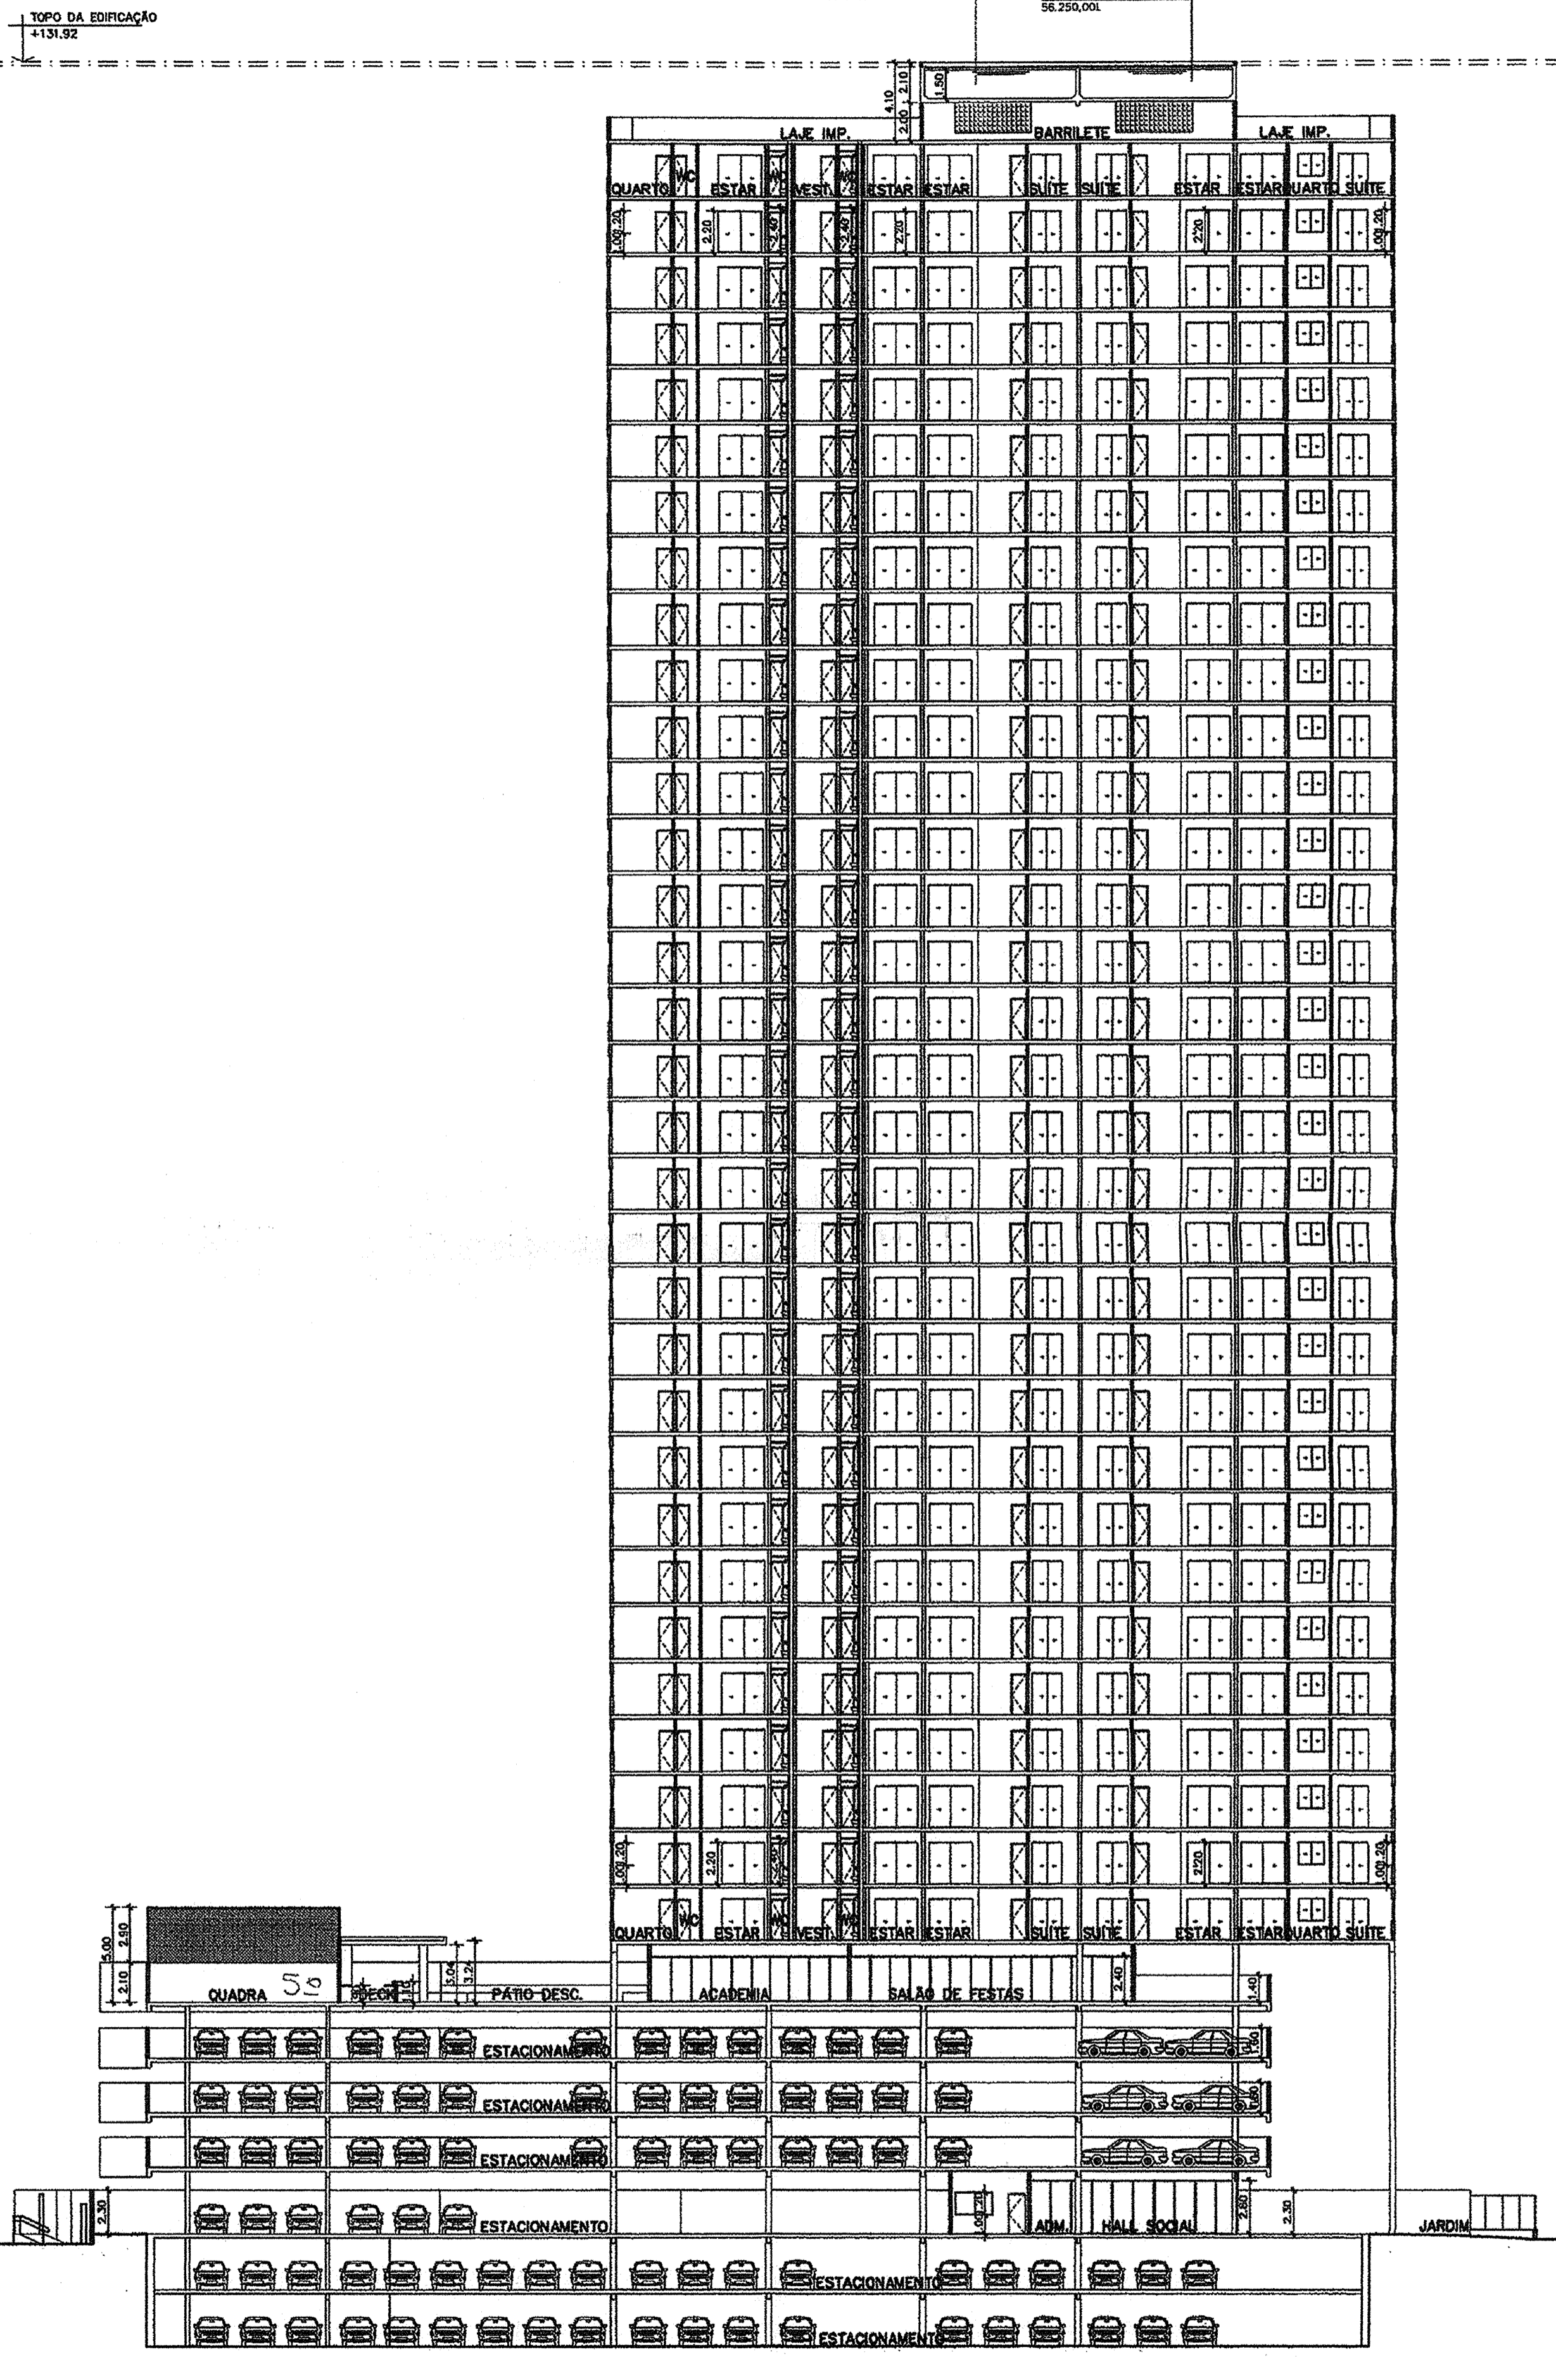


**CORTE AA**  
ESC. 1/250

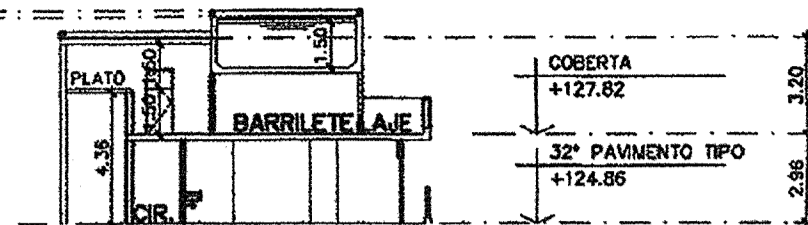


**SEÇÃO PLATÔ**  
ESC. 1/250

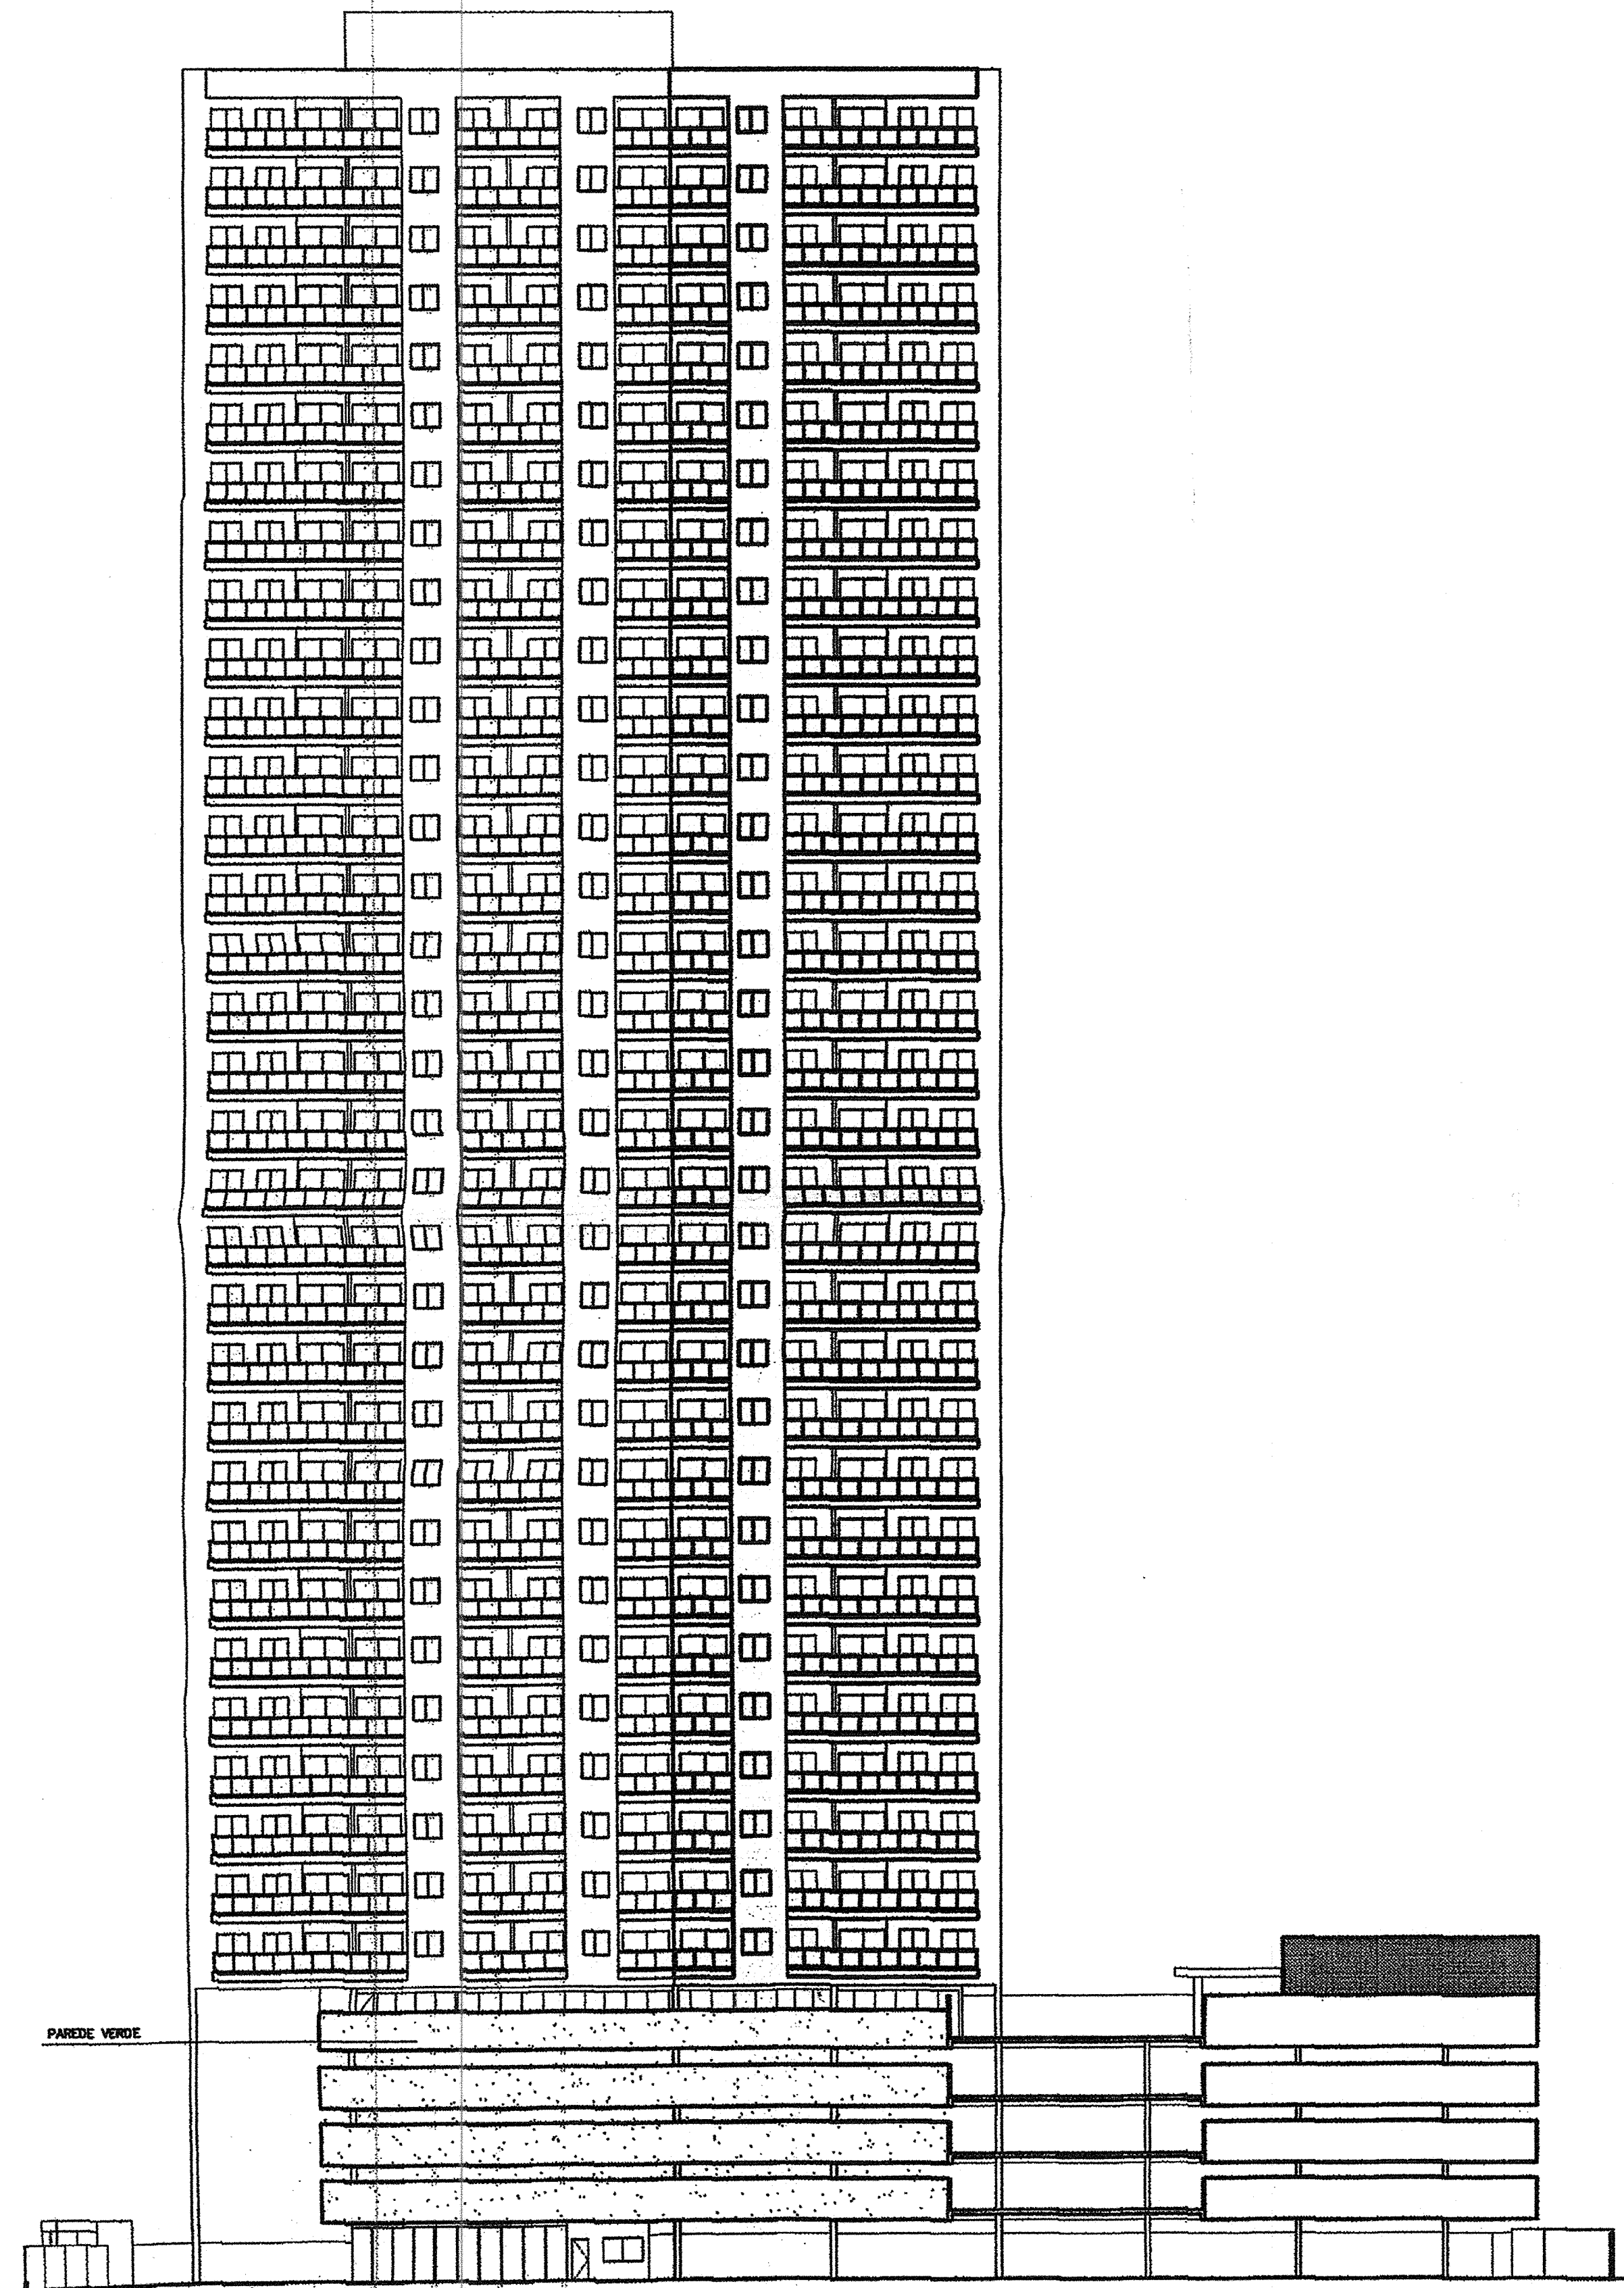

00	09/10/18	EMIÇÃO INICIAL	CEBAR																								
REVISÃO	DATA	DESCRIÇÃO DA MODIFICAÇÃO	RESPONSÁVEL																								
<table border="1"> <tr> <td>SUP</td> <td>CÓD. ATIVIDADE</td> <td>INSCRIÇÃO</td> <td>D.V.</td> </tr> <tr> <td>08</td> <td>08.291</td> <td>47386</td> <td>2</td> </tr> <tr> <td>DISTRITO</td> <td>LOGRADOURO</td> <td>T.A.</td> <td></td> </tr> <tr> <td>13</td> <td>6642</td> <td>6</td> <td></td> </tr> </table> <p>Firma: Oivaldo Luiz Freitas de Souza Local: R. Silve Jelsky, 1206 - Meireles</p> <table border="1"> <tr> <td>SUP</td> <td>CÓD. ATIVIDADE</td> <td>INSCRIÇÃO</td> <td>F</td> </tr> <tr> <td>08</td> <td>08.291</td> <td>128748-0</td> <td></td> </tr> </table> <p>Nome: Augusto Cesar Oliveira de Castro Atividade: Pessoa Física Local: R. Silve Jelsky, 1206 - Meireles</p>				SUP	CÓD. ATIVIDADE	INSCRIÇÃO	D.V.	08	08.291	47386	2	DISTRITO	LOGRADOURO	T.A.		13	6642	6		SUP	CÓD. ATIVIDADE	INSCRIÇÃO	F	08	08.291	128748-0	
SUP	CÓD. ATIVIDADE	INSCRIÇÃO	D.V.																								
08	08.291	47386	2																								
DISTRITO	LOGRADOURO	T.A.																									
13	6642	6																									
SUP	CÓD. ATIVIDADE	INSCRIÇÃO	F																								
08	08.291	128748-0																									
CREA	APROVO																										
PROPRIETÁRIO																											
PROJETO	Oivaldo L. F. Souza - Arquiteto - CAU 23872-6 OSVALDO SOUZA ARQUITETOS LTDA.																										
PROJETO	Augusto Cesar Oliveira de Castro - Arquiteto - CAU 23478-6 OSVALDO SOUZA ARQUITETOS S/C LTDA.																										
CALCULO																											
CONSTRUÇÃO	PAGO																										
<p><b>CONDÔMÍNIO RESIDENCIAL MULTIFAMILIAR</b> RUA JOAQUIM LIMA, 347 RUA</p> <p>DOUGLAS CDT CONSTRUÇÃO E INCORPORAÇÃO JOAQUIM LIMA SPE LTDA PROPRIETÁRIO</p> <p>CORTES AA E BB ASSUNTO</p> <p>CAMILA THIEME DESENHO</p> <p>CEBAR REVISÃO</p> <p>10/2019 DATA</p> <p>1/250 ESCALA</p> <p><b>09/10</b></p>																											

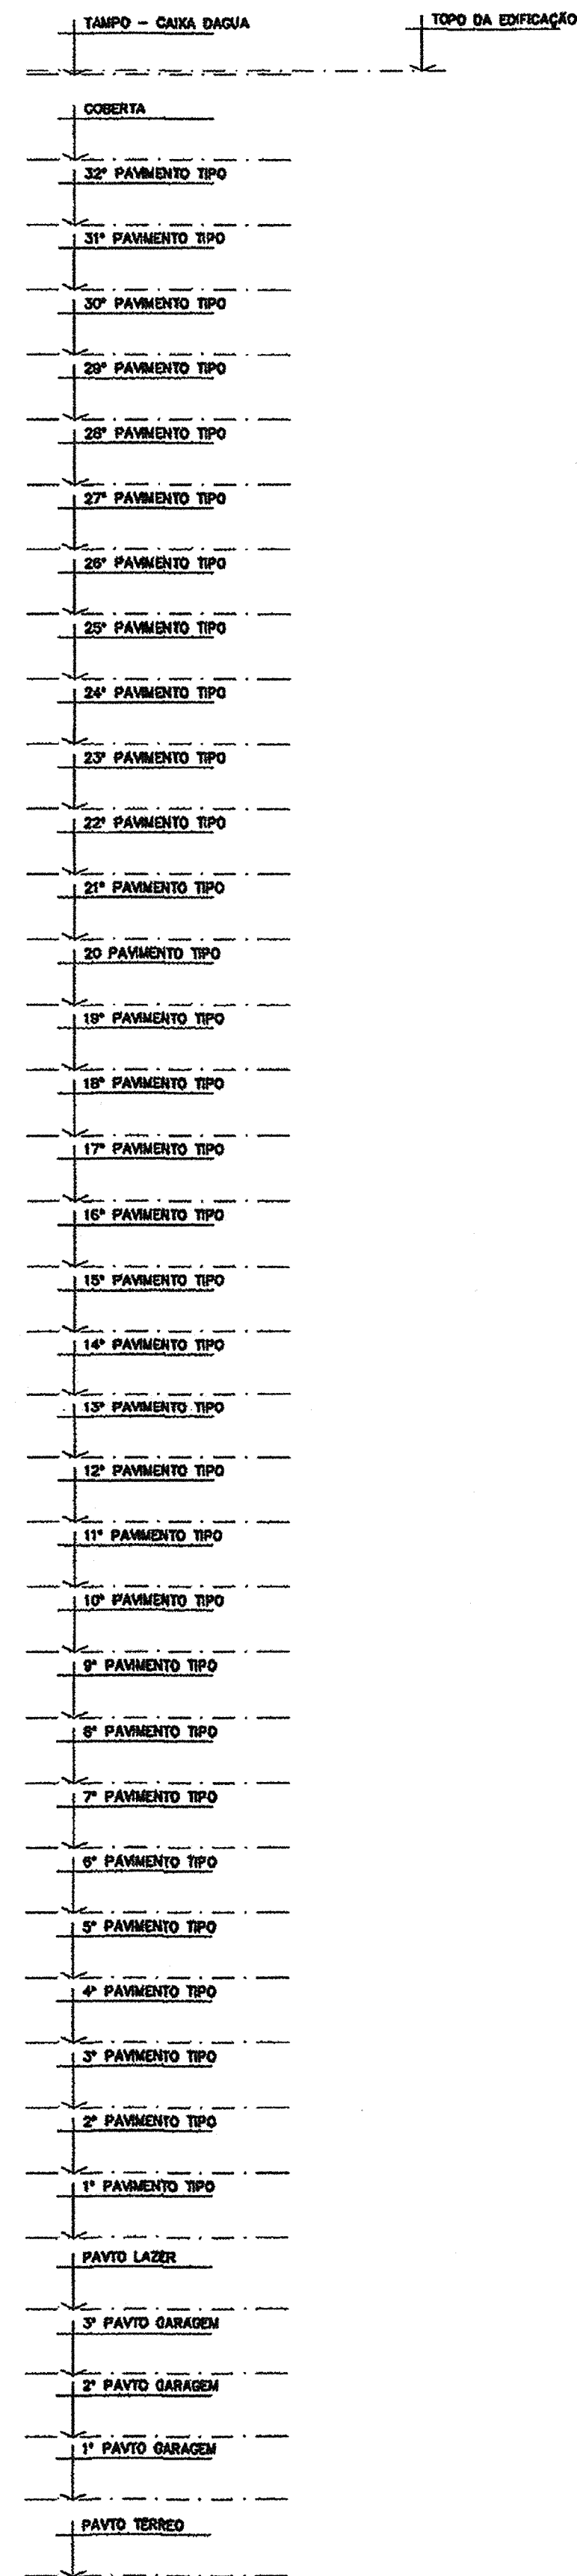

FACHADA LESTE  
ESC. 1/250



FACHADA SUL  
ESC. 1/250

01	18/12/18	INDICAÇÃO PAREDE VERDE	CAMILA																								
00	08/10/19	EMISSION INICIAL	CESAR																								
REVISÃO	DATA	DESCRIÇÃO DA MODIFICAÇÃO	RESPONSÁVEL																								
<table border="1"> <tr> <th>SUP</th> <th>CÓD. ATIVIDADE</th> <th>INSCRIÇÃO</th> <th>D.V.</th> </tr> <tr> <td>08</td> <td>08.081</td> <td>47209</td> <td>2</td> </tr> <tr> <th>DISTRITO</th> <th>LOGRADOURO</th> <th>T.A.</th> <th></th> </tr> <tr> <td>19</td> <td>8642</td> <td>8</td> <td></td> </tr> </table> <p>Firma: Ovídio Luis Freitas de Souza Local: R. Silva Jatahy, 1206 - Melreles</p> <table border="1"> <tr> <th>SUP</th> <th>CÓD. ATIVIDADE</th> <th>INSCRIÇÃO</th> <th>P</th> </tr> <tr> <td>08</td> <td>08.081</td> <td>120749-0</td> <td></td> </tr> </table> <p>Nome: Augusto Cesar Oliveira de Castro Atividade: Pessoa Física Local: R. Silva Jatahy, 1206 - Melreles</p>				SUP	CÓD. ATIVIDADE	INSCRIÇÃO	D.V.	08	08.081	47209	2	DISTRITO	LOGRADOURO	T.A.		19	8642	8		SUP	CÓD. ATIVIDADE	INSCRIÇÃO	P	08	08.081	120749-0	
SUP	CÓD. ATIVIDADE	INSCRIÇÃO	D.V.																								
08	08.081	47209	2																								
DISTRITO	LOGRADOURO	T.A.																									
19	8642	8																									
SUP	CÓD. ATIVIDADE	INSCRIÇÃO	P																								
08	08.081	120749-0																									
L.S.S PROJ.		L.S.S CONST.																									
CREA	APROVADO																										
PROPRIETÁRIO	 Ovídio Luis Freitas de Souza OVALDO SOUZA ARQUITETOS S/C LTDA.																										
PROJETO	Ovídio L. V. Soares / Augusto C. O. de Castro - OVALDO SOUZA ARQUITETOS S/C LTDA.																										
PROJETO	Augusto Cesar Oliveira de Castro - OVALDO SOUZA ARQUITETOS S/C LTDA.																										
CÁLCULO																											
CONSTRUÇÃO	PAGO																										
 <b>Cia de Arquitetura</b> RUA JOAQUIM LIMA, 347 MELRELES - FORTALEZA - CE		<b>CONDOMÍNIO RESIDENCIAL MULTIFAMILIAR</b> RUA JOAQUIM LIMA, 347 MELRELES - FORTALEZA - CE DOUGLAS CDT CONSTRUÇÃO E INCORPORAÇÃO JOAQUIM LIMA SPE LTDA PROPRIETÁRIO																									
R. Prof. Dias da Rocha, 189 Melreles - Fortaleza - CE 05 3153 5500 projetos@ciadesarquitetura.com.br www.ciaadesarquitetura.com.br		FACHADAS LESTE E SUL ASSINADO CAMILA THIEME DESENHO CESAR REVISÃO 10/2019 DATA 1/250 ESCALA <b>10/10</b>																									